




COORDENADAS GEOGRÁFICAS DE LOCALIZAÇÃO -28°38'28.37"S -53° 5'38.17"O

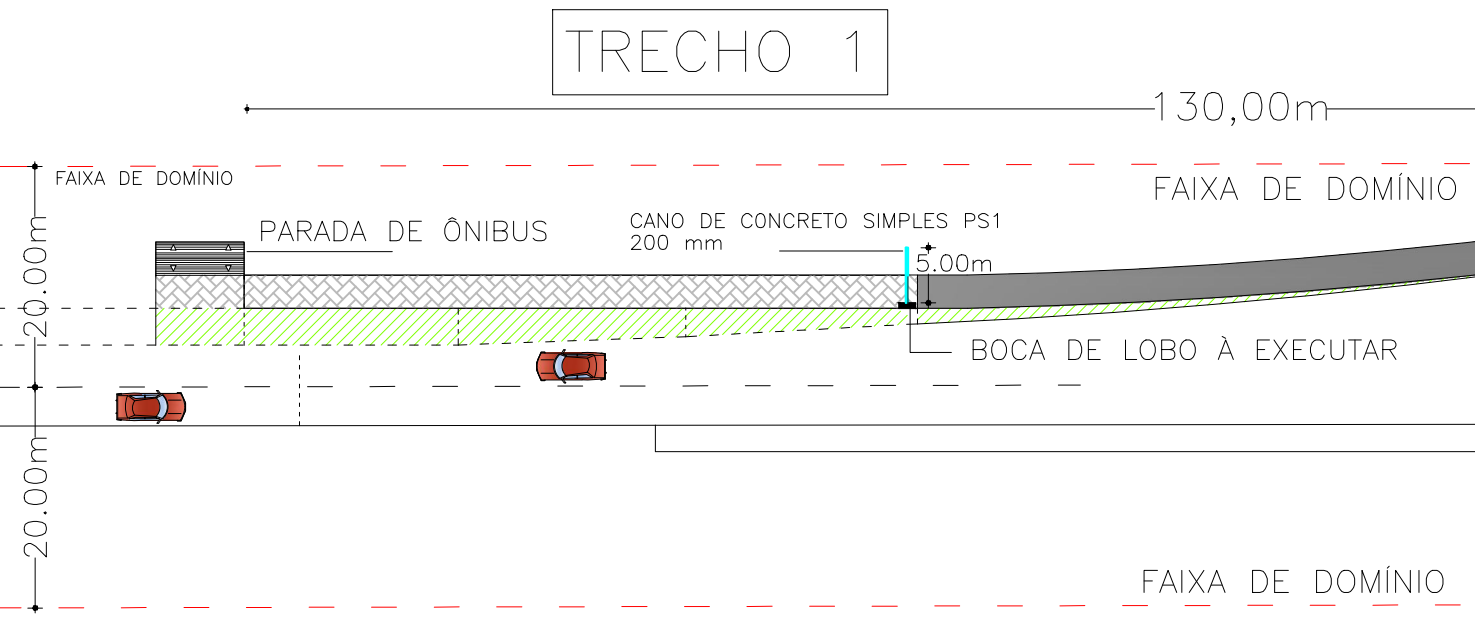


TRECHO 1


PAVIMENTAÇÃO DE PASSEIO EXISTENTE

PAVIMENTAÇÃO DE PASSEIO À EXECUTAR
AMPLIAÇÃO DE META
69,00m x 3,00m : 207,00 m²

SITUAÇÃO/LOCALIZAÇÃO
PAVIMENTAÇÃO COM BLOCOS DE CONCRETO
01
ESCALA: 1:1250

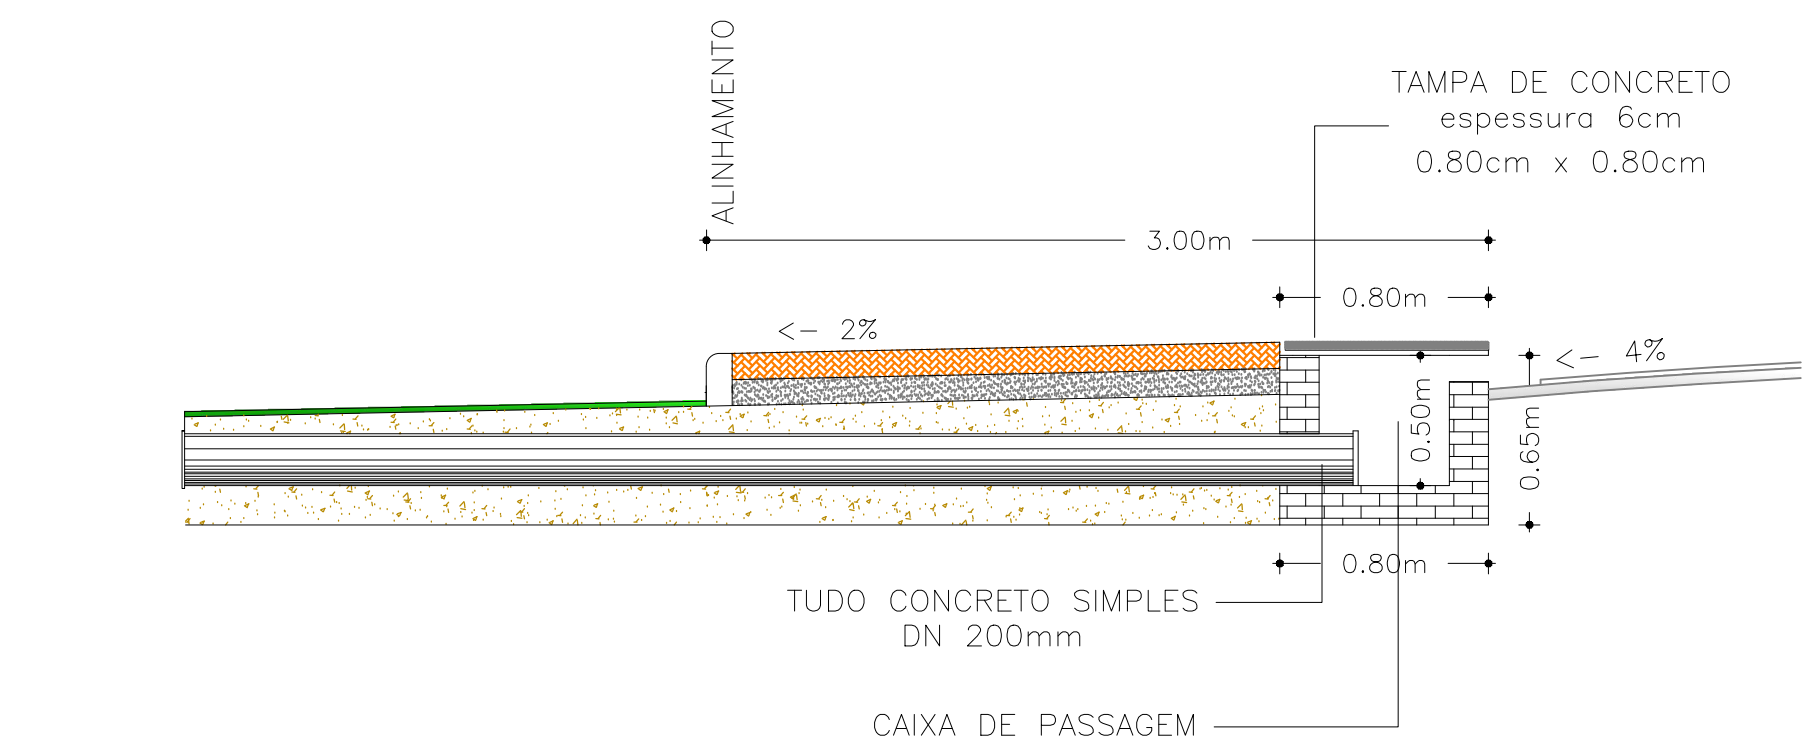


DETALHE BOCA DE LOBO
05
ESCALA: 1:40

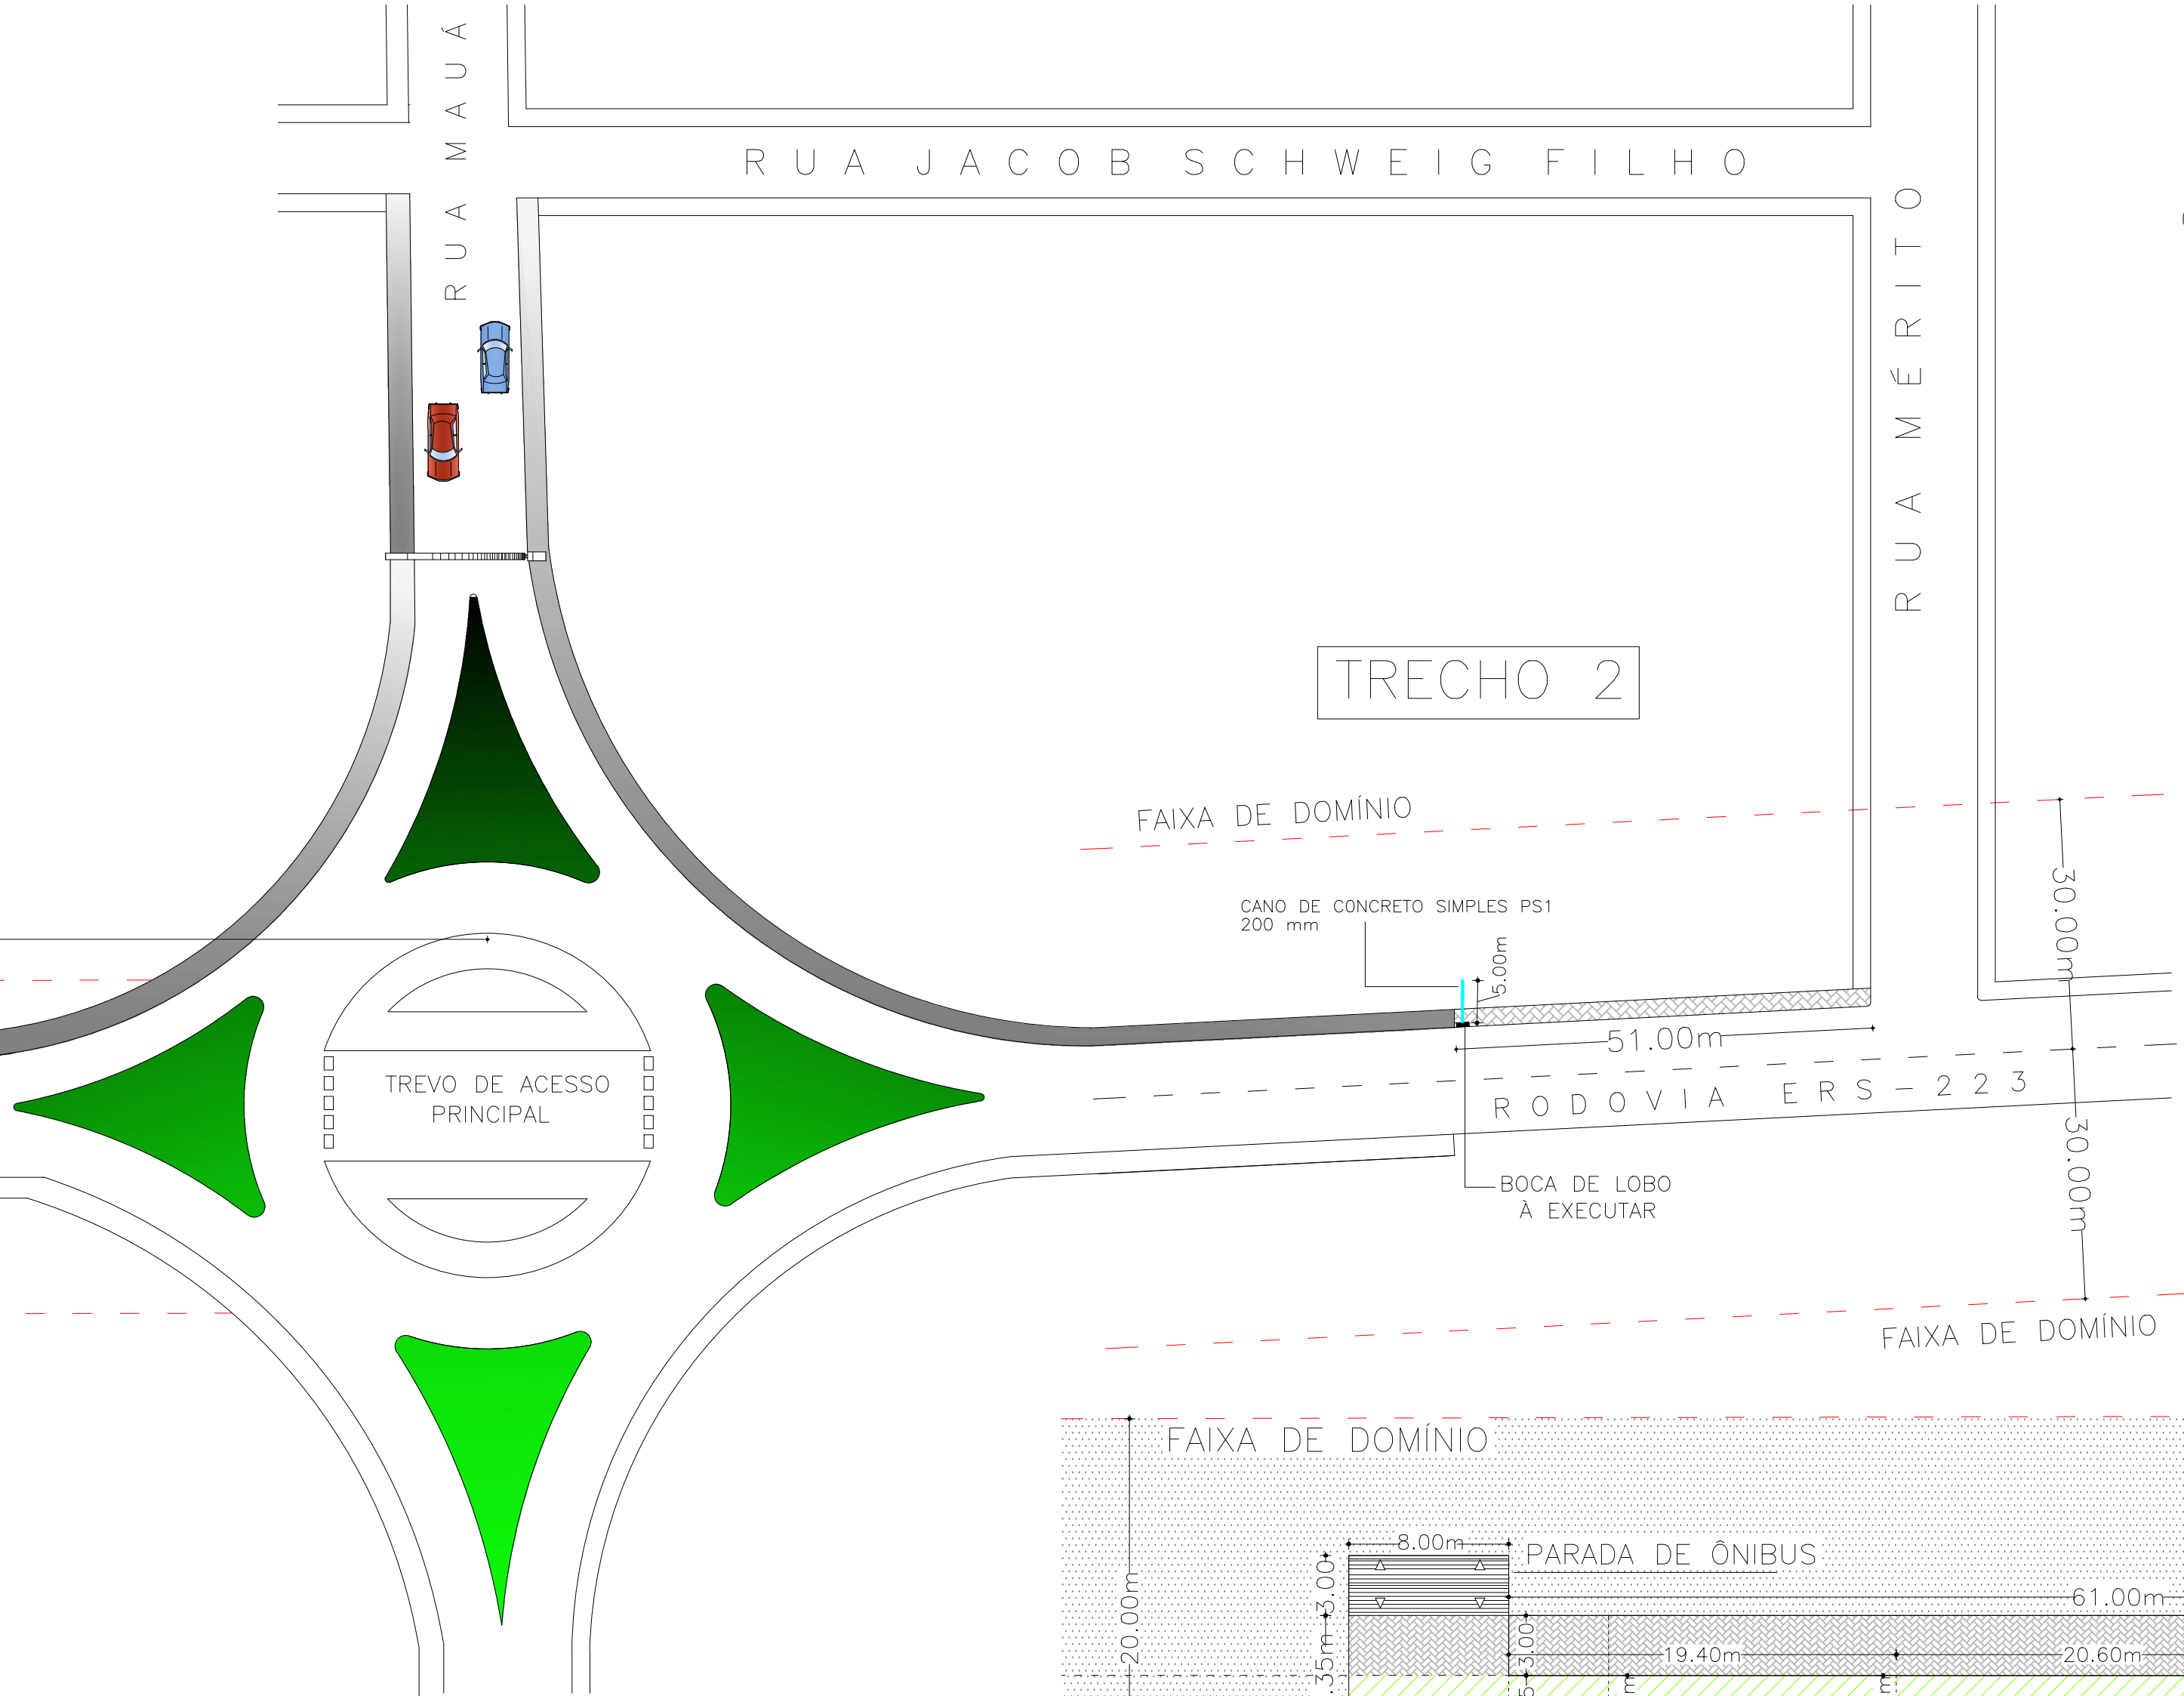


TRECHO 2

PAVIMENTAÇÃO DE PASSEIO EXISTENTE


PAVIMENTAÇÃO DE PASSEIO À EXECUTAR
AMPLIAÇÃO DE META
51,00m x 3,00m : 153,00 m²

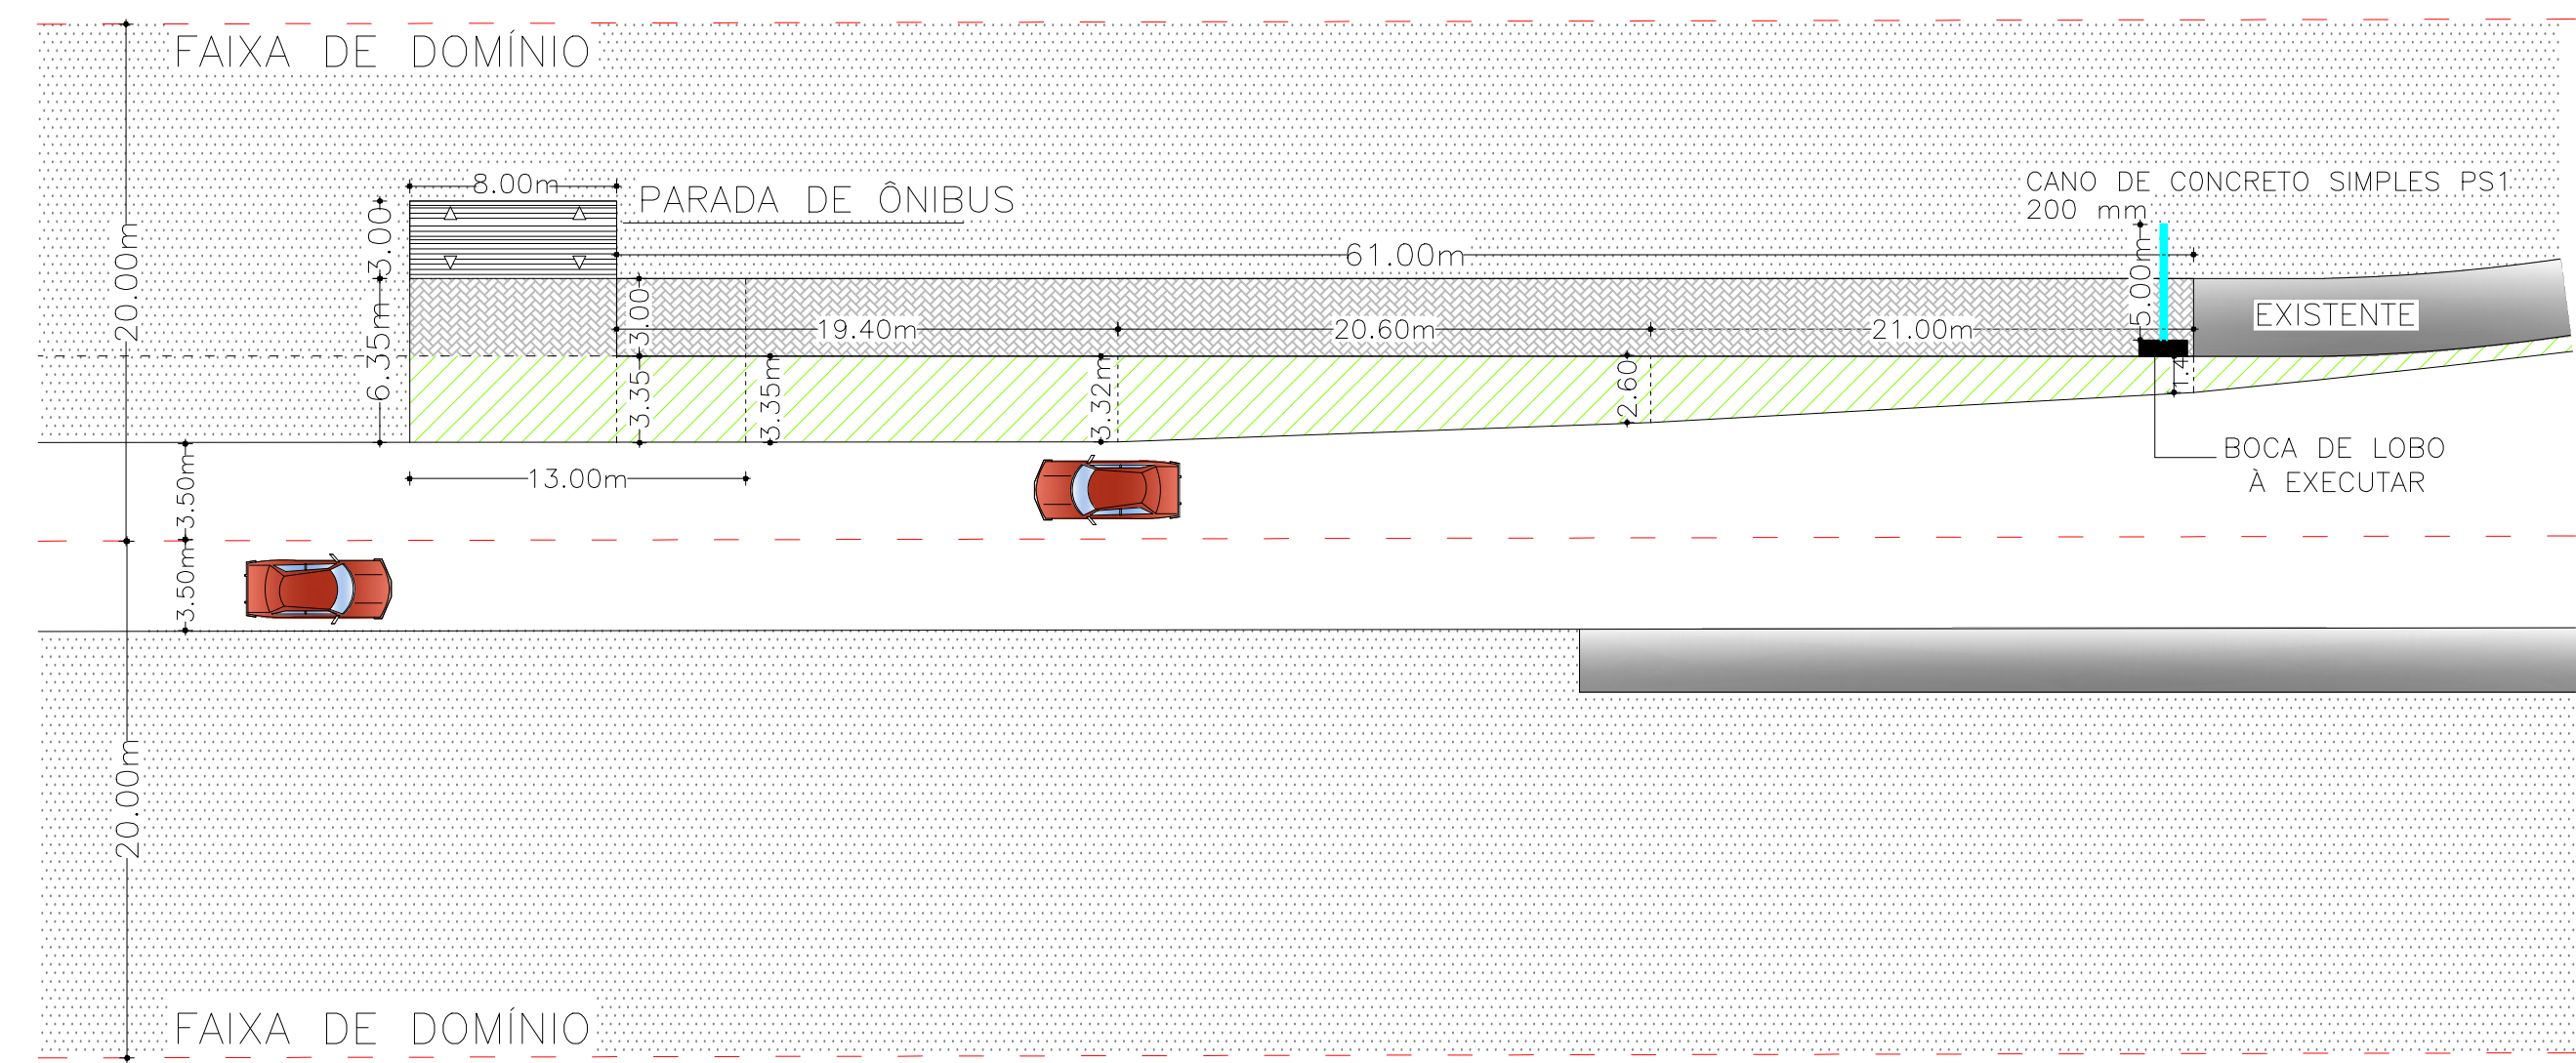

DETALHE ACOSTAMENTO LATERAL
02

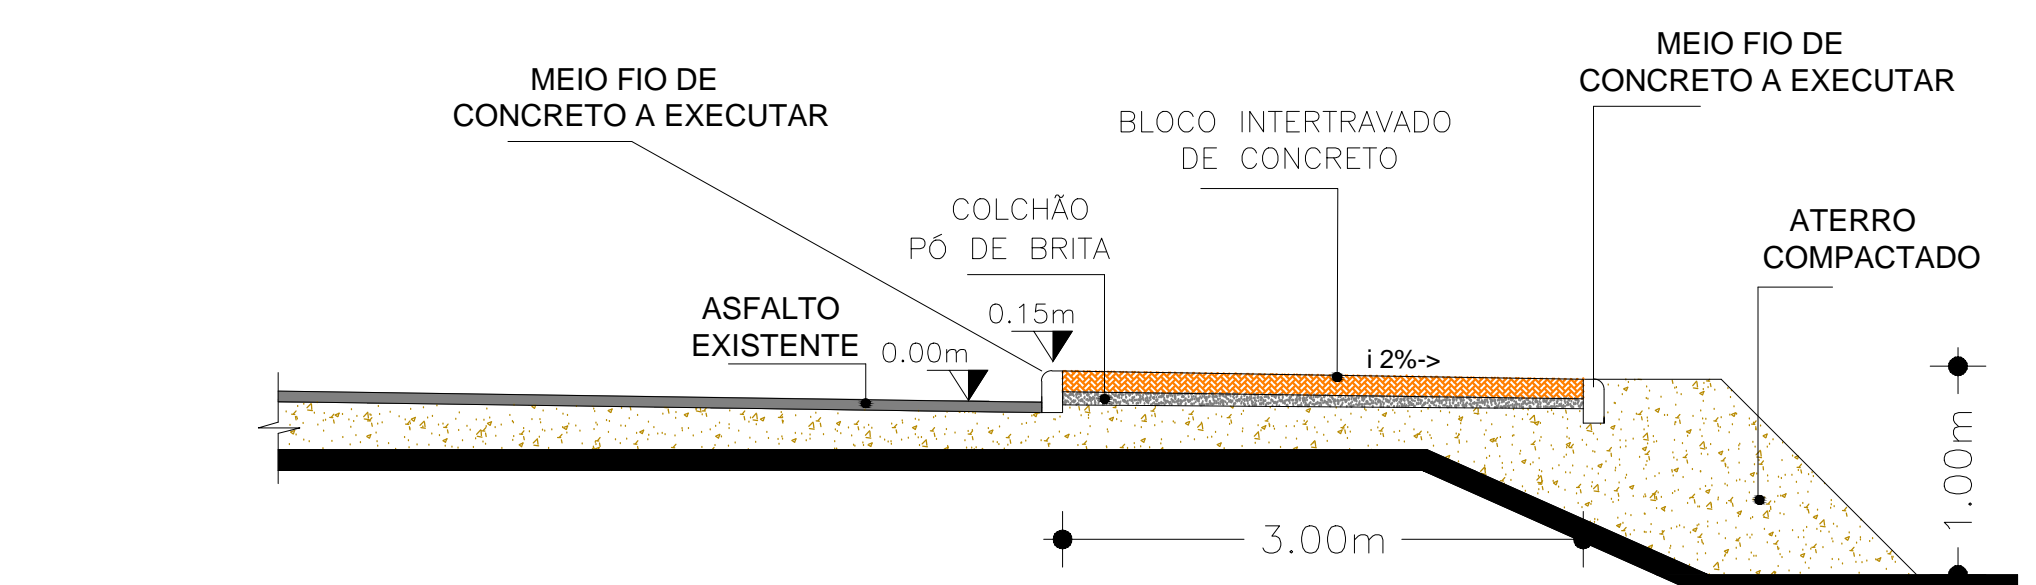

DETALHE PASSEIO PÚBLICO - CORTE TRANSVERSAL
04
ESCALA: 1:50

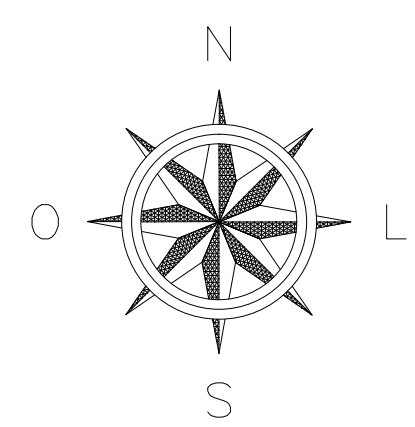

MUNICÍPIO DE IBIRUBÁ

PAVIMENTAÇÃO COM BLOCOS DE CONCRETO E DRENAGEM PLUVIAL

OBRA

LOCALIZAÇÃO: RODOVIA ERS-223 - BAIRRO PLANALTO - JARDIM - IBIRUBÁ/RS

PROPRIETÁRIO

MUNICÍPIO DE IBIRUBÁ

PROJETO

JEFERSON MÜLLER
ENGº CIVIL - CREA/RS 107.293

EXECUÇÃO

7000

360,00 m2

DESENHO

EDUARDO

PRANCHA

1/1

PLANTA

PLANTA BAIXA

CORTE TRANSVERSAL

SITUAÇÃO E LOCALIZAÇÃO

JUNHO.2016