




SECÇÃO TRANSVERSAL A-A'
ESCALA-1/20

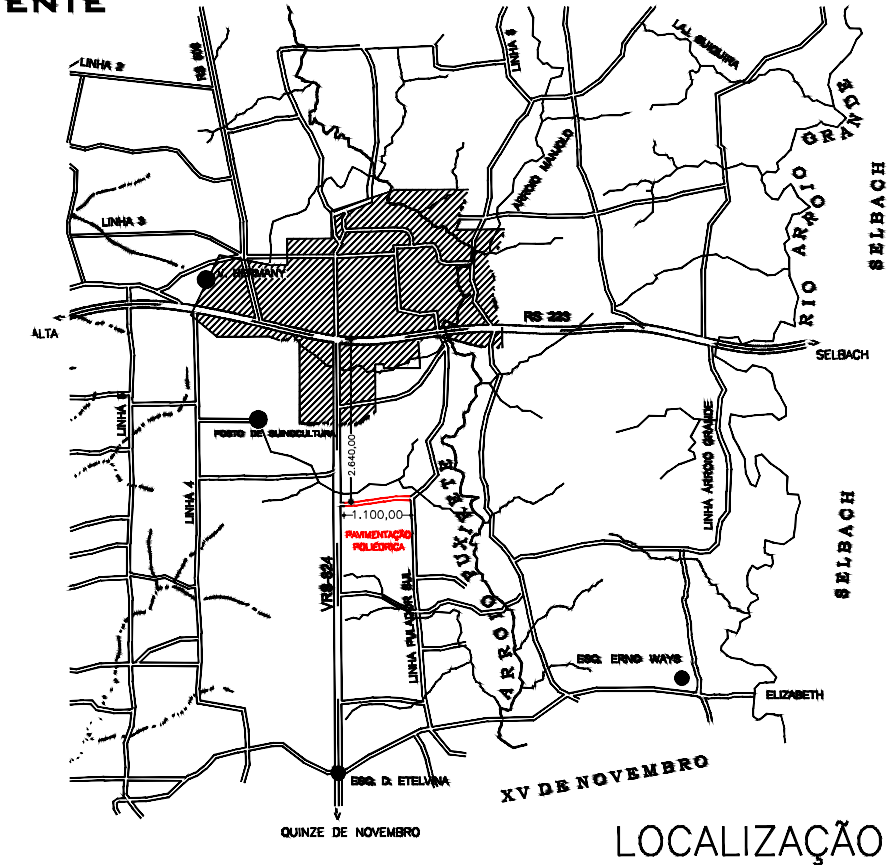

PLANTA BAIXA
ESCALA-1/25

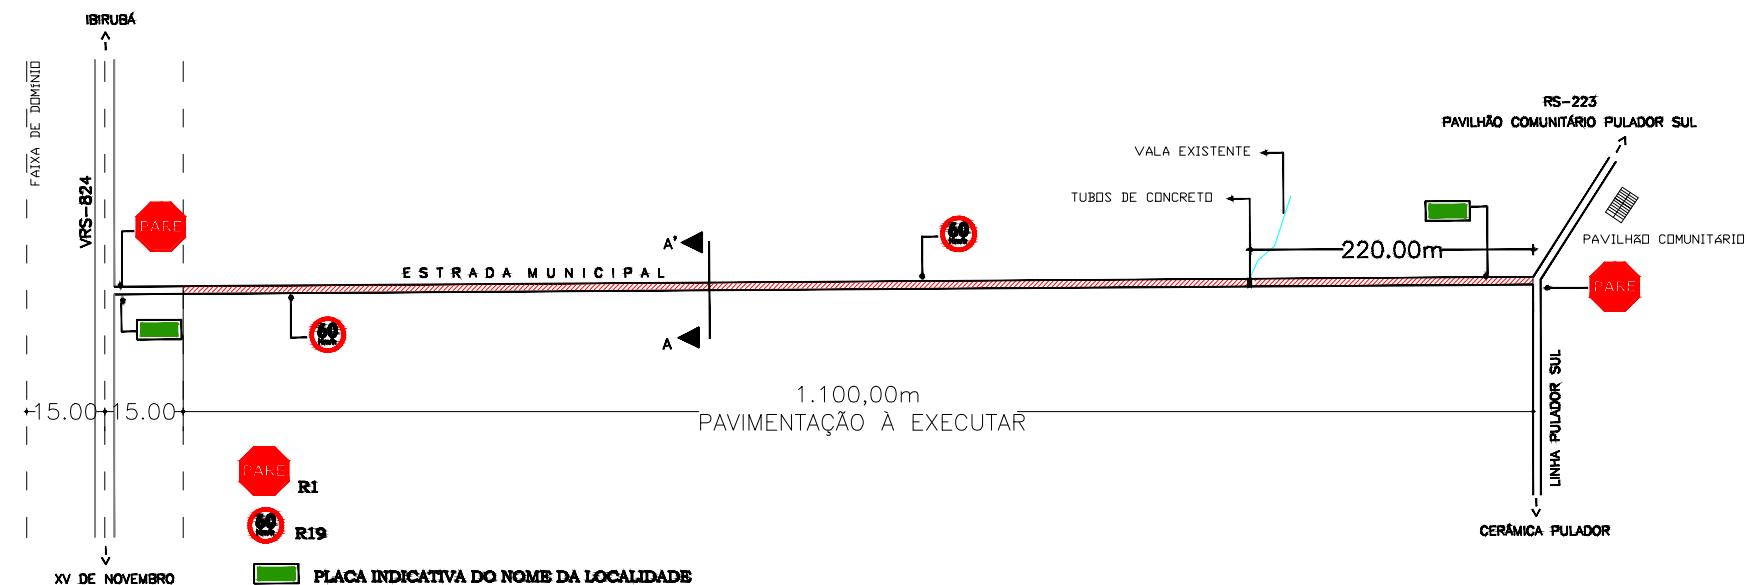

INICIO DA PAVIMENTAÇÃO S: -28°39'54.39" O: -53°05'41.73"
FINAL DA PAVIMENTAÇÃO S: -28°39'54.26" O: -53° 5'1.08"

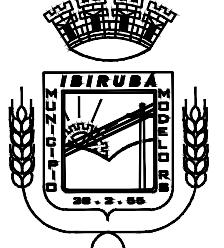

MUNICÍPIO DE IBIRUBÁ

PAVIMENTAÇÃO POLIÉDRICA

OBRA USO COMUNITÁRIO LOCALIZAÇÃO: ESTRADA DE LINHA PULADOR SUL NUMA EXTENSÃO DE 1.100,00m A PARTIR DA RODOVIA VRS-824, IBIRUBÁ/RS	PLANTA * SITUAÇÃO E LOCALIZAÇÃO * PLANTA BAIXA * SECÇÃO TRANSVERSAL	
PROPRIETÁRIO MUNICÍPIO DE IBIRUBÁ	PROJETO JEFFERSON MOLLER ENGº CIVIL CREA RS 107.299-D	EXECUÇÃO
ÁREA 6.600,00 m ²	DESENHO EDUARDO ABRIL.2018	PRANCHA 1/1