


Coordenadas (SIRGAS UTM):

Início:  
29°46'19.6"S  
51°51'26.9"O

Localização da obra ●

PONTO DE INÍCIO PAVIMENTAÇÃO

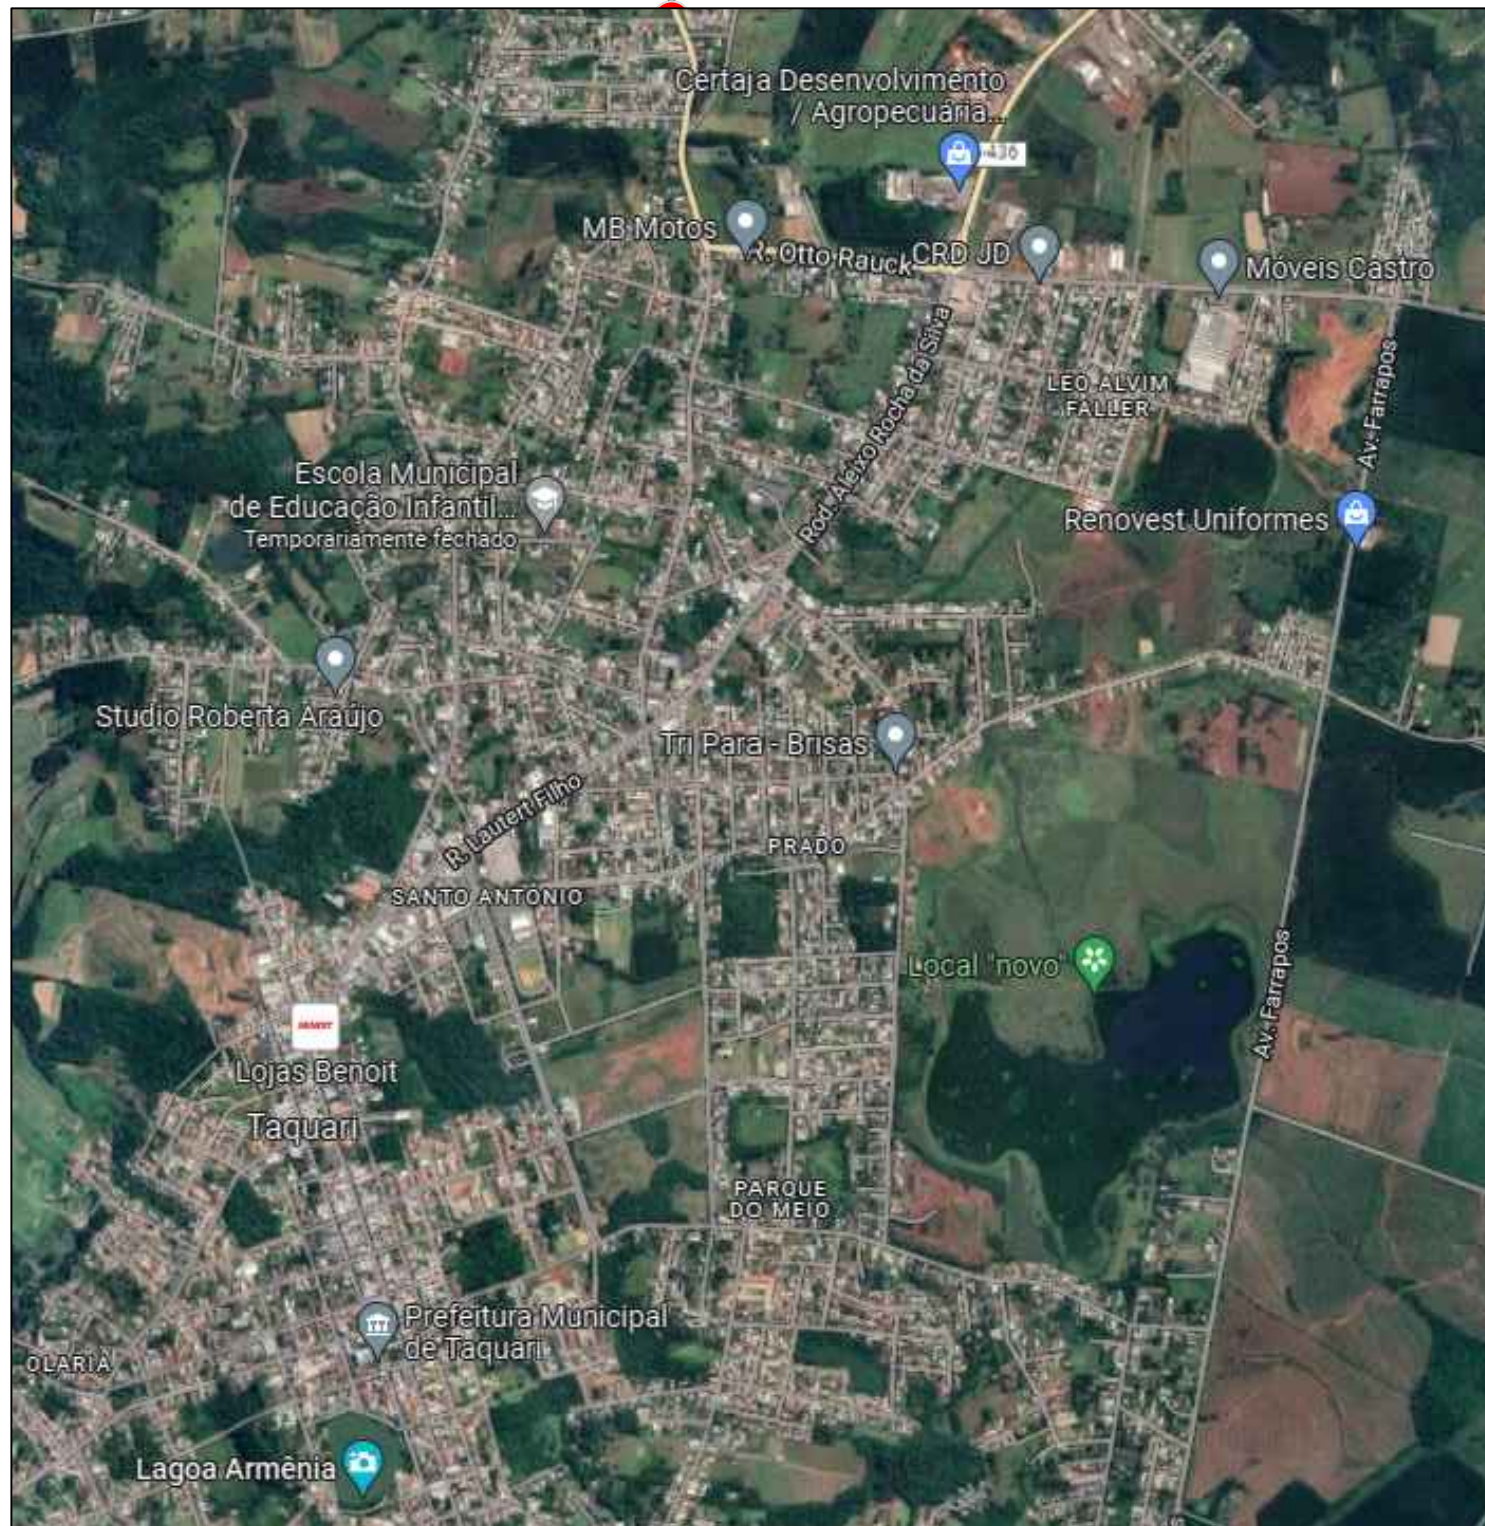

PLANTA DE SITUAÇÃO  
ESCALA: S/ ESCALA

Documento assinado digitalmente  
gov.br SAMIA PATRICIA DA SILVA OLIVEIRA  
Data: 23/03/2023 13:03:28-0300  
Verifique em <https://validar.iti.gov.br>

REVISÃO	DESCRIÇÃO	DATA	VISTO

ASSUNTO: PROJETO PAVIMENTAÇÃO - SITUAÇÃO


ENDEREÇO: RUA JOÃO EDUARDO BIZARRO, BAIRRO BOA VISTA 2 - TAQUARI / RS

TÍTULO: PROJETO DE PAVIMENTAÇÃO EM BLOCOS INTERTRAVADOS (PVS)

	PROPRIETÁRIO: _____ PREFEITURA DE TAQUARI	PRANCHA Nº:  <b>01</b>
	RESPONSÁVEL TÉCNICO PELO PROJETO _____ SÂMIA P. S. OLIVEIRA - CREA RS 248304	

3.121,73 m <sup>2</sup> ÁREA	INDICADA ESCALA	Julho/2021 DATA	0 REVISÃO
---------------------------------	--------------------	--------------------	--------------



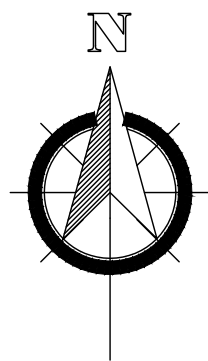

Coordenadas (SIRGAS UTM):

Início:

29°46'19.6"S

51°51'26.9"O

Localização da obra



PLANTA DE LOCALIZAÇÃO  
ESCALA:S/ ESCALA

Documento assinado digitalmente  
**gov.br** SAMIA PATRICIA DA SILVA OLIVEIRA  
Data: 23/03/2023 13:03:28-0300  
Verifique em <https://validar.iti.gov.br>

REVISÃO	DESCRIÇÃO	DATA	VISTO

ASSUNTO: PROJETO PAVIMENTAÇÃO - LOCALIZAÇÃO

ENDEREÇO: RUA JOÃO EDUARDO BIZARRO, BAIRRO BOA VISTA 2 - TAQUARI / RS

TÍTULO: PROJETO DE PAVIMENTAÇÃO EM BLOCOS INTERTRAVADOS (PVS)



PROPRIETÁRIO:  
\_\_\_\_\_  
PREFEITURA DE TAQUARI

RESPONSÁVEL TÉCNICO PELO PROJETO  
\_\_\_\_\_  
SÂMIA P. S. OLIVEIRA - CREA RS 248304

PRANCHA Nº:  
  
**02**


3.121,73 m<sup>2</sup>  
ÁREA

INDICADA  
ESCALA

Julho/2021  
DATA

0  
REVISÃO



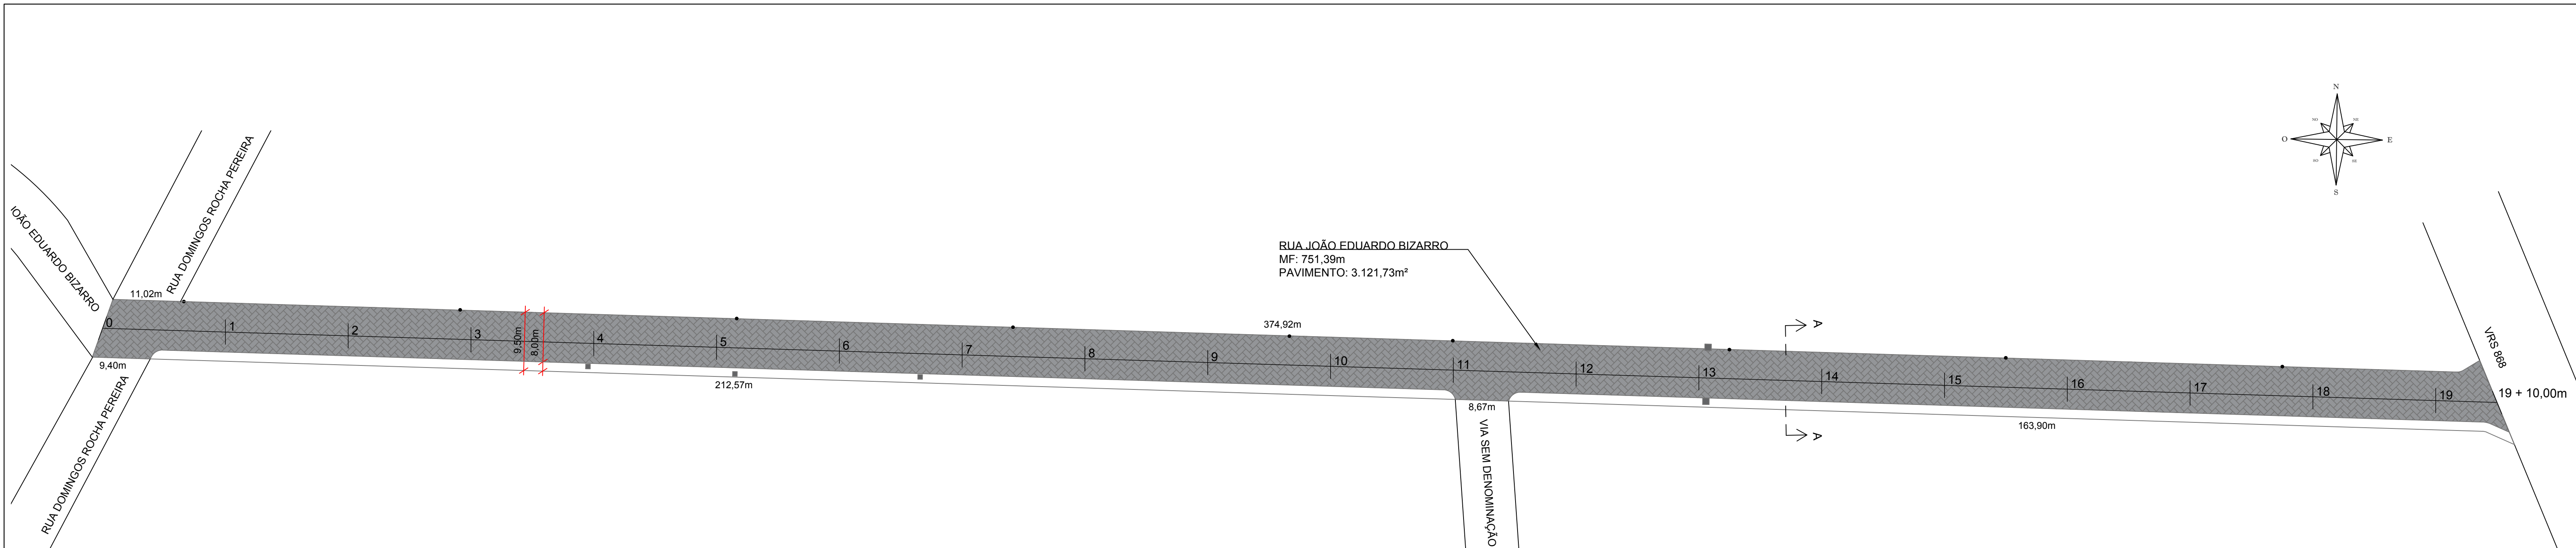

LEGENDA	
	PAVIMENTAÇÃO DE VIA BLOCOS DE CONCRETO TIPO PAVS - 8,0cm 3.121,73m <sup>2</sup>
	PAVIMENTAÇÃO DE PASSEIO BLOCOS DE CONCRETO TIPO PAVS - 6,0cm 0,00m <sup>2</sup>
	MEIO FIO DE CONCRETO 751,39m
	ESTACAS DE 20 EM 20m

Documento assinado digitalmente  
 SAMIA PATRICIA DA SILVA OLIVEIRA  
 Data: 23/03/2023 13:03:28-0300  
 Verifique em <https://validar.it.gov.br>

REVISÃO	DESCRIÇÃO	DATA	VISTO

ASSUNTO: PROJETO PAVIMENTAÇÃO - PROJETO GEOMÉTRICO


ENDEREÇO: RUA JOÃO EDUARDO BIZARRO, BAIRRO BOA VISTA 2 - TAQUARI / RS

TÍTULO: PROJETO DE PAVIMENTAÇÃO EM BLOCOS INTERTRAVADOS (PVS)


	PROPRIETÁRIO: PREFEITURA DE TAQUARI	PRANCHA Nº: <b>03</b>
	RESPONSÁVEL TÉCNICO PELO PROJETO: SÂMIA P. S. OLIVEIRA - CREA RS 248304	

3.121,73 m <sup>2</sup> ÁREA	INDICADA ESCALA	Julho/2021 DATA	0 REVISÃO
---------------------------------	--------------------	--------------------	--------------


SEÇÃO TIPO DE PAVIMENTO - PAVS  
CORTE AA'

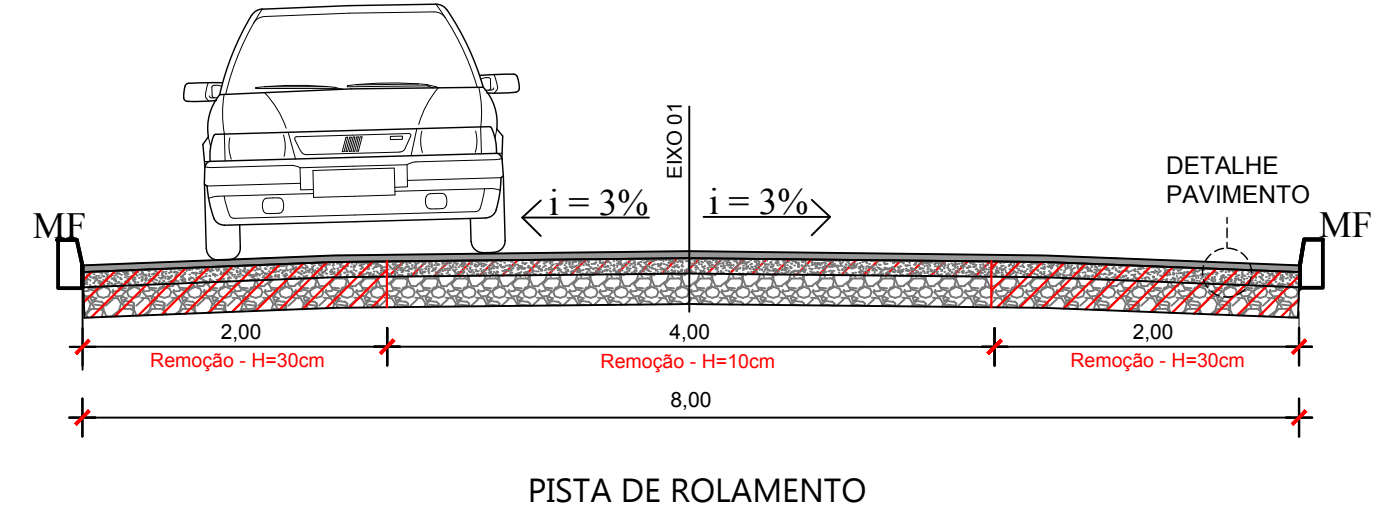



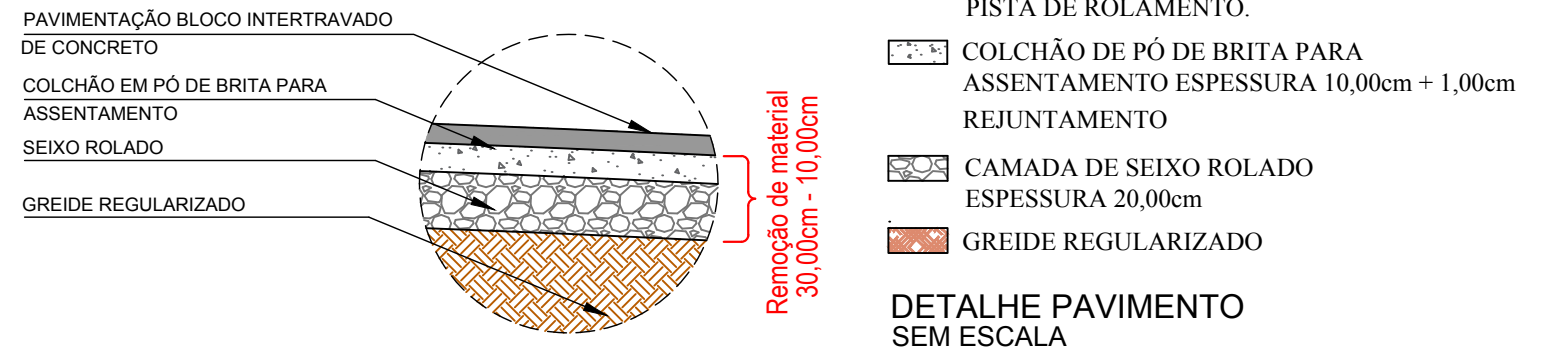


SEÇÃO TIPO

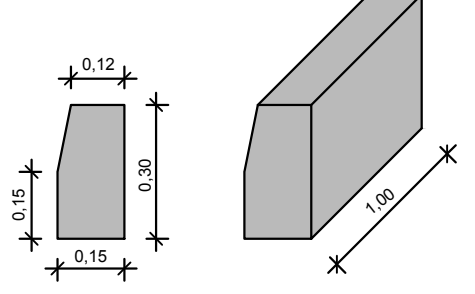


MEIO-FIO DE CONCRETO




**LEGENDA**

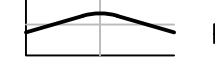-  LIMITE DAS VIAS
-  CORPO HÍDRICO
-  CURVAS DE NÍVEL
-  PERFIL DO PROJETO
-  PERFIL DO TERRENO NATURAL

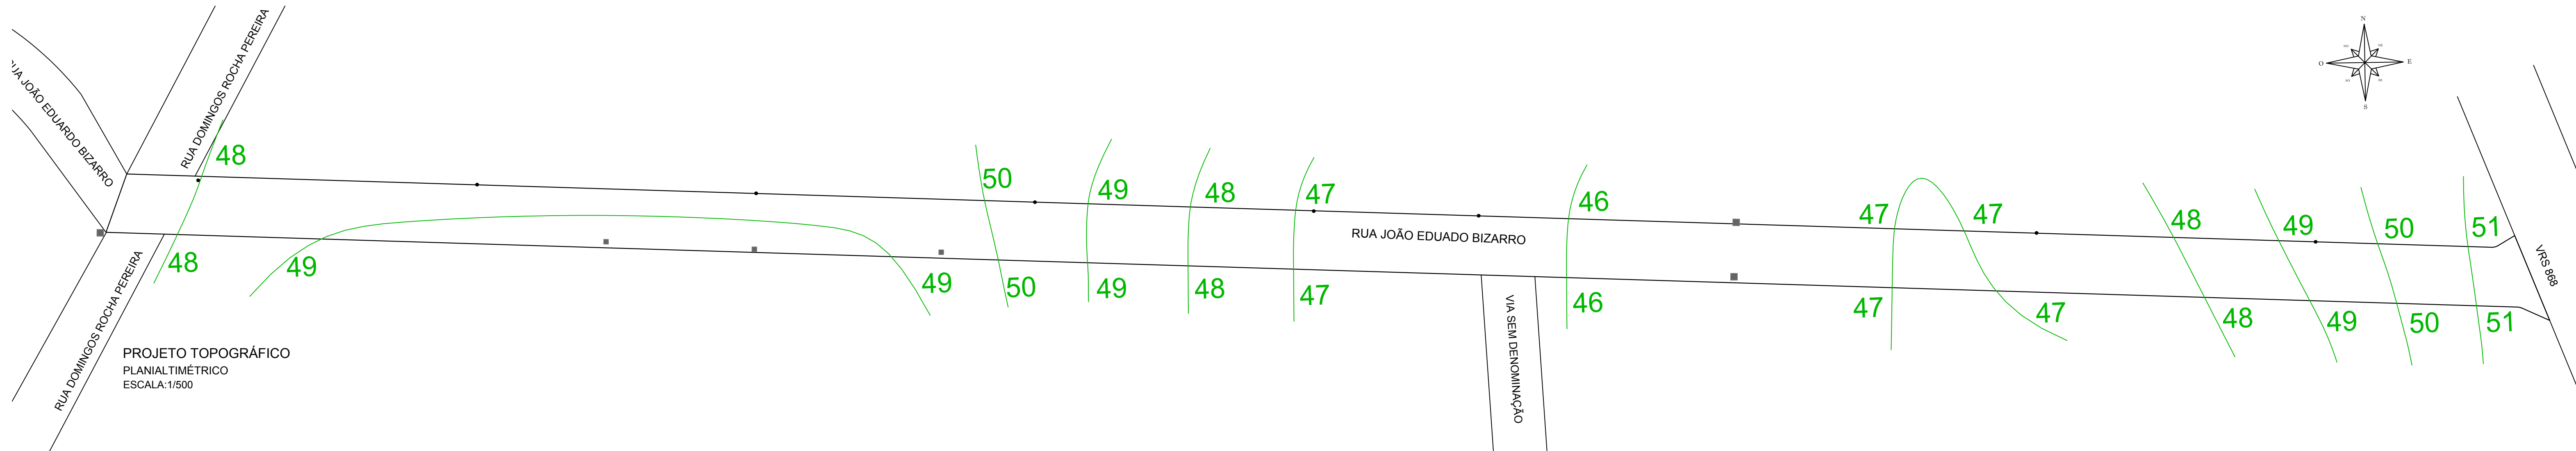

PROJETO TOPOGRÁFICO  
PLANIALTIMÉTRICO  
ESCALA: 1/500

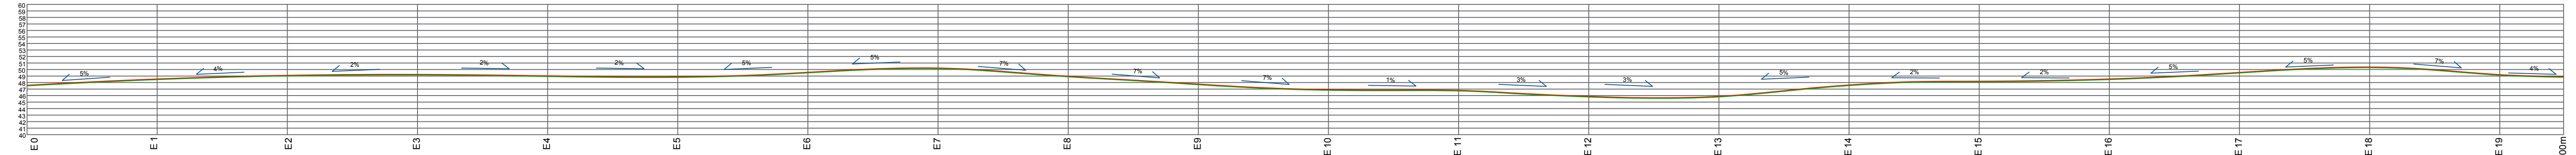

PERFIL LONGITUDINAL - RUA JOÃO EDUARDO BIZARRO  
ESCALA VERTICAL: 1/500  
ESCALA HORIZONTAL: 1/500

Documento assinado digitalmente  
**gov.br** SÂMIA PATRÍCIA DA SILVA OLIVEIRA  
Data: 23/03/2023 13:03:28 -0300  
Verifique em <https://validar.it.gov.br>

REVISÃO	DESCRIÇÃO	DATA	VISTO

ASSUNTO: PROJETO PAVIMENTAÇÃO - PROJETO PLANIALTIMÉTRICO

ENDEREÇO: RUA JOÃO EDUARDO BIZARRO, BAIRRO BOA VISTA 2 - TAQUARI / RS

TÍTULO: PROJETO DE PAVIMENTAÇÃO EM BLOCOS INTERTRAVADOS (PVS)




PROPRIETÁRIO:  
PREFEITURA DE TAQUARI

RESPONSÁVEL TÉCNICO PELO PROJETO:  
SÂMIA P. S. OLIVEIRA - CREA RS 248304

PRANCHA Nº:  
**04**

3.121,73 m <sup>2</sup> ÁREA	INDICADA ESCALA	Julho/2021 DATA	0 REVISÃO
---------------------------------	--------------------	--------------------	--------------


### CAIXA DE PASSAGEM COTAS EM CENTÍMETROS

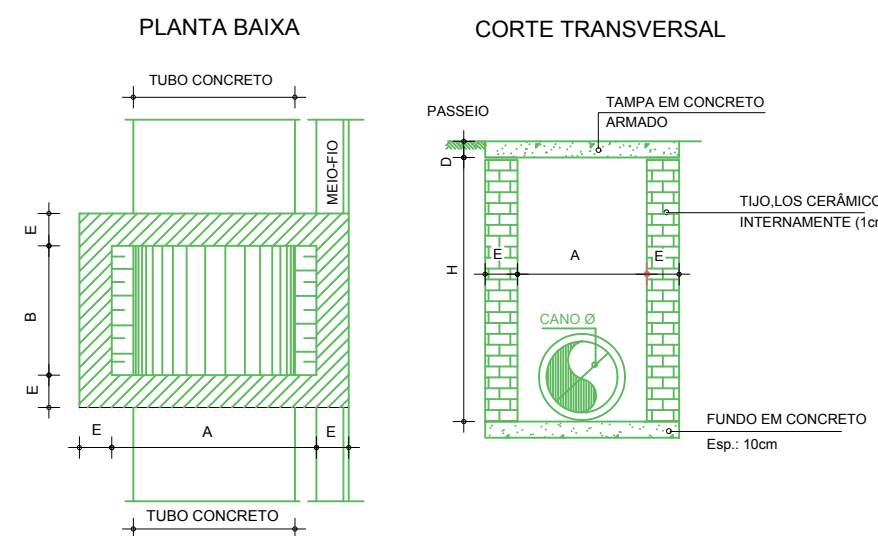


Tipo	H		A	B	E	D
	Min.	Máx.				
Tipo 1 - Ø40	80	150	80	80	15	8
Tipo 2 - Ø60	150	200	100	100	15	12
Tipo 3 - Ø100	180	250	150	150	15	15

\*OBS.: NA ARMAÇÃO DA TAMPA UTILIZAR FERRAGEM 6,3mm A CADA 10cm (2x)


### DETALHE CAIXA COLETORA PLUVIAL BOCA DE LOBO - BL

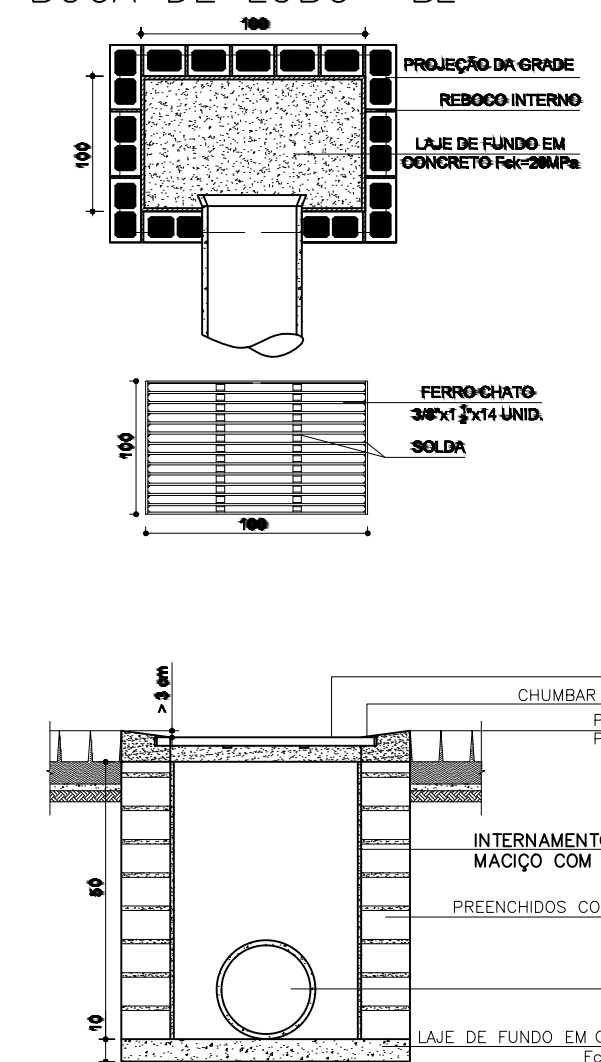

### CAIXA - CI + BL - LONGITUDINAL COTAS EM CENTÍMETROS

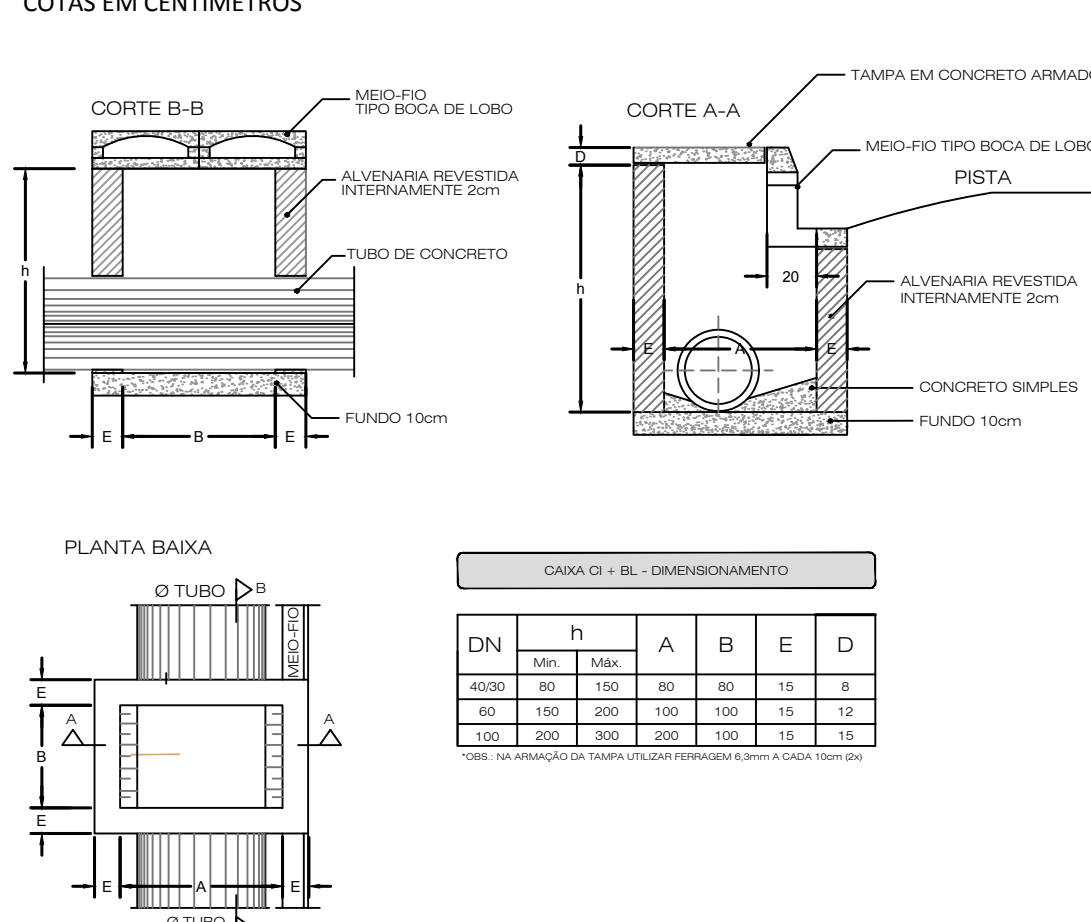

#### PLANTA BAIXA

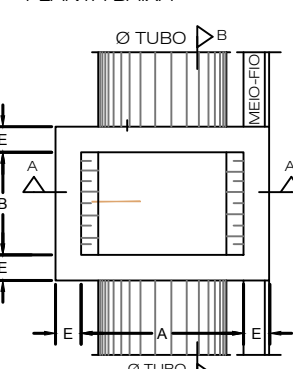


#### CAIXA CI + BL - DIMENSIONAMENTO

DN	h		A	B	E	D
	Min.	Máx.				
40/50	80	150	80	80	15	8
60	150	200	100	100	15	12
100	200	300	200	100	15	15

\*OBS.: NA ARMAÇÃO DA TAMPA UTILIZAR FERRAGEM 6,3mm A CADA 10cm (2x)

#### LEGENDAS

	CI + BL	PROJETO CAIXA COLETORA + BOCA DE LOBO SIMPLES - 9 UNIDADES
	CI + BL	PROJETO CAIXA COLETORA + CAIXA COM GRELHA - 4 UNIDADES
	PROJETO BUEIRO (Simple ou Armado)	Ø 0,40 m simples - 111,00m Ø 0,40 m armado - 57,00m
	Existente	
	BOCA DE BUEIRO	

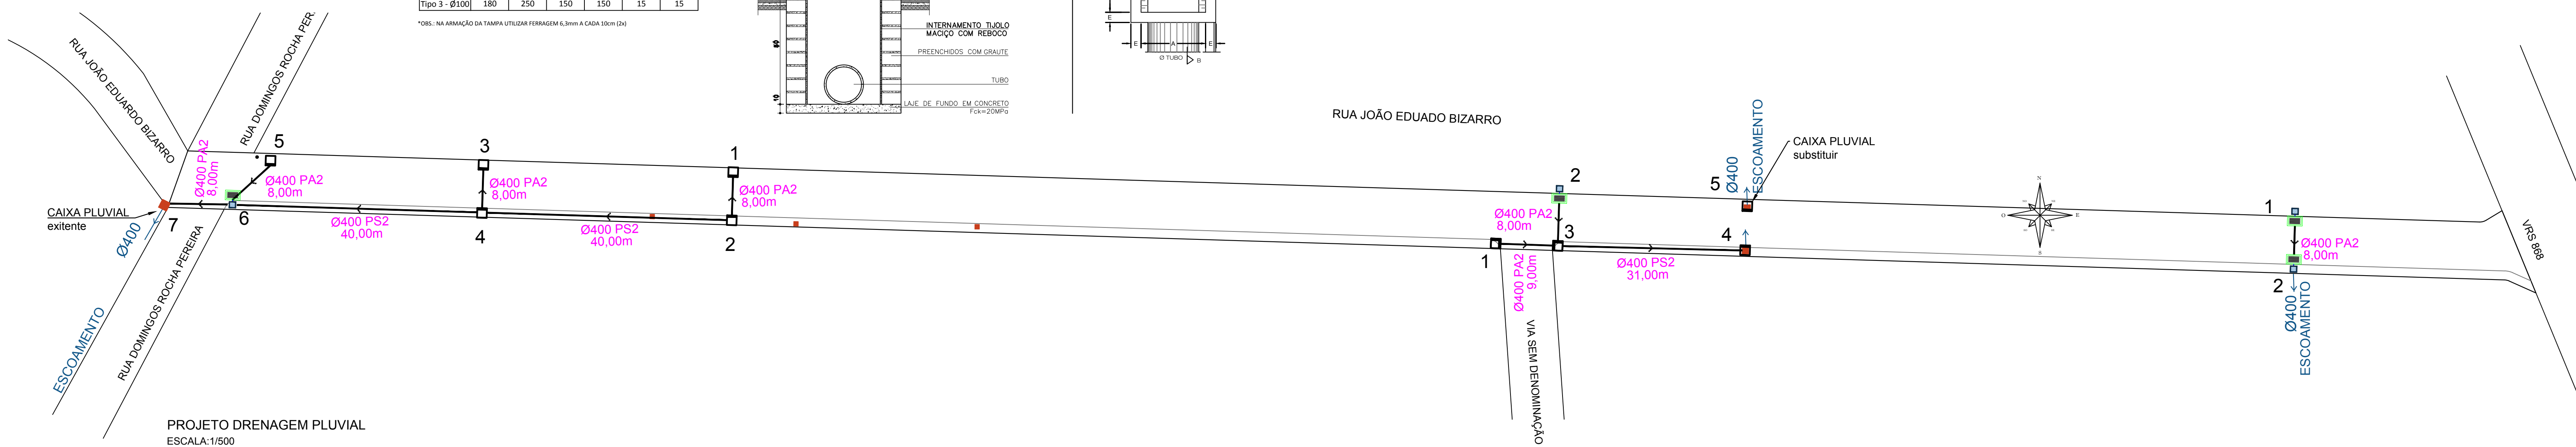

Documento assinado digitalmente  
SÂMIA PATRÍCIA DA SILVA OLIVEIRA  
Data: 23/03/2023 13:05:52 -0300  
Verifique em <https://validar.ri.gov.br>

REVISÃO	DESCRIÇÃO	DATA	VISTO

ASSUNTO: PROJETO PAVIMENTAÇÃO - DRENAGEM PLUVIAL

ENDEREÇO: RUA JOÃO EDUARDO BIZARRO, BAIRRO BOA VISTA 2 - TAQUARI / RS

TÍTULO: PROJETO DE PAVIMENTAÇÃO EM BLOCOS INTERTRAVADOS (PVS)

	PROPRIETÁRIO:	PRANCHA Nº:
	PREFEITURA DE TAQUARI	05
RESPONSÁVEL TÉCNICO PELO PROJETO		
SÂMIA P. S. OLIVEIRA - CREA RS 248304		

3.121,73 m <sup>2</sup>	INDICADA	Julho/2021	0
ÁREA	ESCALA	DATA	REVISÃO


PROJETO DRENAGEM PLUVIAL  
ESCALA: 1/500





### PAVIMENTAÇÃO EM PVS: RUA JOÃO EDUARDO BIZARRO

QUANTITATIVO SINALIZAÇÃO HORIZONTAL	
DESCRIÇÃO	QUANTIDADE
FAIXA DE PEDESTRES (3,00 X 0,30m ) x 26 unidades= 23,40m²	ÁREA TOTAL PINTURA BRANCA FAIXA: 23,40m²
LINHA DE RETENÇÃO (4,00 X 0,30m ) x 4 unidades= 4,80m²	ÁREA TOTAL PINTURA BRANCA LINHA: 4,80m²
QUANTITATIVO SINALIZAÇÃO VERTICAL	
DESCRIÇÃO	QUANTIDADE
- PLACA DE REGULAMENTAÇÃO R - 1 (PARADA OBRIGATORIA)	02 UNIDADES
- PLACA DE REGULAMENTAÇÃO R - 19 (VELOCIDADE)	02 UNIDADES
- PLACA DE ADVERTÊNCIA A-32b (PASSAGEM DE PEDESTRES)	04 UNIDADES
- PLACA DE IDENTIFICAÇÃO NOME DE RUA	03 UNIDADES
OBSERVAÇÕES:	
- SINALIZAÇÃO COMPLEMENTAR A EXISTENTE	
- SINALIZAÇÃO DE ACORDO COM CONTRAN DENAT RAN	
- PLACAS DE INDICAÇÃO DE LOGRADOURO CASO PROPOSTAS, SERÃO CONFORME LEIS DE TRÂNSITO MUNICIPAIS (PADRÃO MUNICIPAL)	

### DETALHAMENTO SINALIZAÇÃO HORIZONTAL

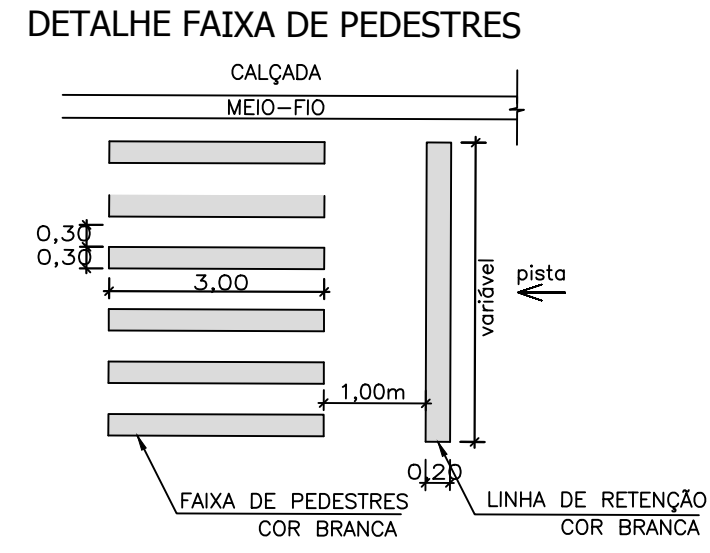

### DETALHAMENTO SINALIZAÇÃO VERTICAL

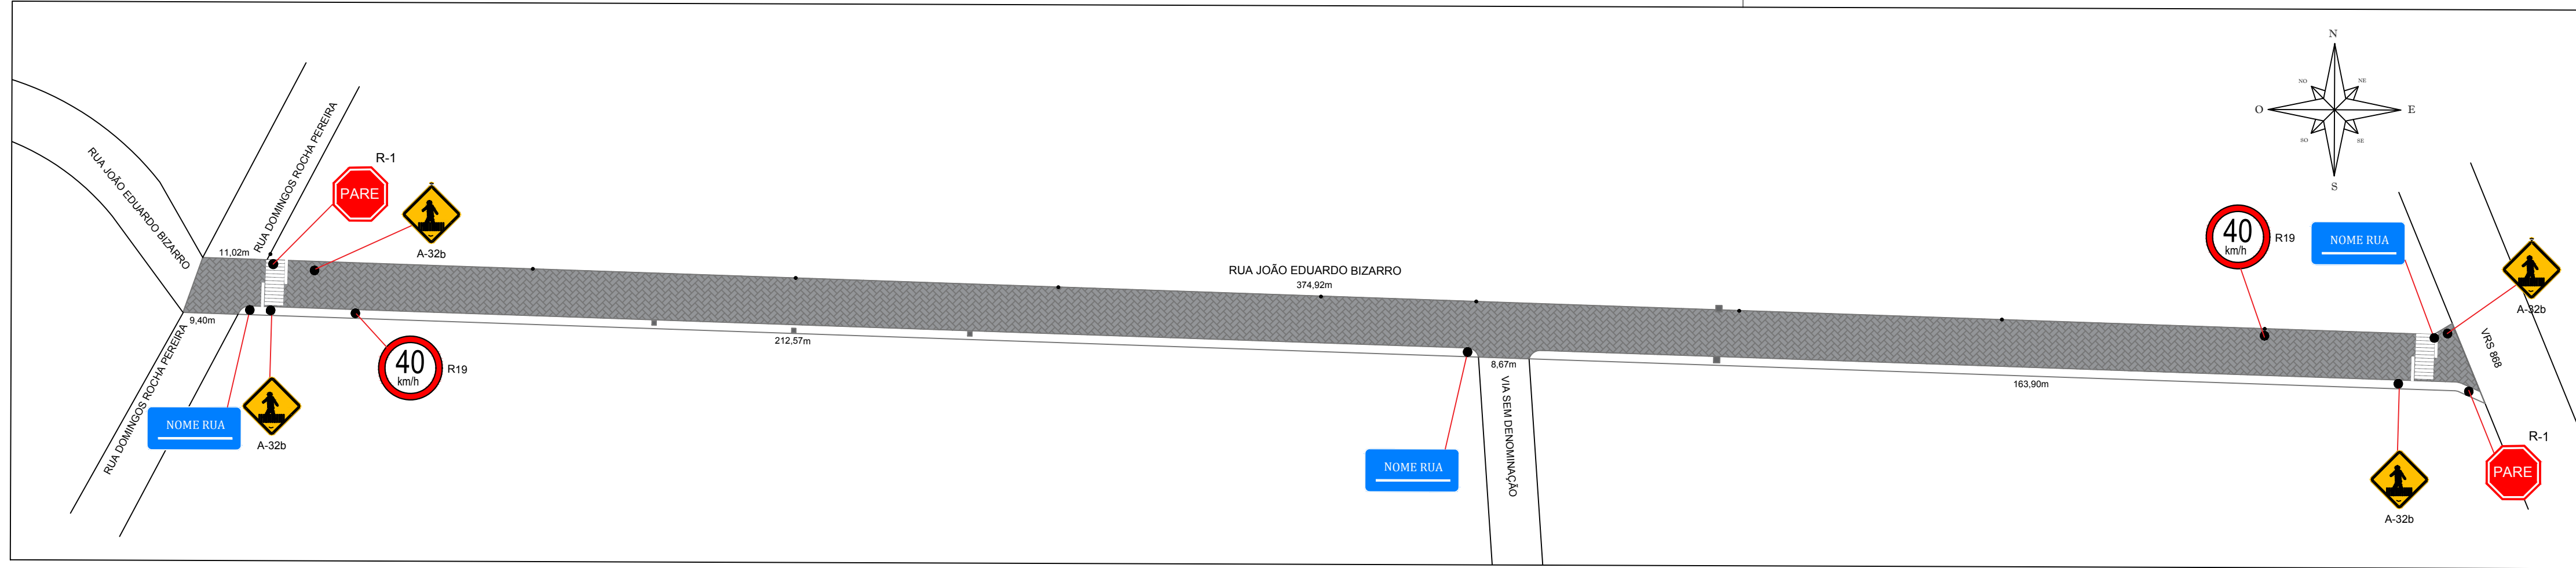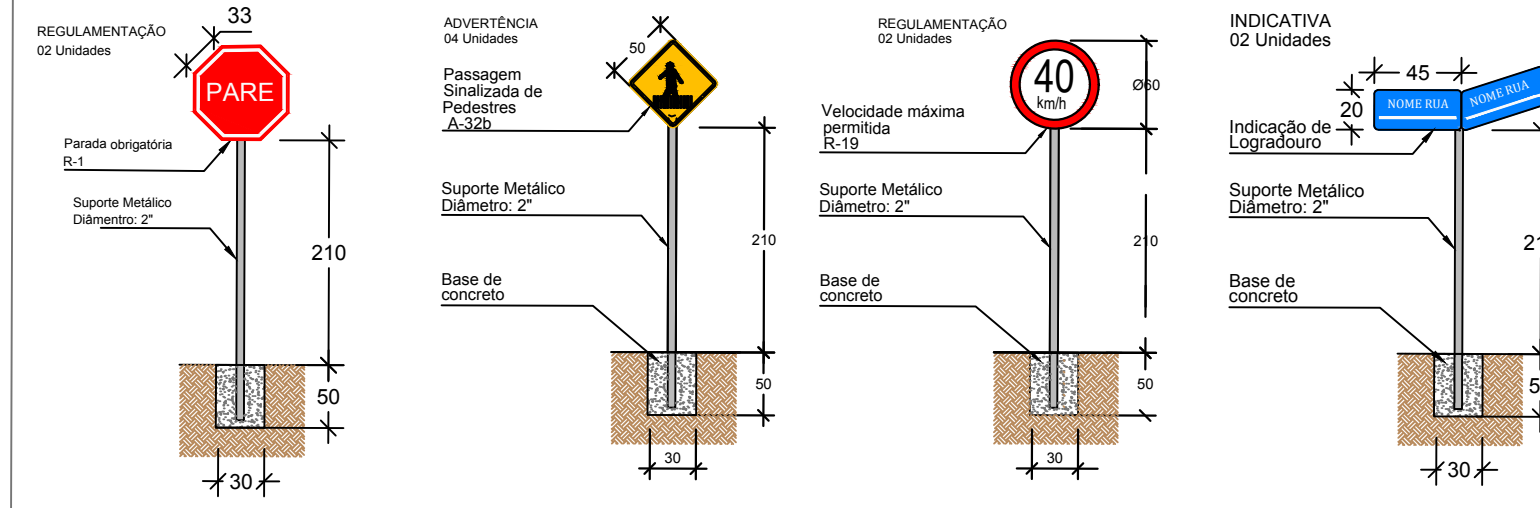

PROJETO SINALIZAÇÃO VIÁRIA  
ESCALA: 1/750

Documento assinado digitalmente  
SÂMIA PATRICIA DA SILVA OLIVEIRA  
Data: 23/03/2023 13:05:53-0300  
Verifique em <https://validar.it.gov.br>

REVISÃO	DESCRIÇÃO	DATA	VISTO

ASSUNTO: PROJETO PAVIMENTAÇÃO - SINALIZAÇÃO VIÁRIA

ENDEREÇO: RUA JOÃO EDUARDO BIZARRO, BAIRRO BOA VISTA 2 - TAQUARI / RS

TÍTULO: PROJETO DE PAVIMENTAÇÃO EM BLOCOS INTERTRAVADOS (PVS)

	<b>PROPRIETÁRIO:</b> _____ PREFEITURA DE TAQUARI	<b>PRANCHA Nº:</b> 06
	<b>RESPONSÁVEL TÉCNICO PELO PROJETO</b> _____ SÂMIA P. S. OLIVEIRA - CREA RS 248304	

3.121,73 m²	INDICADA	Julho/2021	0
ÁREA	ESCALA	DATA	REVISÃO