



PLANTA BAIXA - LAYOUT DE ALVENARIAS A DEMOLIR/CONSTRUIR E REFORÇO ESTRUTURAL


- PINTAR GUARDA CORPO
- REMOVER PISO EXISTENTE;
 - REFAZER CONTRAPISO;
 - REFAZER IMPERMEABILIZAÇÃO;
 - ASSENTAMENTO DE PISO NOVO.

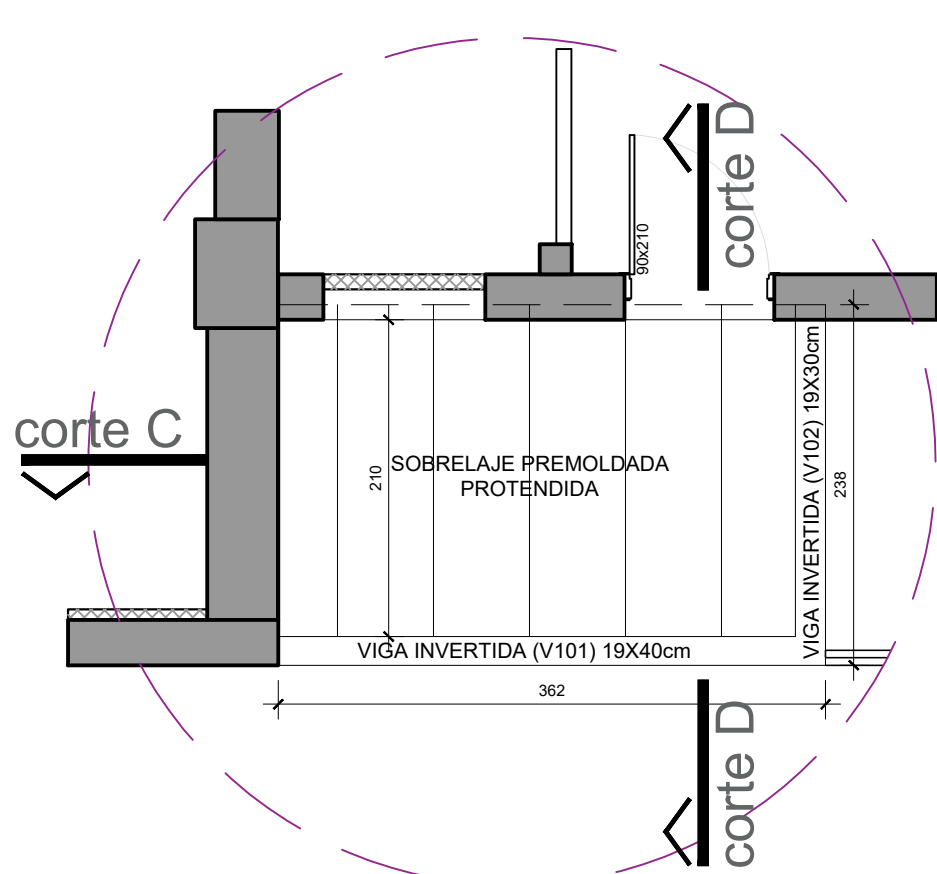

PLANTA DE FORMAS NIVEL PAV.2
DETALHE VIGA
4xØ10.0mm
ESTRIBO Ø5.0mm
C/15cm

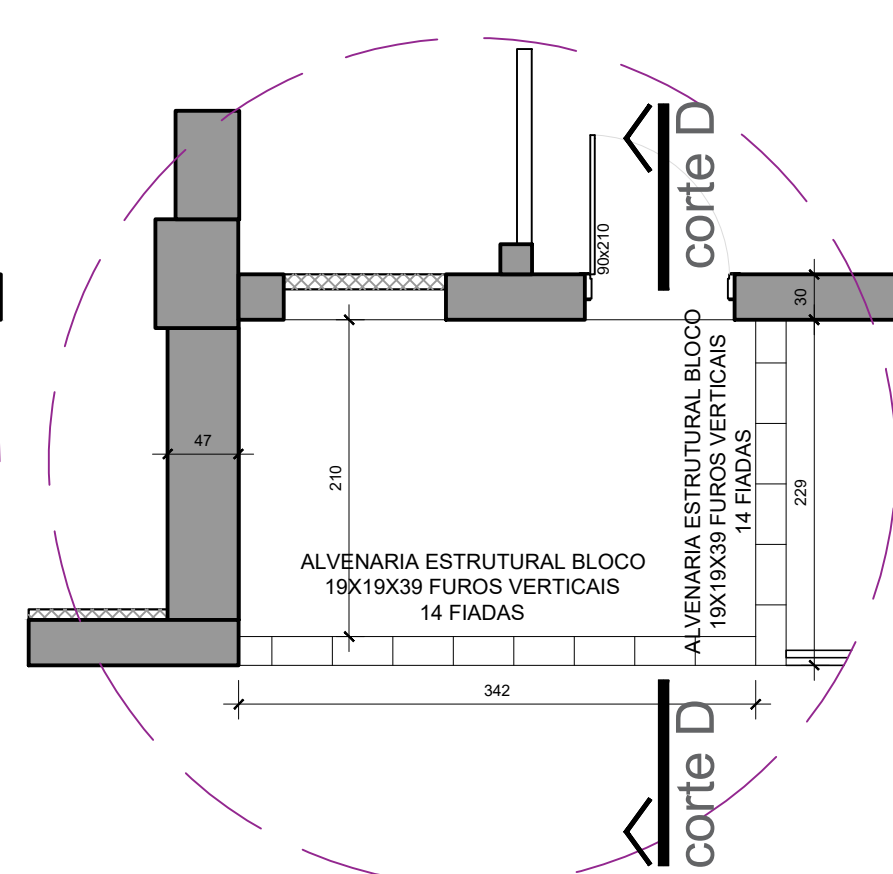


PLANTA DE ALVENARIA ESTRUTURAL
DETALHE VIGA
4xØ10.0mm
ESTRIBO Ø5.0mm
C/15cm

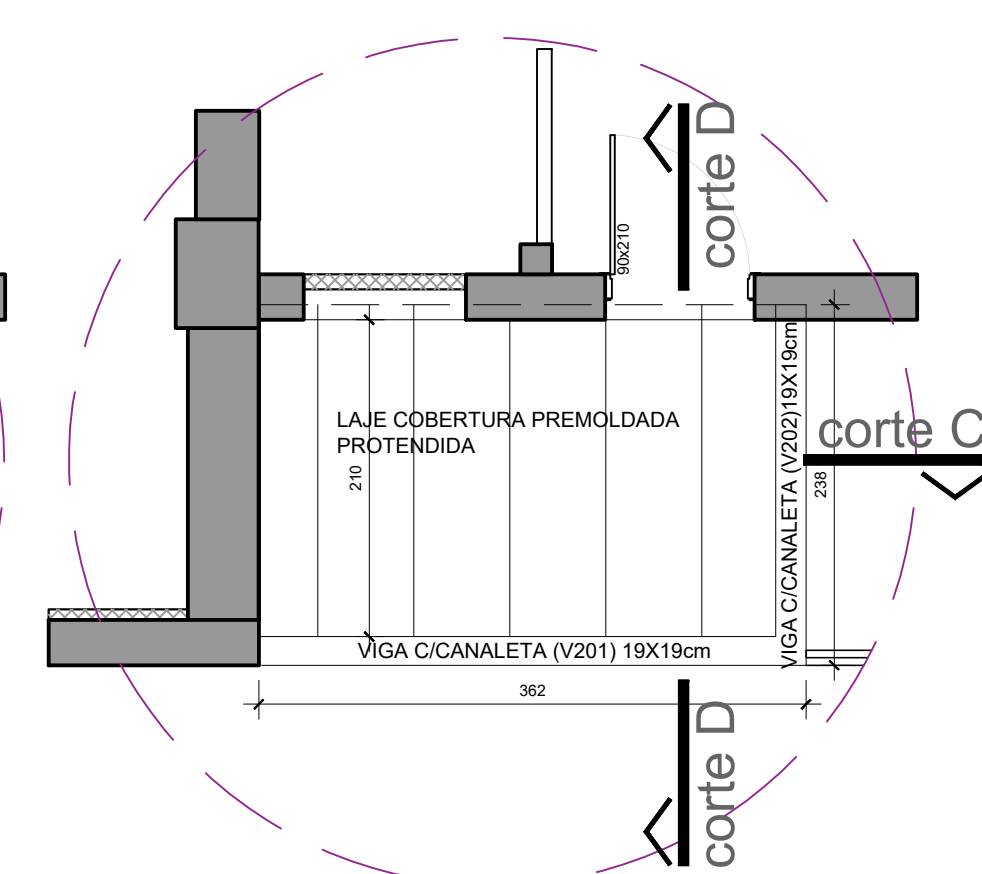


PLANTA DE FORMAS NIVEL COBERTURA
DETALHE VIGA
4xØ10.0mm
ESTRIBO Ø5.0mm
C/15cm

PLANTA ESTRUTURAL - AMPLIAÇÃO BANHEIRO

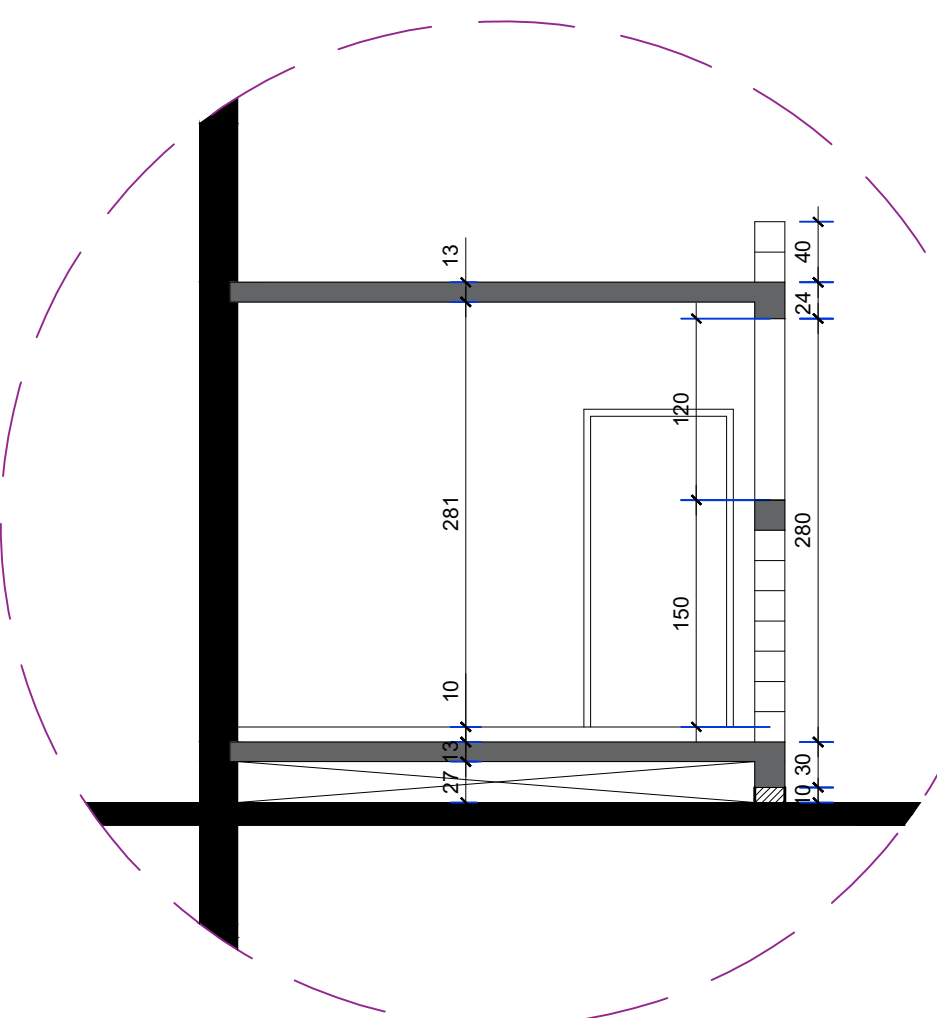

CORTE C.C

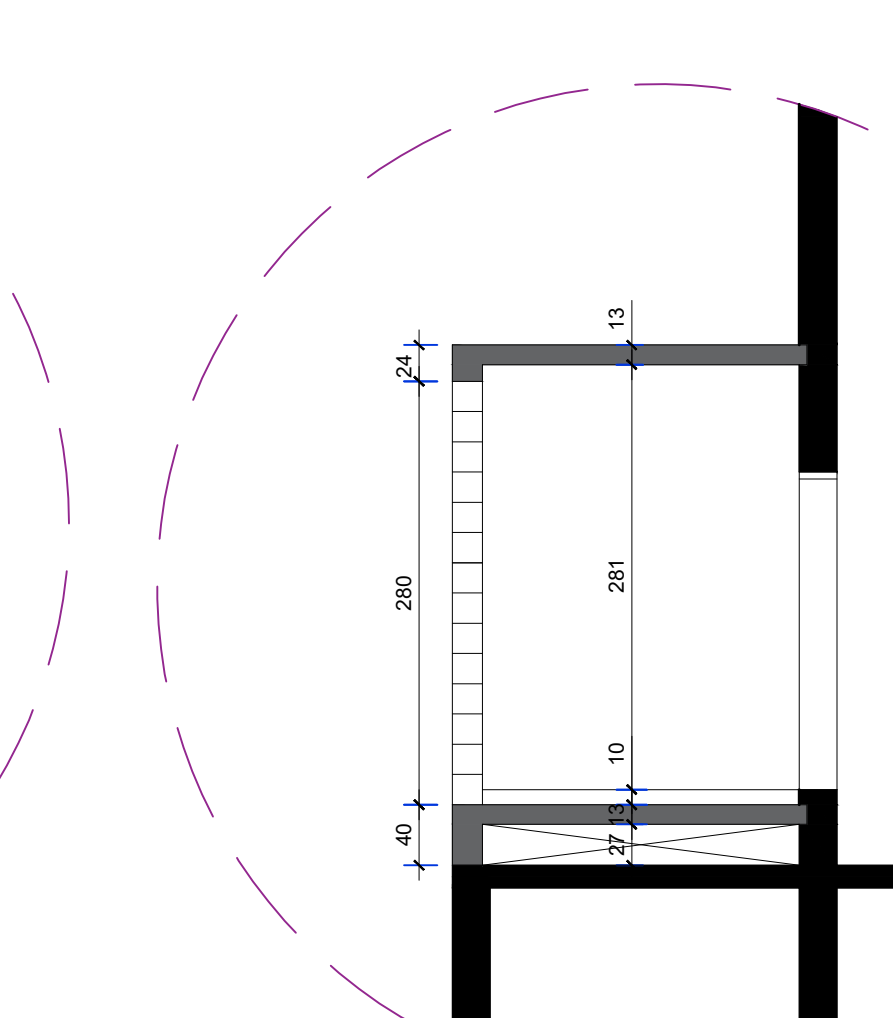

CORTE D.D

PLANTA ESTRUTURAL - AMPLIAÇÃO BANHEIRO

Prefeitura Municipal de Taquari

Departamento de Engenharia & Arquitetura

Obra: HOSPITAL SÃO JOSÉ - Unidade de Tratamento Inensivo - UTI

Descrição: Projeto Reforço Estrutural

Endereço da obra: Rua Marechal Deodoro, nº 1390, Centro, Taquari, RS.

Responsável técnico: Eng. Civil Sérgio Vinícius Noschang CREA - 152.282-D

Projetista: Sérgio V. Noschang Área: 405.70 m²

Data: Outubro/2022

Escala: 1:50

Prancha: 01-01