




Planta humanizada


ESC.1/100

PROPRIETÁRIO:	MUNICÍPIO DE TAQUARI		
PROJETO:	PLANTA BAIXA MOBILIÁRIO DA CEACAT		
PLANTA:	Planta Baixa Humanizada	Nº:	01
ESCALA:	1/100	Resp.técnico:	Ivete Kolling
		Desenhista:	Sabrina Cardoso
		REVISÃO:	00

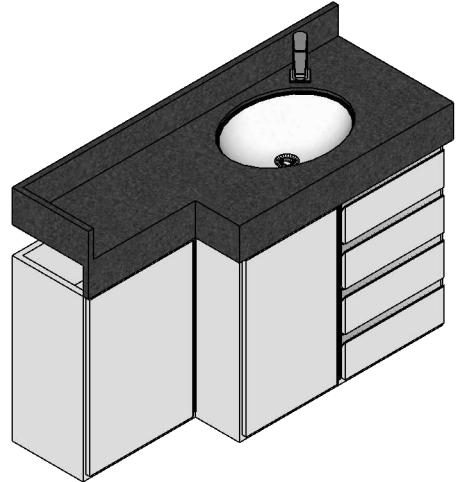


Perspectiva

ESC.1/20

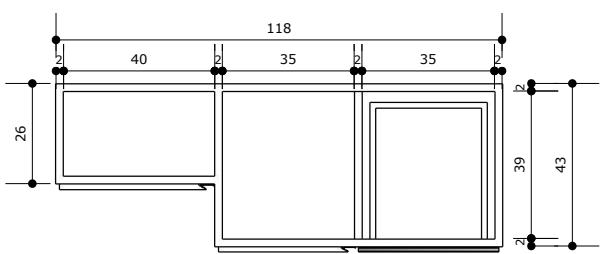

Vista superior


ESC.1/20

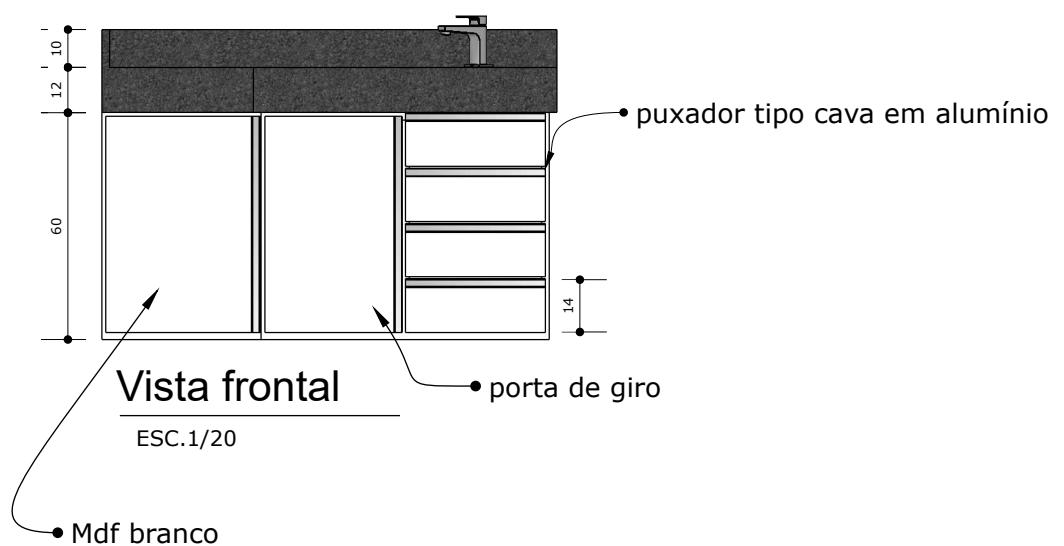

Vista frontal


ESC.1/20

MÓVEL BANHO MASCULINO

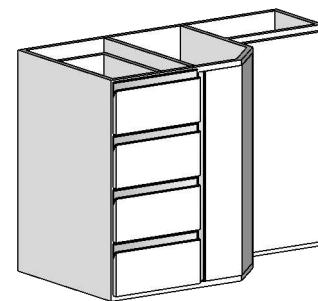


Perspectiva

ESC.1/20

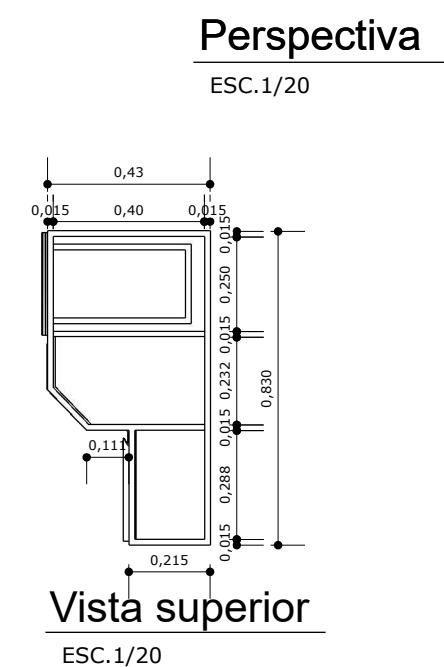


Vista superior

ESC.1/20

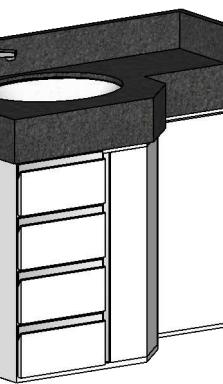

Perspectiva

ESC.1/20

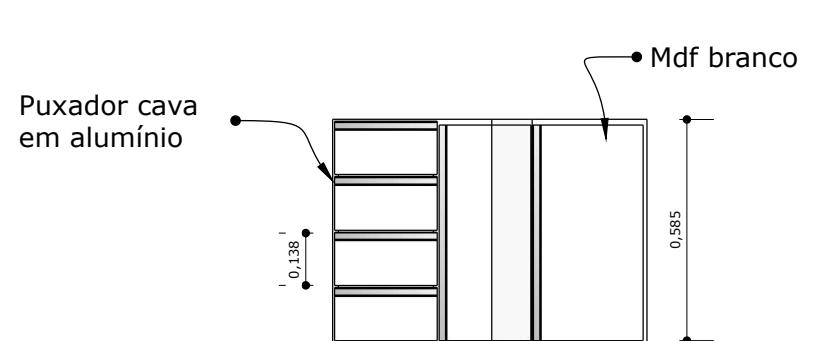


Vista frontal

ESC.1/20


MÓVEL BANHO FEMININO

PROPRIETÁRIO: MUNICÍPIO DE TAQUARI			
PROJETO: MÓVEL BANHO MASCULINO E MÓVEL BANHO FEMININO			
PLANTA: Perspectivas, Cortes e Vistas	Nº: 02	DATA: JAN/2025	
ESCALA: 1/20	Resp.técnico: Ivete Kolling	Desenhista: Sabrina Cardoso	REVISÃO: 00

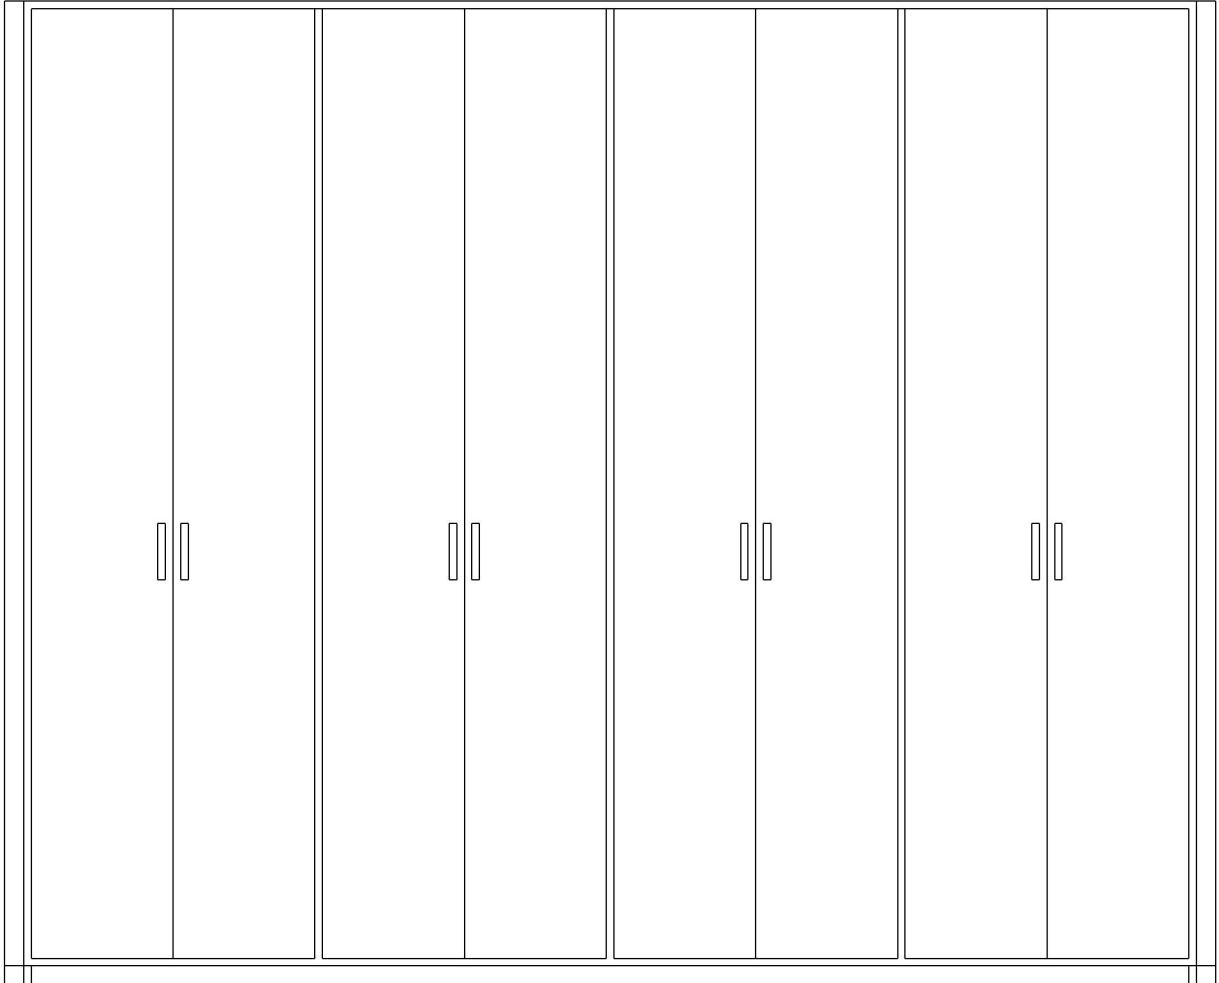


Vista frontal roupeiro

ESC.1/20

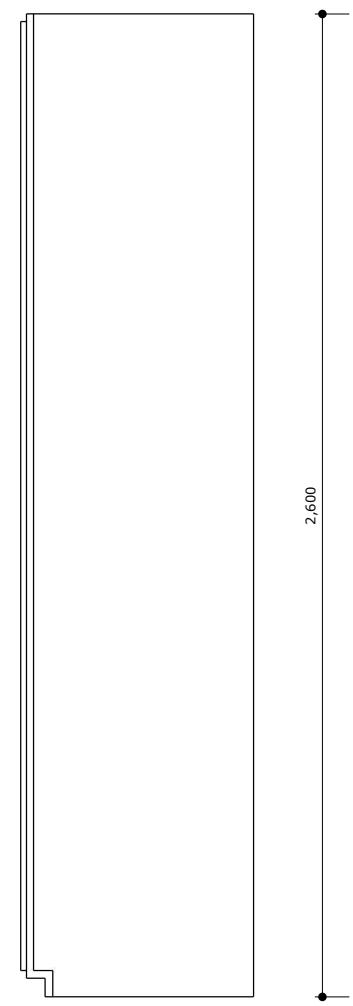


Vista lateral

ESC.1/20

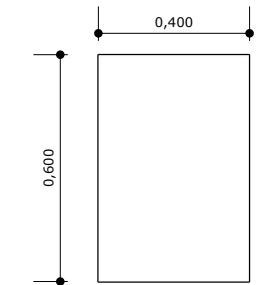


Vista superior nicho

ESC.1/20

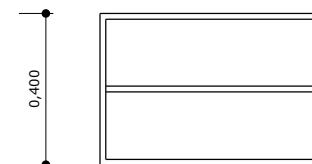


Vista frontal nicho

ESC.1/20

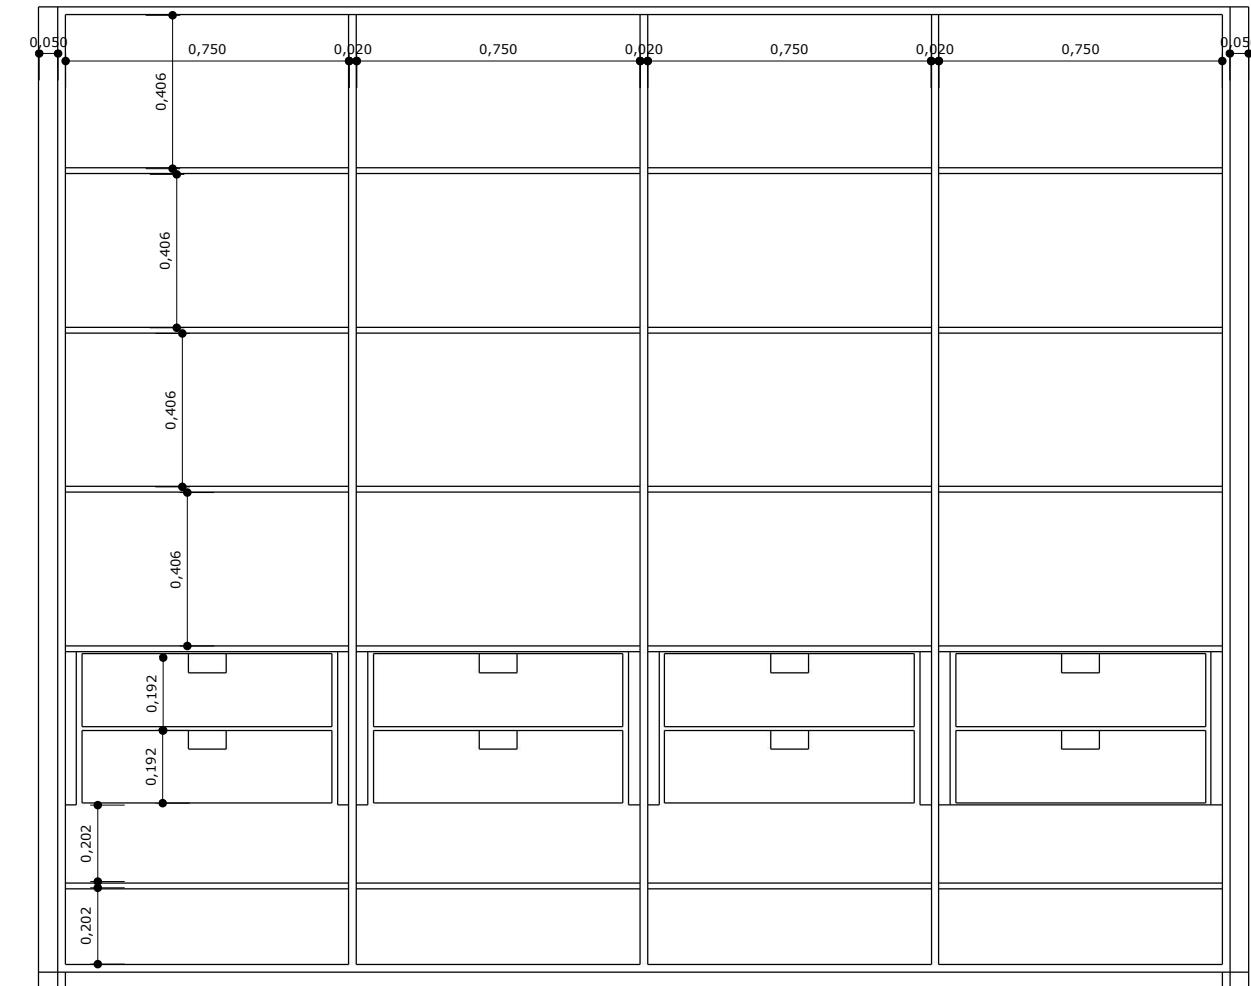

Vista frontal roupeiro aberto

ESC.1/20

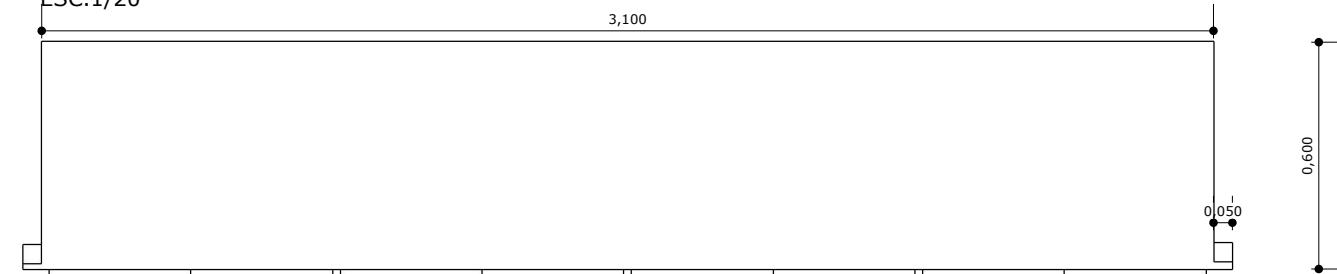

Vista superior

ESC.1/20


PROPRIETÁRIO:		MUNICÍPIO DE TAQUARI	
PROJETO:		MÓVEIS DORMITÓRIO - Roupeiro e nicho	
PLANTA:	Vistas	Nº:	DATA:
ESCALA:	1/20	Resp.técnico: Ivete Kolling	Desenhista: Sabrina Cardoso



Perspectiva 1

ESC.1/20

• Estrutura tubular metálica

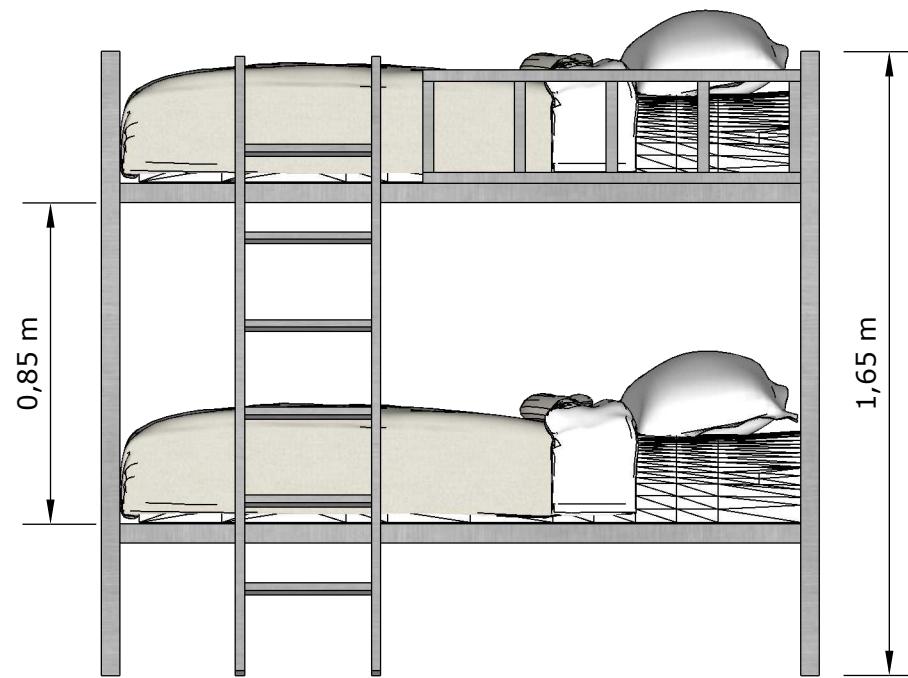


Vista lateral

ESC.1/20



Perspectiva 2


ESC.1/20

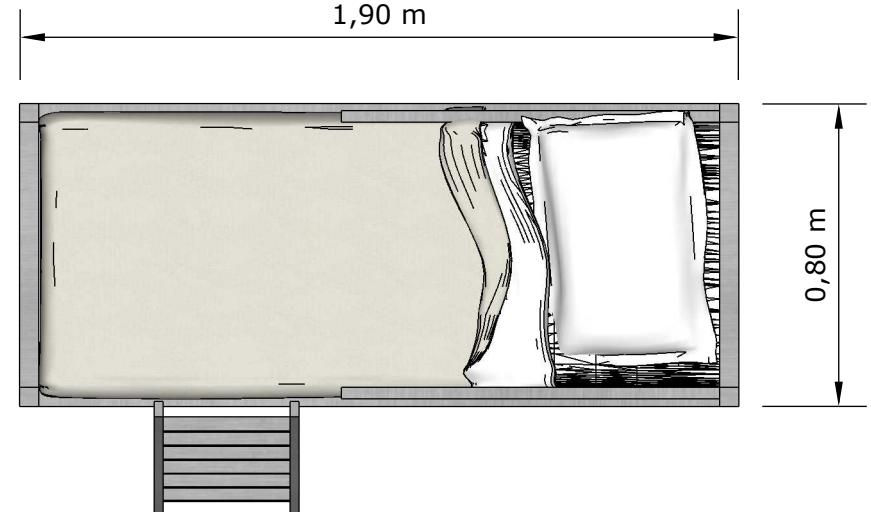

Vista superior

ESC.1/20

PROPRIETÁRIO: MUNICÍPIO DE TAQUARI			
PROJETO: MÓVEIS DORMITÓRIO - Beliche			
PLANTA:	Perspectivas e Vistas	Nº:	04
ESCALA:	1/20	Resp.técnico: Ivete Kolling	DATA: JAN/2025

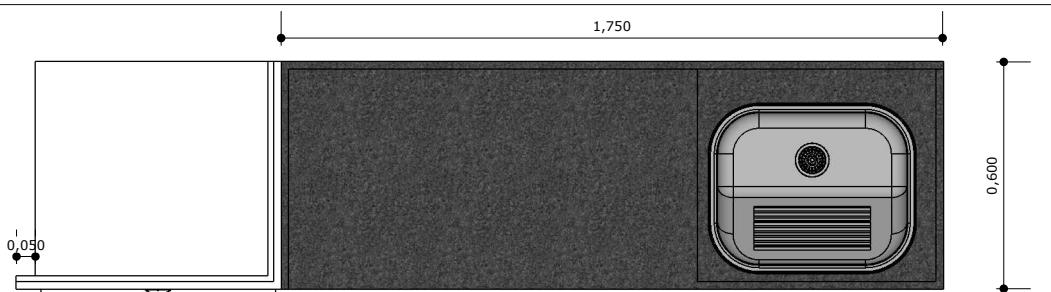


Vista superior

ESC.1/20



Vista lat.dir.reta

ESC.1/20

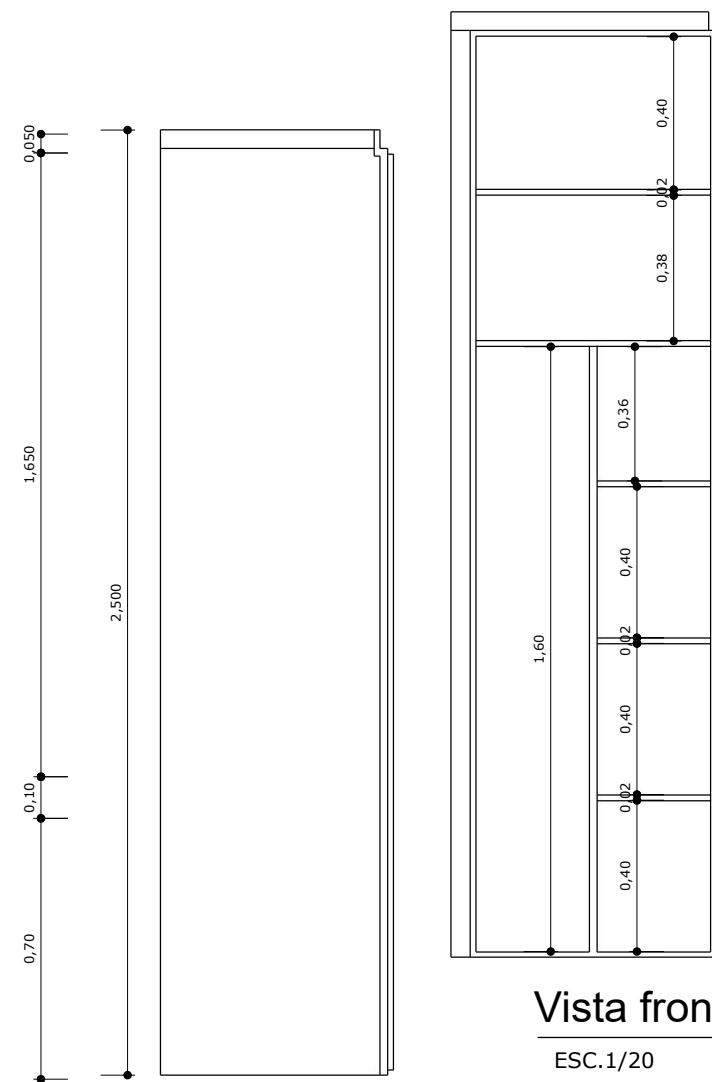


Vista lat.esquerda

ESC.1/20


Vista frontal aberto

ESC.1/20

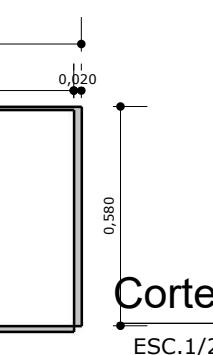

Corte superior


ESC.1/20

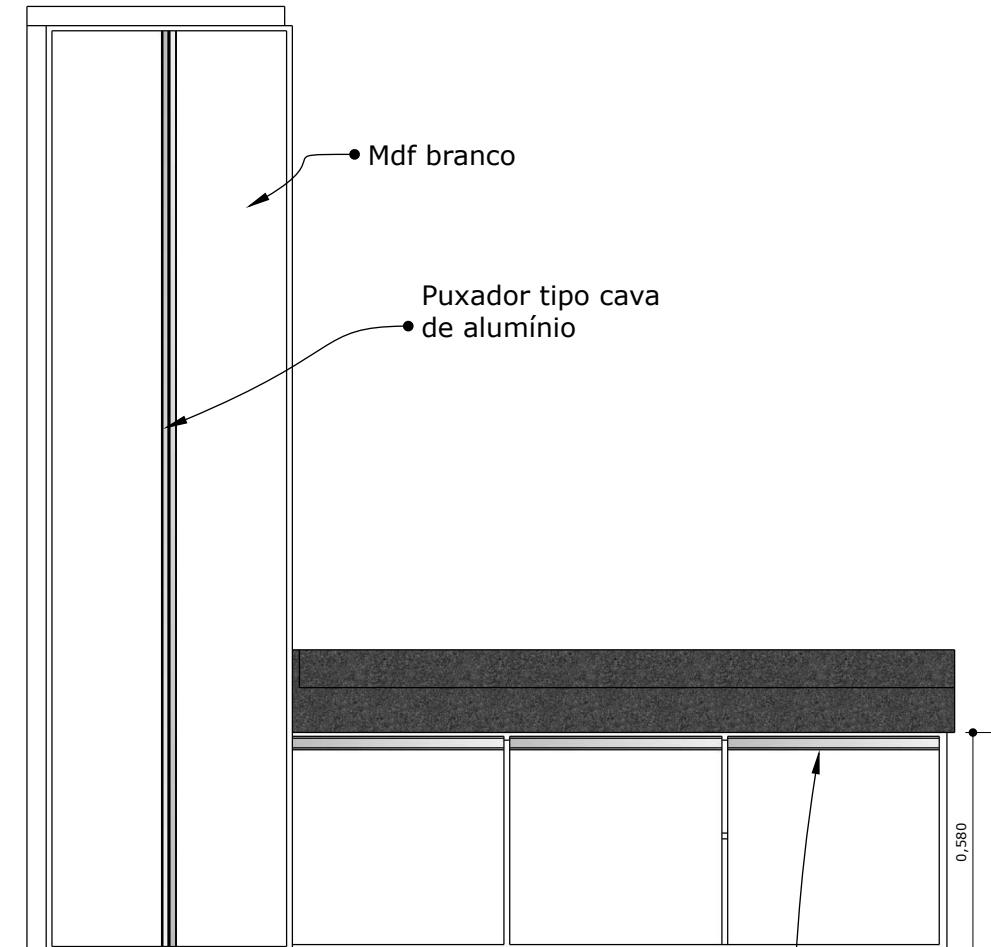

Vista frontal

ESC.1/20

Puxador tipo cava de alumínio

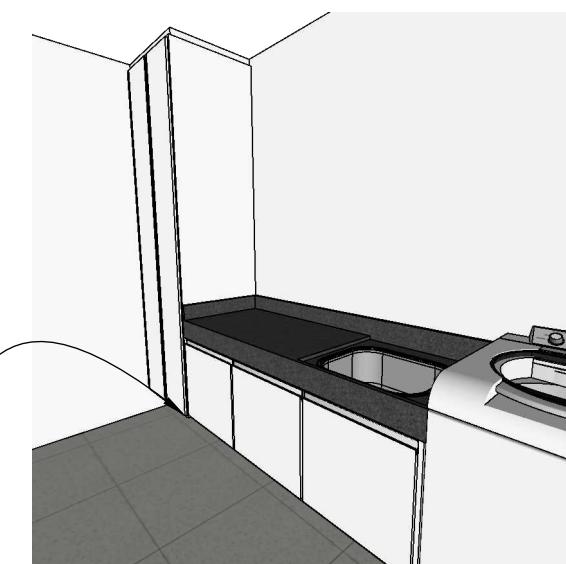

Móvel com pés

Perspectiva

ESC.1/20

PROPRIETÁRIO:

MUNICÍPIO DE TAQUARI

PROJETO:

MÓVEIS LAVANDERIA

PLANTA:

Perspectivas, Vistas e Corte

Nº:

05

DATA:
JAN/2025

ESCALA:

1/20


Resp.técnico:
Ivete Kolling

Desenhista:
Sabrina Cardoso


REVISÃO:
00




Perspectiva sala de estudos

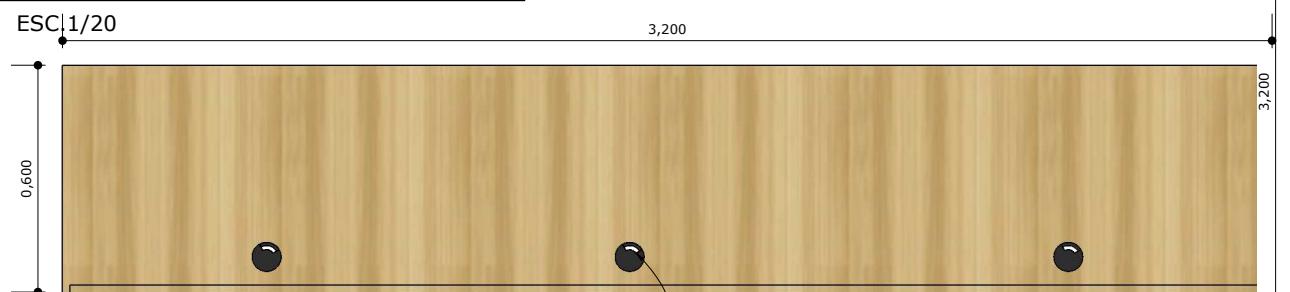

Vista superior bancada s/gavetas
• Passa fio em preto
ESC.1/20

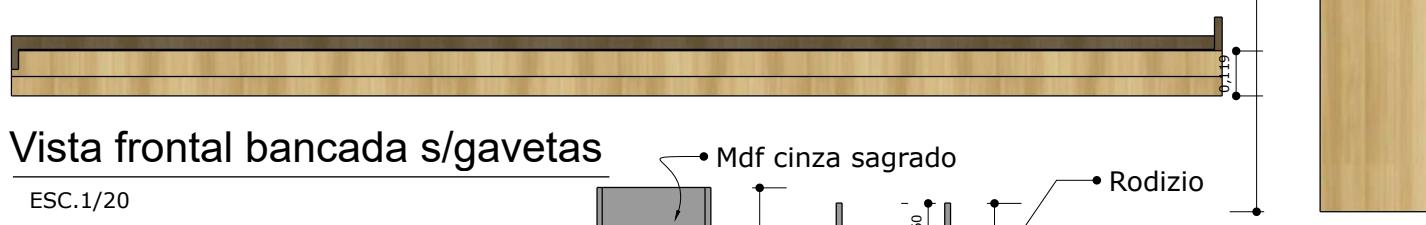

Vista frontal bancada s/gavetas

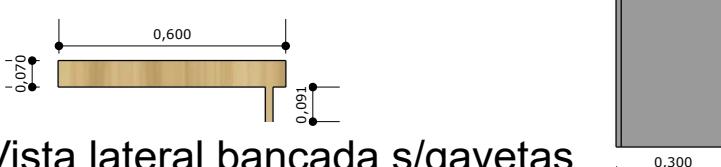

Vista lateral bancada s/gavetas
ESC.1/20



Vista superior volante Cpu
ESC.1/20




Vista superior bancada com gavetas

ESC.1/20



Vista frontal bancada com gavetas

ESC.1/20

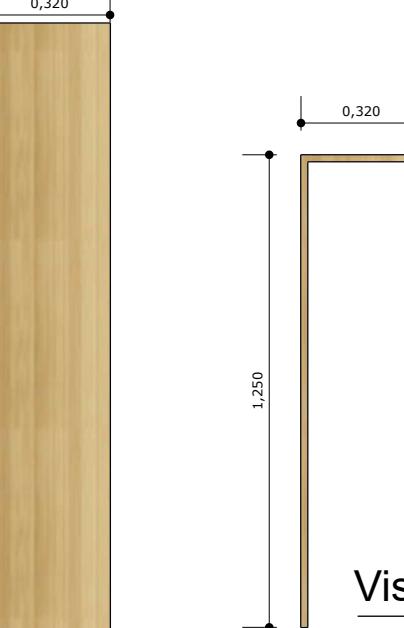


Vista lateral bancada com gavetas

ESC.1/20

Vista lateral painel Tv

ESC.1/20

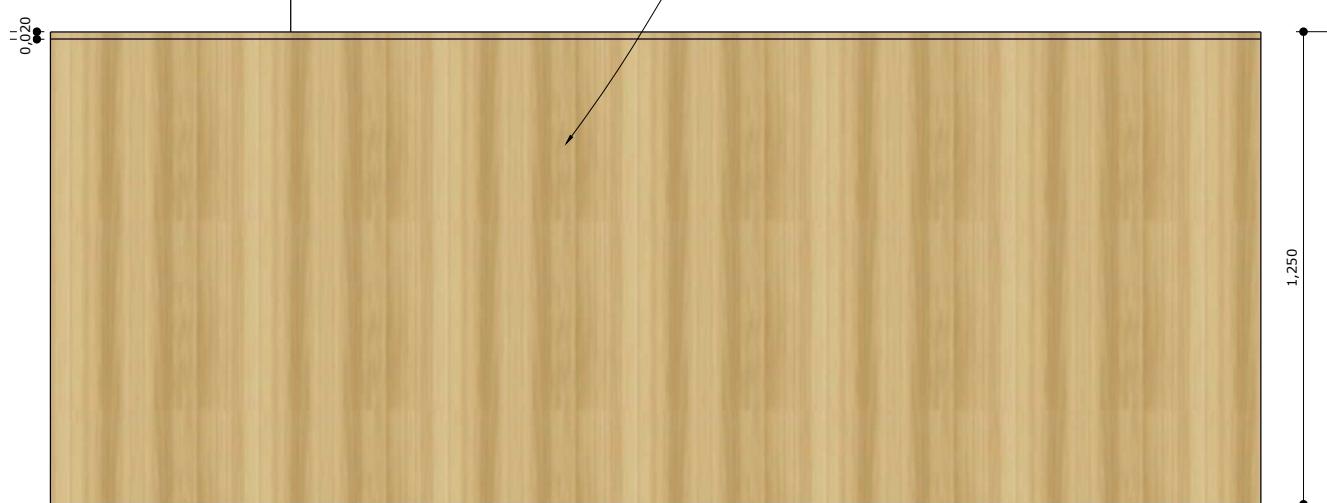

Vista frontal painel Tv

ESC.1/20

PROPRIETÁRIO:
MUNICÍPIO DE TAQUARI

PROJETO:
MÓVEIS SALA DE ESTUDOS

PLANTA:
Perspectivas e Vistas

Nº:


06

DATA:
JAN/2025

ESCALA: 1/20 | Resp.técnico: Ivete Kolling

Desenhista: Sabrina Cardoso

REVISÃO:
00

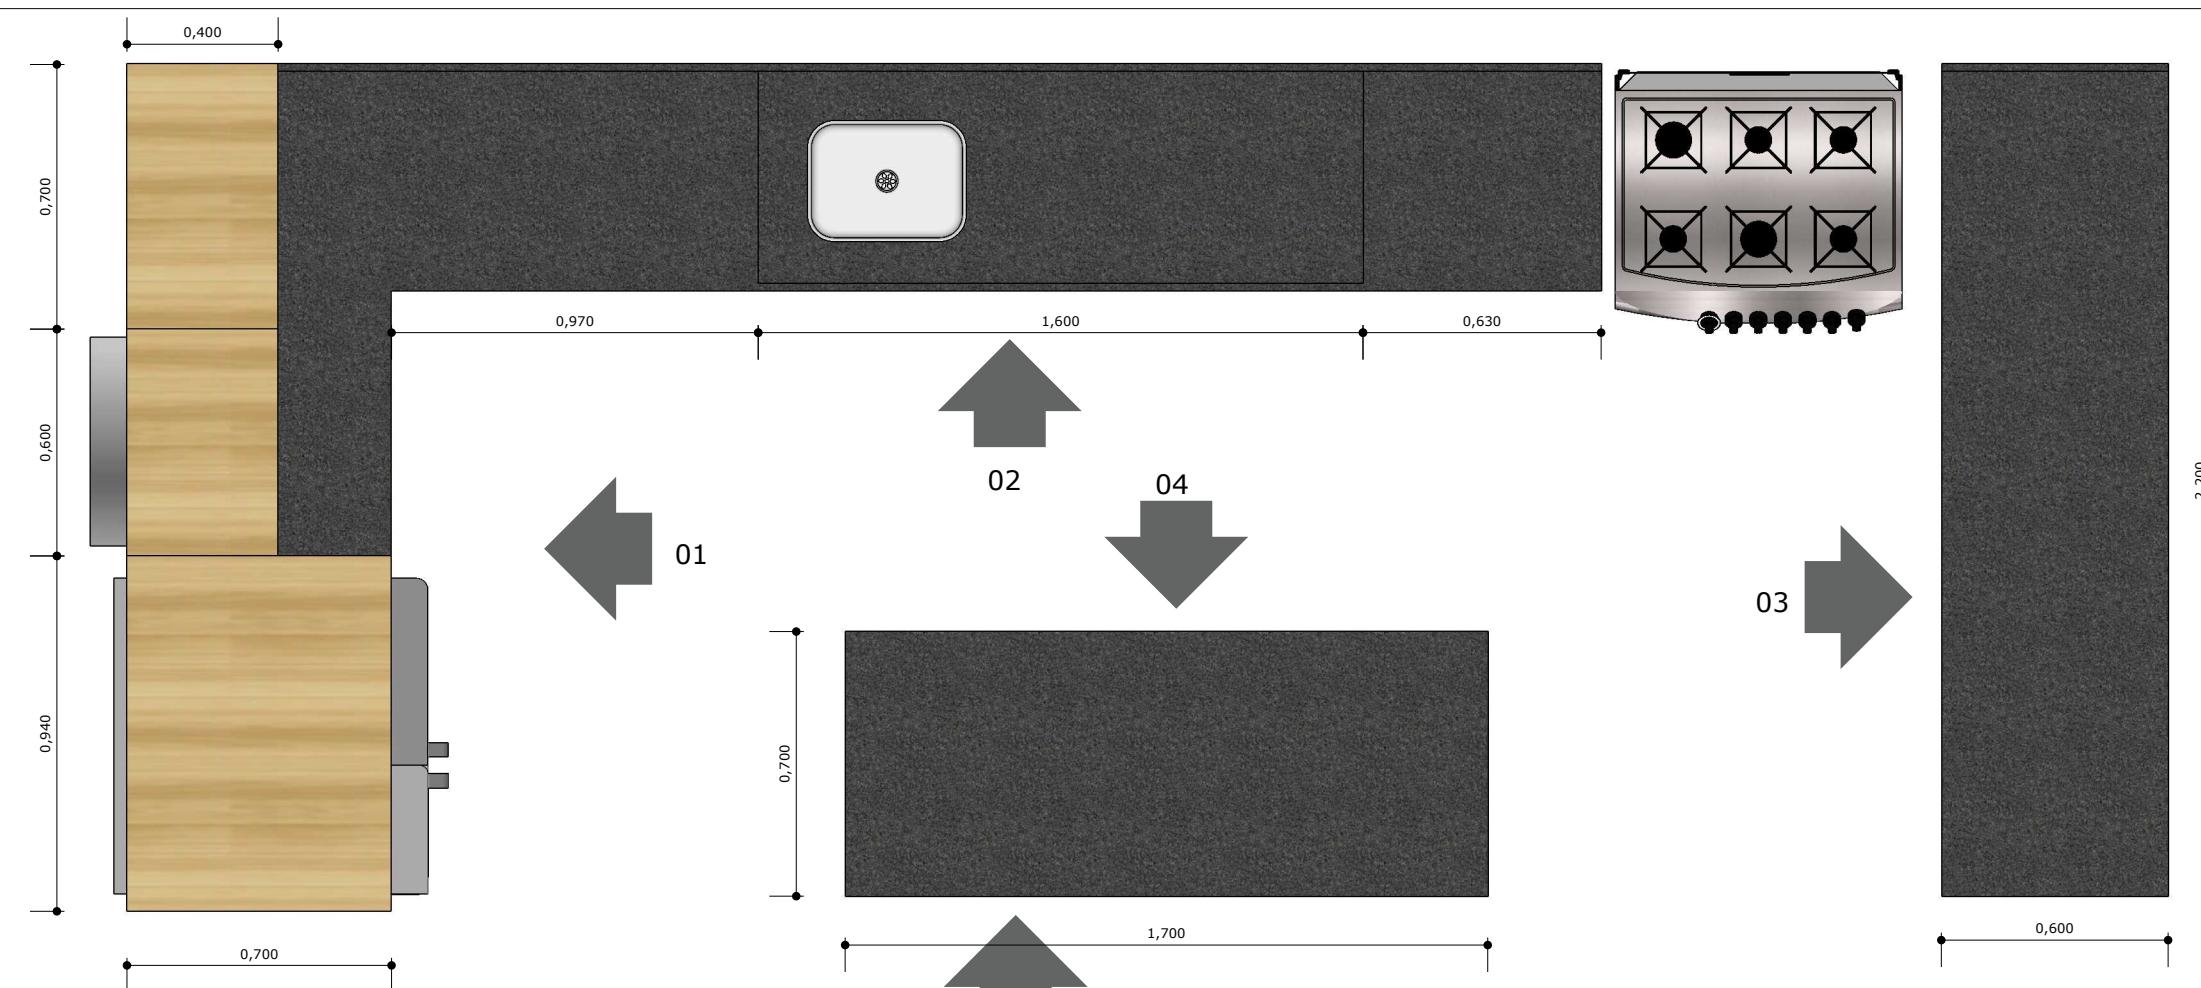

Vista superior cozinha

ESC.1/20






Vista 02

ESC.1/20

Vista 01


ESC.1/20

PROPRIETÁRIO:	MUNICÍPIO DE TAQUARI		
PROJETO:	MÓVEIS COZINHA		
PLANTA:	Vistas	Nº:	07
ESCALA:	1/20	Resp.técnico:	Ivete Kolling
		Desenhista:	Sabrina Cardoso
		REVISÃO:	00

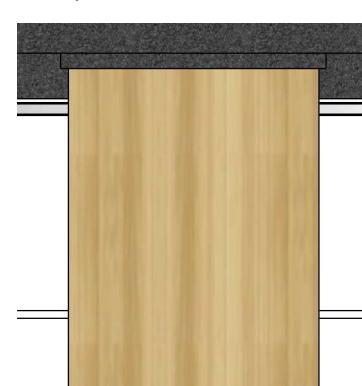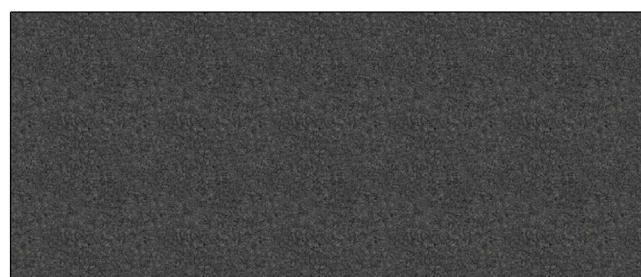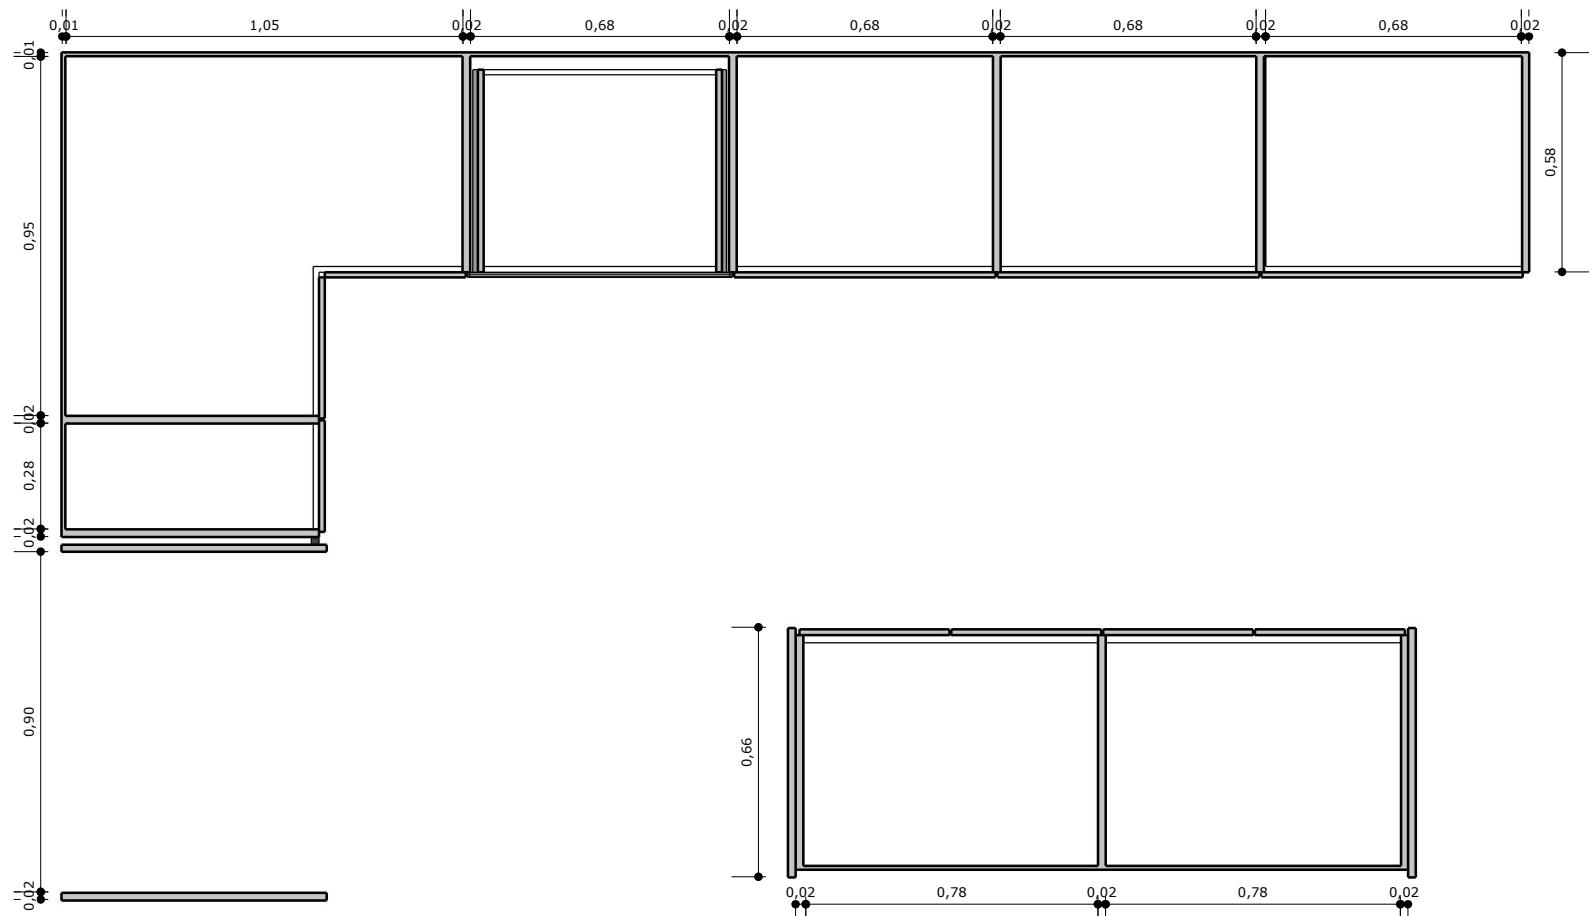



Vista 05
ESC.1/20

Tampo em granito

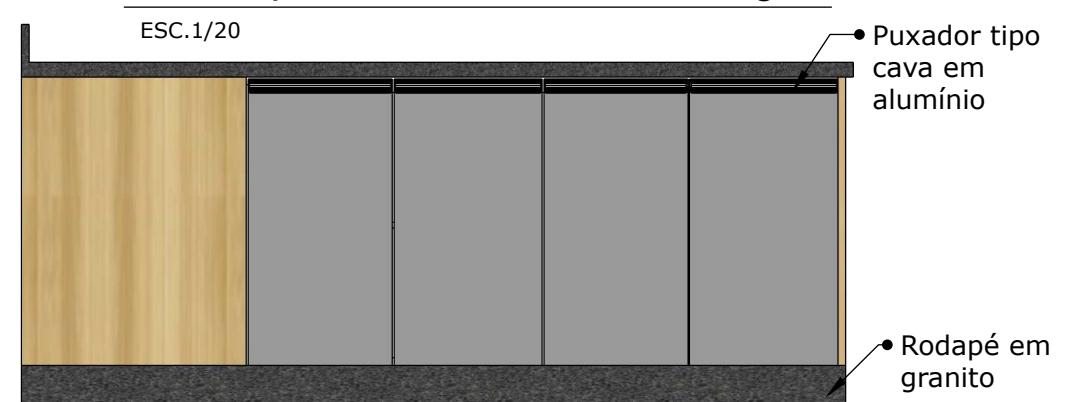


PROPRIETÁRIO: MUNICÍPIO DE TAQUARI			
PROJETO: MÓVEIS COZINHA			
PLANTA:	Vistas e Corte	Nº:	DATA: 08 JAN/2025
ESCALA:	1/20	Resp.técnico: Ivete Kolling	Desenhista: Sabrina Cardoso

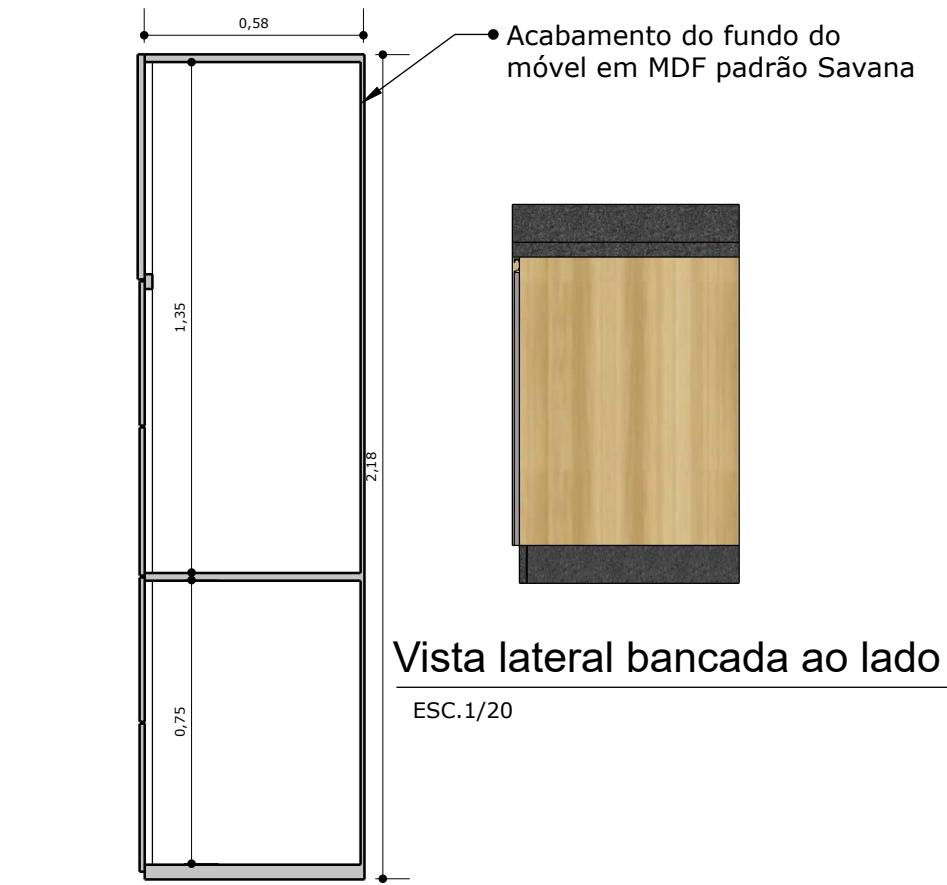

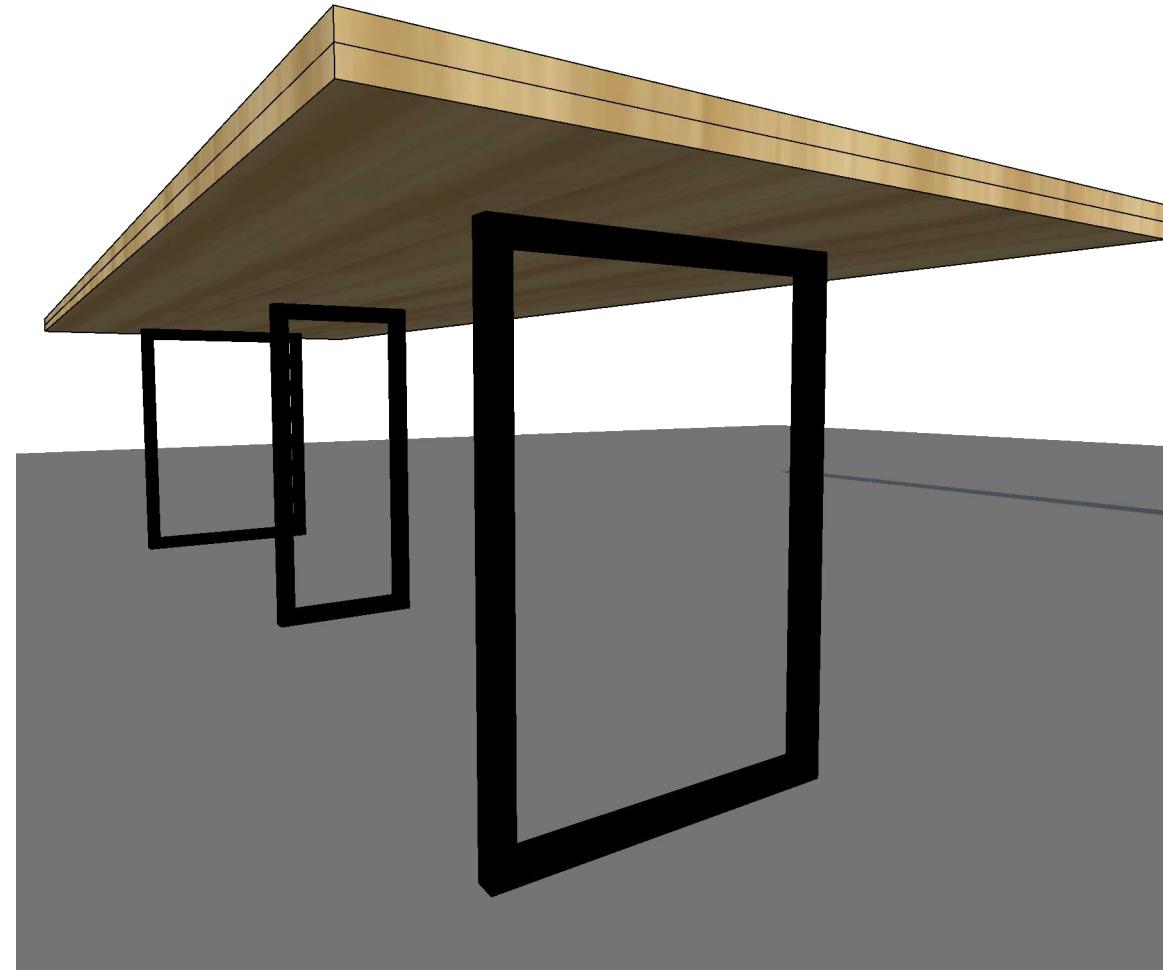

Perspectiva mesa jantar

ESC.1/20

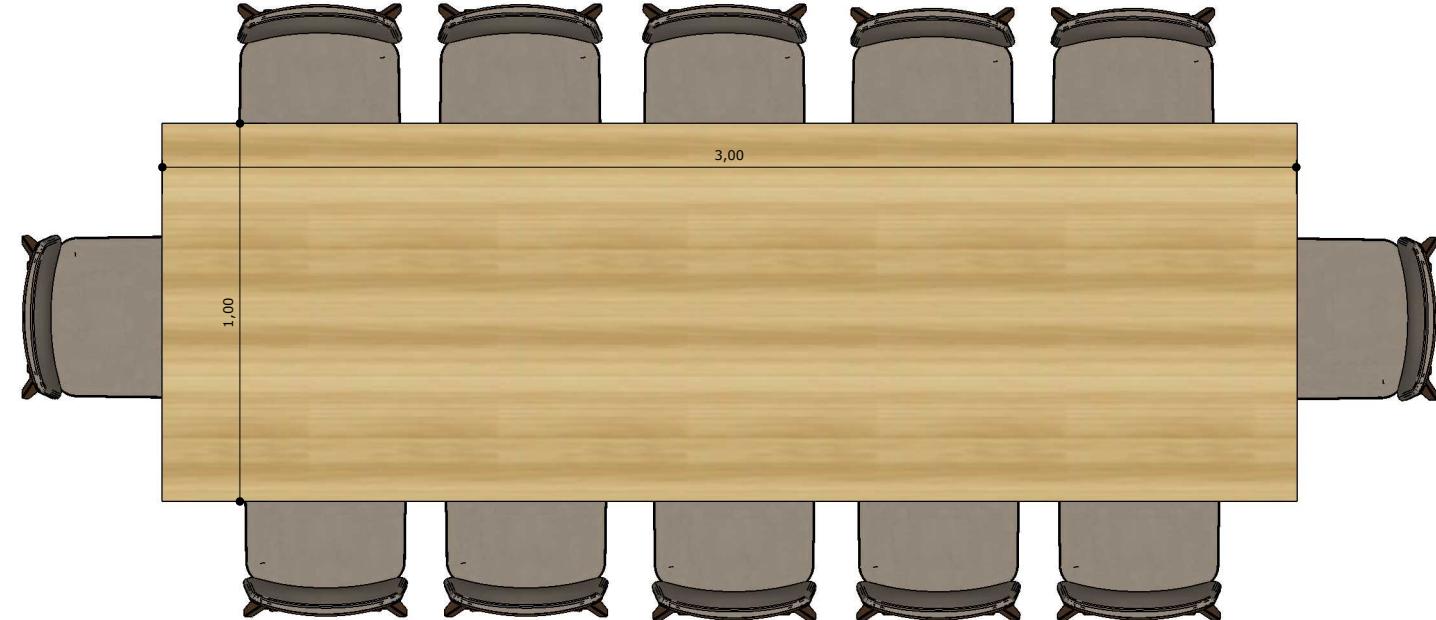


Vista superior mesa de jantar

ESC.1/20



Vista lateral mesa de jantar ambientada


ESC.1/20

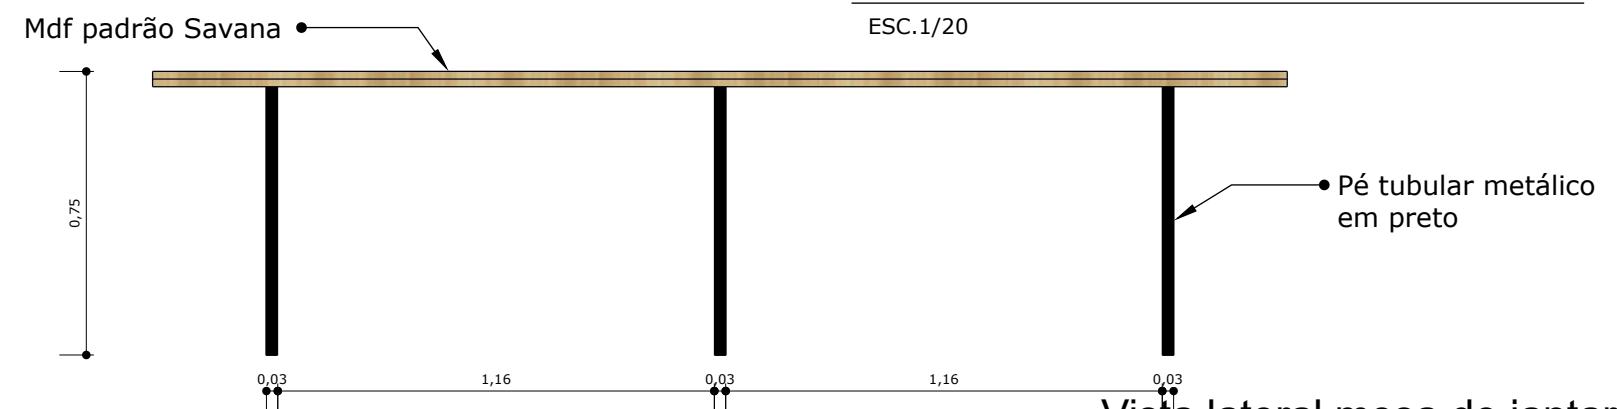

Vista lateral mesa de jantar


ESC.1/20

PROPRIETÁRIO:	MUNICÍPIO DE TAQUARI		
PROJETO:	MÓVEIS SALA DE JANTAR		
PLANTA:	Perspectiva e Vistas	Nº:	DATA:
ESCALA:	1/20	09	JAN/2025
Resp.técnico:	Ivete Kolling	Desenhista:	Sabrina Cardoso
		REVISÃO:	00

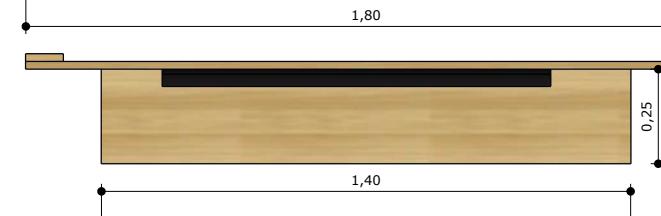


Vista superior painel TV

ESC.1/20

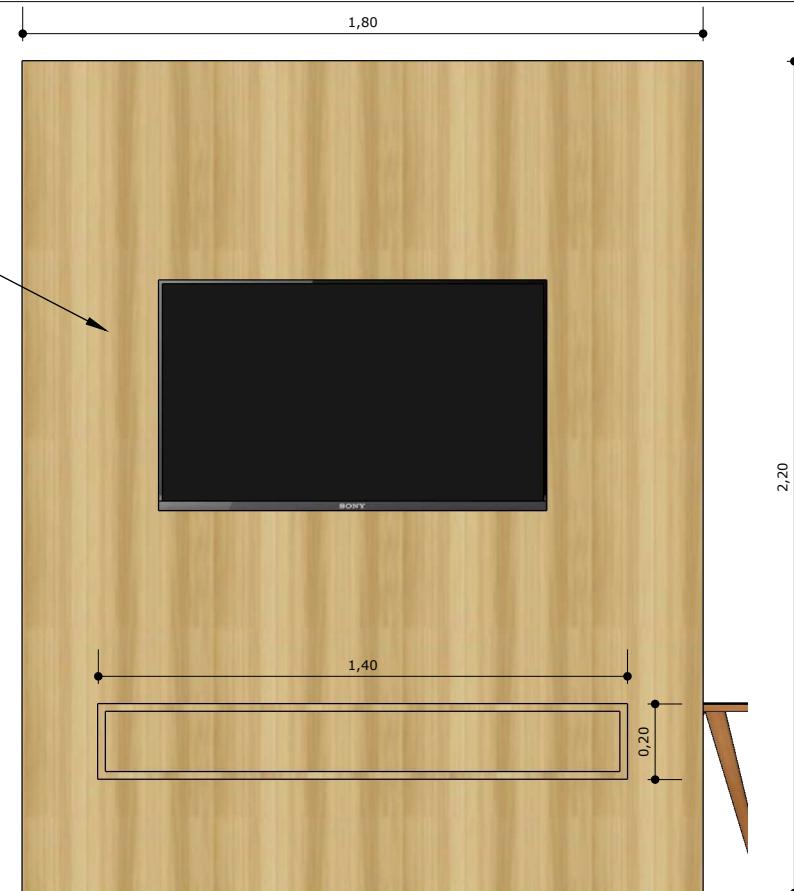


Vista frontal painel Tv

ESC.1/20

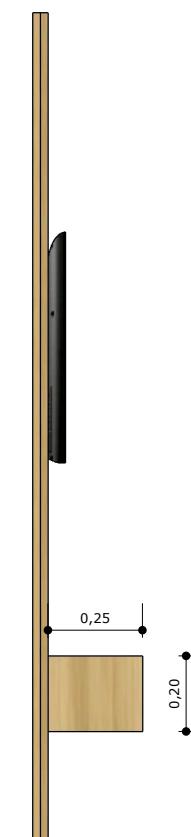


Vista lateral painel Tv

ESC.1/20

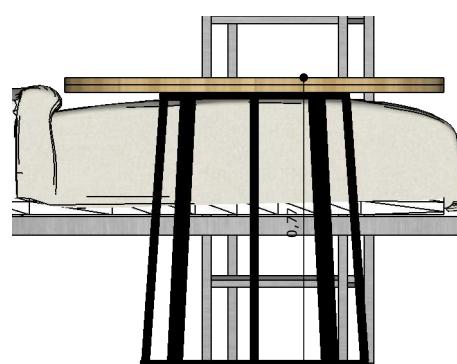

Vista mesa sala de estar


ESC.1/20

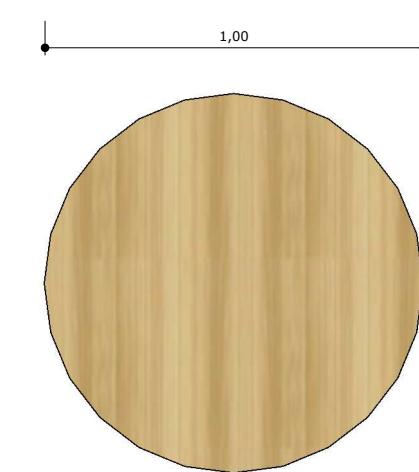

Vista superior mesa sala de estar


ESC.1/20

PROPRIETÁRIO:	MUNICÍPIO DE TAQUARI		
PROJETO:	MÓVEIS SALA DE ESTAR		
PLANTA:	Vistas	Nº:	DATA:
ESCALA:	1/20	Resp.técnico: Ivete Kolling	REVISÃO: 00

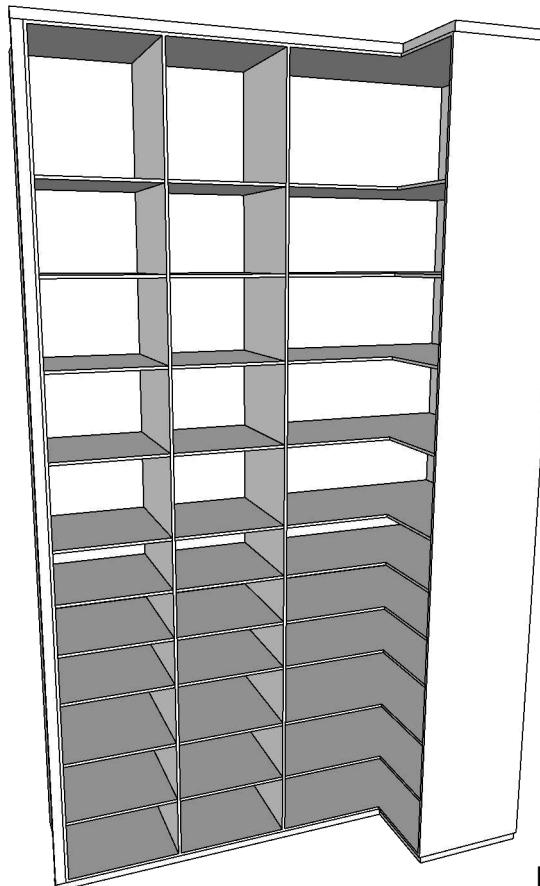


Perspectiva móvel rouparia

ESC.1/2

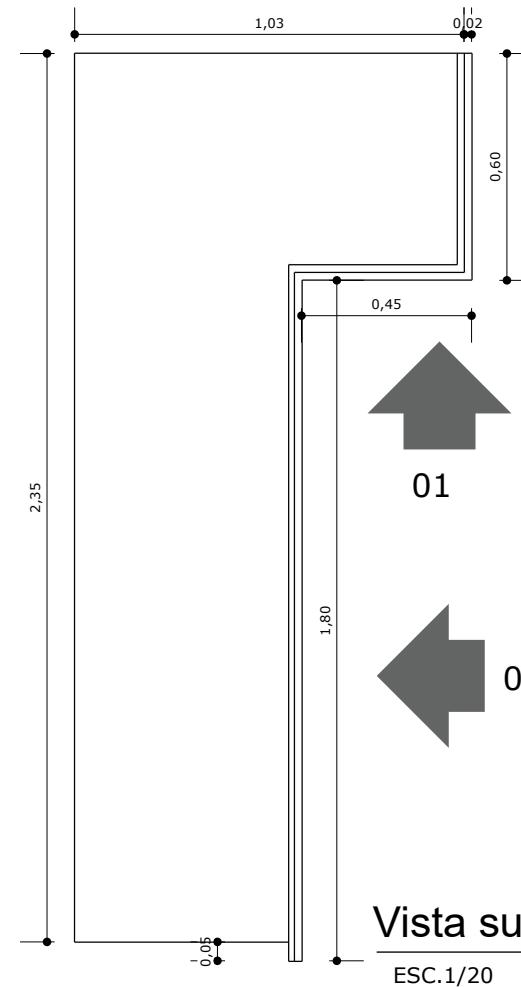


Vista superior móvel rouparia

ESC.1/20

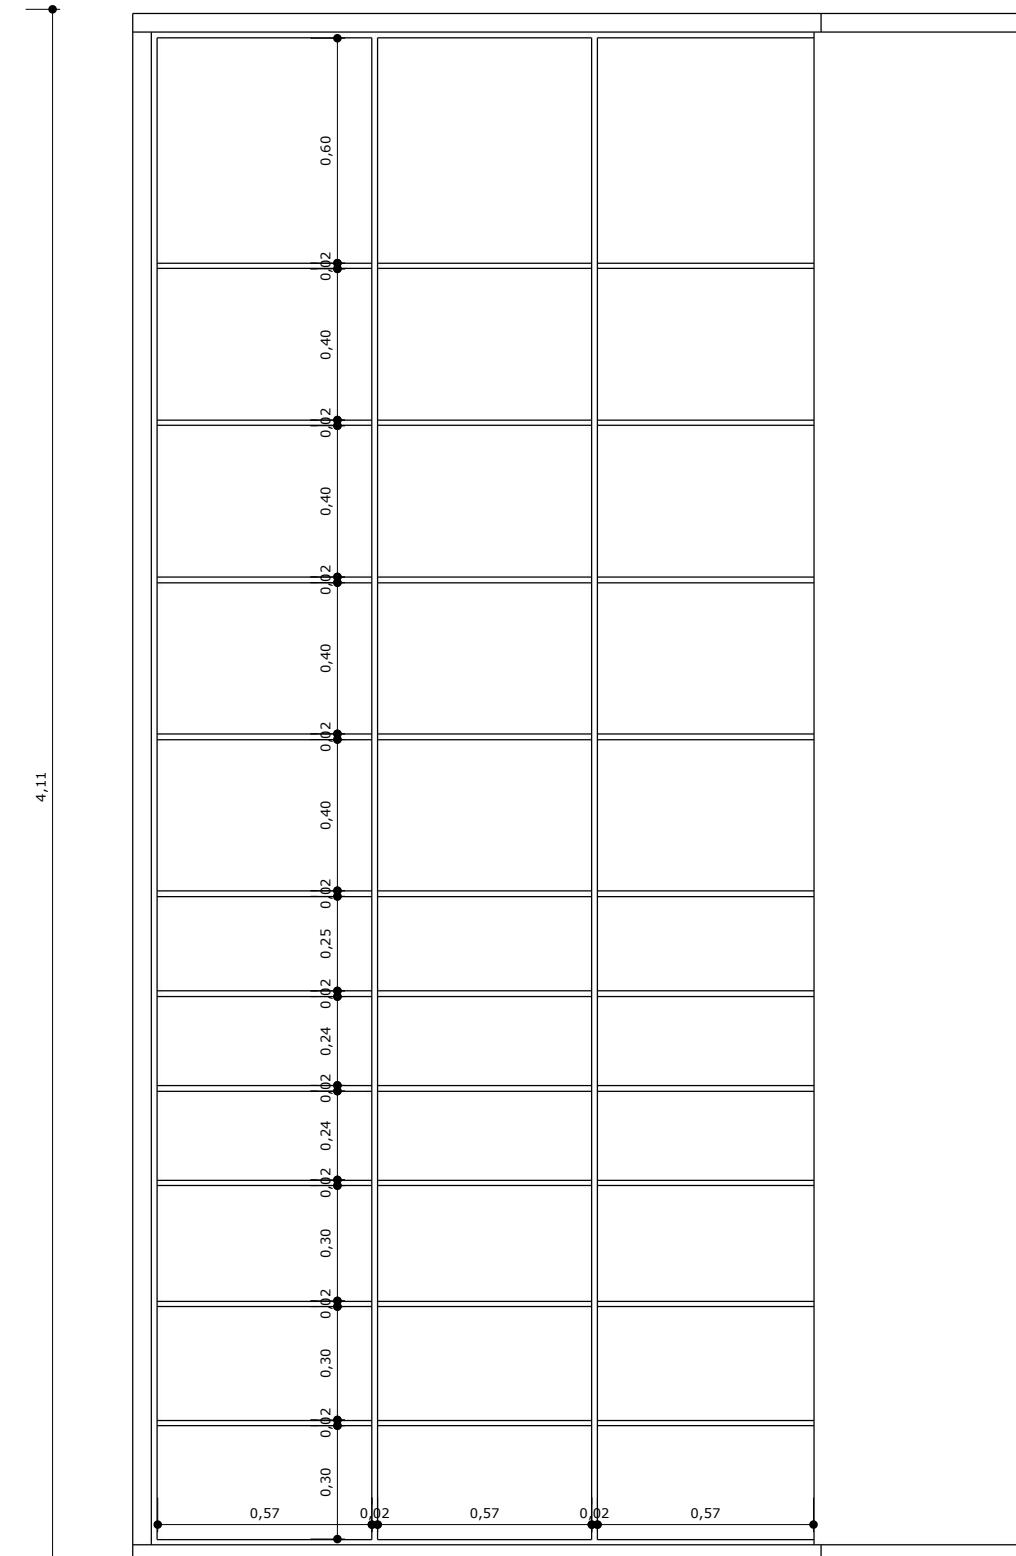

Vista 02


ESC.1/20

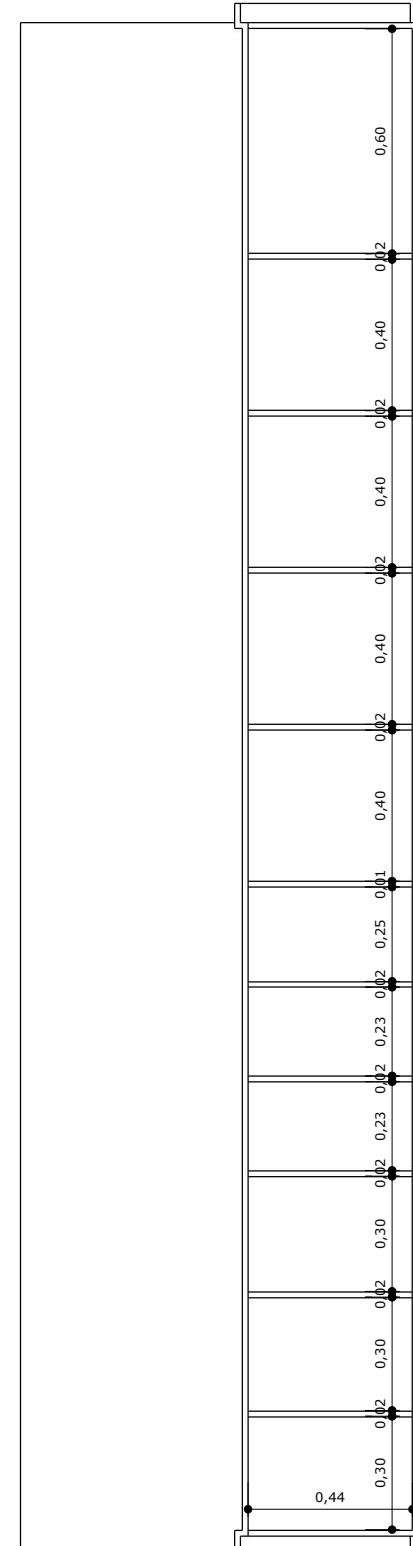

Vista 01

ESC.1/20

PROPRIETÁRIO:	MUNICÍPIO DE TAQUARI		
PROJETO:	MÓVEL ROUPARIA		
PLANTA:	Perspectiva e Vistas	Nº: 11	DATA: JAN/2025
ESCALA:	1/20	Resp.técnico: Ivete Kolling	Desenhista: Sabrina Cardoso

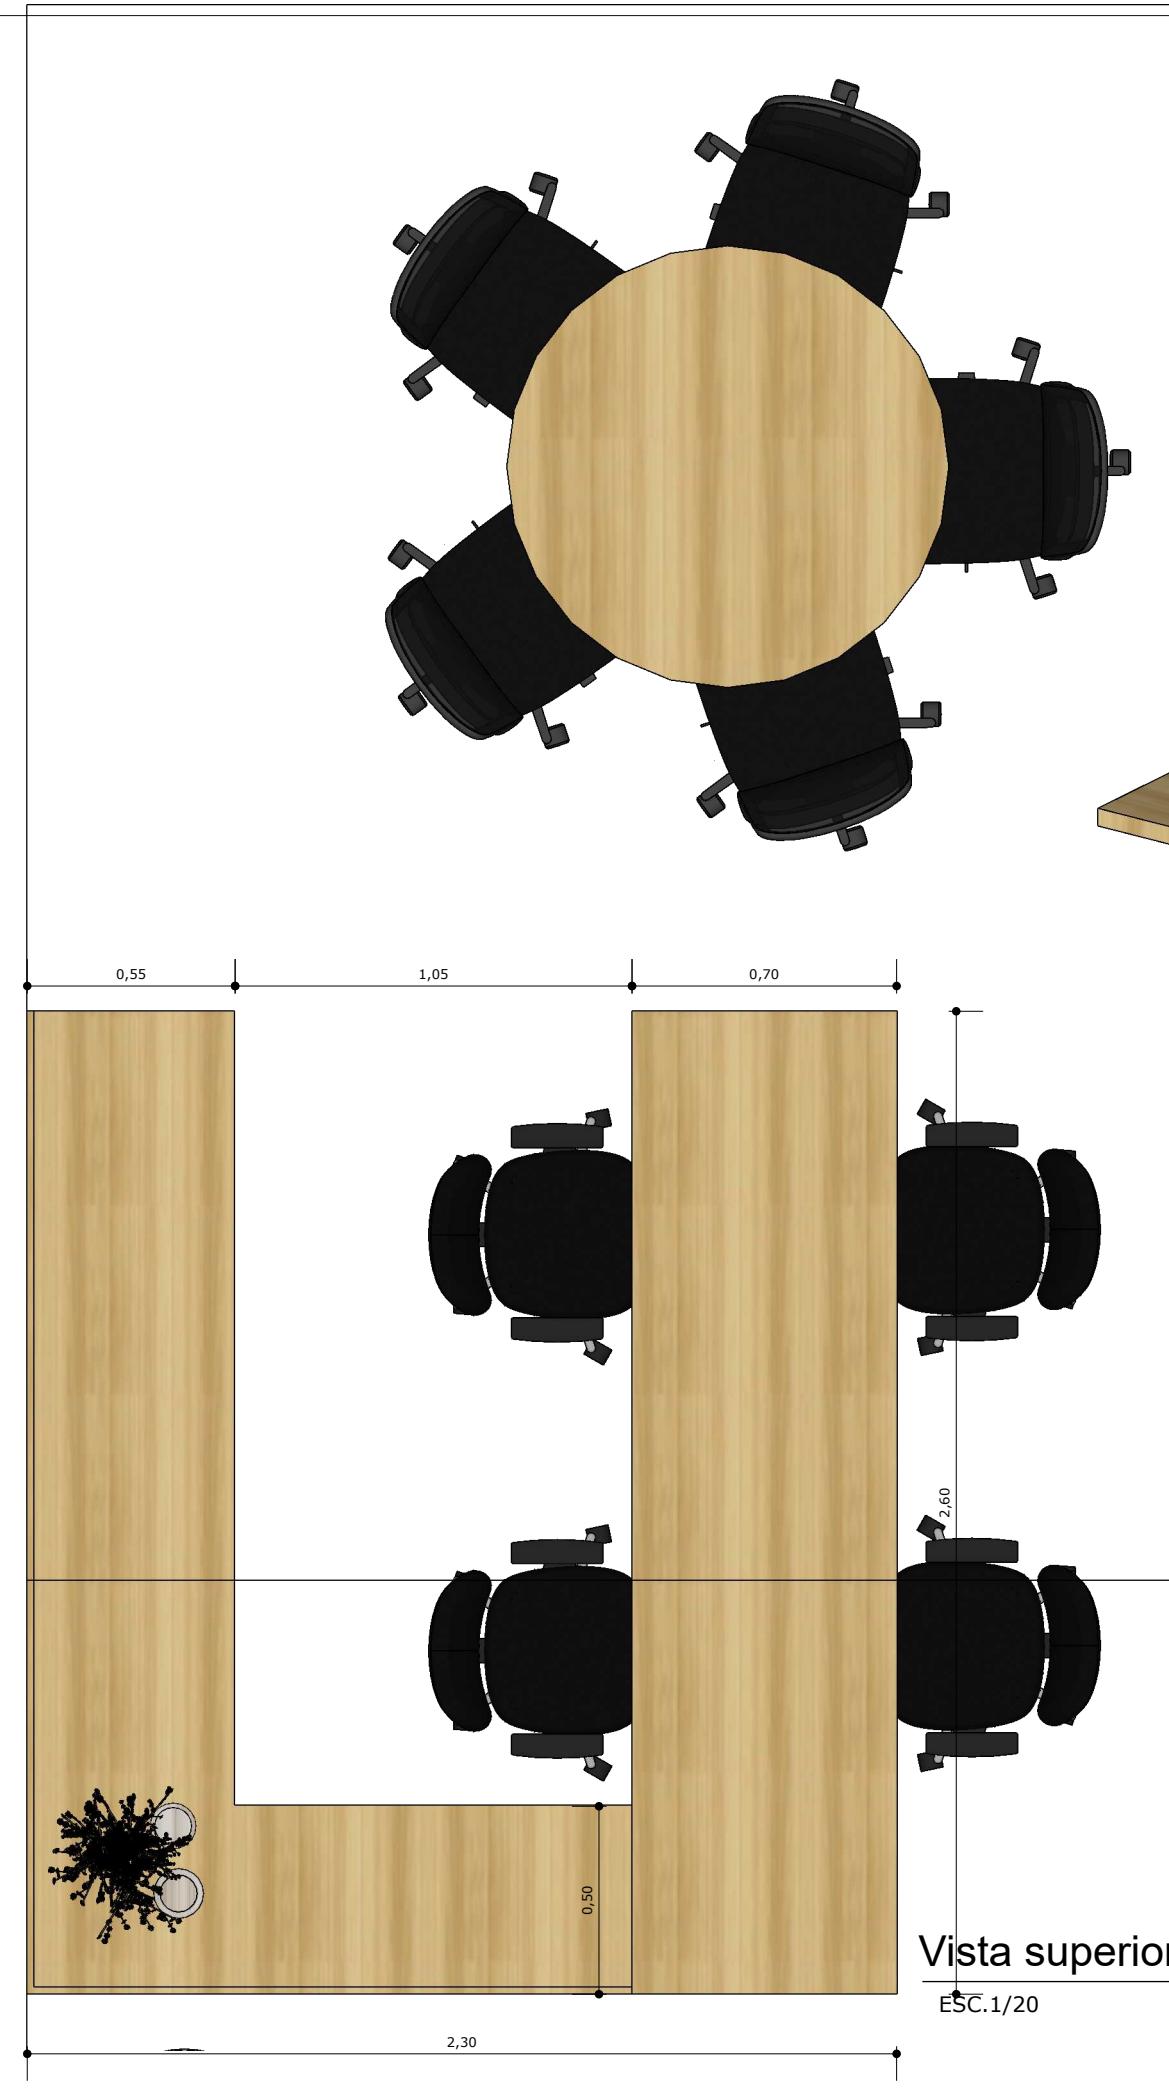

Perspectiva sala administrativo


ESC.1/20



Vista superior sala administrativo

ESC.1/20

PROPRIETÁRIO:	MUNICÍPIO DE TAQUARI		
PROJETO:	MÓVEIS ADMINISTRATIVO		
PLANTA:	Perspectiva e Vista	Nº:	12
ESCALA:	1/20	Resp.técnico: Ivete Kolling	DATA: JAN/2025
Desenhista:	Sabrina Cardoso	REVISÃO:	00

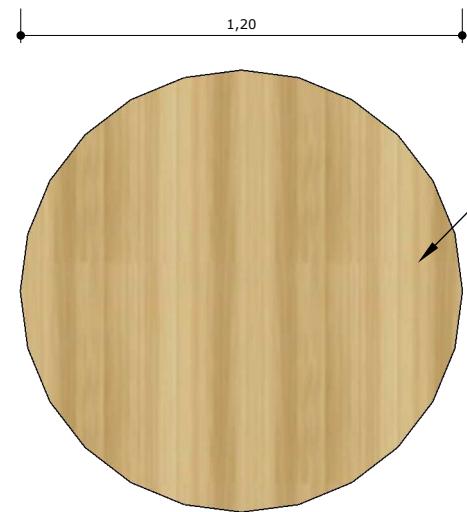

Vista superior mesa reuniões

ESC.1/20




Vista superior mesa administrativo

ESC.1/20




Vista frontal mesa administrativo

ESC.1/20

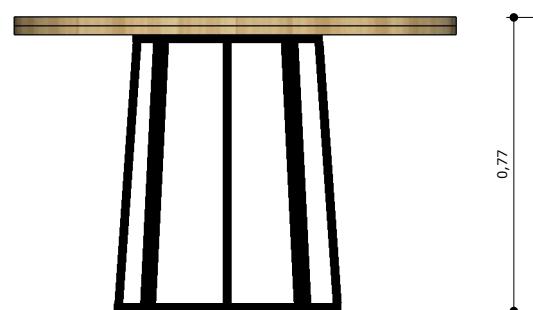

Vista frontal mesa reuniões


ESC.1/20

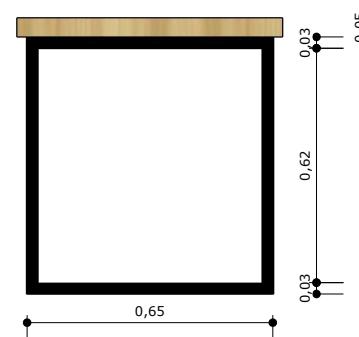

Vista lateral mesa administrativo


ESC.1/20

PROPRIETÁRIO: MUNICÍPIO DE TAQUARI			
PROJETO: MESAS ADMINISTRATIVO			
PLANTA: Vistas	Nº: 13	DATA: JAN/2025	
ESCALA: 1/20	Resp.técnico: Ivete Kolling	Desenhista: Sabrina Cardoso	REVISÃO: 00

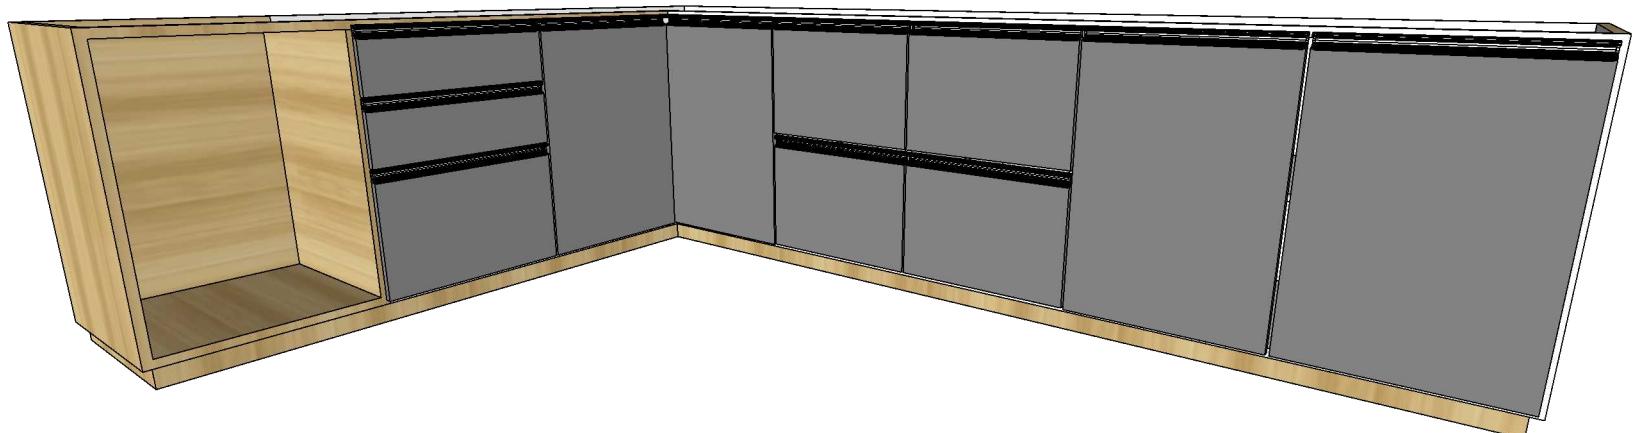


Perspectiva bancada administrativo - fechado

ESC.1/20

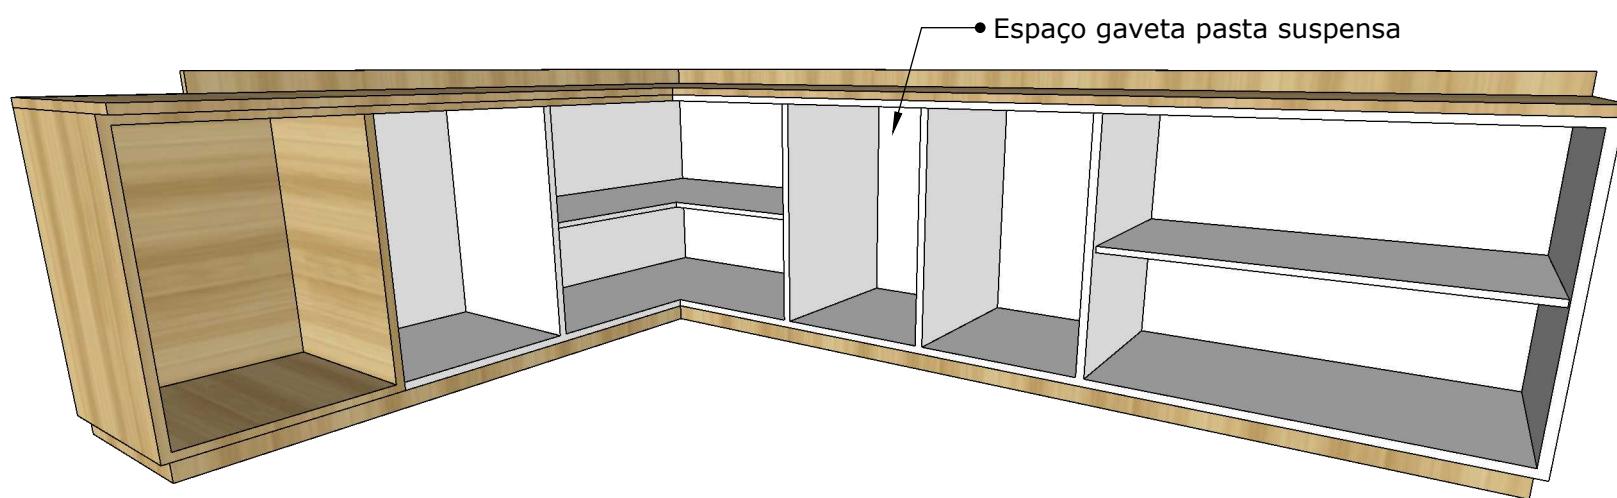


Perspectiva bancada administrativo - aberto

ESC.1/20

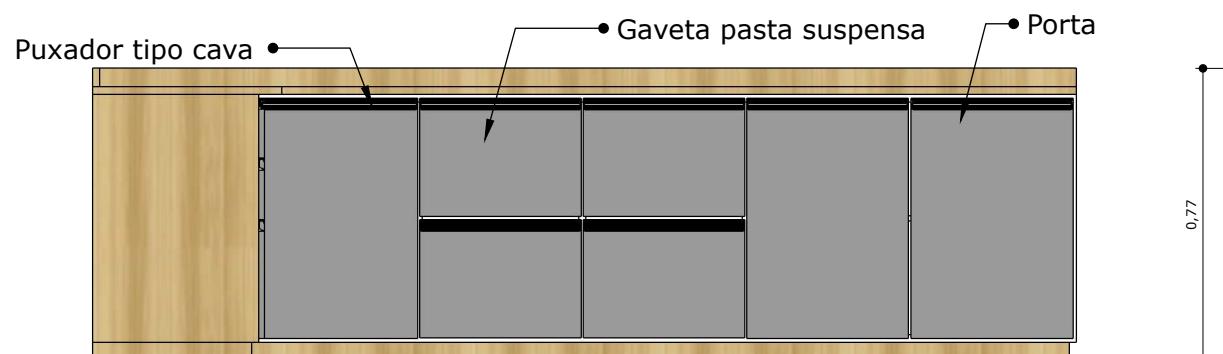


Vista 01

ESC.1/20

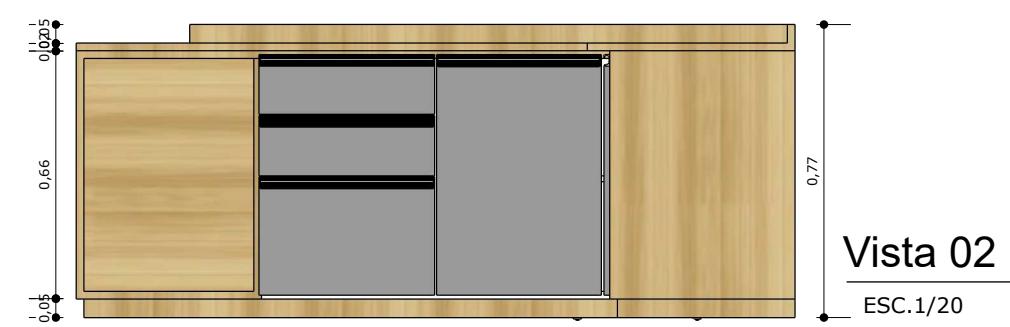

Vista 02

ESC.1/20

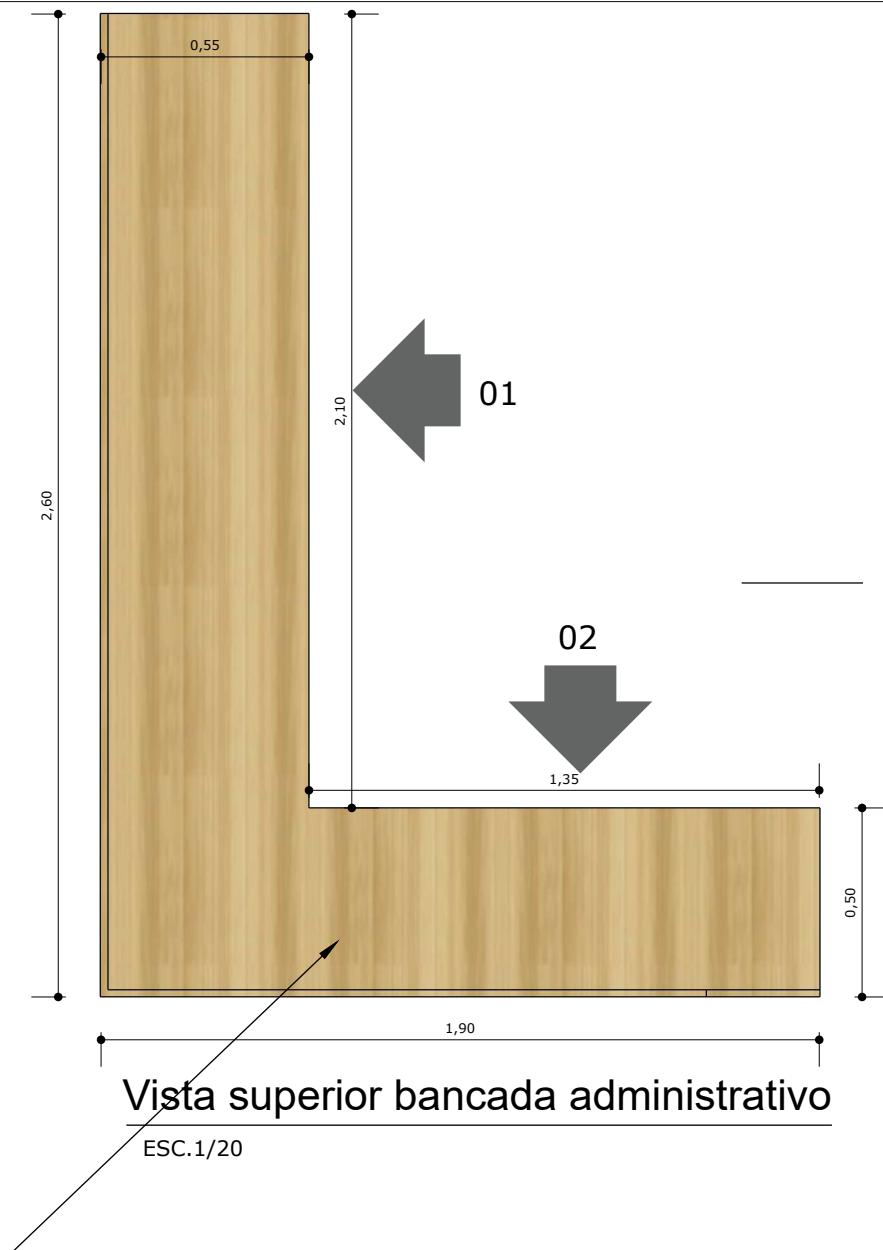


Vista s
ESC-1/20

Vista superior bancada administrativo


Mdf padrão Savana

PROPRIETÁRIO: MUNICÍPIO DE TAQUARI			
PROJETO: BANCADA ADMINISTRATIVO			
PLANTA: Perspectiva e Vistas		Nº: 14	DATA: JAN/2025
ESCALA: 1/20	Resp.técnico: Ivete Kolling	Desenhista: Sabrina Cardoso	REVISÃO: 00

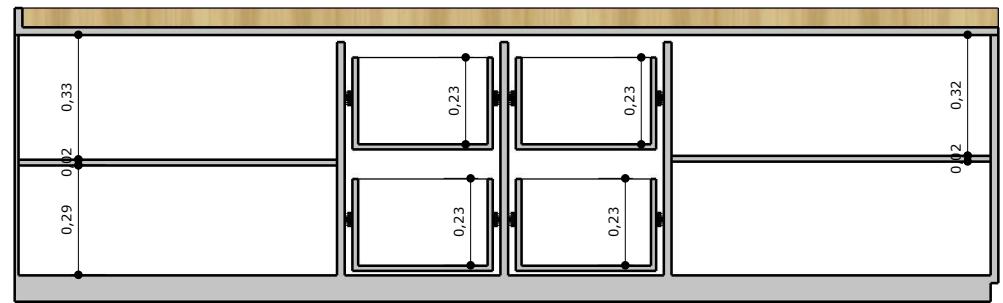


Corte AA

ESC.1/20

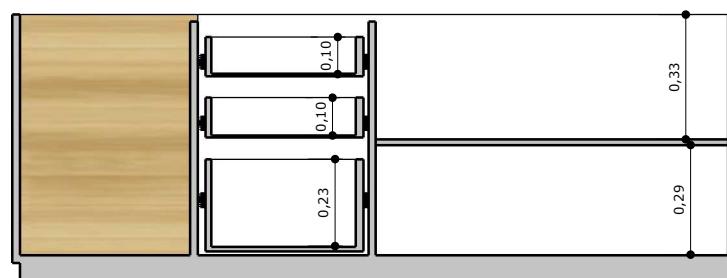

Corte BB


ESC.1/20

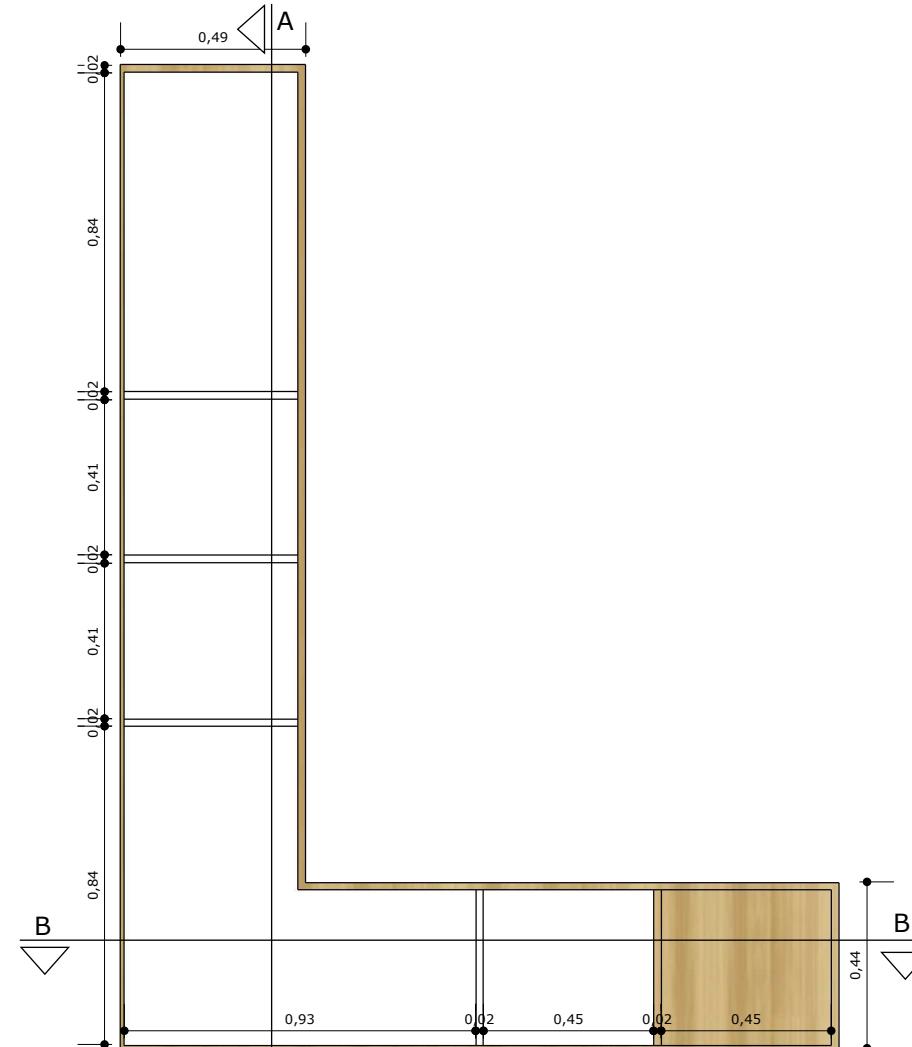

Corte superior bancada administrativo

ESC.1/20

PROPRIETÁRIO: MUNICÍPIO DE TAQUARI			
PROJETO: BANCADA ADMINISTRATIVO			
PLANTA: Cortes	Nº: 15	DATA: JAN/2025	
ESCALA: 1/20	Resp.técnico: Ivete Kolling	Desenhista: Sabrina Cardoso	REVISÃO: 00

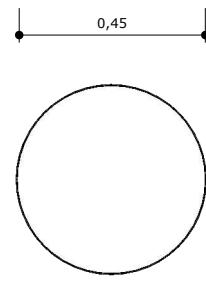


Vista superior mesa recepção

ESC.1/20



Vista superior poltrona

ESC.1/20

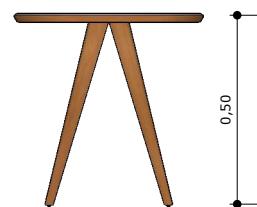

Vista mesa recepção

ESC.1/20



Vista poltrona

ESC.1/20



Vista superior cadeira office

ESC.1/20



Vista superior cadeira estar/jantar

ESC.1/20




Vista cadeira reuniões

ESC.1/20



Vista cadeira office

ESC.1/20

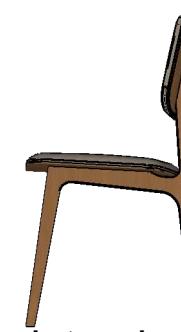


Vista lateral cadeira estar/jantar

ESC.1/20




Vista cadeira reuniões

ESC.1/20

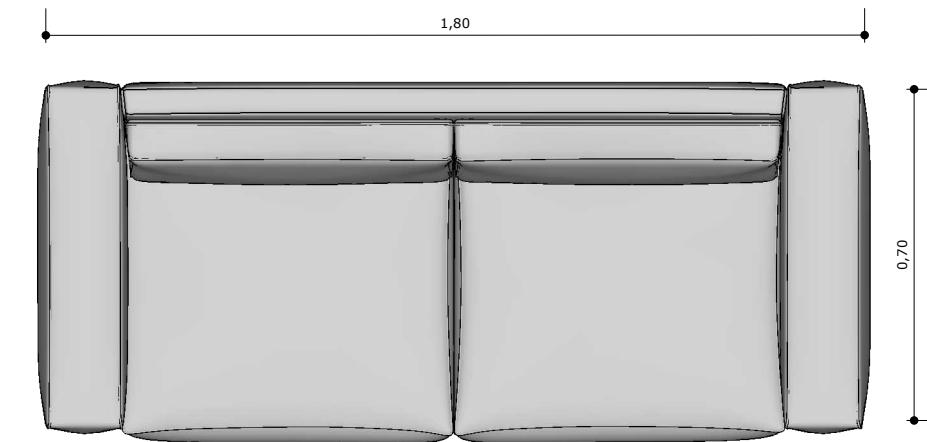

Vista superior sofá

ESC.1/20

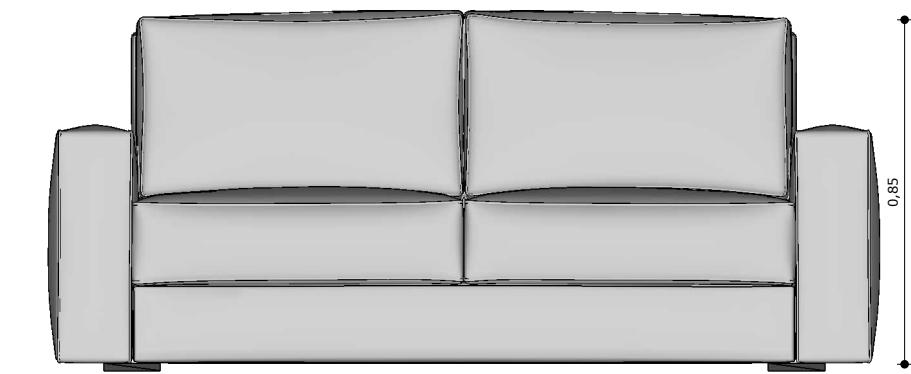

Vista frontal sofá

ESC.1/20

Obs.: Medidas e materiais conforme descrição no memorial descritivo.

PROPRIETÁRIO:	MUNICÍPIO DE TAQUARI		
PROJETO:	MÓVEIS SOLTOS		
PLANTA:	Vistas	Nº:	16
ESCALA:	1/20	Resp.técnico:	Ivete Kolling
		Desenhista:	Sabrina Cardoso
		REVISÃO:	00