



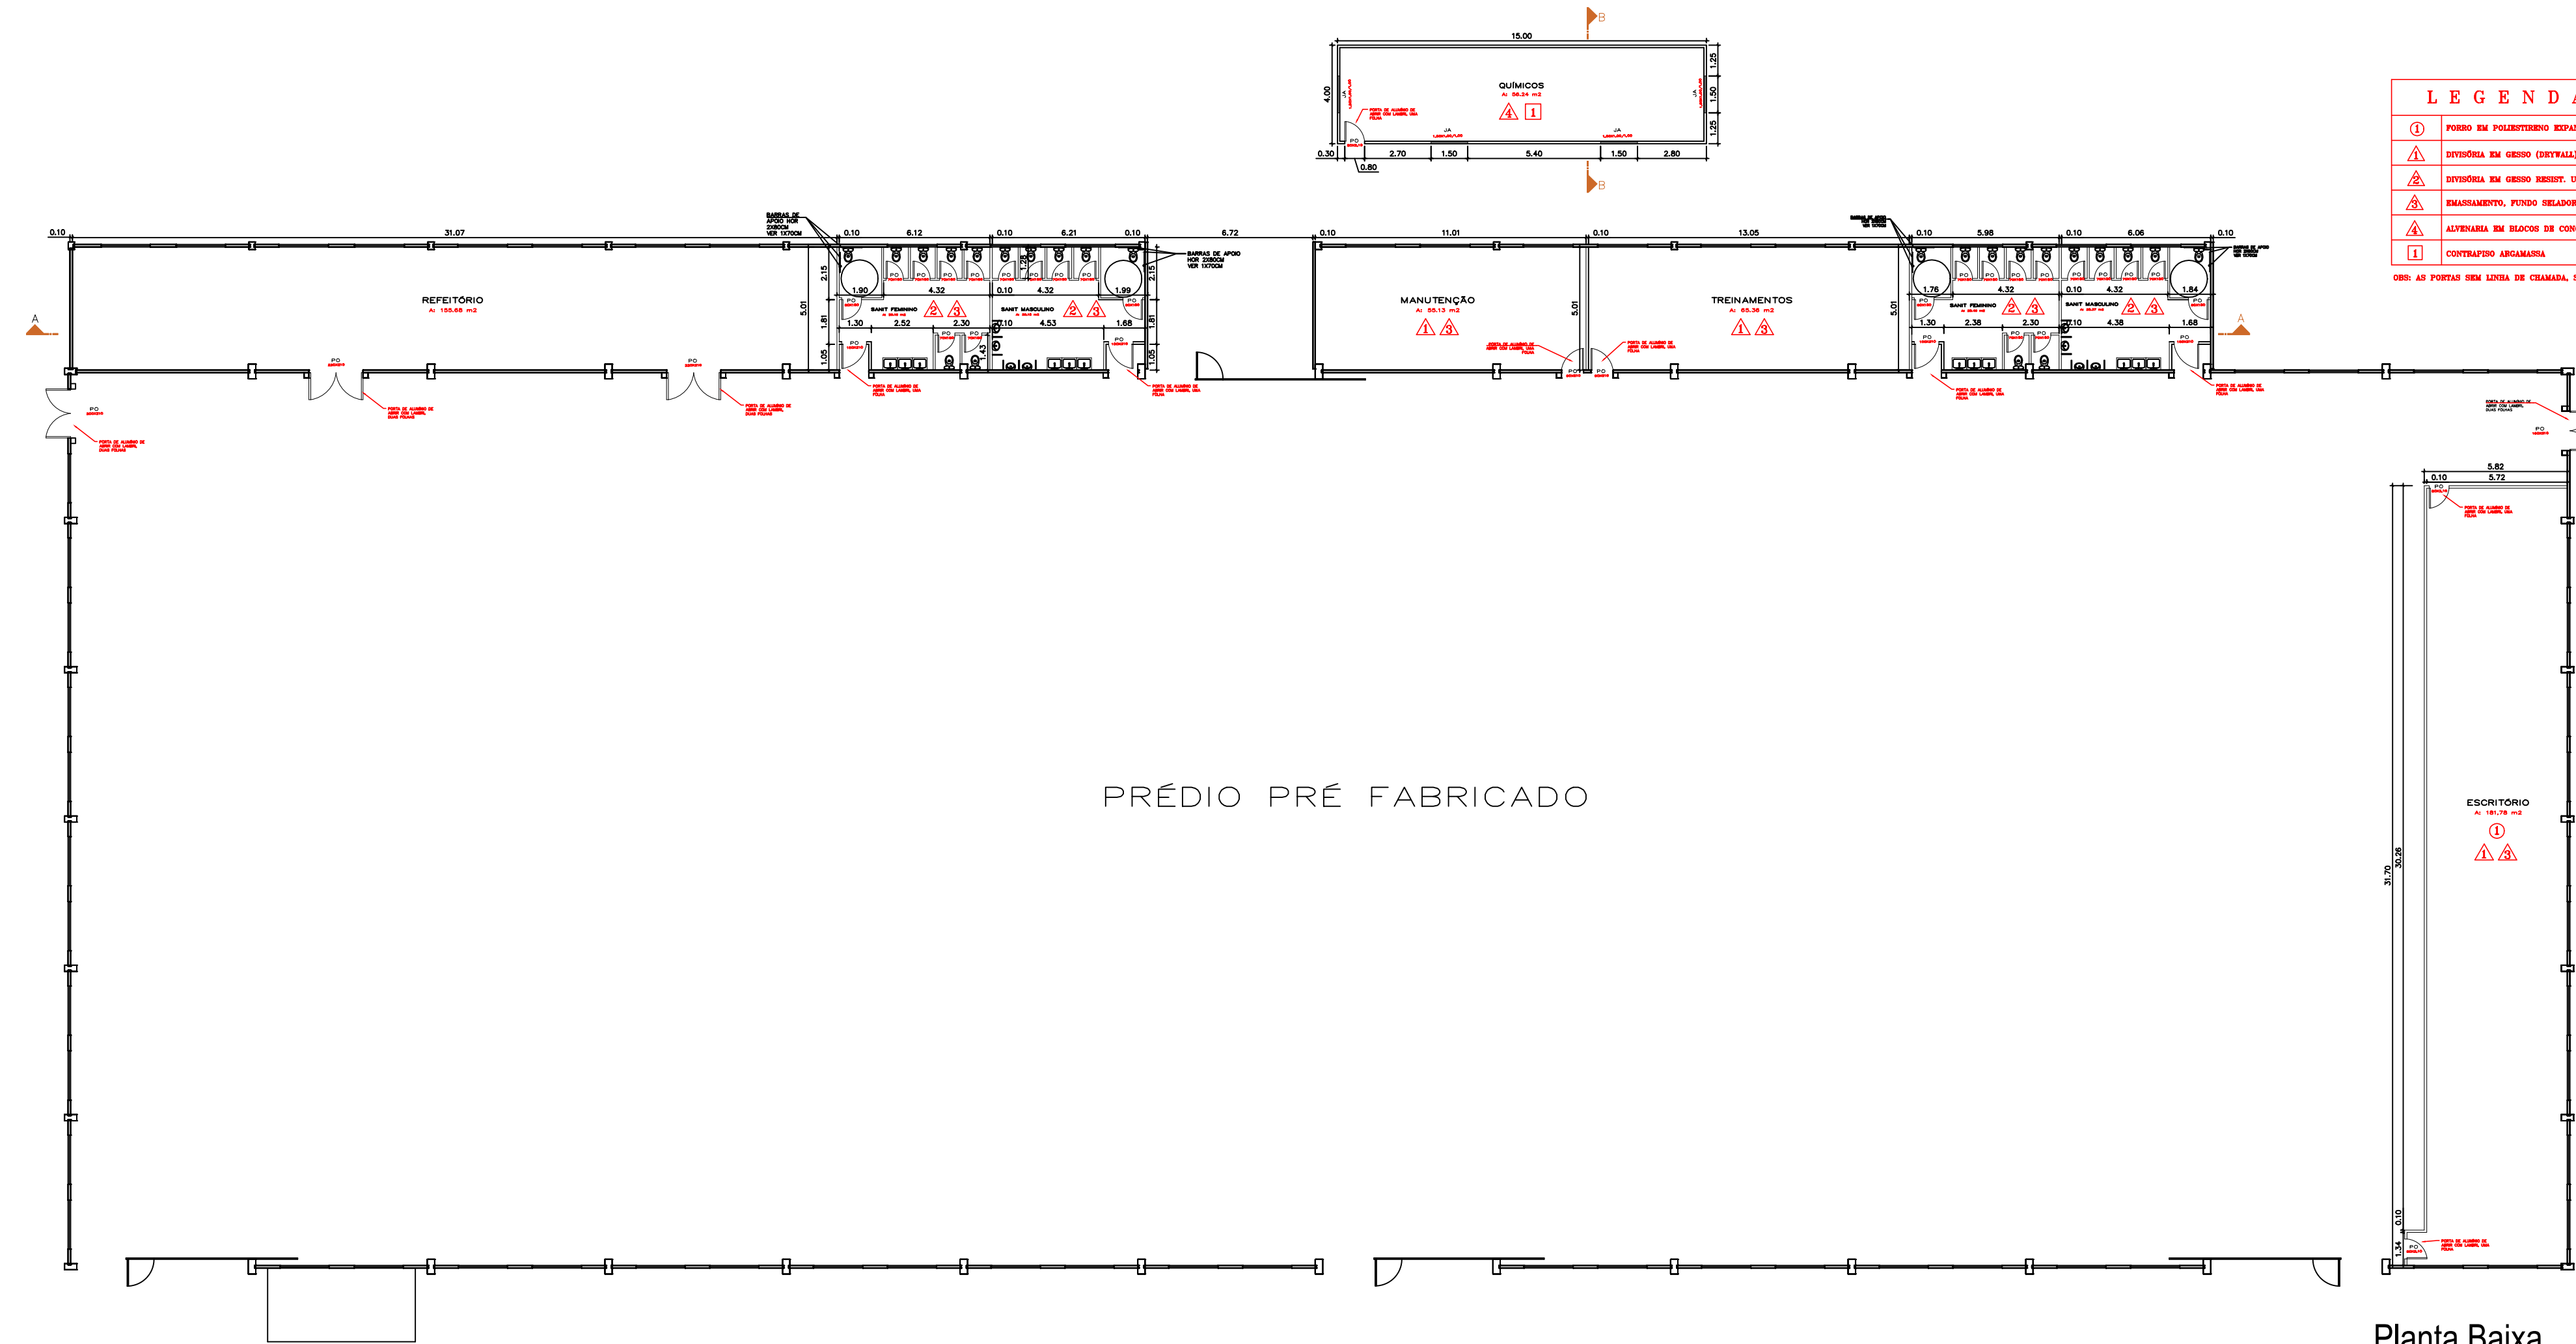


PRÉDIO PRÉ FABRICADO

Planta Baixa
Escala: 1/200

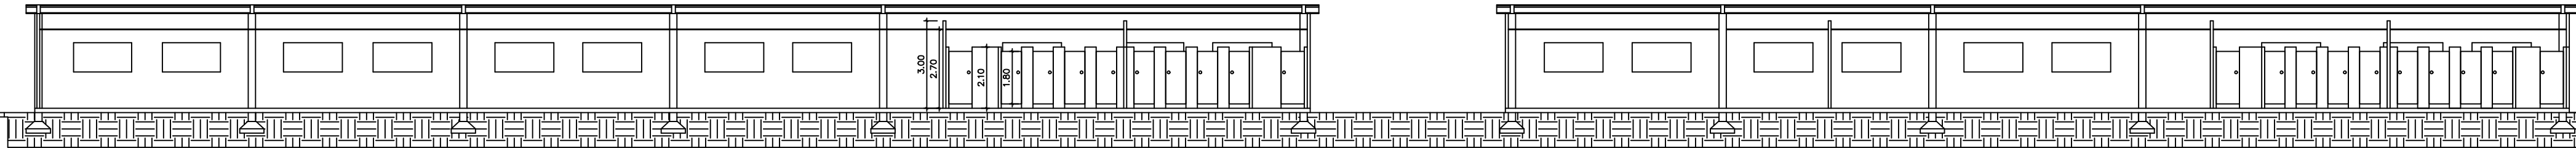

Corte AA
Escala: 1/200

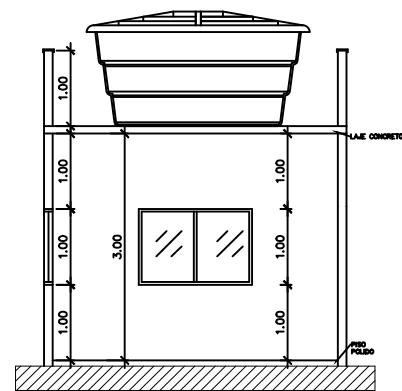

Corte BB
Escala: 1/200

LEGENDA	
①	FORRO EM POLIESTIRENO EXPANDIDO/RPS
⚠	DIVISÓRIA EM GESSO (DRYWALL)
⚠	DIVISÓRIA EM GESSO RESIST. UNID (DRYWALL)
⚠	EMASSAMENTO, FUNDO SELADOR E PINTURA (DIVISÓRIAS DRYWALL)
⚠	ALVENARIA EM BLOCOS DE CONCRETO
1	CONTRAPISO ARGAMASSA

OBS: AS PORTAS SEM LINHA DE CHAMADA, SERÃO DE ALUMÍNIO TIPO VENEZIANA

OBRA/SERVIÇO:		OBRAS COMPLEMENTARES EM PRÉDIO INDUSTRIAL EM TAQUARI/RS	
ENDEREÇO:		Rua Farrapos, Pinheiros, Taquari/RS	
TÍTULO:		Planta Baixa e Cortes	
		PROPRIETÁRIO:	
		PREFEITURA DE TAQUARI RESPONSÁVEL TÉCNICO PELO PROJETO	
		FLÁVIO DE ANDRADE - ENG. CIVIL & ENG. SEGURANÇA- CREA RS111653	
4.188,00 m²		INDICADA	Maio/2025
ÁREA		ESCALA	DATA
			0
			REVISÃO

PRANCHA Nº:
ARQ
02/02