


Planta Baixa  
Escala: 1/75

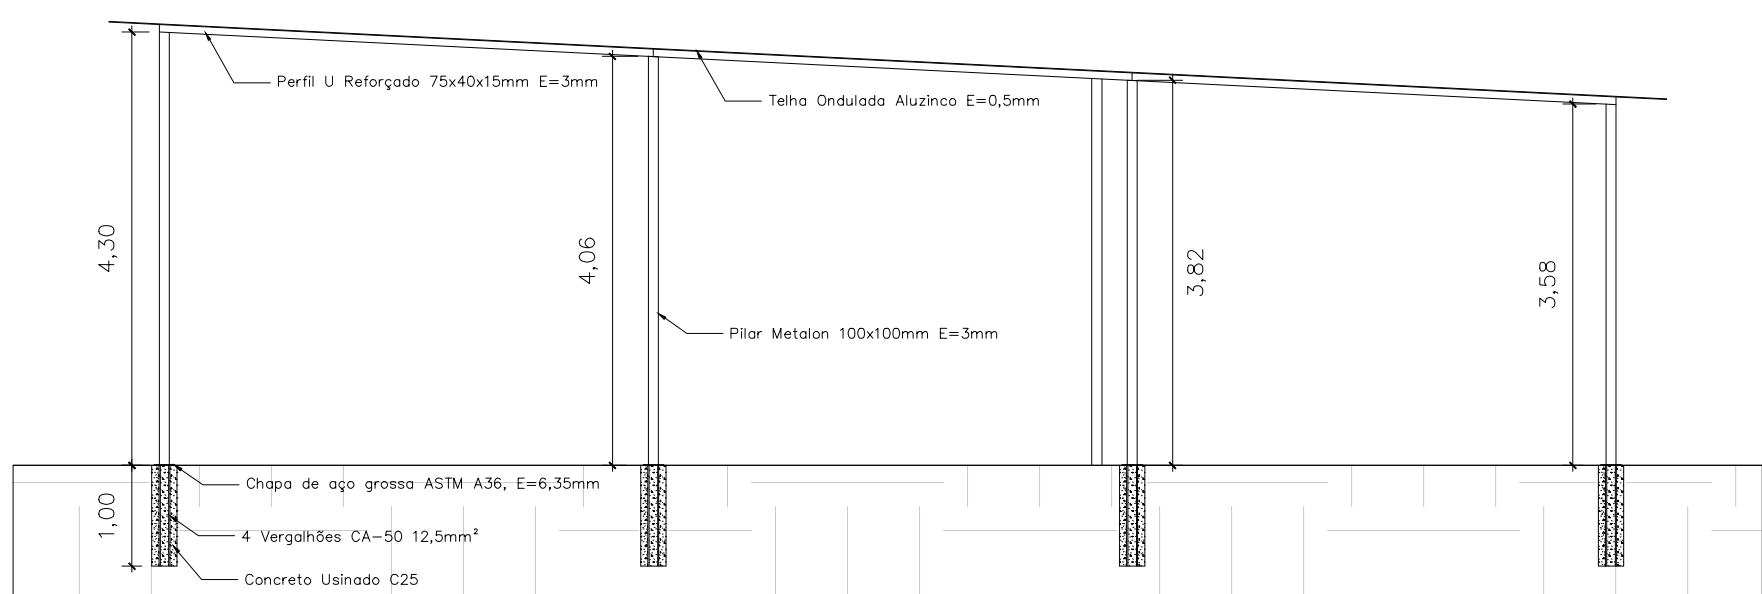

Corte AA  
Escala: 1/75

OBRA/SERVIÇO:	Construção de Estrutura Metálica para Cobertura de Veículos no Corpo de Bombeiros Militar de Taquari/RS
ENDEREÇO:	Rua Bento Faleiro, Caieira, Taquari/RS
TÍTULO:	Planta Baixa e Corte



PROPRIETÁRIO:	PREFEITURA DE TAQUARI
RESPONSÁVEL TÉCNICO PELO PROJETO	FLÁVIO DE ANDRADE - ENG. CIVIL & ENG. SEGURANÇA - CREA RS111653

PRANCHA Nº:	ARQ 02/02
-------------	--------------

241,12 m²	Indicada	Fevereiro/2025	0
ÁREA	ESCALA	DATA	REVISÃO