


PLANTA DE SITUAÇÃO E LOCALIZAÇÃO S/ ESCALA

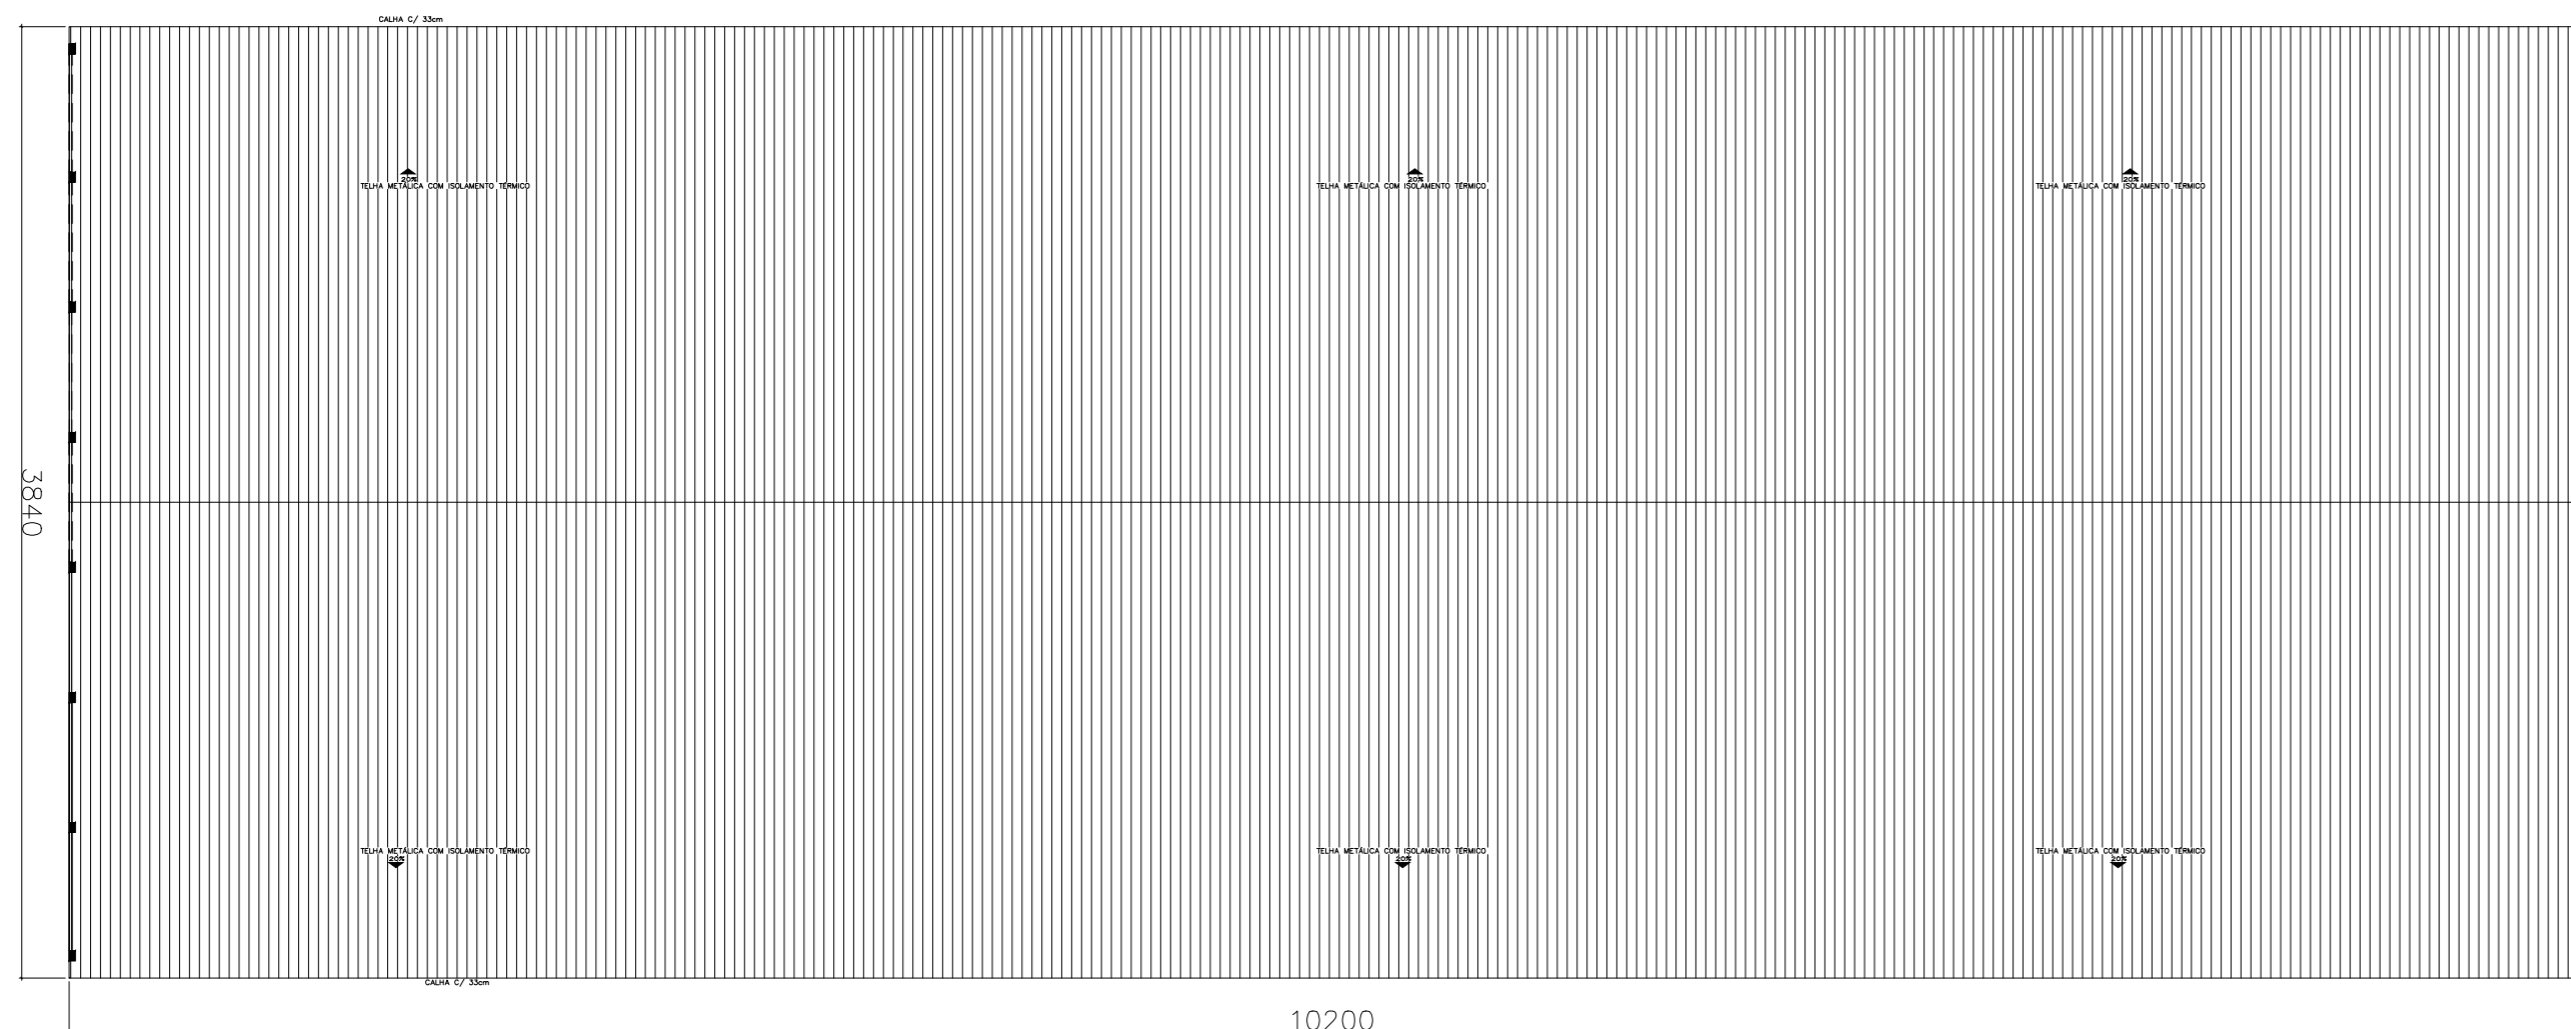

PLANTA DE COBERTURA S/ ESCALA

Documento assinado digitalmente
 gov.br FLAVIO DE ANDRADE
 Data: 15/04/2024 11:08:52-0300
 Verifique em https://validar.it.gov.br

REVISÃO	DESCRIÇÃO	DATA

OBRA/SERVIÇO: CONSTRUÇÃO DE PAVILHÃO INDUSTRIAL EM ESTRUTURA PRÉ-MOLDADA

ENDEREÇO: Avenida Farrapos, Pinheiros, Taquari-RS

TÍTULO: Planta de Situação e Localização, Planta de Cobertura




PROPRIETÁRIO:
 PREFEITURA DE TAQUARI

RESPONSÁVEL TÉCNICO PELO PROJETO
 FLÁVIO DE ANDRADE - ENG. CIVIL & ENG. SEGURANÇA- CREA RS111653

PRANCHA Nº:
ARQ
 01/03

3.774,00 m ² ÁREA	S/ESCALA ESCALA	Fevereiro/2024 DATA	0 REVISÃO
---------------------------------	--------------------	------------------------	--------------

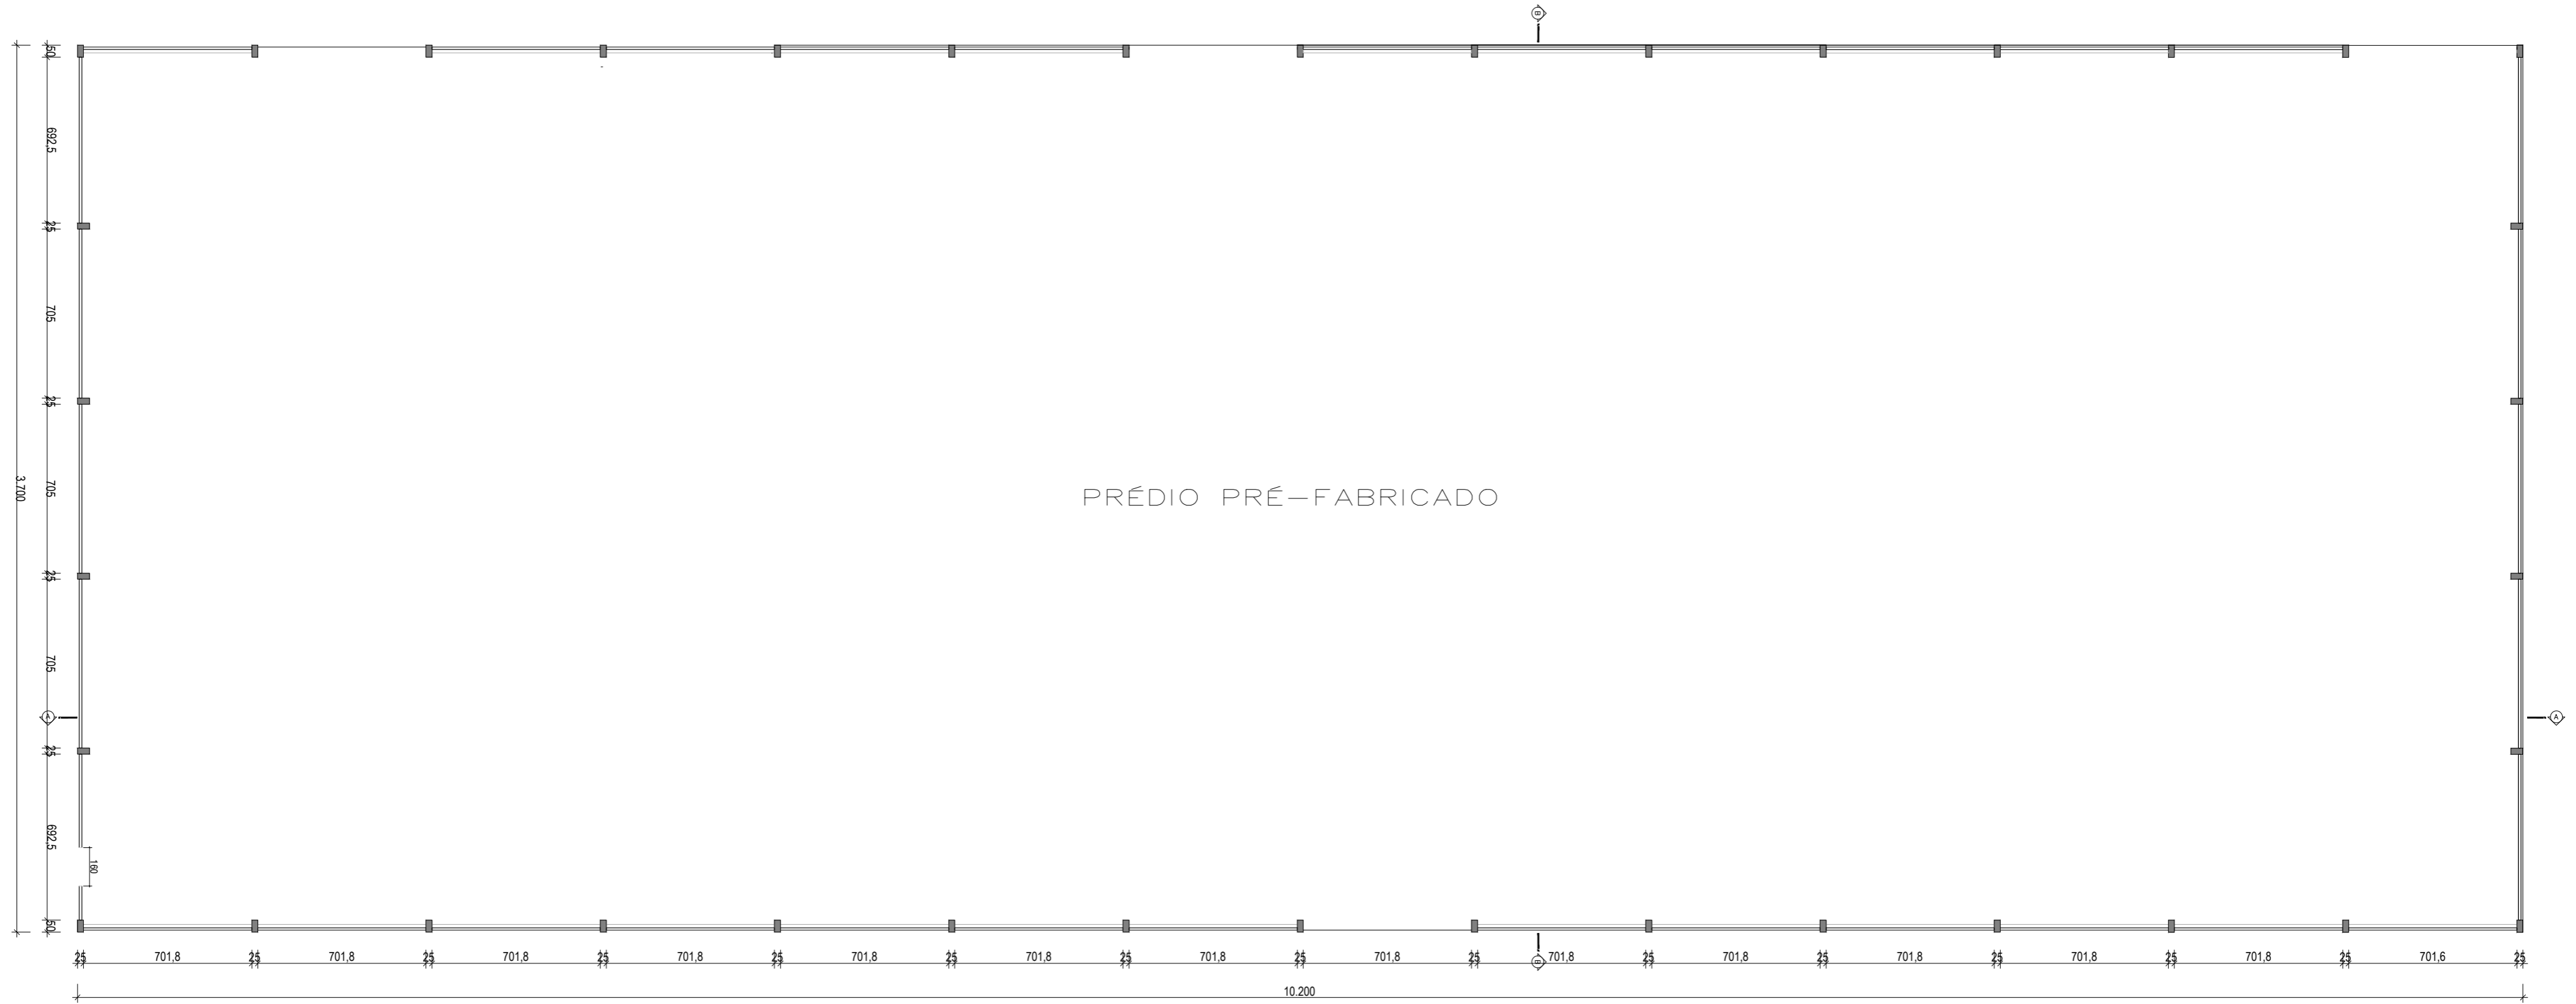

PLANTA BAIXA
ESCALA 1/200

Documento assinado digitalmente
gov.br
FLÁVIO DE ANDRADE
Data: 15/04/2024 11:08:52-0300
Verifique em <https://validar.iti.gov.br>

REVISÃO	DESCRIÇÃO	DATA

OBRA/SERVIÇO: CONSTRUÇÃO DE PAVILHÃO INDUSTRIAL EM ESTRUTURA PRÉ-MOLDADA

ENDEREÇO: Avenida Farrapos, Pinheiros, Taquari-RS

TÍTULO: Planta Baixa




PROPRIETÁRIO:
PREFEITURA DE TAQUARI


RESPONSÁVEL TÉCNICO PELO PROJETO
FLÁVIO DE ANDRADE - ENG. CIVIL & ENG. SEGURANÇA- CREA RS111653

PRANCHA Nº:
ARQ
02/03


3.774,00 m ² ÁREA	1/200 ESCALA	Fevereiro/2024 DATA	0 REVISÃO
---------------------------------	-----------------	------------------------	--------------

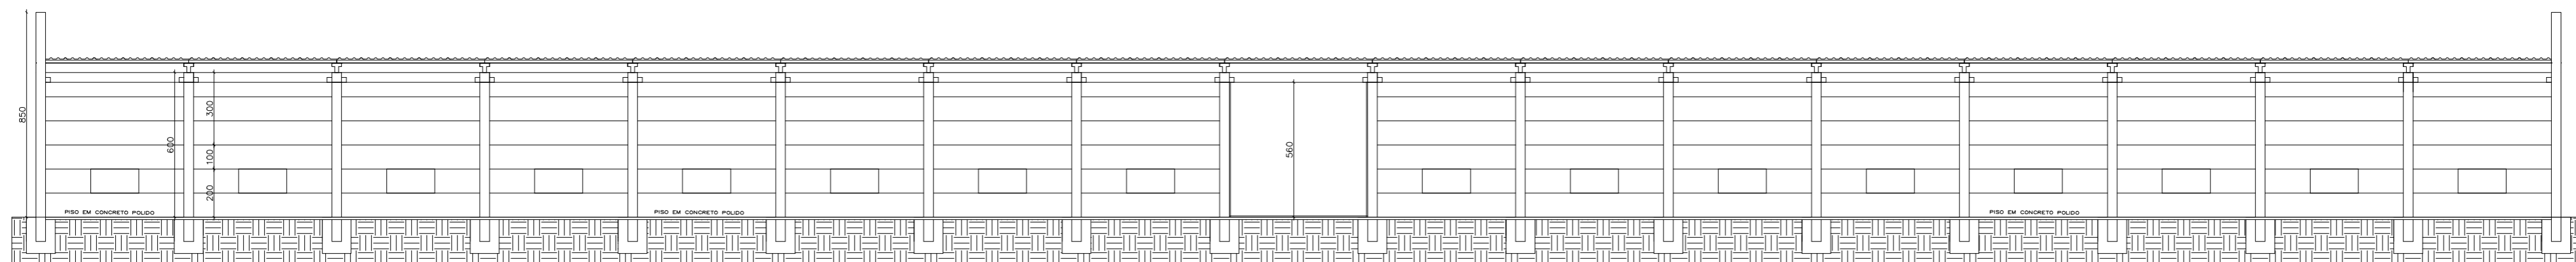

CORTE AA
ESCALA 1/200

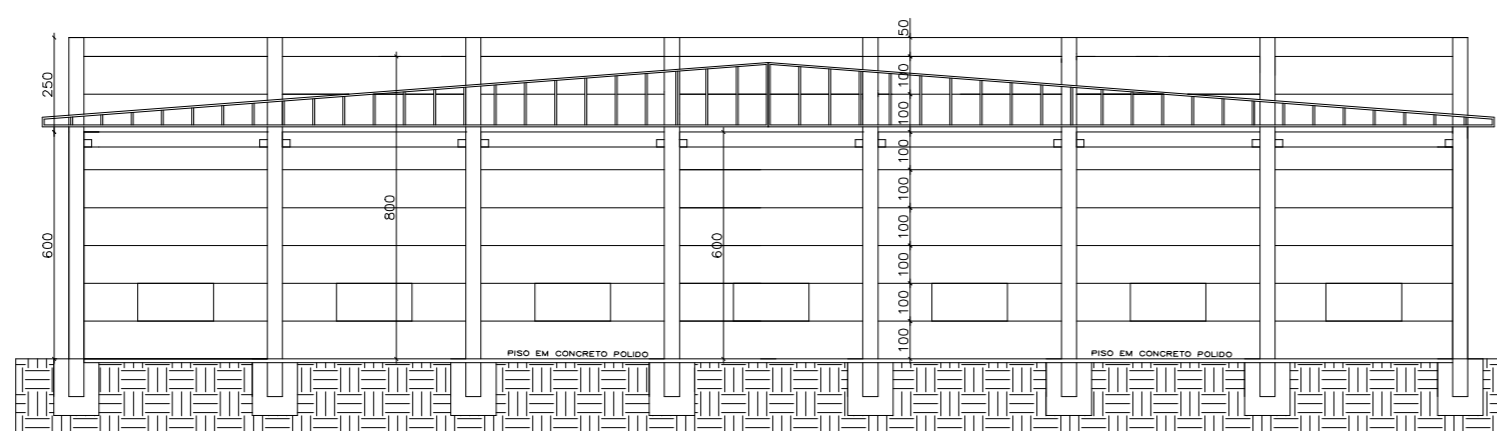

CORTE BB
ESCALA 1/200

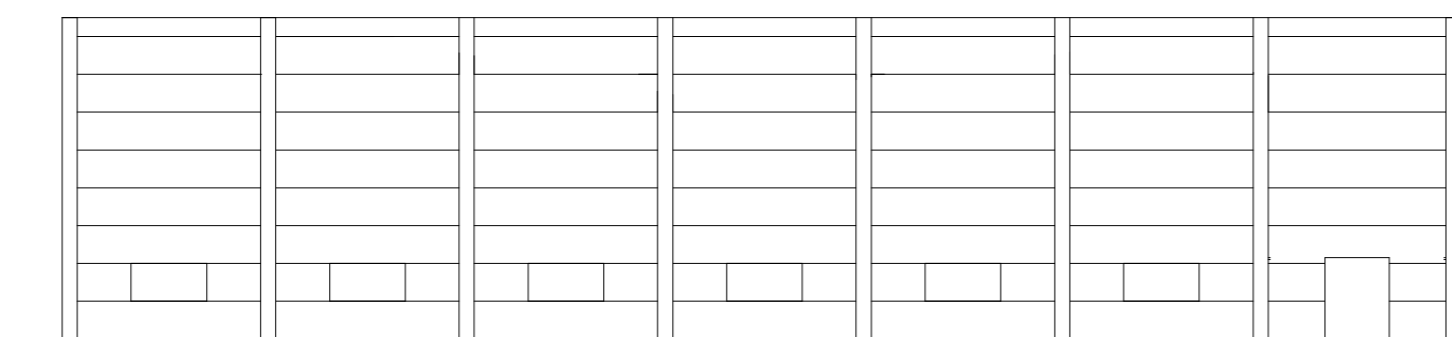

FACHADA
ESCALA 1/200

Documento assinado digitalmente
gov.br FLÁVIO DE ANDRADE
 Data: 15/04/2024 11:08:52-0300
 Verifique em <https://validar.it.gov.br>

REVISÃO	DESCRIÇÃO	DATA

OBRA/SERVIÇO: CONSTRUÇÃO DE PAVILHÃO INDUSTRIAL EM ESTRUTURA PRÉ-MOLDADA

ENDEREÇO: Avenida Farrapos, Pinheiros, Taquari-RS

TÍTULO: Corte AA, Corte BB e Fachada



PROPRIETÁRIO:

 PREFEITURA DE TAQUARI


RESPONSÁVEL TÉCNICO PELO PROJETO

 FLÁVIO DE ANDRADE - ENG. CIVIL & ENG. SEGURANÇA- CREA RS111653

PRANCHA Nº:

ARQ
03/03

3.774,00 m ² ÁREA	INDICADA ESCALA	Fevereiro/2024 DATA	0 REVISÃO
----------------------------------------	---------------------------	-------------------------------	----------------------------

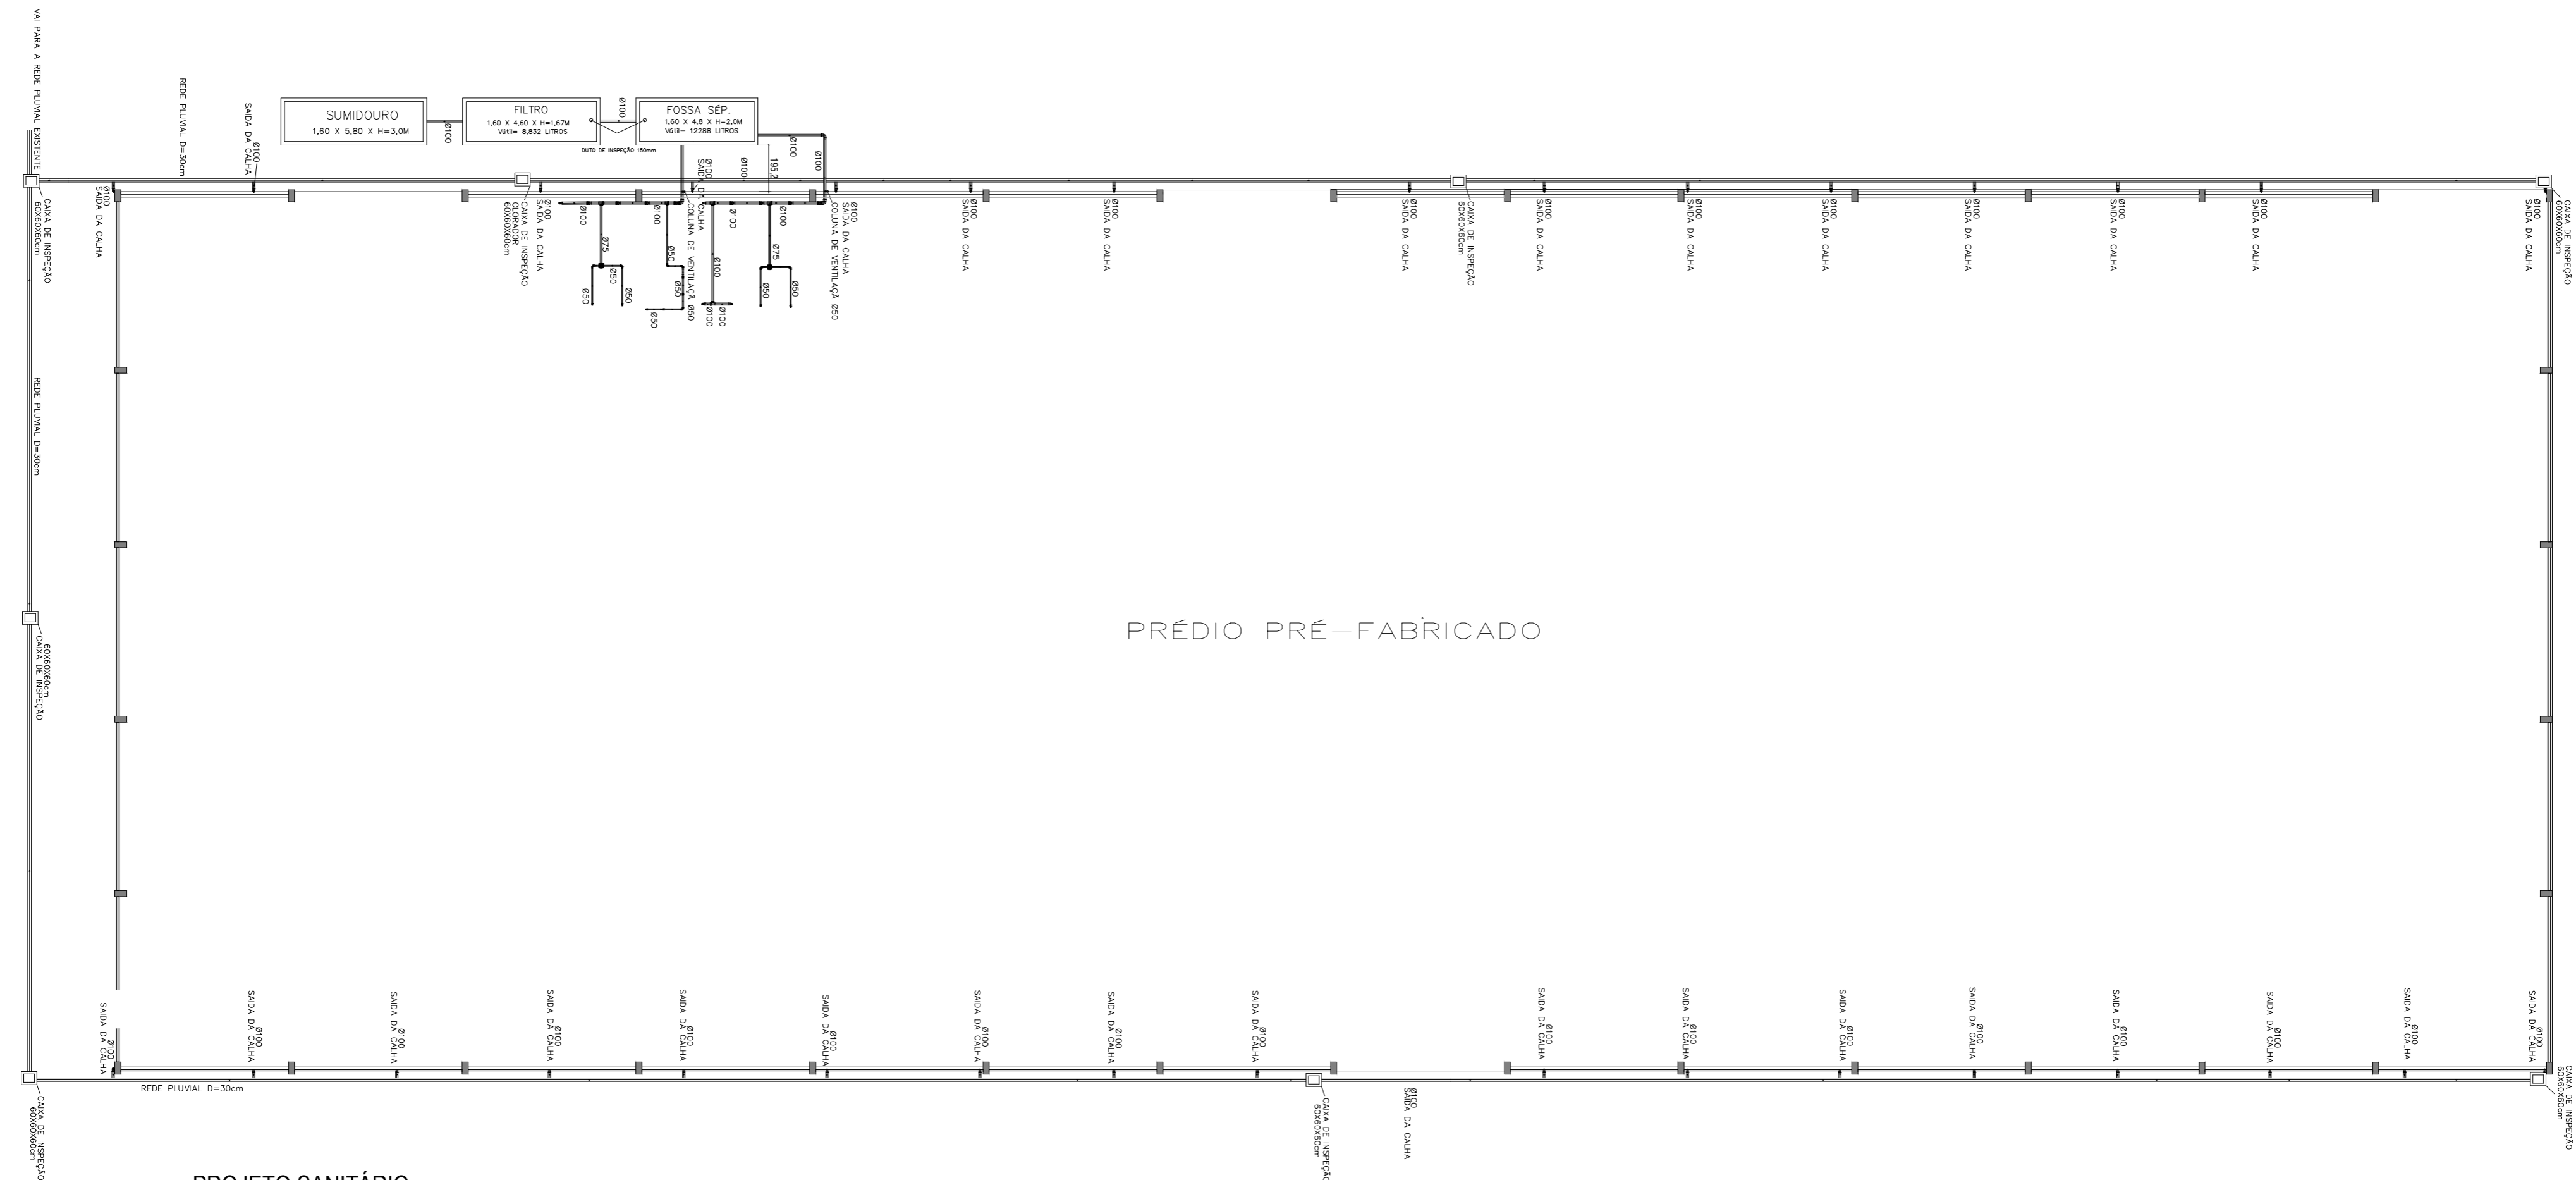

PROJETO SANITÁRIO
ESCALA 1/200

PRÉDIO PRÉ-FABRICADO

Documento assinado digitalmente
gov.br FLÁVIO DE ANDRADE
Data: 15/04/2024 11:08:52-0300
Verifique em <https://validar.it.gov.br>

REVISÃO	DESCRIÇÃO	DATA

OBRA/SERVIÇO: CONSTRUÇÃO DE PAVILHÃO INDUSTRIAL EM ESTRUTURA PRÉ-MOLDADA

ENDEREÇO: Avenida Farrapos, Pinheiros, Taquari-RS

TÍTULO: Projeto Sanitário





PROPRIETÁRIO:
PREFEITURA DE TAQUARI


RESPONSÁVEL TÉCNICO PELO PROJETO
FLÁVIO DE ANDRADE - ENG. CIVIL & ENG. SEGURANÇA- CREA RS111653

PRANCHA Nº:
HID
01/01

3.774,00 m ² ÁREA	1/200 ESCALA	Fevereiro/2024 DATA	0 REVISÃO
----------------------------------------	------------------------	-------------------------------	---------------------

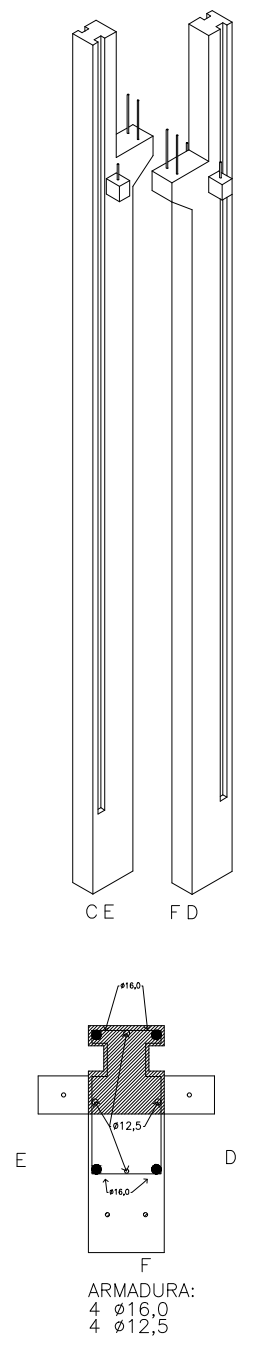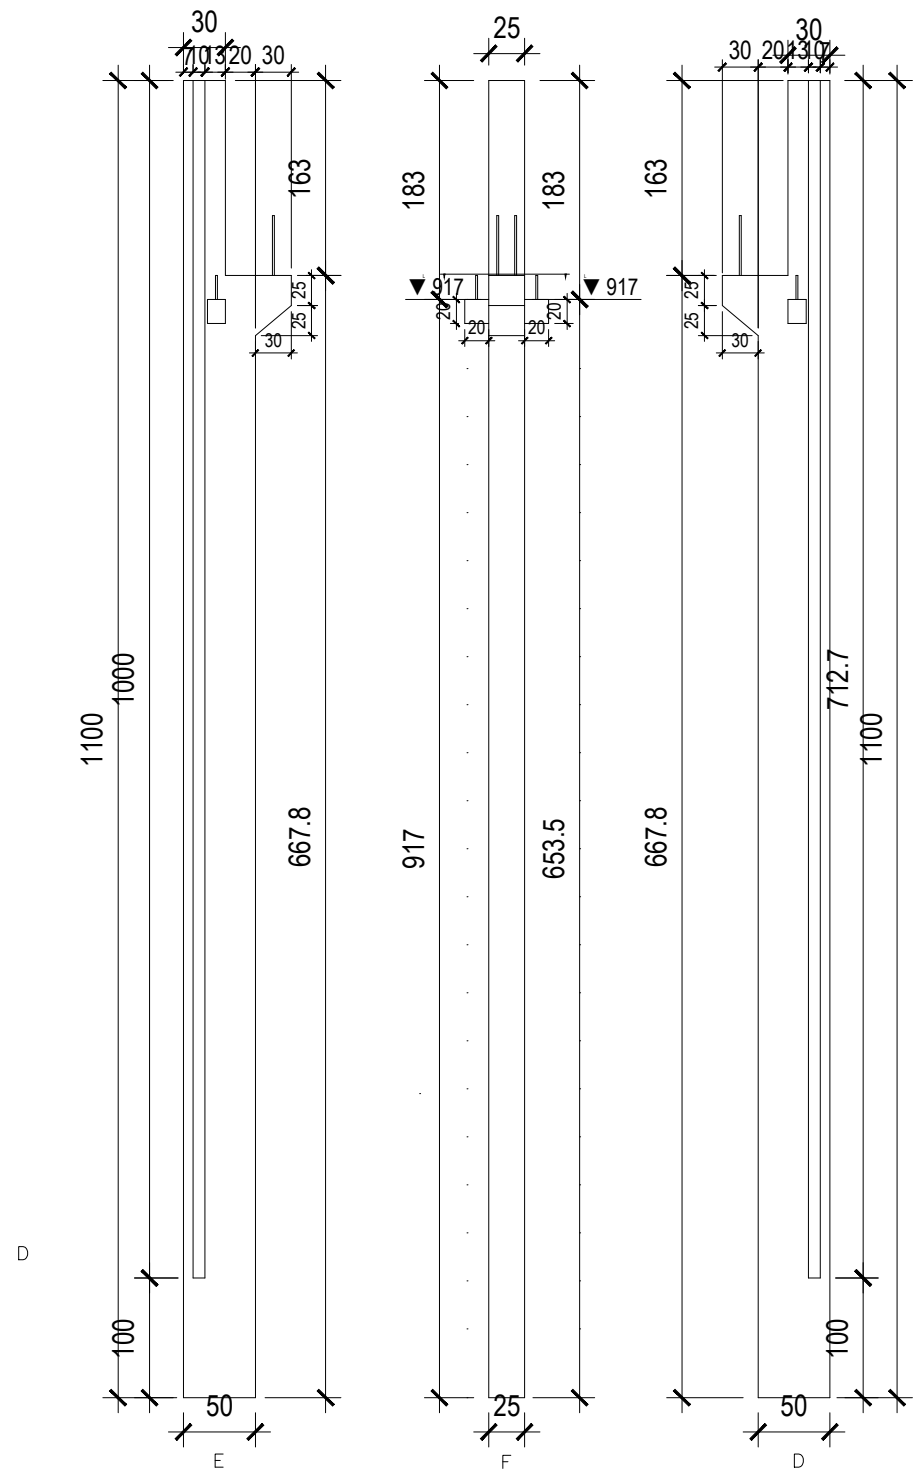

ARMADURA:
4 Ø 16,0
4 Ø 12,5

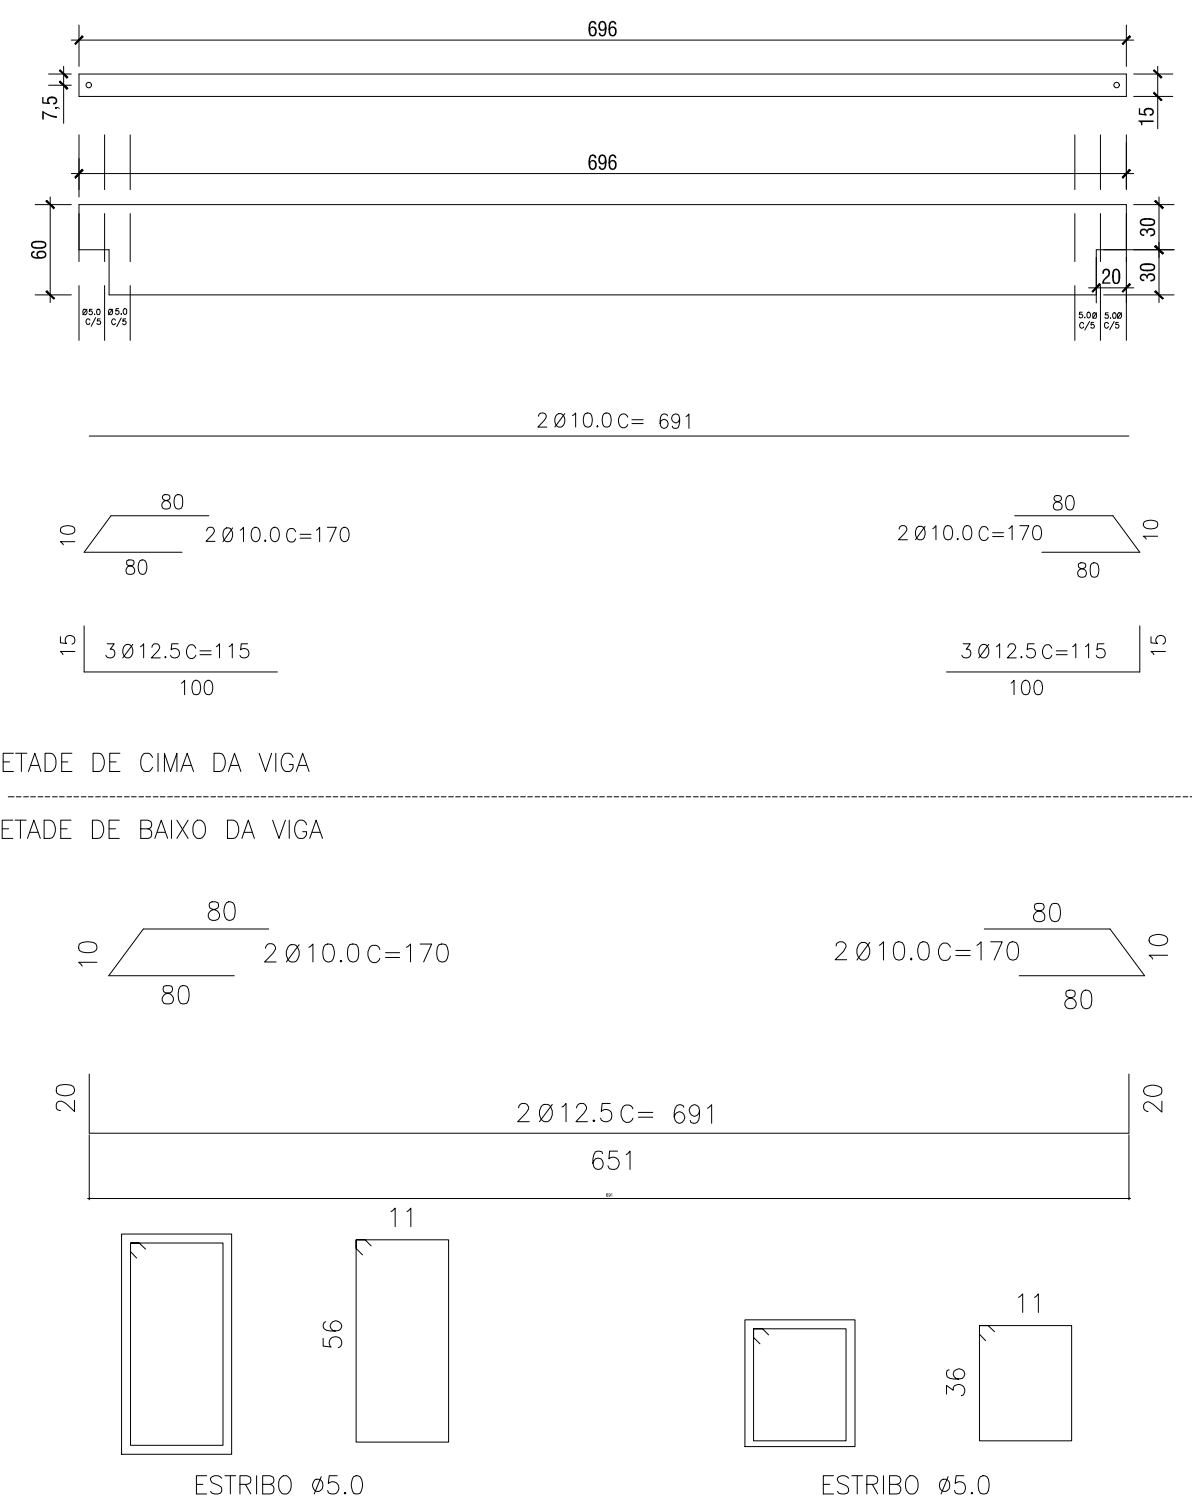

METADE DE CIMA DA VIGA

METADE DE BAIXO DA VIGA

Documento assinado digitalmente
FLAVIO DE ANDRADE
Data: 15/04/2024 11:08:52-0300
Verifique em <https://validar.iti.gov.br>

REVISÃO	DESCRIÇÃO	DATA
OBRA/SERVIÇO: CONSTRUÇÃO DE PAVILHÃO INDUSTRIAL EM ESTRUTURA PRÉ-MOLDADA		
ENDEREÇO: Avenida Farrapos, Pinheiros, Taquari-RS		
TÍTULO: Estrutural Padrão para Viga e Pilar (Pavilhão Industrial Pré-moldado)		
	PROPRIETÁRIO: PREFEITURA DE TAQUARI	PRANCHA Nº: EST 01/01
	RESPONSÁVEL TÉCNICO PELO PROJETO: FLÁVIO DE ANDRADE - ENG. CIVIL & ENG. SEGURANÇA- CREA RS111653	
3.774,00 m ² ÁREA	S/ESCALA ESCALA	Fevereiro/2024 DATA
		0 REVISÃO