


Planta Baixa Parte Inferior
Escala: 1/275

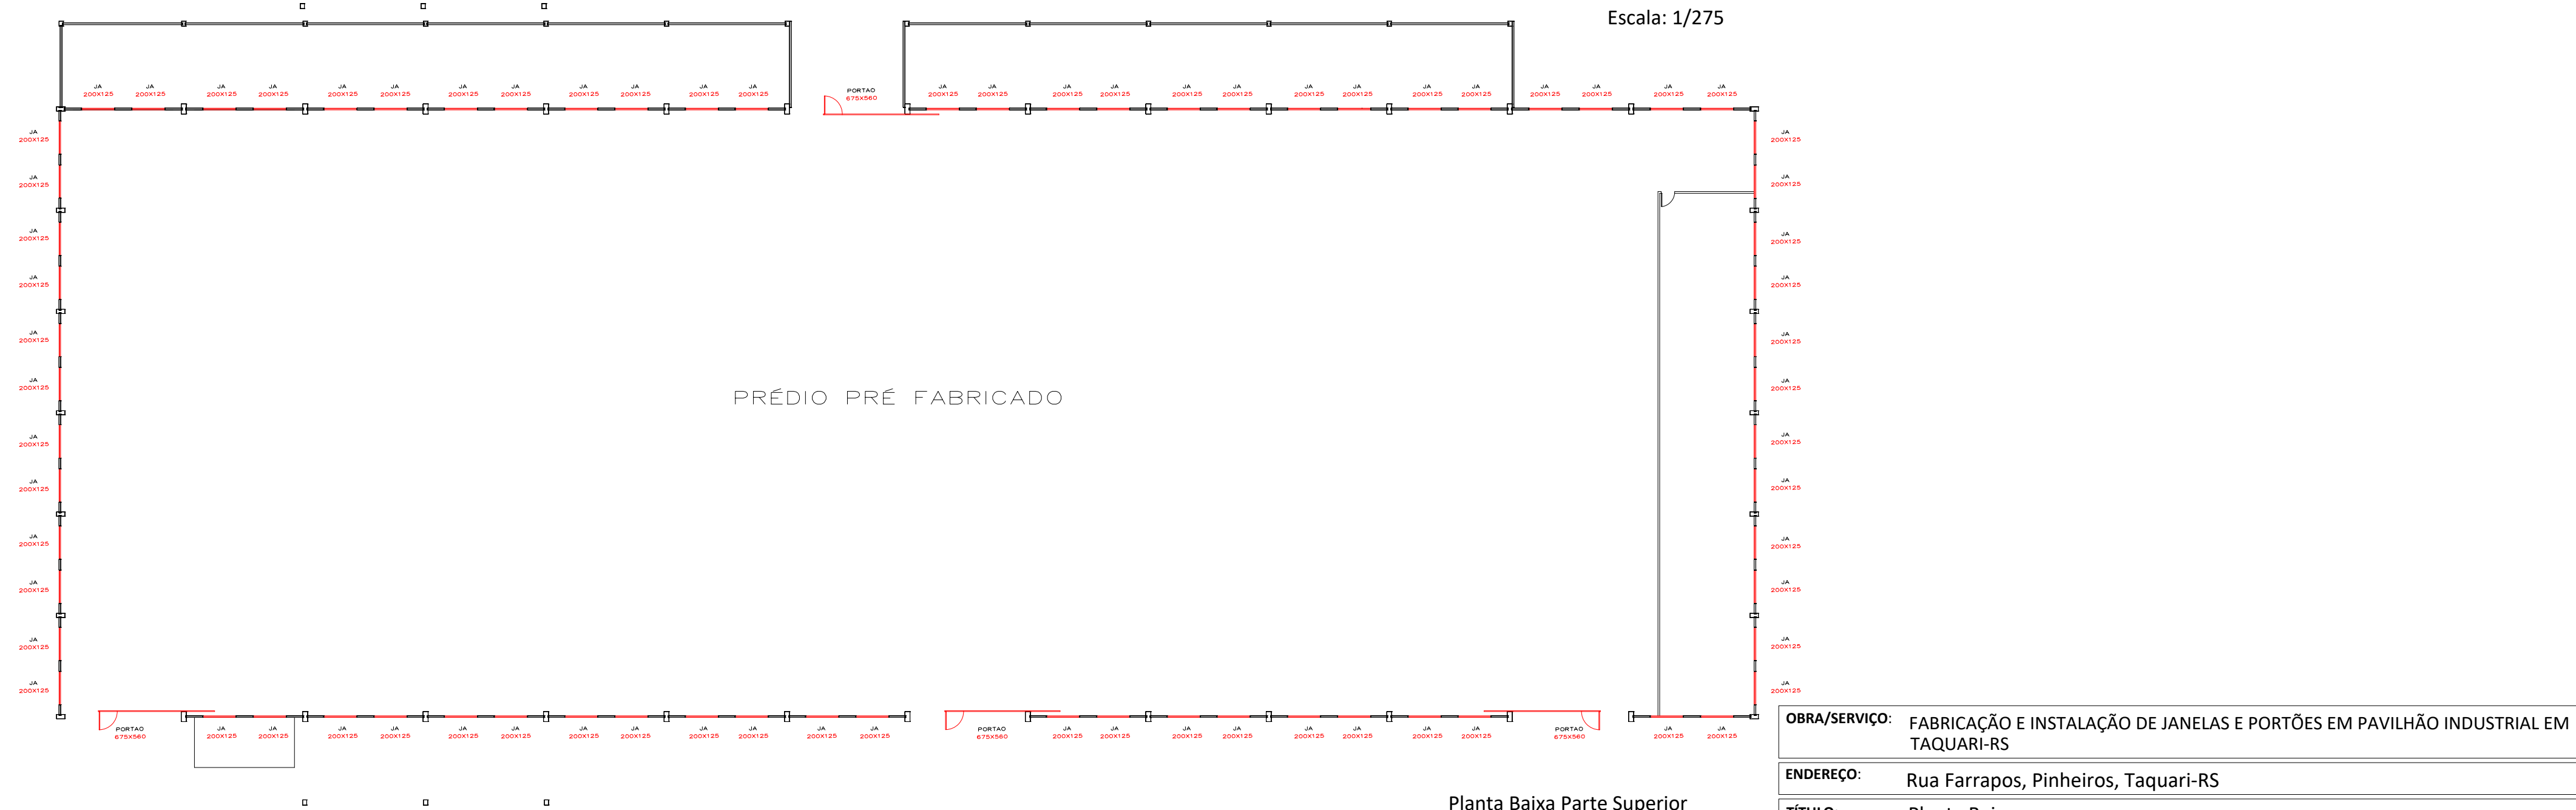

Planta Baixa Parte Superior
Escala: 1/275

OBRA/SERVIÇO:	FABRICAÇÃO E INSTALAÇÃO DE JANELAS E PORTÕES EM PAVILHÃO INDUSTRIAL EM TAQUARI-RS
ENDEREÇO:	Rua Farrapos, Pinheiros, Taquari-RS
TÍTULO:	Planta Baixa



PROPRIETÁRIO:	_____
	PREFEITURA DE TAQUARI

RESPONSÁVEL TÉCNICO PELO PROJETO	_____
	FLÁVIO DE ANDRADE - ENG. CIVIL & ENG. SEGURANÇA- CREA RS111653

PRANCHA Nº:	ARQ
	02/03

4.188,00 m²	INDICADA	Dezembro/2024	0
ÁREA	ESCALA	DATA	REVISÃO