



PLANTA BAIXA
ESCALA 1/200

- BANCO DE CONCRETO COM FLOREIRA À PINTAR
- BANCO DE CONCRETO COM ASSENTO EM MADEIRA À PINTAR
- PAVIMENTAÇÃO A SER REFEITA
- PAVIMENTAÇÃO A SER EXECUTADA

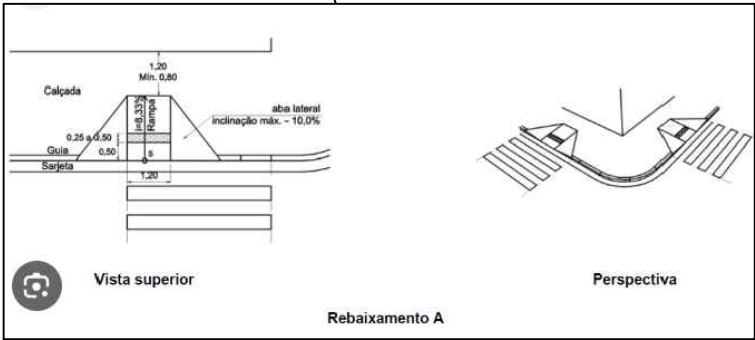

PREFEITURA MUNICIPAL DE TAQUARI
Engenharia e Arquitetura
Aprovado em 29.1.2024

OBRA/SERVIÇO: Projeto Arquitetônico - Planta Baixa			
ENDEREÇO: Rua Othelo Rosa,s/n°, Bairro Praia, Taquari/RS			
TÍTULO: Revitalização Praça Dom Pedro II			
	PROPRIETÁRIO: PREFEITURA DE TAQUARI		PRANCHA Nº: ARQ 02/06
	RESPONSÁVEL TÉCNICO PELO PROJETO Arq. Ivete Kolling CAU A95392-0		
4.449,00 m² ÁREA	1/200 ESCALA	Novembro/2024 DATA	0 REVISÃO