
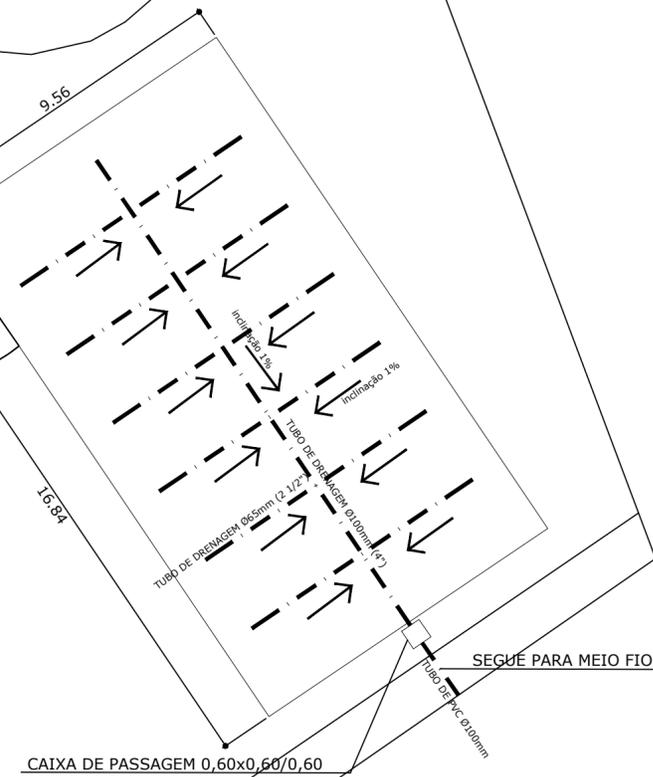


EXTENSÃO DE REDE À RE CAIXA EXISTENTE
23,00m - TUBO DE PVC Ø100mm


CAIXA DE PASSAGEM 0,60x0,60/0,60

TUBO DE PVC Ø100mm


CAIXA DE PASSAGEM 0,60x0,60/0,60

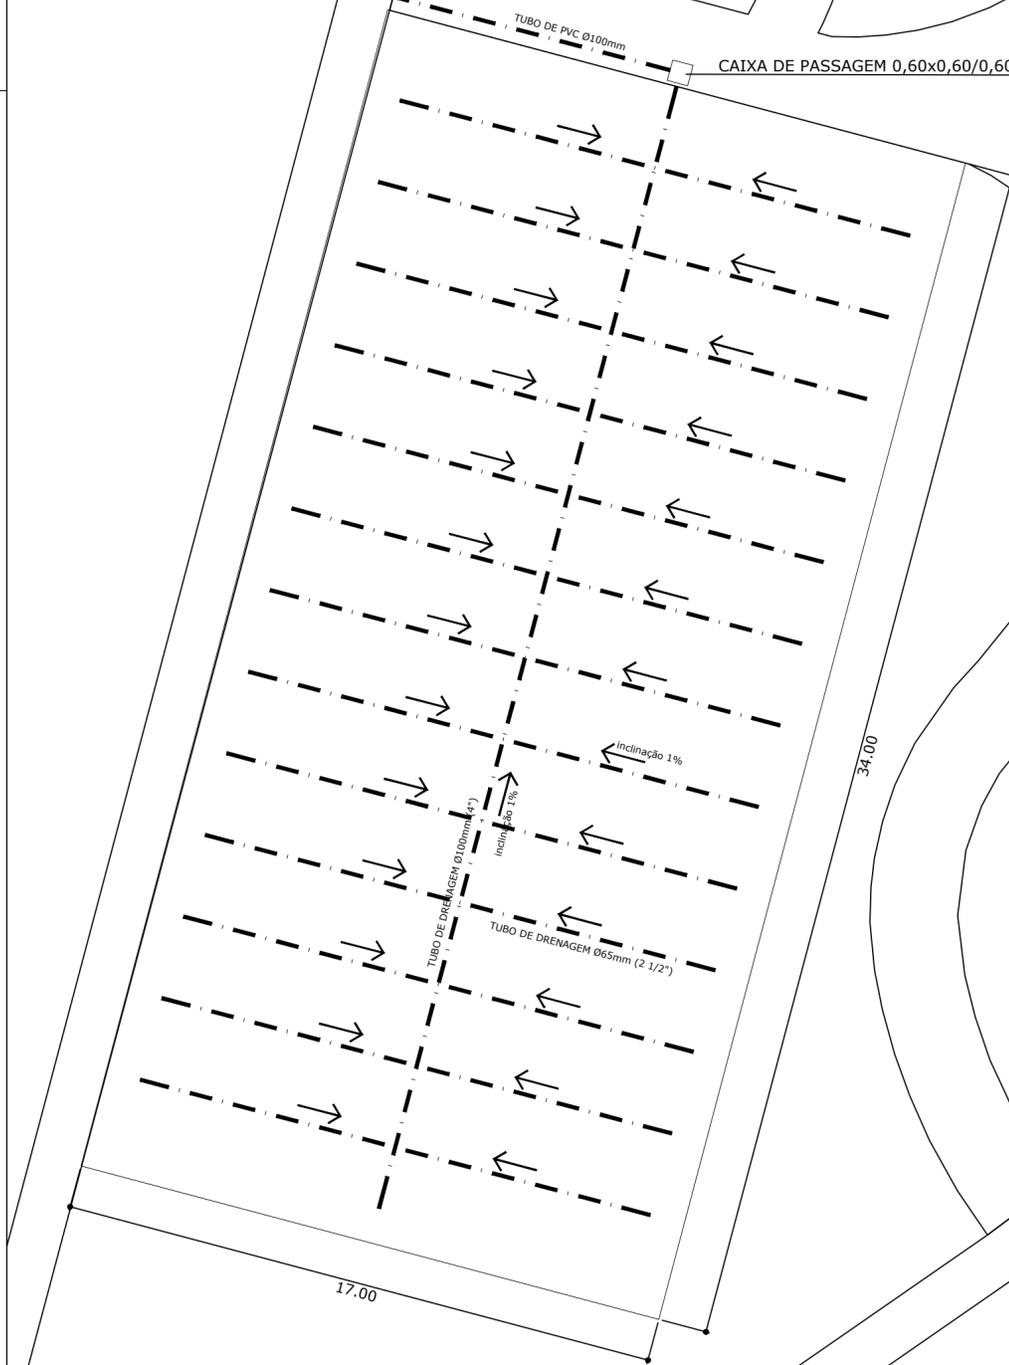

CAIXA DE PASSAGEM 0,60x0,60/0,60

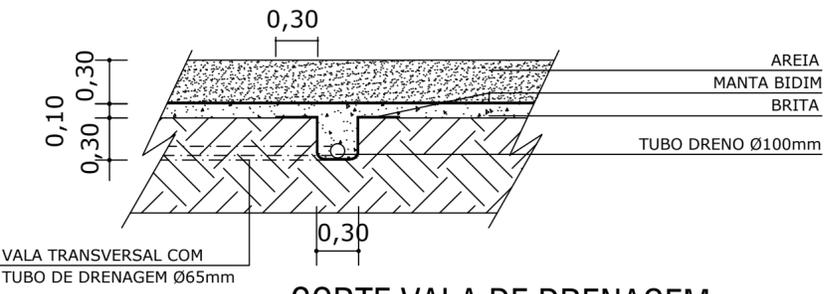

CORTE VALA DE DRENAGEM:
ESCALA 1/25

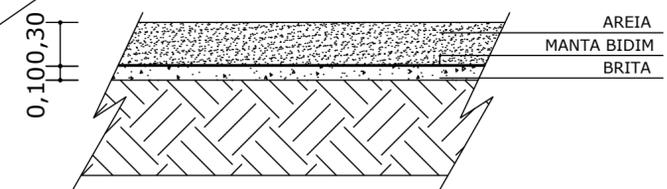

CORTE CAMADAS DRENAGEM
ESCALA 1/25

PLANTA BAIXA - Drenagem Quadras:
ESCALA 1/100

PREFEITURA MUNICIPAL DE TAQUARI
Engenharia e Arquitetura
Aprovado em 20/11/2024

OBRA/SERVIÇO: Projeto Arquitetônico - Planta e Detalhamento Drenagem

ENDEREÇO: Rua Othelo Rosa, s/n°, Bairro Praia, Taquari/RS

TÍTULO: Revitalização Praça Dom Pedro II



PROPRIETÁRIO: PREFEITURA DE TAQUARI
RESPONSÁVEL TÉCNICO PELO PROJETO: Arq. Ivete Kolling CAU A95392-0

PRANCHA Nº: **ARQ**
05/06

| | | | |
|---------------------------------|-----------------|-----------------------|--------------|
| 4.449,00 m ² ÁREA | 1/100 ESCALA | Novembro/2024 DATA | 0 REVISÃO |
|---------------------------------|-----------------|-----------------------|--------------|