
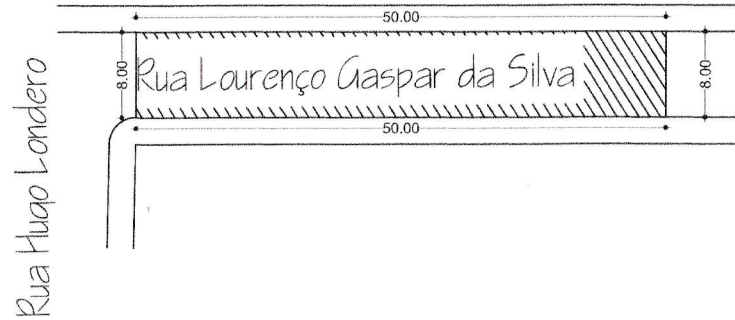






PAVIMENTAÇÃO COM BLOCOS DE CONCRETO PAVI-S				
MUNICÍPIO DE TIO HUGO - RS				
PROPRIETÁRIO  PREFEITURA MUNICIPAL DE TIO HUGO		RESPONSÁVEL TÉCNICO JEAN BERARDI MANICA ENG.º CIVIL - CREA-RS 133.545-D		
		DESENHO: JEAN BERARDI MANICA ENG.º CIVIL - CREA-RS 133.545-D		
ÁREA: 2.686,54m ²	ESCALA: 1/500	PROJETO: PLANTA BAIXA ESTACIONAMENTO PREFEITURA MUNICIPAL DE TIO HUGO-RS	DATA: MAIO/2022	PRANCHA: 01



SEÇÃO TIPO
RUA LOURENÇO GASPAR DA SILVA



-  REVESTIMENTO COM BLOCO DE CONCRETO
-  BASE PO DE PEDRA
-  SUBLEITO
-  PASSIJO

PAVIMENTAÇÃO EM CONCRETO PAVI-S

MUNICÍPIO DE TIO HUGO - RS

PROPRIETÁRIO:



PREFEITURA MUNICIPAL DE TIO HUGO

RESPONSÁVEL TÉCNICO:


TAINARA GABRIEL CERINI
ENGº CIVIL CREA-RS 210.145

DESENHO:

TAINARA GABRIEL CERINI
ENGº CIVIL CREA-RS 210.145

ÁREA:

400,00m²

ESCALA:

1/500

PROJETO:


RUA LOURENÇO
GASPAR DA SILVA

DATA:


DEZ/2023

PRANCHA:

02

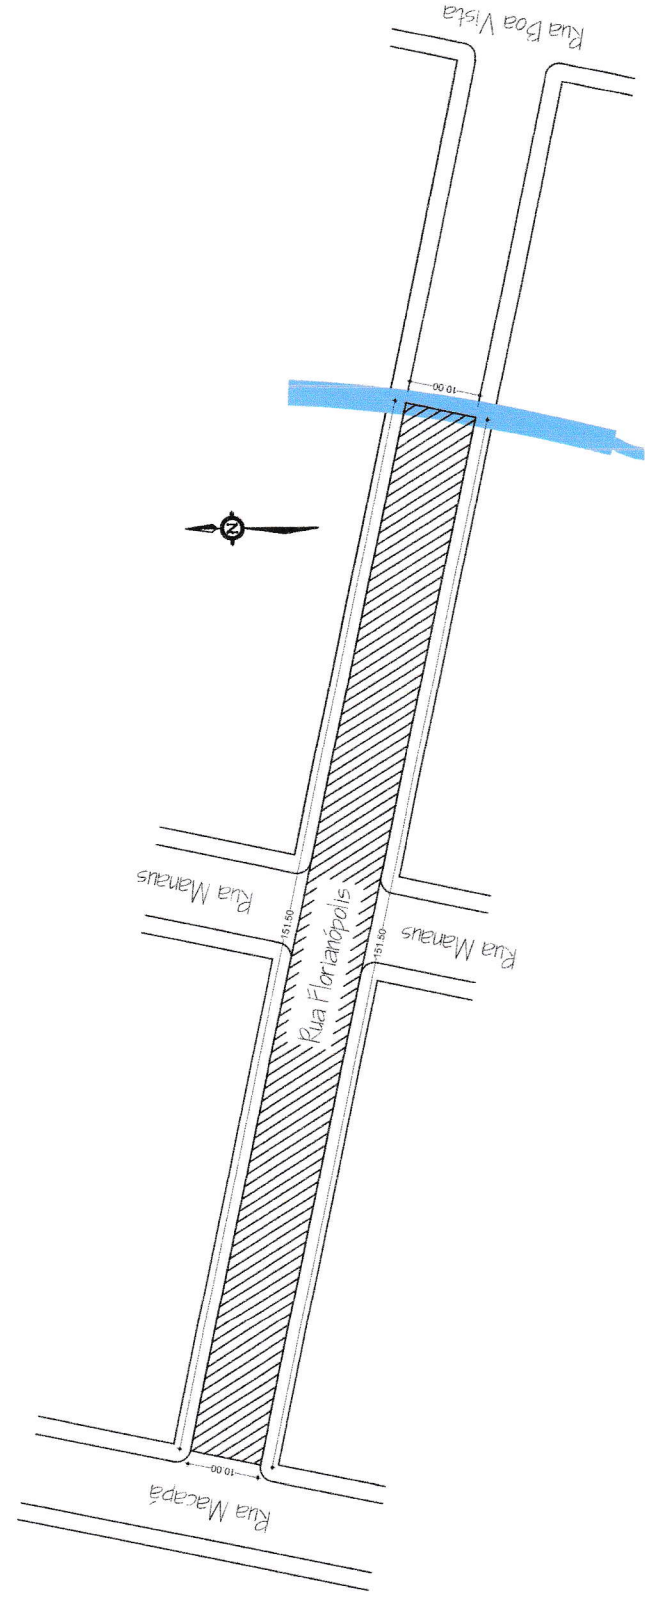

SEÇÃO TIPO
RUA FLORIANÓPOLIS

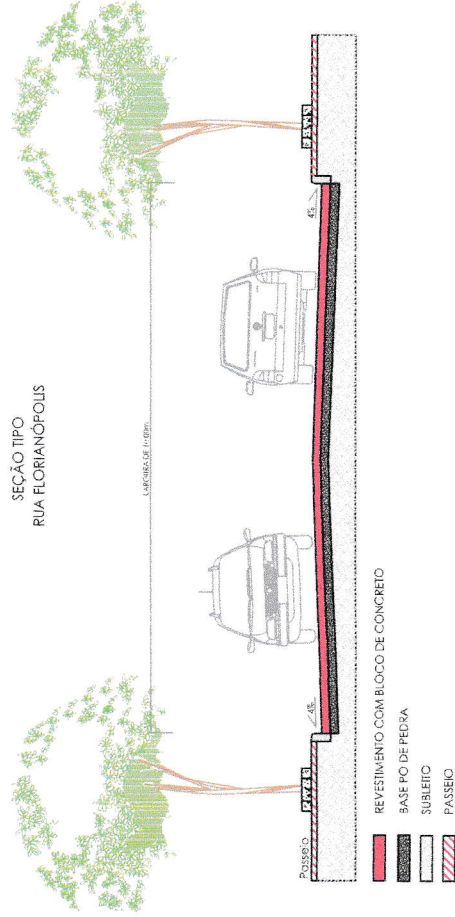

PAVIMENTAÇÃO EM CONCRETO PAVIS

MUNICÍPIO DE TIO HUGO - RS

PROPRIETÁRIO:

PREFEITURA MUNICIPAL DE TIO HUGO

RESPONSÁVEL TÉCNICO:

ÁREA:

ESCALA:

DESENHO:

DATA:

FRANCHA:

1.515,00m²

1/750

TAINARA GABRIEL CERINI
ENG.º CIVIL CREA-RS 210145

DEZ/2023

PROJETO:

RUA FLORIANÓPOLIS

TAINARA GABRIEL CERINI
ENG.º CIVIL CREA-RS 210.145

03