




PLANTA BAIXA
A: 48.26 m²

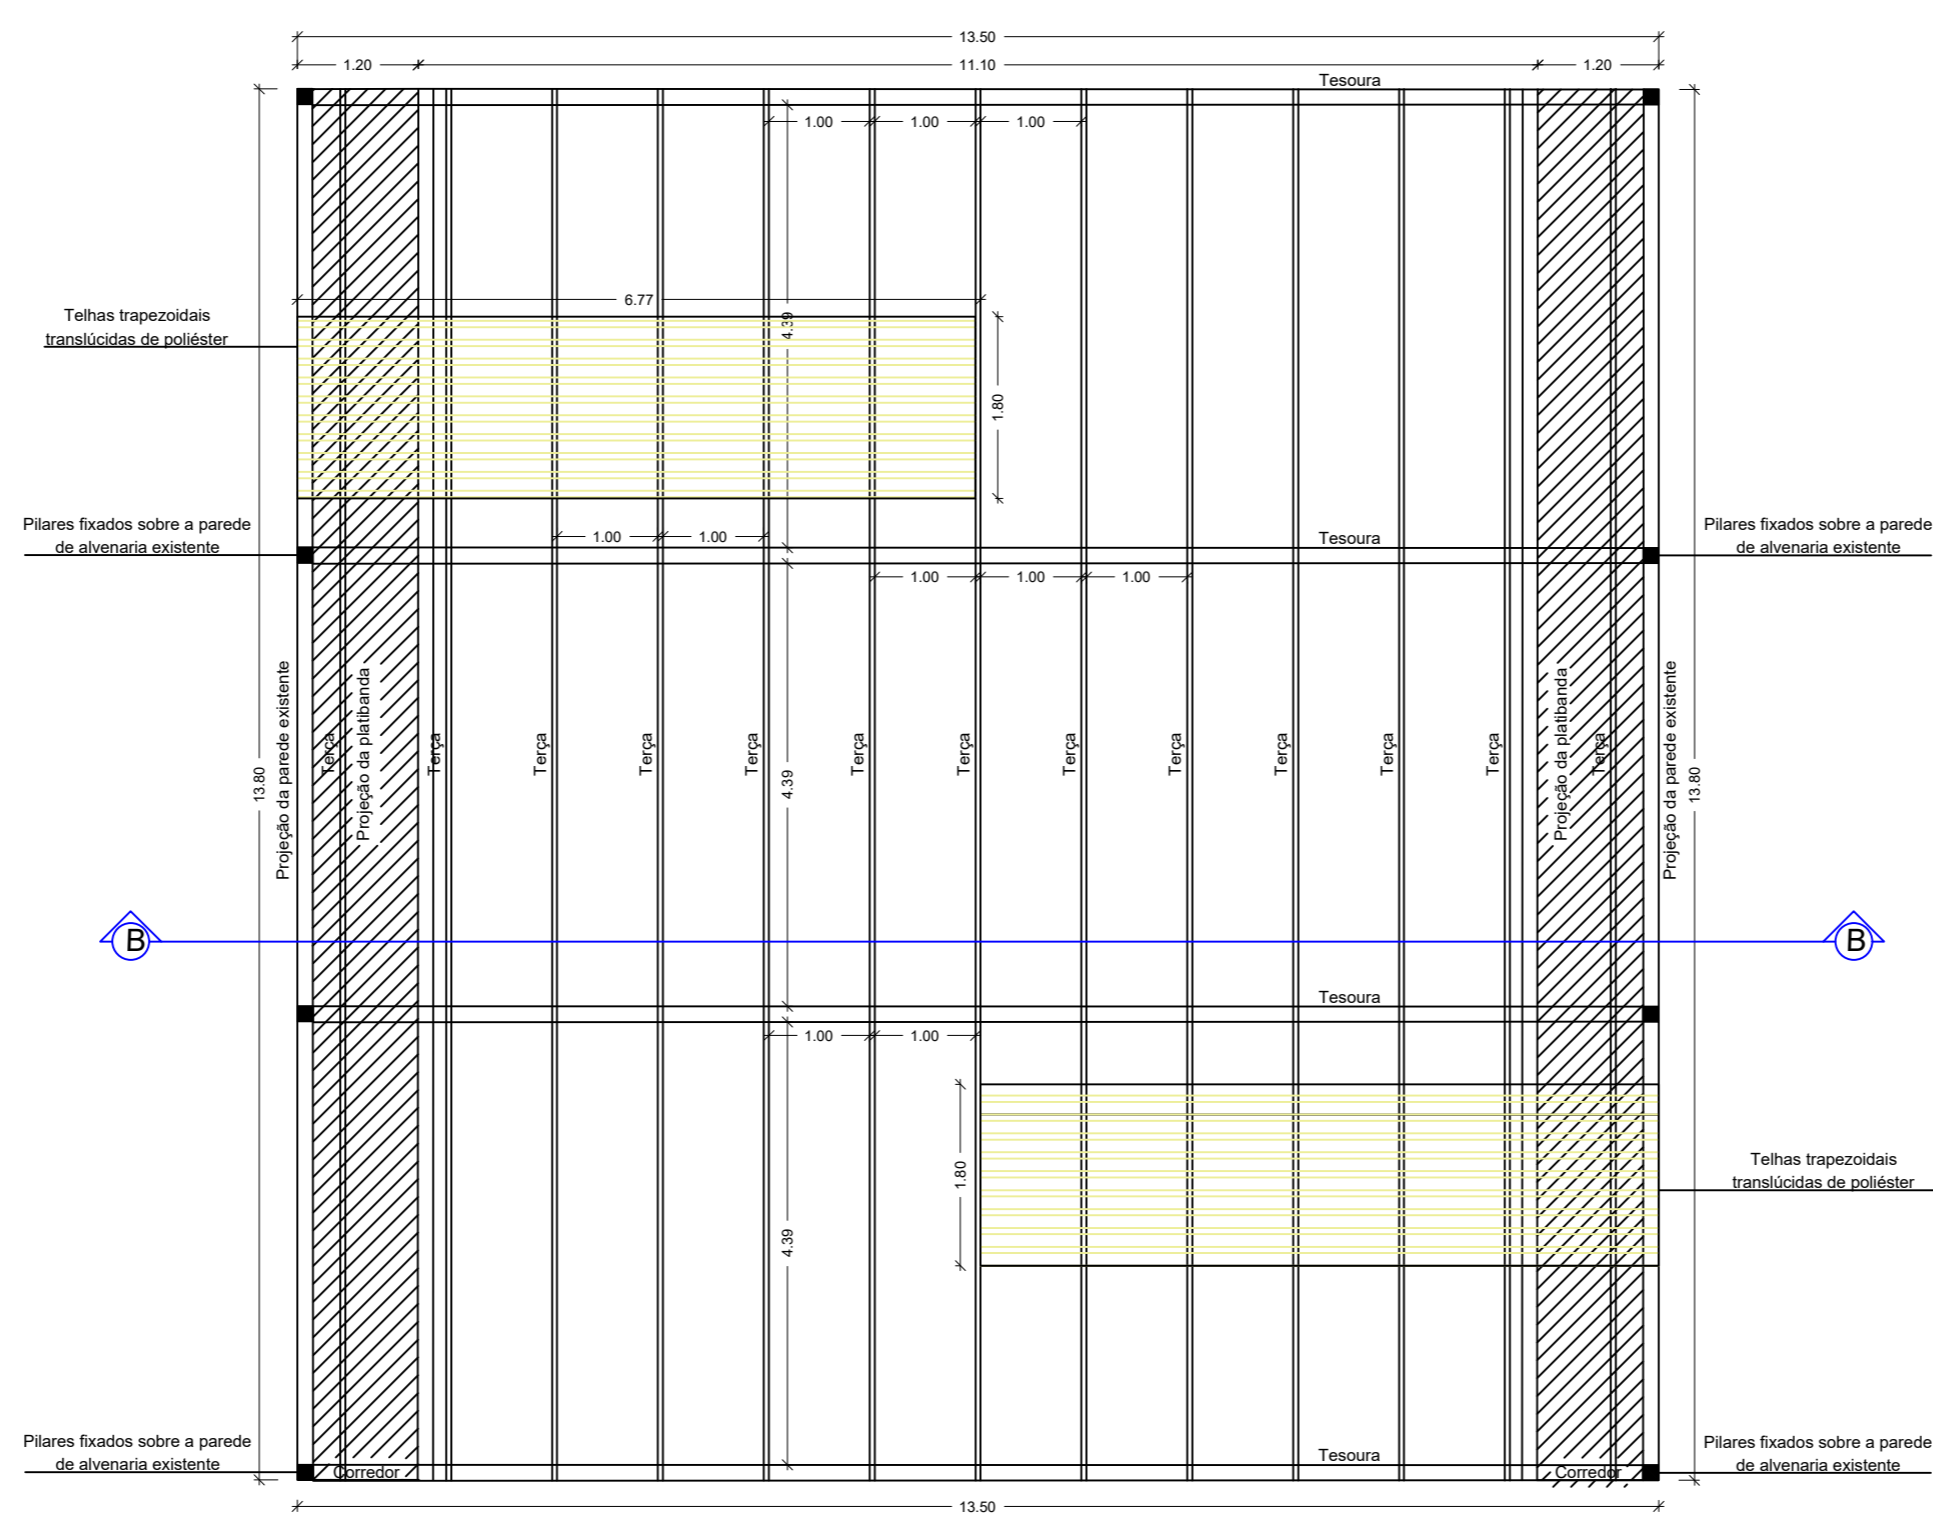

PLANTA BAIXA
A: 186.25 m²

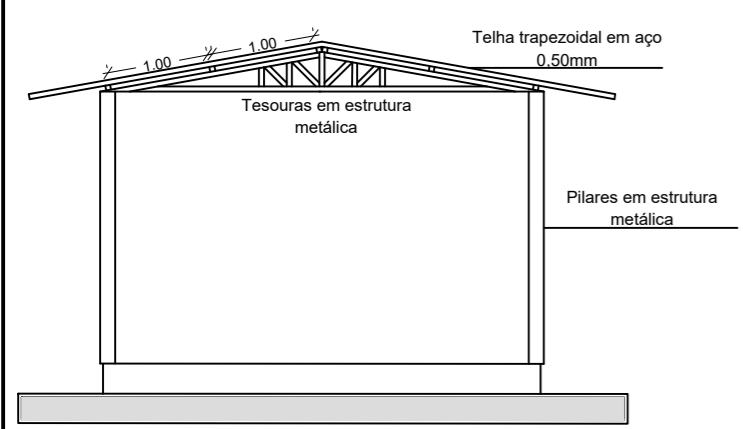

CORTE AA

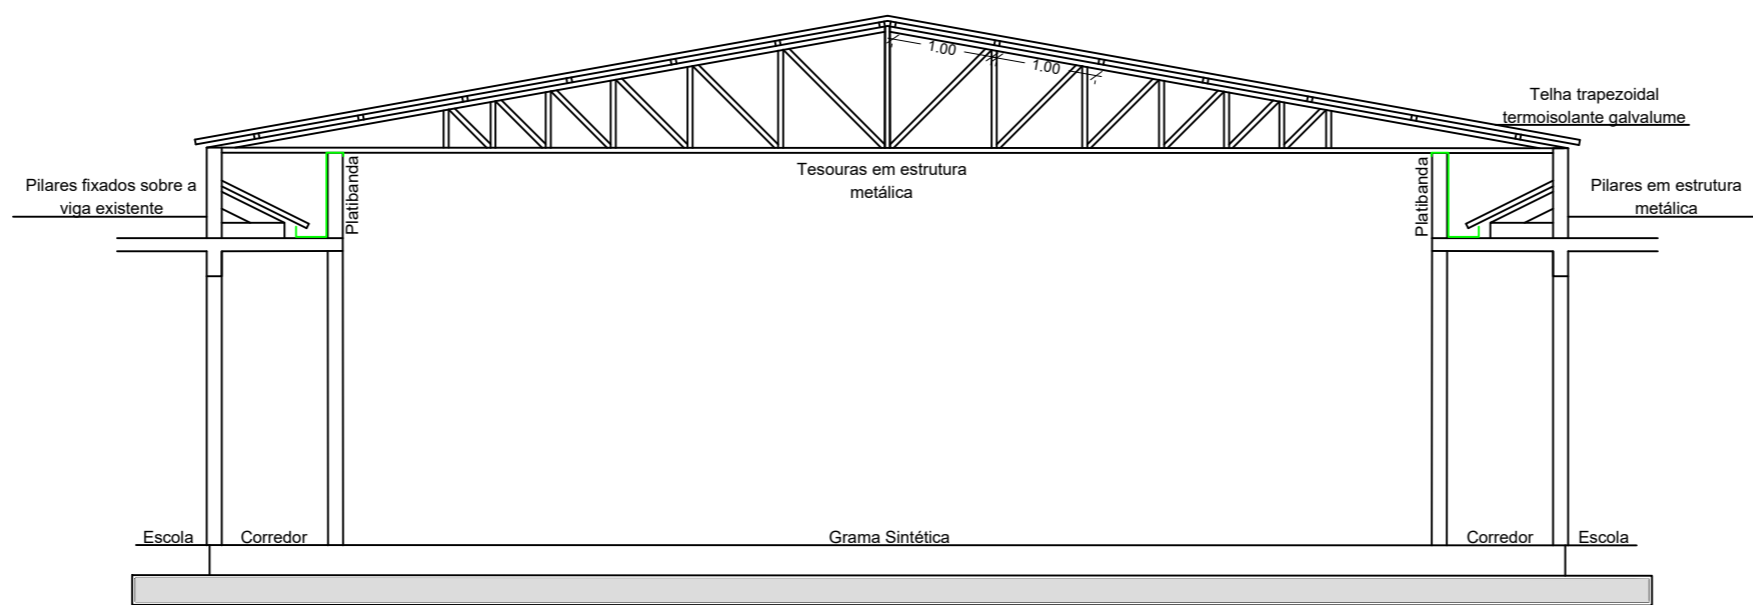

CORTE BB

PROJETO COBERTURAS EMEI
MUNICÍPIO DE TIO HUGO - RS



PROPRIETÁRIO:
PREFEITURA MUNICIPAL DE TIO HUGO

RESPONSÁVEL TÉCNICO:
JEAN BERARDI MÂNICA
ENG° CIVIL CREA-RS 133.545-D

DESENHO:
TAINARA GABRIEL CERINI
ENG° CIVIL CREA-RS 210.145

ÁREA:
234,51 m²

ESCALA:
1/75

PROJETO:
COBERTURAS PARA ESCOLA INFANTIL - ESPAÇO INFANTIL E ENTRADA DA EMEI

DATA:
MAIO 2024

PRANCHA:
01