




PLANTA BAIXA
Escala 1/75 Área = 138,30m²

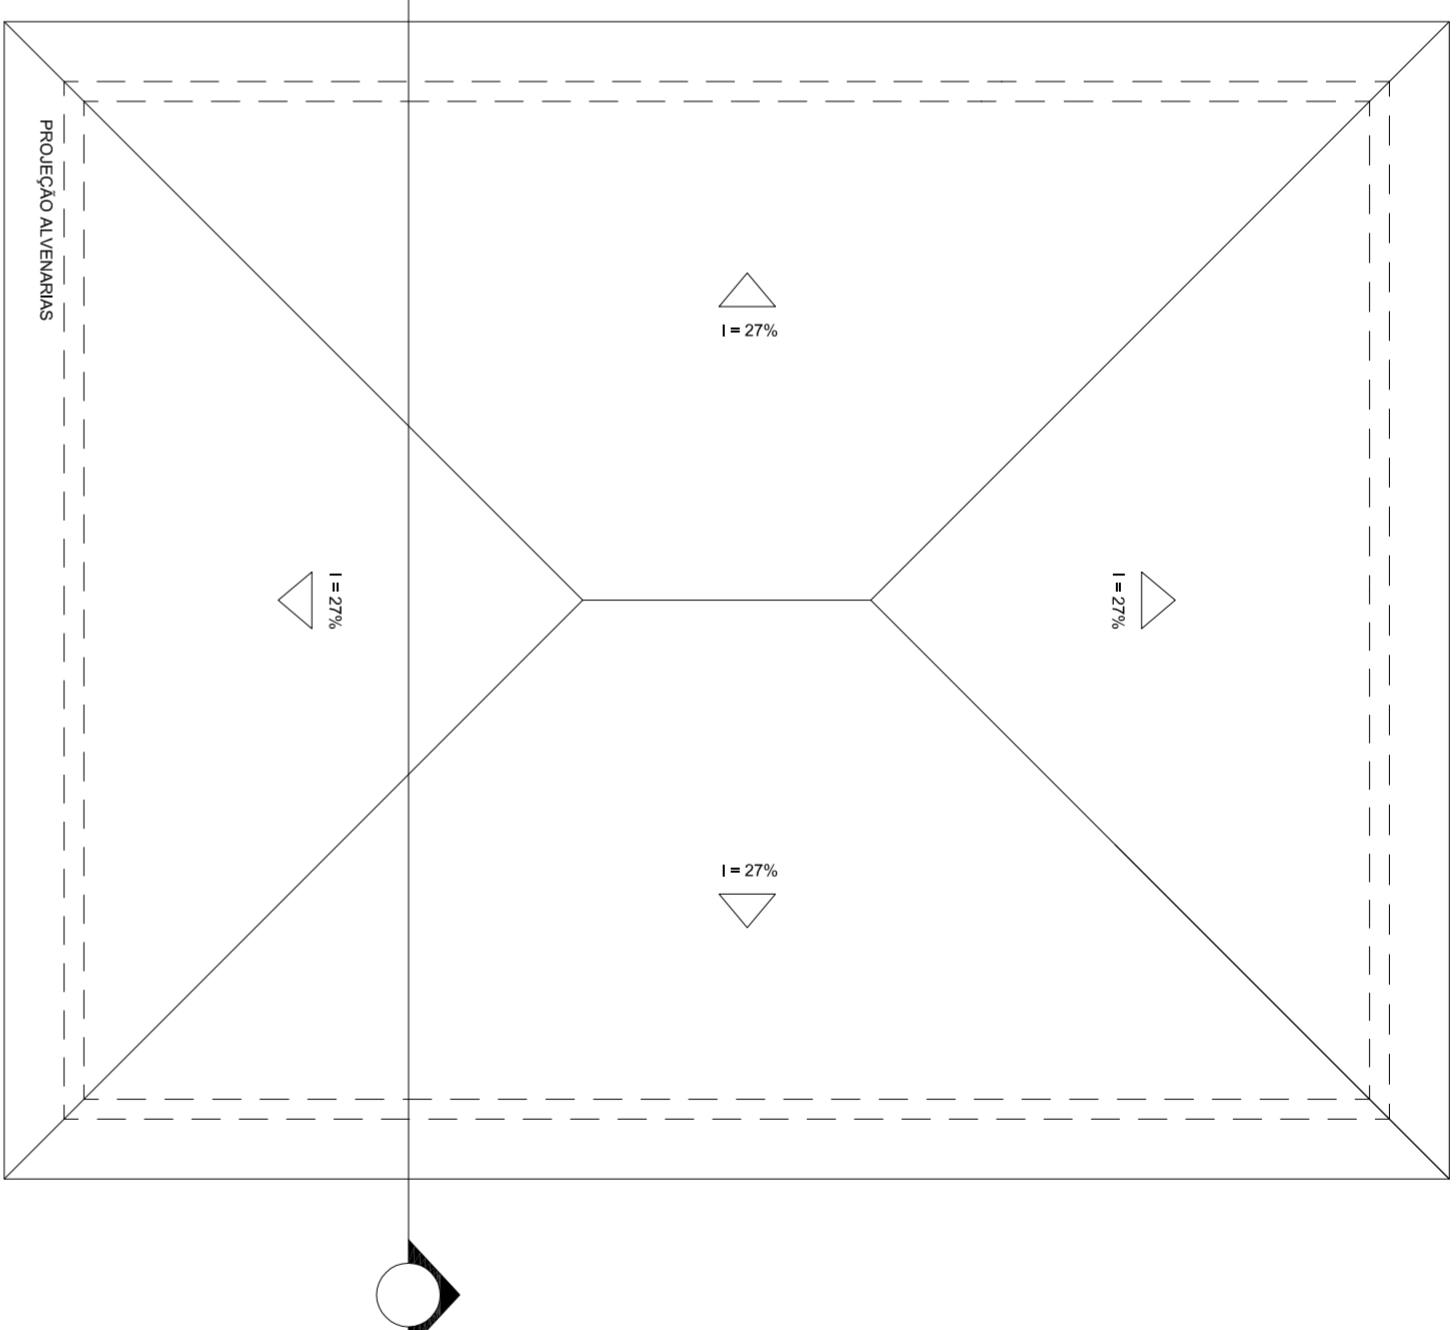


PLANTA DE COBERTURA
Escala 1/75 Área = 168,06m²

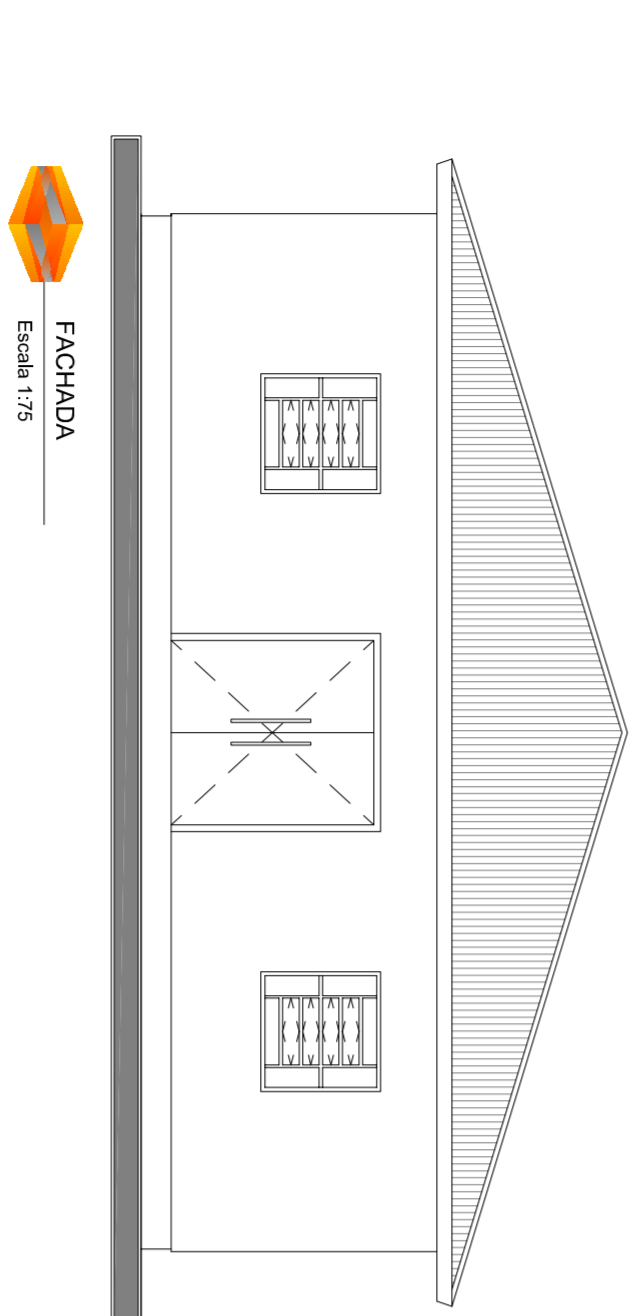

FACHADA
Escala 1/75

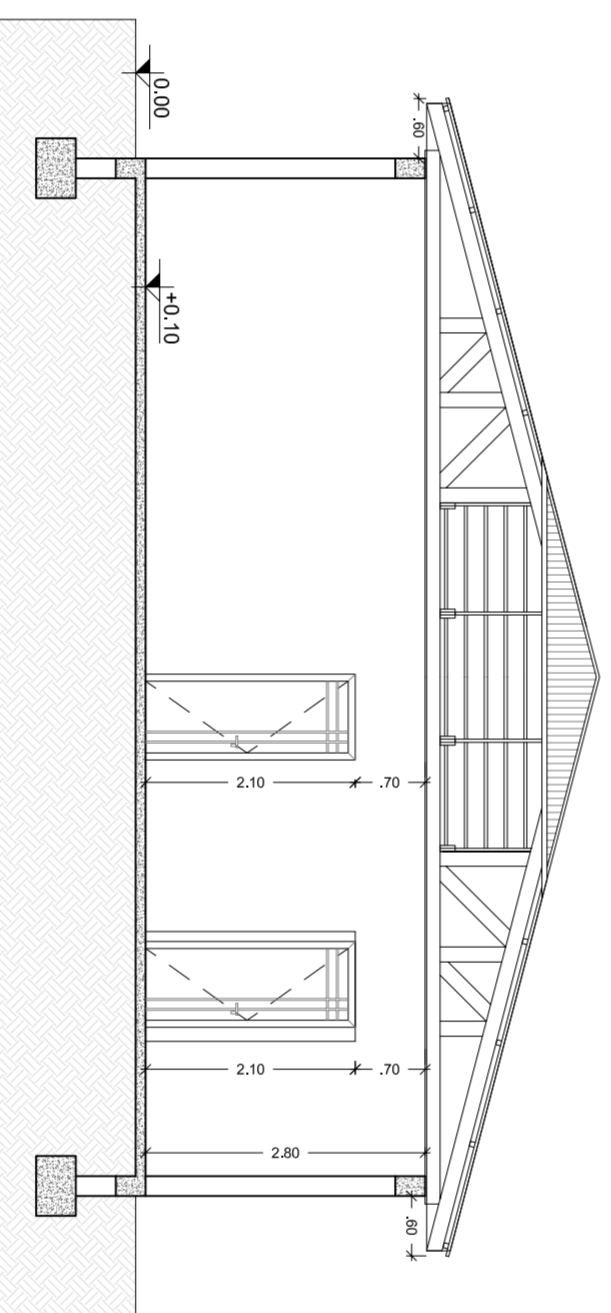

CORTE
Escala 1/75

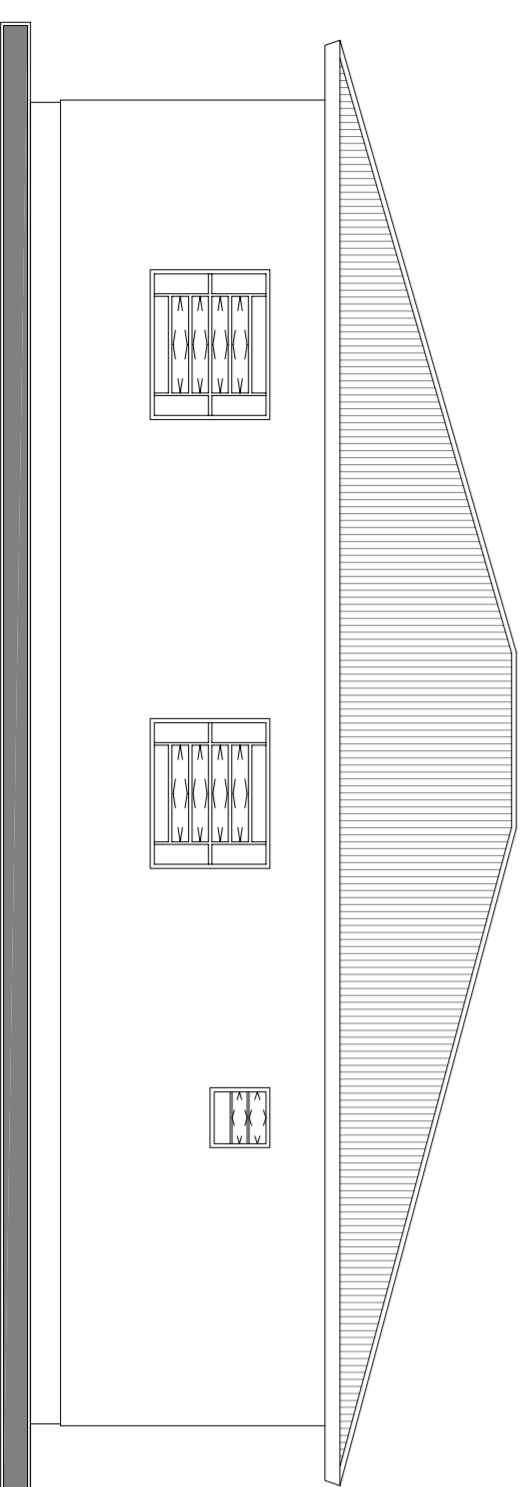

FACHADA LATERAL
Escala 1/75

CASA MORTUÁRIA		RUA RIO GRANDE DO SUL - BAIRRO CENTRO - MUNICÍPIO DE TIO HUGO - RS	
PROPRIETÁRIO:	RESPONSÁVEL TÉCNICO:	JEAN BERARDI MANICA ENG. CIVIL CREA-RS 133.545-D	
ÁREA:	ESCALA:	PROJETO:	DATA:
138,30m²	1/75	PLANTAS - CORTES - FACHADAS	Dez./2018
PREFEITURA MUNICIPAL DE TIO HUGO			PRANCHA:
DESENHO: Jean Berardi Manica			02

