




PLANTA BAIXA
A= 240,00m² Escala 1/75

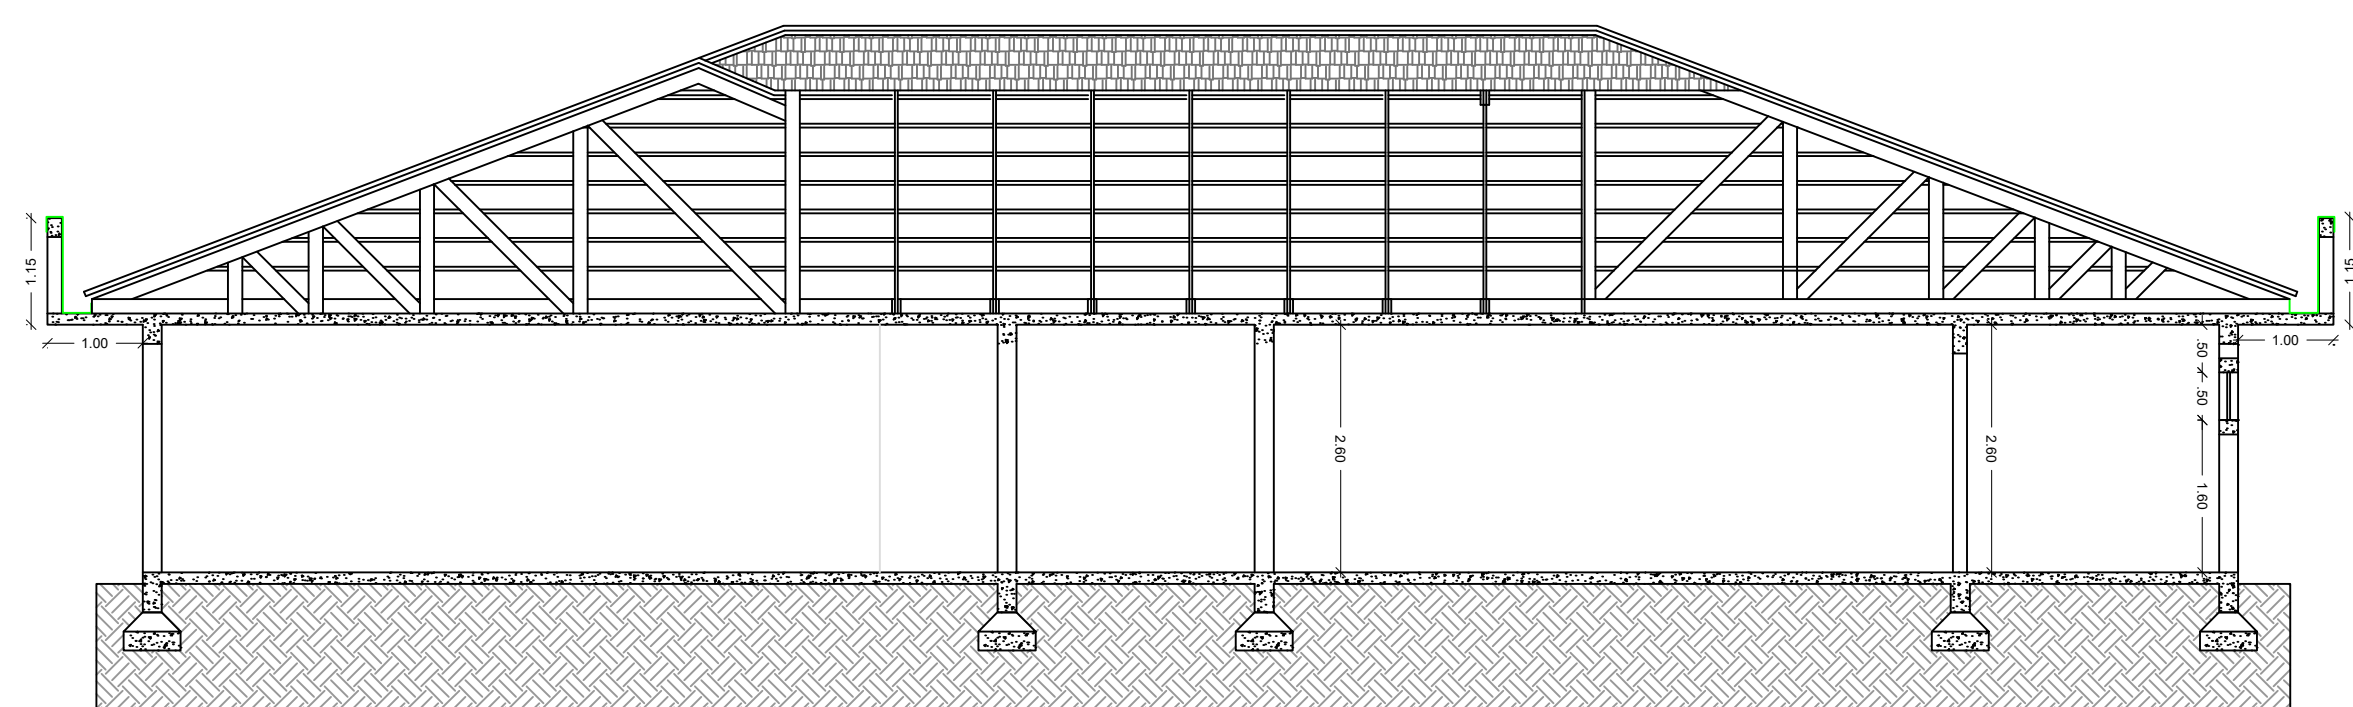


CORTE AA

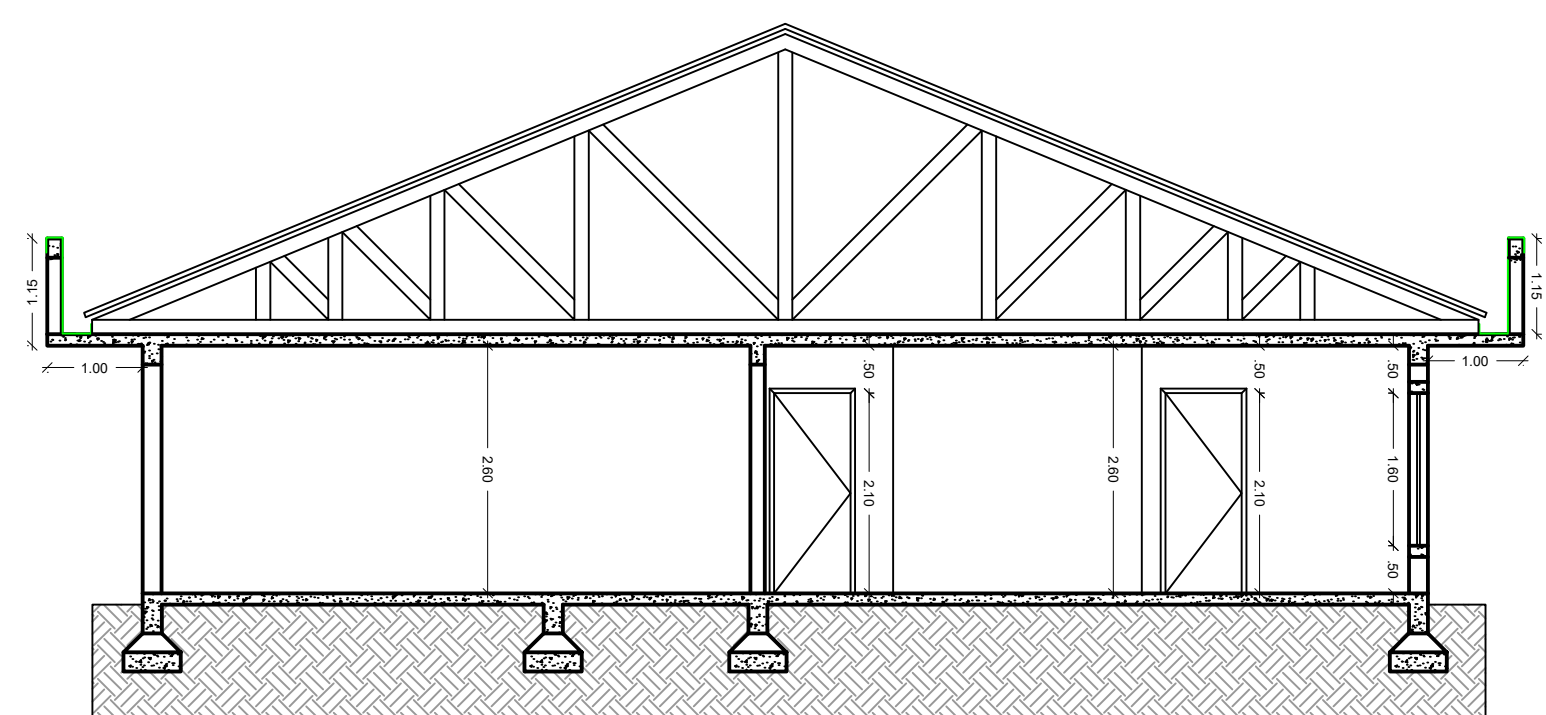


CORTE BB

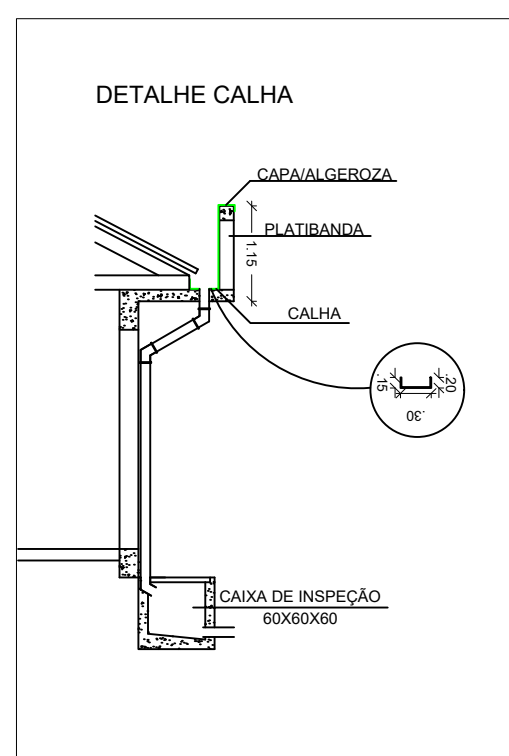


DETALHE CALHA

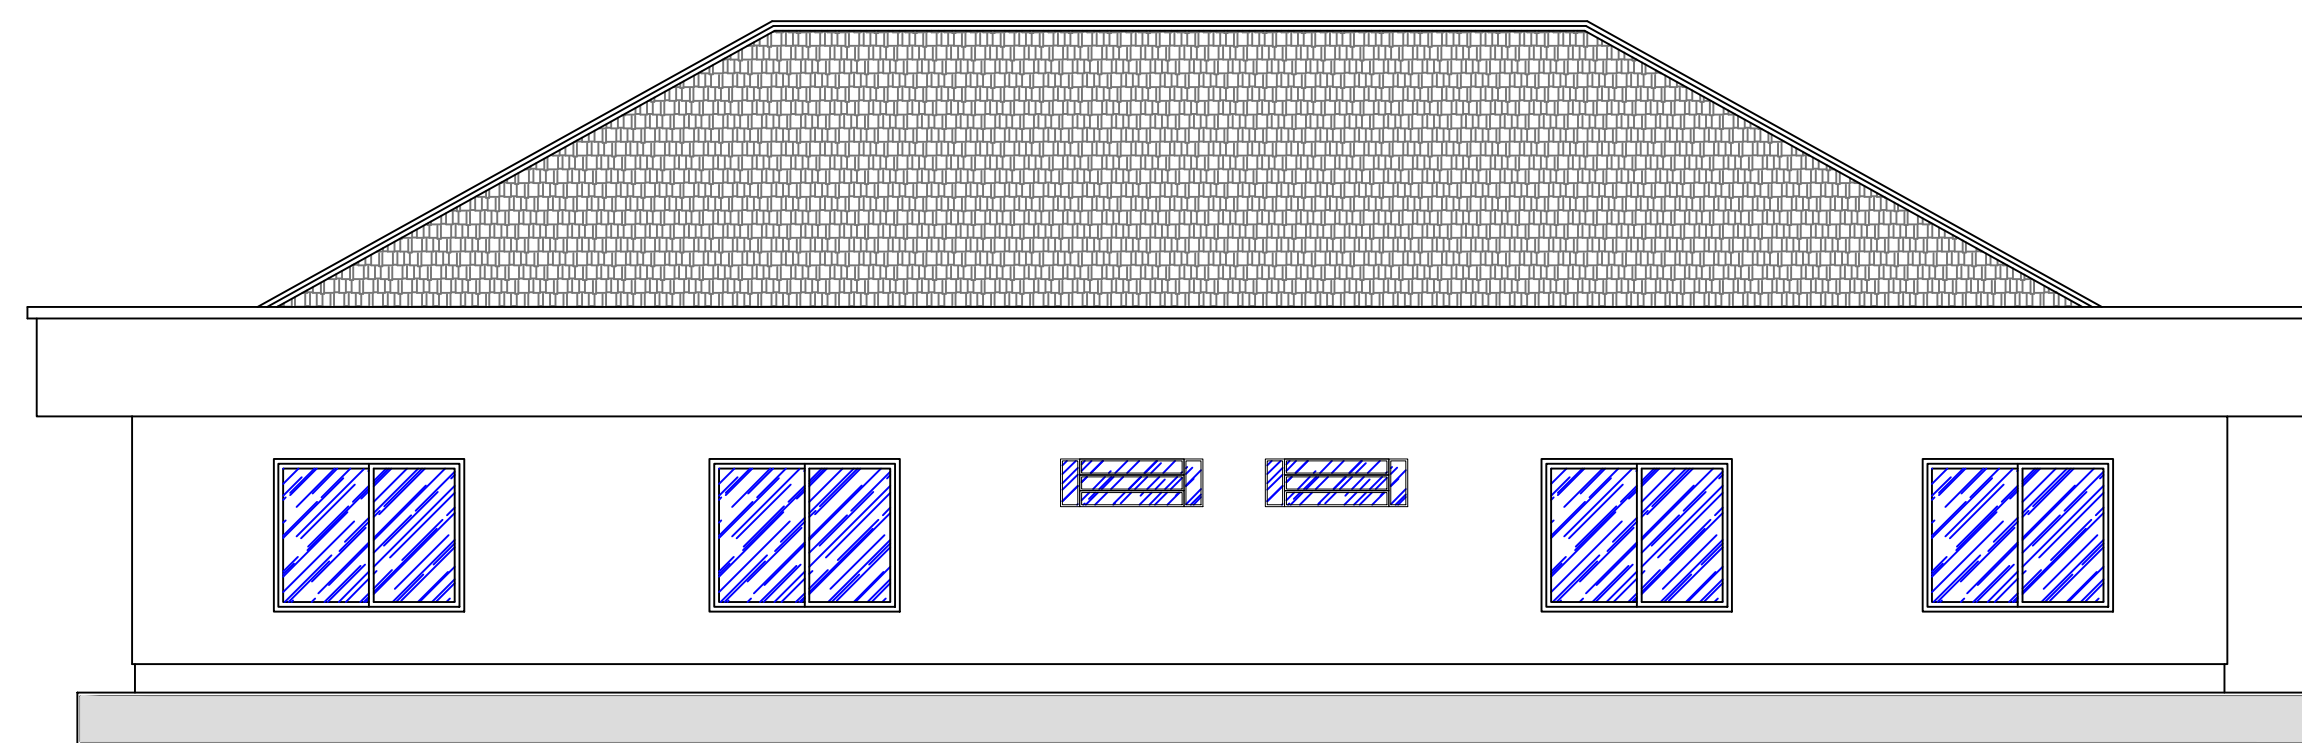

FACHADA NORTE

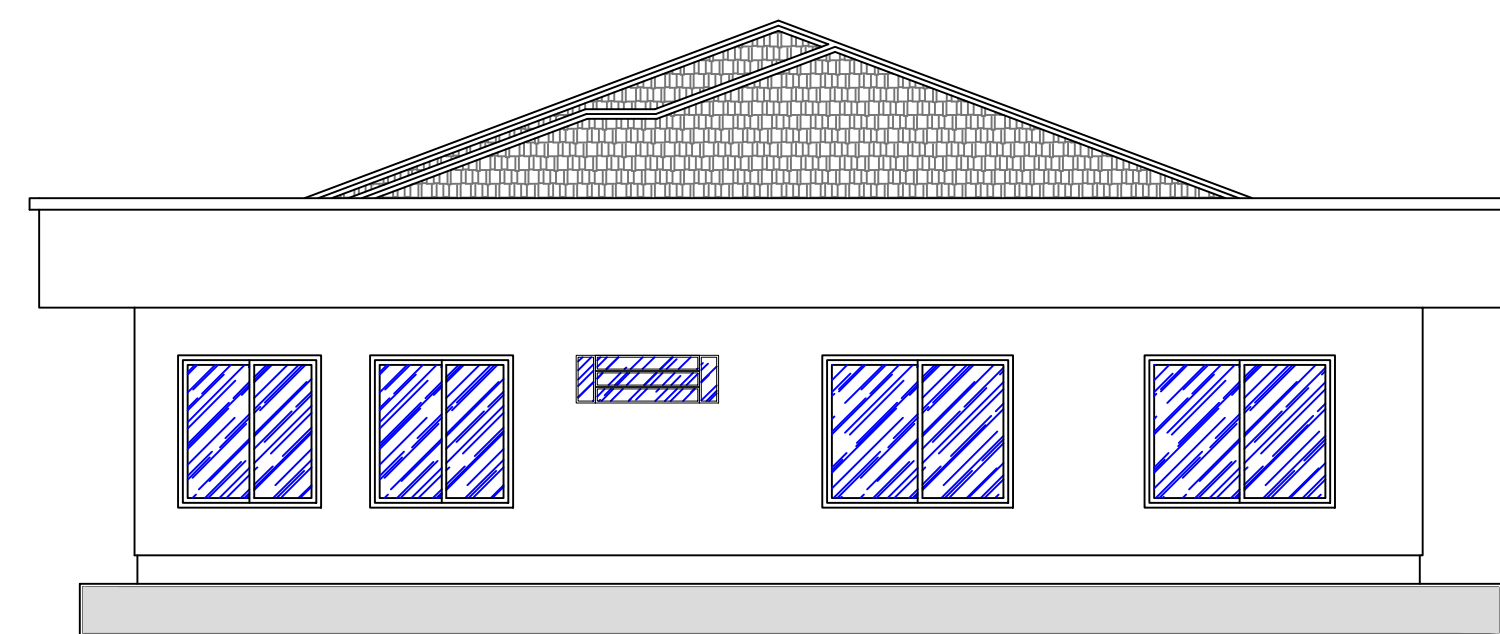

FACHADA

AMPLIAÇÃO ESCOLA INFANTIL				
RUA GUIABÁ- BAIRRO PROGRESSO - MUNICIPIO DE TIO HUGO - RS				
PROPRIETÁRIO:		RESPONSÁVEL TÉCNICO:		
		JEAN BERARDI MANICA		
PREFEITURA MUNICIPAL DE TIO HUGO		ENGRº CIVIL CREA-RS 133.545-0		
DESENHO:		Jean Berardi		
ÁREA:	ESCALA:	PROJETO:	DATA:	FRANCHA:
240,00 m²	1/75	PLANTA BAIXA CORTES E FACHADAS	Agosto/2017	02