


PLANTA BAIXA

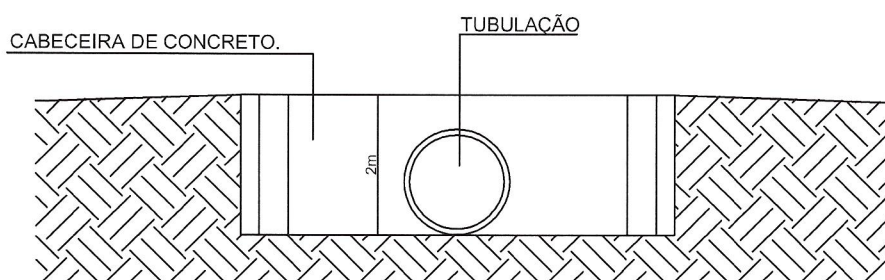


VISTA

MEDIDAS EM METRO

## TRAVESSIA COM TUBOS EM CONCRETO ARMADO

LOCALIDADE DE POSSE BARRÃO - TIO HUGO/RS

PROPRIETÁRIO:

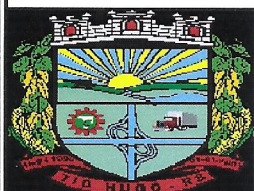

PREFEITURA MUNICIPAL DE TIO HUGO

RESPONSÁVEL TÉCNICO:

*Jean B. Manica*  
JEAN BERARDI MANICA  
ENG° CIVIL CREA-RS 133.545-D

DESENHO:

JEAN BERARDI MANICA  
ENG° CIVIL CREA-RS 133.545-D

EXTENSÃO:

7,00m

ESCALA:

1/100

PROJETO:


PLANTA BAIXA E VISTA

DATA:


ABRIL/2017

PRANCHA:

01

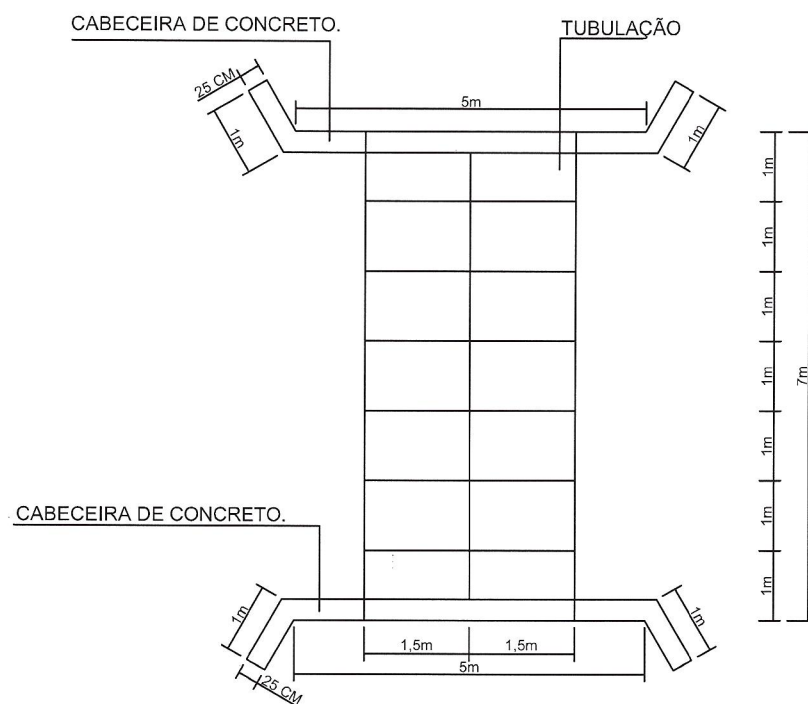

PLANTA BAIXA

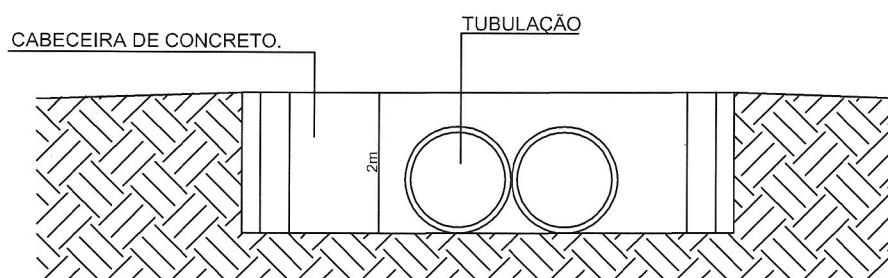


VISTA

MEDIDAS EM METRO

## TRAVESSIA COM TUBOS EM CONCRETO ARMADO

LOCALIDADE DE LINGA GRAEFF - TIO HUGO/RS

PROPRIETÁRIO:

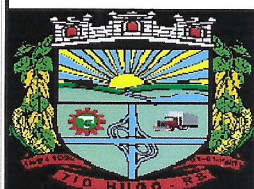

PREFEITURA MUNICIPAL DE TIO HUGO

RESPONSÁVEL TÉCNICO:

*Jean B. Manica*  
JEAN BERARDI MANICA  
ENG° CIVIL CREA-RS 133.545-D

DESENHO:

*Jean B. Manica*  
JEAN BERARDI MANICA  
ENG° CIVIL CREA-RS 133.545-D

EXTENSÃO:

7,00m

ESCALA:

1/100

PROJETO:

PLANTA BAIXA E VISTA

DATA:

ABRIL/2017

PRANCHA:

02