



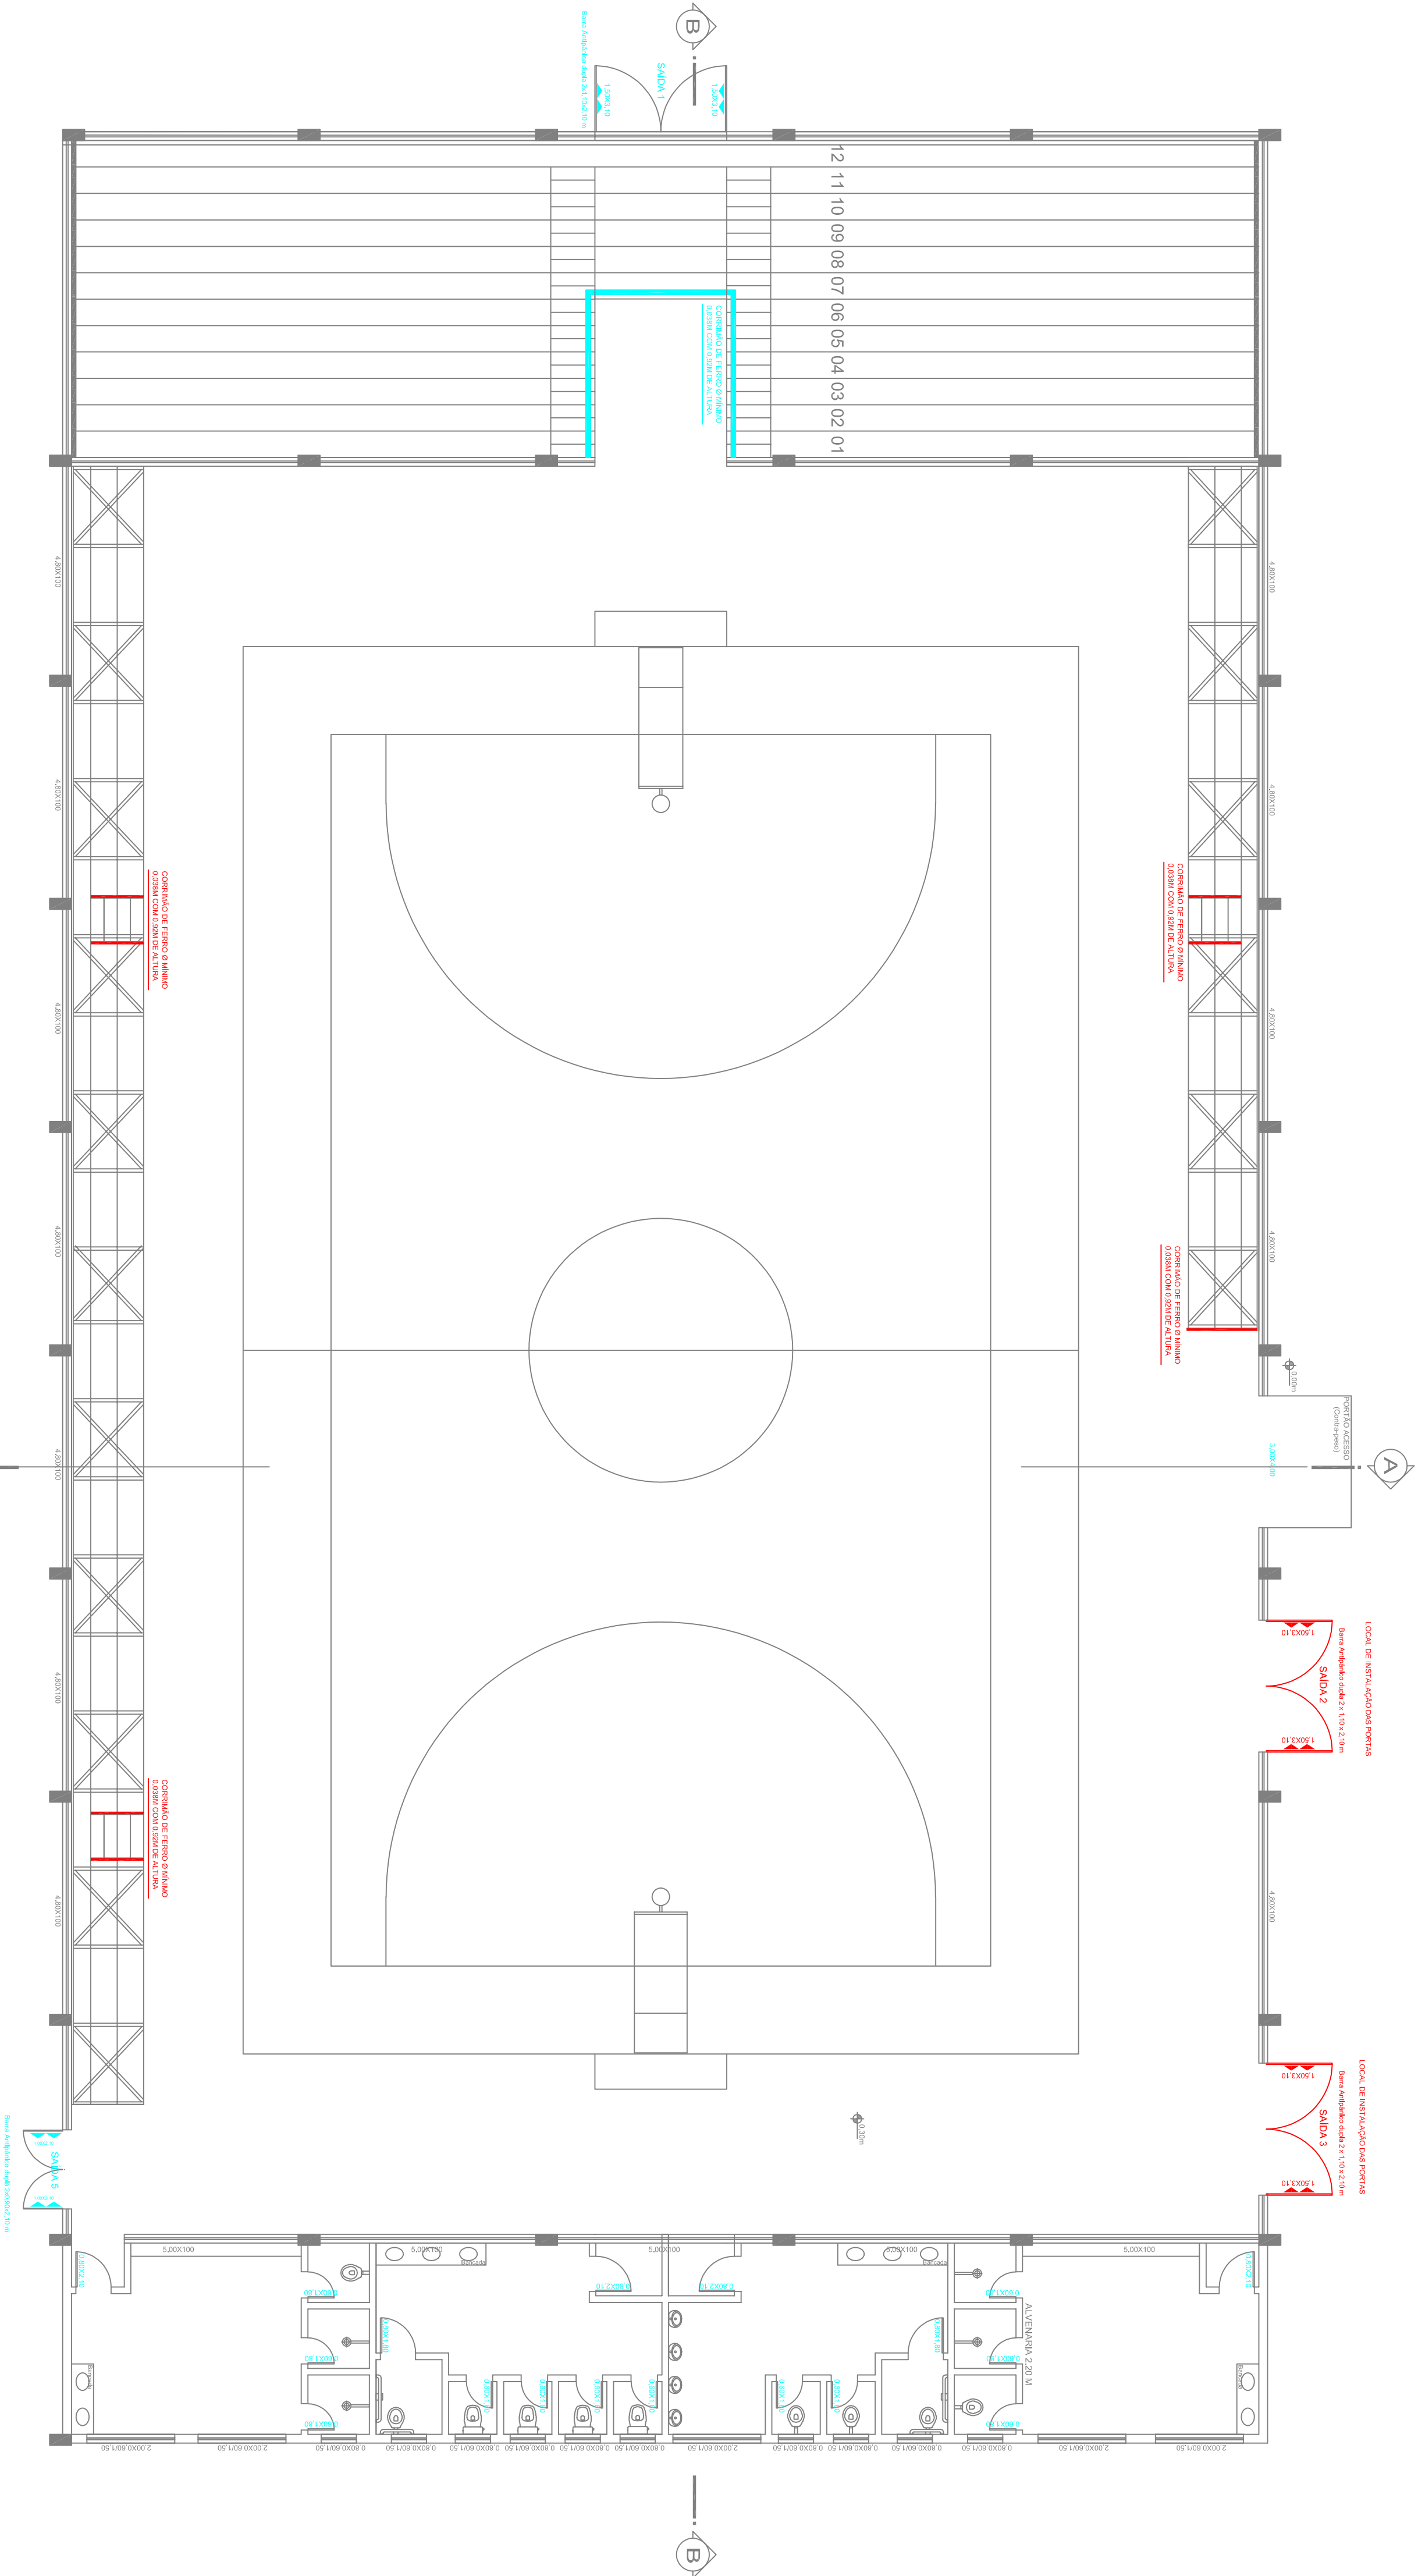

PLANTA BAIXA - TÉRREO
ESC: 1 : 100
Área do Pavimento: 1237,47 m²

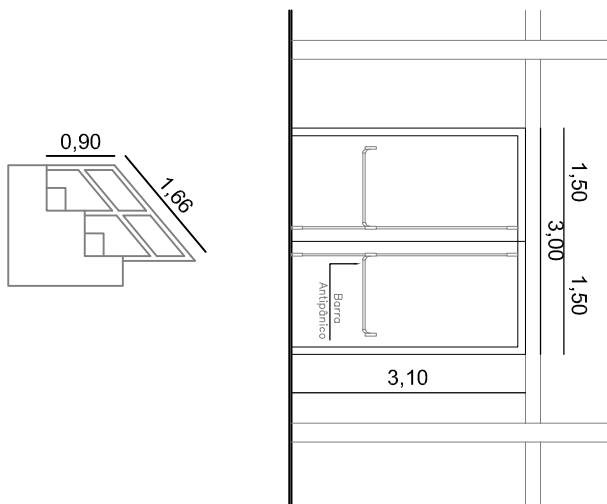

MEIDAS EM METRO

INSTALAÇÃO DE PORTAS E CORRIMÃO
GINÁSIO POLIESPORTIVO - BAIRRO PROGRESSO - MUNICÍPIO DE TIJO HUGO - RS

PROPRIETÁRIO: PREFEITURA MUNICIPAL DE TIJO HUGO

RESPONSÁVEL TÉCNICO: JEAN BERARDI MANICA

DATA: ABRIL/2025

FRANQUIA: 01



PREFEITURA MUNICIPAL DE TIJO HUGO
RUA DO COMÉRCIO, 100 - CENTRO
91100-000 - TIJO HUGO, RS

JEAN BERARDI MANICA
ENGRº CIVIL CREAS-RS 133.945-0

ÁREA:

ESCALA:

1/75

PROJETO:

PLANTA BAIXA

DATA:

ABRIL/2025

FRANQUIA:

01