



PREFEITURA MUNICIPAL DE TIO HUGO

Rua Venezuela, nº 285 – Bairro Progresso
TIO HUGO, RIO GRANDE DO SUL

PROGRAMA MUNICIPAL DE REFORMAS HABITACIONAIS

PROPRIETÁRIO 124: Teresinha De Jesus Fernandes

ENDEREÇO:

REQUER:

- Execução de um novo banheiro:

Execução de fundações/Alvenaria de embasamento

Levantamento de paredes de alvenaria

Execução de revestimento nas paredes: Chapisco, emboço e reboco

Execução de Forro/ Contrapiso/ Camada de regularização

Assentamento de revestimento cerâmico nas paredes e no piso

Instalações de janela


Instalação de Louças Sanitárias

Instalações hidráulicas e elétricas

OBS: Vai ficar a 0,40 m do solo

DIMENSÕES: 1,20x2,40m (Altura: 2,50)

LEVANTAMENTO FOTOGRÁFICO:

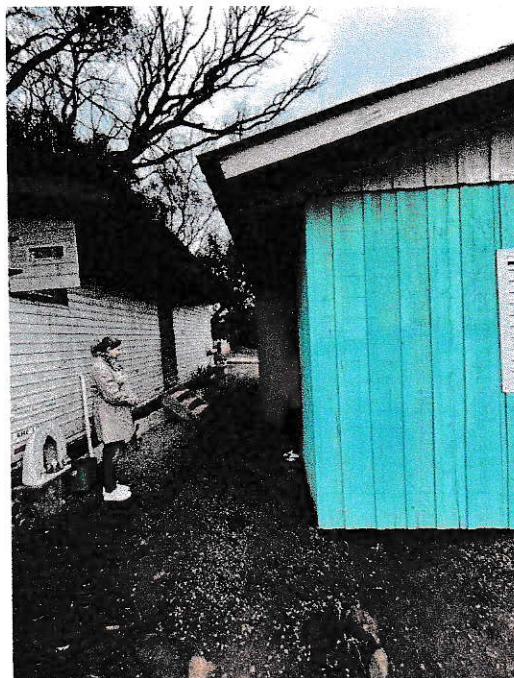



HIDRO

PROJETO BANHEIRO

ESCALA - 1/50

ÁREA: 2.88 m²

PROJETO BANHEIRO

MUNICÍPIO DE TIO HUGO - RS

PROPRIETÁRIO:



PREFEITURA MUNICIPAL DE TIO HUGO

RESPONSÁVEL TÉCNICO:

JEAN BERARDI MANICA
ENG° CIVIL CREA-RS 133.545-D

DESENHO:

Jean Berardi Manica

ÁREA:

2,88m²

ESCALA:

1/50

PROJETO:

PLANTA BAIXA BANHEIRO

DATA:

AGO/2025

PRANCHA:

01