



PREFEITURA MUNICIPAL DE TIO HUGO

Rua Venezuela, nº 285 – Bairro Progresso
TIO HUGO, RIO GRANDE DO SUL

PROGRAMA MUNICIPAL DE REFORMAS HABITACIONAIS

PROPRIETÁRIO 123: Kauane Gabrieli Santos de Goes

ENDEREÇO:

REQUER:

- Conclusão do banheiro:

Execução de revestimentos internos (chapisco, emboço e reboco)

Assentamento de revestimento cerâmico nas paredes


Instalação de 1 Porta e 1 Janela

Instalação de 1 Pia e 1 Vaso Sanitário

Instalação de 1 Chuveiro Elétrico

DIMENSÕES: 1,20x2,40m (Altura: 2,50)

LEVANTAMENTO FOTOGRÁFICO:

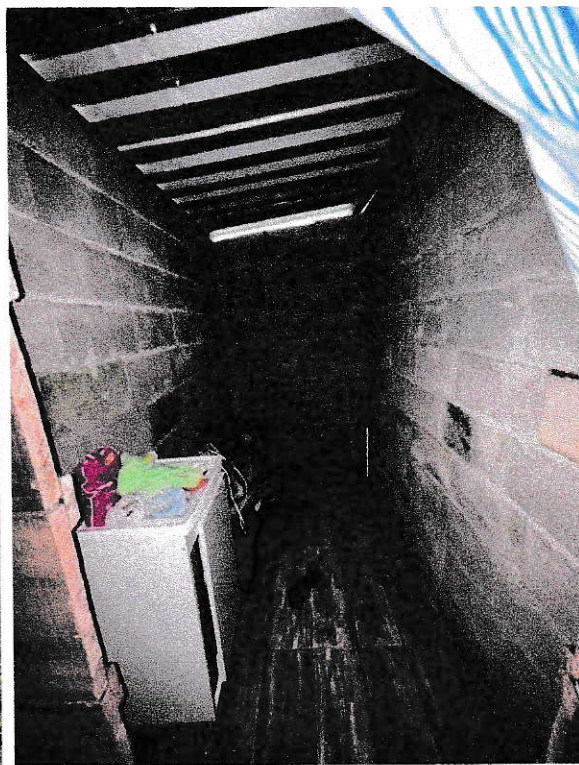



HIDRO PROJETO BANHEIRO
 ESCALA - 1/50 ÁREA: 2.88 m²

PROJETO BANHEIRO MUNICÍPIO DE TIO HUGO - RS				
PROPRIETÁRIO:  PREFEITURA MUNICIPAL DE TIO HUGO		RESPONSÁVEL TÉCNICO: _____ JEAN BERARDI MANICA ENGº CIVIL CREA-RS 133.545-D		
		DESENHO: Jean Berardi Manica		
ÁREA: 2,88m²	ESCALA: 1/50	PROJETO: PLANTA BAIXA BANHEIRO	DATA: AGO/2025	PRANCHA: 01