


DISPOSITIVO DE DRENAGEM
Escala: S/E



PERFIL TRANSVERSAL
Escala: 1:600

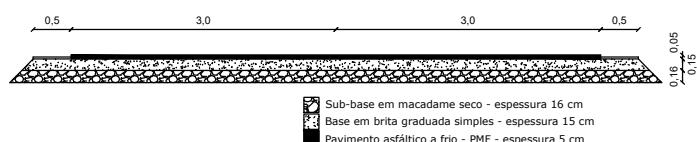

ENDEREÇO:

PAVIMENTAÇÃO ASFÁLTICA A FRIO - PMF - ESTRADA MUNICIPAL DE ACESSO AO DISTRITO DE BOM PLANO

PROPRIETÁRIO:

CLAUDEMIR JOSÉ LOCATELLI
Prefeito Municipal de Vista Gaúcha

RESPONSÁVEL TÉC.:

CAROLINE MAIZA DAPPER
Engenheira Civil - CREA RS223726

DATA

NOVEMBRO/2025

ESCALA

1/5000

DESENHO:

PLANTA BAIXA

PRANCHA:

02/02