



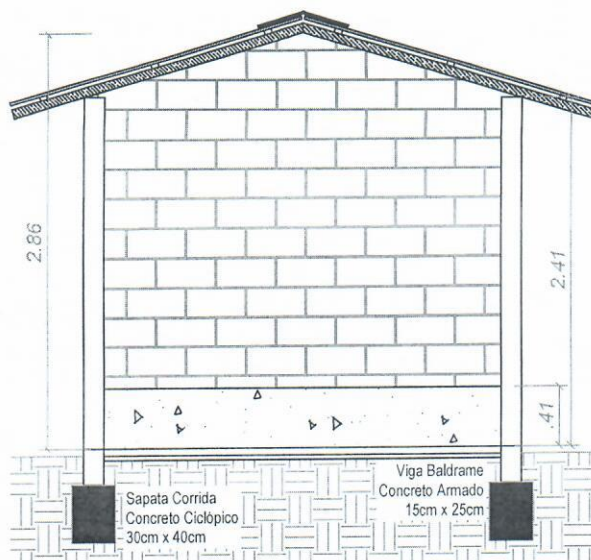


CORTE AA

Escala 1/50

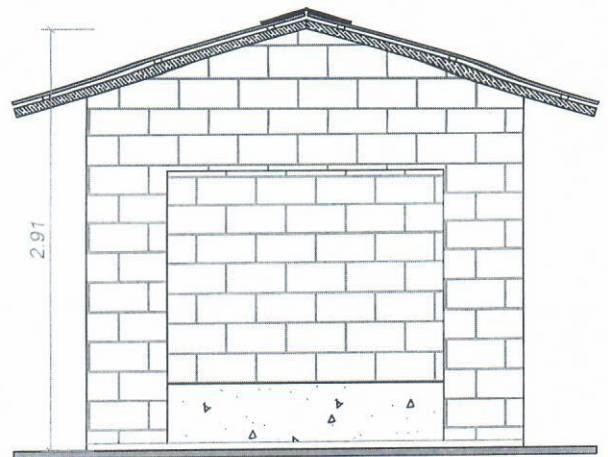

FACHADA


Escala 1/50

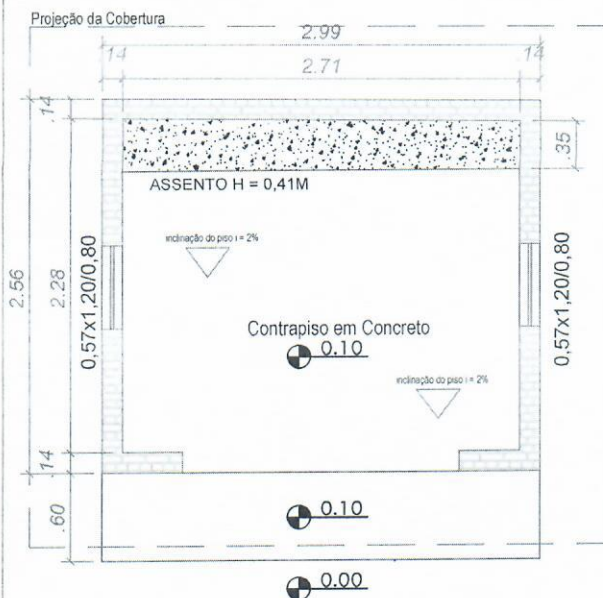

PLANTA BAIXA

Área = 7,65 m²

Escala 1/50

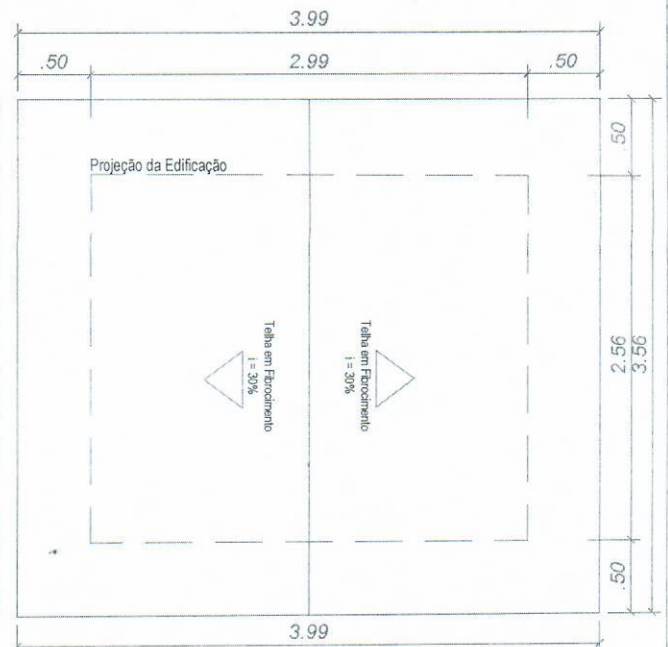

PLANTA DE COBERTURA

Escala 1/50



ENDEREÇO: ABRIGO DE PASSAGEIROS - DIVERSOS LOCAIS		
PROPRIETÁRIO: _____ CLAUDEMIR JOSÉ LOCATELLI Prefeito Municipal de Vista Gaúcha		RESPONSÁVEL TÉCN.: _____ CAROLINE MAIZA DAPPER Engenheira Civil - CREA RS223726
DATA JULHO/2025	CONTEÚDO PROJETO GRÁFICO	ESCALA 1/50
		FRANCHA: 01