ILUMINAÇÃO DE EMERGENCIA DA AUTONOMIA

E DAS CONDIÇÕES DE ILUMINAMENTO

–A FUNÇÃO DE ILUMINAÇÃO DE EMERGENCIA DEVE SER AUTONOMA, DURAR DE 1 HORA DE FUNCIONAMENTO, MANTER DENTRO DOS PONTOS A SEGUINTES DOS PONTOS DE USO.

–A ILUMINAÇÃO DE EMERGENCIA DEVE GARANTIR UM NIVEL MINIMO DE ILUMINAMENTO A NIVEL DO PISO:

A) AMBIENTES SEM OBSTACULOS;

B) PISOS COM ALTURA INFERIOR A 3,75m;

C) HORIZONTAL;

–A LUX EM LOCAIS PLANOS;

A) CORREDORES

B) HALLS;

C) ELEVADORES;

D) LOCAIS DE REPOUSO;

OBSERVAÇÕES

–AS LUMINARIAS DEVEM SER HERMETRICAS A PROVA DE AGUA;

–A LUMINARIA DEVE GARANTIR UM NIVEL MINIMO DE ILUMINAÇÃO A NIVEL DO PISO NA ORDEM DE 05 LUX EM LOCAIS COM DESNIVEIS E DE 03 LUX EM LOCAIS PLANOS;

–A ILUMINAÇÃO NÃO PODE SER DO TIPO OFUSCANTE;

–O FUNCIONAMENTO DAS LUMINARIAS DEVE SER IMEDIATAMENTE APOS A INTERRUPÇÃO DA ALIMENTAÇÃO NORMAL.

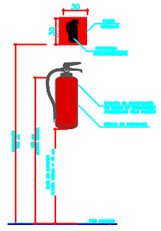

Detalhe de instalação para extintores de icêndio

sem escala

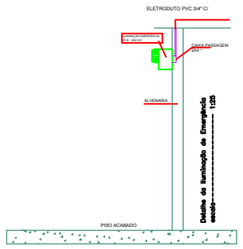

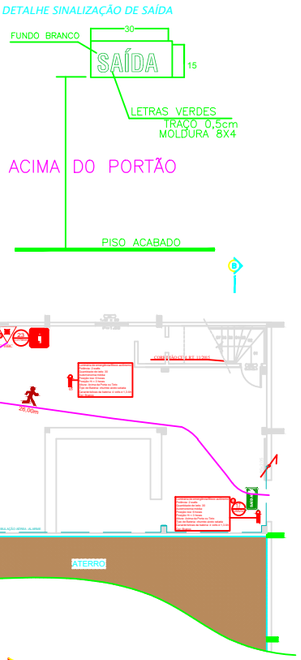

01 PLANTA BAIXA SUBSOLO

ESCALA: 1:100

ÁREA EXISTENTE: 238,75m²

CONTROLE DE MATERIAIS DE ACABAMENTO E REVESTIMENTO	
PISOS:	
SALAS/ESCRITORIO/PAVILHÃO CIRCULAÇÃO/REFEITORIOS...	CLASSE IV-A CLASSE I
PAREDES:	
ESCRITORIO/BWC/SALAS	CLASSE III-A
CIRCULAÇÃO/ALMOXARIFADO	CLASSE I
TETO/FORRO:	
SALAS/ESCRITORIO/BWC	CLASSE II-A
CIRCULAÇÃO	CLASSE I
COBERTURA:	
EDIFICAÇÃO...	CLASSE III-B

DETALHE SINALIZAÇÃO DE SAÍDA

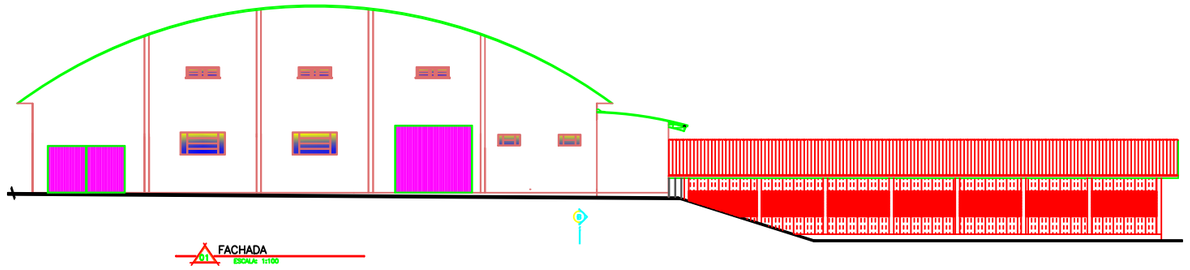

01 FACHADA

ESCALA: 1:100

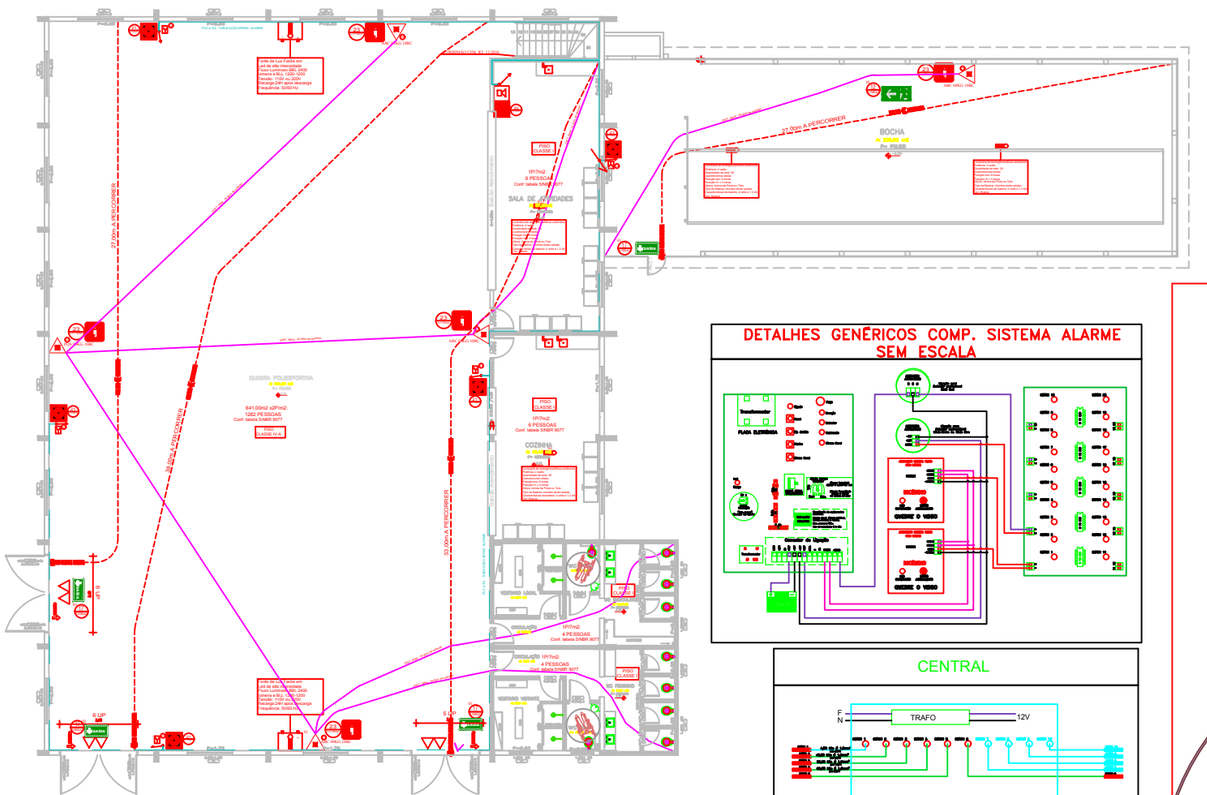

N= P/C

N=1305/100

N= 13 up x (0.55cm)

População Máxima:
1337 pessoas

ÁREA EXISTENTE: 1.062,50m²

ÁREA À AMPLIAR: 31,68m²

ÁREA TOTAL: 1.094,18m²

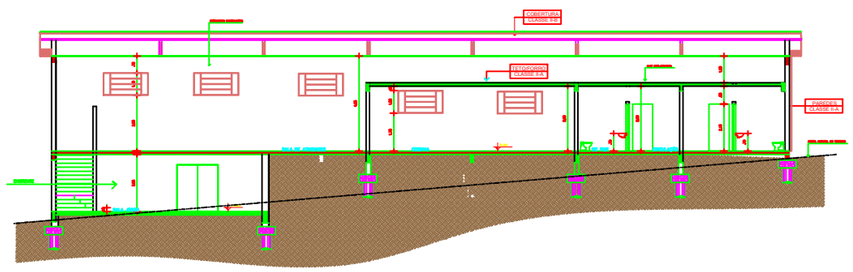

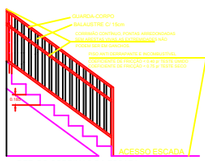

DET. DO CORRIMAO DA ESCADA

LEGENDA

DESCRIÇÃO	PLACAS / CONVENÇÕES	REPRESENTAÇÃO GRÁFICA	SIMBOLOGIA
EXTINTOR DE INCÊNCIO PORTATIL DE AGUA PRESSURIZADA SIMBOLO: QUADRADO FUNDO: VERMELHO/ PICTOGRAMA: FOTOLUMINESCENTE INDICADOR DA LOCALIZAÇÃO DO EXTINTOR			
EXTINTOR DE INCÊNCIO PORTATIL DE PO TIPO ABC SIMBOLO: QUADRADO FUNDO: VERMELHO/ PICTOGRAMA: FOTOLUMINESCENTE INDICADOR DA LOCALIZAÇÃO DO EXTINTOR			
EXTINTOR DE INCÊNCIO PORTATIL DE GAS CARBONICO SIMBOLO: QUADRADO FUNDO: VERMELHO/ PICTOGRAMA: FOTOLUMINESCENTE INDICADOR DA LOCALIZAÇÃO DO EXTINTOR			
ACIONADOR MANUAL DO SISTEMA DE DETECÇÃO E ALARME			
DETECTOR DE ALARME DE INCÊNDIO			
CENTRAL DE DETECÇÃO E ALARME			
VÁLVULA DE CONTROLE DO SISTEMA DE CHUVEIROS AUTOMÁTICOS			
INDICAÇÃO DE SAÍDA DE EMERGÊNCIA, A SER FIXADO ACIMA DO ACESSO DA MESMA	SAÍDA	—	
INDICAÇÃO DE SAÍDA DE EMERGÊNCIA A DIREITA		—	
PLACA SAÍDA DE EMERGÊNCIA COM ILUMINAÇÃO TIPO BALIZAMENTO	SAÍDA		
PONTO DE ILUMINAÇÃO DE EMERGÊNCIA	—		—
PONTO DE ILUMINAÇÃO DE EMERGÊNCIA BLOCO AUTÔNOMO - BATERIA ACUMULADORAS PARA O SISTEMA DE ILUMINAÇÃO DE EMERGÊNCIA	—		—
ROTA DE FUGA - DIREÇÃO A SEGUIR	—		—
ROTA DE FUGA - SAÍDA FINAL	—		—
AVISADOR SONORO TIPO SIRENE			
BARRA ANTI-PÂNICO	—		
APERTE E EMPURRE	EMPURRE E ENTRE	—	

DETALHES GENÉRICOS COMP. SISTEMA ALARME SEM ESCALA

CENTRAL

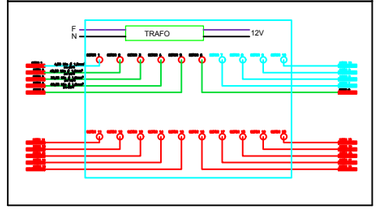

DIMENSÃO DAS PLACAS DE SINALIZAÇÃO CONF. NBR 13434/04

FORMA GEOMÉTRICA	COTA (mm)	DISTÂNCIA MÁXIMA DE VISIBILIDADE (m)										
		04	06	08	10	12	14	16	18	20	24	28	30
	D (mm)	101	151	202	252	303	353	404	454	505	606	706	757
	L (mm)	89	134	179	224	268	313	358	402	447	537	626	671
	H (mm) (L ÷ 2Ø)	63	95	126	158	190	221	253	285	316	379	443	474

OBS: As dimensões (cotas) apresentadas são valores mínimos de referência para as distâncias dadas.

IDENTIFICAÇÃO DE PLACAS EM PLANTA BAIXA

PROIBIÇÃO:

Código (NBR-13434-2)

CÓDIGO
Ø (mm)

Dimensão

ORIENTAÇÃO E SALVAMENTO:

Código (NBR-13434-2)

XX

XX

OBRA:	AMPLIAÇÃO E MODERNIZAÇÃO QUADRA POLIESPORTIVA
LOCAL:	LINHA SERTÃOZINHO – ALPESTRE – RS
PROJETO:	PPCI
ASSUNTO:	PLANTA BAIXA– PLANTA DE COBERTURA
PROPRIETÁRIO(A): PREFEITURA MUNICIPAL DE ALPESTRE, ALPESTRE DE VENDA E ELVA. CNPJ Nº 87.613.693/0001-18	VISTO:
RESP. TÉCNICO: ELOIZE G. MALLON – ENGº CIVIL – CREA RS 213039	VISTO:

ÁREA:	ESCALA:	DATA:	PRANCHA:	RESPONSÁVEL
1.323,81m²	1/100	JUNHO/17	01	GIOVANI