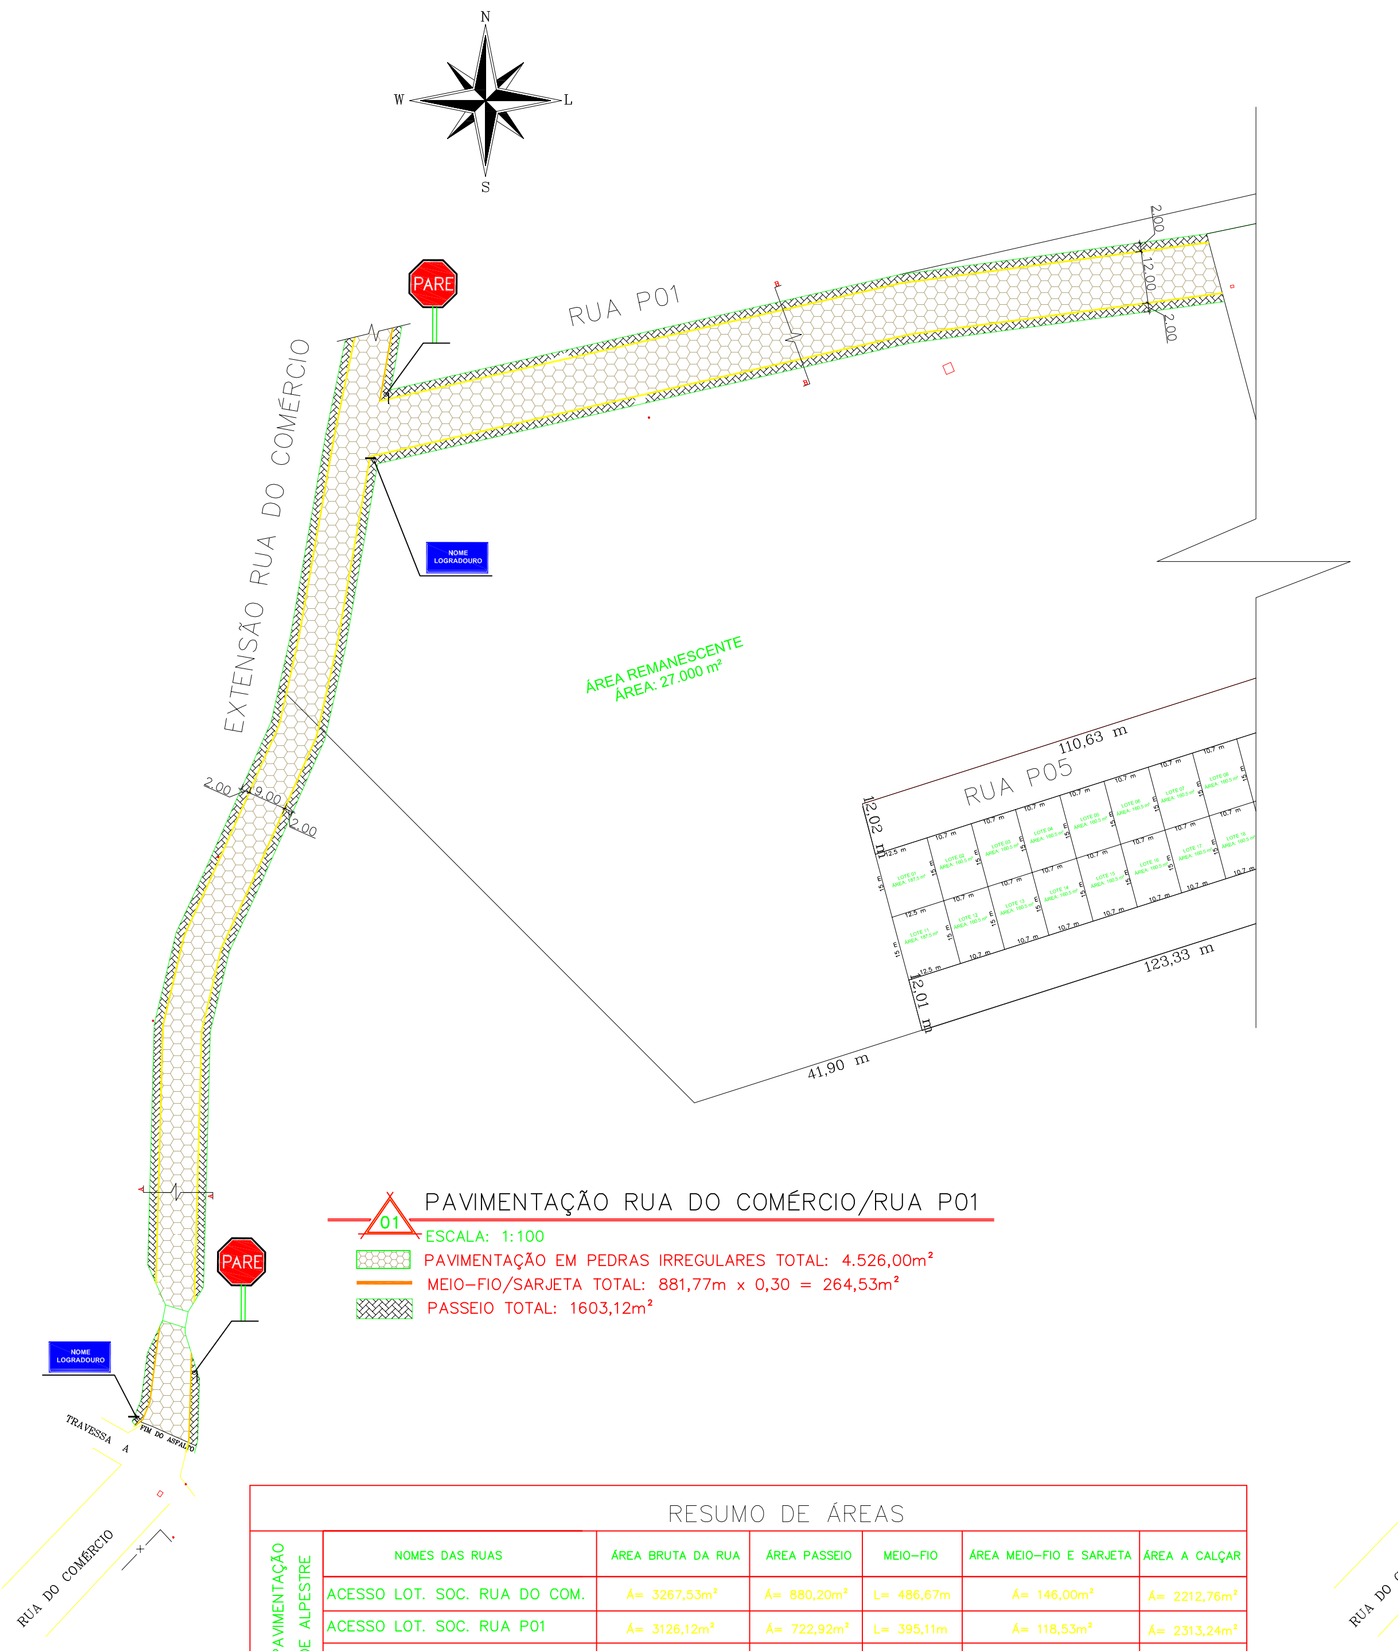

01 PAVIMENTAÇÃO RUA DO COMÉRCIO/RUA P01

ESCALA: 1:100

- PAVIMENTAÇÃO EM PEDRAS IRREGULARES TOTAL: 4.526,00m²
- MEIO-FIO/SARJETA TOTAL: 881,77m x 0,30 = 264,53m²
- PASSEIO TOTAL: 1603,12m²

RESUMO DE ÁREAS

PAVIMENTAÇÃO DE ALPESTRE	NOMES DAS RUAS	ÁREA BRUTA DA RUA	ÁREA PASSEIO	MEIO-FIO	ÁREA MEIO-FIO E SARJETA	ÁREA A CALÇAR
	ACESSO LOT. SOC. RUA DO COM.	A= 3267,53m²	A= 880,20m²	L= 486,67m	A= 146,00m²	A= 2212,76m²
	ACESSO LOT. SOC. RUA P01	A= 3126,12m²	A= 722,92m²	L= 395,11m	A= 118,53m²	A= 2313,24m²
	ÁREA TOTAL	A= 6393,65m²	A= 1603,12m²	L= 881,77m	A= 264,53m²	A= 4526,00m²

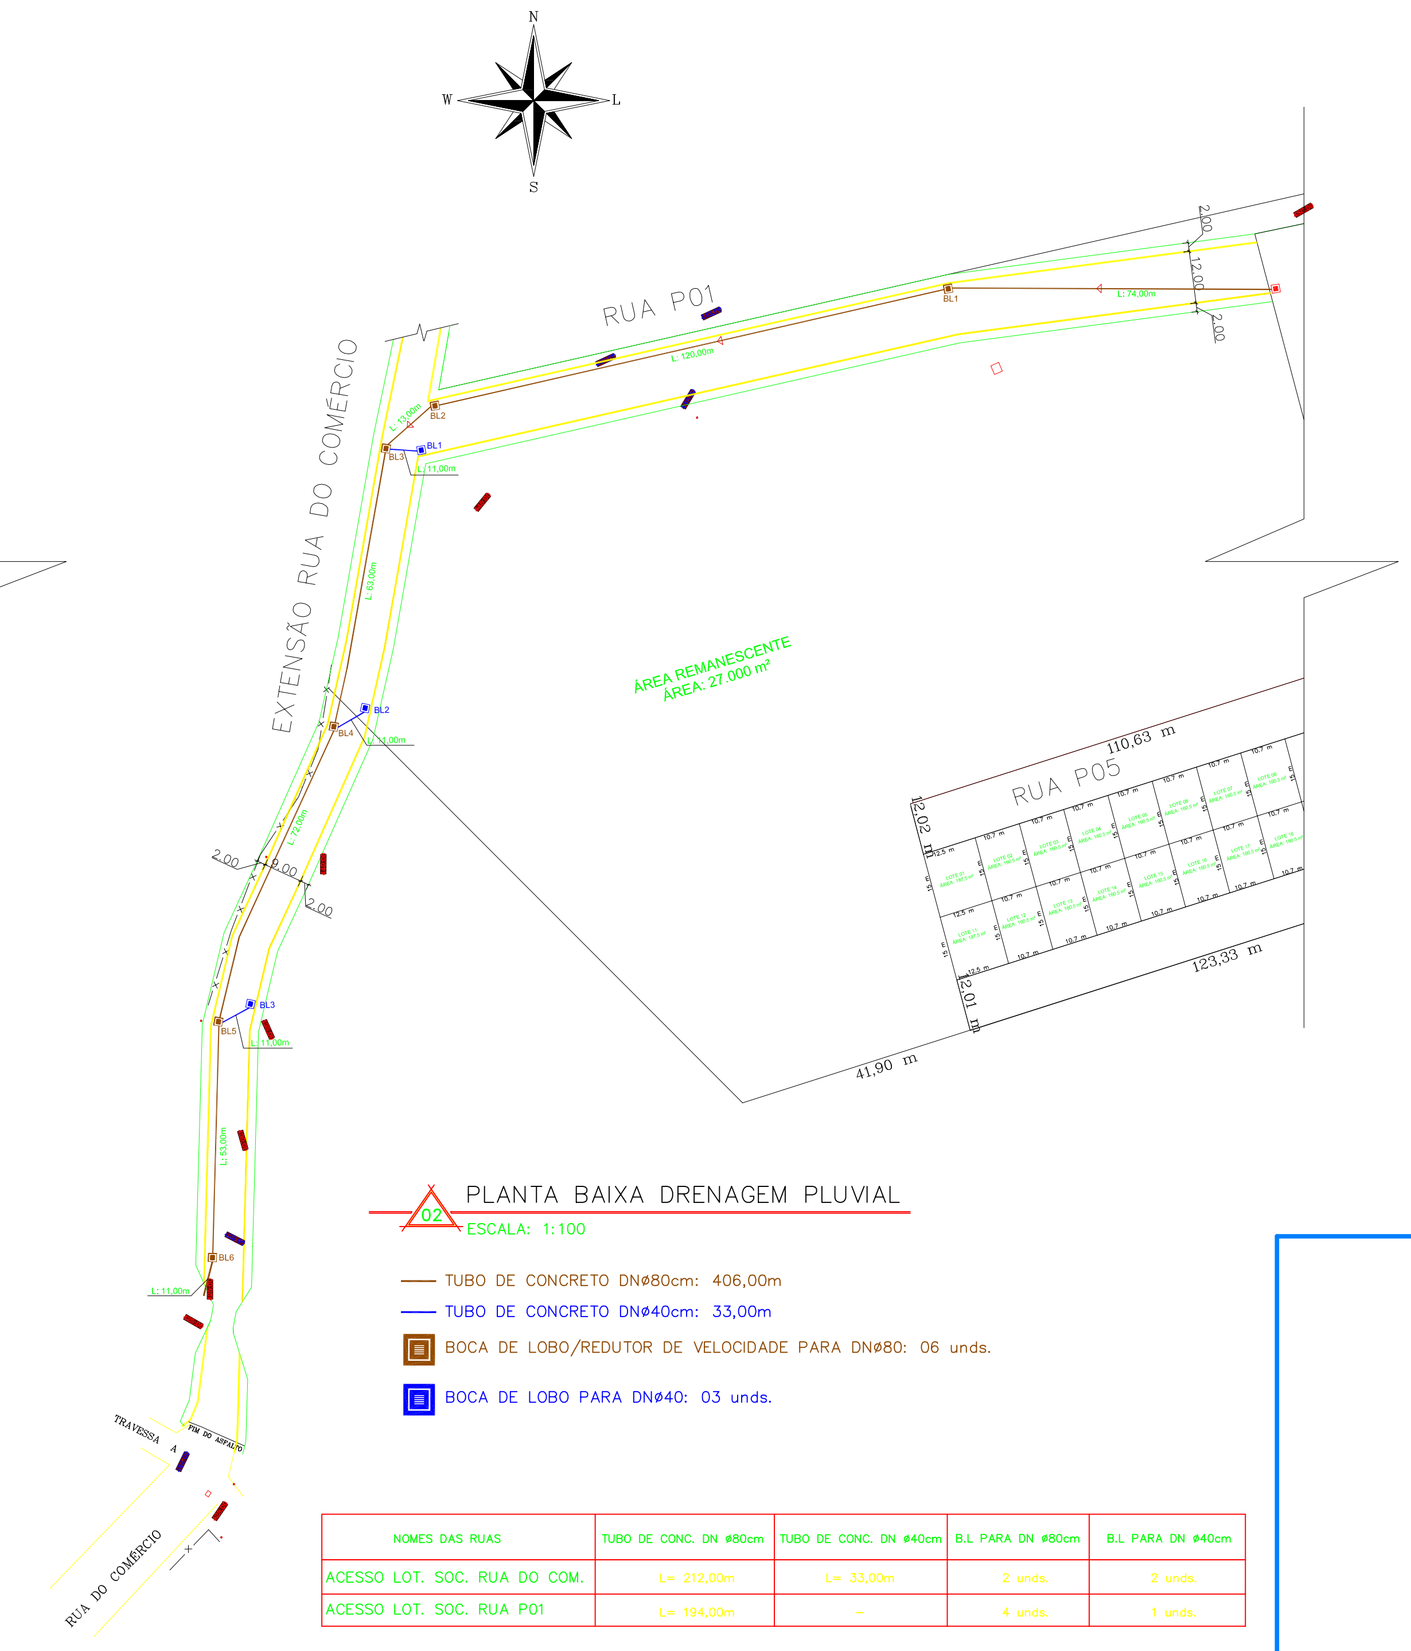

02 PLANTA BAIXA DRENAGEM PLUVIAL

ESCALA: 1:100

- TUBO DE CONCRETO DN⌀80cm: 406,00m
- TUBO DE CONCRETO DN⌀40cm: 33,00m
- BOCA DE LOBO/REDUTOR DE VELOCIDADE PARA DN⌀80: 06 unds.
- BOCA DE LOBO PARA DN⌀40: 03 unds.

NOMES DAS RUAS	TUBO DE CONC. DN ⌀80cm	TUBO DE CONC. DN ⌀40cm	B.L PARA DN ⌀80cm	B.L PARA DN ⌀40cm
ACESSO LOT. SOC. RUA DO COM.	L= 212,00m	L= 33,00m	2 unds.	2 unds.
ACESSO LOT. SOC. RUA P01	L= 194,00m	–	4 unds.	1 unds.

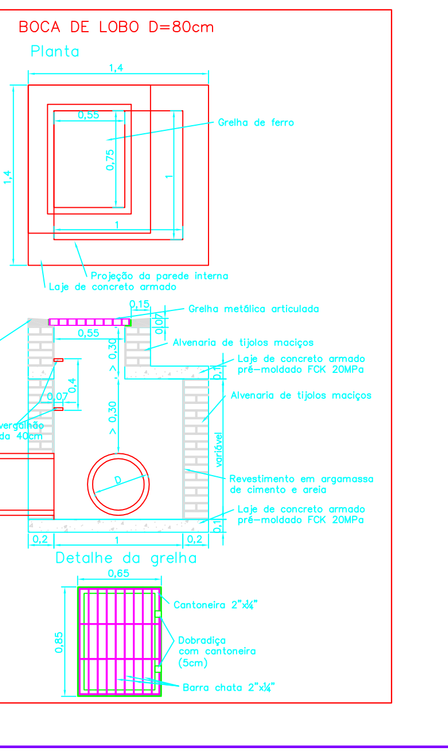

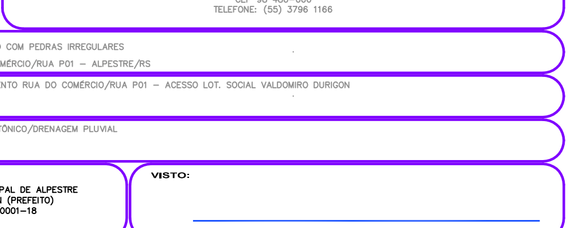

07 DETALHE MEIO FIO

SEM ESCALA

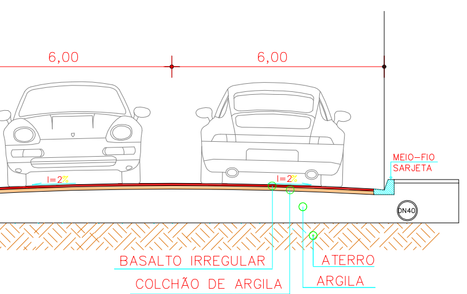

03 GABARITO TRANSVERSAL "A" – RUA DO COMÉRCIO

SEM ESCALA

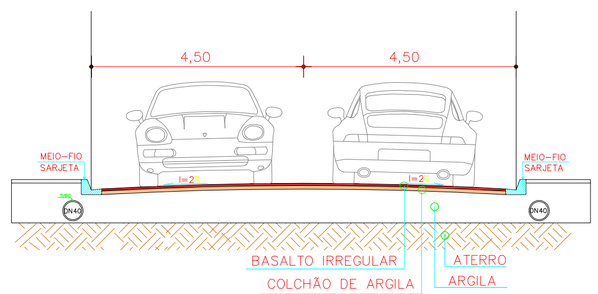

04 GABARITO TRANSVERSAL "B" – RUA DO COMÉRCIO

SEM ESCALA

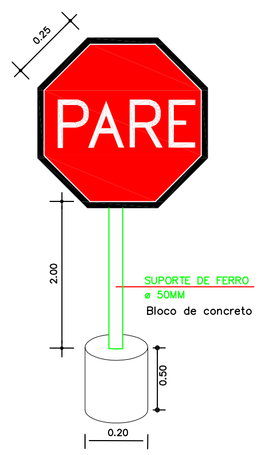

PLACAS PARE: 02 UN

05 DETALHE PLACA PARE

SEM ESCALA

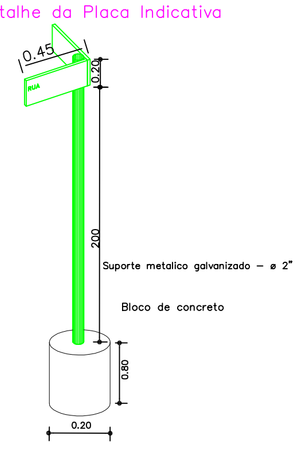

PLACAS RUA: 02 UN

06 DETALHE PLACA IND. DE RUA

SEM ESCALA

PREFEITURA MUNICIPAL DE ALPESTRE
PRAÇA TANCREDO NEVES, Nº 300
CENTRO , ALPESTRE/RS
CEP: 98 480–000
TELEFONE: (55) 3796 1166

OBRA: CALÇAMENTO COM PEDRAS IRREGULARES
LOCAL: RUA DO COMÉRCIO/RUA P01 – ALPESTRE/RS
ASSUNTO: CALÇAMENTO RUA DO COMÉRCIO/RUA P01 – ACESSO LOT. SOCIAL VALDOMIRO DURIGON
PROJETO: ARQUITETÔNICO/DRENAGEM PLUVIAL

PROPRIETÁRIO(A):
PREFEITURA MUNICIPAL DE ALPESTRE
RUDIMAR ARGENTON (PREFEITO)
CNPJ: 87.612.933/0001–18
VISTO:

RESP. TÉCNICO:
DANIEL IANSSEN
ENGENHEIRO CIVIL – CREA/RS 134510–D
VISTO:

ÁREA:	ESCALA:	DATA:	PRANCHA:	FOLHA:
6393,65m²	1/100	08/2018	01/01	A1