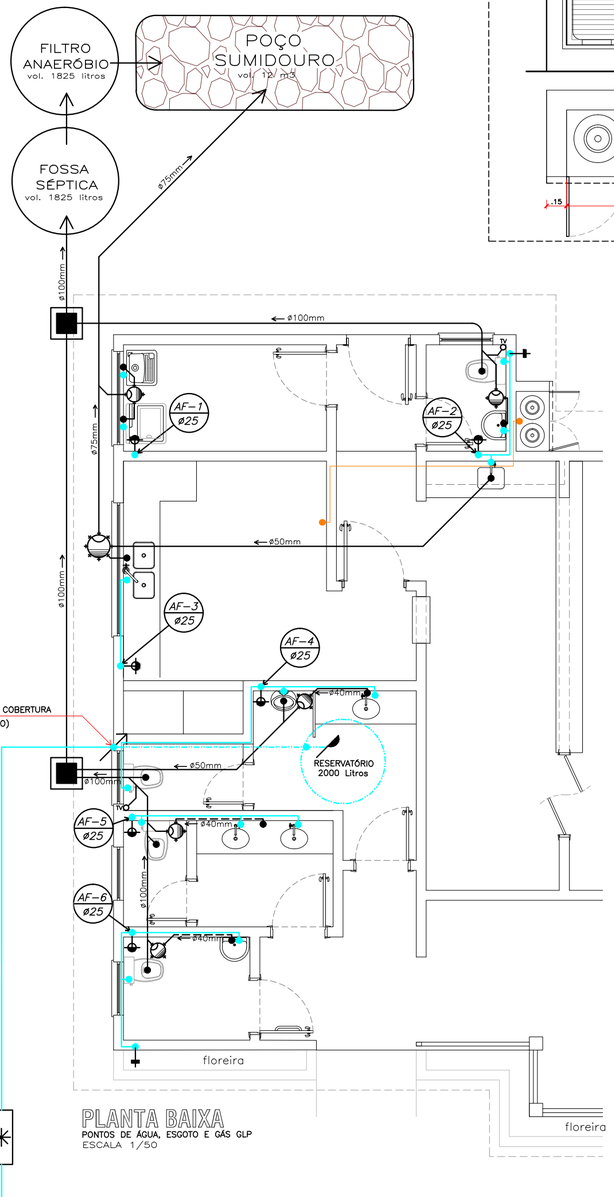

PLANTA BAIXA
PONTOS DE ÁGUA, ESGOTO E GÁS GLP
ESCALA 1/50

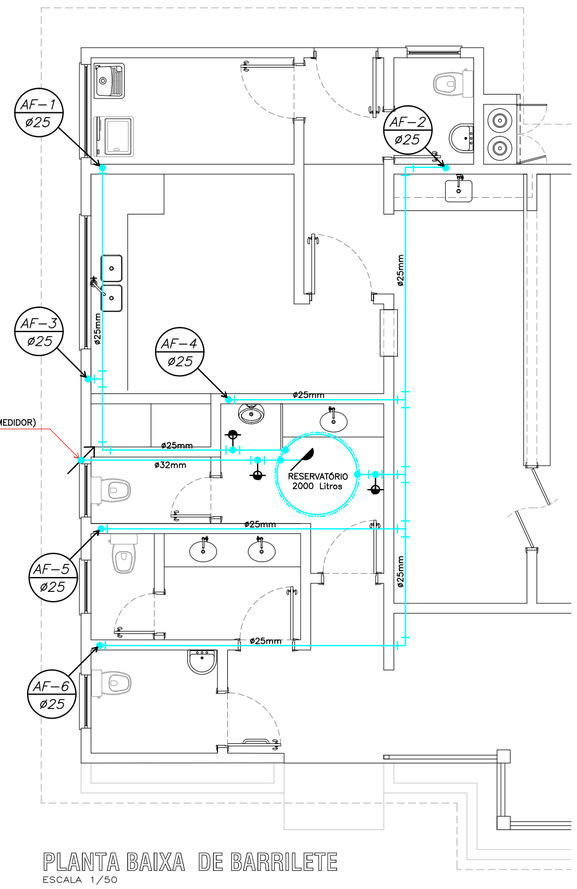

PLANTA BAIXA DE BARRILETE
ESCALA 1/50

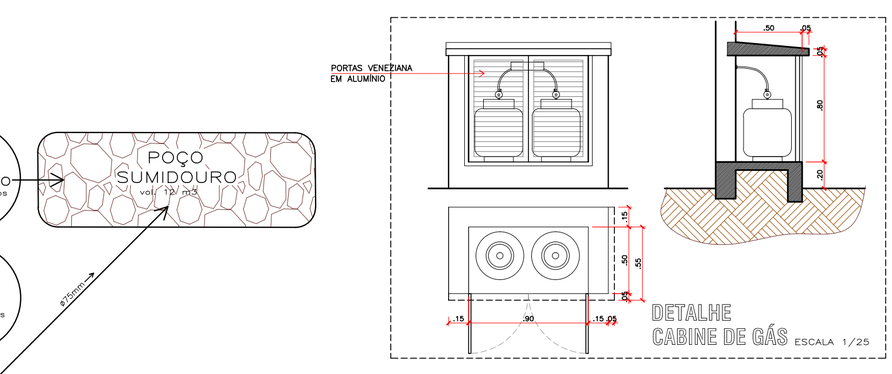

DETALHE CABINE DE GÁS ESCALA 1/25

ALTURA DOS PONTOS HIDRÁULICOS

SÍMBOLO	DENOMINAÇÃO	ALTURA (cm)
TJ 1/2"	PONTO DE ÁGUA PARA TORNEIRA DE JARDIM DE 1/2"	60
LV 1/2"	PONTO DE ÁGUA PARA LAVATÓRIO DE 1/2"	60
TAQ 1/2"	PONTO DE ÁGUA PARA TANQUE DE 1/2"	90
PIA 3/4"	PONTO DE ÁGUA PARA PIA DE COZINHA DE 3/4",	60 ou 110
CA 1/2"	PONTO DE ÁGUA PARA CAIXA DESCARGA ACOPLADA DE 1/2"	30
DC 1/2"	PONTO DE ÁGUA PARA DUCHA HIGIÊNICA DE 1/2"	30
CH 1/2"	PONTO DE ÁGUA PARA CHUVEIRO DE 1/2"	210
RP 3/4"	REGISTRO DE PRESSÃO PARA CHUVEIRO DE 3/4"	110
MIC 1/2"	PONTO DE ÁGUA PARA MICITÓRIO DE 1/2"	110
VD 3/4"	VÁLVULA DE DESCARGA PARA MICTÓRIO DE 3/4"	130
RG 3/4"	REGISTRO DE GAVETA DE 3/4"	30 ou 180
GA 1/2"	PONTO DE GÁS GLP 1/2",	40

LEGENDA HIDROSSANITÁRIO

SÍMBOLO	DENOMINAÇÃO	DIMENSÃO
	TUBO DE VENTILAÇÃO (TV)	ø40 mm
	PONTO DE GÁS	–
	PONTO DE ESGOTO	ø40 mm
	PONTO ÁGUA FRIA	–
	TORNEIRA BÓIA	
	RALO SIFONADO C/ GRELHA	ø150 mm
	CX DE GORDURA	ø250 mm
	COLUNA DE ÁGUA FRIA (C.A.F.)	INDICADA
	TORNEIRA DE JARDIM	–
	REGISTRO	–
	ÁGUA FRIA – DIRETA	INDICADA
	ÁGUA FRIA – TUBULAÇÃO AÉREA	INDICADA
	CAIXA DE INSPEÇÃO	600 x 600 mm
	HIDRÔMETRO	–

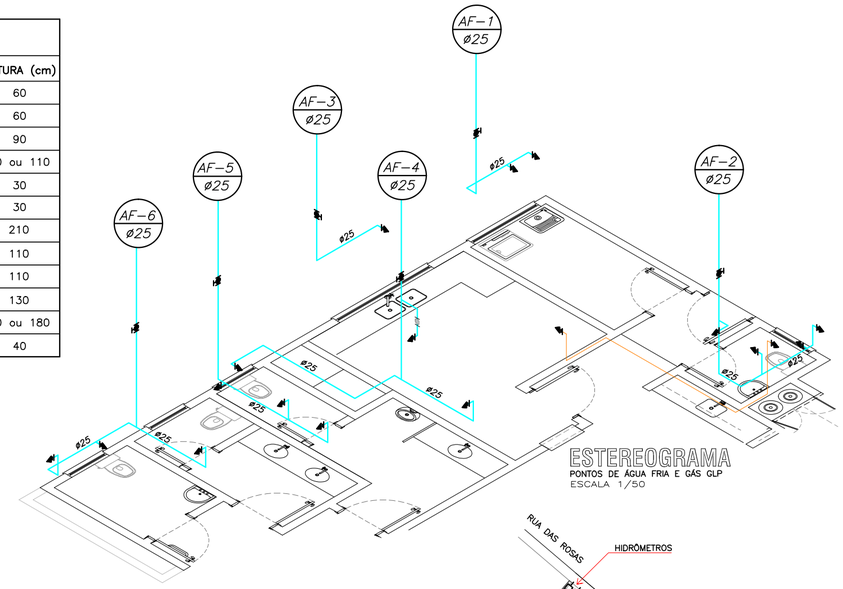

ESTEREOGRAMA
PONTOS DE ÁGUA FRIA E GÁS GLP
ESCALA 1/50

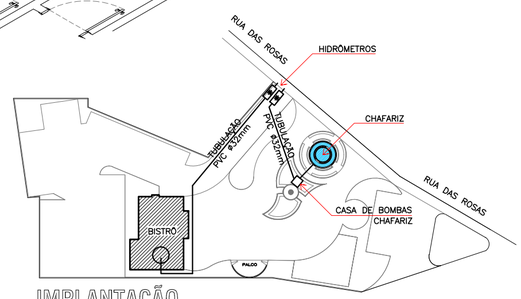

IMPLANTAÇÃO
SEM ESCALA

projetta arquitetura
PROJETTA ARQUITETURA EIRELE–ME / Cnpj 27.864.703/0001–14
RUA MOROM, 1340 – BAIRRO PETRÓPOLIS / PASSO FUNDO – RS
CEP 99051–400 / Fone: (54) 3312–0132 / 99984–2537
E–mail grando.ivan@gmail.com

Obra **PRAÇA / BISTRÔ**
Endereço: Rua das Rosas, 80 / Barra do Rio Azul–RS
Proprietário:
PREFEITURA MUNICIPAL DE BARRA DO RIO AZUL

Resp.Técnico
Ivan Cézar Grando
ARQUITETO E URBANISTA
CAU–RS nº A33449–9
Declaro que as informações contidas no projeto atendem as normas e legislações vigentes.

Projeto **PROJETO HIDRO SANITÁRIO**

Assunto **PLANTA BAIXA**

Desenho	Escala	Data	Revisão	Prancha
Ivan	1/50	SET/2021	00	01/01

DIREITOS AUTORAIS RESERVADOS CONFORME ARTIGO 184 DO CÓDIGO PENAL, LEI 5.988 DO CÓDIGO CIVIL.