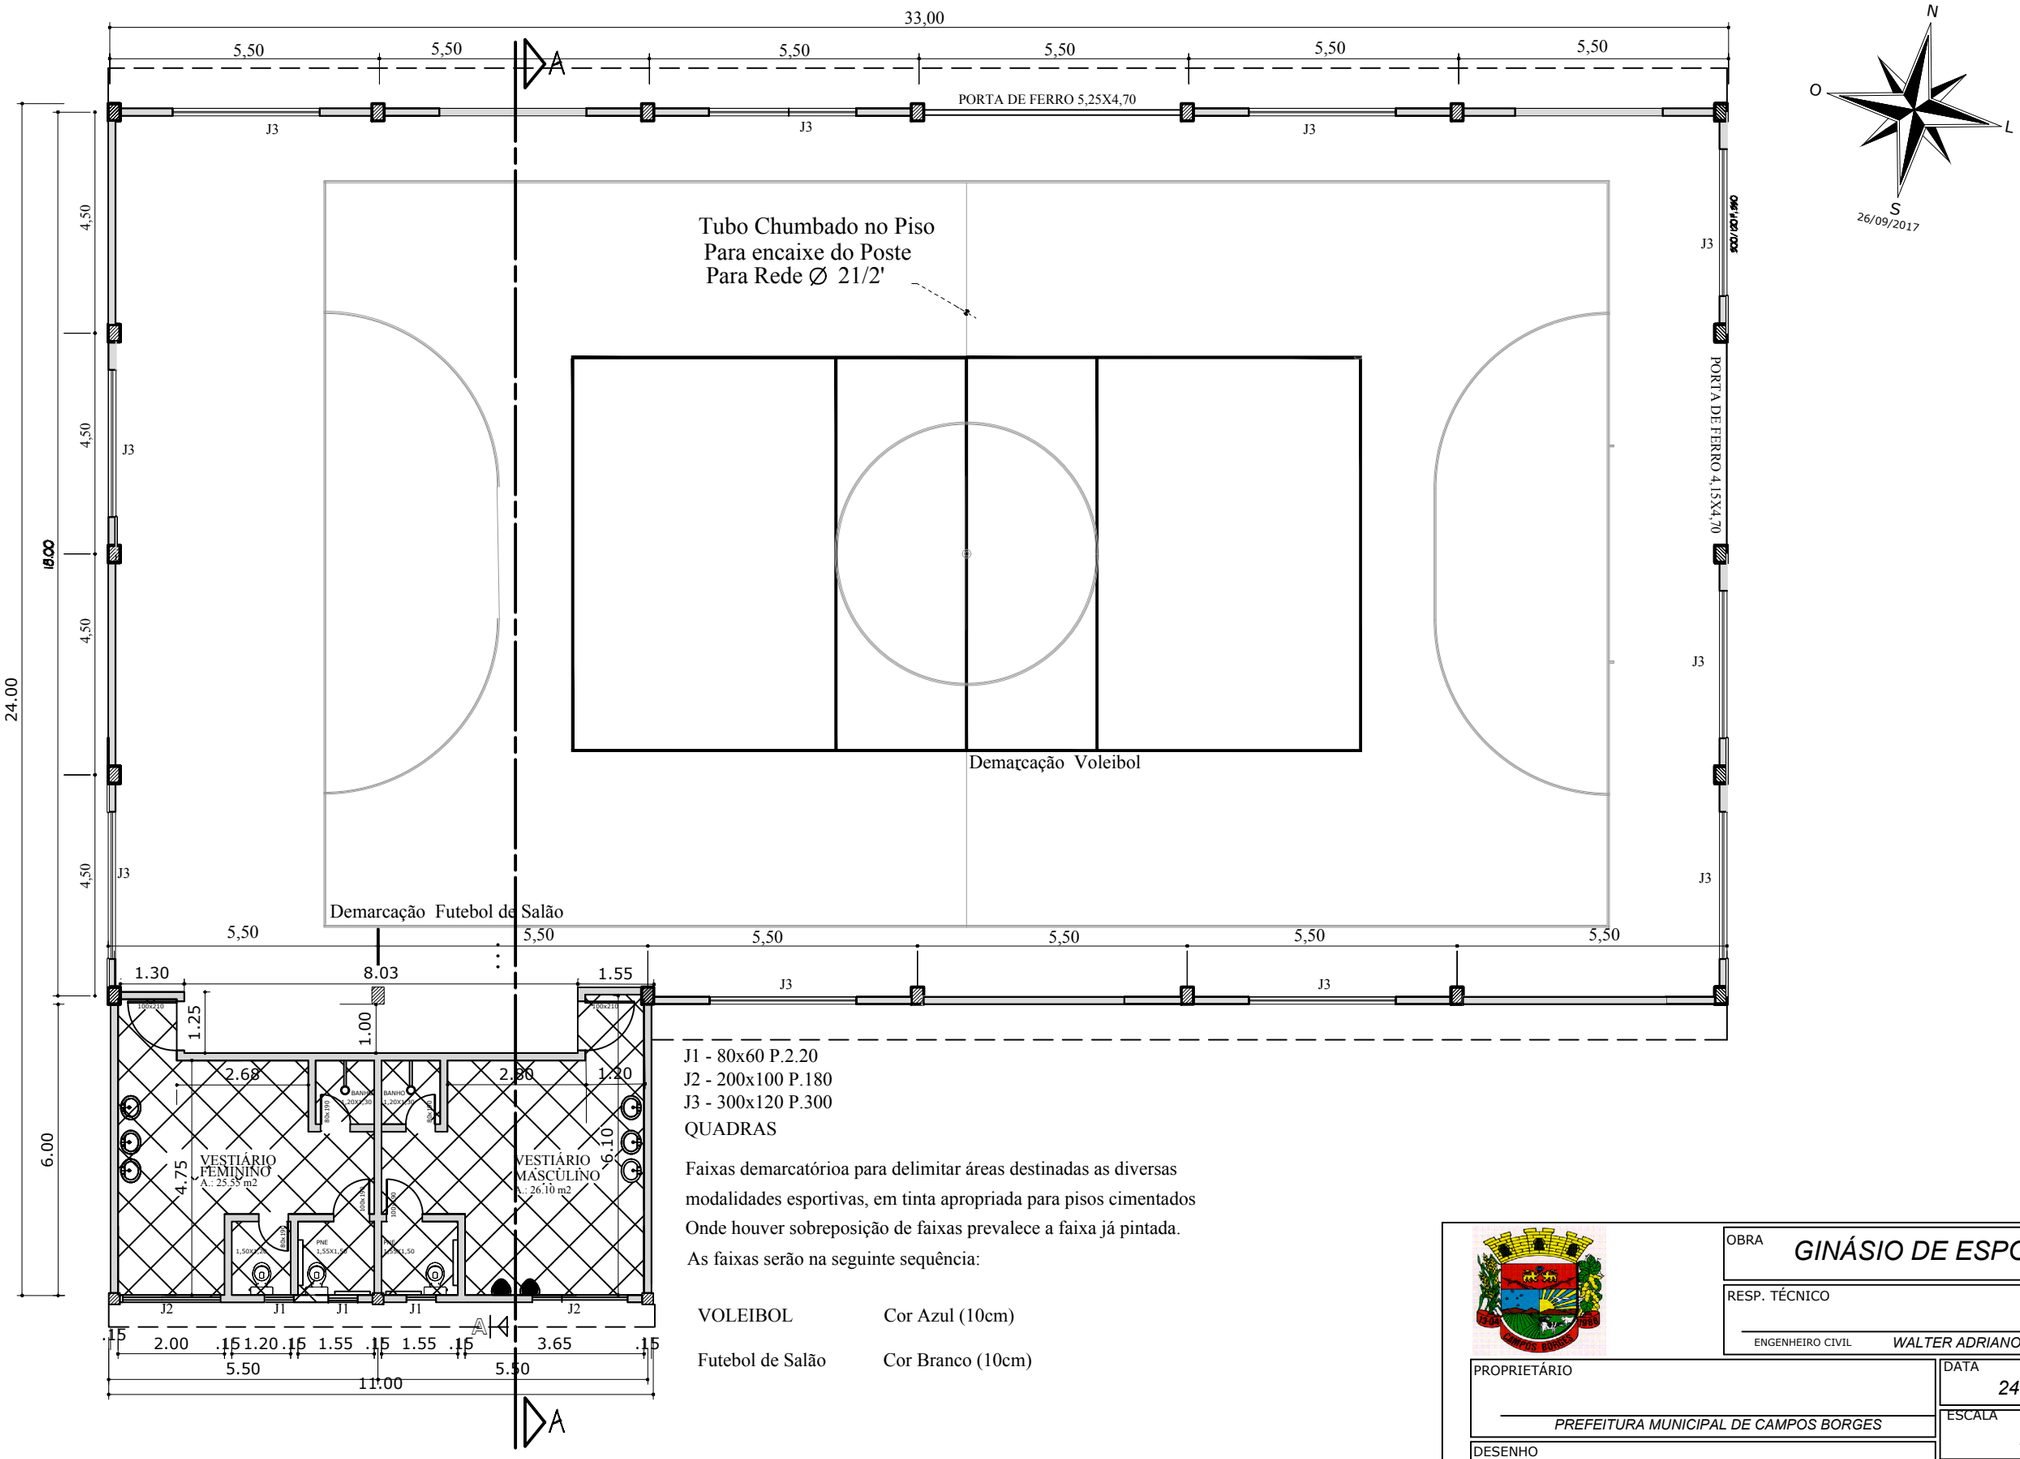

J1 - 80x60 P.2.20
J2 - 200x100 P.180
J3 - 300x120 P.300
QUADRAS

Faixas demarcatórioa para delimitar áreas destinadas as diversas modalidades esportivas, em tinta apropriada para pisos cimentados
Onde houver sobreposição de faixas prevalece a faixa já pintada.
As faixas serão na seguinte sequência:

VOLEIBOL	Cor Azul (10cm)
Futebol de Salão	Cor Branco (10cm)

OBRA
GINÁSIO DE ESPORTES

RESP. TÉCNICO
ENGENHEIRO CIVIL — WALTER ADRIANO ZARPELLON — Crea - RS 62 194

PROPRIETÁRIO
PREFEITURA MUNICIPAL DE CAMPOS BORGES

DESENHO
PLANTA BAIXA

DATA
24 / 10 / 2017

DESENHO
ANELISE

ESCALA
1 / 125

PRANCHA
02

ÁREA
658,00m2