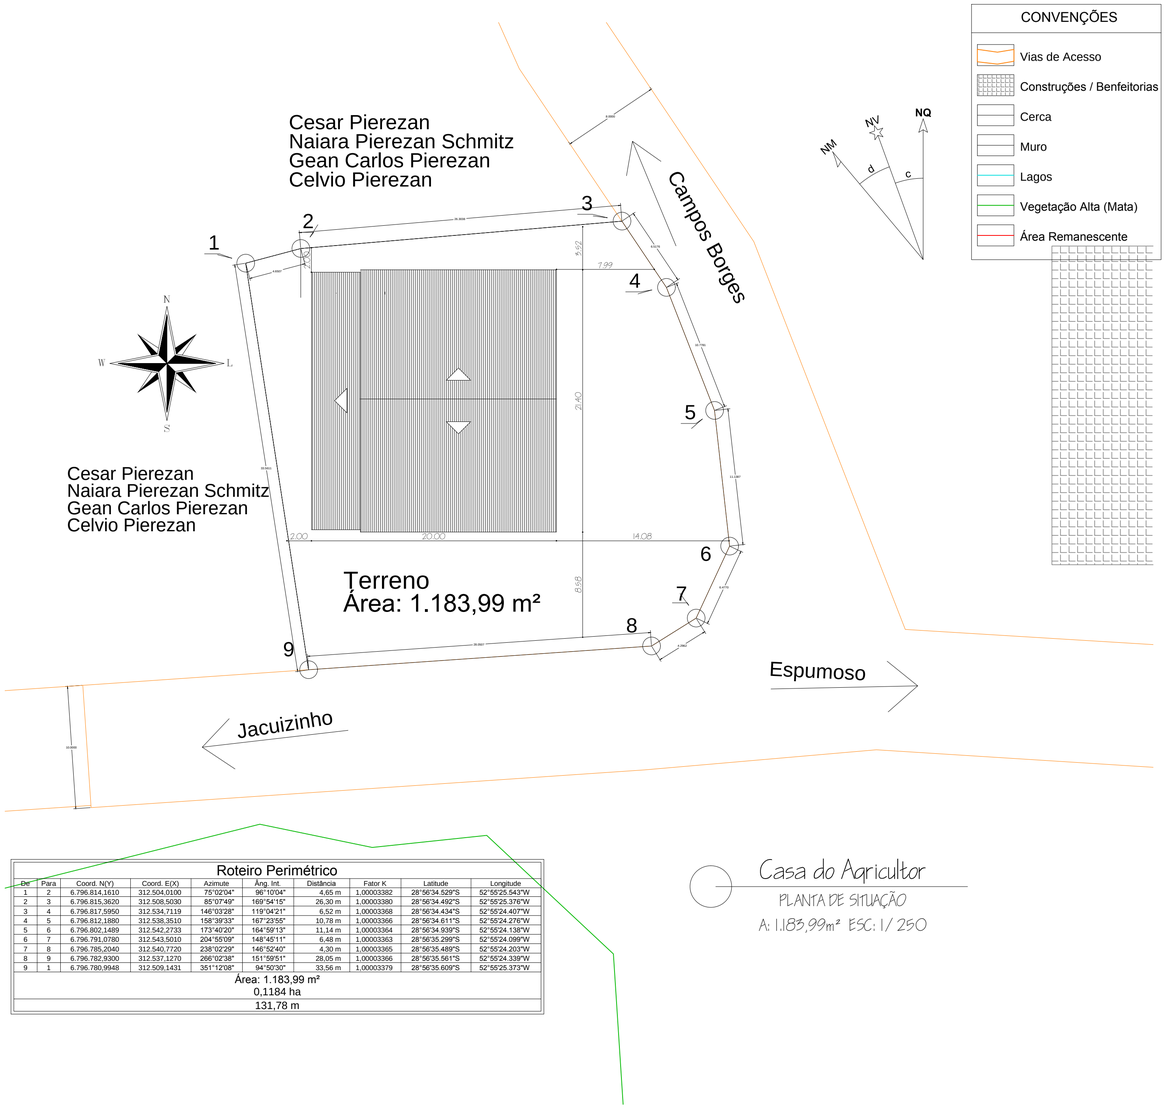

Roteiro Perimétrico									
De	Para	Coord. N(Y)	Coord. E(X)	Azimute	Ång. Int.	Distância	Fator K	Latitude	Longitude
1	2	6.796.814,1610	312.504,0100	75°02'04"	96°10'04"	4,65 m	1,00003382	28°56'34.529"S	52°55'25.543"W
2	3	6.796.815,3620	312.508,5030	85°07'49"	169°54'15"	26,30 m	1,00003380	28°56'34.492"S	52°55'25.376"W
3	4	6.796.817,5950	312.534,7119	146°03'28"	119°04'21"	6,52 m	1,00003368	28°56'34.434"S	52°55'24.407"W
4	5	6.796.812,1880	312.538,3510	158°39'33"	167°23'55"	10,78 m	1,00003366	28°56'34.611"S	52°55'24.276"W
5	6	6.796.802,1489	312.542,2733	173°40'20"	164°59'13"	11,14 m	1,00003364	28°56'34.939"S	52°55'24.138"W
6	7	6.796.791,0780	312.543,5010	204°55'09"	148°45'11"	6,48 m	1,00003363	28°56'35.299"S	52°55'24.098"W
7	8	6.796.785,2040	312.540,7720	238°02'29"	146°52'40"	4,30 m	1,00003365	28°56'35.489"S	52°55'24.203"W
8	9	6.796.782,9300	312.537,1270	266°02'38"	151°59'51"	28,05 m	1,00003366	28°56'35.561"S	52°55'24.339"W
9	1	6.796.780,9948	312.509,1431	351°12'08"	94°50'30"	33,56 m	1,00003379	28°56'35.609"S	52°55'25.373"W
Área: 1.183,99 m²									
0,1184 ha									
131,78 m									

Casa do Agricultor
PLANTA DE SITUAÇÃO
A: 1.183,99m² ESC: 1/ 250

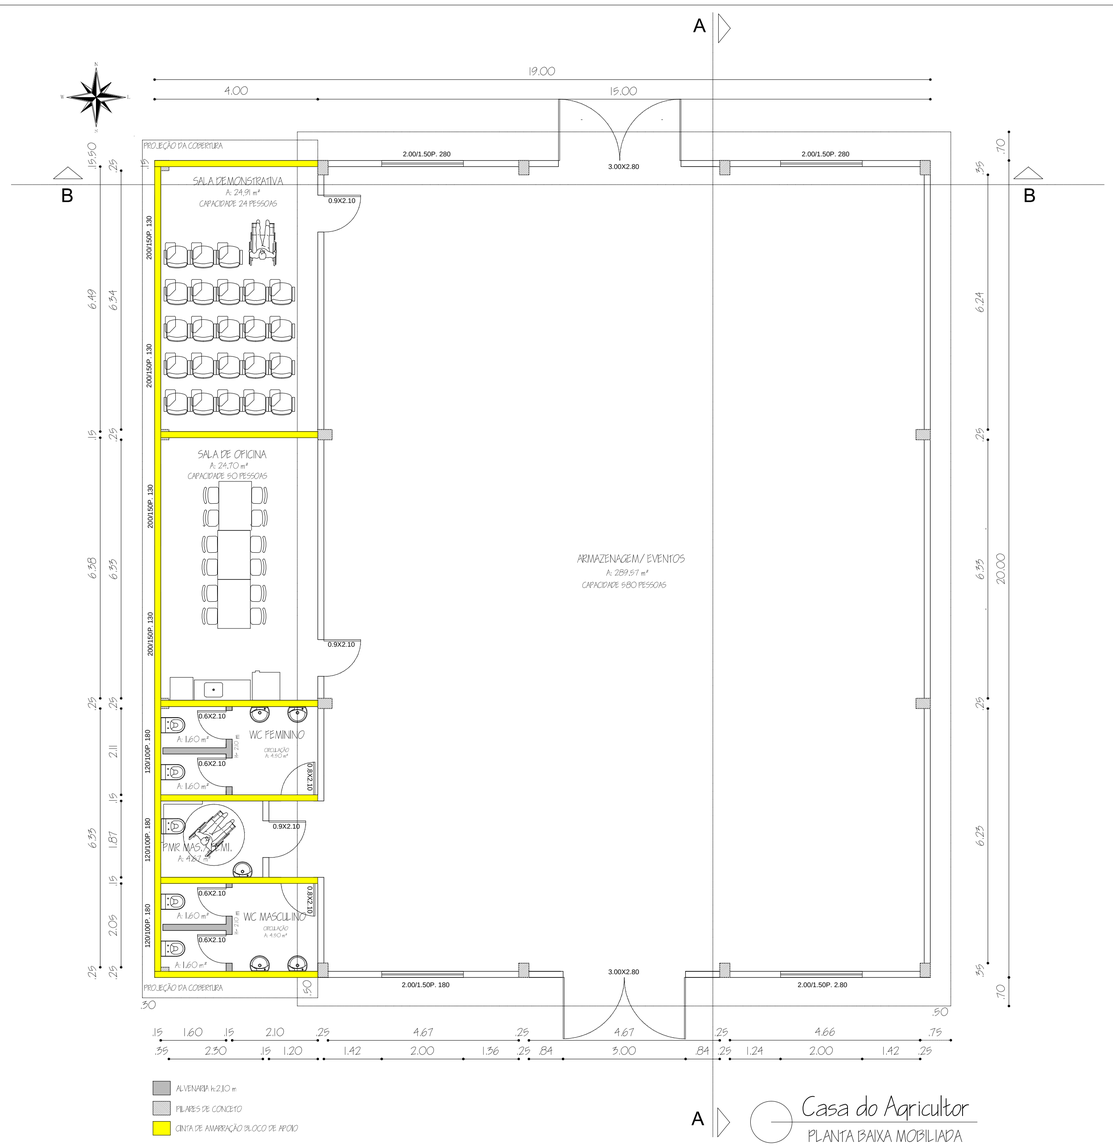

Casa do Agricultor
PLANTA BAIXA MOBILIADA
A: 380 m² ESC: 1/ 75

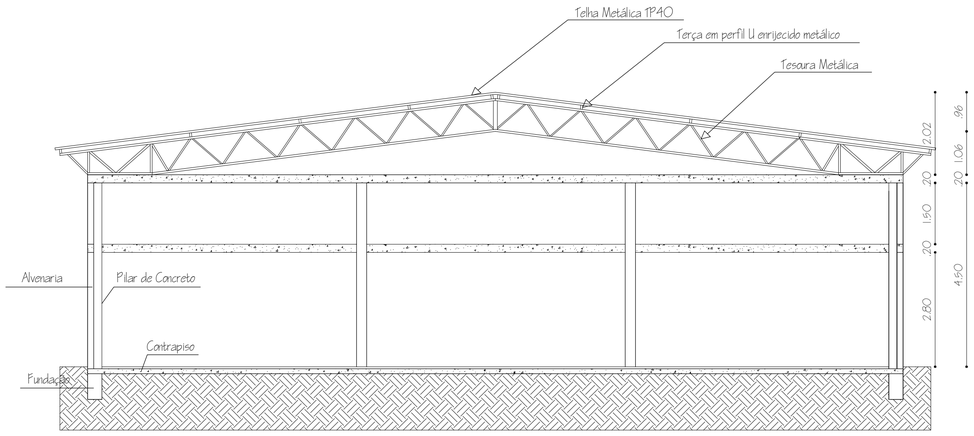

Casa do Agricultor
CORTE A'A
A: 380 m² ESC: 1/ 75

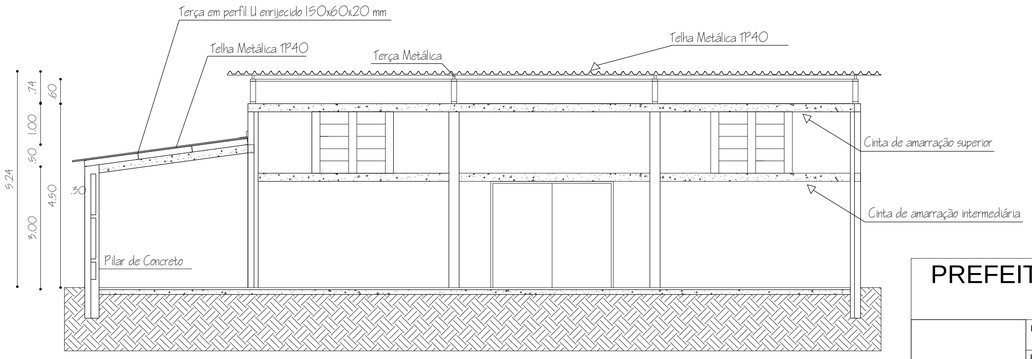

Casa do Agricultor
CORTE B'B
A: 380 m² ESC: 1/ 75

PREFEITURA MUNICIPAL DE ESPUMOSO
DEPARTAMENTO DE ENGENHARIA

	PROPRIETÁRIO: Município de Espumoso / RS	DATA: ABRIL/2018
	ENDEREÇO: Serra dos Engenhos , Espumoso RS	ESCALA: 1/75
	NOME DA OBRA: Casa do Agricultor da Serra dos Engenhos	AREA TOTAL: 380 m²
	PROPRIETÁRIO	RESPONSÁVEL TÉCNICO

PRANCHA 2/3