



35

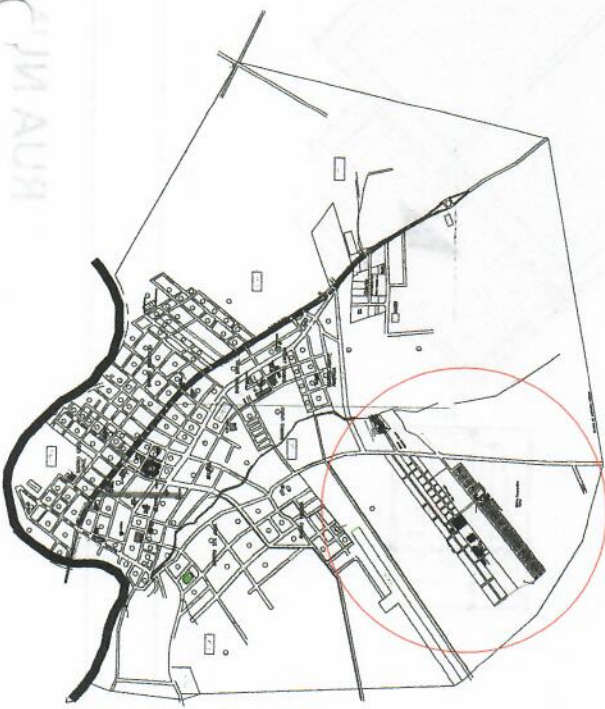

Localização no Perímetro Urbano

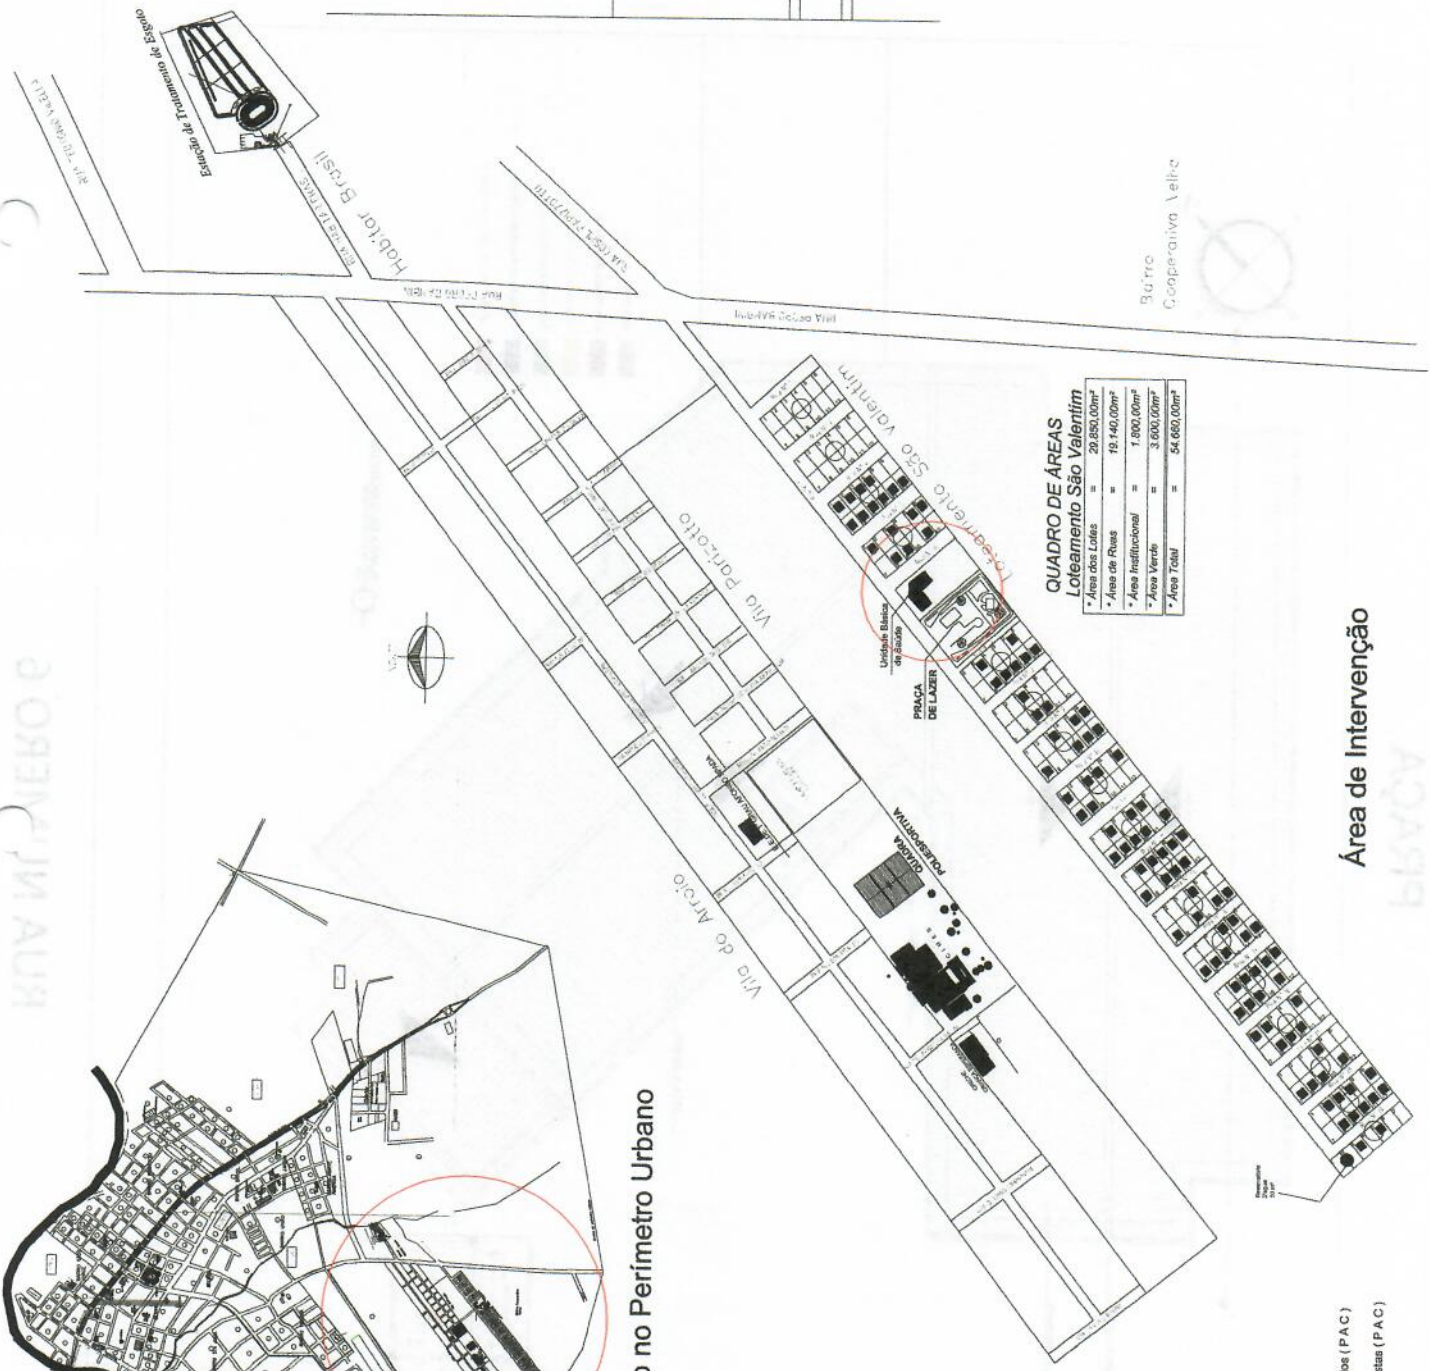

QUADRO DE ÁREAS
Loteamento São Valentim

* Área dos Lotes	=	20.850,00m ²
* Área de Ruas	=	19.140,00m ²
* Área Institucional	=	1.000,00m ²
* Área Verde	=	3.000,00m ²
* Área Total	=	54.000,00m ²

- da
- Área da Poligonal de Intervenção
- Equipamentos Urbanos Existentes
- Novos Equipamentos Urbanos Propostos (P.A.C.)
- Novas Edificações Residenciais Propostas (P.A.C.)

PROPRIETÁRIO: PREFEITURA MUNICIPAL DE ESPUMOSO
INSCRIÇÃO: 27/500
BARRIO COOPERATIVA VELHA, ESPUMOSO - RS.
NOME DA OBRA: AMPLIAÇÃO E REFORMA DA ESP. RENÉ BACCIN
ÁREA TOTAL: 35,35 m²
PROPRIETÁRIO: RESPONSÁVEL TÉCNICO

DATA: MAIO / 2023
ESCALA: 1/500
ÁREA TOTAL: 1/1000 1/3000


PREFEITURA MUNICIPAL DE ESPUMOSO

1/5


334 D


RUA CENIRA STRELOW BERTOLO

PRAÇA

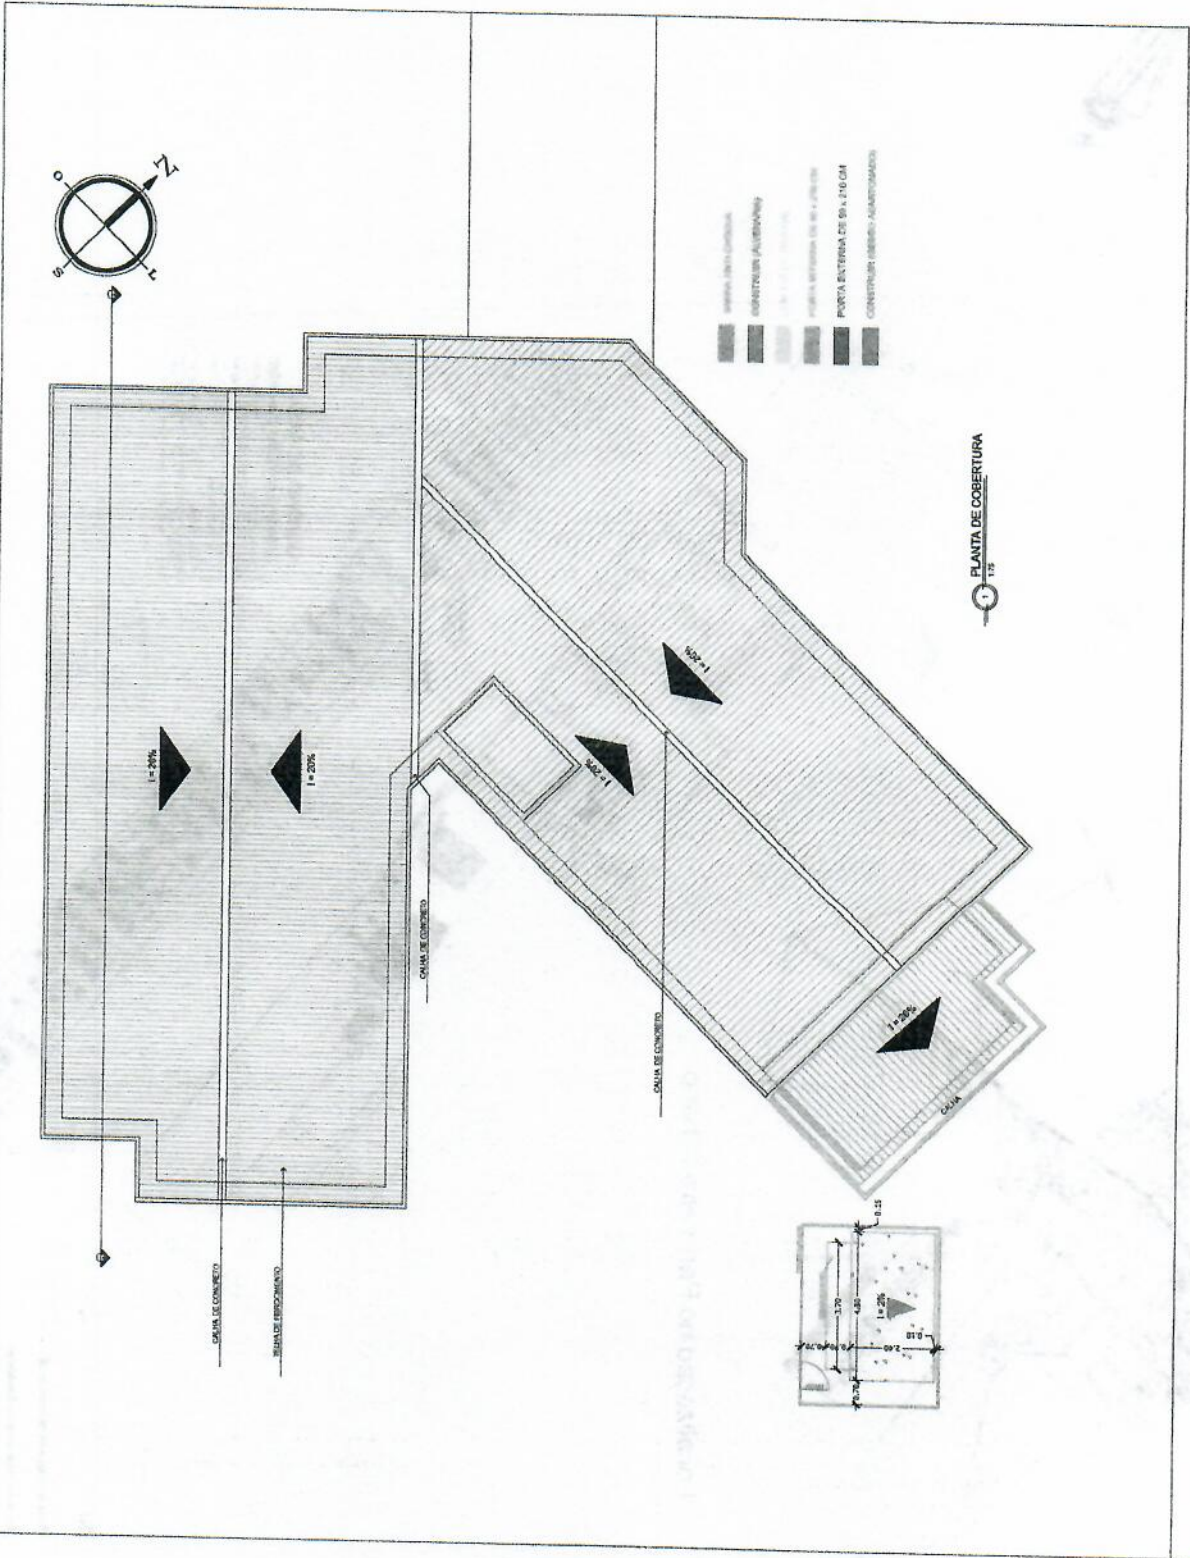

RUA NÚMERO 6

 Prefeitura Municipal de Espumoso	DATA	MAIO / 2023
	PROPOSTA	PROJETO
R. CENIRA STRELOW BERTOLO, LOT. SÃO VALENTIM, BAIRRO COOPERATIVA VELHA, ESPUMOSO - RS.	ÁREA TOTAL	35,55 m ²
AMPLIAÇÃO E REFORMA DA ESF RENÉ BACON	PROPOSTA	2/5
PROPRIETÁRIO: _____ REPRESENTANTE: _____		

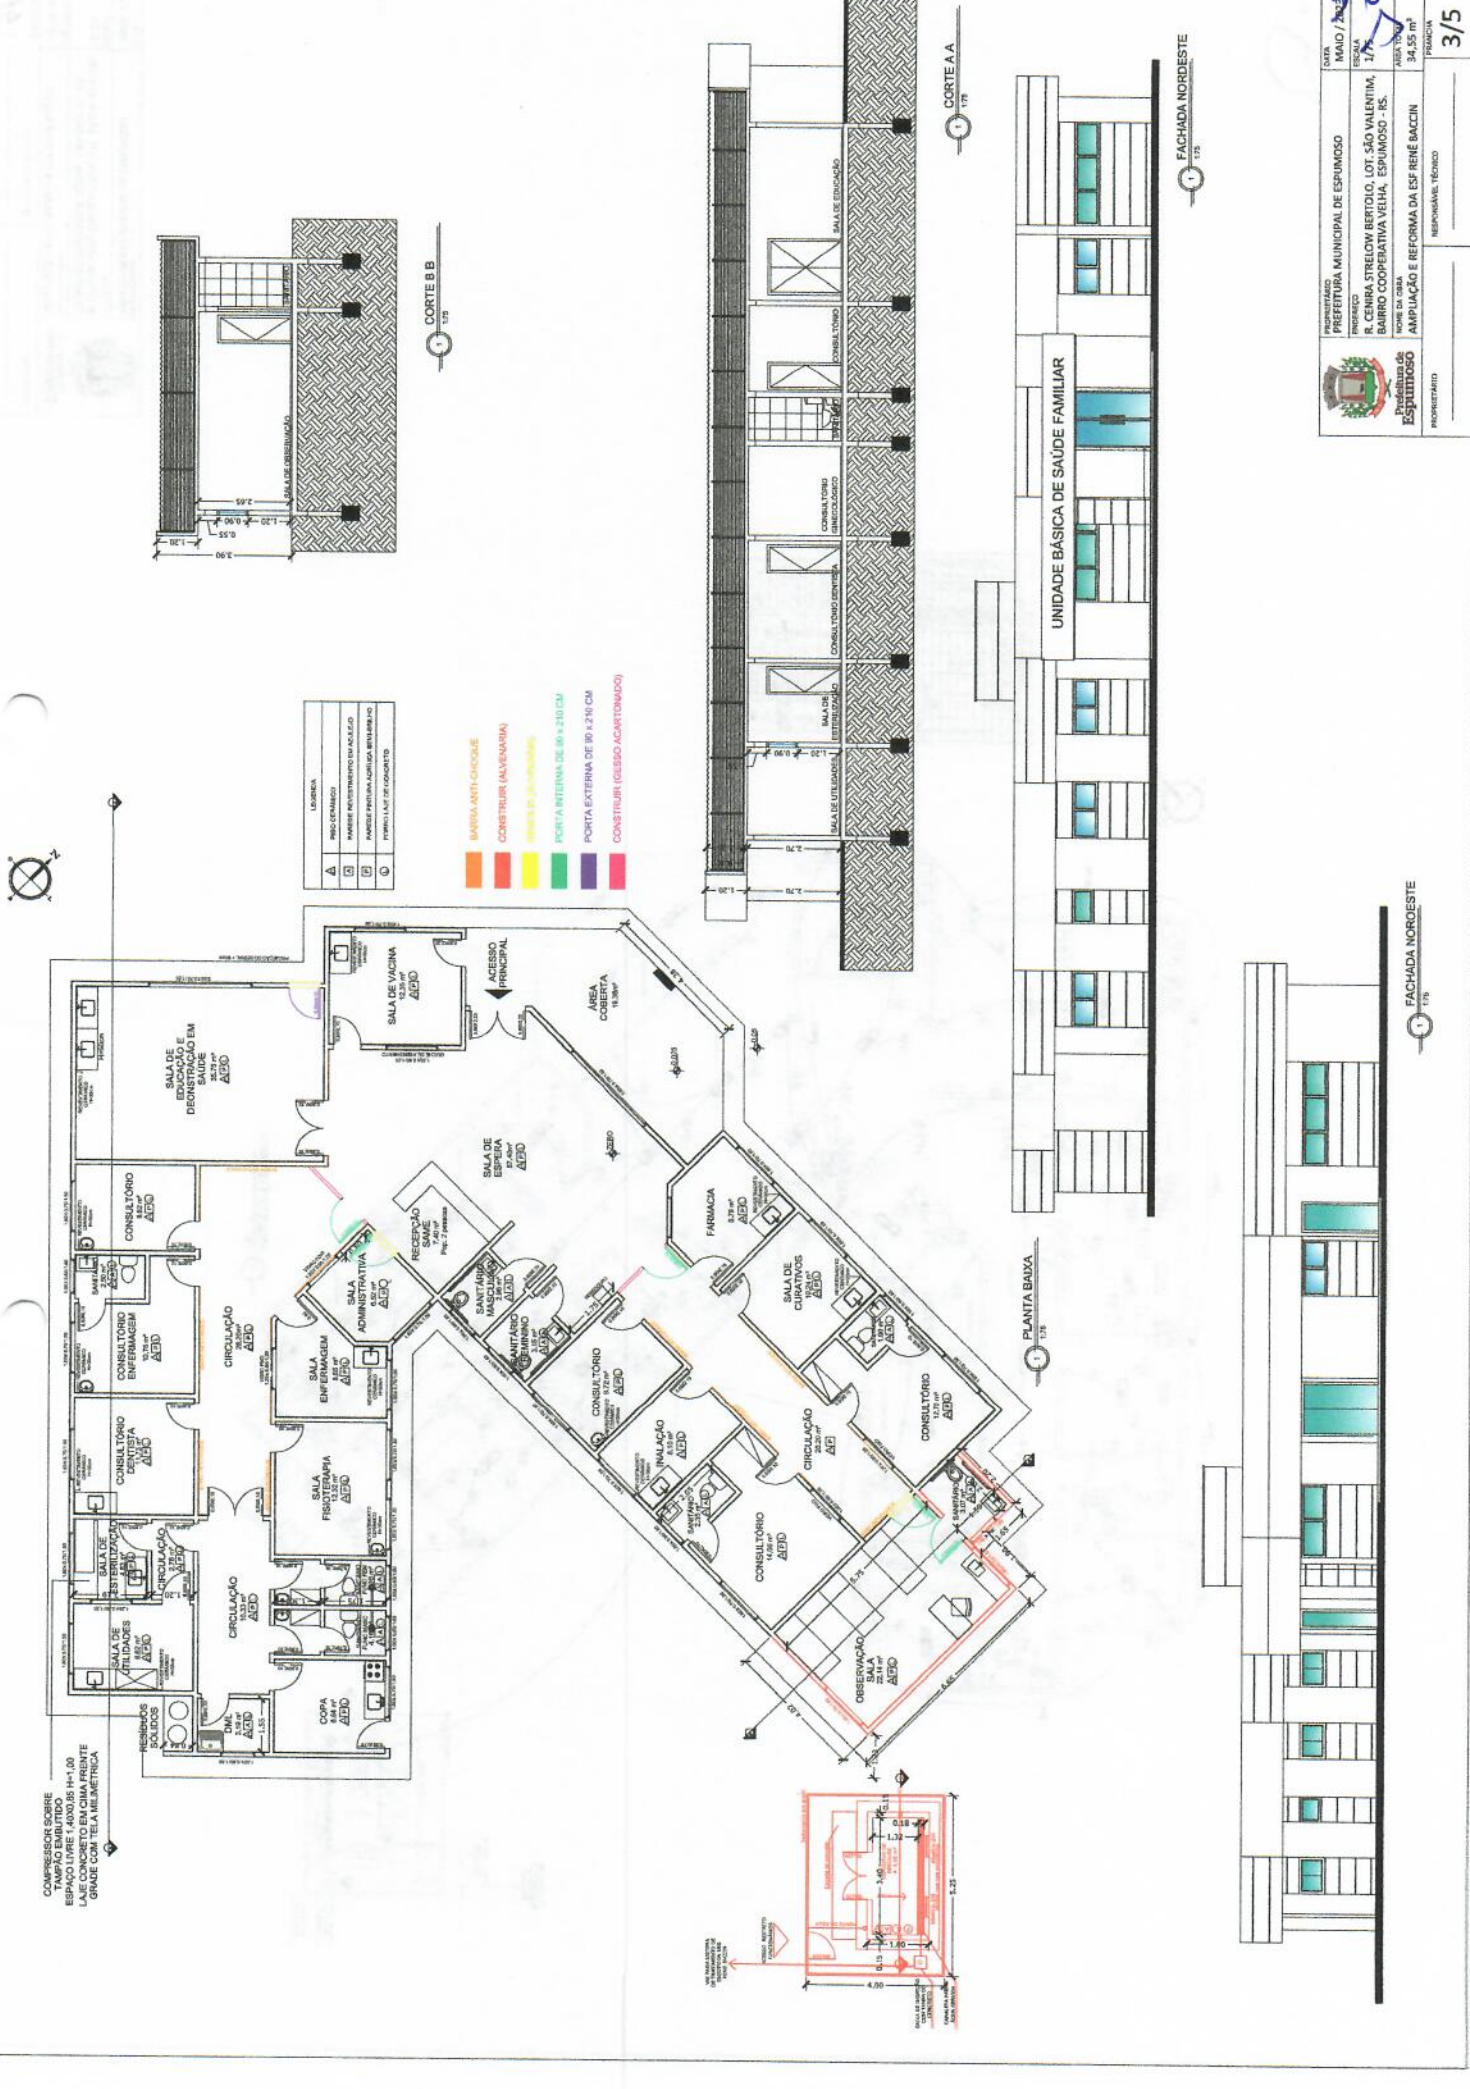

COMPRESSOR SOBRE ESPAÇO LIVRE 1400,05 (14-120) LAJE CONCRETO EM CHIA FRENTE GRADE COM TELA METRICA

LUMINARIA	
A	INDIC-REMEDIADO
B	MANEIR-MONTADO EM MALLADO
C	PARADE-PAVIA-AGRICOLA-RELA-RETO
D	PIRELLI-LAC-DE-CONCRETO

- BARRELA ANTI-CHOQUE
- CONSTRUÇÃO (ALVENARIA)
- REDE DE DRENAGEM
- PORTA INTERNA DE 99 x 210 CM
- PORTA EXTERNA DE 99 x 210 CM
- CONSTRUÇÃO (GESSO ACANTONADO)


1. CORTE B B 1/75

1. CORTE A A 1/75


1. FACHADA NORDESTE 1/75

1. PLANTA BAIXA 1/75

1. FACHADA NORDESTE 1/75


 PREFEITURA MUNICIPAL DE ESPUMOSO
 R. CENIRA STRELOW BERTOLO, LOT. SÃO VALENTIM,
 BAIRRO COOPERATIVA VELHA, ESPUMOSO - RS.
 NOME DA OBRA: AMPLIAÇÃO E REFORMA DA ESF RENE BACCIN
 ÁREA TOTAL: 34,55 m²
 PROPRIETÁRIO: RESPONSÁVEL TÉCNICO
 DATA: MAIO / 2023
 ESCALA: 1/75
 FOLHA: 3/5


3616
D

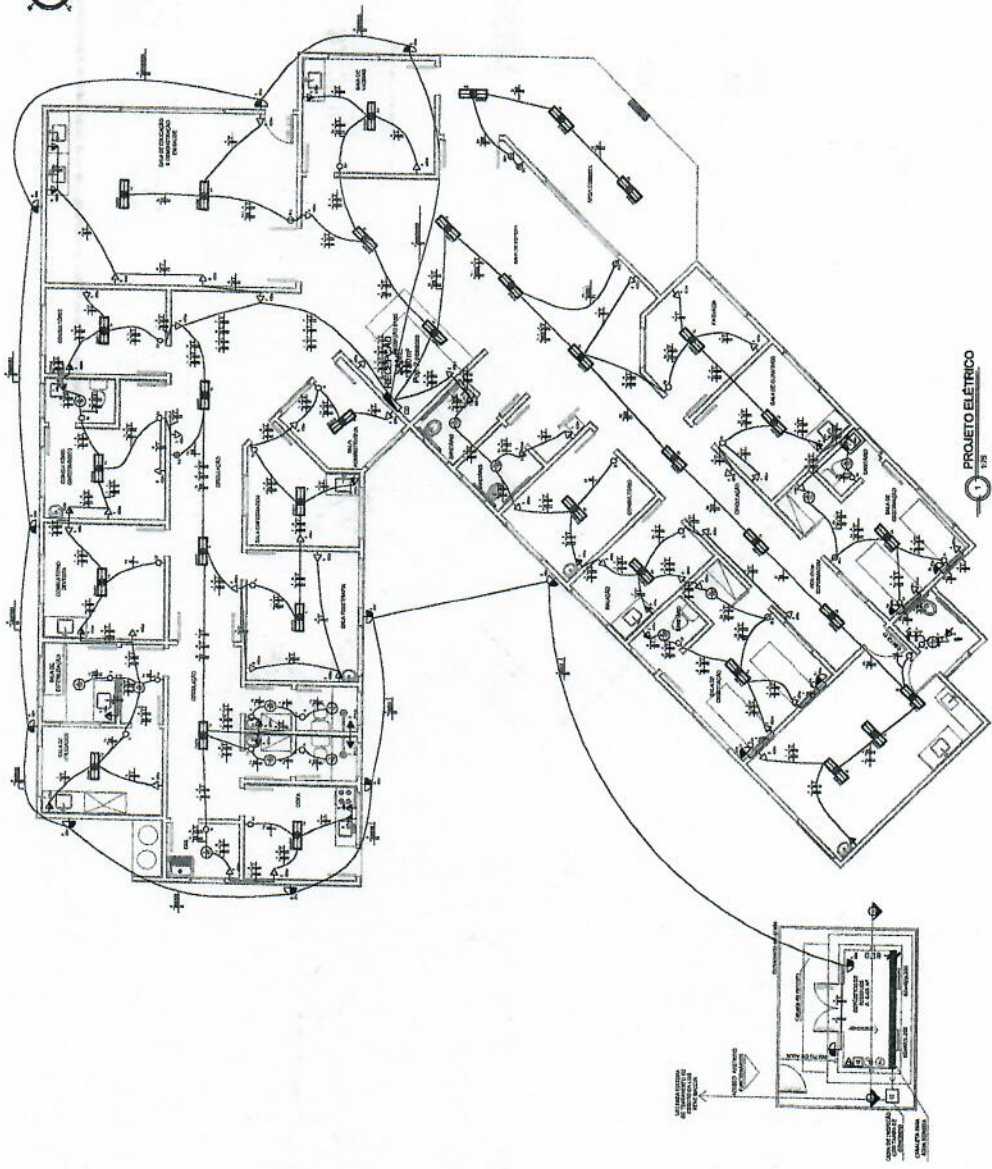



QUANTIDADE	DESCRIÇÃO	UNIDADE	VALOR UNITÁRIO	VALOR TOTAL
1
2
ABRIGADO	DESCRIÇÃO	UNIDADE	VALOR UNITÁRIO	VALOR TOTAL
1
2
PROJETO ELÉTRICO
1/12


PREFEITURA MUNICIPAL DE ESPUMOSO
 ENDEREÇO: R. CENIZA STRELOW BERTOLO, LOT. SÃO VALENTIM, BARRO COOPERATIVA VELHA, ESPUMOSO - RS.
 NOME DA OBRA: AMPLIAÇÃO E REFORMA DA ESF RENÉ BACCIN
 DATA: MAIO / 2023
 ESCALA: 1/75
 ÁREA TOTAL: 35,25 m²
 PROPRIETÁRIO: _____
 RESPONSÁVEL TÉCNICO: _____
 Nº: 4/5

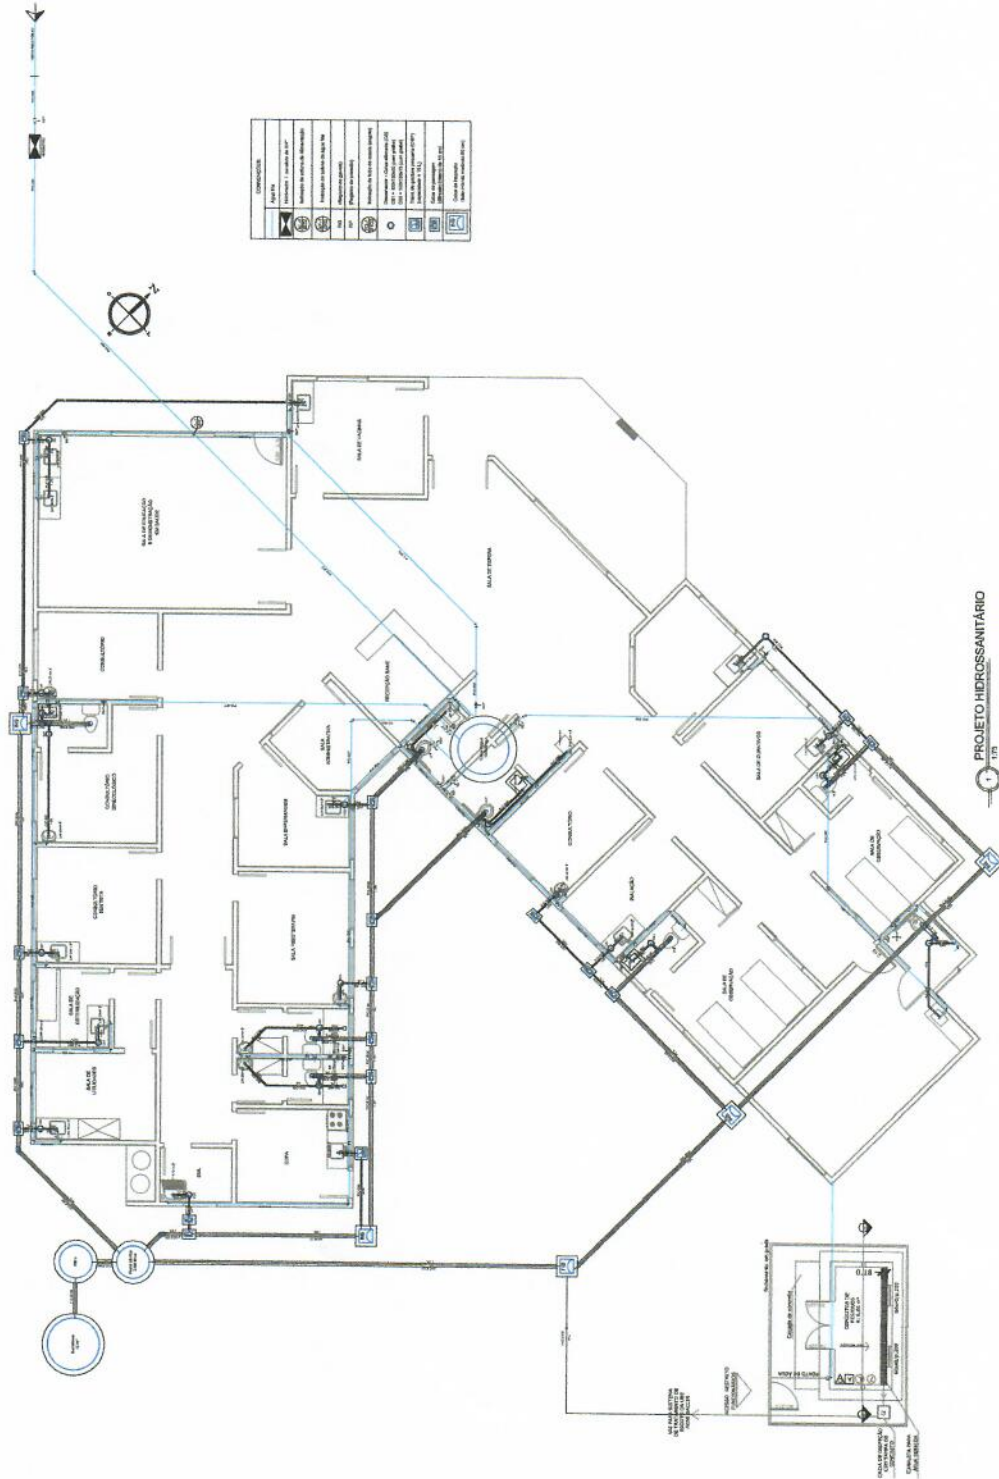

 Prefeitura de Espumoso PROPRIETÁRIO	PROPRIETÁRIO: PREFEITURA MUNICIPAL DE ESPUMOSO	DATA: MAIO / 2023
	ENDEREÇO: R. CENEA STRELOW BASTOLO, LOT. SÃO VALENTIM, BAIRRO COOPERATIVA VEIHA, ESPUMOSO - BS.	ESCALA: 1/75
NOME DA OBRA: AMPLIAÇÃO E REFORMA DA ESF RENE BACCIN	ÁREA TOTAL: 35,55 m²	RESPONSÁVEL TÉCNICO: _____
_____	_____	5/5