



0. Planta Baixa Térreo
Escala: 1:75

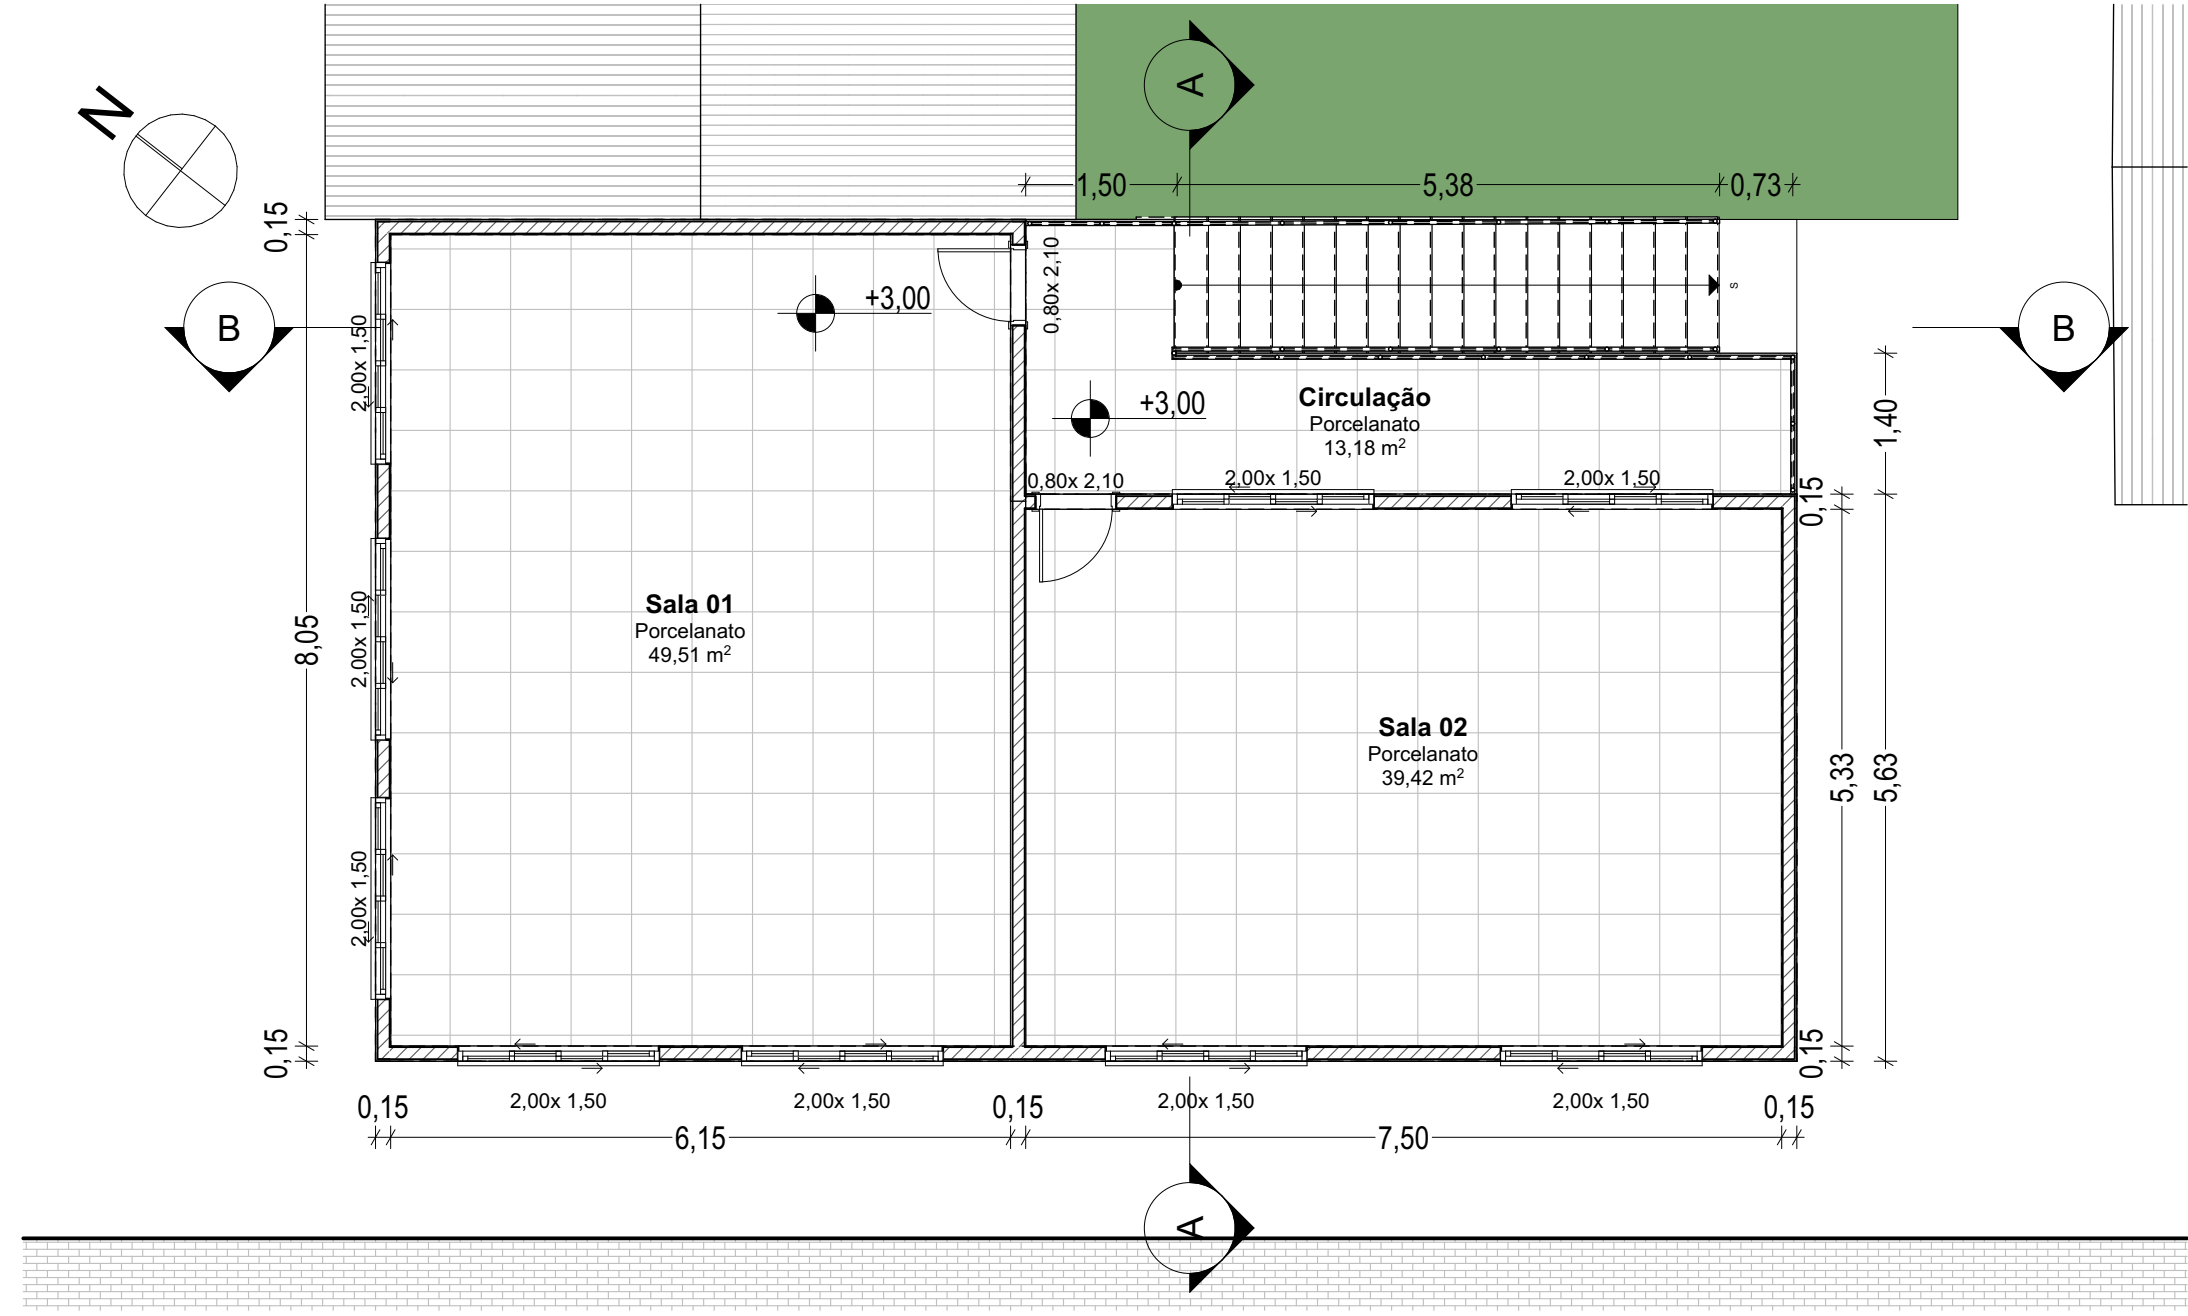


2. Planta Baixa 2º Pvlo
Escala: 1:75

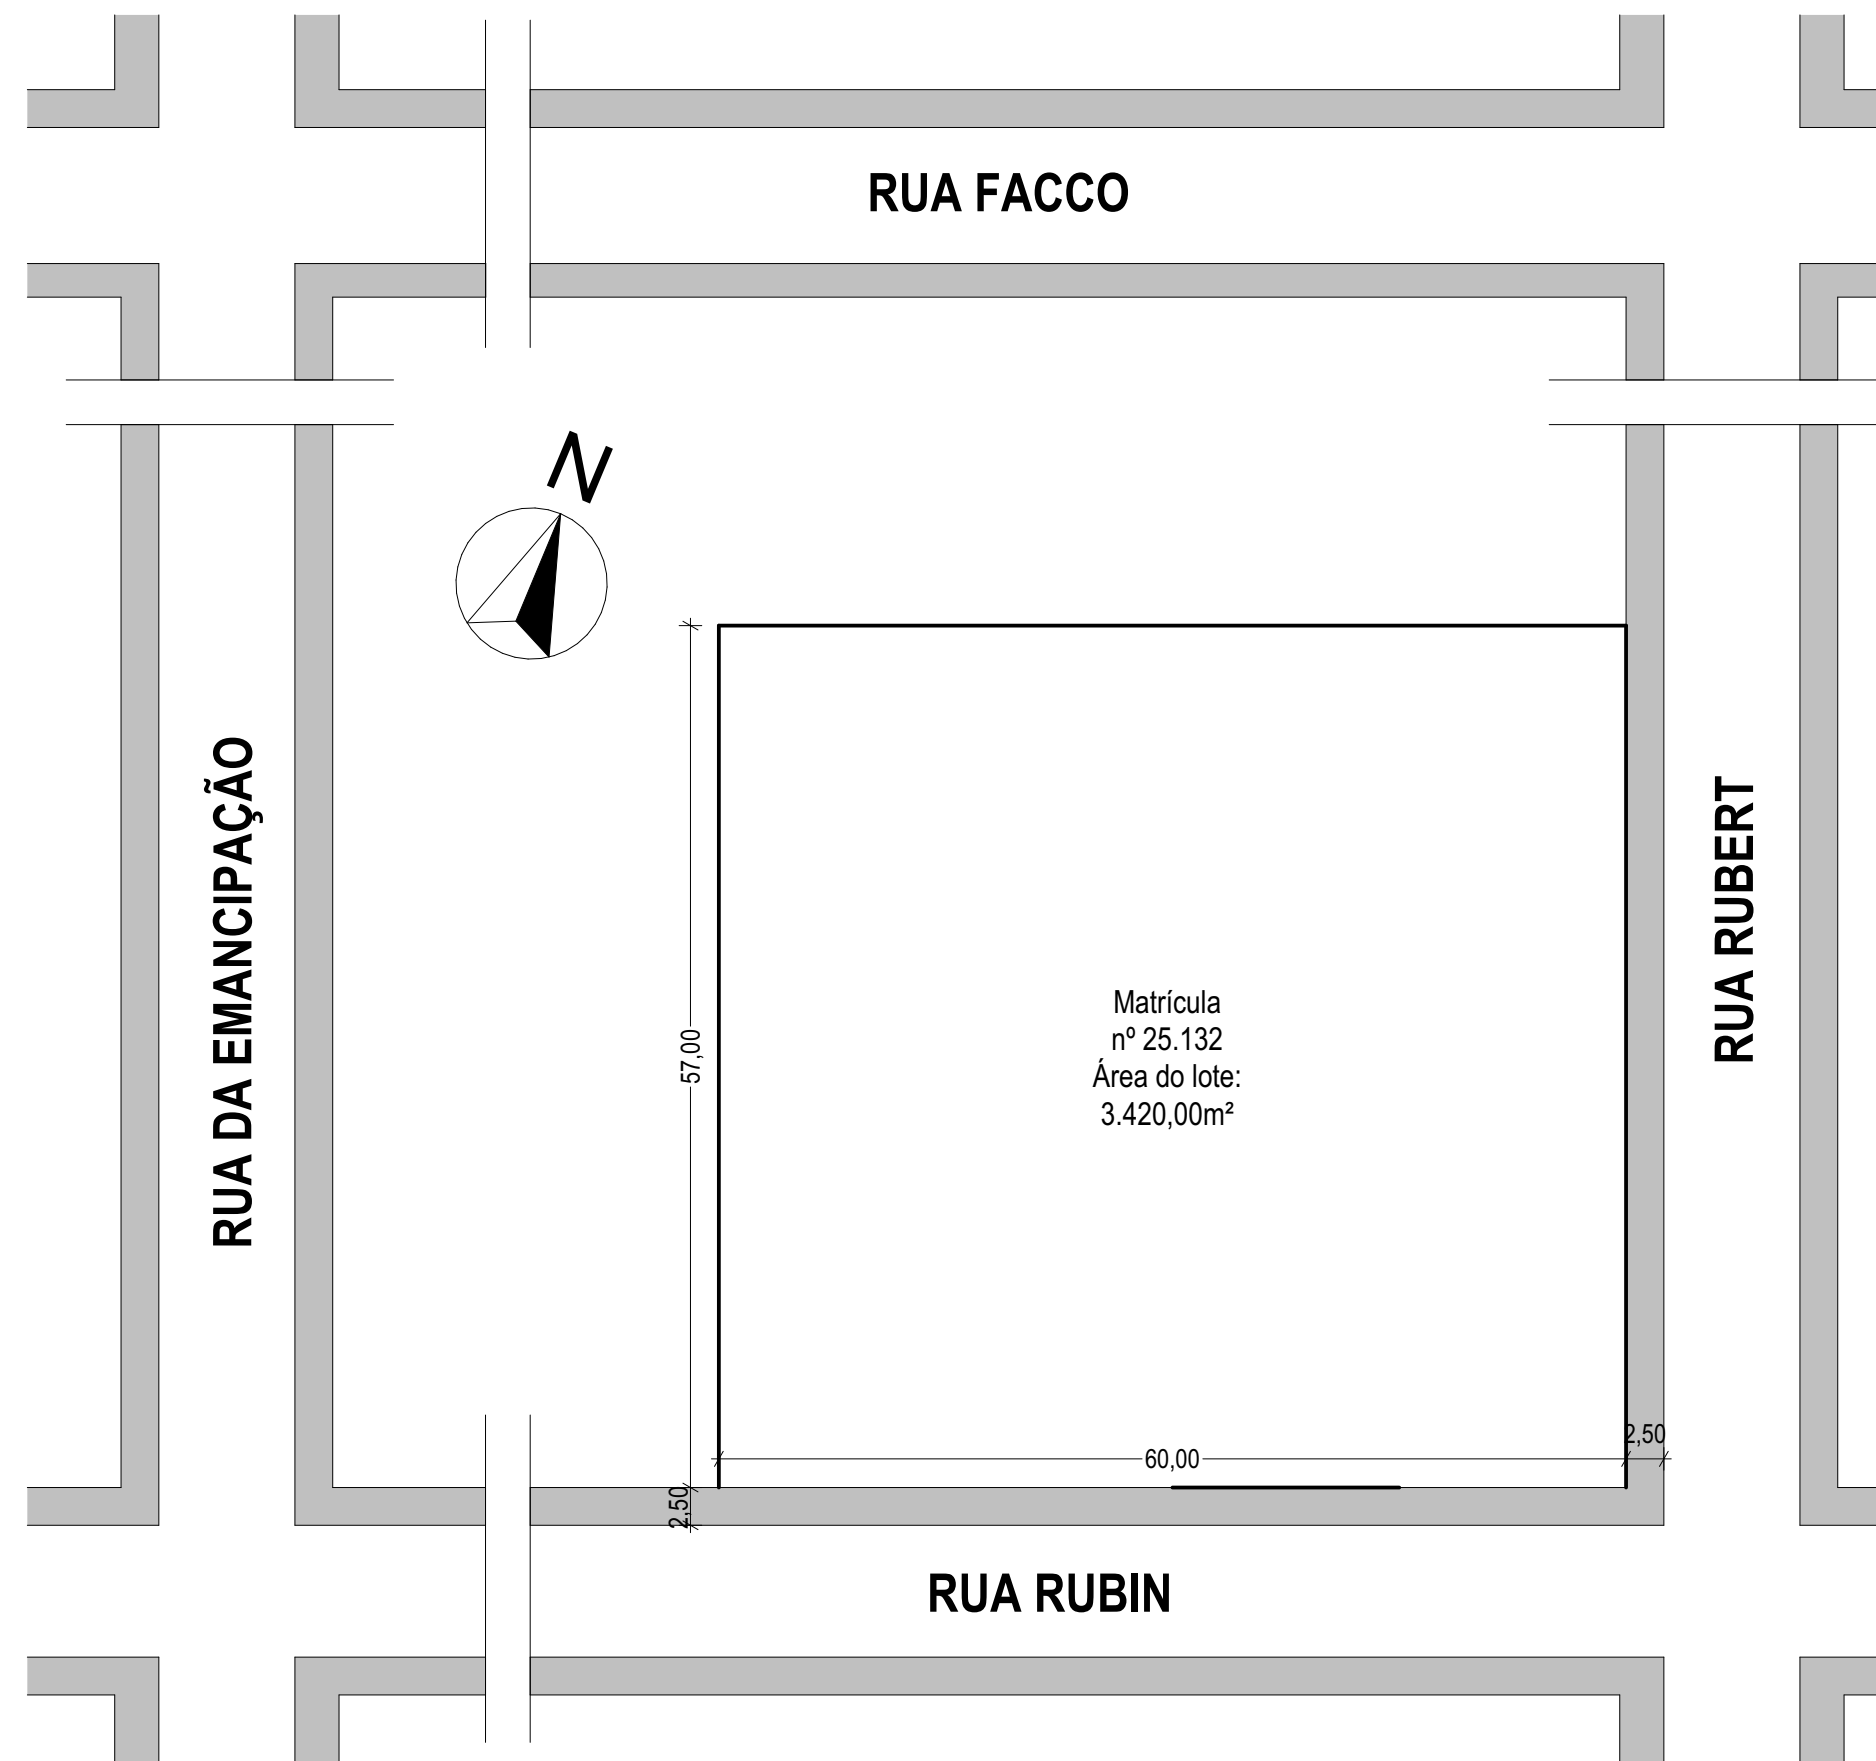


Planta Implantação
Escala: 1:500

PLANILHA DE REGIME URBANÍSTICO						
ZM 2	ÍNDICE DE APROVEITAMENTO		TAXA DE OCUPAÇÃO		ALTURA EM METROS	
	LEGISLAÇÃO	PROJETO	LEGISLAÇÃO	PROJETO	LEGISLAÇÃO	PROJETO
	3,5	0,679	80%	67,93%	Livre	6,0m
CONF. ART. 12 DA LC-023/22						
29 - EDUCAÇÃO E CULTURA						

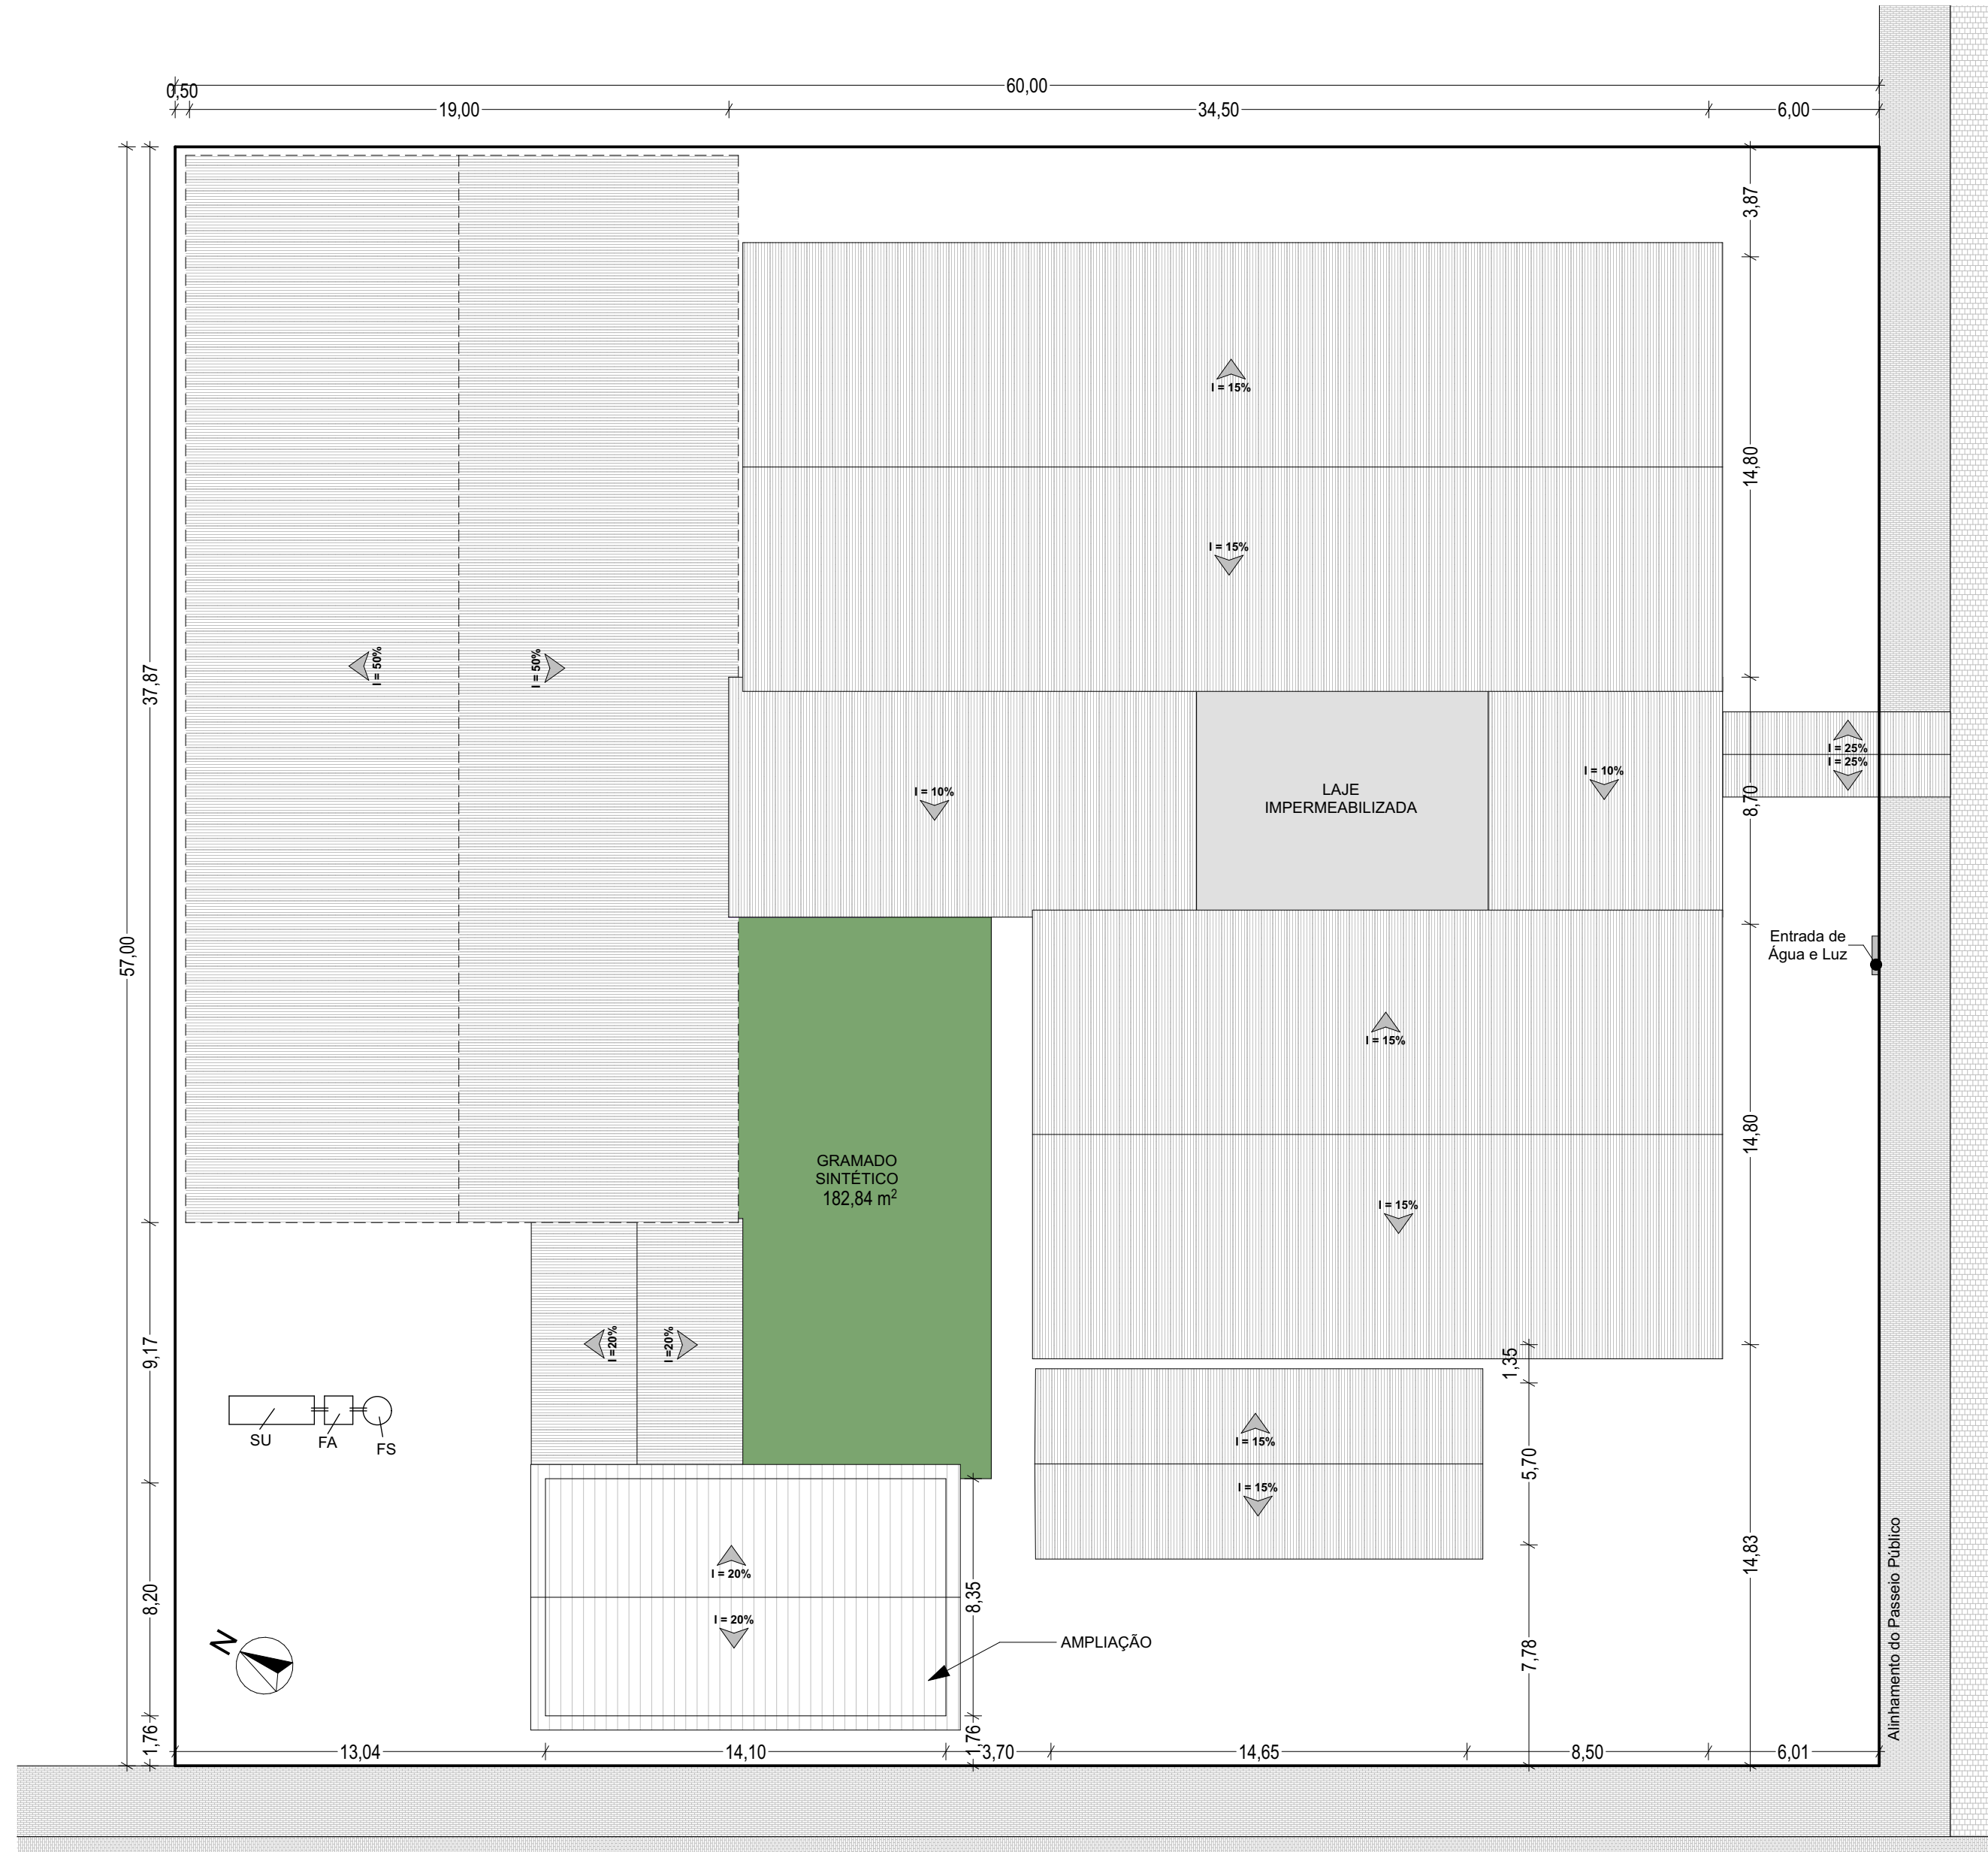

Planta Localização
Escala: 1:200

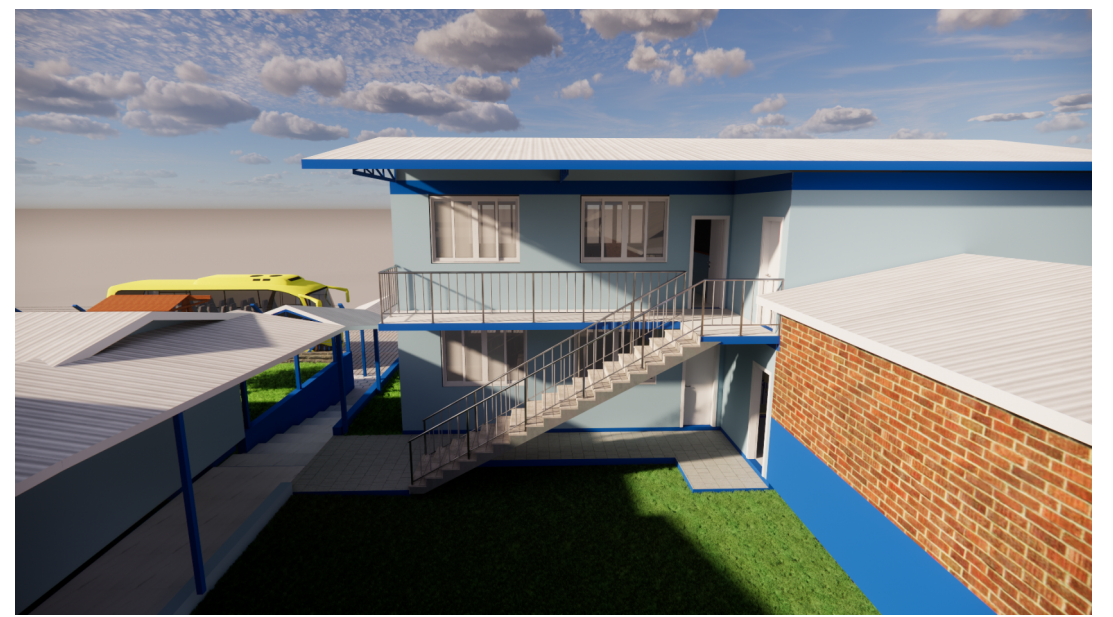

OBSERVAÇÕES

01. TODAS AS MEDIDAS DEVERÃO SER CONFERIDAS NO LOCAL.

02. TODAS AS DIMENSÕES ESTÃO EM METROS, SALVO QUANDO INDICADO O CONTRÁRIO.

03. AS COTAS SE REFEREM AOS ELEMENTOS ACABADOS, SALVO QUANDO INDICADO O CONTRÁRIO.

04. TODAS AS COTAS PREVALECEM SOBRE O DESENHO.

05. INFORMAÇÕES E PROJETO SUJEITO À REVISÕES E ALTERAÇÕES. ANTES DE QUALQUER ALTERAÇÃO, CONSULTE O ARQUITETO.

06. NOS CASOS DE PROJETOS DE ACESSIBILIDADE, O MESMO SEGUE A NORMA ABNT NBR-9050/2004 - REVISADO NBR-9050/2015.

07. OS PONTOS DE ELÉTRICA E HIDRÁULICA ACOMPANHAM PROJETOS COMPLEMENTARES E LAYOUTS, QUANDO EXISTIREM.

VISTOS

PROJETO AMPLIAÇÃO - EMEF 18 DE ABRIL

ESCALA
Indicada
DATA
06/06/2025
PROPRIETÁRIO

PRANCHA
01
RESPONSÁVEL TÉCNICO

Planta Implantação, Planta
Localização, Planta Baixa
Térreo, Planta Baixa 2º Pvlo

Município de Fortaleza dos Valos
CNPJ: 89.708.051/0001-86

Diógenes Rubert Librelotto
CAU/RS 37.973-5

Rua Rubert, nº - Centro - Fortaleza dos Valos, RS

ÁREA EXISTENTE: 2.117,03m²
ÁREA AMPLIAÇÃO: 206,49m²
ÁREA TOTAL: 2.323,52m²



Rua Rubert, nº 900 - Fortaleza dos Valos, RS - CEP 98125-000
Telefone: 55 3328 1133 E-mail: arqui@pmfv.rs.gov.br