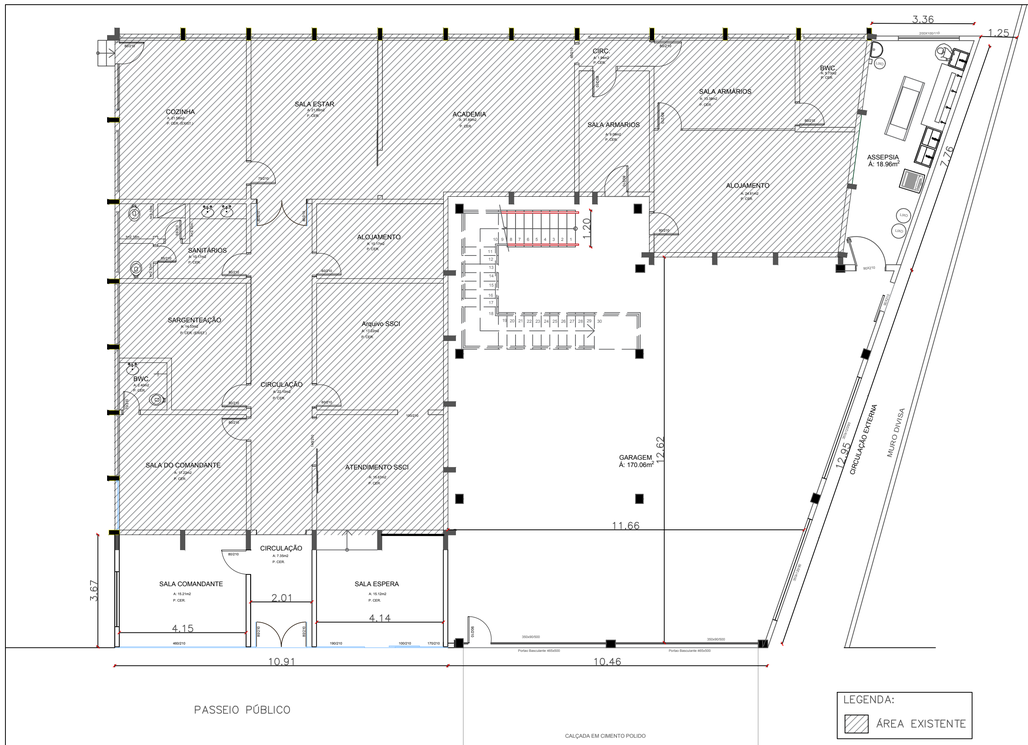

AV. JOÃO MUNIZ REIS

PLANTA BAIXA TÉRREO

Escala 1/100

Área Pavimento: 235.78m²

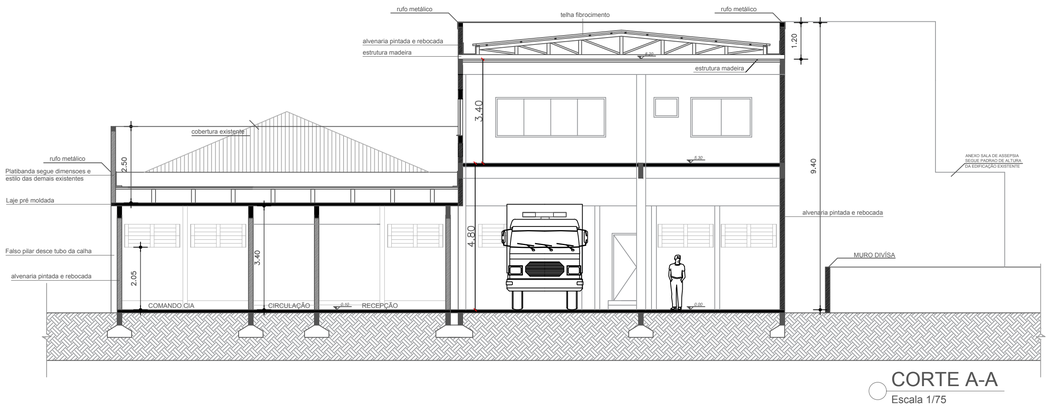

CORTE A-A

Escala 1/75

Fachada principal

Escala 1/75

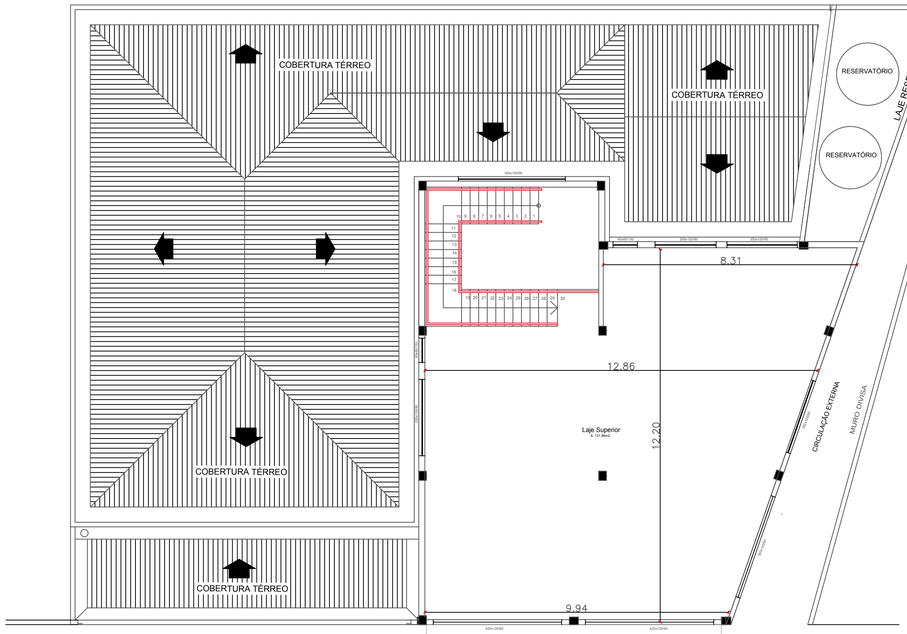

AV. JOÃO MUNIZ REIS

PLANTA BAIXA SUPERIOR

Escala 1/100

Área Pavimento: 139.12m²

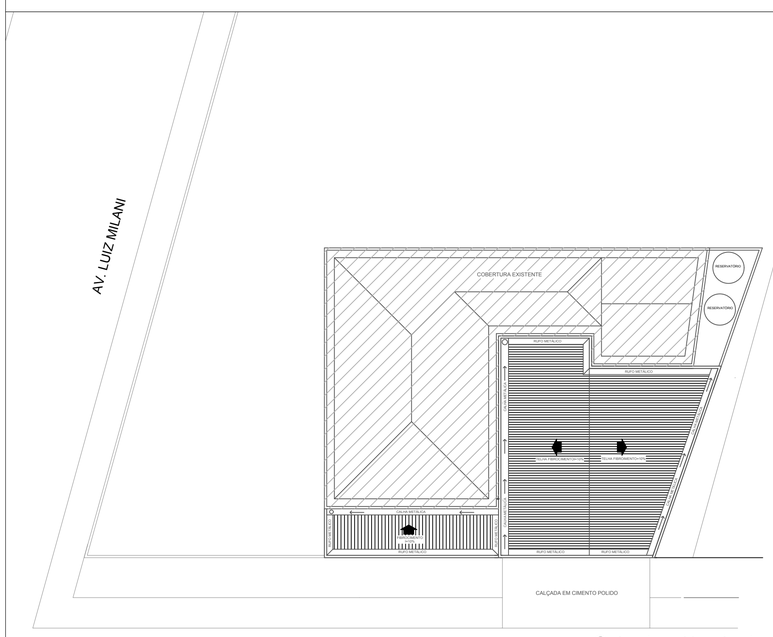

Cobertura/ implantação

Escala 1/175

Área Total ampliação: 374.90.00m²

Cliente: CORPO DE BOMBEIROS FREDERICO WESTPHALEN
Obra: Ampliação Corpo de Bombeiros- FW
Projeto: Localização/ Planta baixa/ Corte/ fachada
Endereço: Avenida João Muniz Reis, esq. com Avenida Luiz Milani
Bairro Centro, Frederico Westphalen - RS

Fábio Juliano Vanzin
Projetos & Execução
Fred. Westphalen - RS - CEP 98400-000 - Fone 55 991765192

Proprietário:

Resp. Técnico:

Fábio Juliano Vanzin
CREA: RS124689-D

Escala: No desenho

Área: 374.90m²

Desenhos: Guilherme

Data: Outubro/2021

Prancha: 01/01