


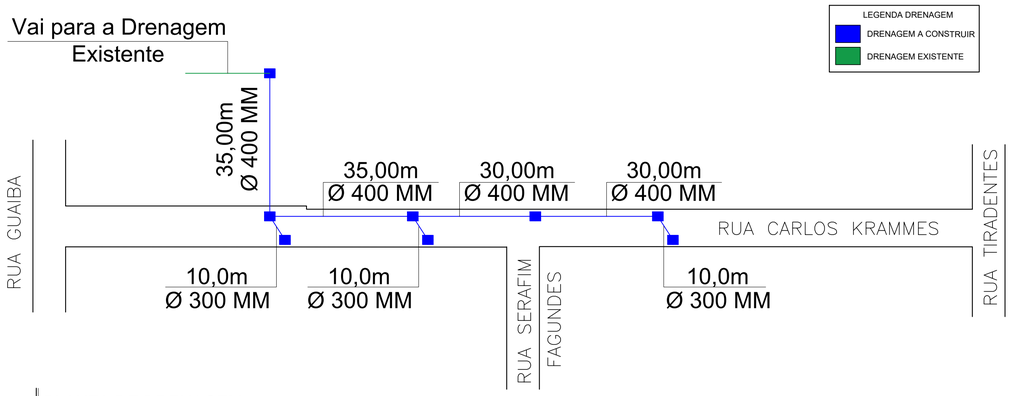



PLANTA DE DRENAGEM
Escala 1/50

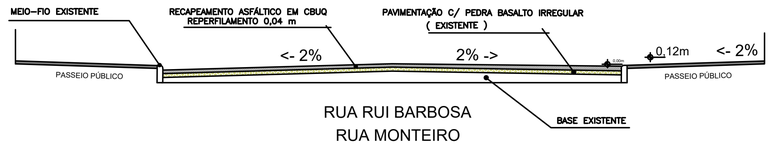

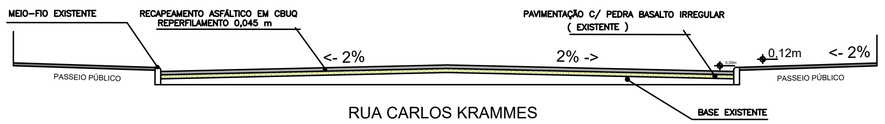


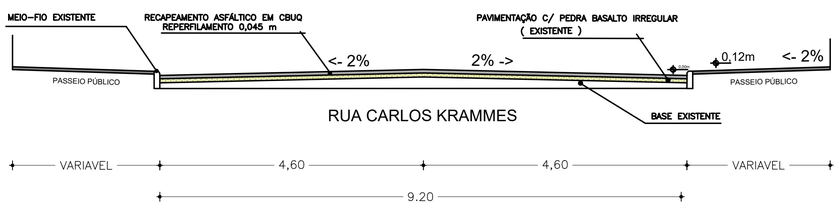

CORTES TRANSVERSAIS
Escala 1/50

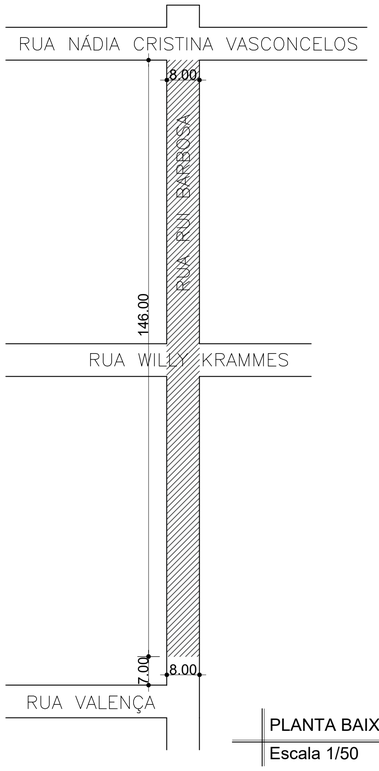


PLANTA BAIXA
Escala 1/50

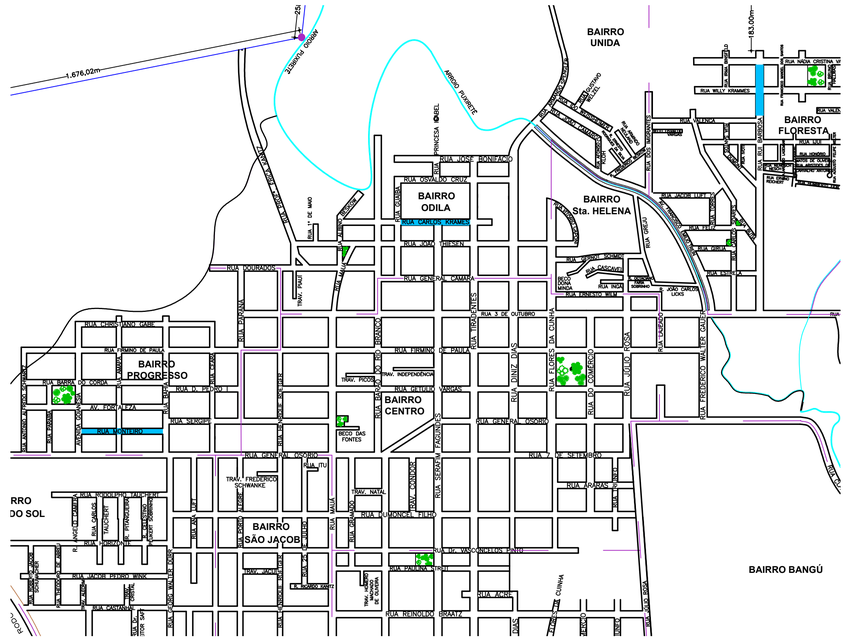


PLANTA DE SITUAÇÃO
Sem Escala



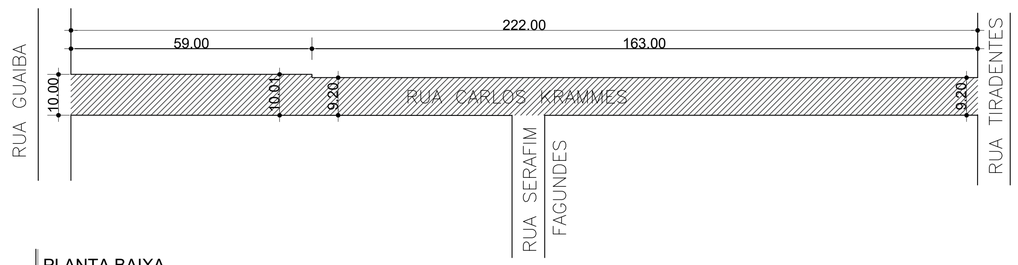

PLANTA BAIXA
Escala 1/50



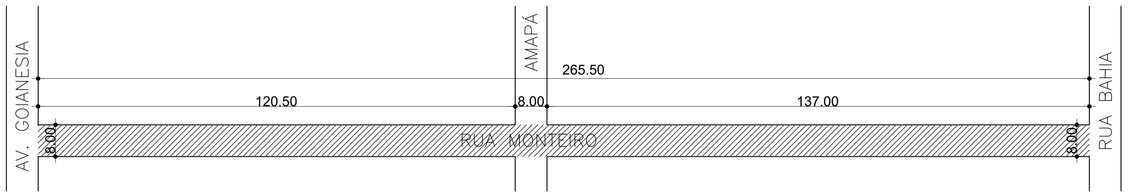

PLANTA BAIXA
Escala 1/50

MUNICÍPIO DE IBIRUBÁ

REPERFILAMENTO ASFÁLTICO

OBRA
USO : COMUNITÁRIO
LOCALIZAÇÃO : RUA RUI BARBOSA, RUA MONTEIRO E RUA CARLOS KRAMMES
IBIRUBÁ/RS

PLANTA
PROJETO DE PAVIMENTAÇÃO- PLANTA DE SITUAÇÃO, PLANTA BAIXA E CORTES TRANSVERSAIS

PROPRIETÁRIO
JAQUELINE BRIGNONI WINSCH:93512872034
Assinado de forma digital por JAQUELINE BRIGNONI WINSCH:93512872034 Dados: 2026.10.05 15:33:40 -03'00'
MUNICIPIO DE IBIRUBÁ

PROJETO
JEFERSON MULLER:83339460000
Assinado de forma digital por JEFERSON MULLER:83339460000 Dados: 2026.10.05 15:33:40 -03'00'
JEFERSON MULLER
ENGENHEIRO CIVIL CREA RS 107.299 -D

EXECUÇÃO

ÁREA
2.089,60m²
1.168,00m²
2.124,00m²
Total 5.381,60

DESENHO
ANA PAULA SCHNEIDER
SETEMBRO / 2026

PRANCHA
1/1