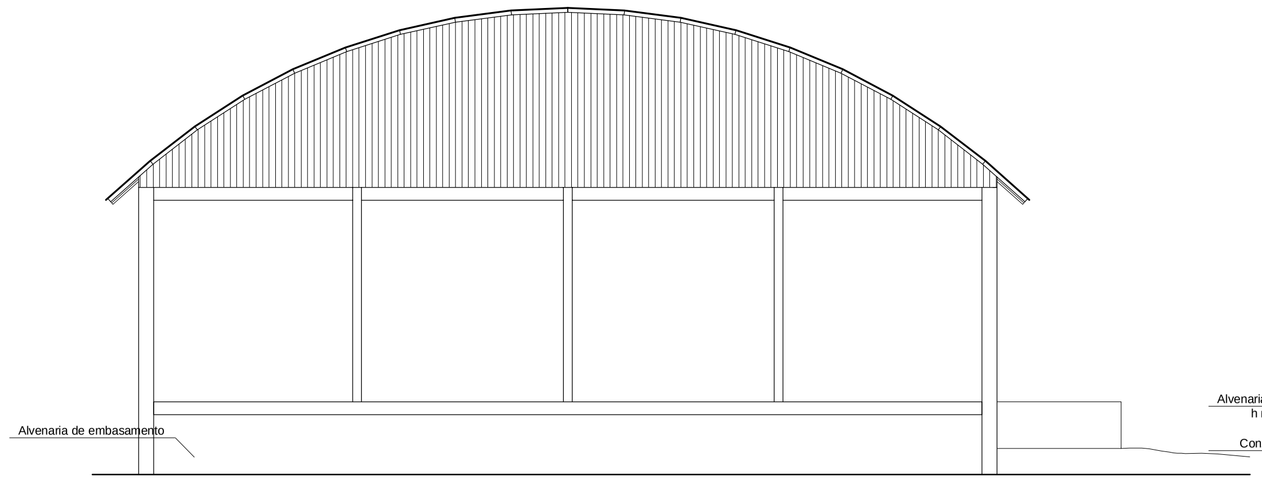

FACHADA SUL
Escala:1:100

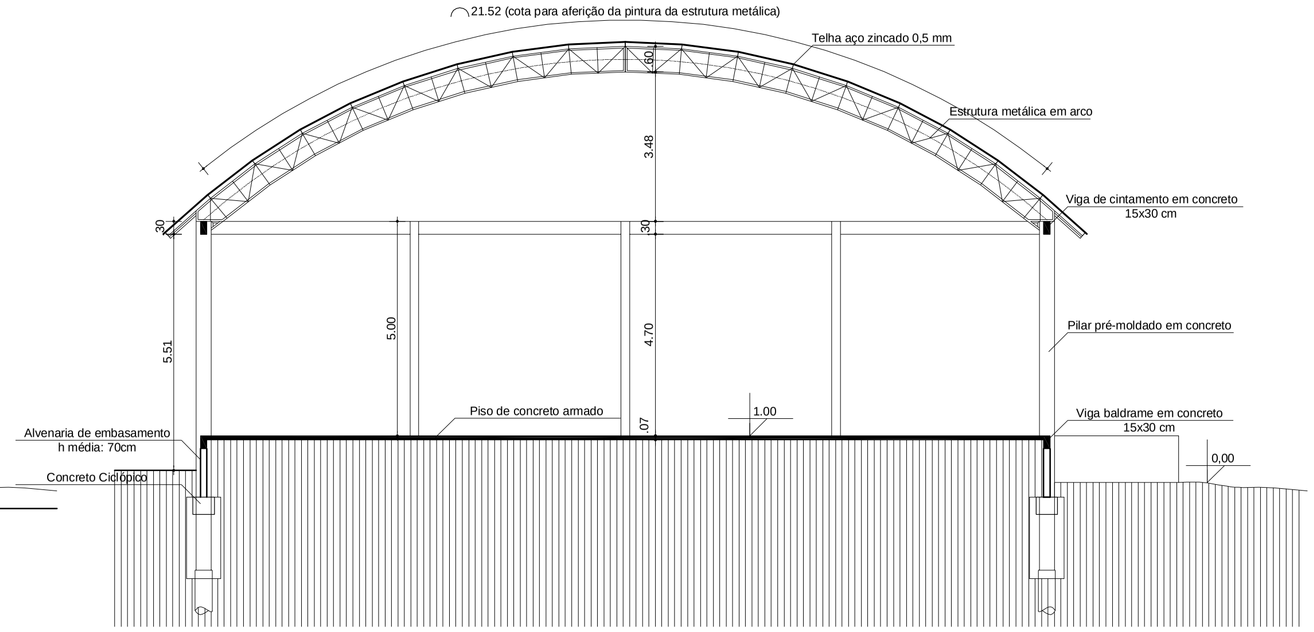

CORTE AA'
Escala:1:100

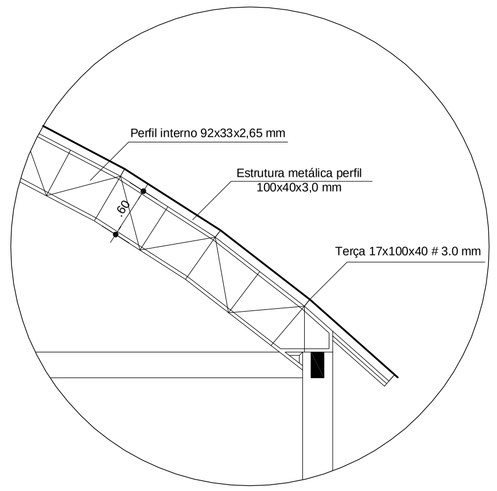

DETALHE ESTRUTURA METÁLICA DA COBERTURA
Escala:1:25

Obs: As dimensões acima são as mínimas consideradas para o cálculo do orçamento. O cálculo estrutural das fundações, vigas, pilares e estrutura metálica da cobertura ficará a cargo do responsável técnico da empresa executora da obra.

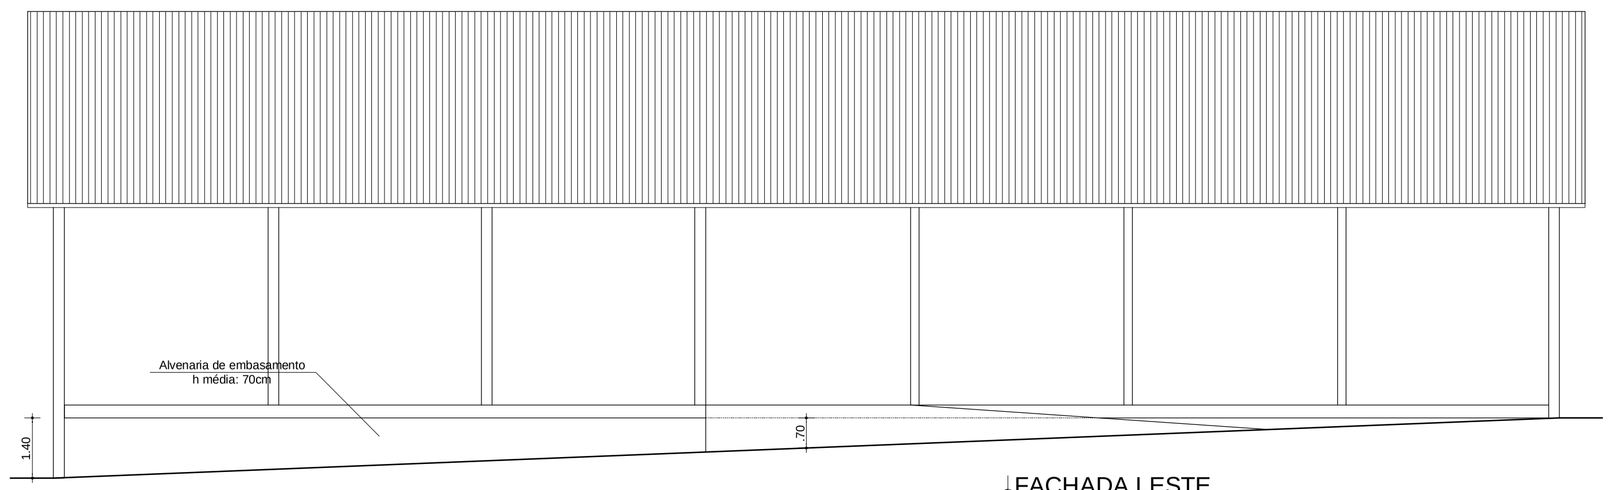

FACHADA LESTE
Escala:1:100

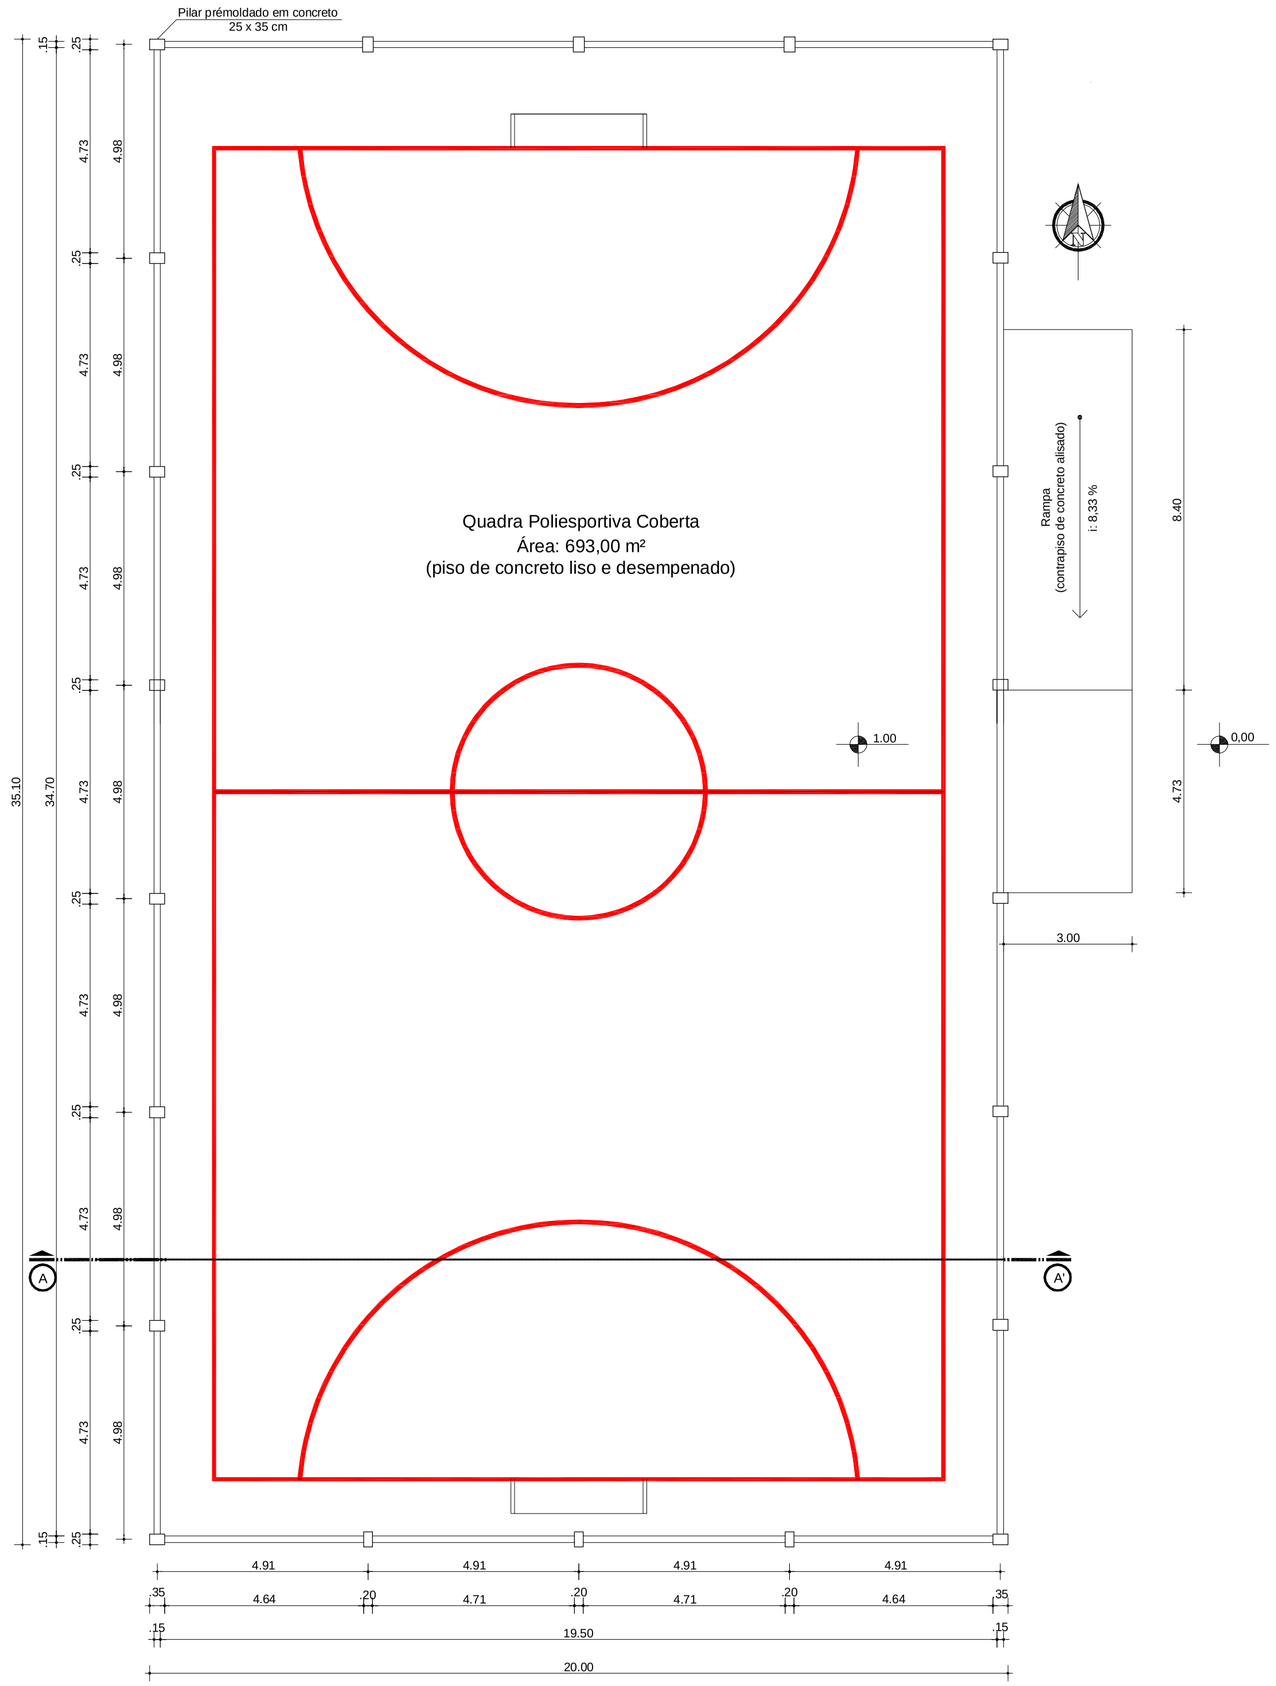

PLANTA BAIXA
Escala:1:100

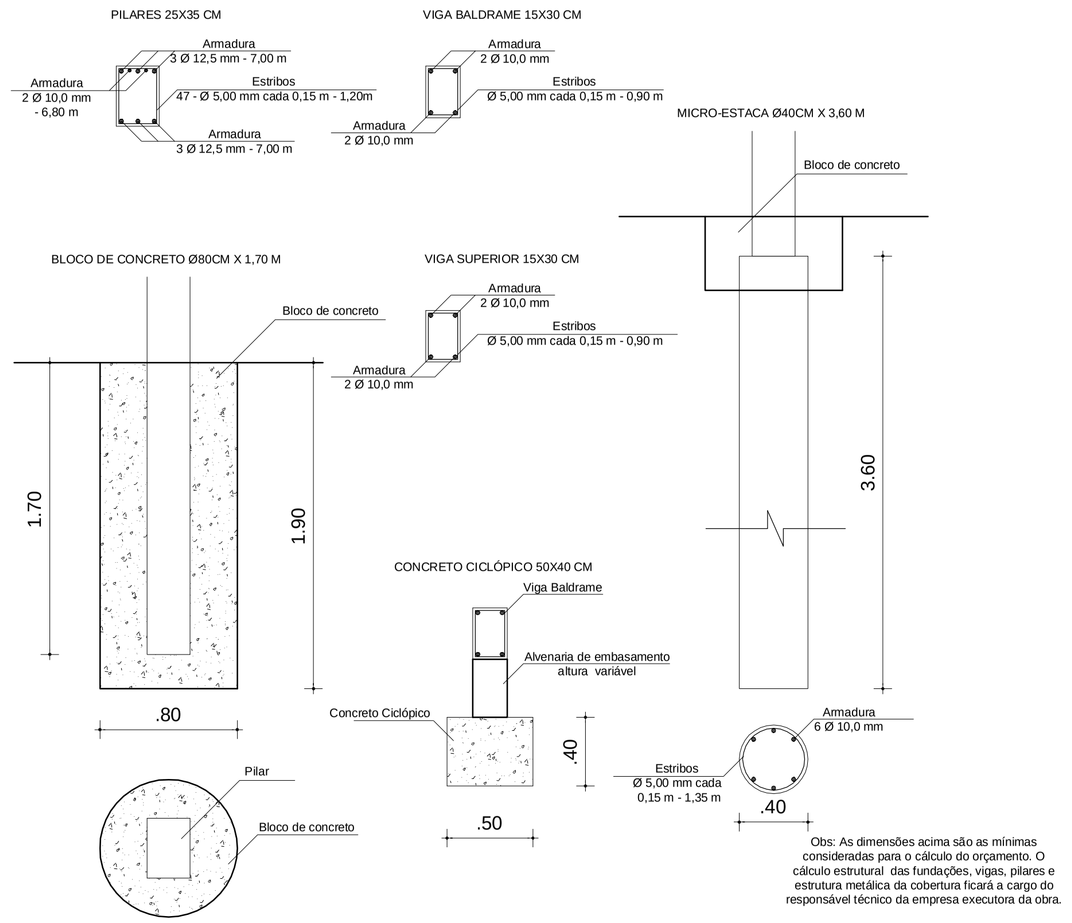

Obs: As dimensões acima são as mínimas consideradas para o cálculo do orçamento. O cálculo estrutural das fundações, vigas, pilares e estrutura metálica da cobertura ficará a cargo do responsável técnico da empresa executora da obra.

DETALHAMENTO DA ESTRUTURA DE CONCRETO ARMADO
Escala:1:25

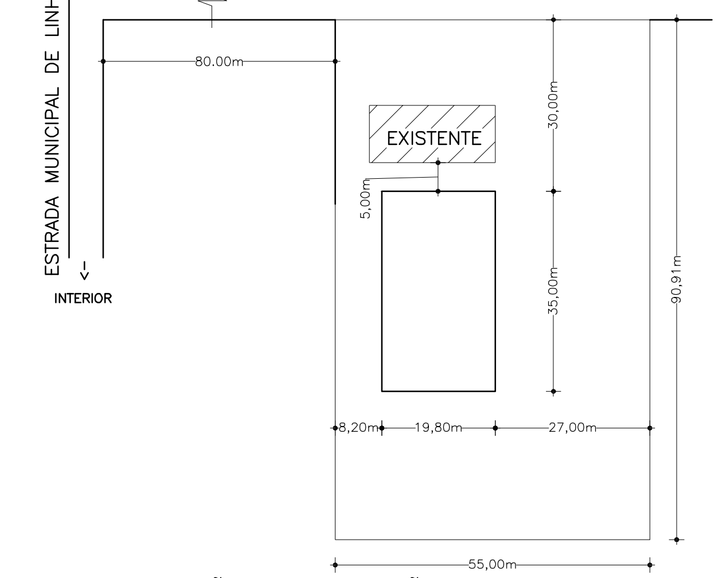

PLANTA DE SITUAÇÃO E LOCALIZAÇÃO
Escala:1:750

MUNICÍPIO DE IBIRUBÁ

IMPLANTAÇÃO DE INFRAESTRUTURA ESPORTIVA
COMUNIDADE DE ***LINHA 5***

OBRA
USO: QUADRA POLIESPORTIVA COBERTA
LOCALIZAÇÃO: LINHA 5 - IBIRUBÁ/RS

PLANTAS
* PLANTA DE SITUAÇÃO E LOCALIZAÇÃO
* PLANTA BAIXA, CORTE E FACHADA
* DETALHAMENTO DA ESTRUTURA DE CONCRETO

PROPRIETÁRIO
MUNICÍPIO DE IBIRUBÁ

PROJETO
Eng. Jefferson Müller
Engenheiro Civil CREA RS 107299 - D

EXECUÇÃO

ÁREA
693,00 M²

DESENHO
NOVEMBRO/2017

PRANCHA
1 / 1