

02 Planta Baixa Situação Atual
escala 1:75
área: 175,15m²



01 Localização
27°20'05.3"S
53°03'43.5"W



OBRA:
REFORMA SEDE CONSELHO TUTELAR

DESCRIÇÃO:
PLANTA BAIXA SITUAÇÃO ATUAL E LOCALIZAÇÃO

ENDEREÇO DA OBRA:
RUA SIQUEIRA CAMPOS, BAIRRO CENTRO, PLANALTO/RS

ÁREA:
175,15m²


ESCALA:
INDICADA

DATA:
MAIO/2025

DESENHO Nº:
01/07


Responsável Técnico:
LEIDIANE SCHNEIDER
Eng. Civil CREA/SC 139757-1

Proprietário:
PREFEITURA MUNICIPAL DE PLANALTO
CNPJ: 87.612.891/0001-15

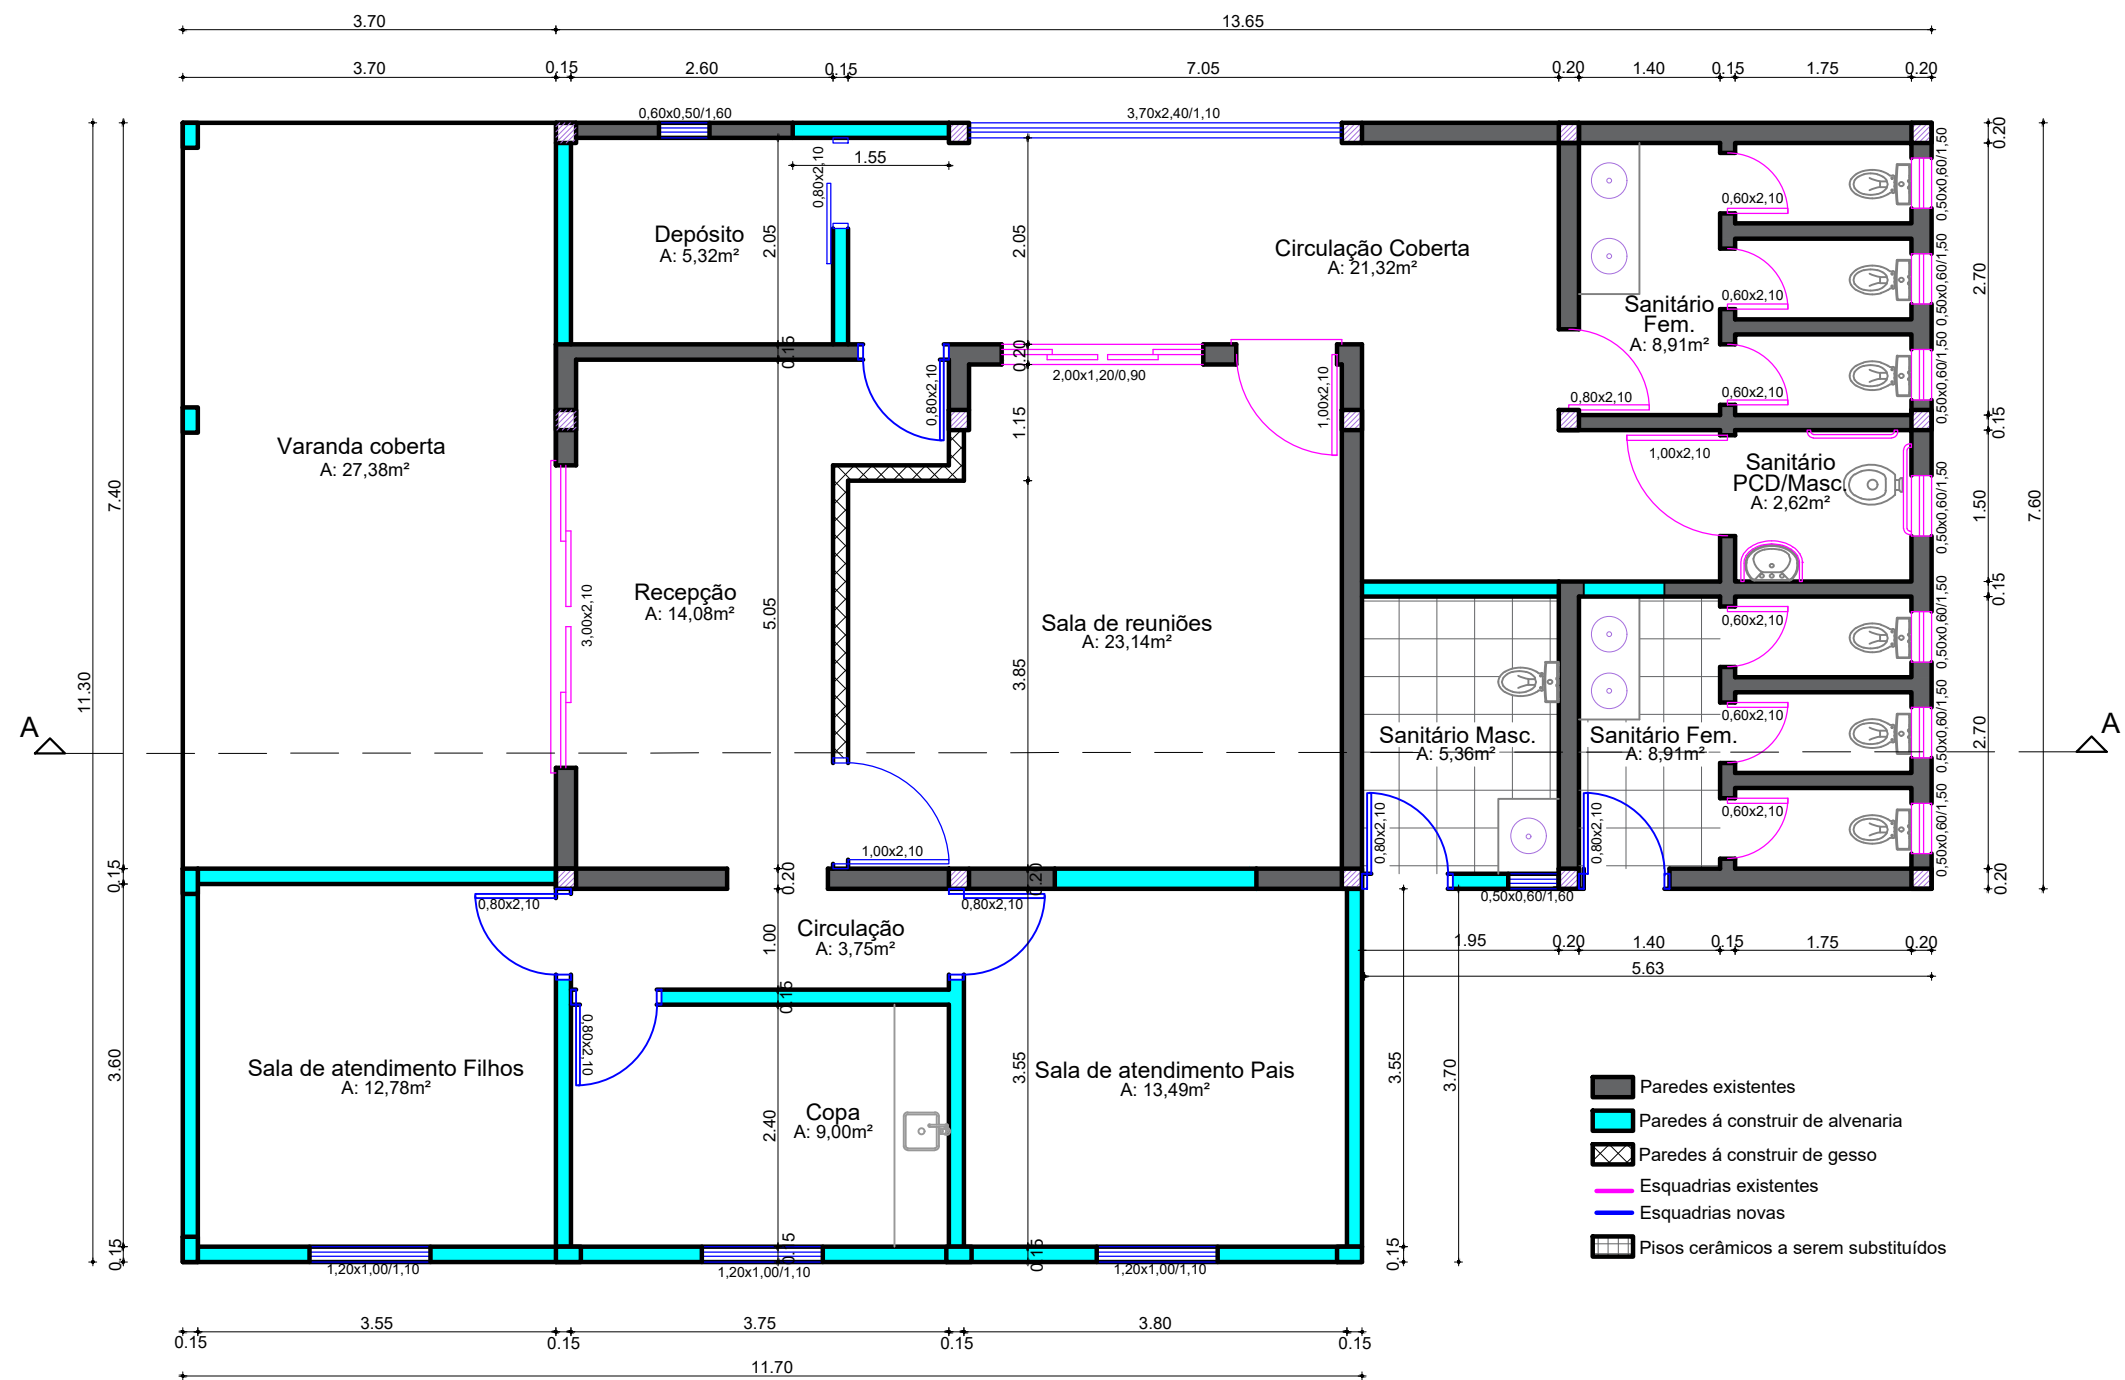

03 Planta Baixa Reforma
escala 1:75
área total: 175,15m²
área reforma externa: 71,41m²
área reforma: 103,74m²

04 Fachada
escala 1:75

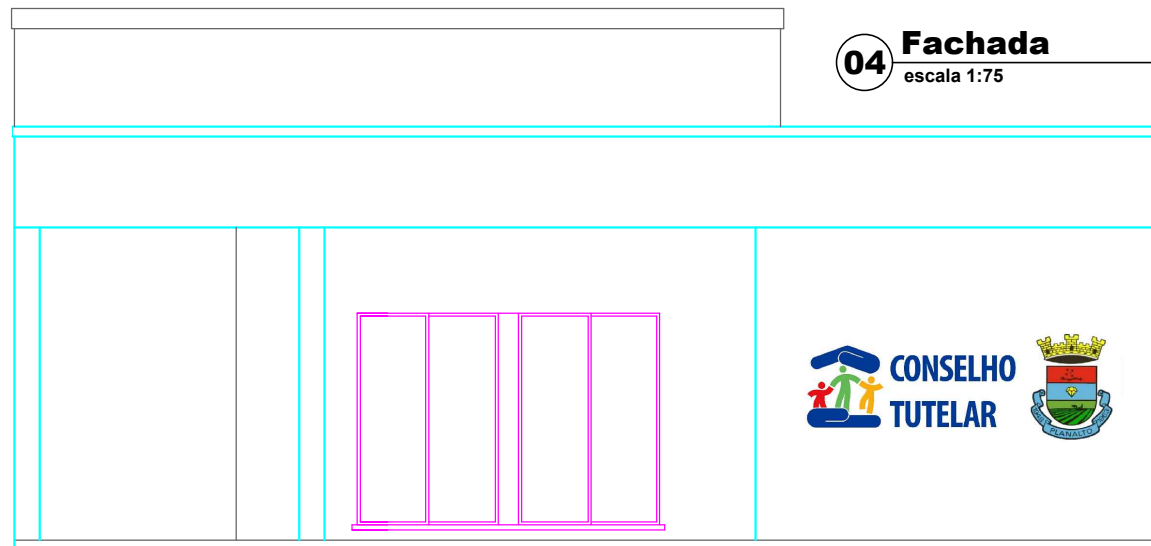

OBRA:
REFORMA SEDE CONSELHO TUTELAR

DESCRIÇÃO:
PLANTA BAIXA E FACHADA

ENDEREÇO DA OBRA:
RUA SIQUEIRA CAMPOS, BAIRRO CENTRO, PLANALTO/RS

ÁREA:
175,15m²


ESCALA:
INDICADA

DATA:
MAIO/2025


DESENHO Nº:
02/07

Responsável Técnico:
LEIDIANE SCHNEIDER
Eng. Civil CREA/SC 139757-1

Proprietário:
PREFEITURA MUNICIPAL DE PLANALTO
CNPJ: 87.612.891/0001-15

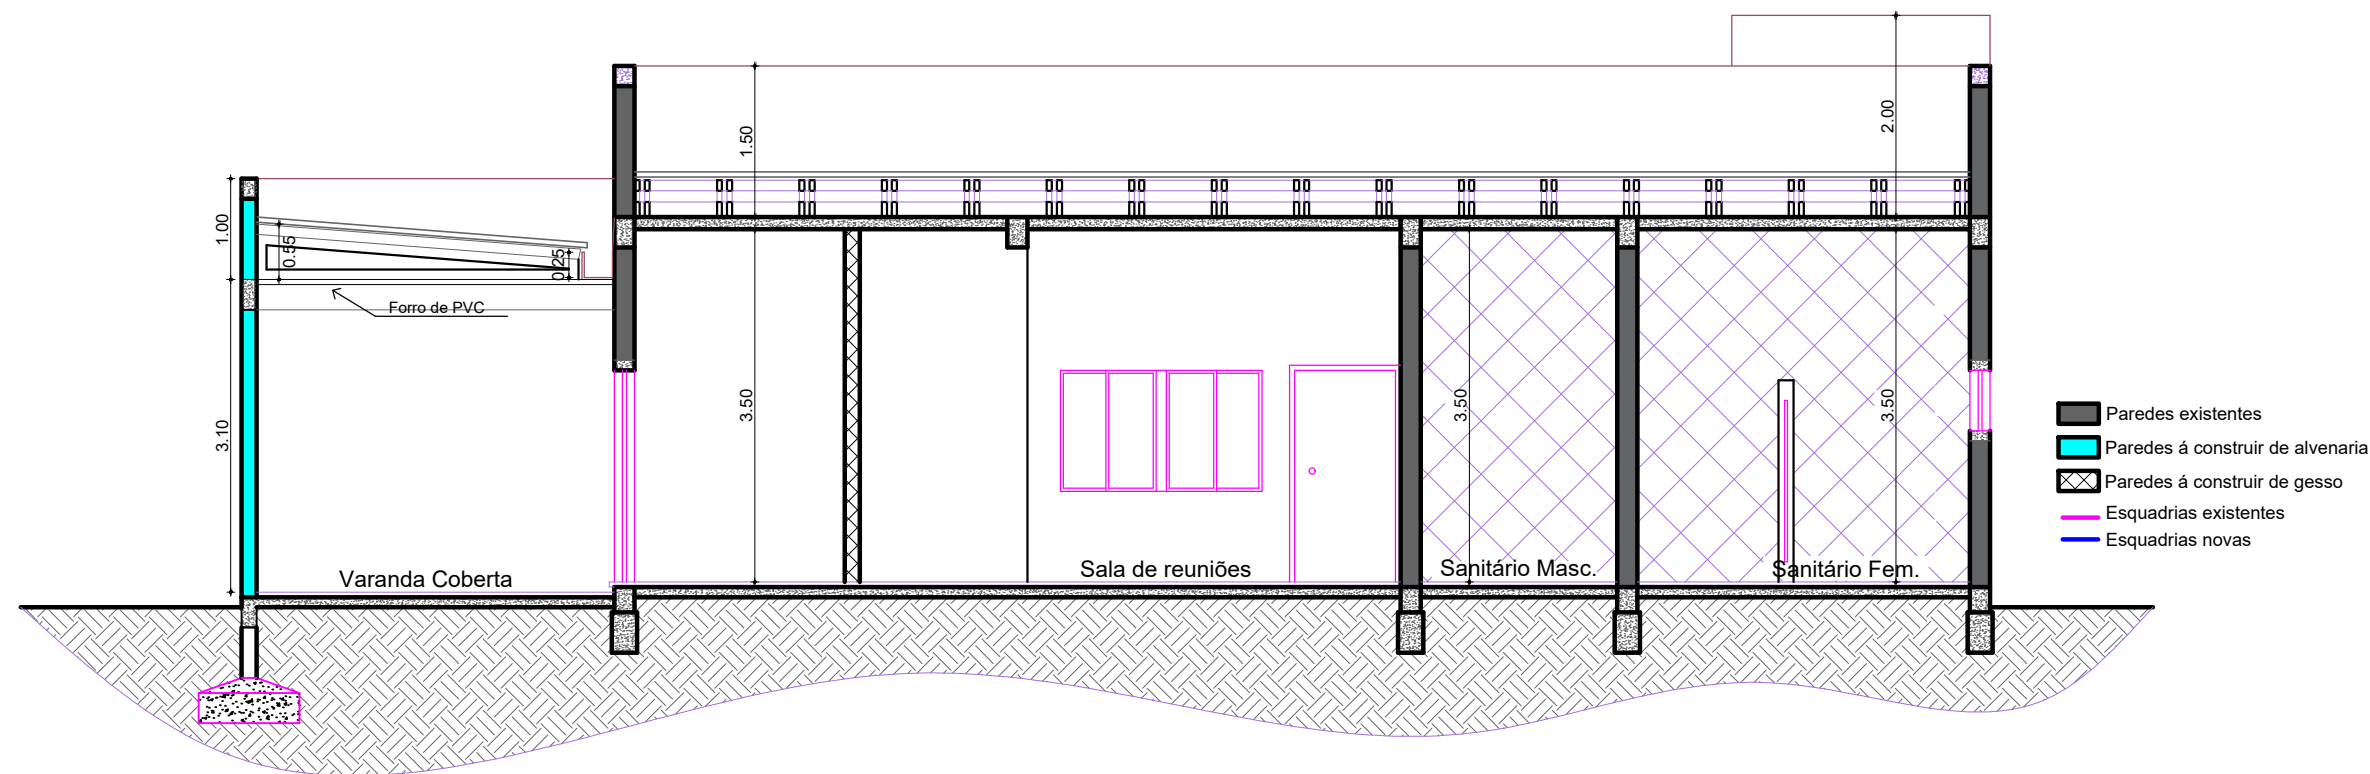

05 Corte AA'
escala 1:75

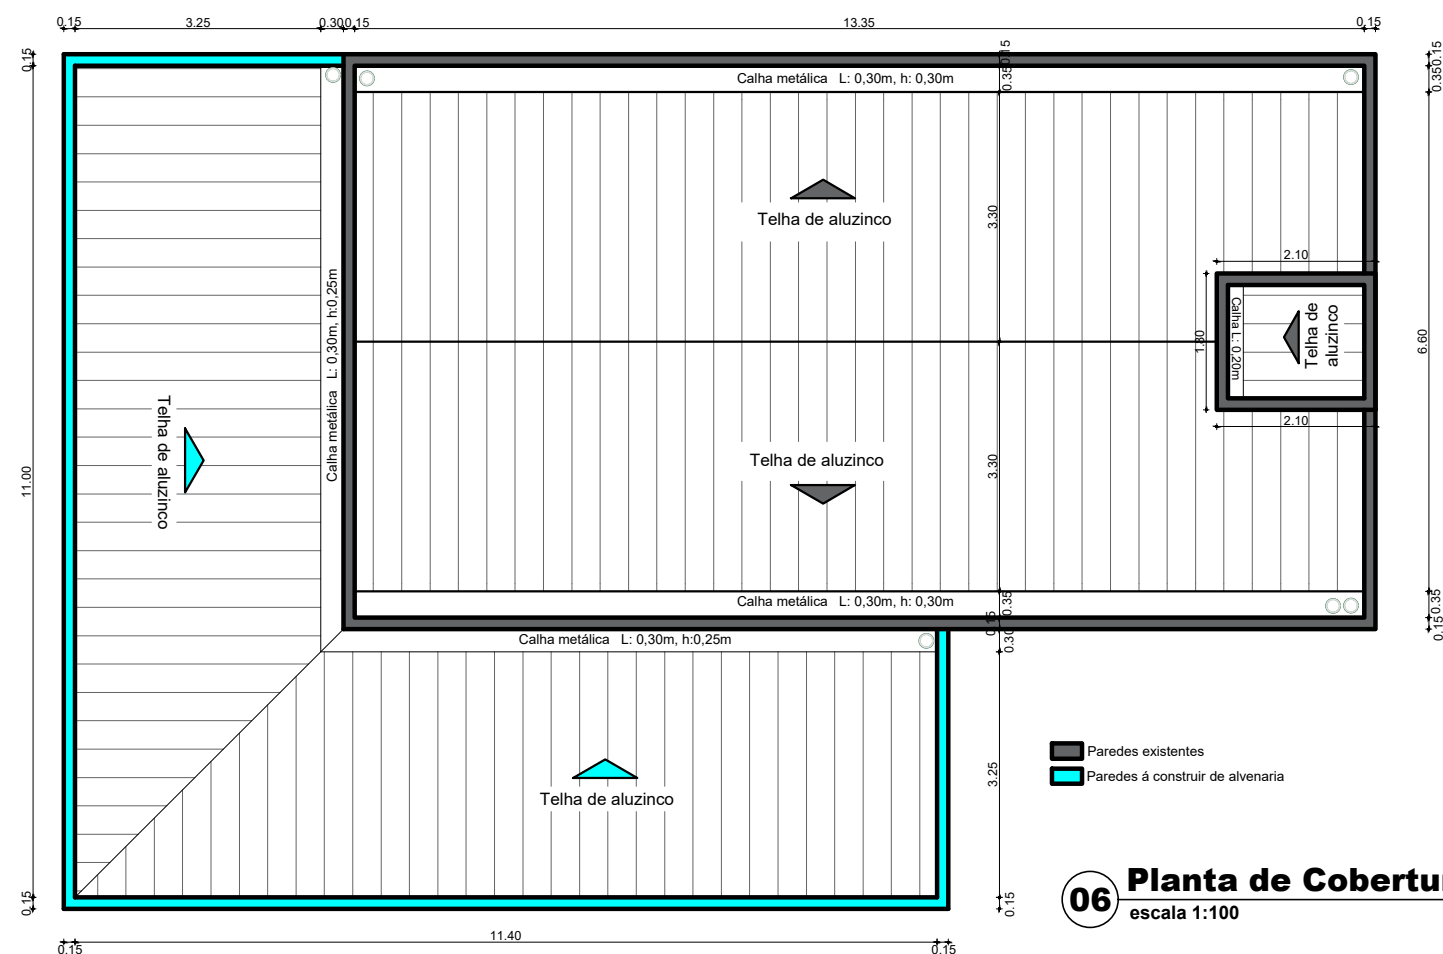


06 Planta de Cobertura
escala 1:100



OBRA:	REFORMA SEDE CONSELHO TUTELAR
DESCRIÇÃO:	CORTE AA' E PLANTA DE COBERTURA
ENDEREÇO DA OBRA:	RUA SIQUEIRA CAMPOS, BAIRRO CENTRO, PLANALTO/RS
ÁREA:	175,15m ²
ESCALA:	INDICADA
DATA:	MAIO/2025
DESENHO Nº:	03/07


Responsável Técnico: LEIDIANE SCHNEIDER Eng. Civil CREA/SC 139757-1
Proprietário: PREFEITURA MUNICIPAL DE PLANALTO CNPJ: 87.612.891/0001-15

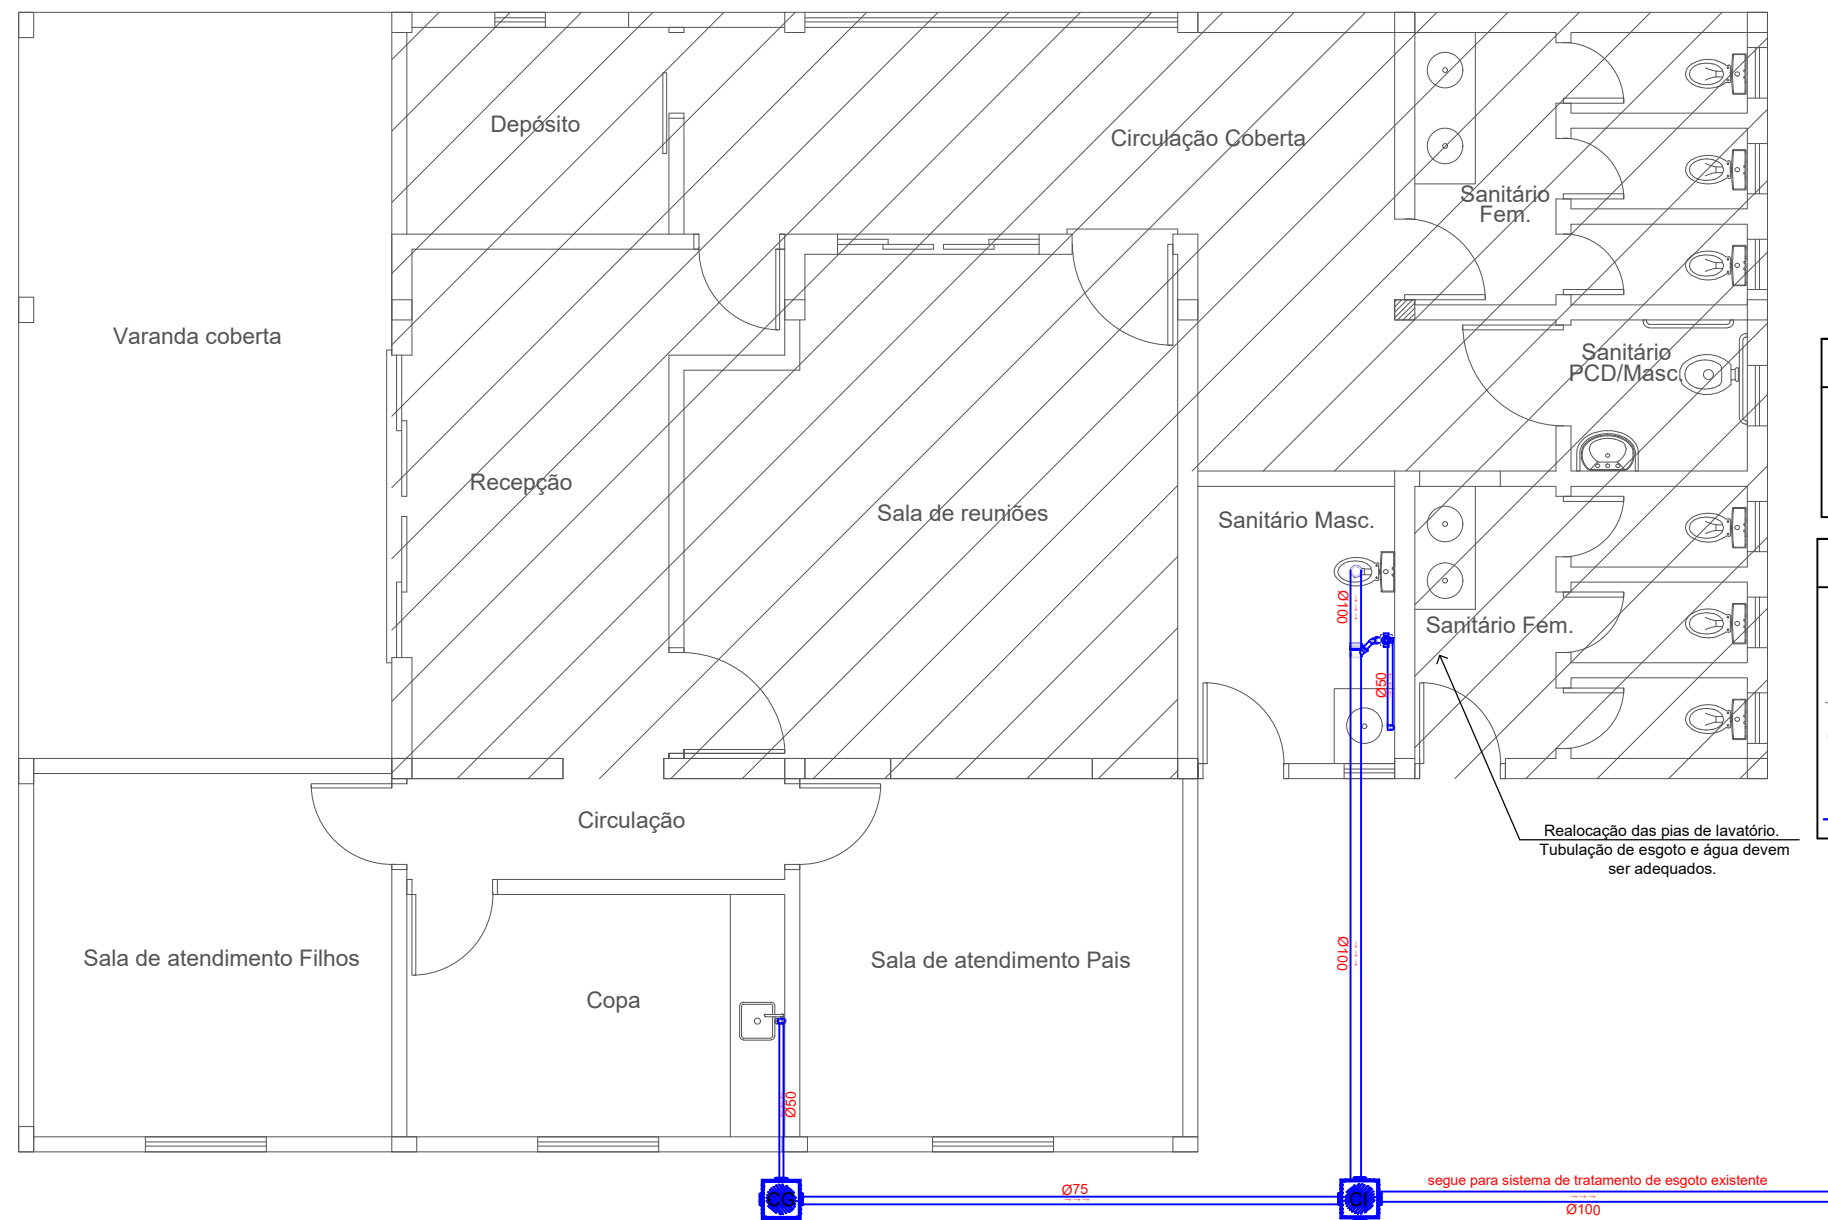

07 Hidrossanitário
escala 1:75

SIMBOLOGIA	
CI	- Caixa de Inspeção
CG	- Caixa Gordura Simples
	- Ralo sifonado
	- Tub. passando p/ piso

SIMBOLOGIA	
	RG - Registro de Gaveta - 2.10m do piso
	RP - Registro de Pressão - 1.10m do piso
LAV	- P. torneira bancada(h =60cm do piso)
TOR	- Torneira parede (h =110cm do piso)
CX	- Saída Caixa acoplada(h=30cm piso)
CHU	- Chuveiro (h=2.10m do piso)
ML	- Máquina de lavar (h=1.00m do piso)
	- Tubulação de água fria

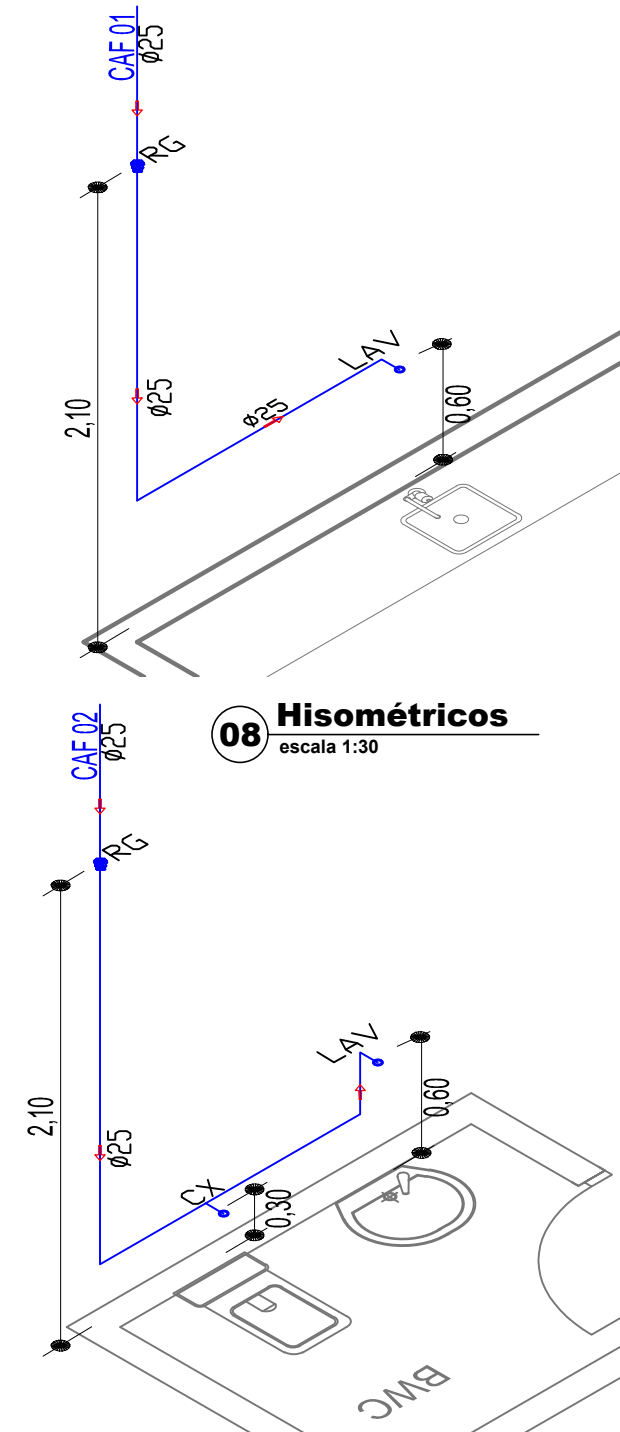

08 Hisométricos
escala 1:30



OBRA:
REFORMA SEDE CONSELHO TUTELAR

DESCRIÇÃO:
HIDROSSANITÁRIO E ISOMÉTRICOS

ENDEREÇO DA OBRA:
RUA SIQUEIRA CAMPOS, BAIRRO CENTRO, PLANALTO/RS

ÁREA:
175,15m²


ESCALA:
INDICADA

DATA:
MAIO/2025

DESENHO Nº:
04/07

Responsável Técnico:
LEIDIANE SCHNEIDER
Eng. Civil CREA/SC 139757-1

Proprietário:
PREFEITURA MUNICIPAL DE PLANALTO
CNPJ: 87.612.891/0001-15

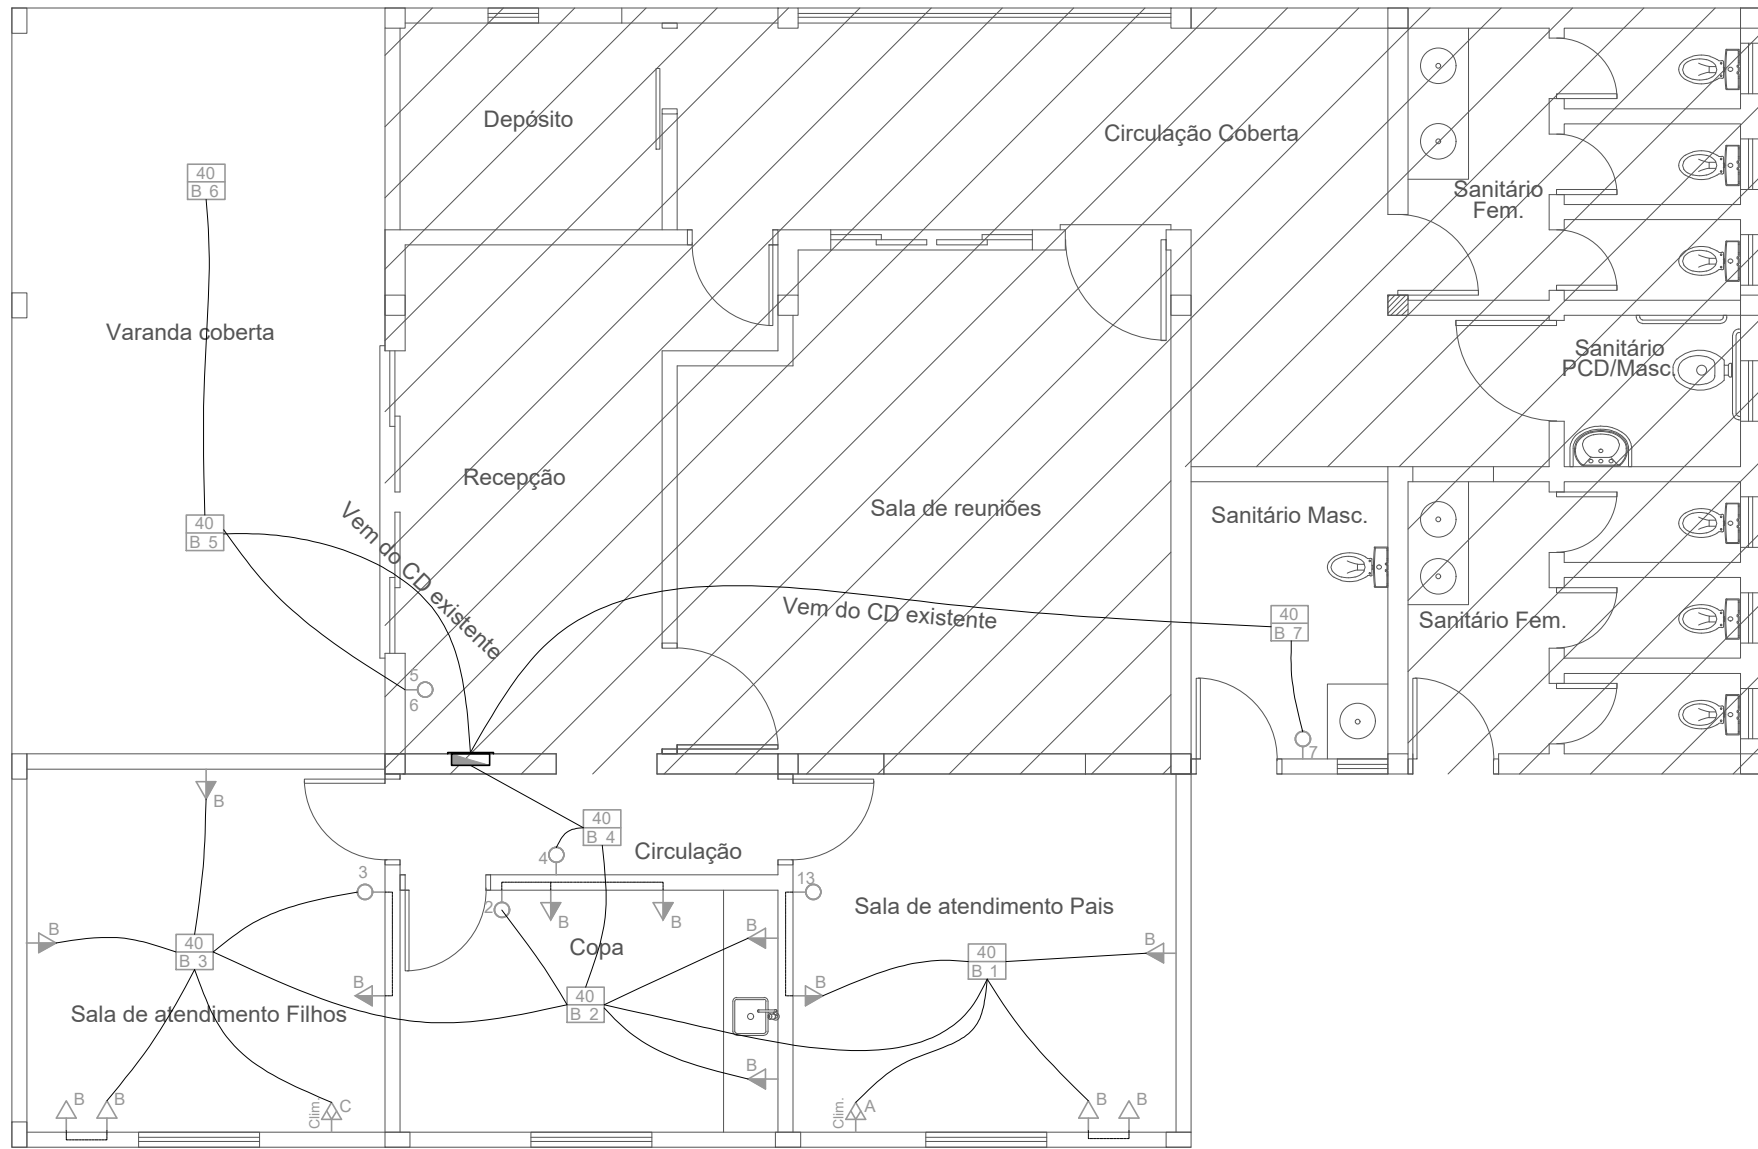

QUADRO DE CARGAS										
CD	OBSERVAÇÕES	CIRC.	ILUMINAÇÃO		TOMADAS				POTÊNCIA (W)	FIAÇÃO (mm²)
			25	40	100	600	3500	5500		
01	TOMADA ESPECIAL	A					1		3500	6,00
01	TOMADAS/ILUMIN.	B		7	11	2			2580	2,5
01	TOMADA ESPECIAL	C					1		3500	6,00
	TOTAL		0	7	11	2	2	0	9580	

09 Elétrico
escala 1:75

SIMBOLOGIA

- Interruptor simples 1 tecla - 1,10m do piso
X → N° da lâmpada correspondente
- Interruptor simples 2 teclas - 1,10m do piso
X X → N° da lâmpada correspondente
- Interruptor simples 3 teclas - 1,10m do piso
X X X → N° da lâmpada correspondente
- Luminária p/ lâmpada fluorescente/Led - teto
Potência Circuito Numeração
- Quadro de distribuição - embutir a 1,50m do piso
- Tomada hexagonal (NBR 14136) - 2P+T 10 A a 0,40m do piso
- Tomada para chuveiro H: 2,20m do piso
- Tomada para climatizador H: 2,20m do piso
- Tomada hexagonal (NBR 14136) - 2P+T 10 A a 1,10m do piso
- Tomada especial hexagonal (NBR 14136) - 2P+T 10 A a 2,20m do piso
- Arandela de parede 25w
- Arandela de parede fotocélula 25w



OBRA:
REFORMA SEDE CONSELHO TUTELAR

DESCRIÇÃO:
HIDROSSANITÁRIO E ISOMÉTRICOS

ENDEREÇO DA OBRA:
RUA SIQUEIRA CAMPOS, BAIRRO CENTRO, PLANALTO/RS

ÁREA:
175,15m²


ESCALA:
INDICADA

DATA:
MAIO/2025


DESENHO Nº:
05/07

Responsável Técnico:
LEIDIANE SCHNEIDER
Eng. Civil CREA/SC 139757-1

Proprietário:
PREFEITURA MUNICIPAL DE PLANALTO
CNPJ: 87.612.891/0001-15

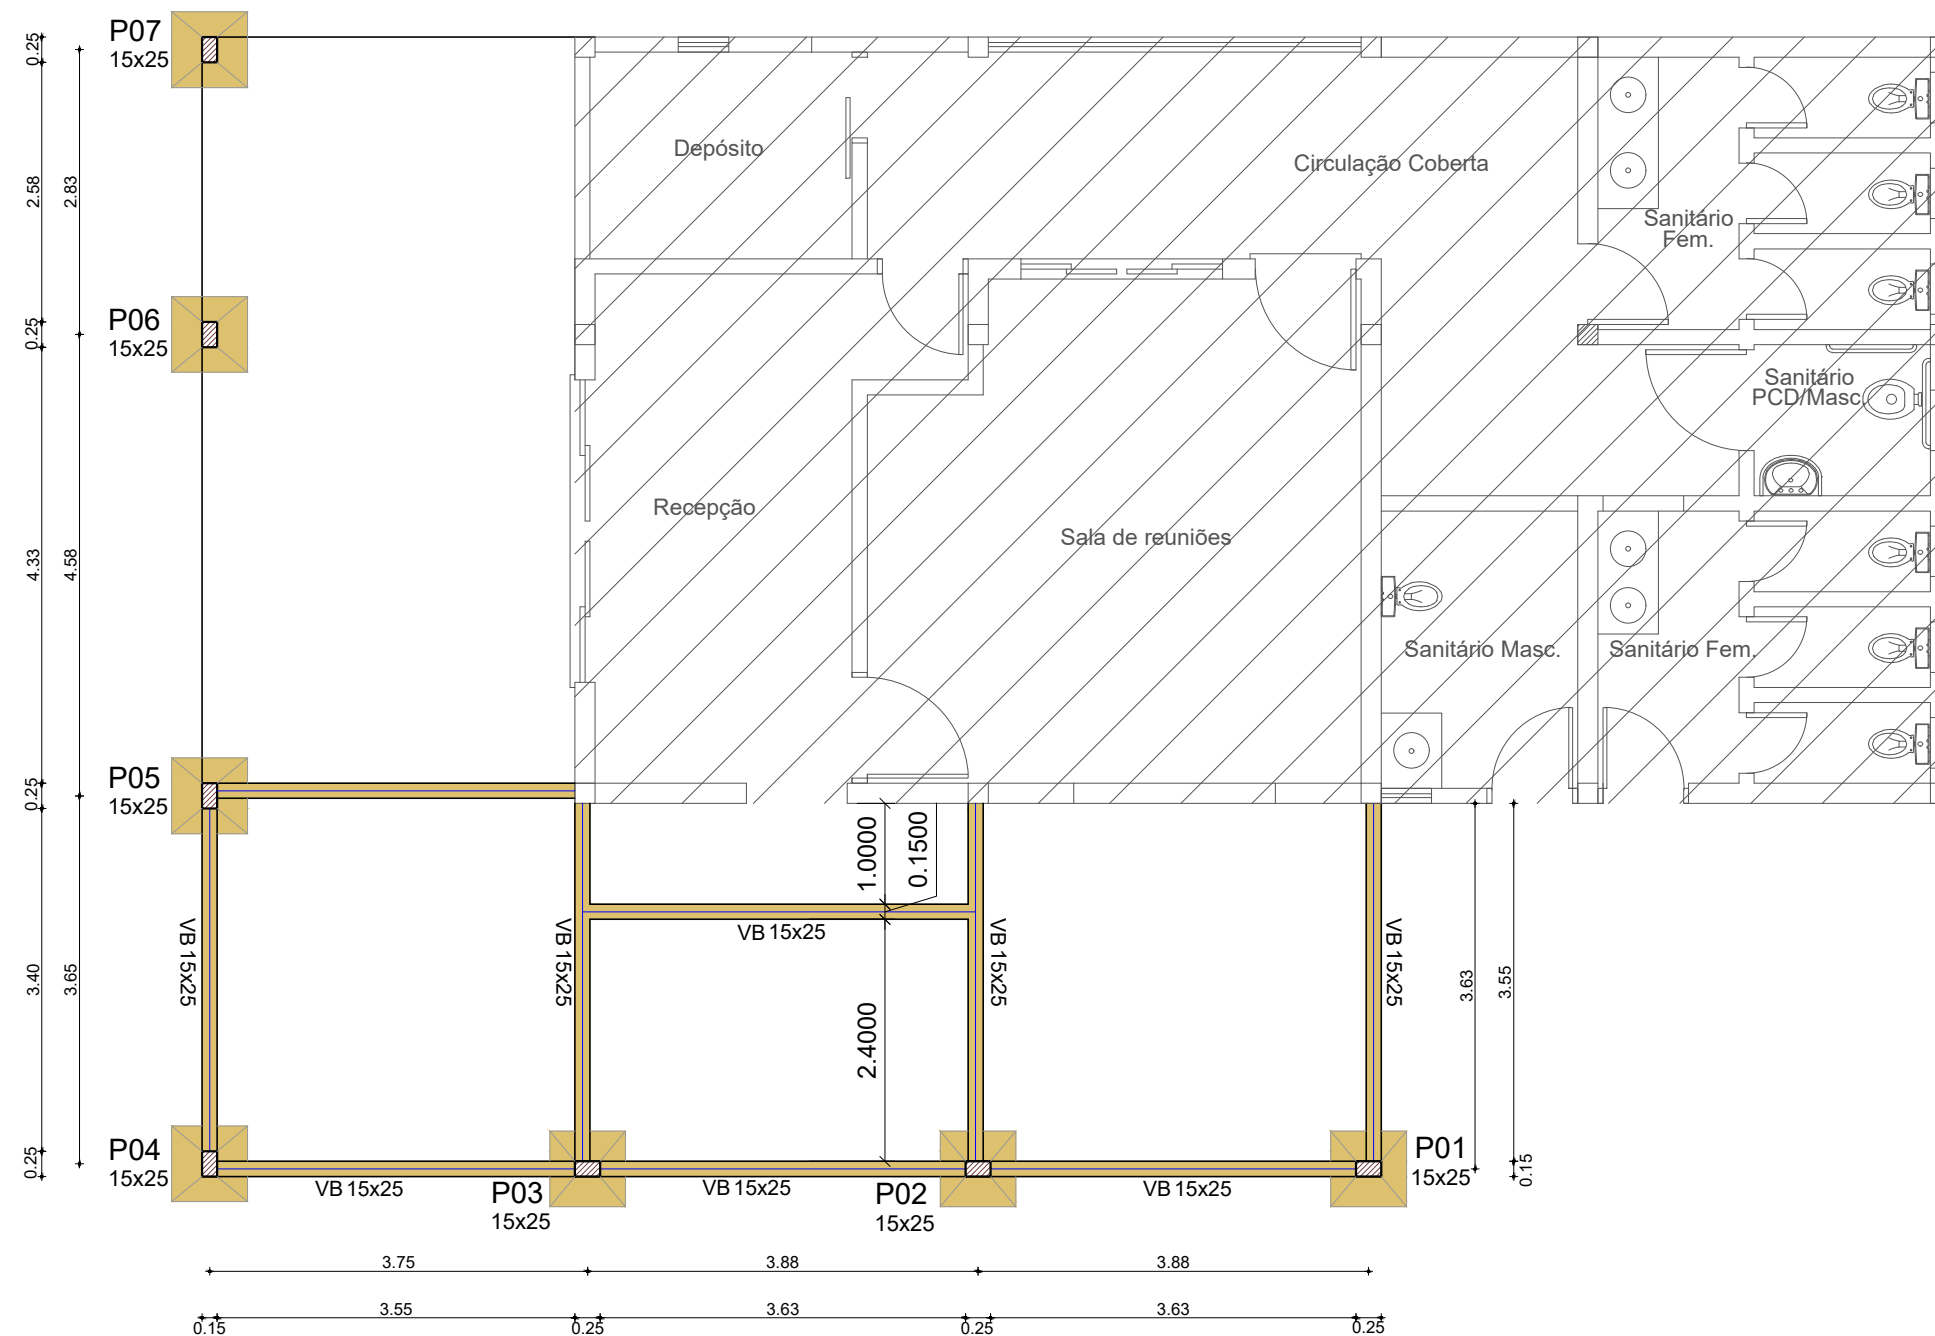

10 **Planta de Forma Baldrame**
escala 1:75

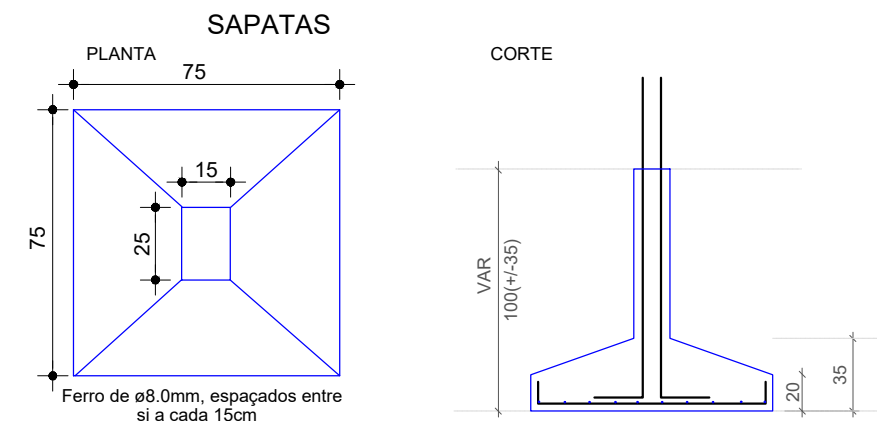

VIGAS BALDRAMES	VIGAS DE CINTA	PILARES
VB	VC	P1, P2, P3, P4, P5, P6, P7
4 barras de ø10.0mm Estribos ø5.0mm, e=15	4 barras de ø10.0mm Estribos ø5.0mm, e=15	4 barras de ø10.0mm Estribos ø5.0mm, e=15

OBS: na platibanda devem ser executados os pilaretes e viga de borda com ferro de ø8.0mm e estribos de ø5.0mm, espaçados entre si a cada 15cm .


11 **Detalhes estruturais**
escala 1:75



OBRA:	REFORMA SEDE CONSELHO TUTELAR
DESCRIÇÃO:	PLANTA DE FORMA BALDRAMES E DETALHES
ENDEREÇO DA OBRA:	RUA SIQUEIRA CAMPOS, BAIRRO CENTRO, PLANALTO/RS

ÁREA: 175,15m ²	ESCALA: INDICADA	DATA: MAIO/2025	DESENHO Nº: 06/07
-------------------------------	---------------------	--------------------	----------------------

Responsável Técnico: LEIDIANE SCHNEIDER Eng. Civil CREA/SC 139757-1	Proprietário: PREFEITURA MUNICIPAL DE PLANALTO CNPJ: 87.612.891/0001-15
--	--

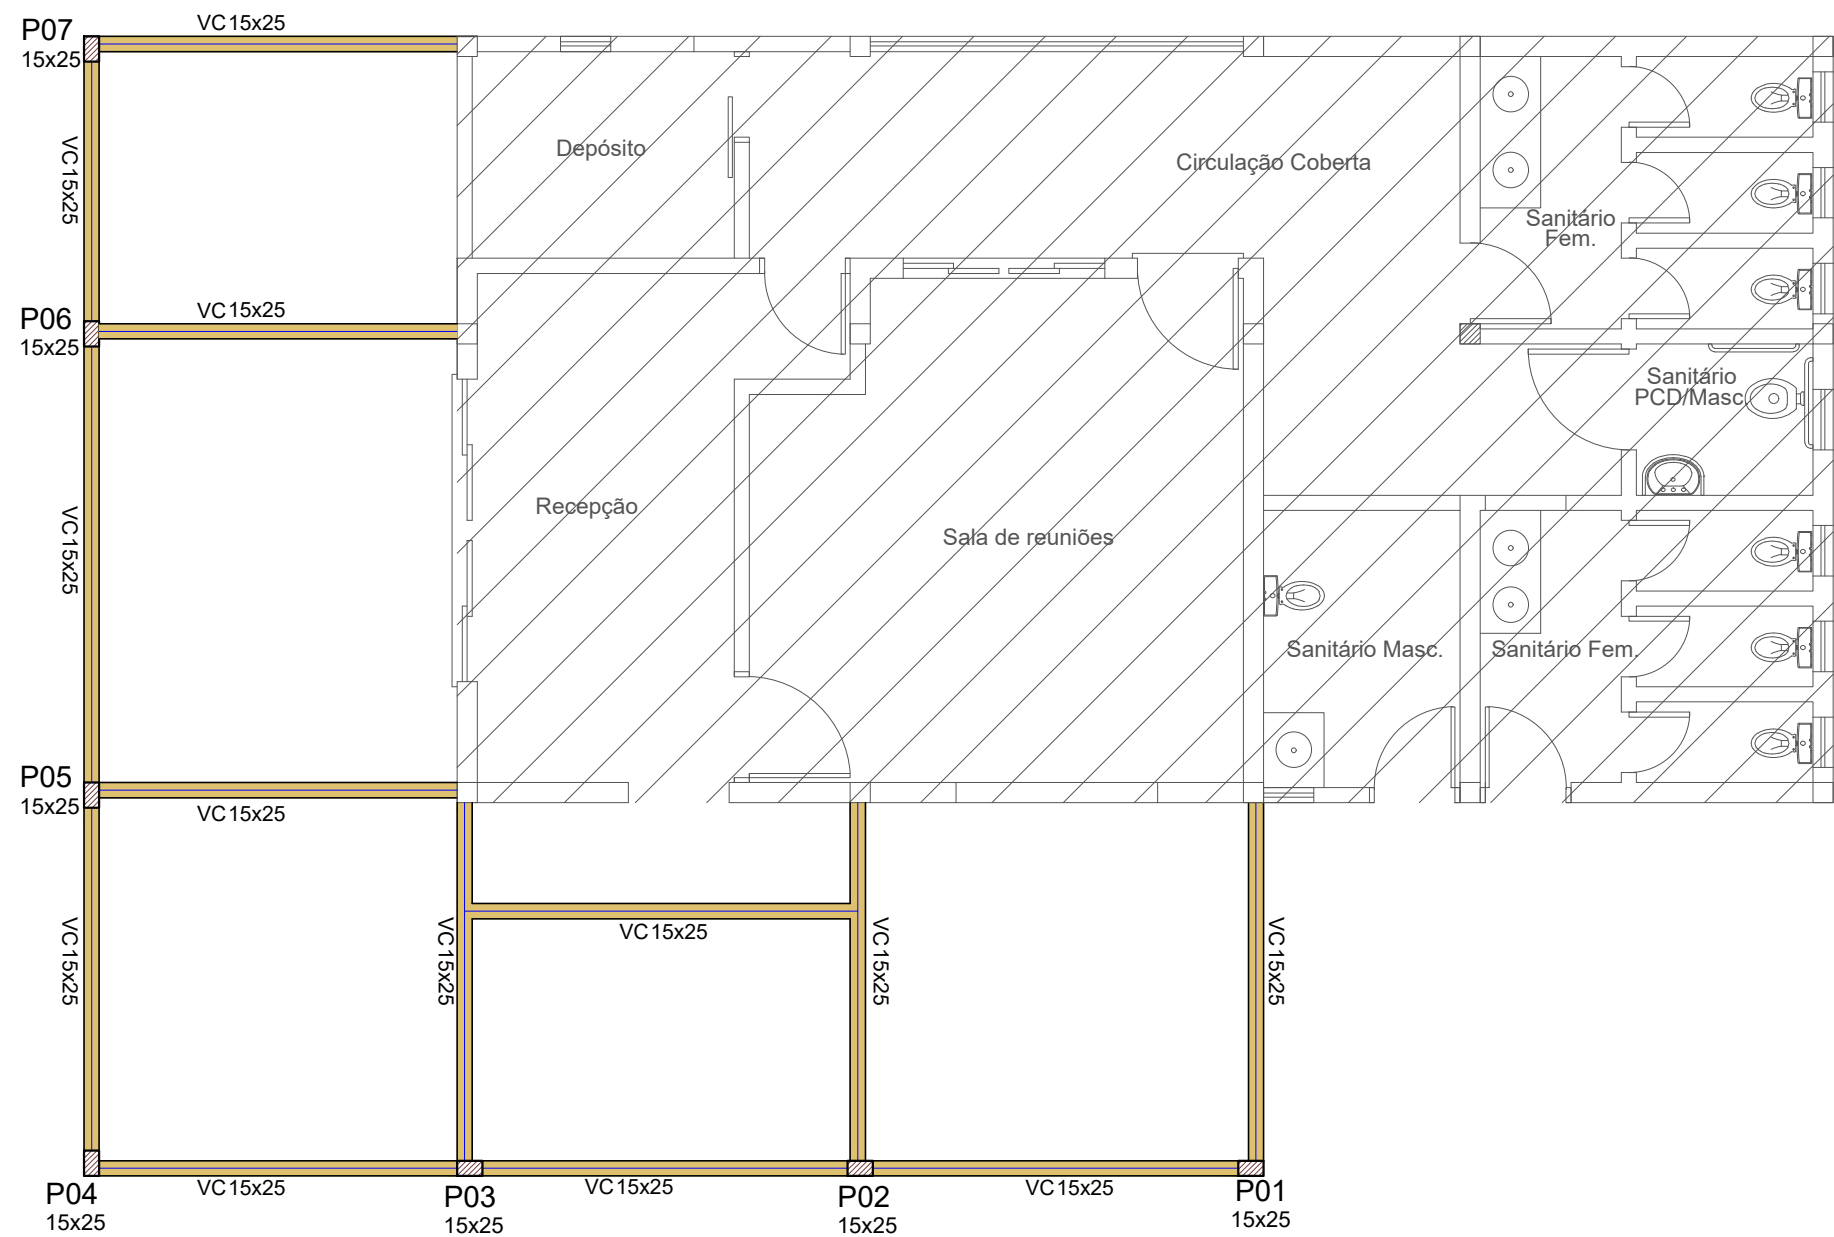

12 **Planta de Forma Cinta**
escala 1:75



OBRA:	REFORMA SEDE CONSELHO TUTELAR
DESCRIÇÃO:	PLANTA DE FORMA CINTA
ENDEREÇO DA OBRA:	RUA SIQUEIRA CAMPOS, BAIRRO CENTRO, PLANALTO/RS

ÁREA: 175,15m ²	ESCALA: INDICADA	DATA: MAIO/2025	DESENHO Nº: 07/07
-------------------------------	---------------------	--------------------	----------------------

Responsável Técnico: LEIDIANE SCHNEIDER Eng. Civil CREA/SC 139757-1	Proprietário: PREFEITURA MUNICIPAL DE PLANALTO CNPJ: 87.612.891/0001-15
--	--