
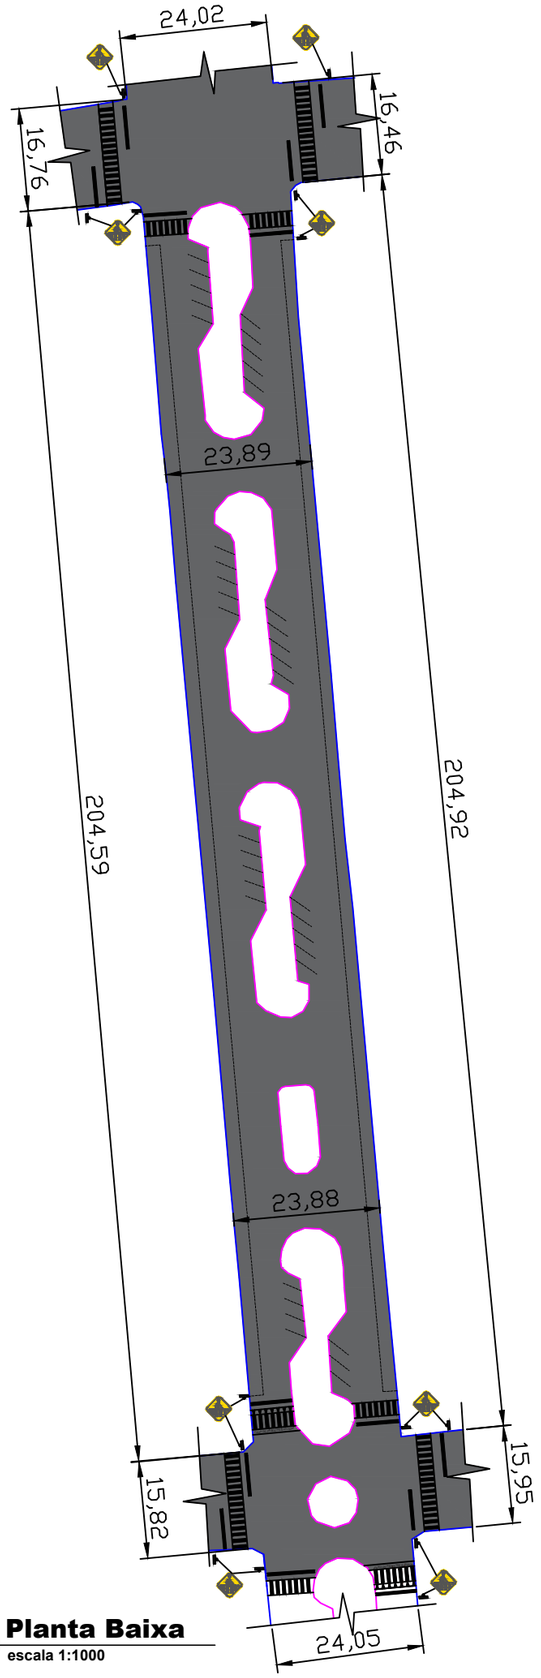


01 Planta Baixa
escala 1:1000

LEGENDA

- PAVIMENTAÇÃO ASFÁLTICA À SER EXECUTADA
- PLACA FAIXA DE PEDESTRE
- PLACA DE PARADA OBRIGATÓRIA
- PLACA DE ESTACIONAMENTO OBLÍQUO
- PLACA ROTATÓRIA
- MEIO FIO
- CANTEIRO
- FAIXA DE ESTACIONAMENTO
- FAIXA DE PEDESTRE ELEVADA
- FAIXA DE PEDESTRE NORMAL

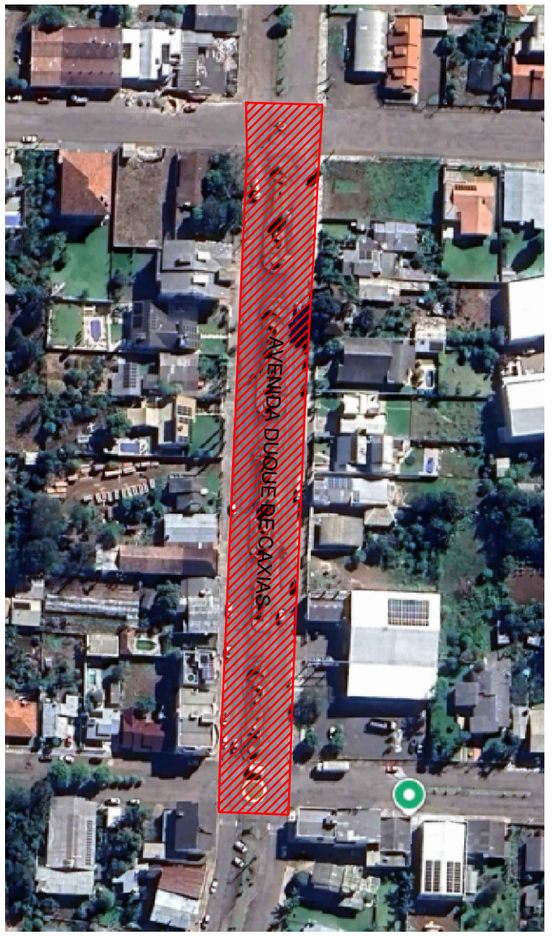

Início do trecho: 27°19'45.6"S 53°03'25.1"W
Final do trecho: 27°19'37.8"S 53°03'25.7"W

01 Situação
Google Earth

OBRA: PAVIMENTAÇÃO ASFÁLTICA

DESCRIÇÃO: PLANTA BAIXA E SITUAÇÃO

ENDEREÇO DA OBRA: TRECHO DA AVENIDA DUQUE DE CAXIAS, PLANALTO/RS

Área: 5.141,69

ESCALA: INDICADA

DATA: OUT/2026

DESENHO Nº: 01/01

Responsável Técnico:
LEIDIANE SCHNEIDER
Eng. Civil CREA/SC 139757-1

Proprietário:
PREFEITURA MUNICIPAL DE PLANALTO
CNPJ: 87.612.891/0001-15