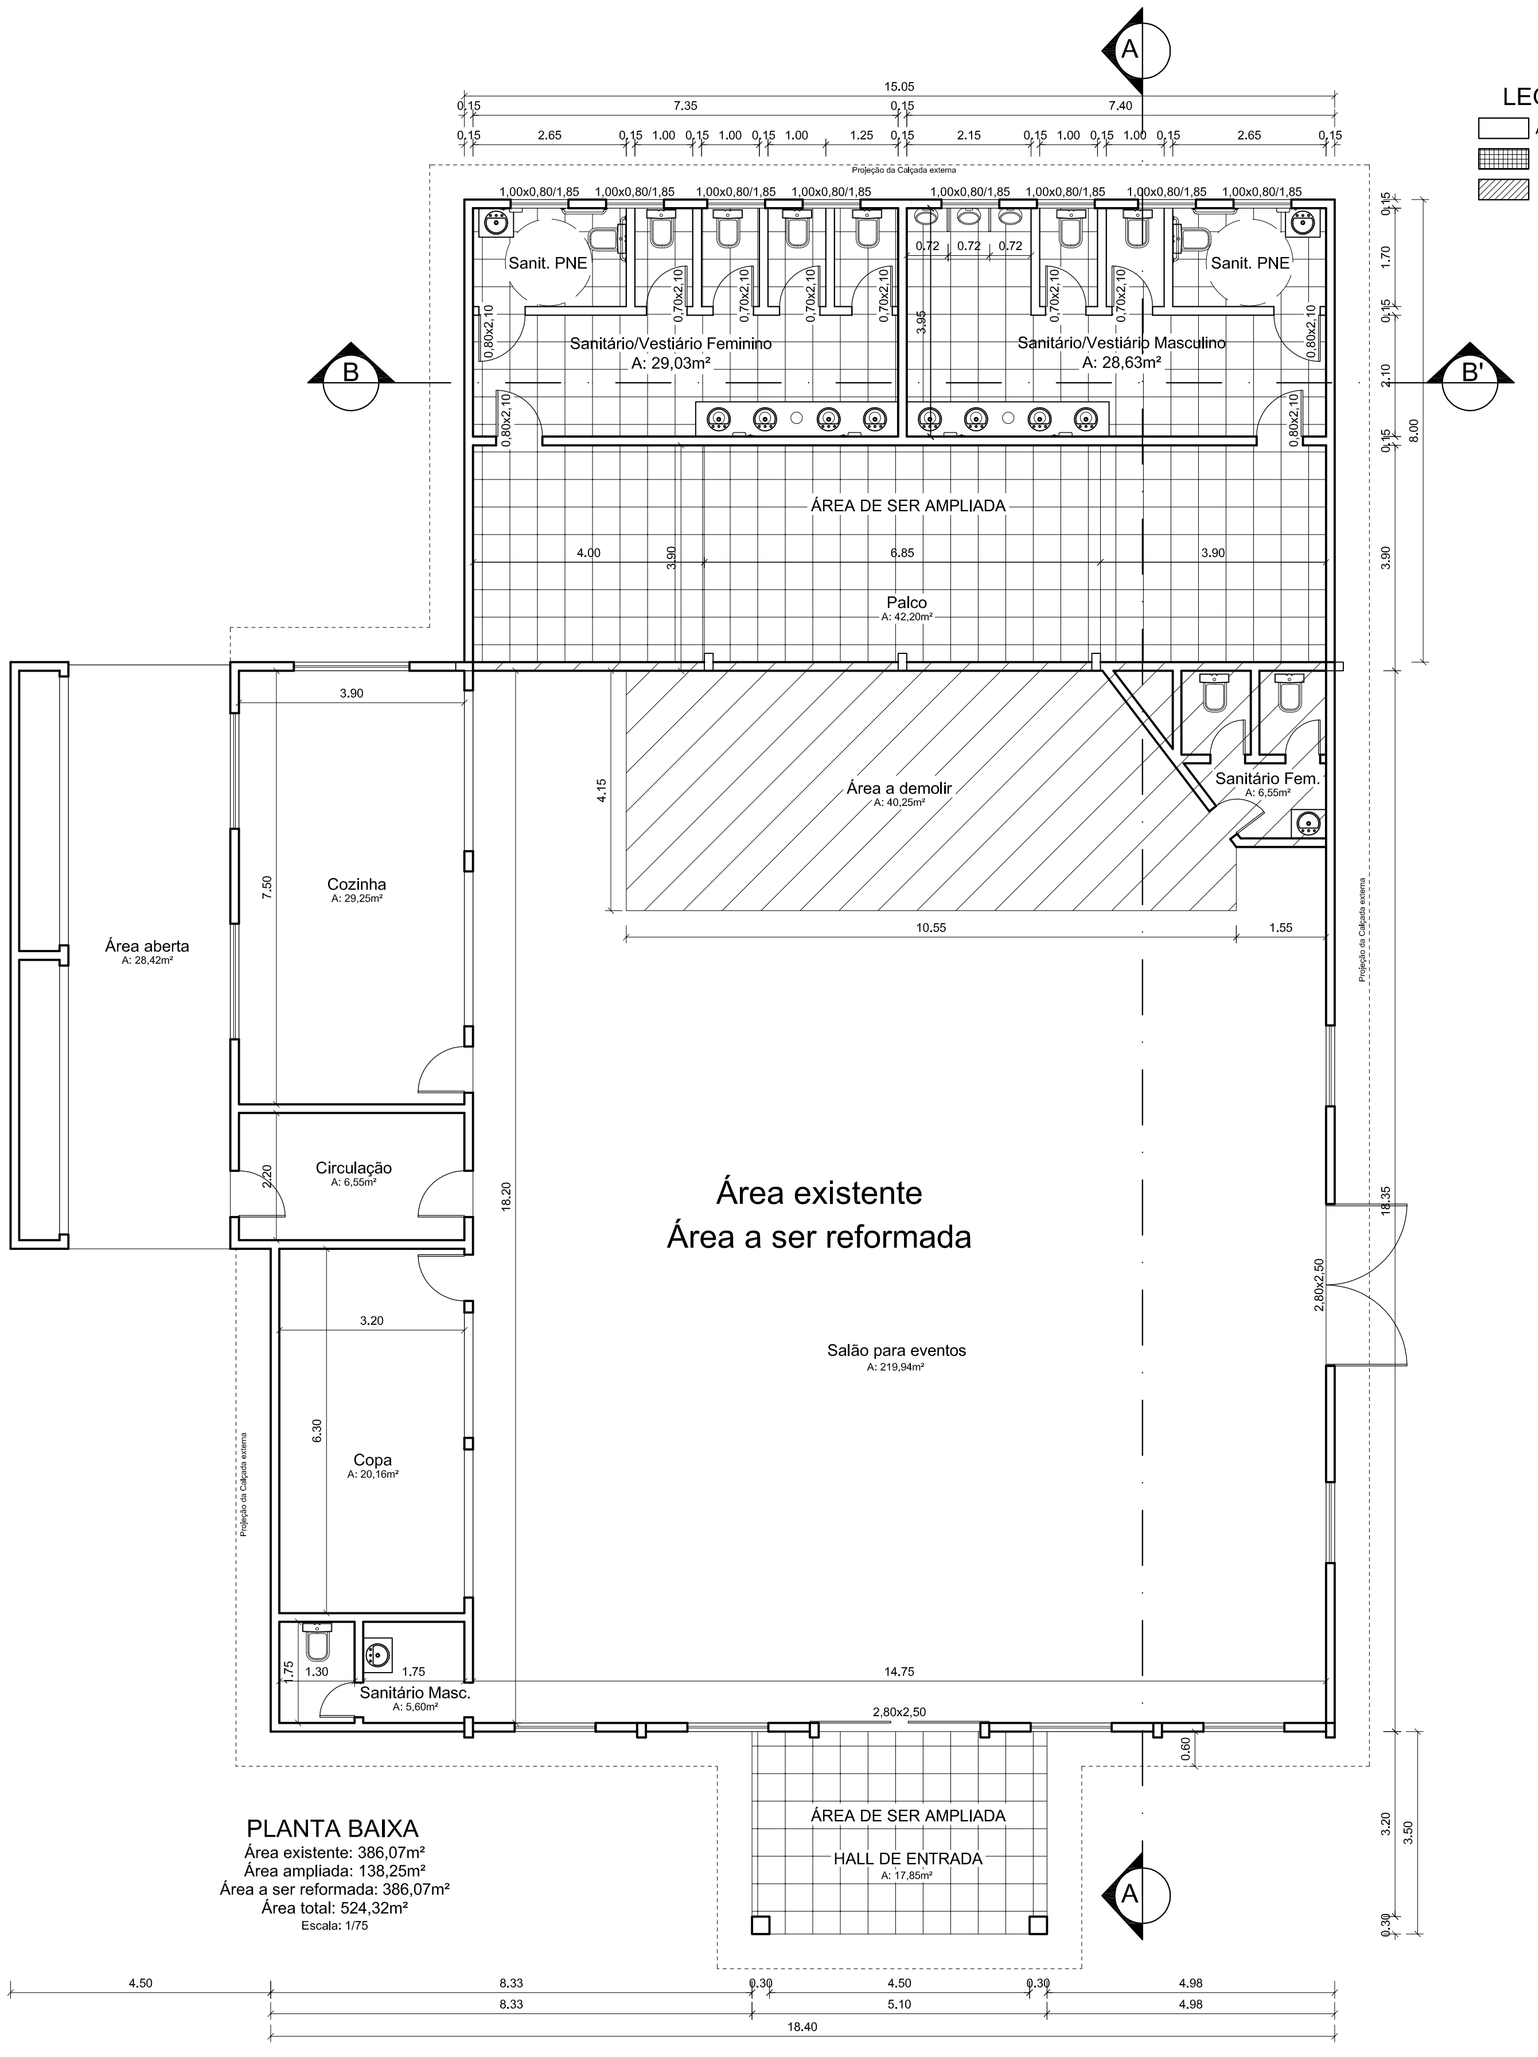

PLANTA BAIXA

Área existente: 386,07m²
Área ampliada: 138,25m²
Área a ser reformada: 386,07m²
Área total: 524,32m²
Escala: 1/75

LEGENDA

- Área à reformar
- Área à ampliar
- Área à demolir

Área existente
Área a ser reformada

Salão para eventos
A: 219,94m²

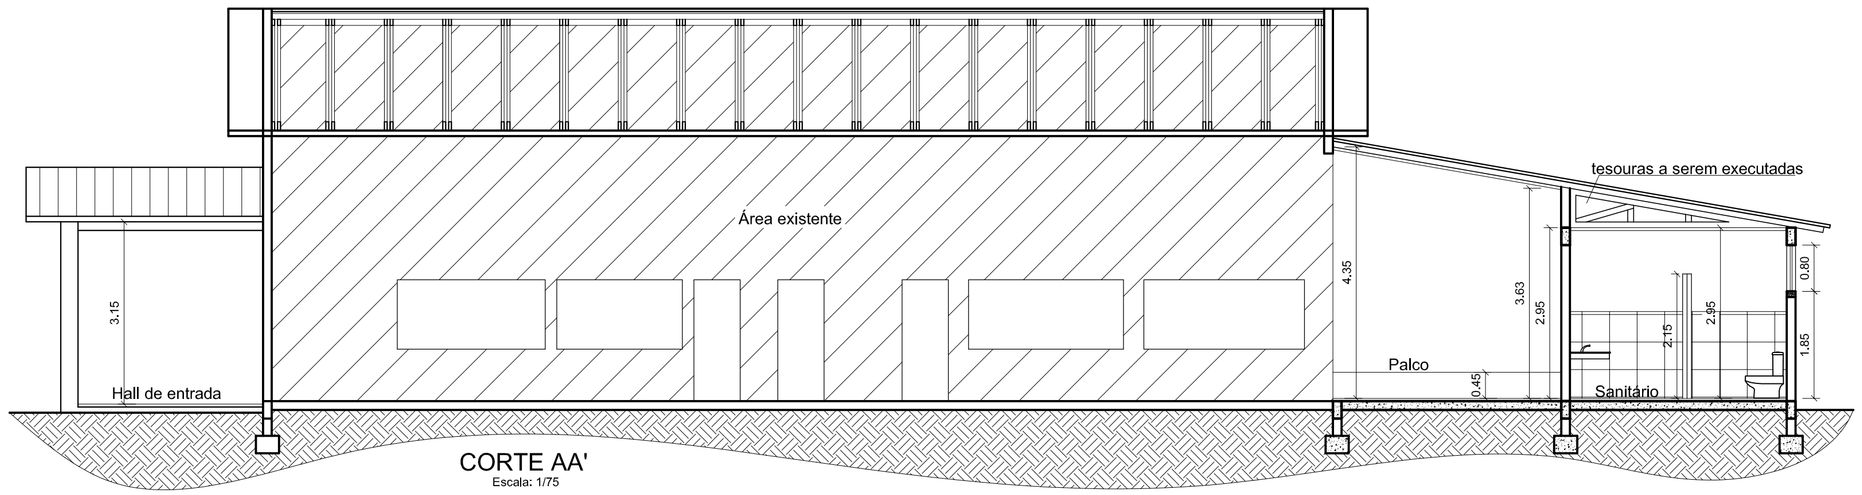

CORTE AA'

Escala: 1/75

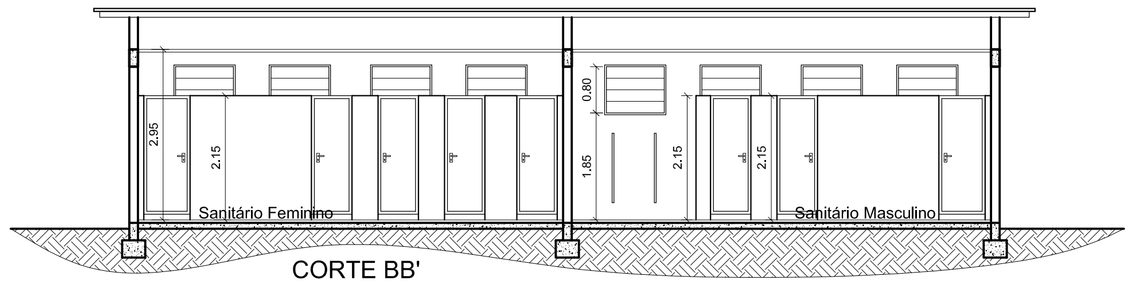

CORTE BB'

Escala: 1/75

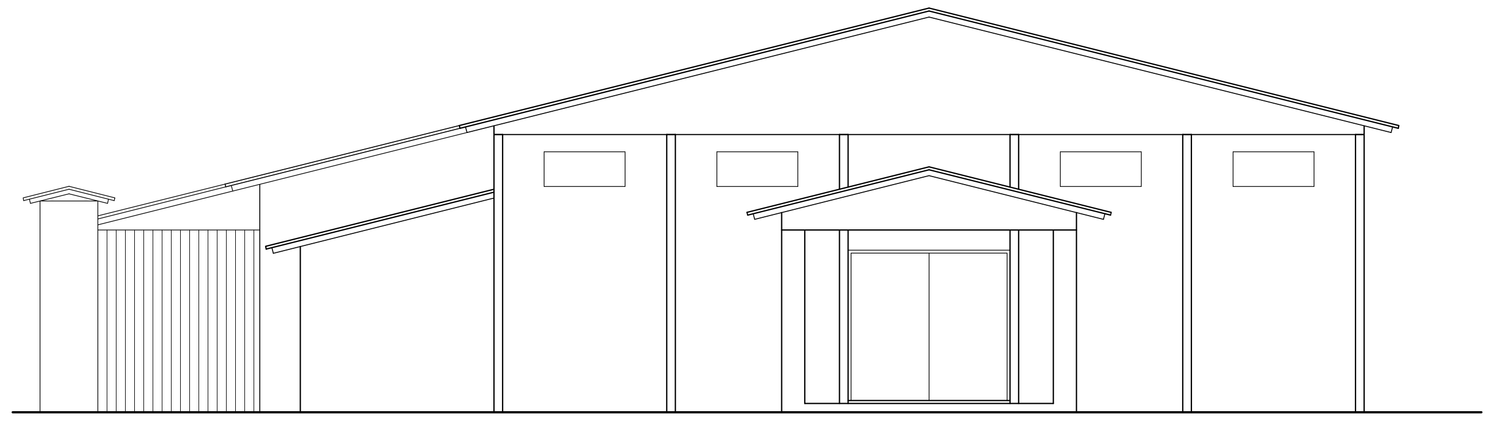

FACHADA FRONTAL

Escala: 1/75

PREFEITURA MUNICIPAL DE PLANALTO/RS

Responsável Técnico: ALEXSANDRA TOMASI
Arquiteta e Urbanista - CAU Nº A 56507-5

Projeto: REFORMA E MODERNIZAÇÃO DE GINÁSIO DE ESPORTES

Endereço do Projeto: Rua Adão Vasques esq. R. Guilherme Vicentini, Quadra "07", Bairro PM Sol. Gaudêncio Telles, Planalto/RS

Proprietário: Prefeitura Municipal de Planalto/RS
CNPJ: 87.612.891/0001-15

Prancha: 02/04

Conteúdo da Prancha: Planta Baixa, Cortes e Fachadas

Área:	Escala:	Data:	Arquivo:
524,32m²	1/75	Fevereiro 2021	Clube Pró-Morar