

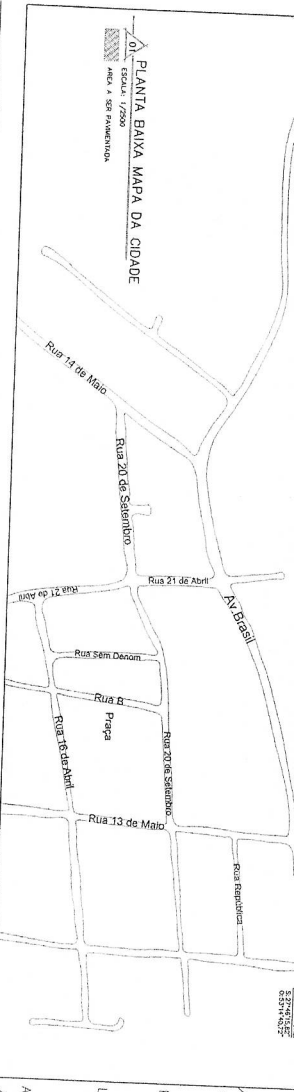
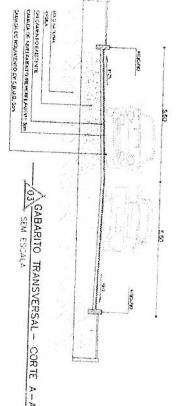


PLANTA BAIXA MAPA DA CIDADE  
 escala: 1/2500  
 área a ser pavimentada

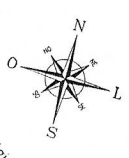

<b>PAVIMENTAÇÃO ASFALTICA SOBRE CALÇAMENTO COM PEDRAS IRREGULARES EXISTENTE</b>	
Local:	SÃO PEDRO DAS MISSÕES - RS
Proprietário:	PREFEITURA MUNICIPAL DE SÃO PEDRO DAS MISSÕES
Responsável Técnico:	Leonildo de Siqueira Ochoa - 71.586-0
Assessor:	PLANTA BAIXA MAPA DA CIDADE
Data:	Julho/2021
Escala:	1:2500
ÁREA:	3.453,60 m <sup>2</sup>
Assessoria e Planejamento LTDA Fone: 55-3746-1631 Sbert - RS	


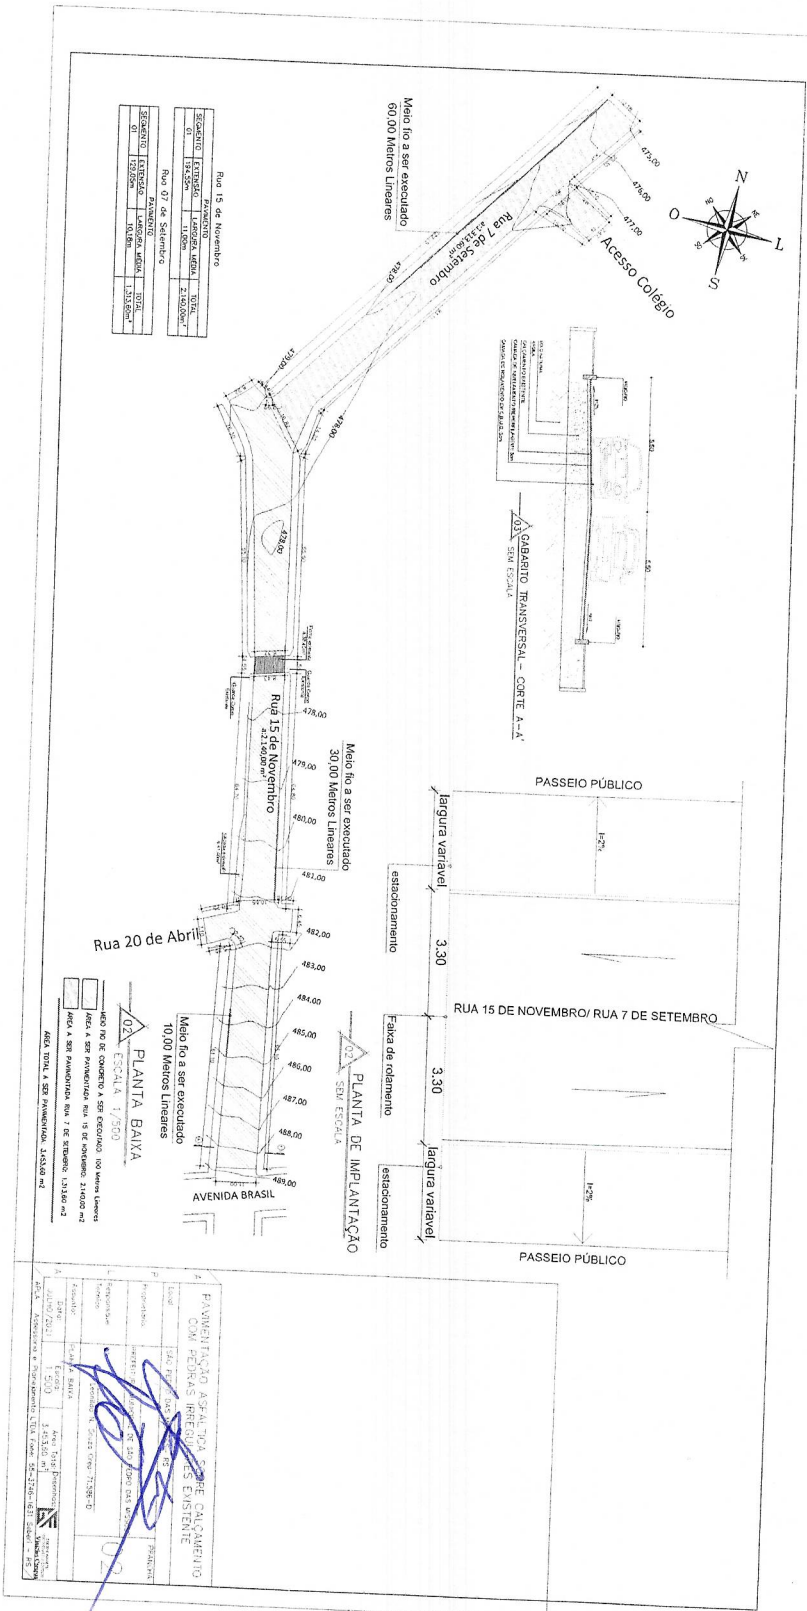


Rua 15 de Novembro

ITEM	QUANTIDADE	UNIDADE	VALOR
1.01	1.000	M	2.100,00
1.02	1.000	M	2.100,00
<b>TOTAL</b>	<b>2.000</b>	<b>M</b>	<b>4.200,00</b>

ITEM	QUANTIDADE	UNIDADE	VALOR
2.01	1.000	M	1.350,00
2.02	1.000	M	1.350,00
<b>TOTAL</b>	<b>2.000</b>	<b>M</b>	<b>2.700,00</b>

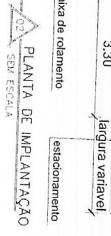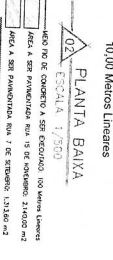

PAVIMENTAÇÃO ASFÁLTICA SOBRE CALÇAMENTO COM PEDRAS IRREGULARES EXISTENTE

ITEM	QUANTIDADE	UNIDADE	VALOR
1.01	1.000	M	2.100,00
1.02	1.000	M	2.100,00
<b>TOTAL</b>	<b>2.000</b>	<b>M</b>	<b>4.200,00</b>




ITEM	QUANTIDADE	UNIDADE	VALOR
2.01	1.000	M	1.350,00
2.02	1.000	M	1.350,00
<b>TOTAL</b>	<b>2.000</b>	<b>M</b>	<b>2.700,00</b>





Acesso Colégio

Rua 7 de Setembro

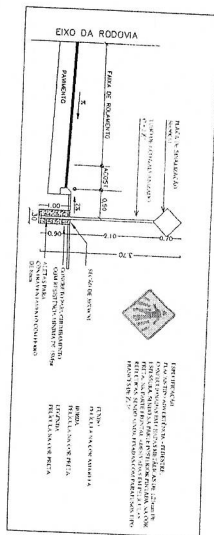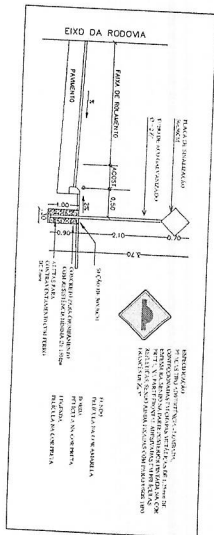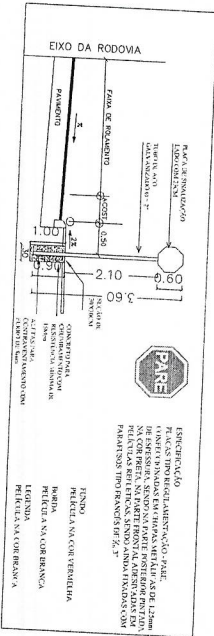

Rua 20 de Abril

Rua 15 de Novembro

PLANTA BAIXA (Equipamentos Existentes)

ESCALA: 1/500  
A: 309,42m<sup>2</sup>

- Legenda:
- Poste
  - Boca de Lobo
  - Ponte

AVENIDA BRASIL

<p><b>PAVIMENTAÇÃO ASFALTICA SOBRE CALÇAMENTO COM PEDRAS IRREGULARES EXISTENTE</b></p>	
<p>Local: SÃO PEDRO DAS MISSÕES</p>	<p>PRONCHAS</p>
<p>Proprietário: PREFEITURA MUNICIPAL DE SÃO PEDRO DAS MISSÕES</p>	<p>04</p>
<p>Responsável Técnico: [Assinatura]</p>	<p>Assinatura: PLANITA BANJA (equipamentos existentes)</p>
<p>Data: 30/04/2021</p>	<p>Escala: 1:500</p>
<p>Área Total: 3.453,80 m<sup>2</sup></p>	<p>Área Total Presentes: 3.453,80 m<sup>2</sup></p>
<p>APLA - Assessoria e Planejamento LTDA Fone: 55-3746-1631 Email: SA@apla.com.br</p>	<p>APLA - Assessoria e Planejamento LTDA Fone: 55-3746-1631 Email: SA@apla.com.br</p>