

ESTADO DO RIO GRANDE DO SUL


PREFEITURA MUNICIPAL DE SÃO VICENTE DO SUL

PROJETO DE PAVIMENTAÇÃO



LOCAL: RUA LAURO PRESTES

TRECHO: PONTE ATÉ A ESTACA KM 0+220

ÁREA: 220,00m X 7,00m - 22,80 (Estreitamento)= 1.517,20 m²




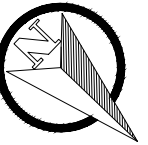


Rua Lauro Prestes

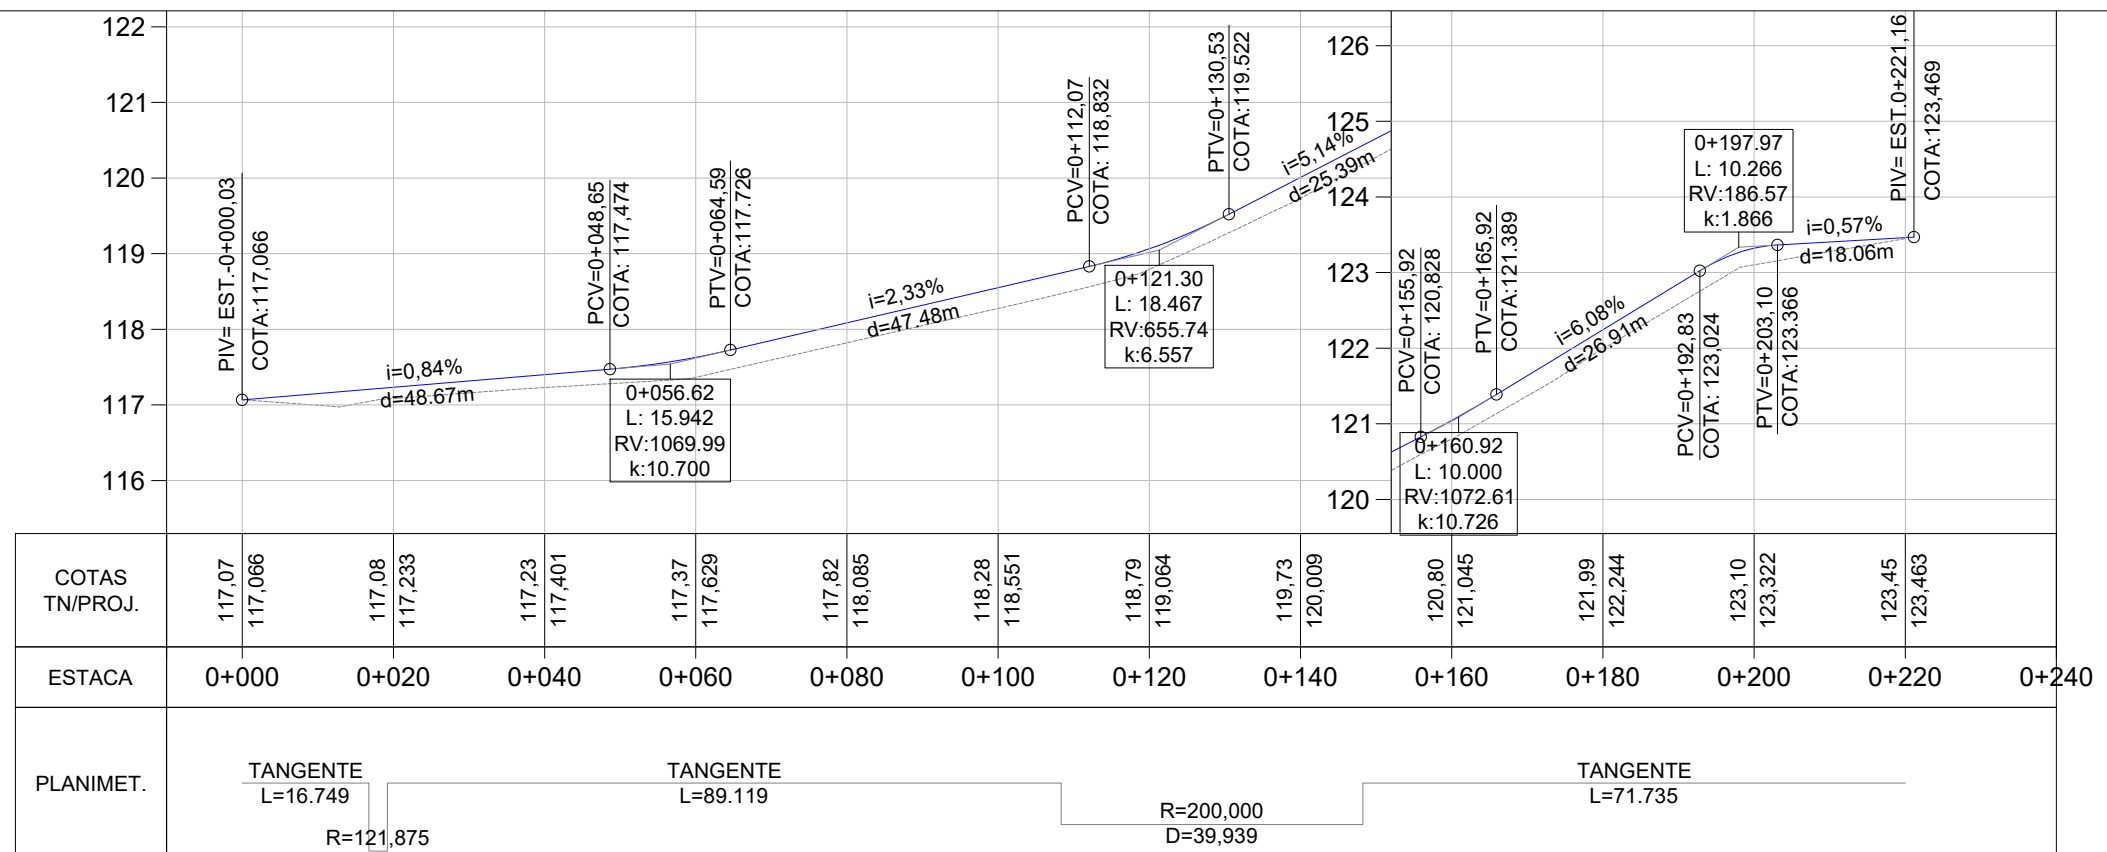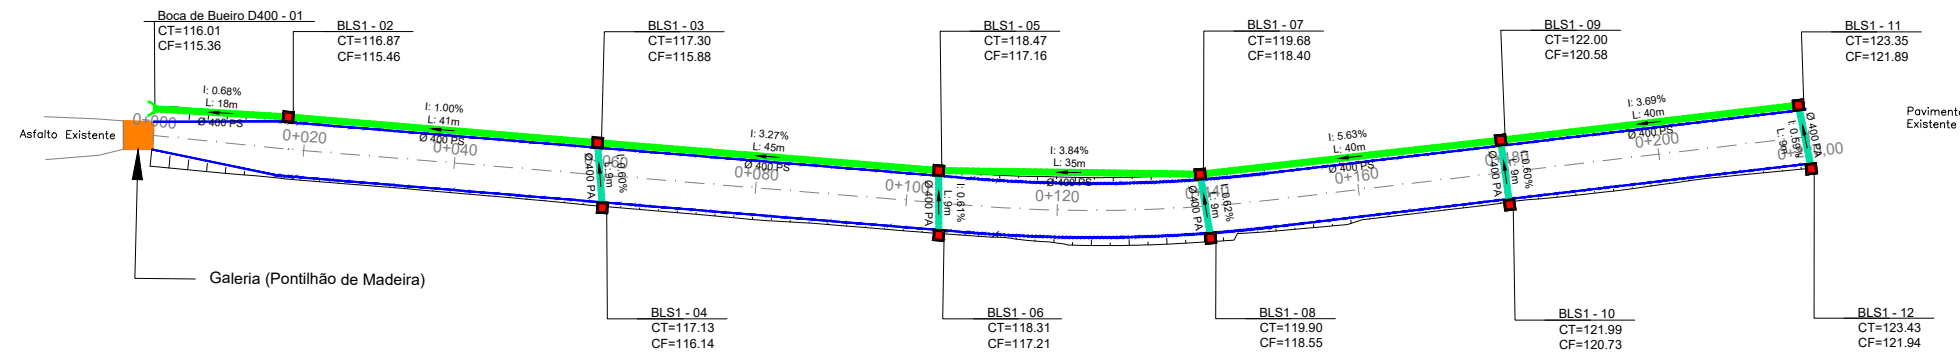

LEGENDA			
	Bueiro Simples PS1 Ø400mm		Rede Coletora Projetada em Outra Rua
	Bueiro Simples PA1 Ø400mm		Caixa Coletora 0,80 x 0,80 (Interna)
	Bueiro Simples PS1 Ø600mm		Caixa Coletora 1,20 x 1,20 (Interna)
	Bueiro Simples PA1 Ø600mm		Caixa Coletora Existente
	Bueiro Simples PA1 Ø1000mm		Caixa Coletora Projetada em Outra Rua
	Rede Coletora Existente		

PREFEITURA MUNICIPAL DE SÃO VICENTE DO SUL			
TIPO:	DRENAGEM		
LOCAL: RUA LAURO PRESTES			
TRECHO: PONTE ATÉ A ESTACA KM 0+220			
ÁREA: 220,00m X 7,00m - 22,80 (Estreitamento)= 1.517,20 m²			
PROPRIETÁRIO:	HENRIQUE MEZZOMO: 0997426080		
RESPONSÁVEL TÉCNICO:	Assinado de forma digital por HENRIQUE MEZZOMO: 00997426080		
DATA:	2023		
ESCALA:	1/1000		
PRANCHA:	DRE-1		

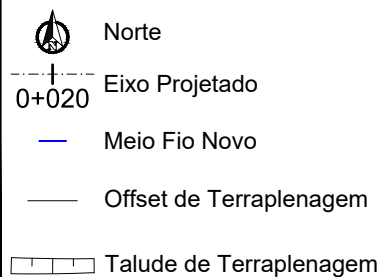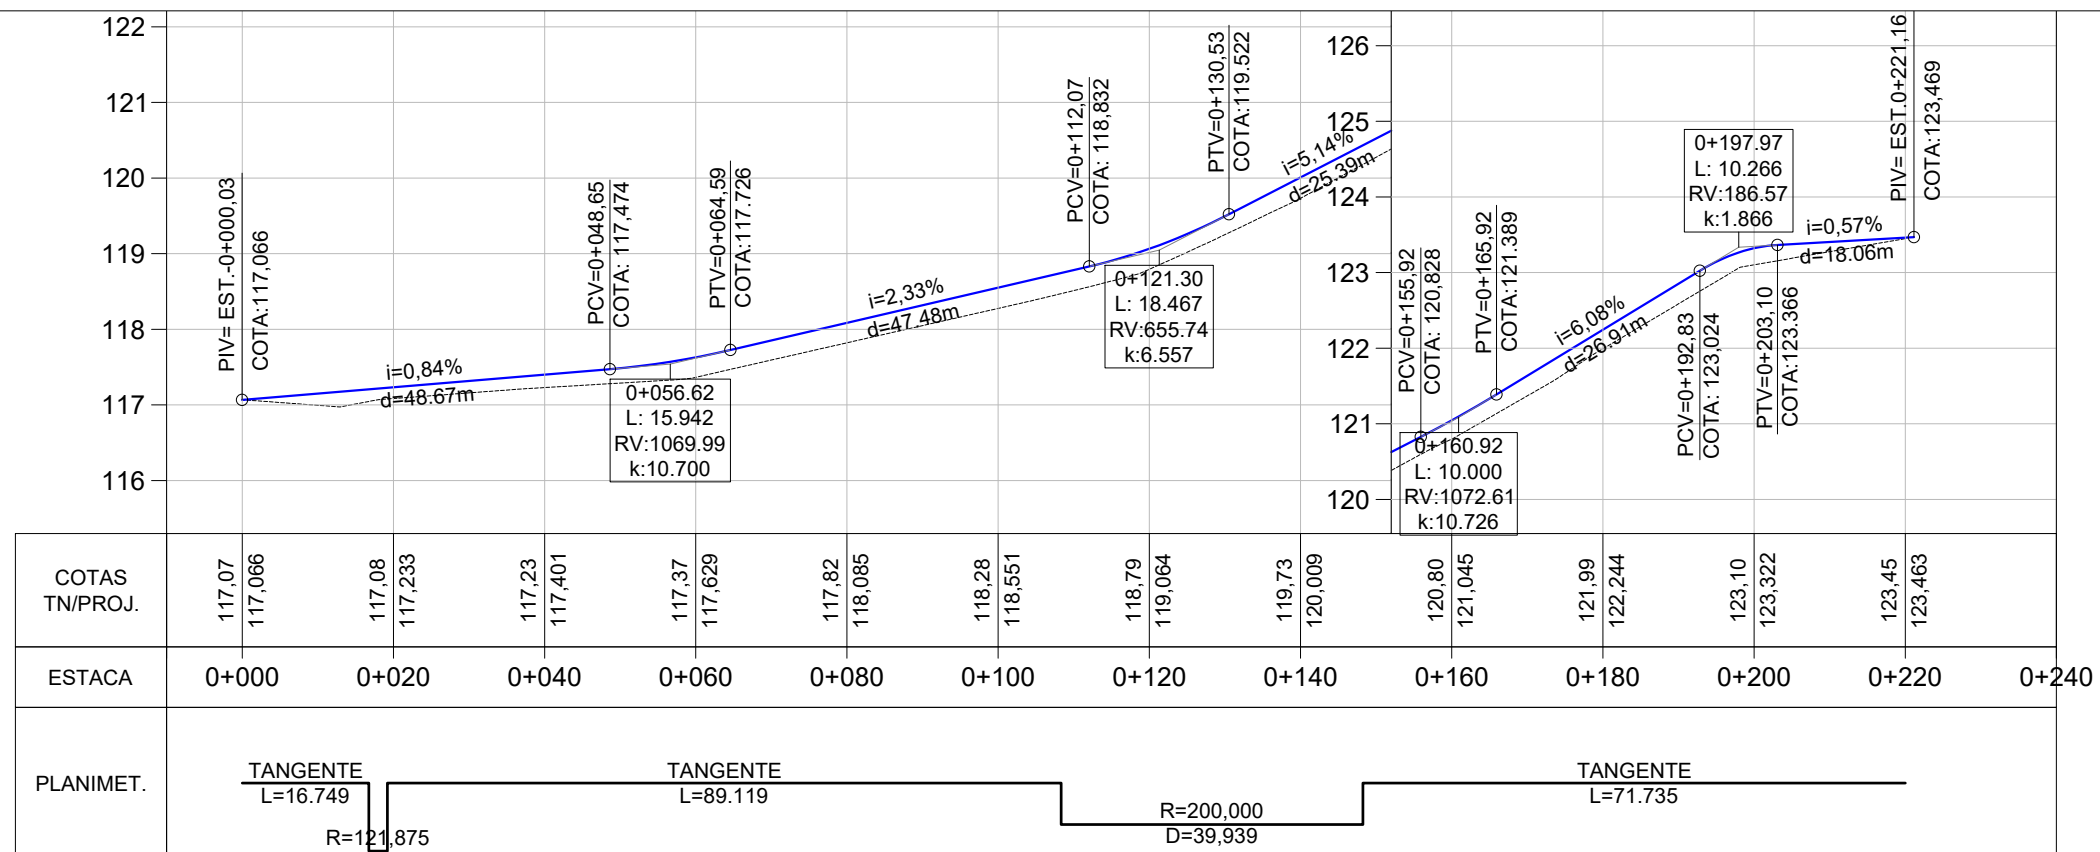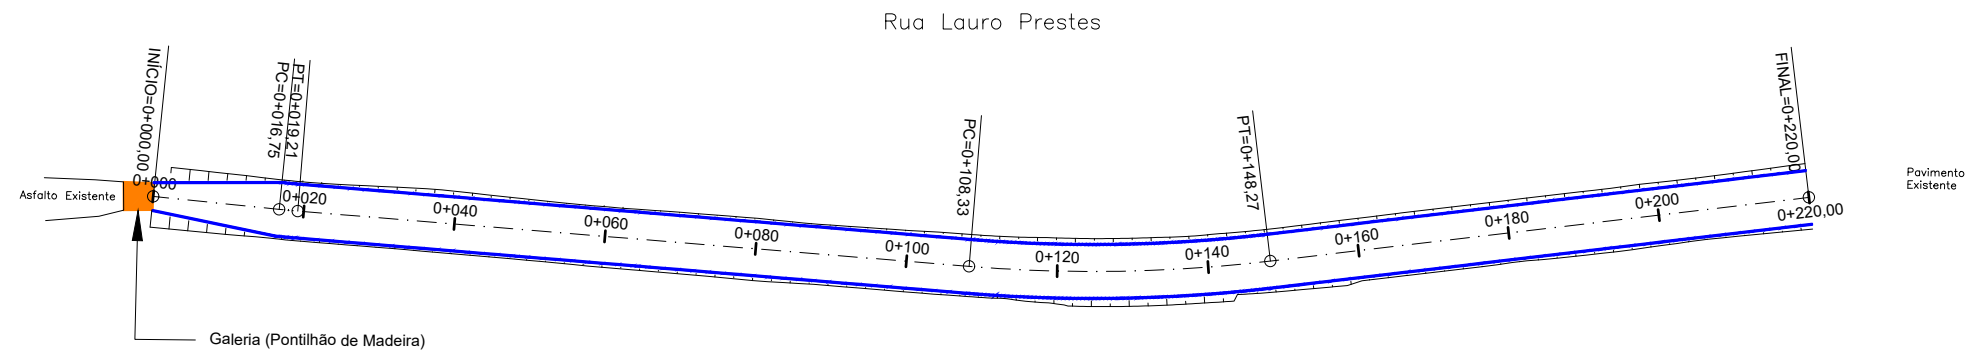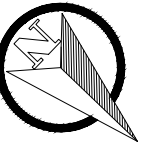

PREFEITURA MUNICIPAL DE SÃO VICENTE DO SUL

TIPO: GEOMÉTRICO

LOCAL: RUA LAURO PRESTES

TRECHO: PONTE ATÉ A ESTACA KM 0+220

ÁREA: 220,00m X 7,00m - 22,80 (Estreitamento)= 1.517,20 m²

PROPRIETÁRIO: HENRIQUE MEZZOMO:0997426080

Assinado de forma digital por HENRIQUE MEZZOMO:00997426080

Dados: 2023.11.20 11:07:53 -03'00'

HENRIQUE MEZZOMO
CREA-RS: 208634





DATA: 2023

ESCALA: 1/1000

PRANCHA: GE - 1



Rua Lauro Prestes

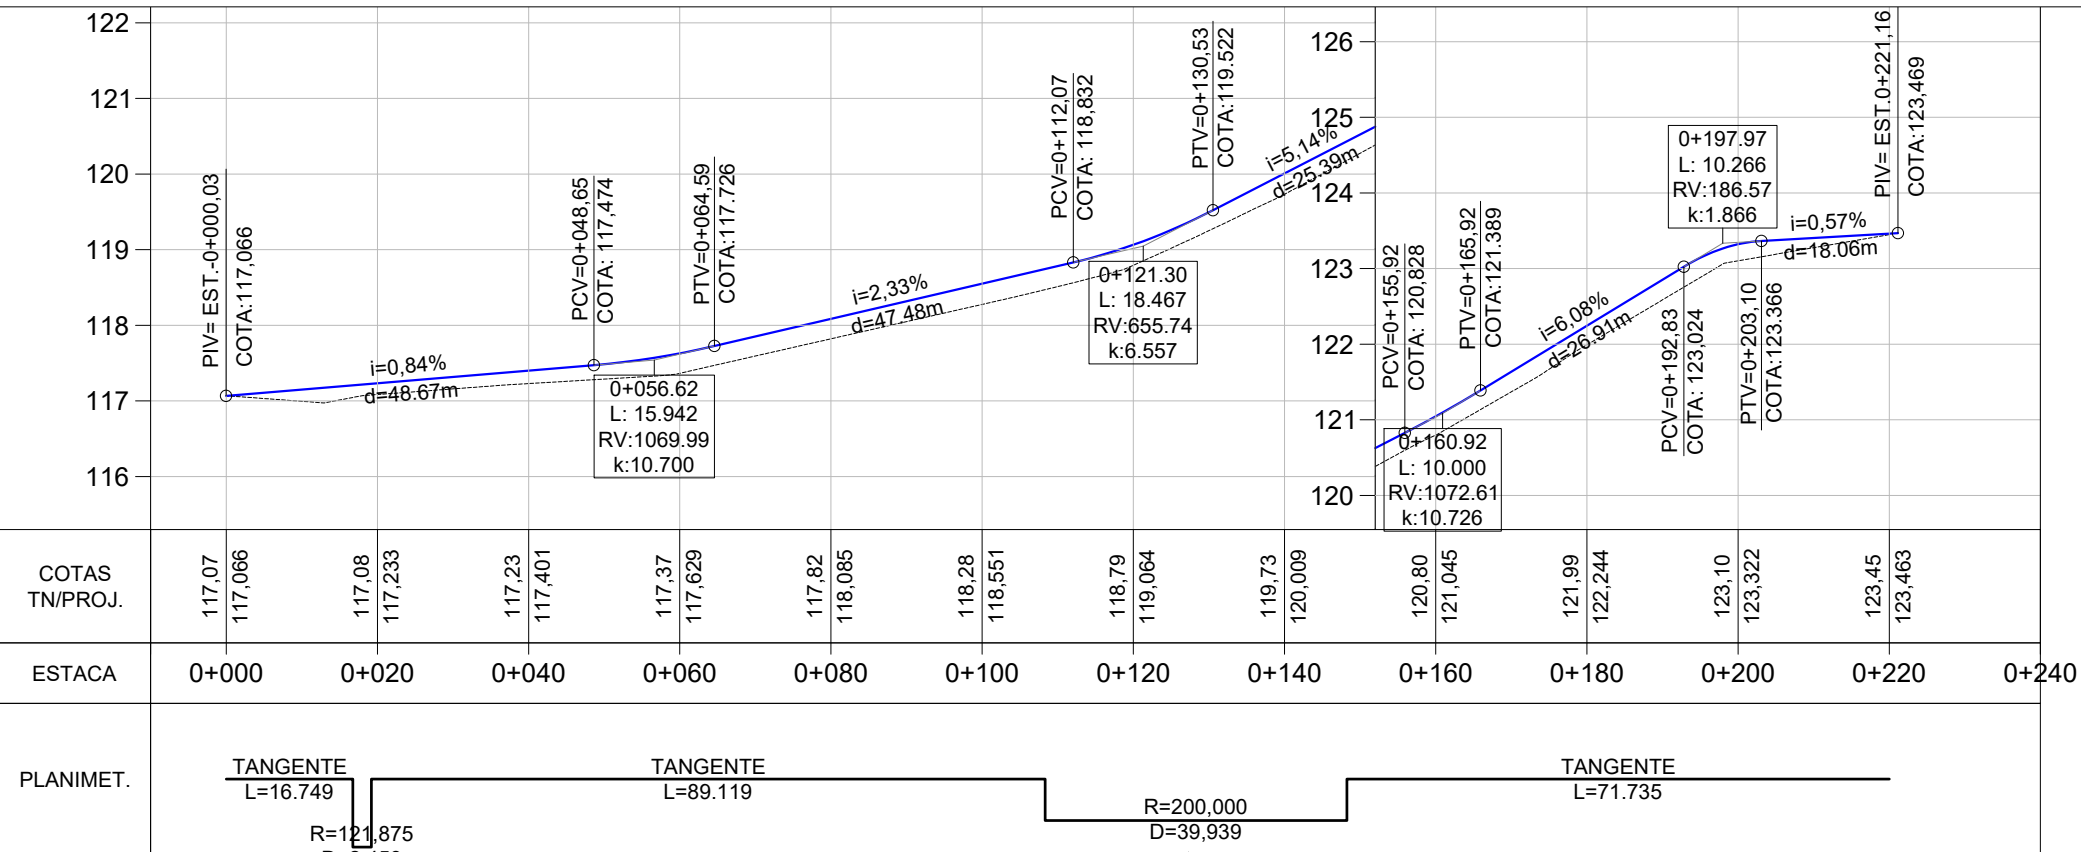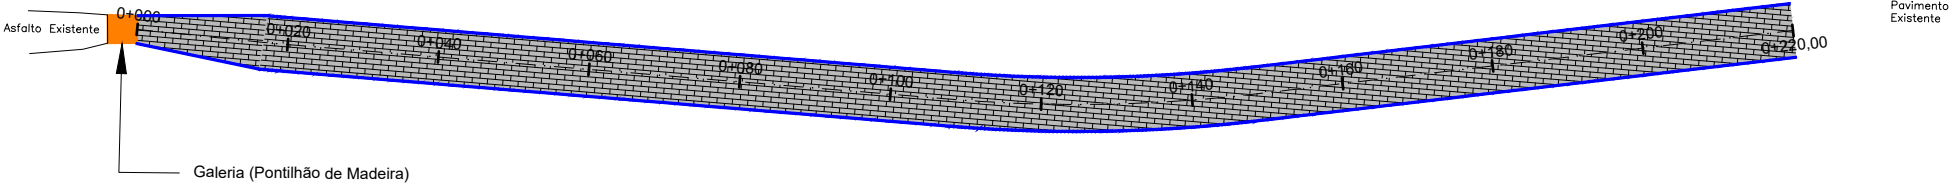

PLANTA BAIXA

- MEIO FIO NOVO
- SIMBOLO DE NORTE
- CERCA EXISTENTE
- POSTE
- MOURÃO DE DIVISA
- OFSSET DE TERRAPLENAGEM
- PAVIMENTO NOVO PAVS

PERFIL LONGITUDINAL

PERFIL DO PROJETO

PREFEITURA MUNICIPAL DE SÃO VICENTE DO SUL













TIPO:	PAVIMENTAÇÃO	PROPRIETÁRIO:	DATA:
LOCAL: RUA LAURO PRESTES			2023
TRECHO: PONTE ATÉ A ESTACA KM 0+220			ESCALA:
ÁREA: 220,00m X 7,00m - 22,80 (Estreitamento)= 1.517,20 m²			Horizontal: 1/1000
			Vertical: 1/100
			PRANCHA:
			PAV-1

Assinado de forma digital por HENRIQUE MEZZOMO:00997426080

Dados: 2023.11.20 11:08:13 -03'00'

HENRIQUE MEZZOMO

CREA-RS: 208634

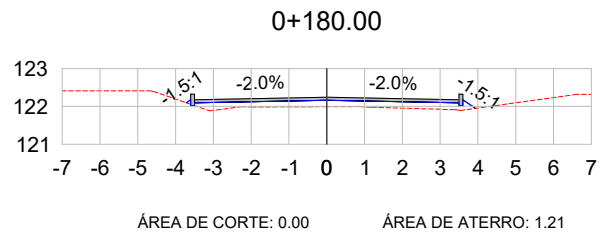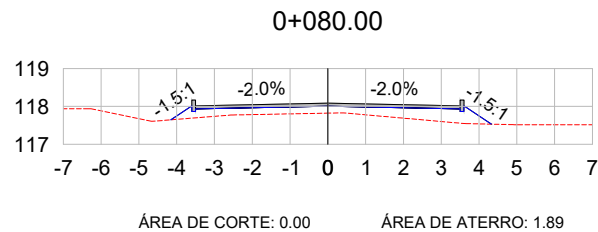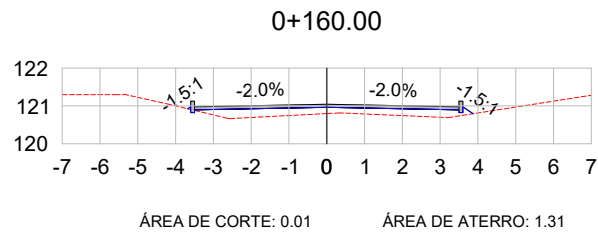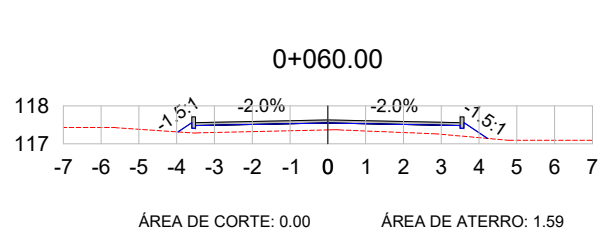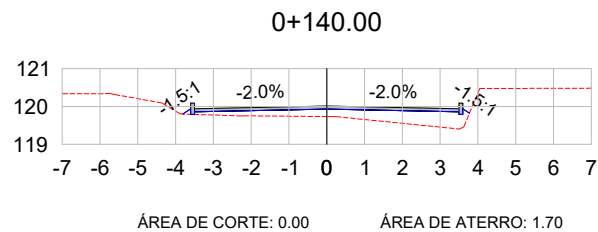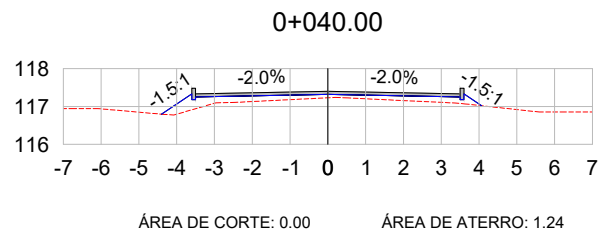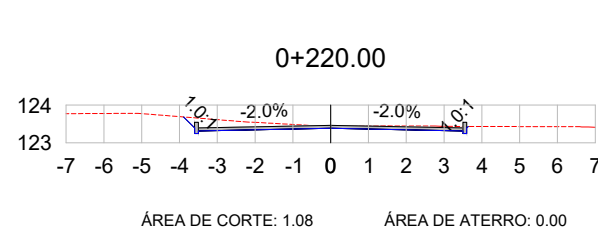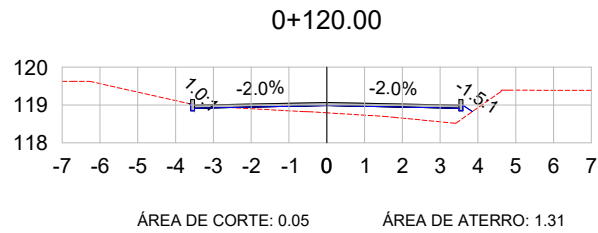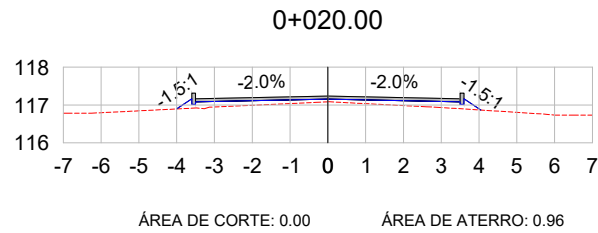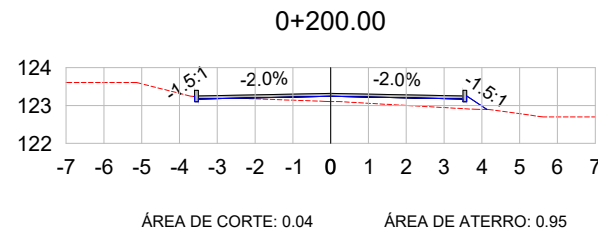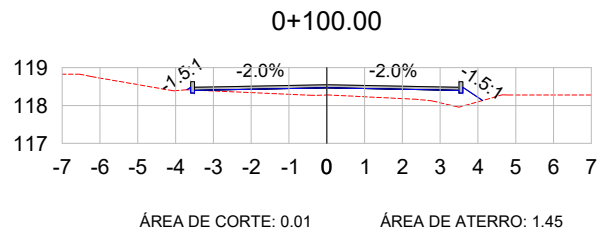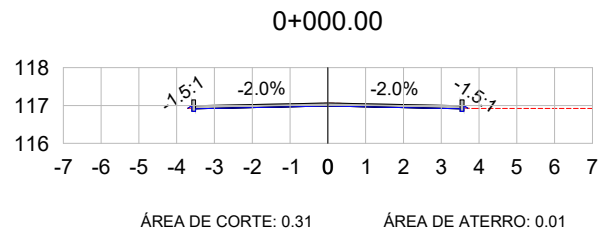

VOL. DE TERRAP. EIXO - Rua Lauro Prestes							
Estaca	Área de Corte (m²)	Área de Aterro (m²)	Volume de Corte (m3)	Volume de Aterro (m3)	Volum. Corte Acum. (m3)	Volum Aterro Acum. (m3)	Volume Líquido (m3)
0+000,00	0,31	0,01	0,00	0,00	0,00	0,00	0,00
0+020,00	0,00	0,96	3,12	9,71	3,12	9,71	-6,60
0+040,00	0,00	1,24	0,00	22,04	3,12	31,75	-28,63
0+060,00	0,00	1,59	0,00	28,31	3,12	60,06	-56,94
0+080,00	0,00	1,89	0,00	34,78	3,12	94,85	-91,73
0+100,00	0,01	1,45	0,08	33,35	3,20	128,19	-124,99
0+120,00	0,05	1,31	0,59	27,65	3,79	155,84	-152,05
0+140,00	0,00	1,70	0,51	30,22	4,30	186,06	-181,76
0+160,00	0,01	1,31	0,07	30,13	4,37	216,19	-211,82
0+180,00	0,00	1,21	0,08	25,23	4,46	241,42	-236,97
0+200,00	0,04	0,95	0,45	21,61	4,91	263,04	-258,13
0+220,00	1,08	0,00	11,25	9,50	16,16	272,54	-256,38

LEGENDA:

TERRENO NATURAL
TERRENO PROJETADO


PREFEITURA MUNICIPAL DE SÃO VICENTE DO SUL




TIPO:
LOCAL: RUA LAURO PRESTES
TRECHO: PONTE ATÉ A ESTACA KM 0+220
ÁREA: 220,00m X 7,00m - 22,80 (Estreitamento)= 1.517,20 m²


PROPRIETÁRIO:
RESPONSÁVEL TÉCNICO:
Assinado de forma digital por HENRIQUE MEZZOMO:00997426080
Dados: 2023.11.20 11:08:30 -03'00'
HENRIQUE MEZZOMO
CREA-RS: 208634




DATA:
2023
ESCALA:
1/200
PRANCHA:
SEC - 1

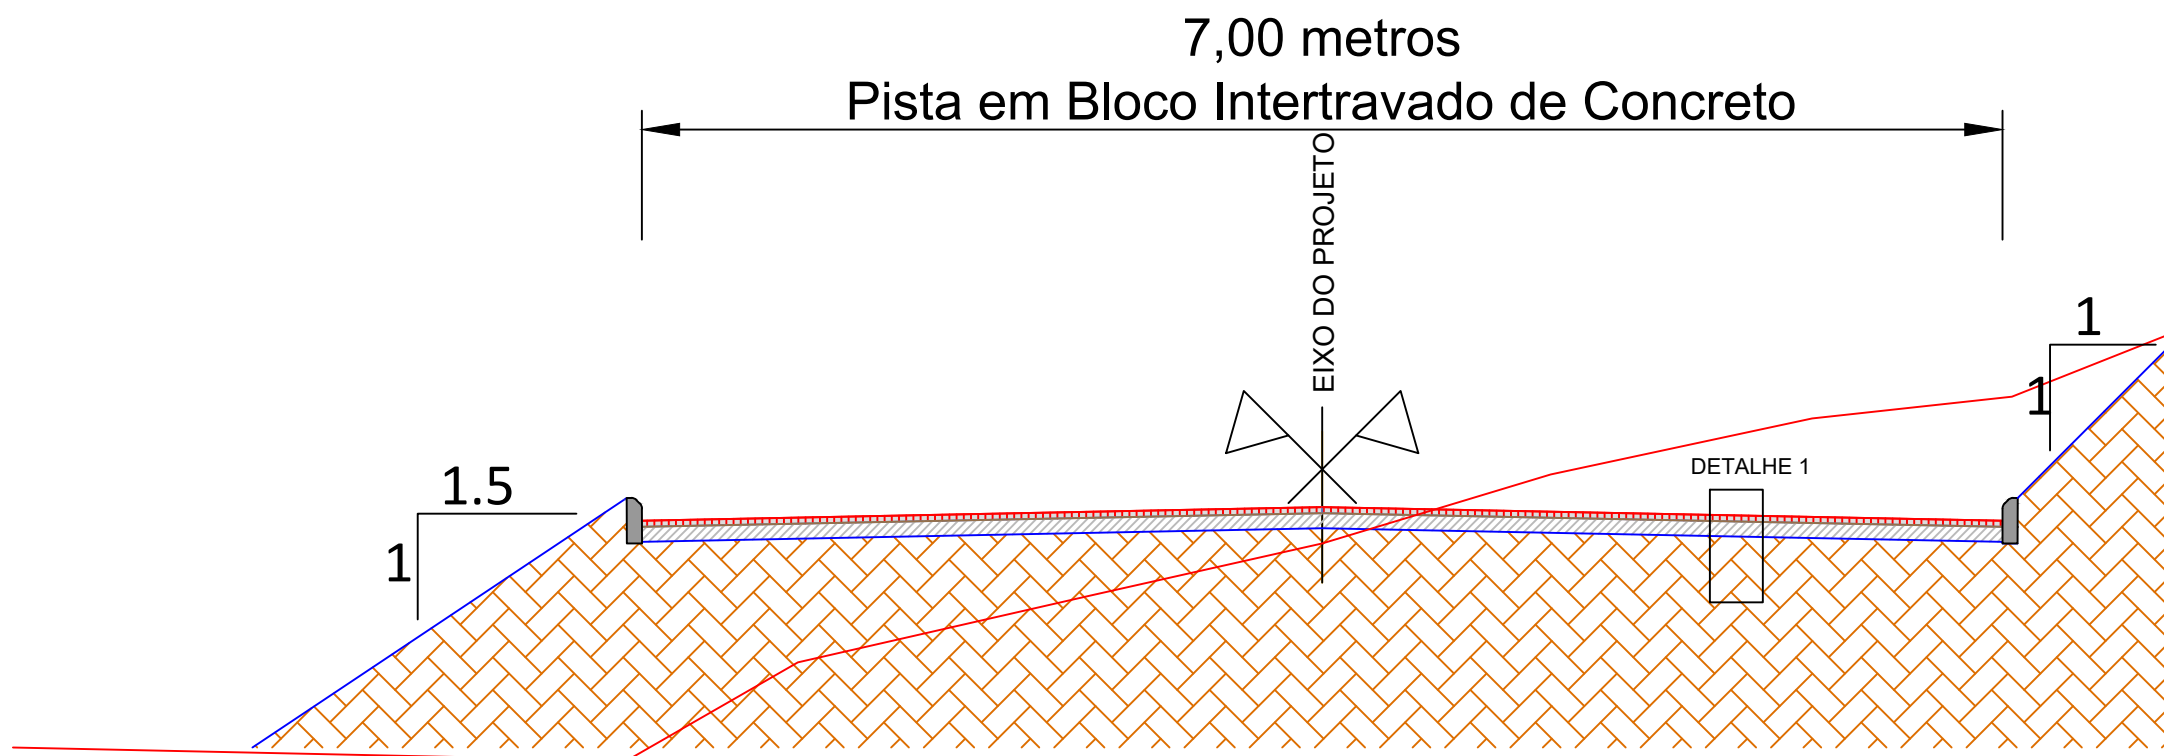

SEÇÃO TIPO DE PAVIMENTAÇÃO
SEM ESCALA

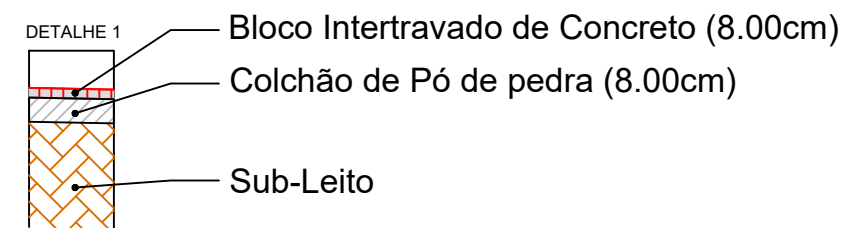

PREFEITURA MUNICIPAL DE SÃO VICENTE DO SUL			
TIPO:	SEÇÃO TIPO PAVIMENTAÇÃO	PROPRIETÁRIO:	DATA: 2023
LOCAL: RUA LAURO PRESTES	TRECHO: PONTE ATÉ A ESTACA KM 0+220 ÁREA: 220,00m X 7,00m - 22,80 (Estreitamento)= 1.517,20 m²	<div>HENRIQUE MEZZOMO:00997426080</div> <div>Assinado de forma digital por HENRIQUE MEZZOMO:00997426080</div> <div>Dados: 2023.11.20 11:06:41 -03'00'</div> <div>HENRIQUE MEZZOMO</div> <div>CREA-RS: 208634</div>	ESCALA: SEM ESCALA
			PRANCHA: Única

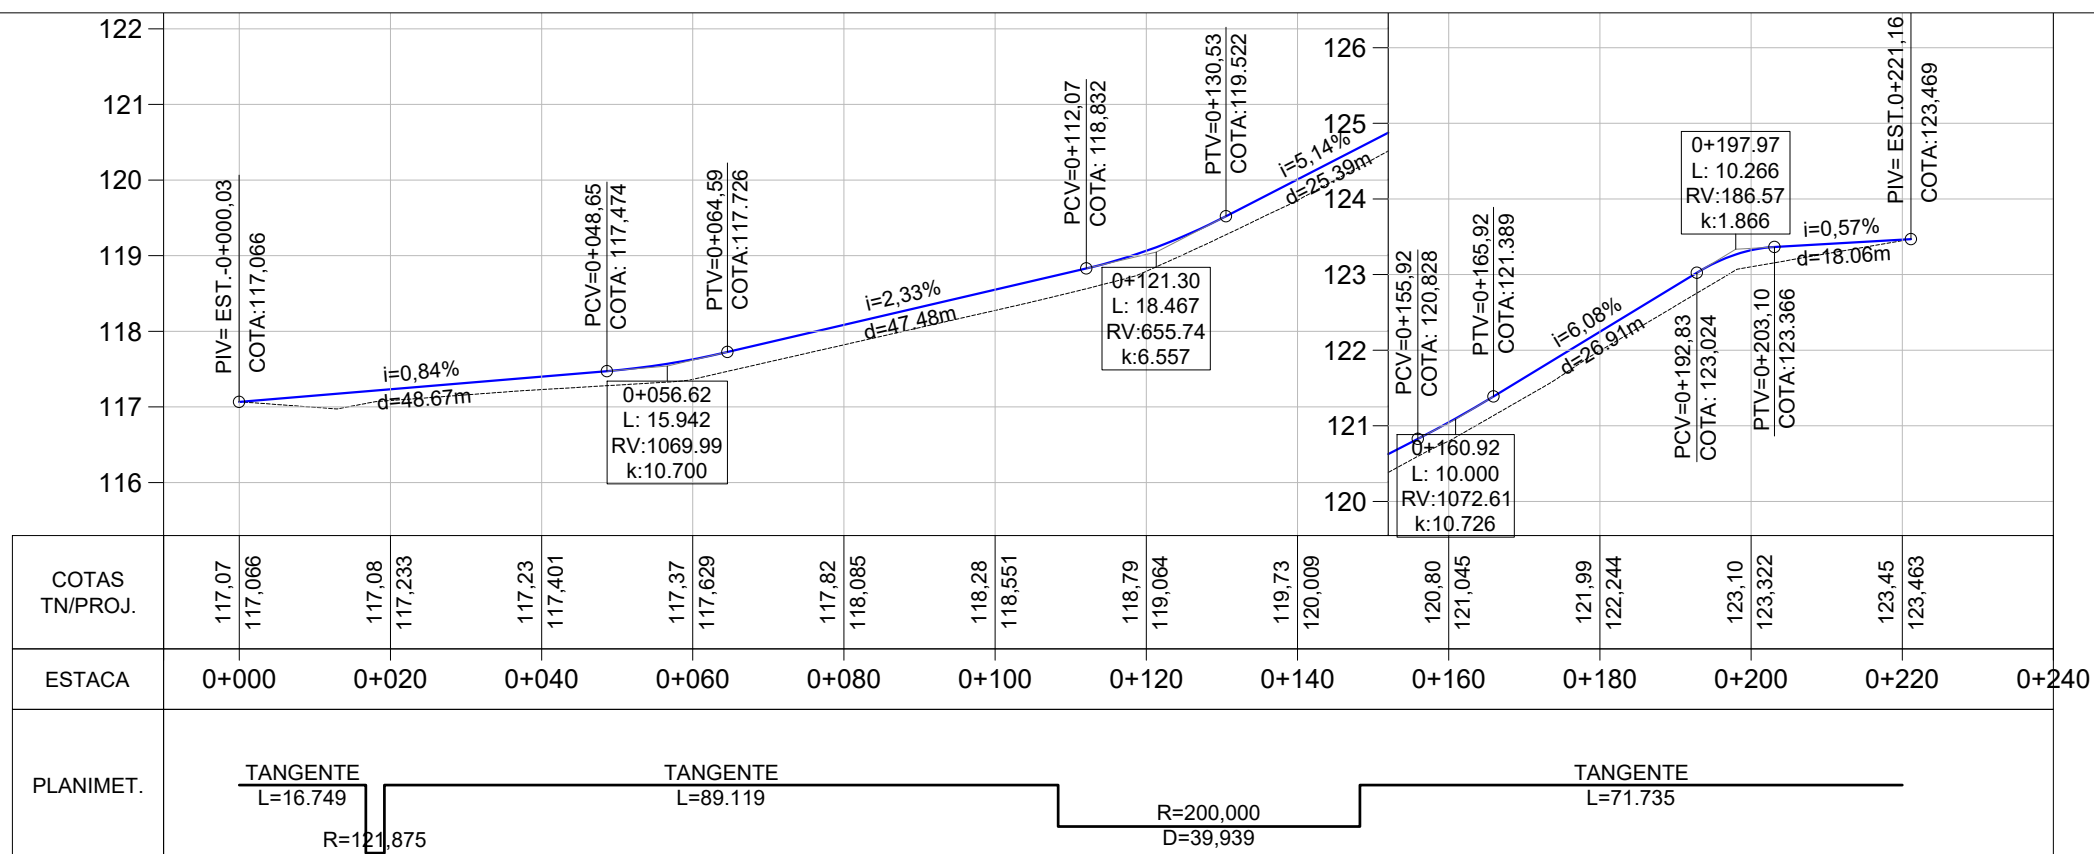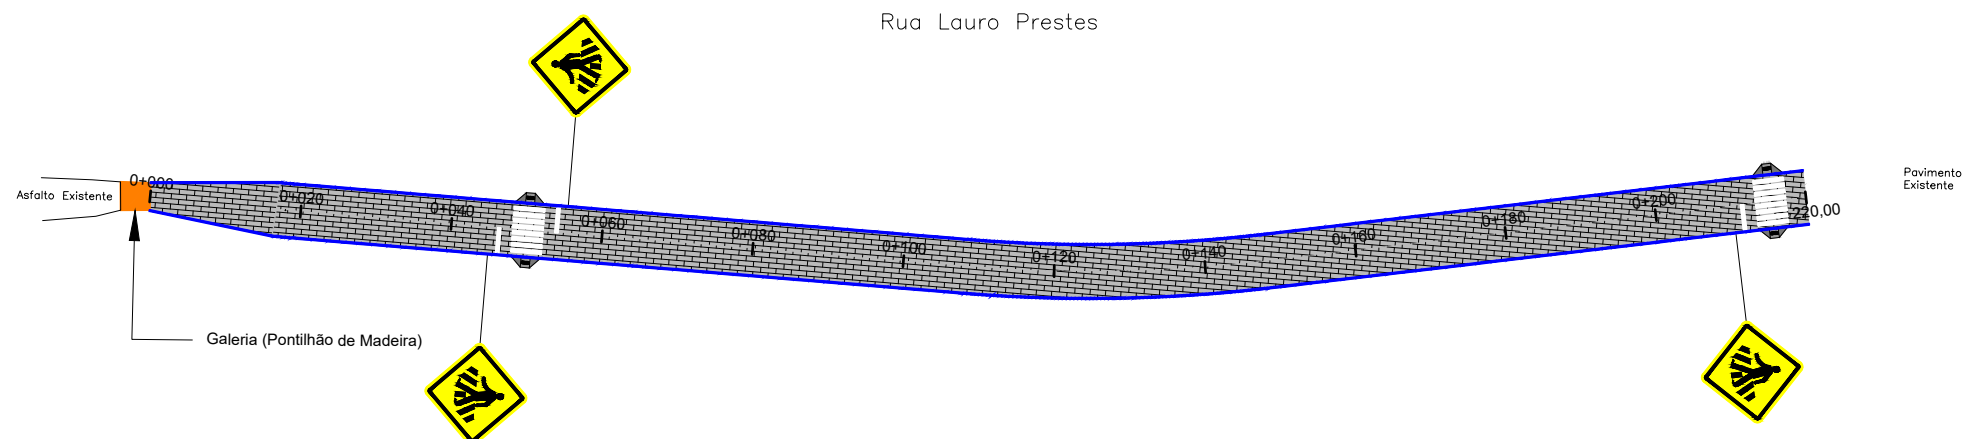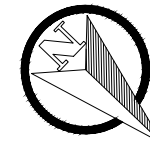

LEGENDA

	ÁREA DE PAVIMENTO		FAIXA DE PEDESTRES
	SINALIZAÇÃO DE EIXO E BORDOS		PLACA A-32b (PASSAGEM DE PEDESTRES)


PREFEITURA MUNICIPAL DE SÃO VICENTE DO SUL



TIPO:	SINALIZAÇÃO	PROPRIETÁRIO:	DATA:
LOCAL: RUA LAURO PRESTES			2023
TRECHO: PONTE ATÉ A ESTACA KM 0+220			ESCALA:
ÁREA: 220,00m X 7,00m - 22,80 (Estreitamento)= 1.517,20 m²			Horizontal: 1/1000
			Vertical: 1/100
			PRANCHA:
			SIN-1

Assinado de forma digital por HENRIQUE MEZZOMO:00997426080
Dados: 2023.11.20 11:08:48 -03'00'


HENRIQUE MEZZOMO
CREA-RS: 208634





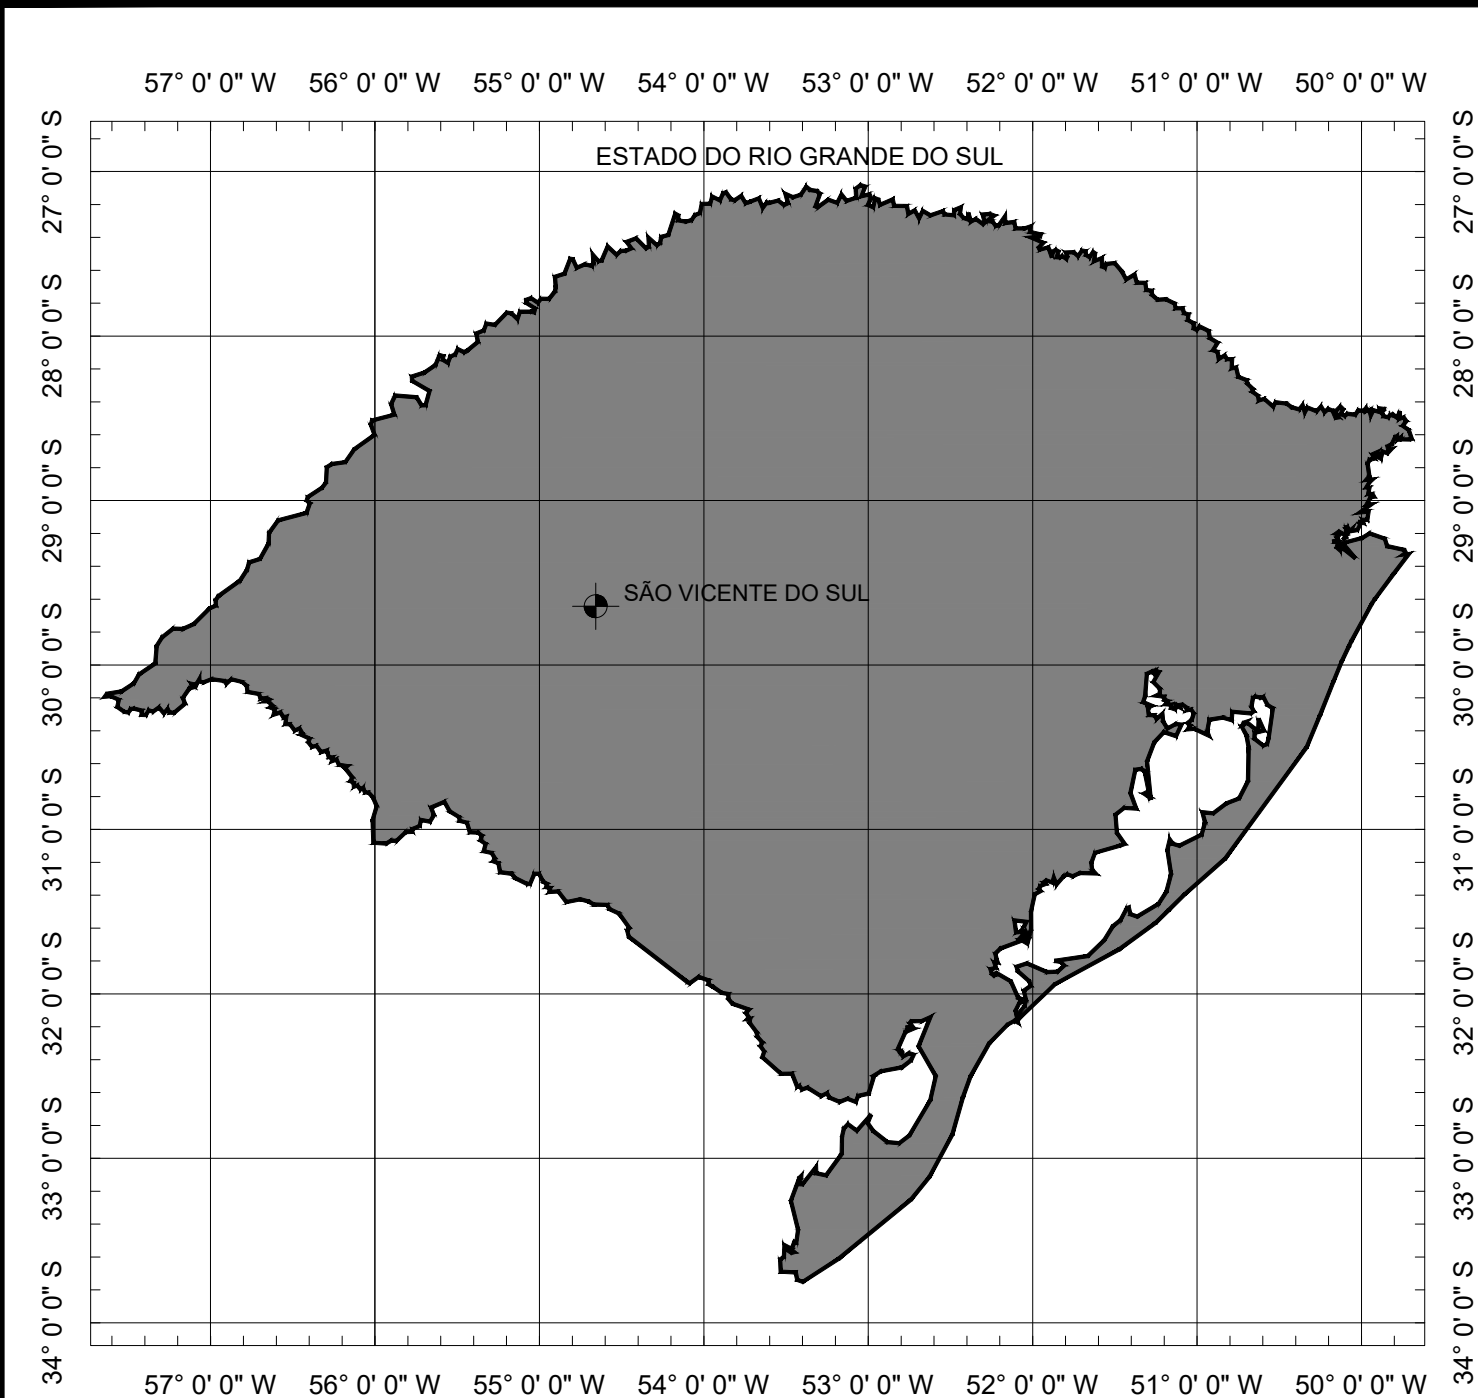


SITUAÇÃO
Sem escala



LOCALIZAÇÃO
Imagem de satélite
Sem escala

PREFEITURA MUNICIPAL DE SÃO VICENTE DO SUL			 ENGENHARIA Plano e Consultoria
TIPO: PLANTA DE SITUAÇÃO E LOCALIZAÇÃO	PROPRIETÁRIO: HENRIQUE MEZZOMO:0997426080 Assinado de forma digital por HENRIQUE MEZZOMO:0997426080 Dados: 2023.11.20 11:09:06 -03'00'	DATA: 2023	
LOCAL: RUA LAURO PRESTES	RESPONSÁVEL TÉCNICO: HENRIQUE MEZZOMO CREA-RS: 208634	ESCALA: SEM ESCALA	PRANCHA: Única
TRECHO: PONTE ATÉ A ESTACA KM 0+220			
ÁREA: 220,00m X 7,00m - 22,80 (Estreitamento)= 1.517,20 m²			

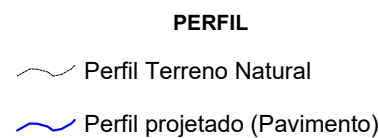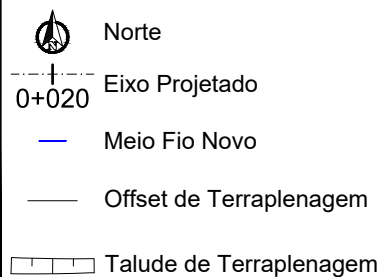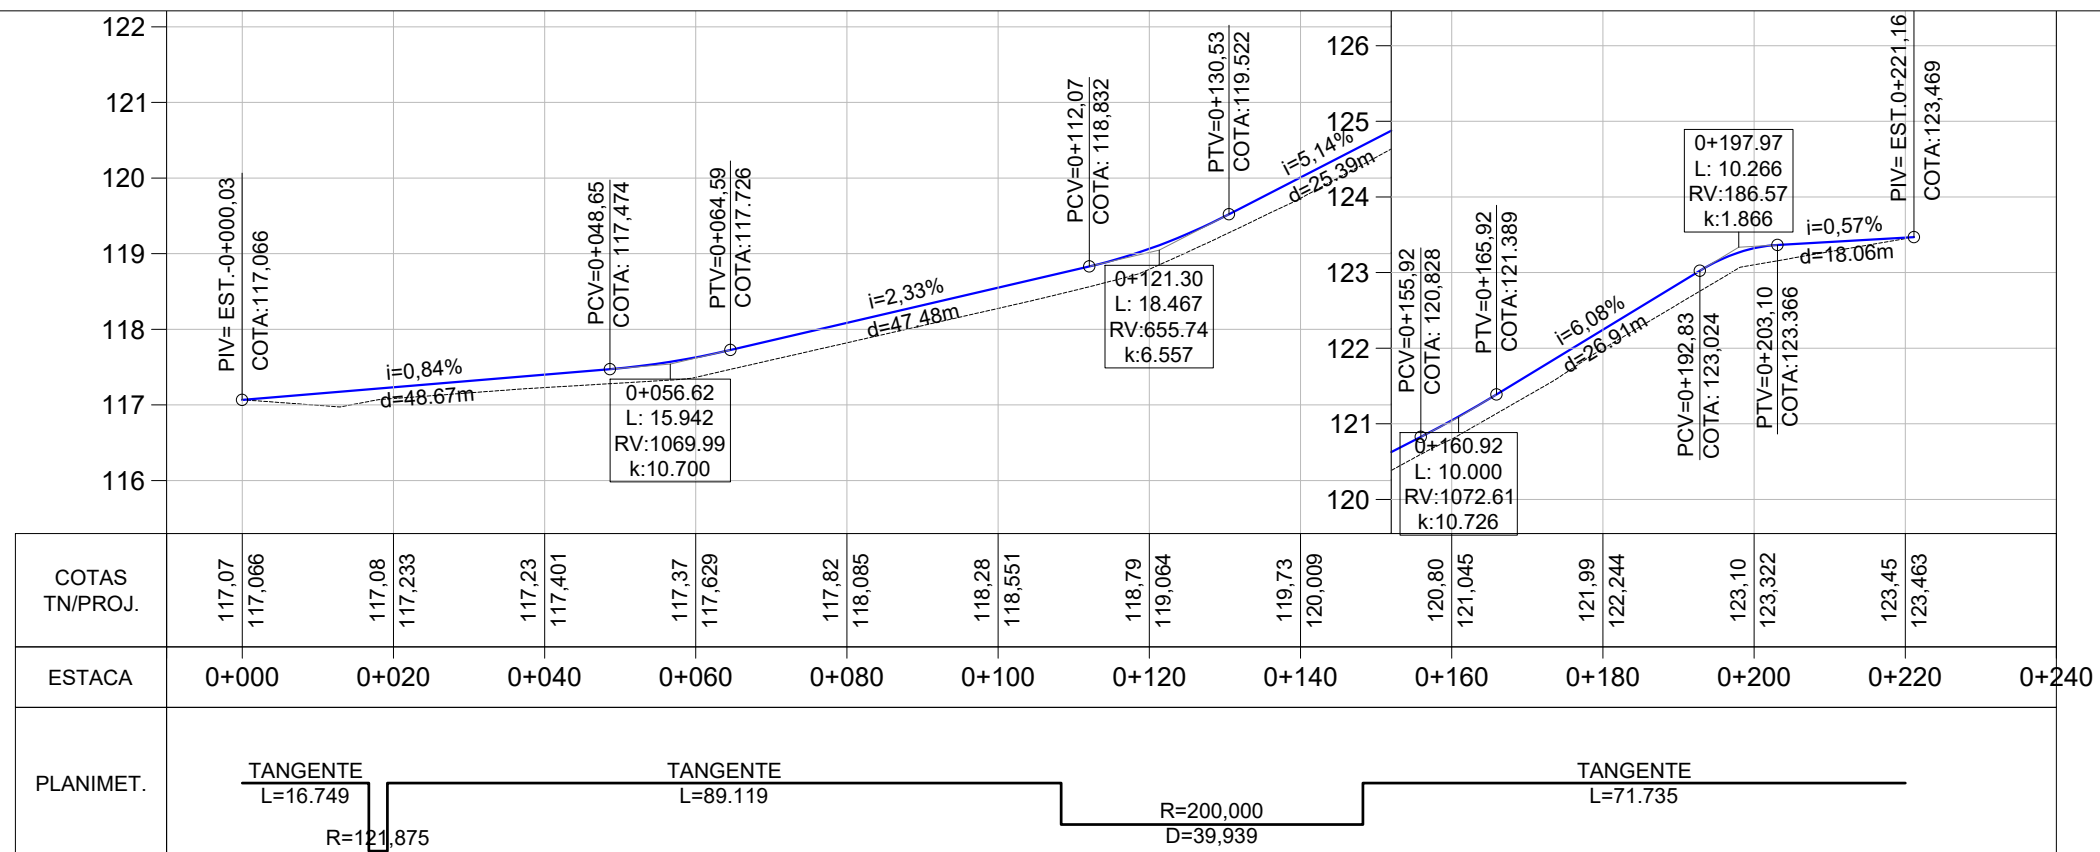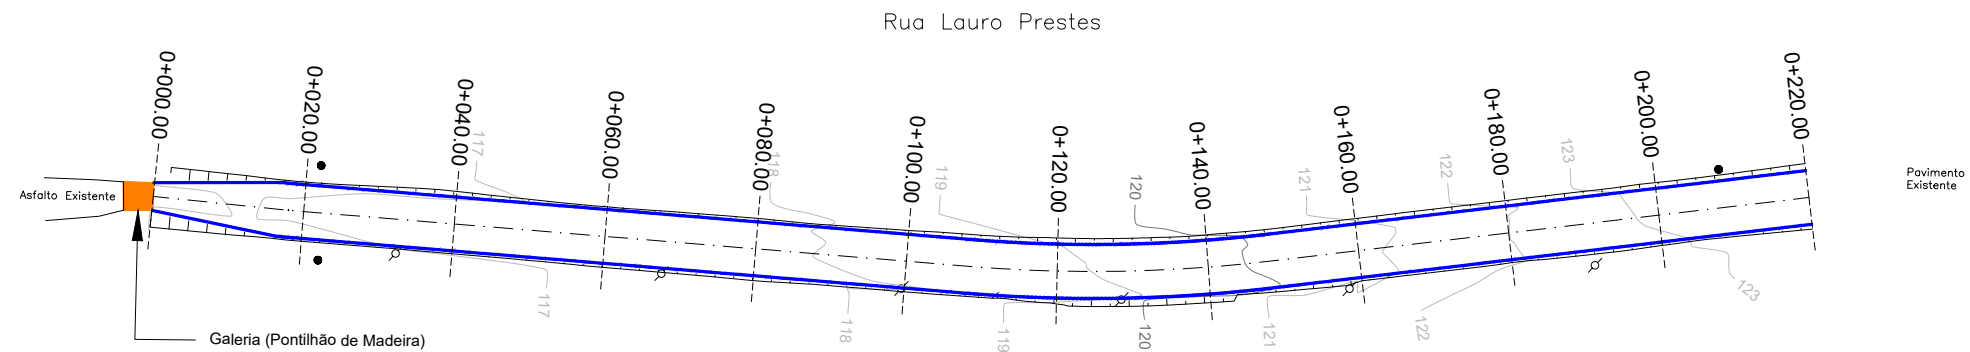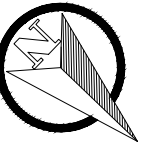

PREFEITURA MUNICIPAL DE SÃO VICENTE DO SUL

TIPO: TERRAPLENAGEM

LOCAL: RUA LAURO PRESTES

TRECHO: PONTE ATÉ A ESTACA KM 0+220

ÁREA: 220,00m X 7,00m - 22,80 (Estreitamento) = 1.517,20 m²

PROPRIETÁRIO: HENRIQUE MEZZOMO:0997426080

Assinado de forma digital por HENRIQUE MEZZOMO:0997426080
Dados: 2023.11.20 11:07:07 -03'00'

HENRIQUE MEZZOMO
CREA-RS: 208634



DATA: 2023

ESCALA: 1/1000

PRANCHA: TP - 1