

ESTADO DO RIO GRANDE DO SUL


PREFEITURA MUNICIPAL DE SÃO VICENTE DO SUL

PROJETO DE PAVIMENTAÇÃO

LOCAL: RUA GENERAL JOÃO MANOEL - T1

TRECHO: RUA CORONEL PILAR ATÉ A RUA ANTÔNIO GOMES

ÁREA: $143,64\text{m} \times 8,00\text{m} + 5,59 \text{ (BOCAS)} = 1.154,71 \text{ m}^2$

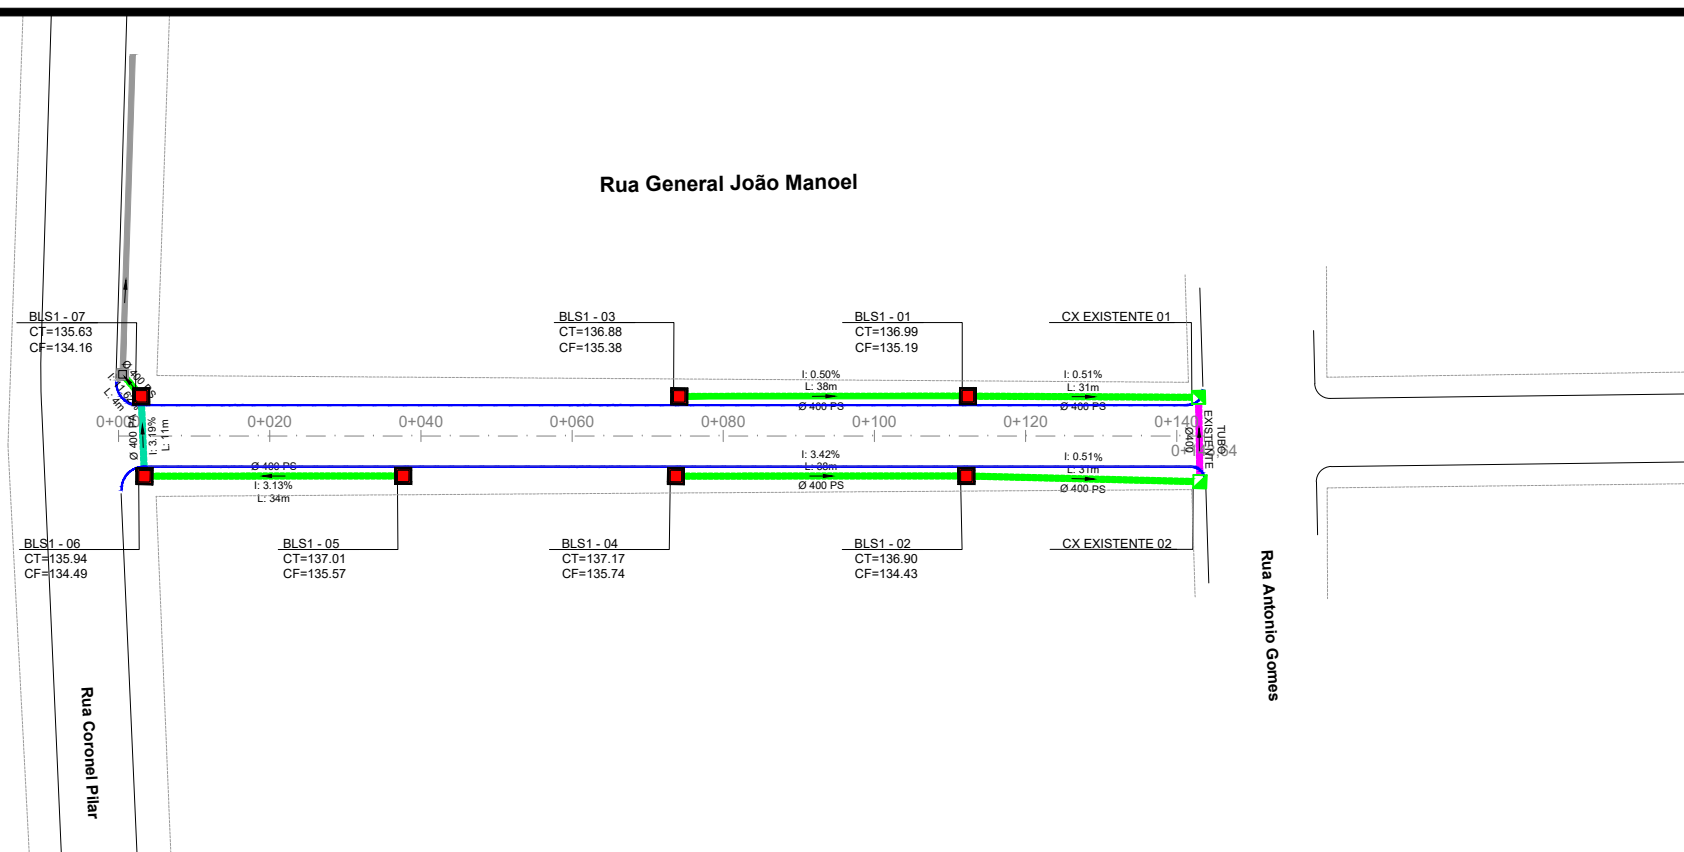

ENGENHARIA


PROPRIETÁRIO:

HENRIQUE
MEZZOMO:0
0997426080


Assinado de forma
digital por HENRIQUE
MEZZOMO:009974260
80
Dados: 2023.11.20
11:15:08 -03'00'

HENRIQUE MEZZOMO
CREA-RS: 208634

DATA:	2023
ESCALA:	
Horizontal:	1/1000
Vertical:	1/100
PRANCHA:	DRE.

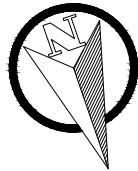


Rua General João Manoel

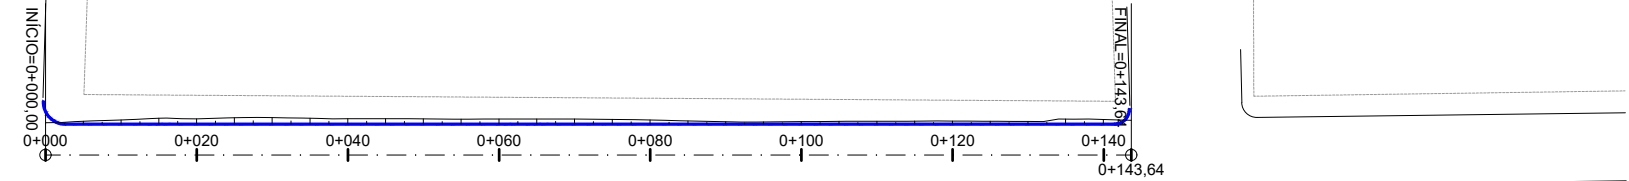

Rua Antonio Gomes

Rua Coronel Pilar

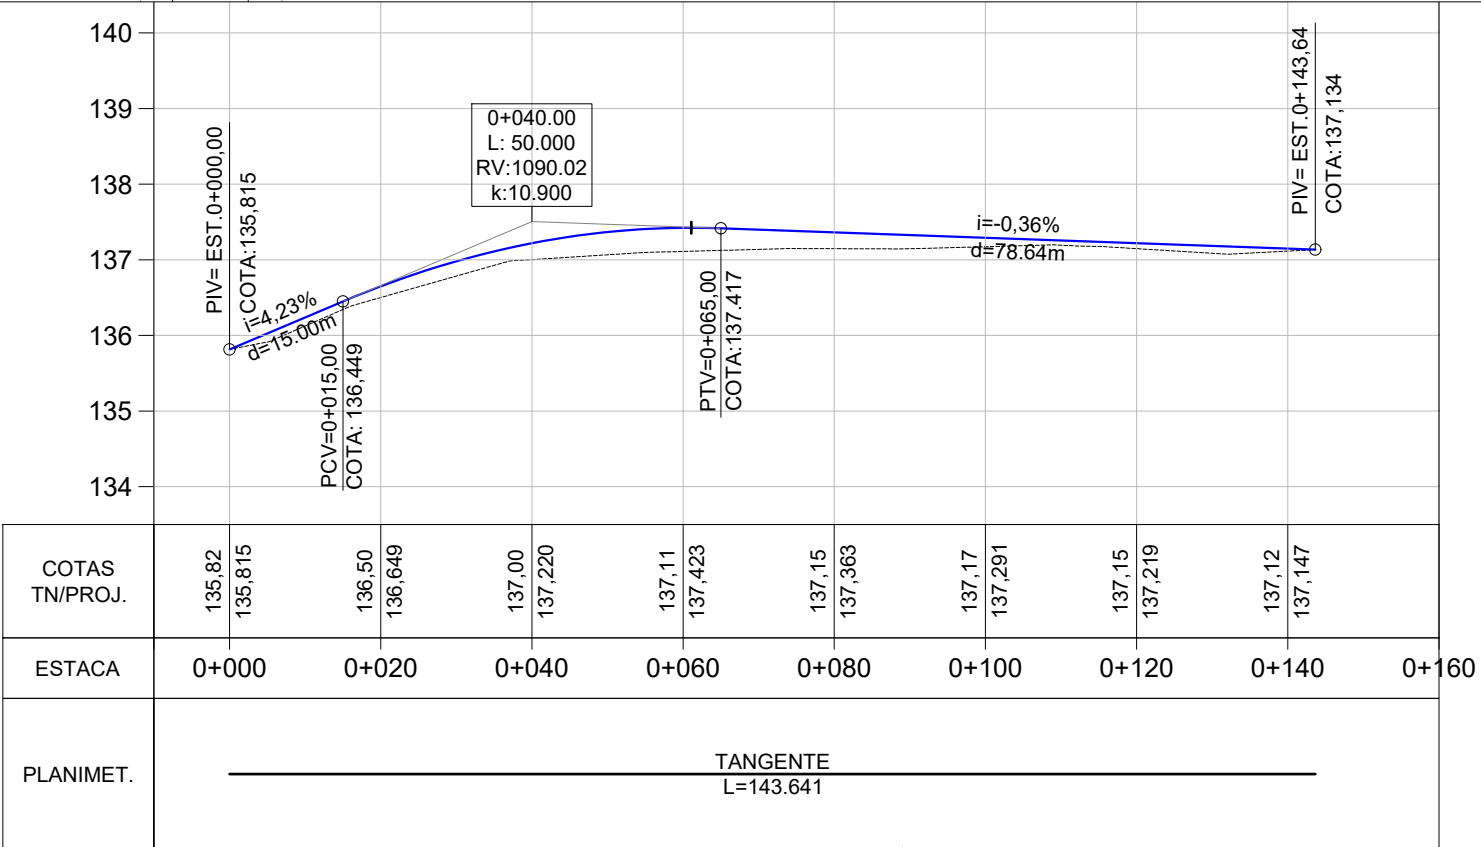

PLANTA BAIXA

Norte

0+020 Eixo Projetado

Meio Fio Novo

Offset de Terraplenagem

Talude de Terraplenagem

PERFIL

Perfil Terreno Natural

Perfil projetado (Pavimento)

PREFEITURA MUNICIPAL DE SÃO VICENTE DO SUL

TIPO: GEOMÉTRICO

LOCAL: RUA GENERAL JOÃO MANOEL - T1

TRECHO: RUA CORONEL PILAR ATÉ A RUA ANTÔNIO GOMES

ÁREA: 143,64m X 8,00m + 5,59 (BOCAS)= 1.154,71 m²

PROPRIETÁRIO: HENRIQUE MEZZOMO:0997426080

Assinado de forma digital por HENRIQUE MEZZOMO:00997426080


Dados: 2023.11.20 11:15:25 -03'00'

HENRIQUE MEZZOMO CREA-RS: 208634

DATA: 2023

ESCALA: Horizontal: 1/1000 Vertical: 1/100


PRANCHA: GE - 1

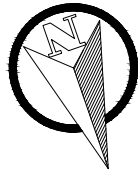

Rua General João Manoel

Rua Coronel Pilar

Rua Antonio Gomes

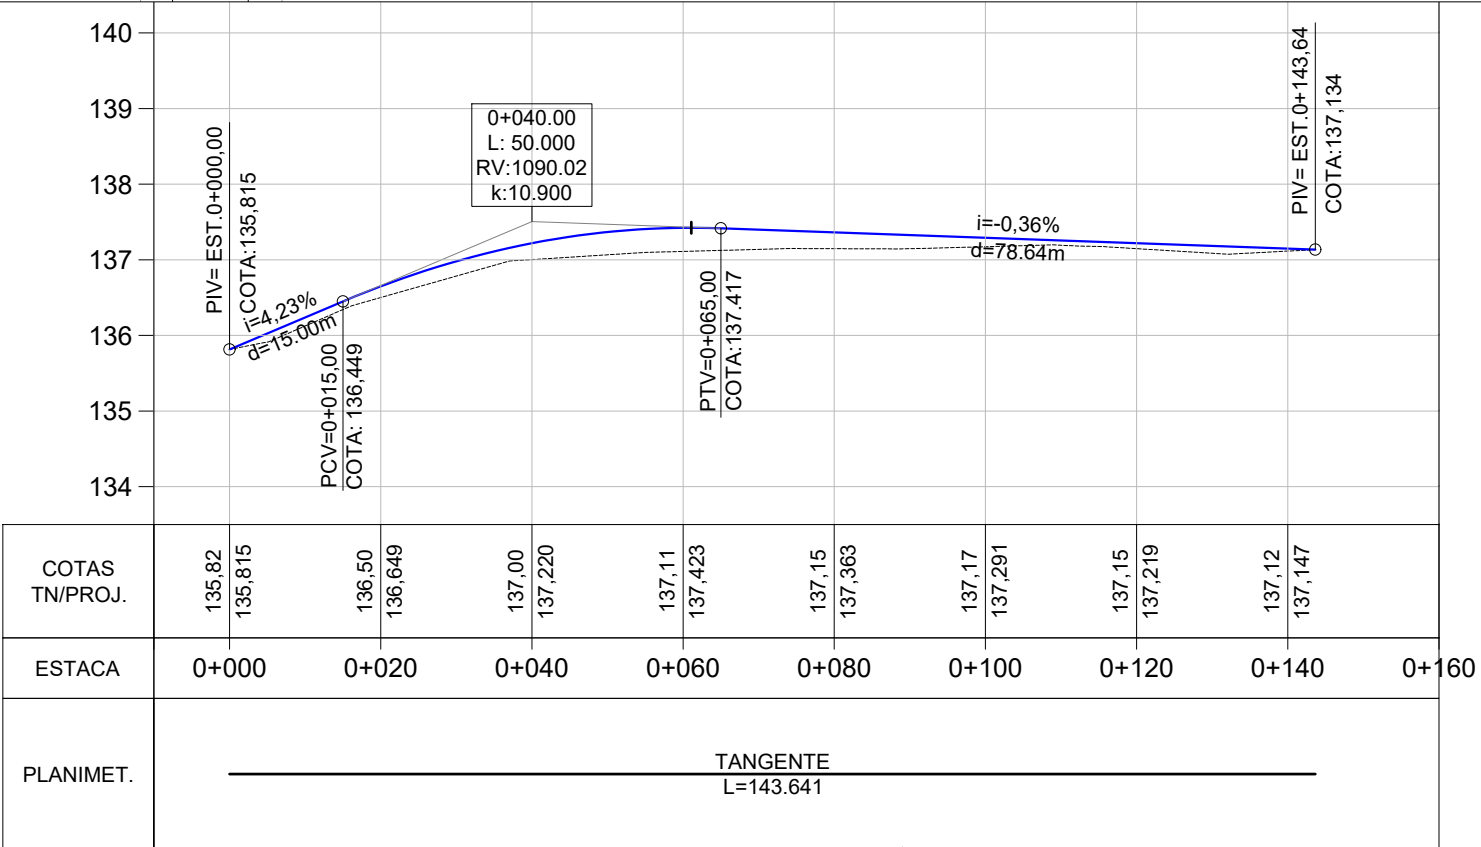

PLANTA BAIXA

- MEIO FIO NOVO
- SIMBOLO DE NORTE
- CERCA EXISTENTE
- POSTE
- MOURÃO DE DIVISA
- OFSSET DE TERRAPLENAGEM
- PAVIMENTO NOVO PAVS

PERFIL LONGITUDINAL

PERFIL DO PROJETO

PREFEITURA MUNICIPAL DE SÃO VICENTE DO SUL



TIPO:

PAVIMENTAÇÃO

LOCAL: RUA GENERAL JOÃO MANOEL - T1

TRECHO: RUA CORONEL PILAR ATÉ A RUA ANTÔNIO GOMES

ÁREA: 143,64m X 8,00m + 5,59 (BOCAS)= 1.154,71 m²

PROPRIETÁRIO:

HENRIQUE MEZZOMO:00997426080

Assinado de forma digital por HENRIQUE MEZZOMO:00997426080

Dados: 2023.11.20 11:15:42 -03'00'

HENRIQUE MEZZOMO

CREA-RS: 208634

DATA:

2023










ESCALA:

Horizontal: 1/1000

Vertical: 1/100

PRANCHA:

PAV-1

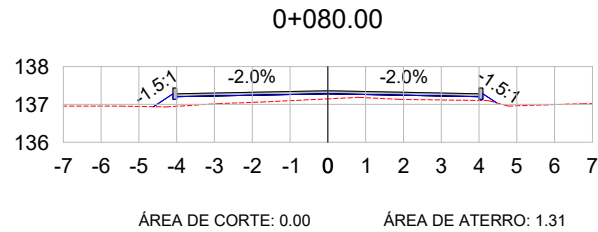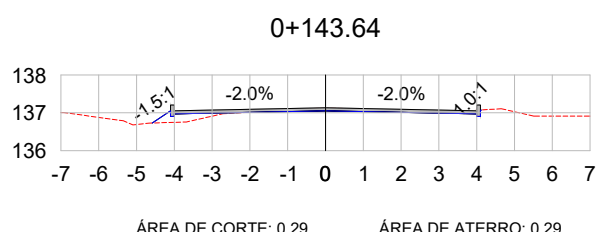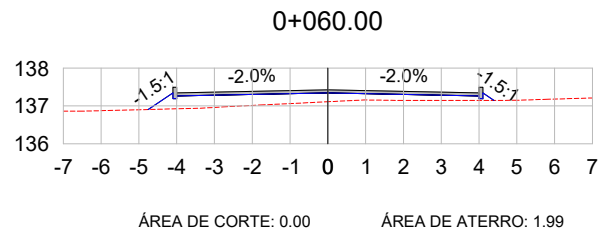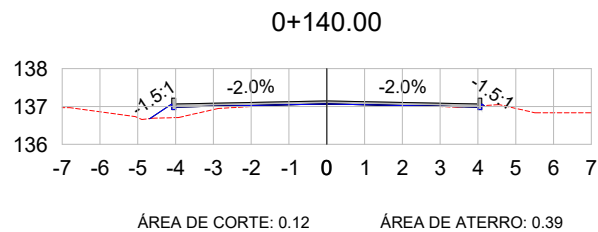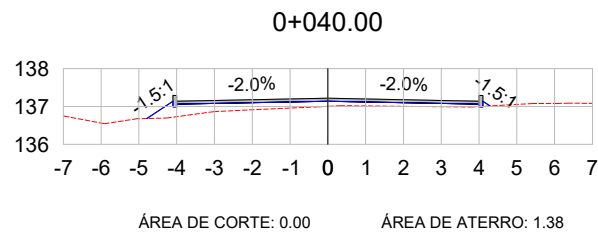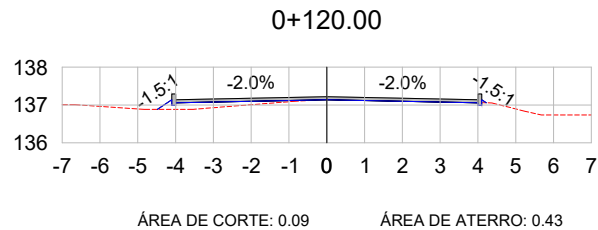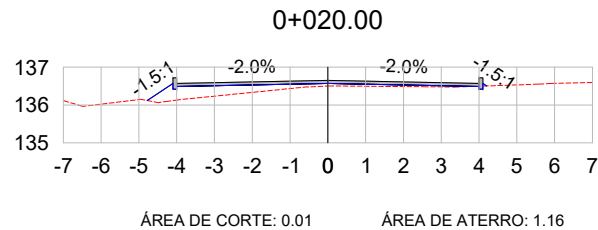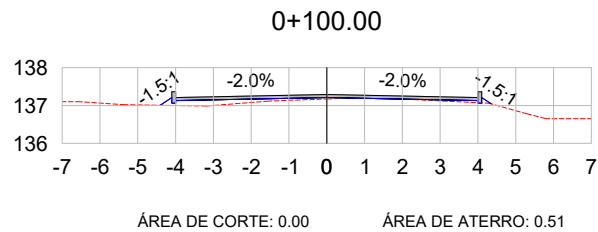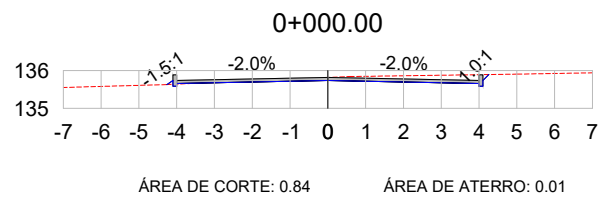

VOL. DE TERRAP. EIXO - GAL. JOÃO MANOEL							
Estaca	Área de Corte (m²)	Área de Aterro (m²)	Volume de Corte (m3)	Volume de Aterro (m3)	Volum. Corte Acum. (m3)	Volum Aterro Acum. (m3)	Volume Líquido (m3)
0+000,00	0,84	0,01	0,00	0,00	0,00	0,00	0,00
0+020,00	0,01	1,16	8,47	11,74	8,47	11,74	-3,27
0+040,00	0,00	1,38	0,09	25,39	8,57	37,14	-28,57
0+060,00	0,00	1,99	0,01	33,71	8,58	70,85	-62,27
0+080,00	0,00	1,31	0,00	33,01	8,58	103,85	-95,28
0+100,00	0,00	0,51	0,02	18,14	8,59	121,99	-113,40
0+120,00	0,09	0,43	0,93	9,37	9,52	131,36	-121,84
0+140,00	0,12	0,39	2,14	8,23	11,66	139,59	-127,93
0+143,64	0,29	0,29	0,74	1,24	12,40	140,83	-128,43

LEGENDA:

TERRENO NATURAL

TERRENO PROJETADO

PREFEITURA MUNICIPAL DE SÃO VICENTE DO SUL



TIPO: SEÇÕES TRANSVERSAIS

LOCAL: RUA GENERAL JOÃO MANOEL - T1

TRECHO: RUA CORONEL PILAR ATÉ A RUA ANTÔNIO GOMES

ÁREA: 143,64m X 8,00m + 5,59 (BOCAS)= 1.154,71 m²

PROPRIETÁRIO:

Assinado de forma digital por HENRIQUE MEZZOMO:00997426080

RESPONSÁVEL TÉCNICO: HENRIQUE MEZZOMO


Dados: 2023.11.20 11:15:56 -03'00'

CREA-RS: 208634


DATA: 2023


ESCALA: 1/200



PRANCHA: SEC - 1

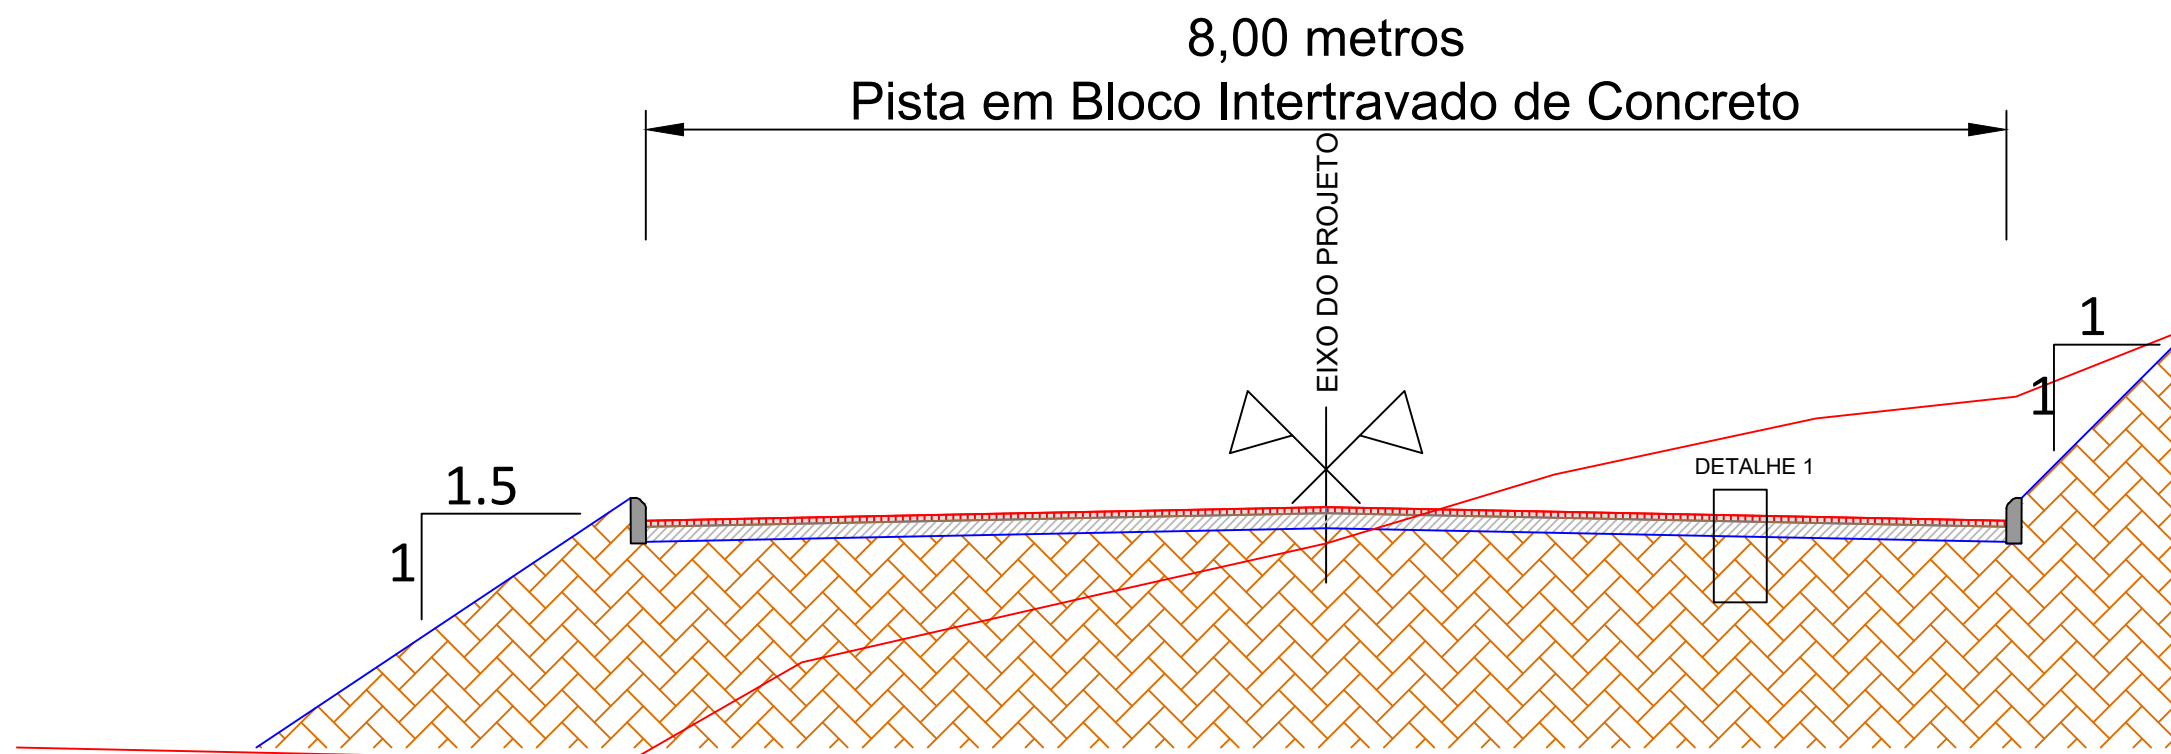

SEÇÃO TIPO DE PAVIMENTAÇÃO
SEM ESCALA

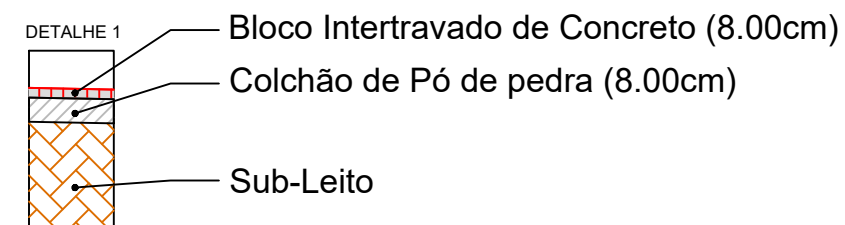

PREFEITURA MUNICIPAL DE SÃO VICENTE DO SUL			
TIPO:	SEÇÃO TIPO PAVIMENTAÇÃO	PROPRIETÁRIO:	DATA: 2023
LOCAL: RUA GENERAL JOÃO MANOEL - T1	TRECHO: RUA CORONEL PILAR ATÉ A RUA ANTÔNIO GOMES ÁREA: 143,64m X 8,00m + 5,59 (BOCAS) = 1.154,71 m²	<div>HENRIQUE MEZZOMO:0997426080</div> <div>Assinado de forma digital por HENRIQUE MEZZOMO:00997426080</div> <div>Dados: 2023.11.20 11:16:11 -03'00'</div> <div>HENRIQUE MEZZOMO CREA-RS: 208634</div>	ESCALA: SEM ESCALA
			PRANCHA: Única

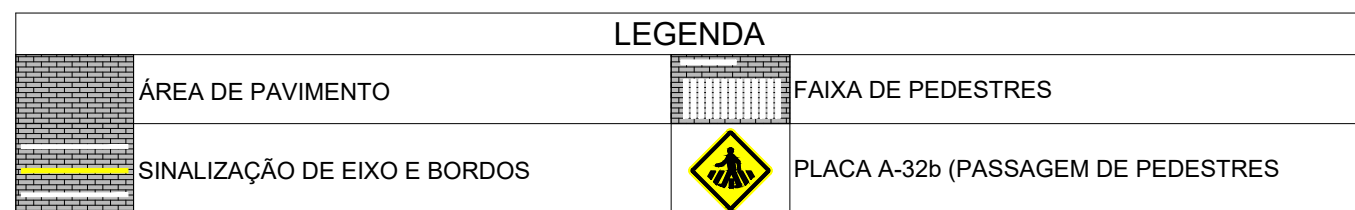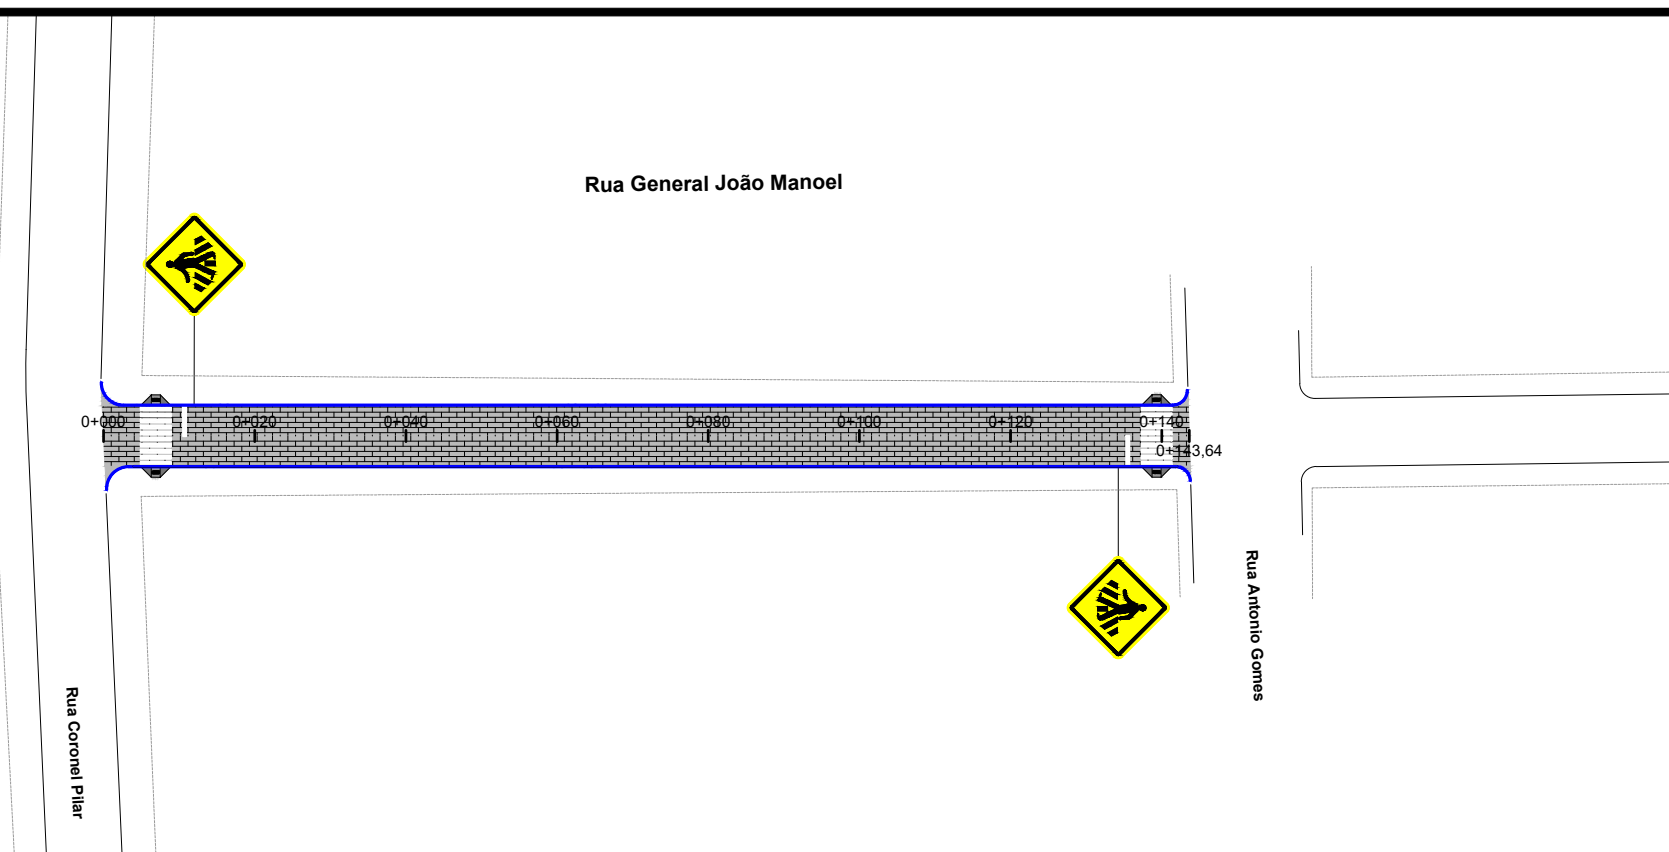

ENGENHARIA

HENRIQUE
MEZZOMO:0
0997426080

Assinado de forma digital por HENRIQUE MEZZOMO:0997426080


Dados: 2023.11.20 11:16:27 -03'00'

HENRIQUE MEZZOMO
CREA-RS: 208634


ESCALA:
Horizontal: 1/1000
Vertical: 1/100

PRANCHA:


SIN-1

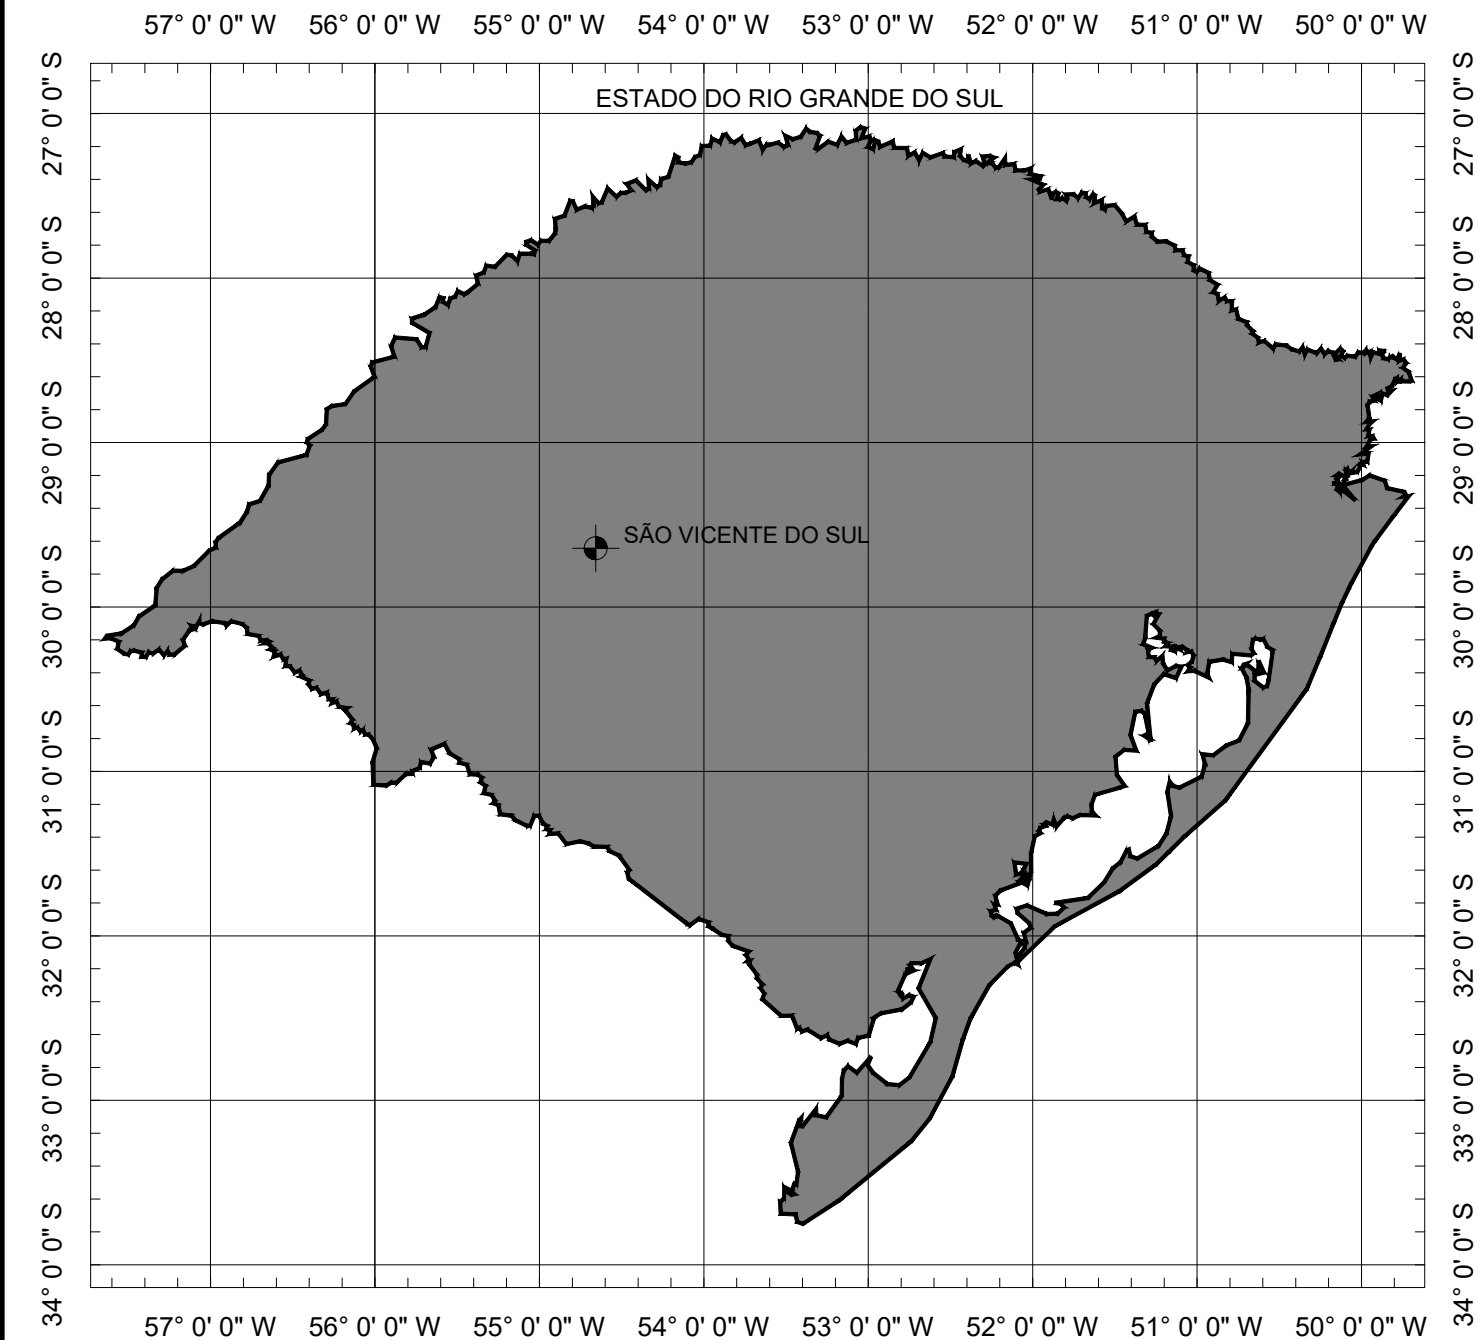


SITUAÇÃO
Sem escala


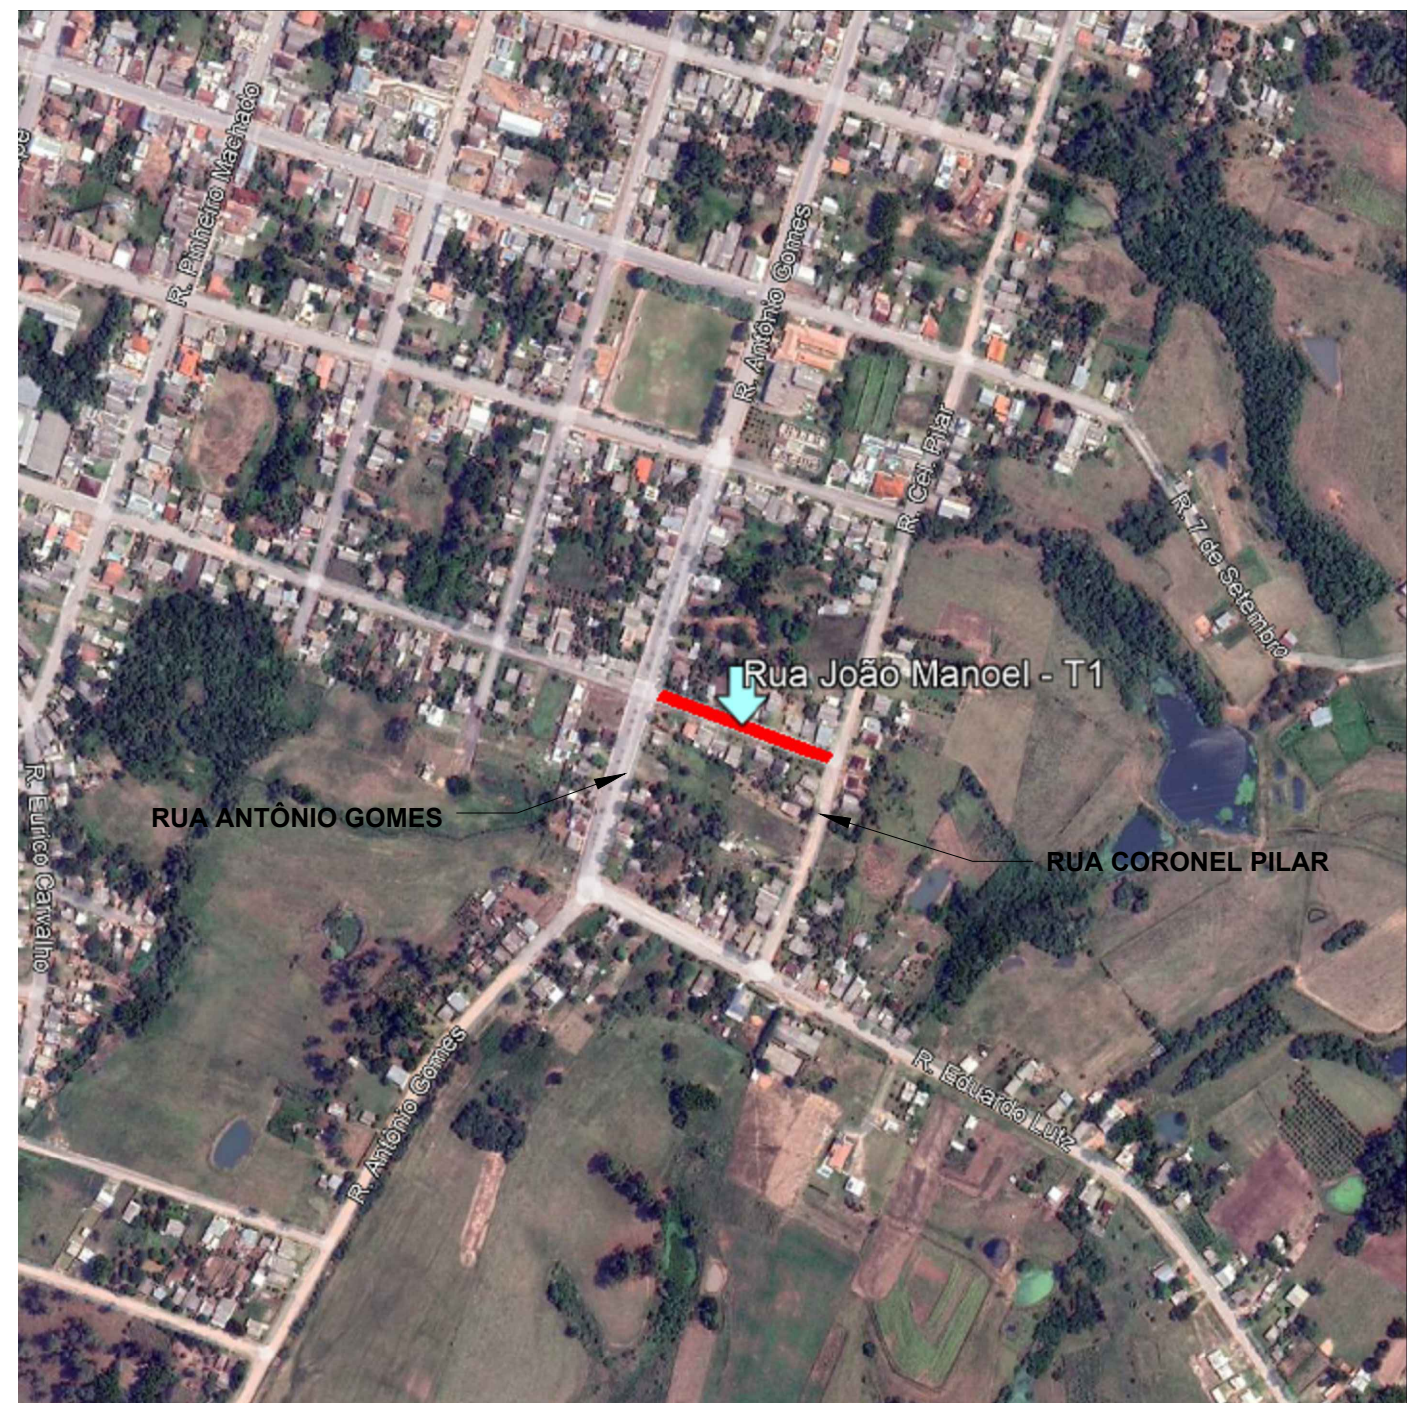


LOCALIZAÇÃO
Imagem de satélite
Sem escala

	PREFEITURA MUNICIPAL DE SÃO VICENTE DO SUL		 ENGENHARIA <small>Plano e Consultoria</small>
	TIPO: PLANTA DE SITUAÇÃO E LOCALIZAÇÃO	PROPRIETÁRIO: <div><div></div><div>HENRIQUE MEZZOMO:0997426080</div><div>Assinado de forma digital por HENRIQUE MEZZOMO:00997426080</div><div>Dados: 2023.11.20 11:16:43 -03'00'</div></div>	DATA: 2023
	LOCAL: RUA GENERAL JOÃO MANOEL - T1	RESPONSÁVEL TÉCNICO: <div><div></div><div>HENRIQUE MEZZOMO:0997426080</div><div>Assinado de forma digital por HENRIQUE MEZZOMO:00997426080</div><div>Dados: 2023.11.20 11:16:43 -03'00'</div></div> <div>HENRIQUE MEZZOMO CREA-RS: 208634</div>	ESCALA: SEM ESCALA
	TRECHO: RUA CORONEL PILAR ATÉ A RUA ANTÔNIO GOMES		PRANCHA: Única
ÁREA: 143,64m X 8,00m + 5,59 (BOCAS)= 1.154,71 m²			

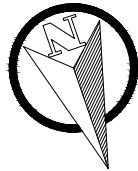

Rua General João Manoel

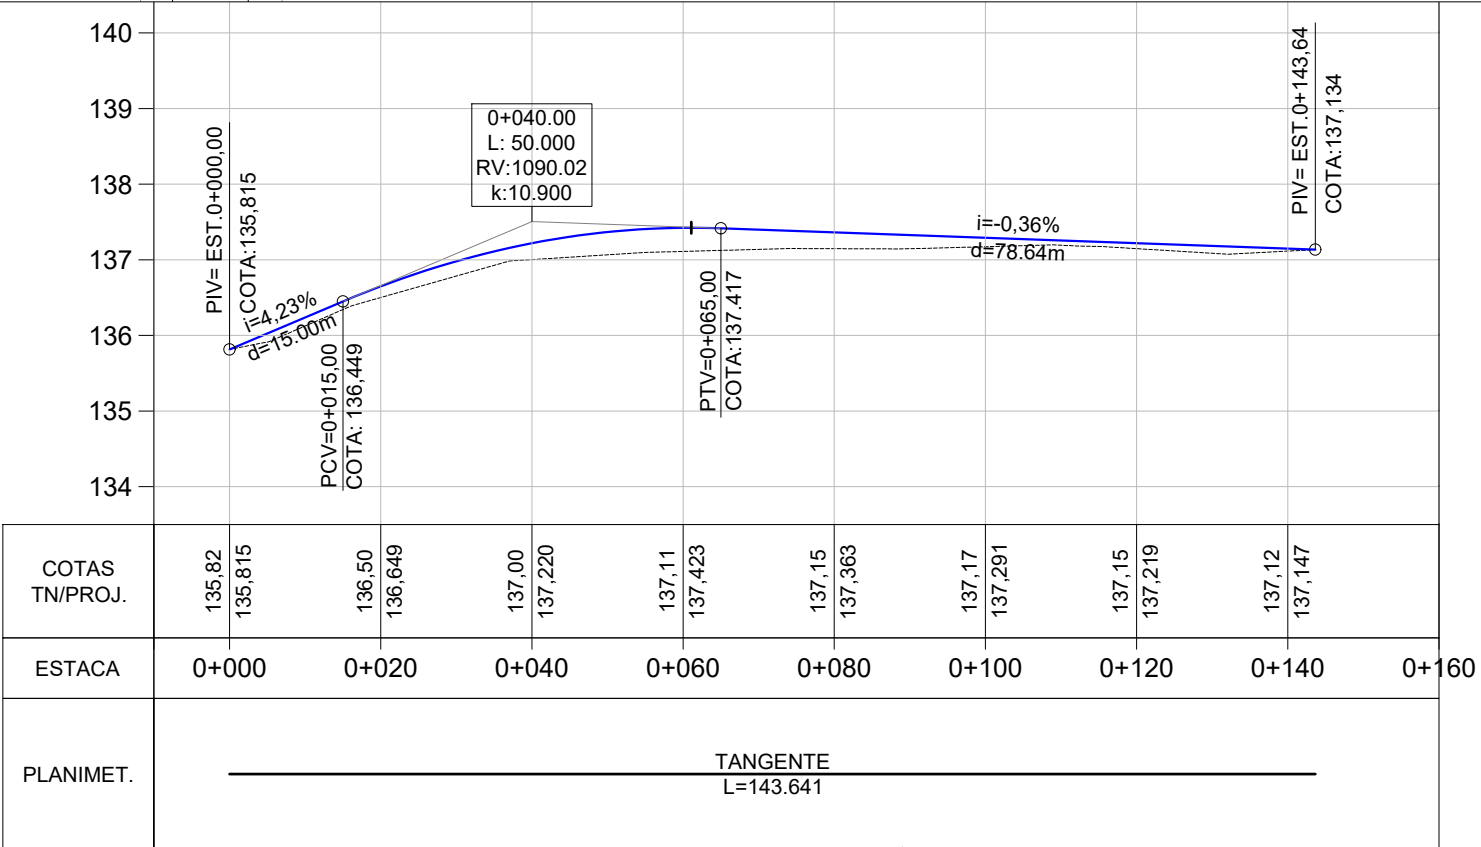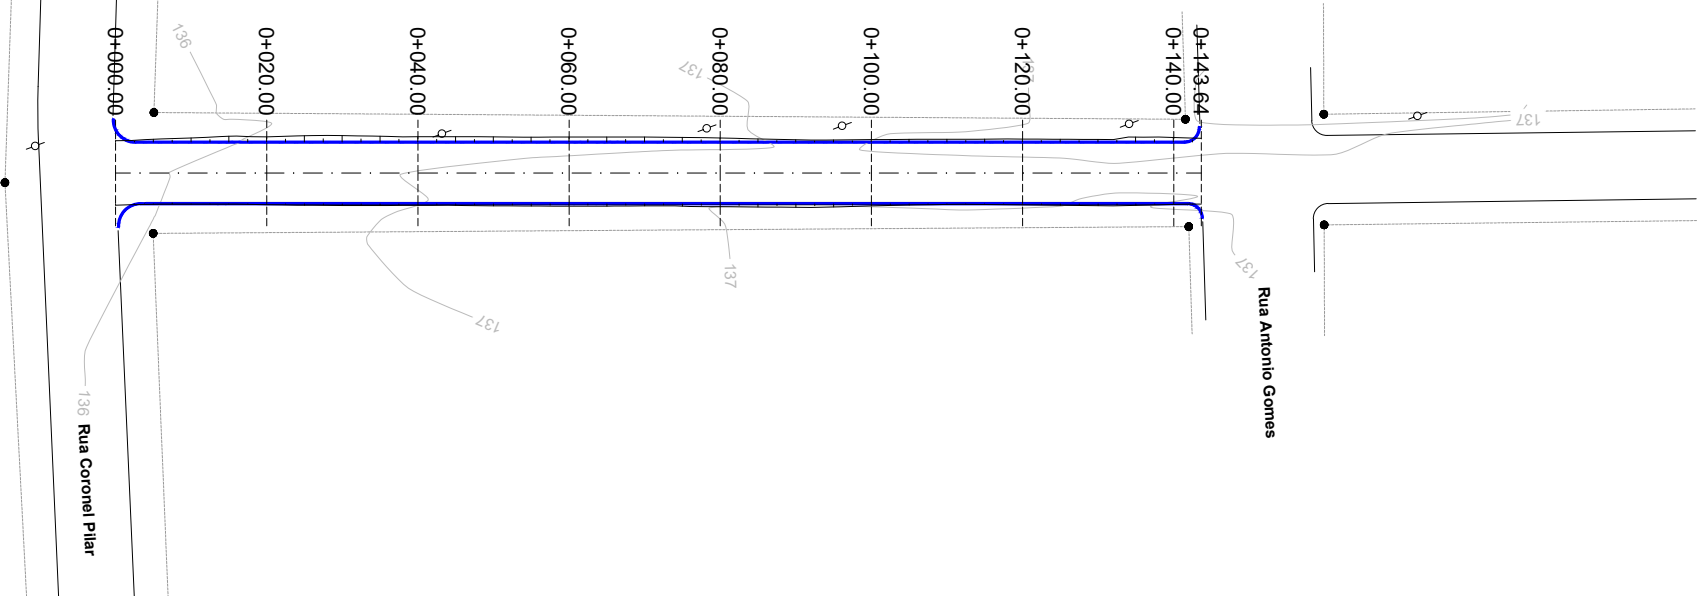

Norte

Eixo Projetado

Meio Fio Novo

Offset de Terraplenagem

Talude de Terraplenagem

PLANTA BAIXA

Cerca Existente

Poste

PERFIL

Perfil Terreno Natural

Perfil projetado (Pavimento)

PREFEITURA MUNICIPAL DE SÃO VICENTE DO SUL

TIPO: TERRAPLENAGEM

LOCAL: RUA GENERAL JOÃO MANOEL - T1

TRECHO: RUA CORONEL PILAR ATÉ A RUA ANTÔNIO GOMES

ÁREA: 143,64m X 8,00m + 5,59 (BOCAS)= 1.154,71 m²

PROPRIETÁRIO: HENRIQUE MEZZOMO:00997426080

RESPONSÁVEL TÉCNICO: HENRIQUE MEZZOMO:00997426080

Assinado de forma digital por HENRIQUE MEZZOMO:00997426080

Dados: 2023.11.20 11:17:01 -03'00'

HENRIQUE MEZZOMO
CREA-RS: 208634

ENGENHARIA

DATA: 2023

ESCALA: 1/1000

PRANCHA: TP - 1