

ESTADO DO RIO GRANDE DO SUL




PREFEITURA MUNICIPAL DE SÃO VICENTE DO SUL









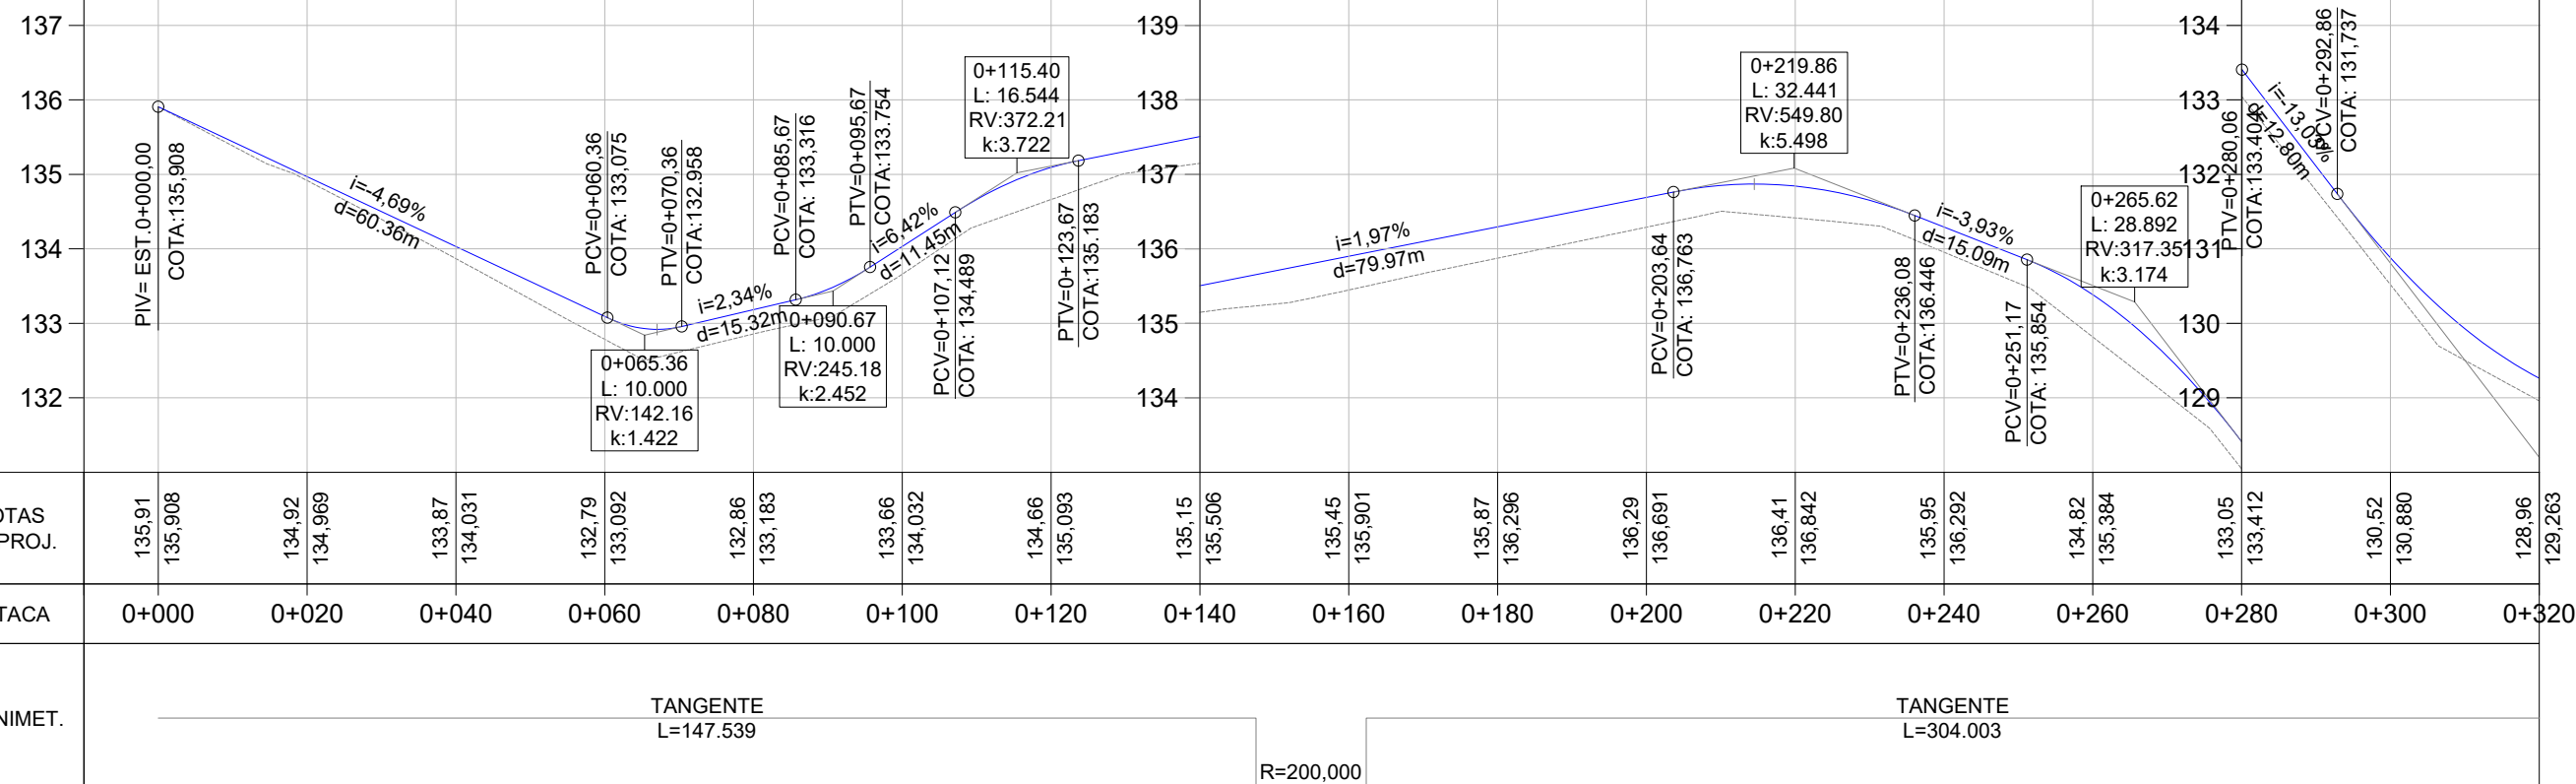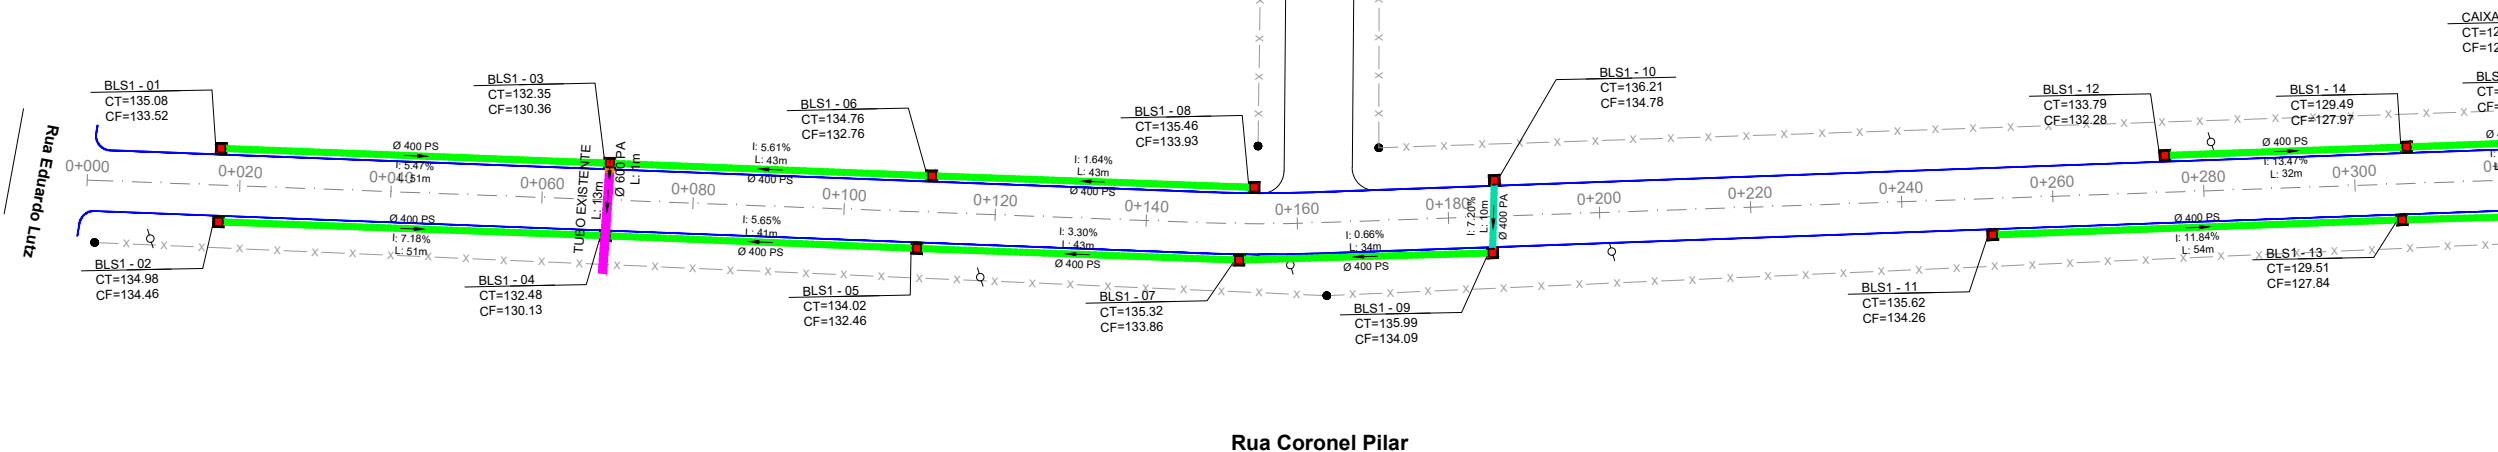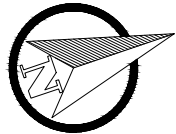


PROJETO DE PAVIMENTAÇÃO

LOCAL: RUA CORONEL PILAR

TRECHO: RUA EDUARDO LUTZ ATÉ A RUA 7 DE SETEMBRO

ÁREA: $466,34\text{m} \times 8,00\text{m} + 3,96 \text{ (BOCAS)} = 3.734,68 \text{ m}^2$






LEGENDA			
	Bueiro Simples PS1 Ø400mm		Rede Coletora Projetada em Outra Rua
	Bueiro Simples PA1 Ø400mm		Caixa Coletora 0,80 x 0,80 (Interna)
	Bueiro Simples PS1 Ø600mm		Caixa Coletora 1,20 x 1,20 (Interna)
	Bueiro Simples PA1 Ø600mm		Caixa Coletora Existente
	Bueiro Simples PA1 Ø1000mm		Caixa Coletora Projetada em Outra Rua
	Rede Coletora Existente		

PREFEITURA MUNICIPAL DE SÃO VICENTE DO SUL

TIPO:	DRENAGEM		PROPRIETÁRIO:	
LOCAL: RUA CORONEL PILAR			RESPONSÁVEL TÉCNICO:	HENRIQUE MEZZOMO: 0997426080
TRECHO: RUA EDUARDO LUTZ ATÉ A RUA 7 DE SETEMBRO			Assinado de forma digital por HENRIQUE MEZZOMO: 0997426080	Dados: 2023.11.20 11:22:53 -03'00'
ÁREA: 466,34m X 8,00m + 3,96 (BOCAS)= 3.734,68 m²			HENRIQUE MEZZOMO CREA-RS: 208634	





DATA:	2023
ESCALA:	1/1000
Vertical:	1/100
PRANCHA:	DRE-1

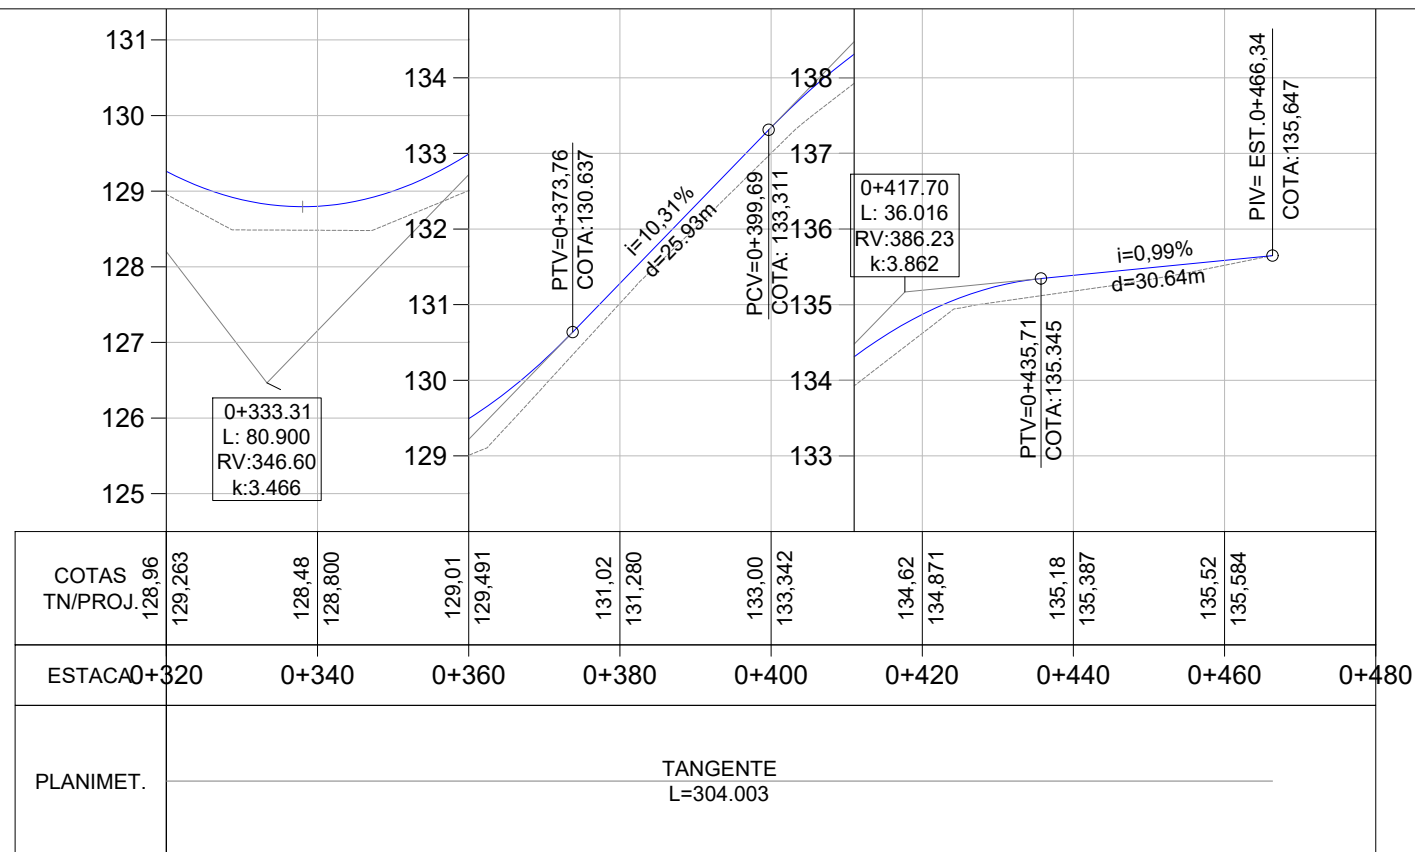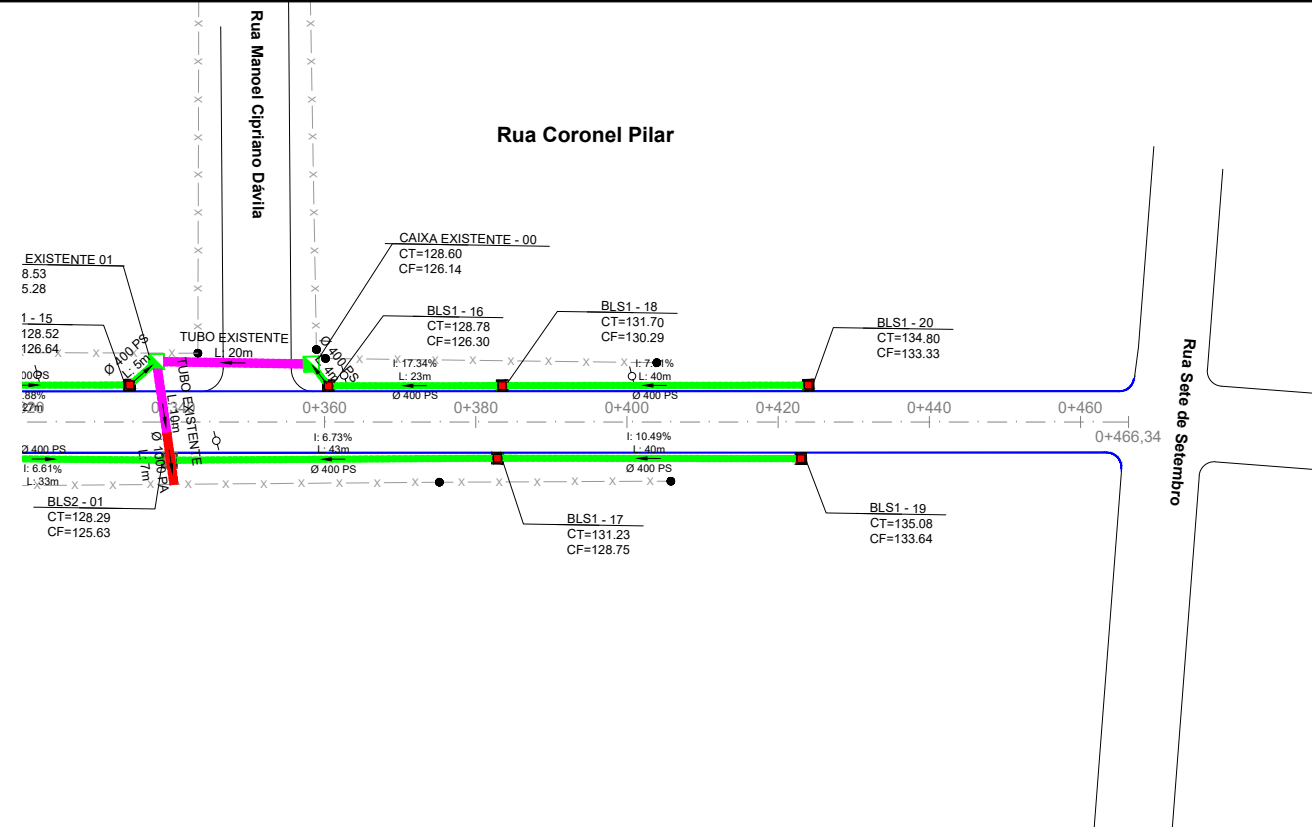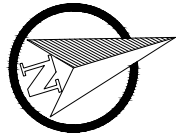


LEGENDA			
	Bueiro Simples PS1 Ø400mm		Rede Coletora Projetada em Outra Rua
	Bueiro Simples PA1 Ø400mm		Caixa Coletora 0,80 x 0,80 (Interna)
	Bueiro Simples PS1 Ø600mm		Caixa Coletora 1,20 x 1,20 (Interna)
	Bueiro Simples PA1 Ø600mm		Caixa Coletora Existente
	Bueiro Simples PA1 Ø1000mm		Caixa Coletora Projetada em Outra Rua
	Rede Coletora Existente		


PREFEITURA MUNICIPAL DE SÃO VICENTE DO SUL			
TIPO:	DRENAGEM	PROPRIETÁRIO:	DATA: 2023
LOCAL: RUA CORONEL PILAR		Assinado de forma digital por HENRIQUE MEZZOMO:00997426080 Dados: 2023.11.20 11:20:31 -03'00'	ESCALA: 1/1000
TRECHO: RUA EDUARDO LUTZ ATÉ A RUA 7 DE SETEMBRO			Vertical: 1/100
ÁREA: 466,34m X 8,00m + 3,96 (BOCAS)= 3.734,68 m²			PRANCHA: DRE-2
		HENRIQUE MEZZOMO CREA-RS: 208634	

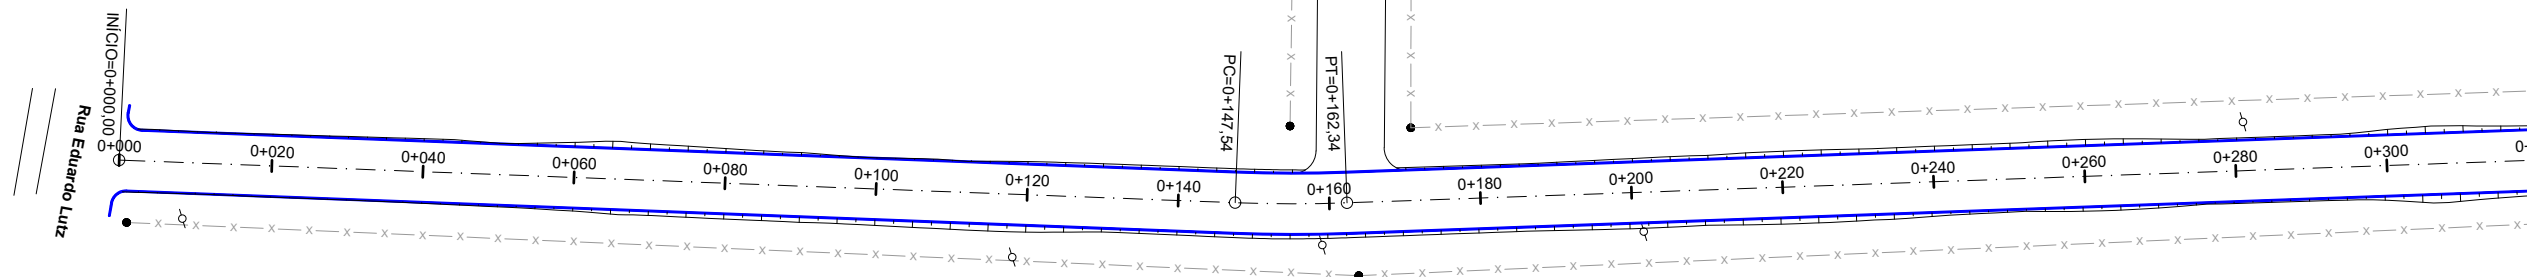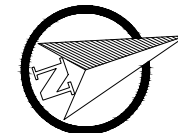

Rua Coronel Pilar

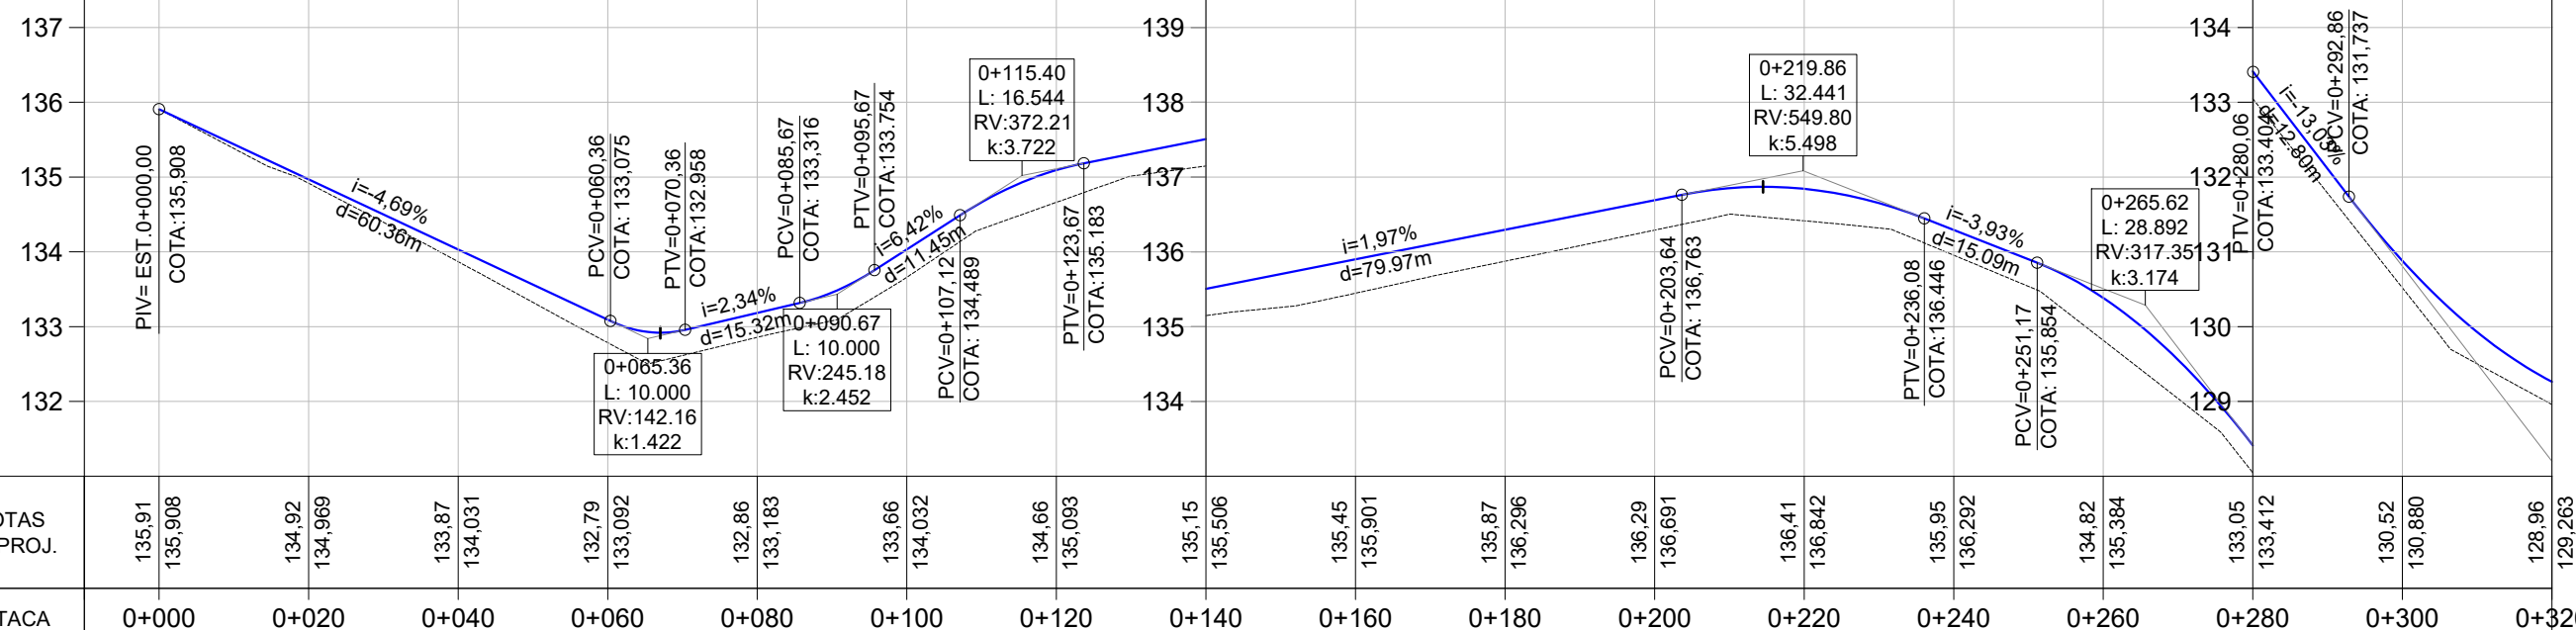

PLANIMET.	TANGENTE L=147.539																TANGENTE L=304.003		
	R=200.000																		

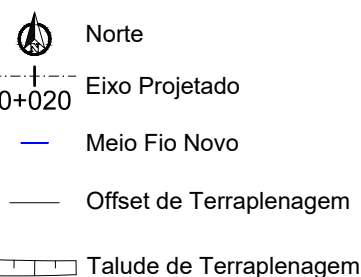

PLANTA BAIXA

—x—x— Cerca Existente

○ Poste

PERFIL

— Perfil Terreno Natural

— Perfil projetado (Pavimento)

PREFEITURA MUNICIPAL DE SÃO VICENTE DO SUL




TIPO:	GEOMÉTRICO	PROPRIETÁRIO:	
LOCAL: RUA CORONEL PILAR		RESPONSÁVEL TÉCNICO:	HENRIQUE MEZZOMO: 0997426080
TRECHO: RUA EDUARDO LUTZ ATÉ A RUA 7 DE SETEMBRO			
ÁREA: 466,34m X 8,00m + 3,96 (BOCAS)= 3.734,68 m²			
			Assinado de forma digital por HENRIQUE MEZZOMO: 0997426080 Dados: 2023.11.20 11:20:56 -03'00'
			HENRIQUE MEZZOMO CREA-RS: 208634



DATA: 2023

ESCALA: Horizontal: 1/1000 Vertical: 1/100

PRANCHA: GE - 1

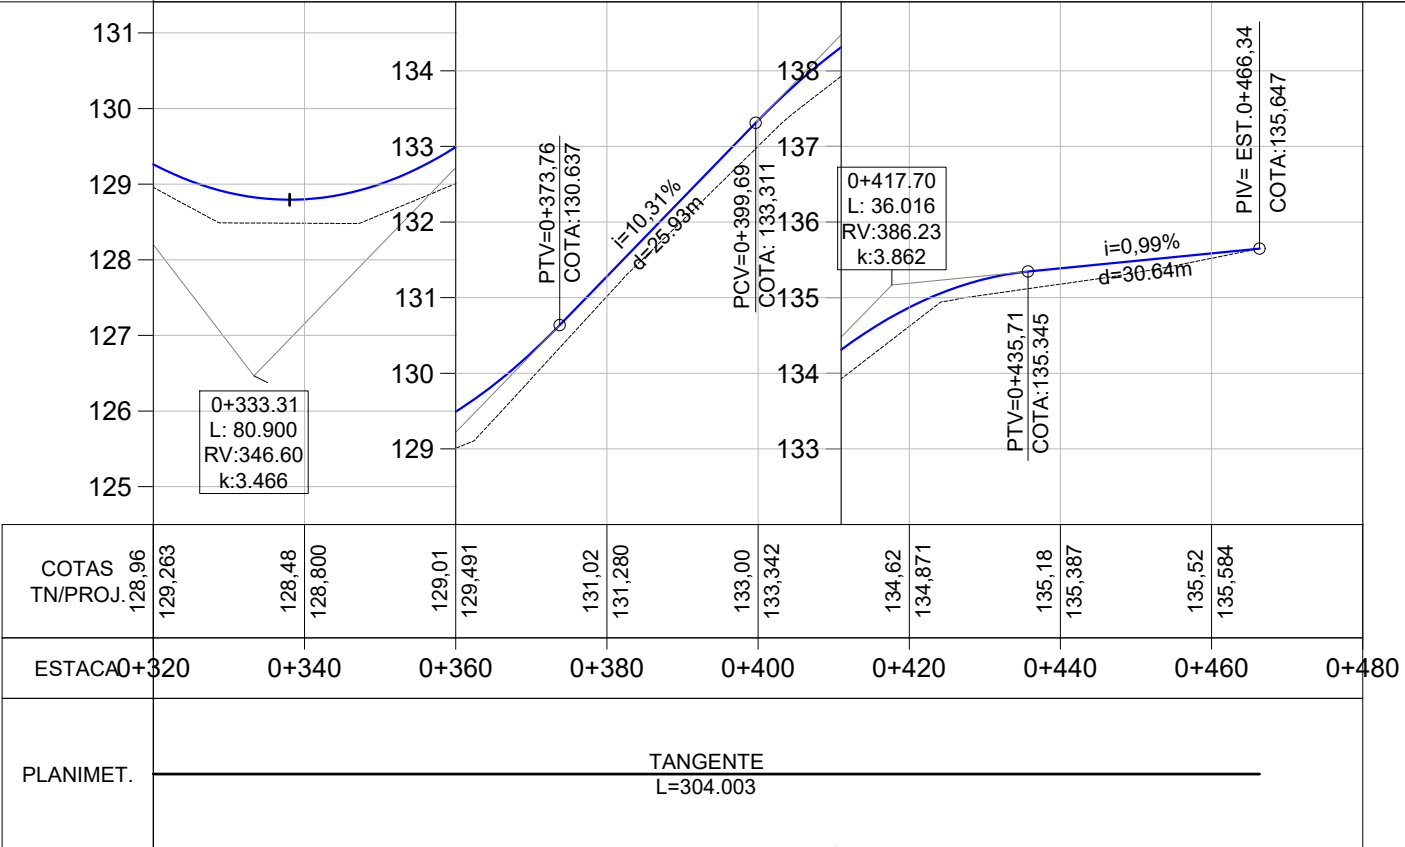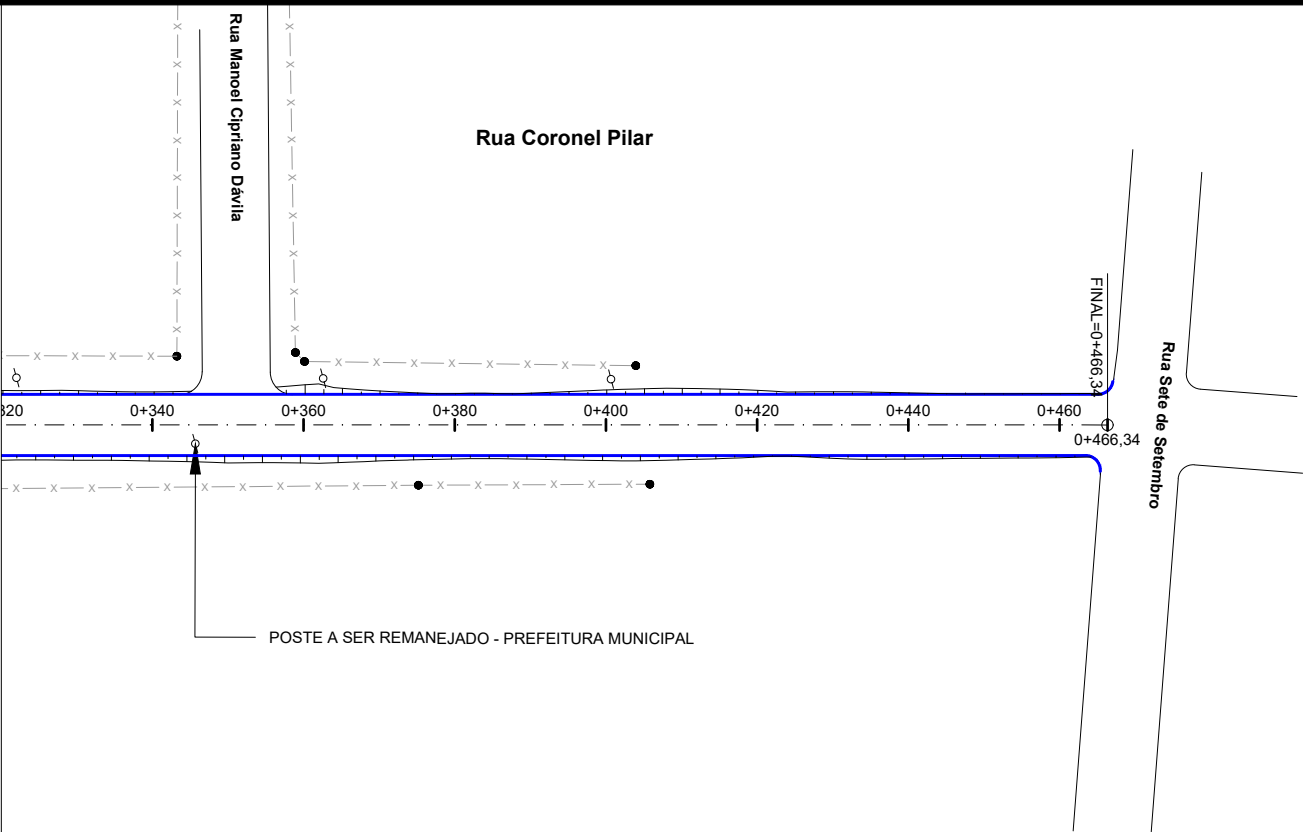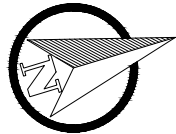

Norte

0+020 Eixo Projetado

Meio Fio Novo

Offset de Terraplenagem

Talude de Terraplenagem

PLANTA BAIXA

Cerca Existente

Poste

PERFIL

Perfil Terreno Natural

Perfil projetado (Pavimento)

PREFEITURA MUNICIPAL DE SÃO VICENTE DO SUL

TIPO: GEOMÉTRICO

LOCAL: RUA CORONEL PILAR

TRECHO: RUA EDUARDO LUTZ ATÉ A RUA 7 DE SETEMBRO

ÁREA: 466,34m X 8,00m + 3,96 (BOCAS)= 3.734,68 m²

PROPRIETÁRIO:

HENRIQUE MEZZOMO: 0997426080

Assinado de forma digital por HENRIQUE MEZZOMO: 0997426080



Dados: 2023.11.20 11:21:19 -03'00'

HENRIQUE MEZZOMO CREA-RS: 208634


DATA: 2023

ESCALA: Horizontal: 1/1000 Vertical: 1/100

PRANCHA: GE - 2

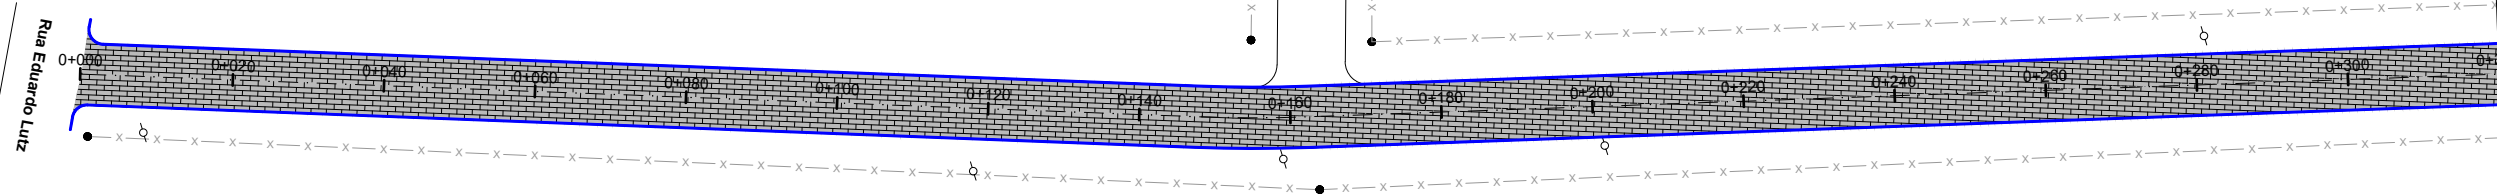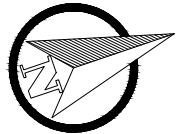

Rua Coronel Pilar

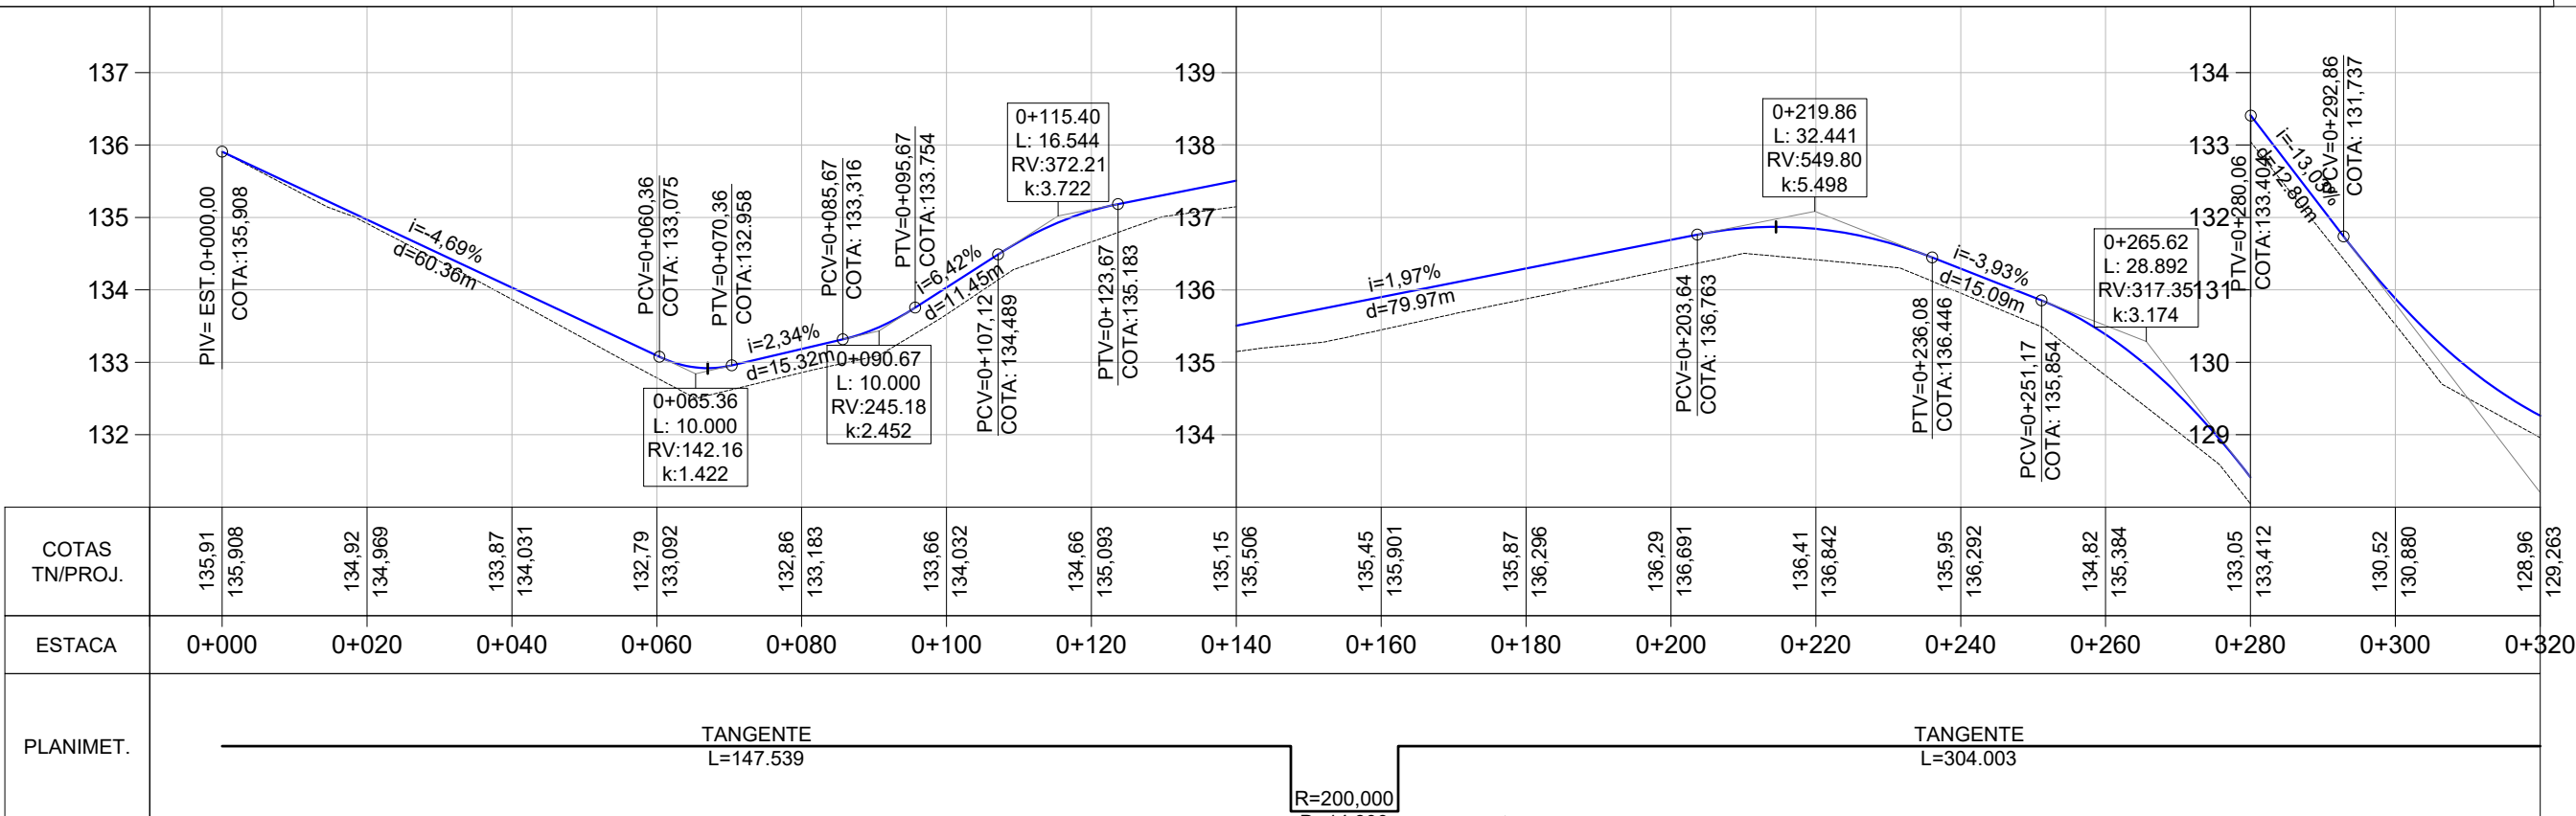

PLANTA BAIXA

PERFIL LONGITUDINAL

- MEIO FIO NOVO
- SIMBOLO DE NORTE
- CERCA EXISTENTE
- POSTE
- MOURÃO DE DIVISA
- OFSSET DE TERRAPLENAGEM
- PAVIMENTO NOVO PAVS

PERFIL DO PROJETO

PREFEITURA MUNICIPAL DE SÃO VICENTE DO SUL

TIPO: PAVIMENTAÇÃO

LOCAL: RUA CORONEL PILAR

TRECHO: RUA EDUARDO LUTZ ATÉ A RUA 7 DE SETEMBRO

ÁREA: 466,34m X 8,00m + 3,96 (BOCAS)= 3.734,68 m²

PROPRIETÁRIO: HENRIQUE MEZZOMO:0997426080

RESPONSÁVEL TÉCNICO: HENRIQUE MEZZOMO CREA-RS: 208634




Assinado de forma digital por HENRIQUE MEZZOMO:00997426080

Dados: 2023.11.20 11:23:11 -03'00'

DATA: 2023

ESCALA: Horizontal: 1/1000 Vertical: 1/100

PRANCHA: PAV-1

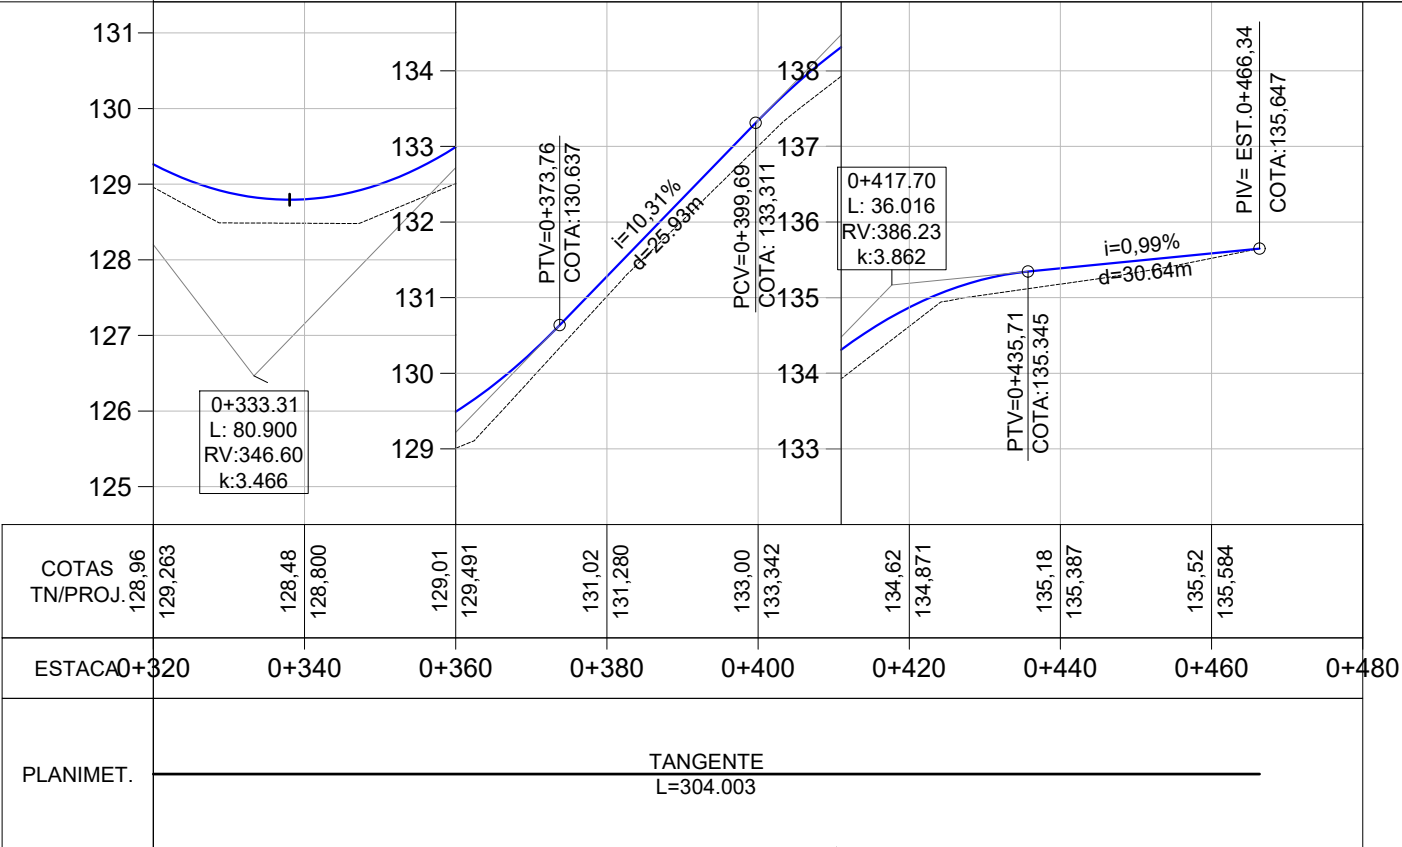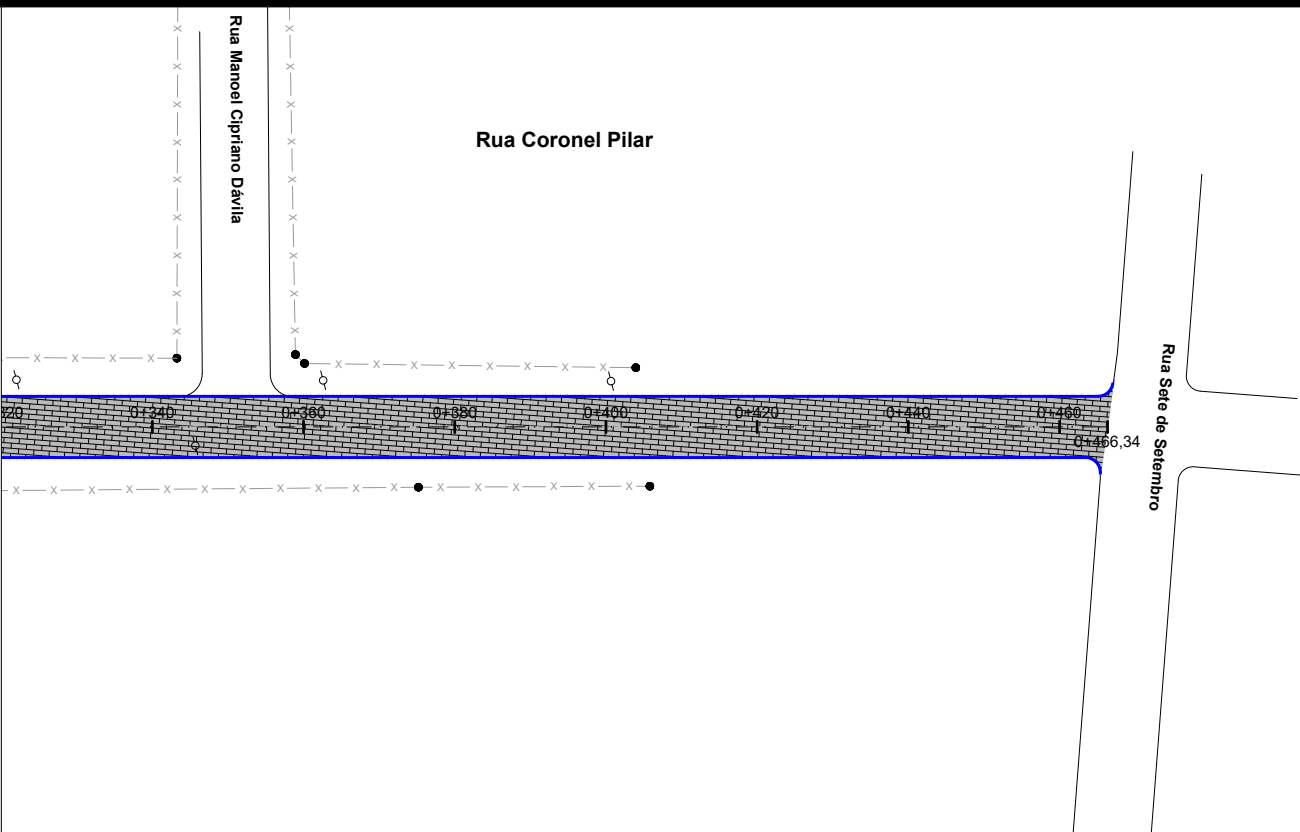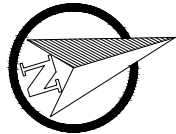

- PLANTA BAIXA
- MEIO FIO NOVO
 - SIMBOLO DE NORTE
 - CERCA EXISTENTE
 - POSTE
 - MOURÃO DE DIVISA
 - OFSSET DE TERRAPLENAGEM
 - PAVIMENTO NOVO PAVS

- PERFIL LONGITUDINAL
- PERFIL DO PROJETO

PREFEITURA MUNICIPAL DE SÃO VICENTE DO SUL



TIPO: PAVIMENTAÇÃO

LOCAL: RUA CORONEL PILAR

TRECHO: RUA EDUARDO LUTZ ATÉ A RUA 7 DE SETEMBRO

ÁREA: 466,34m X 8,00m + 3,96 (BOCAS) = 3.734,68 m²

PROPRIETÁRIO: HENRIQUE MEZZOMO:0997426080

RESPONSÁVEL TÉCNICO: HENRIQUE MEZZOMO:0997426080

Assinado de forma digital por HENRIQUE MEZZOMO:0997426080
















Dados: 2023.11.20 11:23:26 -03'00'

HENRIQUE MEZZOMO CREA-RS: 208634

DATA: 2023

ESCALA: Horizontal: 1/1000 Vertical: 1/100

PRANCHA: PAV-2

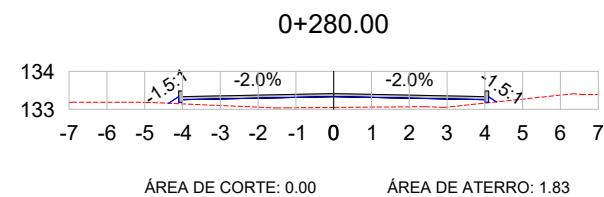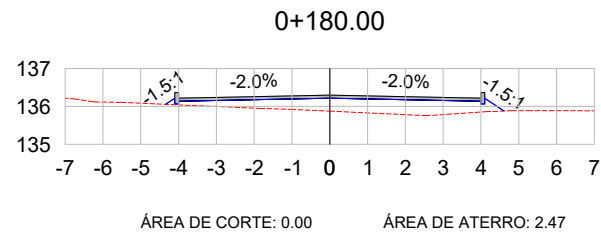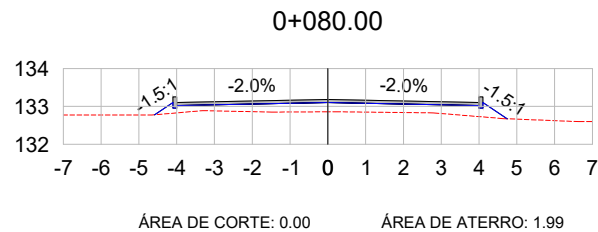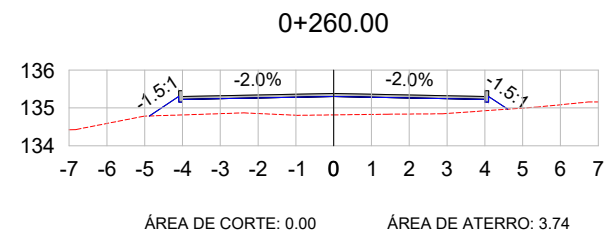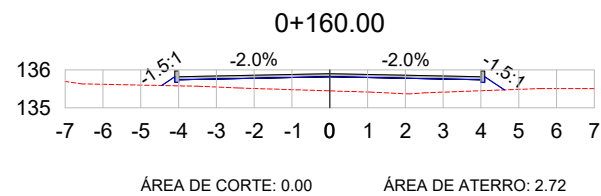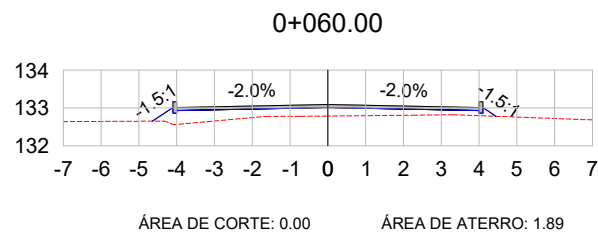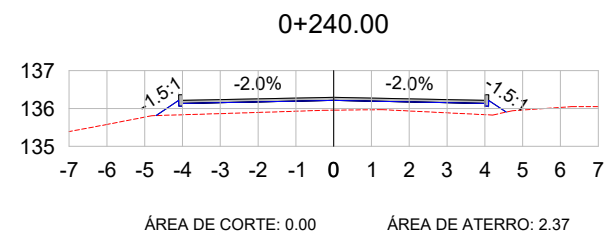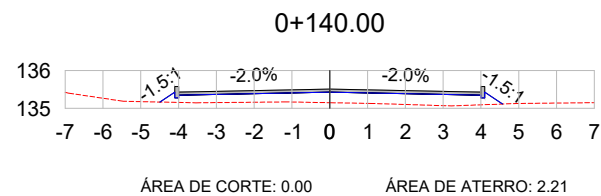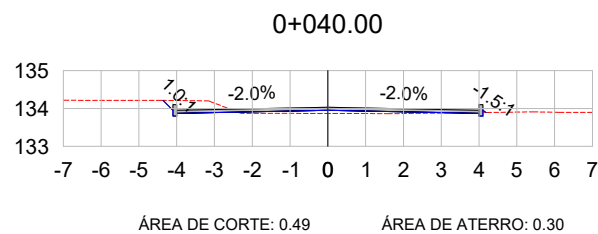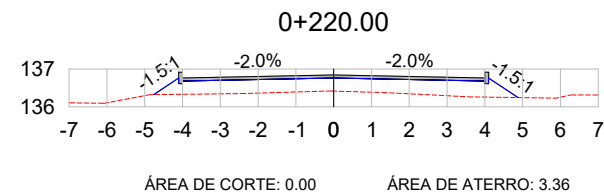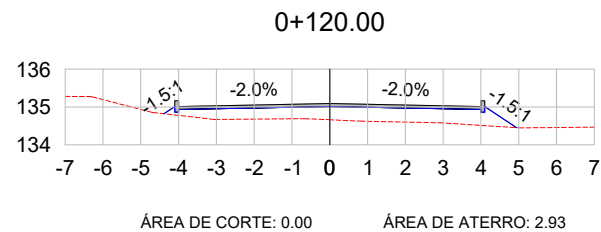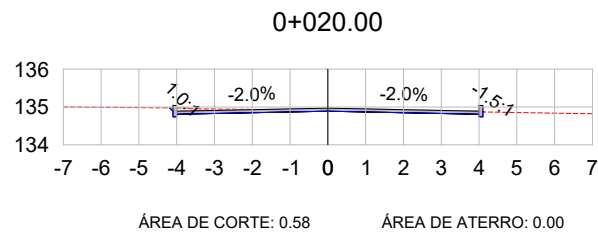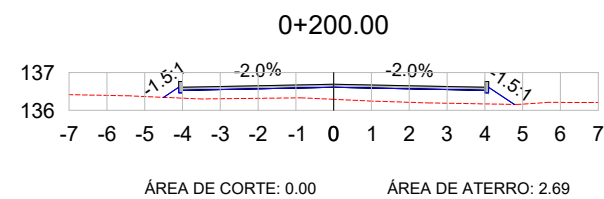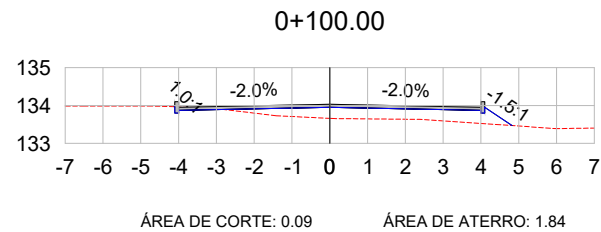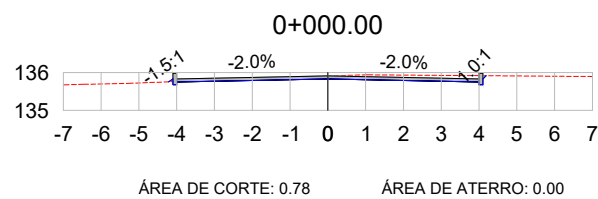

LEGENDA:

TERRENO NATURAL
TERRENO PROJETADO

PREFEITURA MUNICIPAL DE SÃO VICENTE DO SUL













TIPO: SEÇÕES TRANSVERSAIS

LOCAL: RUA CORONEL PILAR
TRECHO: RUA EDUARDO LUTZ ATÉ A RUA 7 DE SETEMBRO
ÁREA: 466,34m X 8,00m + 3,96 (BOCAS)= 3.734,68 m²

PROPRIETÁRIO:
RESPONSÁVEL TÉCNICO: HENRIQUE MEZZOMO:00997426080
Assinado de forma digital por HENRIQUE MEZZOMO:00997426080
Dados: 2023.11.20 11:23:42 -03'00'
HENRIQUE MEZZOMO
CREA-RS: 208634

DATA: 2023
ESCALA: 1/200
PRANCHA: SEC - 1

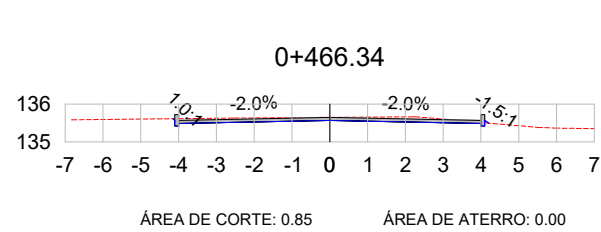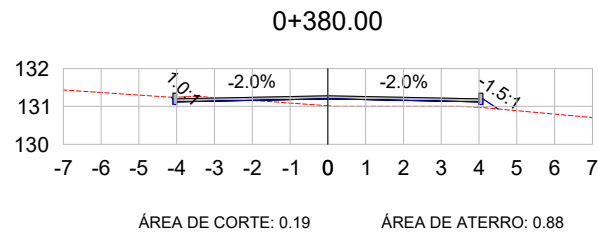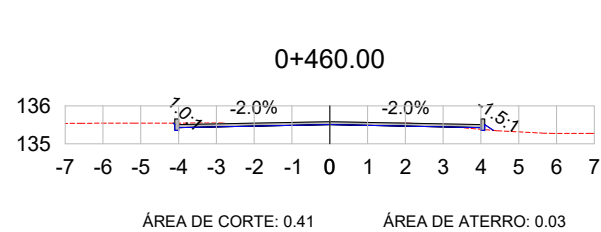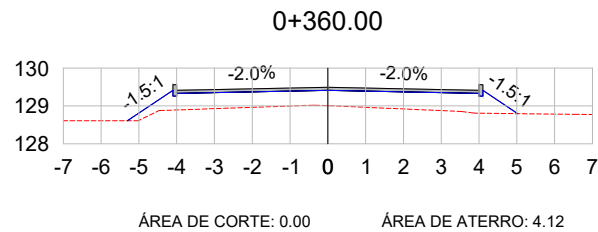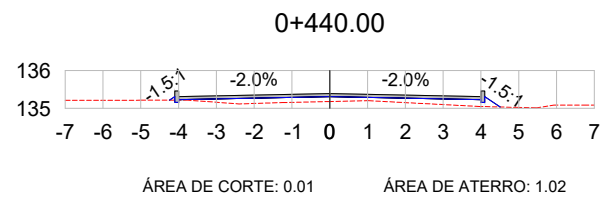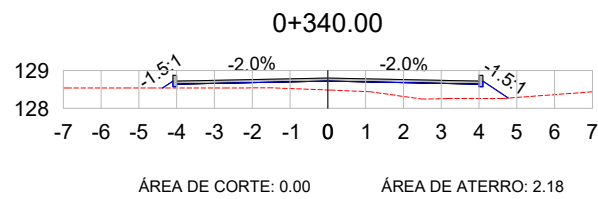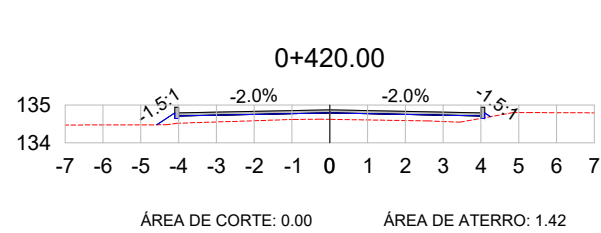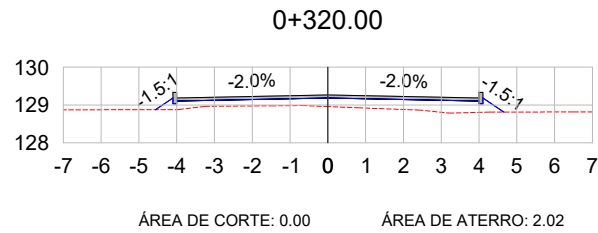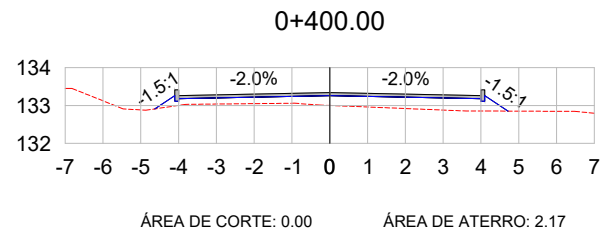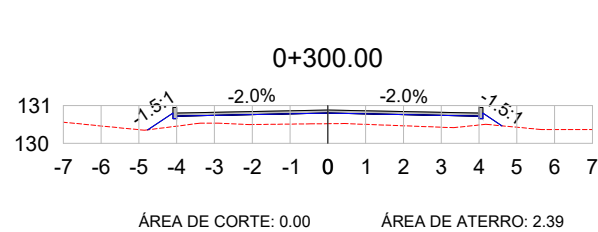

VOL. DE TERRAP. EIXO - Rua Coronel Pilar							
Estaca	Área de Corte (m²)	Área de Aterro (m²)	Volume de Corte (m³)	Volume de Aterro (m³)	Volum. Corte Acum. (m³)	Volum Aterro Acum. (m³)	Volume Líquido (m³)
0+000,00	0,78	0,00	0,00	0,00	0,00	0,00	0,00
0+020,00	0,58	0,00	13,66	0,04	13,66	0,04	13,62
0+040,00	0,49	0,30	10,72	3,00	24,38	3,04	21,34
0+060,00	0,00	1,89	4,88	21,85	29,26	24,89	4,36
0+080,00	0,00	1,99	0,00	38,75	29,26	63,65	-34,39
0+100,00	0,09	1,84	0,89	38,29	30,15	101,94	-71,79
0+120,00	0,00	2,93	0,89	47,66	31,04	149,60	-118,57
0+140,00	0,00	2,21	0,00	51,39	31,04	200,99	-169,95
0+160,00	0,00	2,72	0,00	49,39	31,04	250,38	-219,34
0+180,00	0,00	2,47	0,00	51,88	31,04	302,26	-271,22
0+200,00	0,00	2,69	0,00	51,56	31,04	353,82	-322,79
0+220,00	0,00	3,36	0,00	60,45	31,04	414,27	-383,23
0+240,00	0,00	2,37	0,00	57,22	31,04	471,48	-440,45
0+260,00	0,00	3,74	0,00	61,02	31,04	532,50	-501,47
0+280,00	0,00	1,83	0,00	55,62	31,04	588,13	-557,09
0+300,00	0,00	2,39	0,00	42,14	31,04	630,26	-599,23
0+320,00	0,00	2,02	0,00	44,04	31,04	674,30	-643,27
0+340,00	0,00	2,18	0,00	42,01	31,04	716,32	-685,28
0+360,00	0,00	4,12	0,00	63,04	31,04	779,36	-748,32
0+380,00	0,19	0,88	1,89	50,03	32,93	829,39	-796,46
0+400,00	0,00	2,17	1,89	30,56	34,82	859,94	-825,13
0+420,00	0,00	1,42	0,01	35,88	34,83	895,82	-860,99
0+440,00	0,01	1,02	0,07	24,31	34,90	920,13	-885,23
0+460,00	0,41	0,03	4,20	10,45	39,10	930,58	-891,48
0+466,34	0,85	0,00	4,00	0,10	43,10	930,69	-887,59

LEGENDA:

TERRENO NATURAL
TERRENO PROJETADO

PREFEITURA MUNICIPAL DE SÃO VICENTE DO SUL



TIPO:

SEÇÕES TRANSVERSAIS

LOCAL: RUA CORONEL PILAR

TRECHO: RUA EDUARDO LUTZ ATÉ A RUA 7 DE SETEMBRO

ÁREA: 466,34m X 8,00m + 3,96 (BOCAS)= 3.734,68 m²

PROPRIETÁRIO:

HENRIQUE MEZZOMO: 0997426080
Assinado de forma digital por HENRIQUE MEZZOMO:00997426080
Dados: 2023.11.20 11:21:41 -03'00'
HENRIQUE MEZZOMO
CREA-RS: 208634

DATA:


2023

ESCALA:


1/200


PRANCHA:



SEC - 2


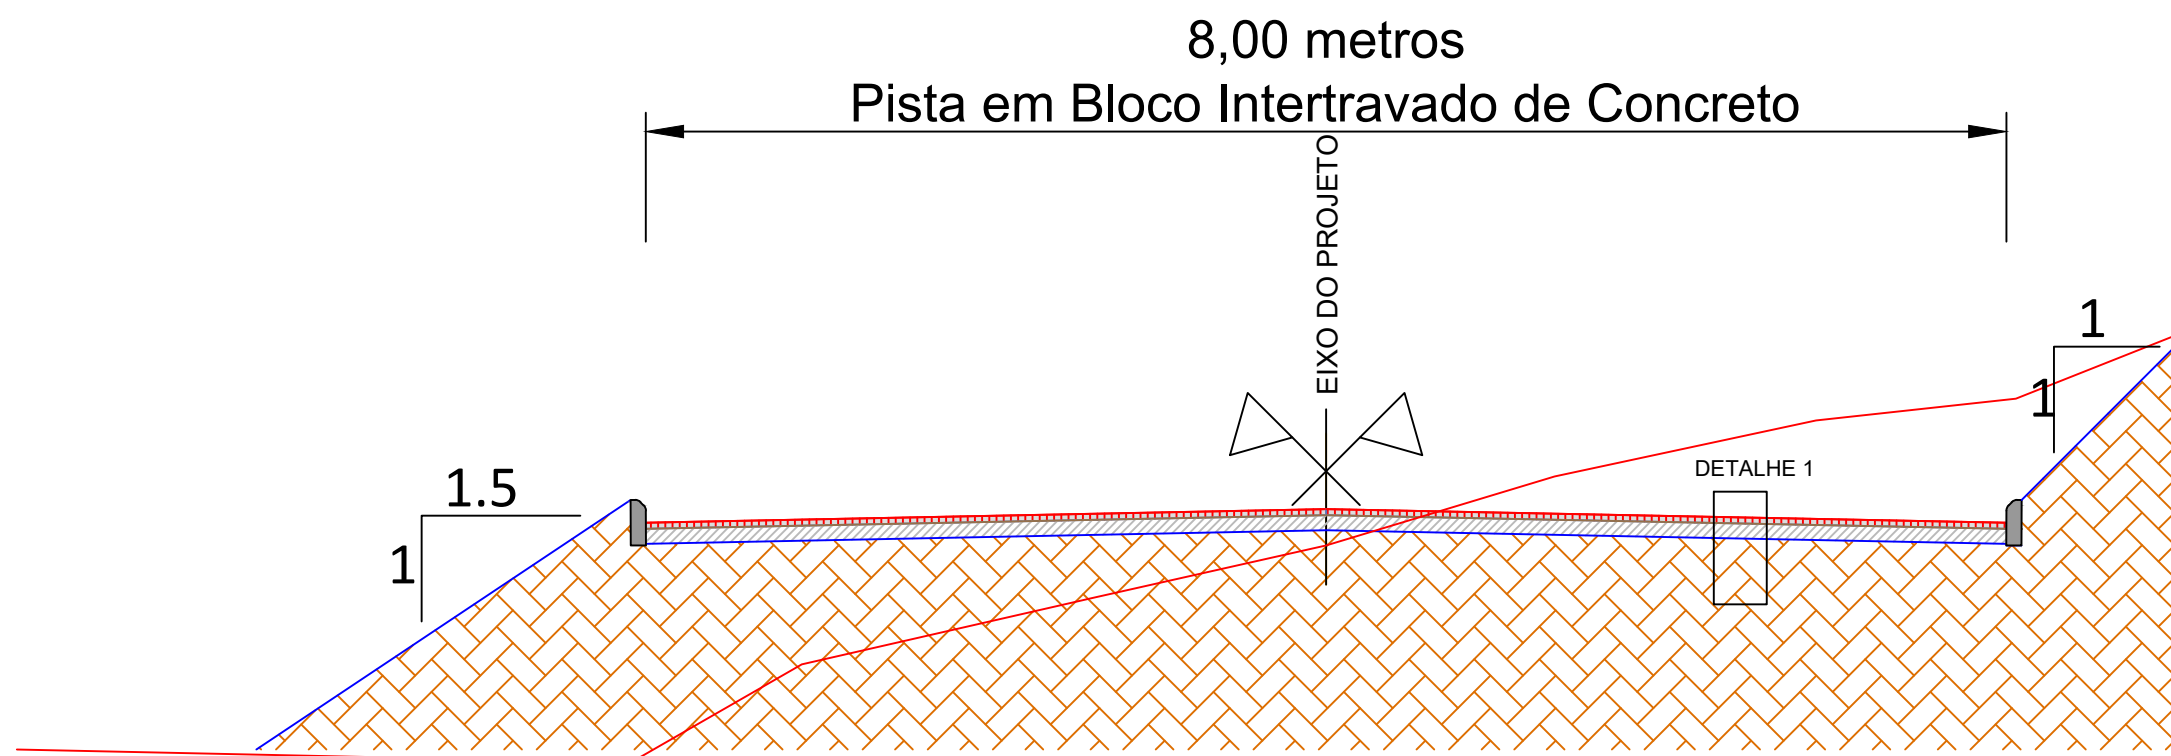


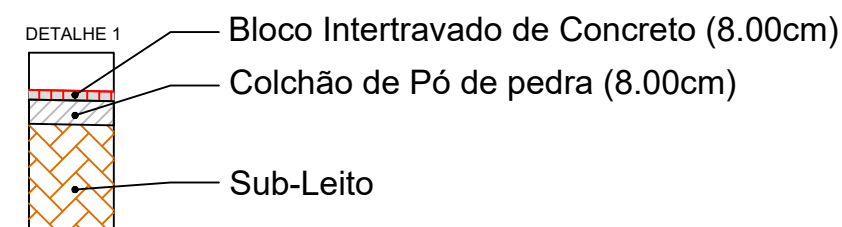

SEÇÃO TIPO DE PAVIMENTAÇÃO
SEM ESCALA

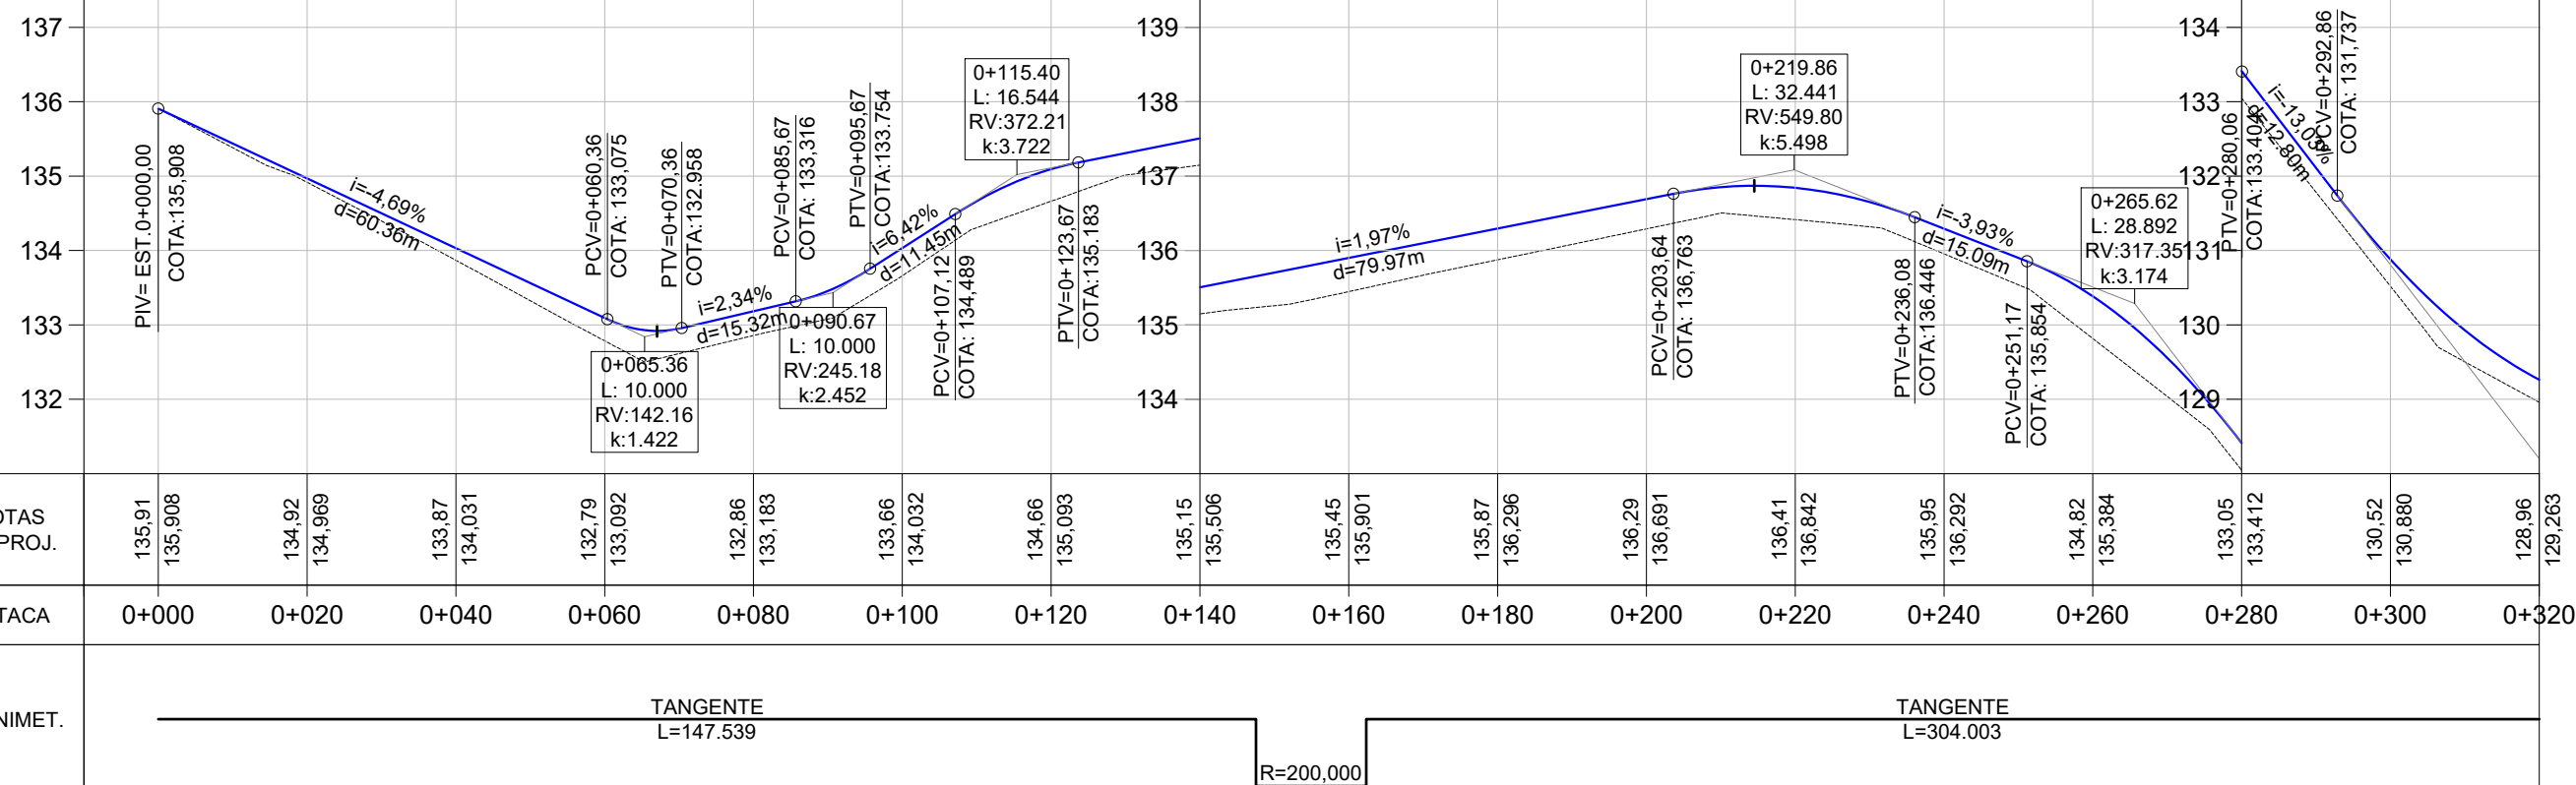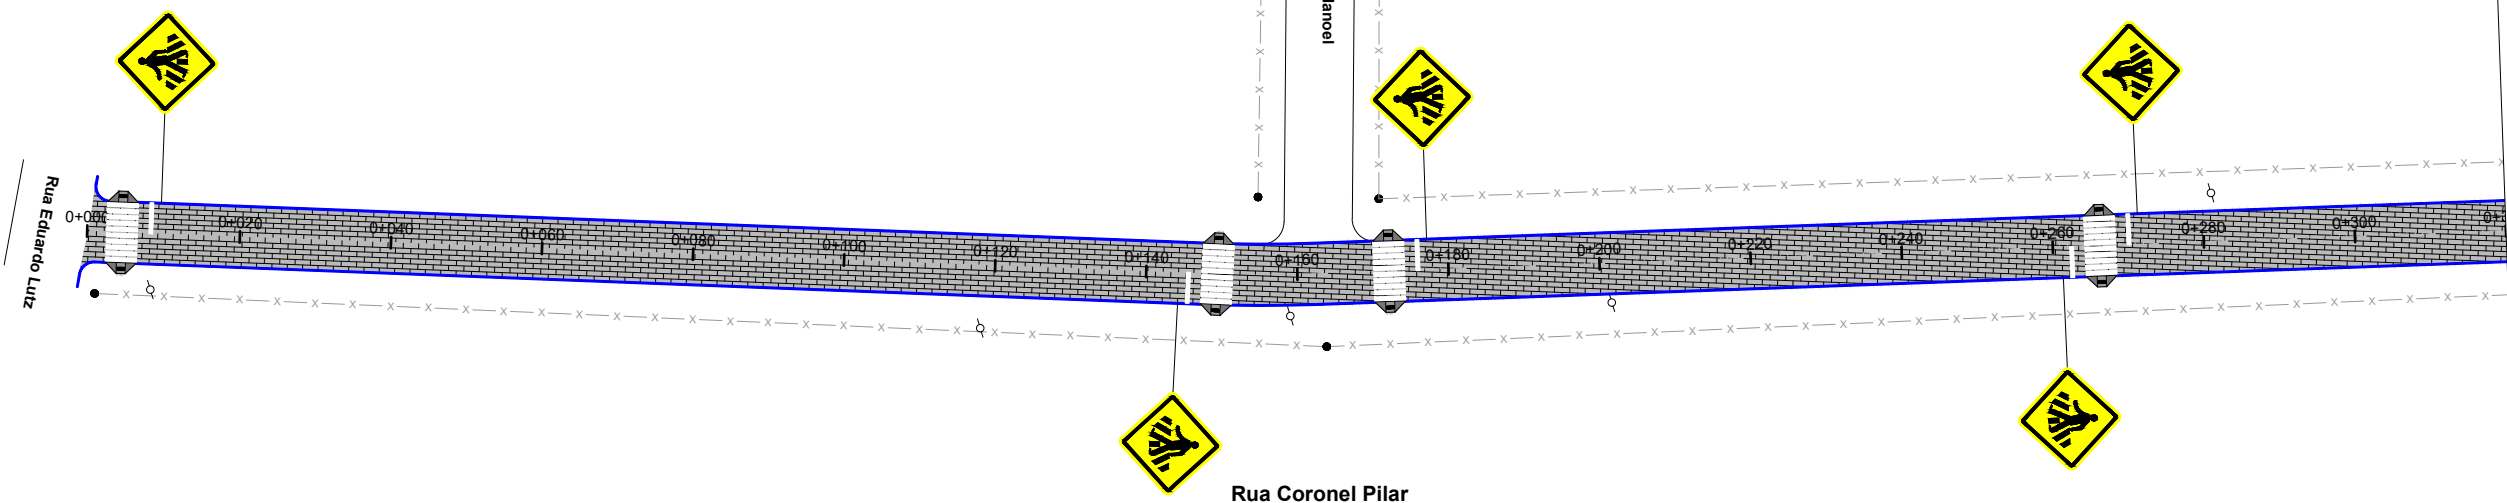




PREFEITURA MUNICIPAL DE SÃO VICENTE DO SUL			
TIPO:	SEÇÃO TIPO PAVIMENTAÇÃO	PROPRIETÁRIO:	DATA: 2023
LOCAL: RUA CORONEL PILAR	TRECHO: RUA EDUARDO LUTZ ATÉ A RUA 7 DE SETEMBRO ÁREA: 466,34m X 8,00m + 3,96 (BOCAS) = 3.734,68 m²	<div>HENRIQUE MEZZOMO: 0997426080</div> <div>Assinado de forma digital por HENRIQUE MEZZOMO:00997426080</div> <div>Dados: 2023.11.20 11:22:01 -03'00'</div> <div>HENRIQUE MEZZOMO</div> <div>CREA-RS: 208634</div>	ESCALA: SEM ESCALA
			PRANCHA: Única

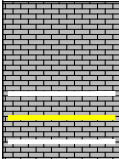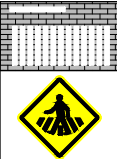

LEGENDA			
	ÁREA DE PAVIMENTO		FAIXA DE PEDESTRES
	SINALIZAÇÃO DE EIXO E BORDOS		PLACA A-32b (PASSAGEM DE PEDESTRES)

PREFEITURA MUNICIPAL DE SÃO VICENTE DO SUL

TIPO:	SINALIZAÇÃO		PROPRIETÁRIO:	HENRIQUE MEZZOMO:0997426080		DATA:	2023
LOCAL: RUA CORONEL PILAR			RESPONSÁVEL TÉCNICO:	Assinado de forma digital por HENRIQUE MEZZOMO:0997426080 Dados: 2023.11.20 11:22:17 -03'00'		ESCALA:	1/1000
TRECHO: RUA EDUARDO LUTZ ATÉ A RUA 7 DE SETEMBRO				HENRIQUE MEZZOMO CREA-RS: 208634		Vertical:	1/100
ÁREA: 466,34m X 8,00m + 3,96 (BOCAS) = 3.734,68 m²						PRANCHA:	SIN-1

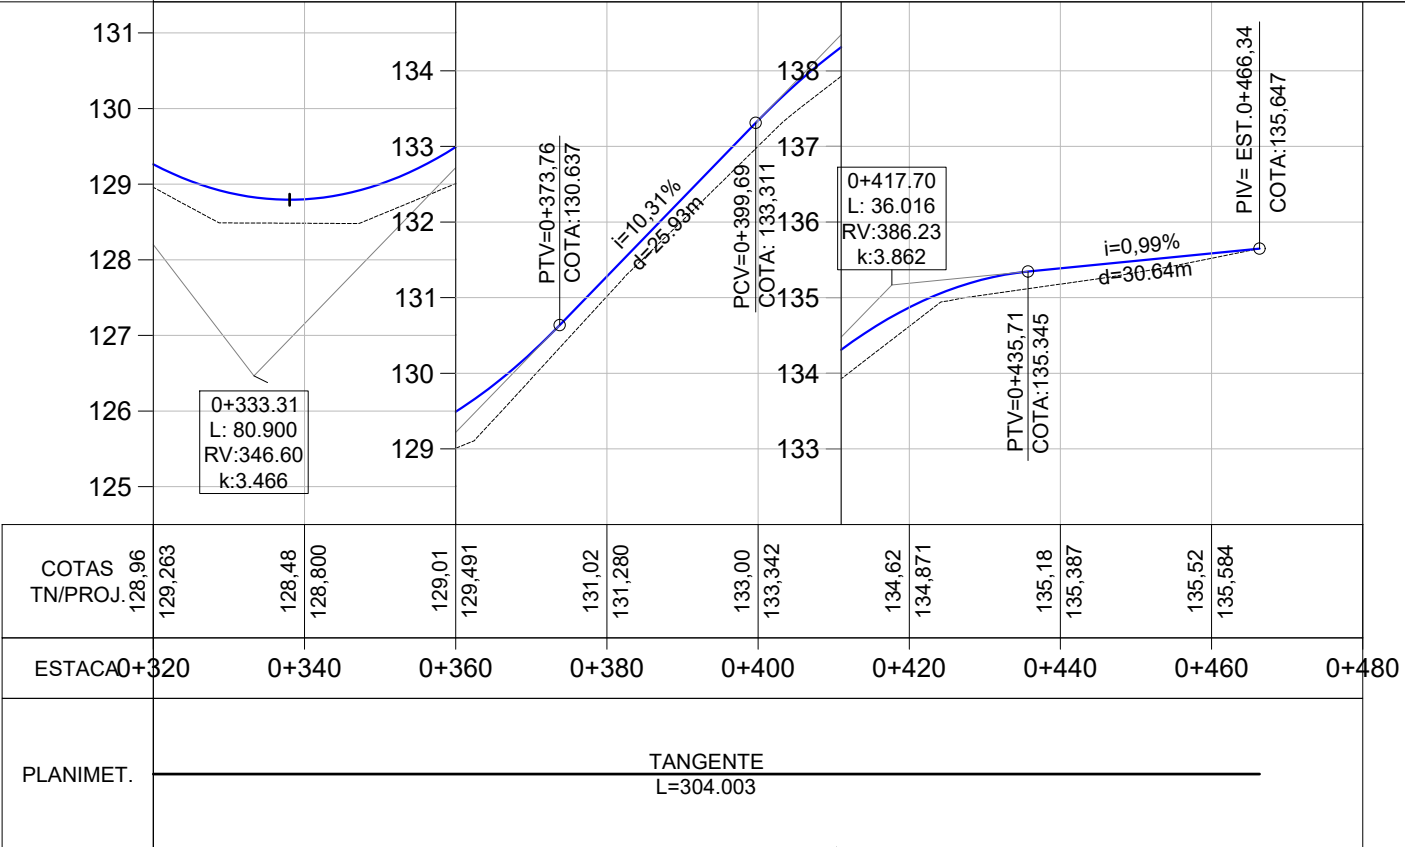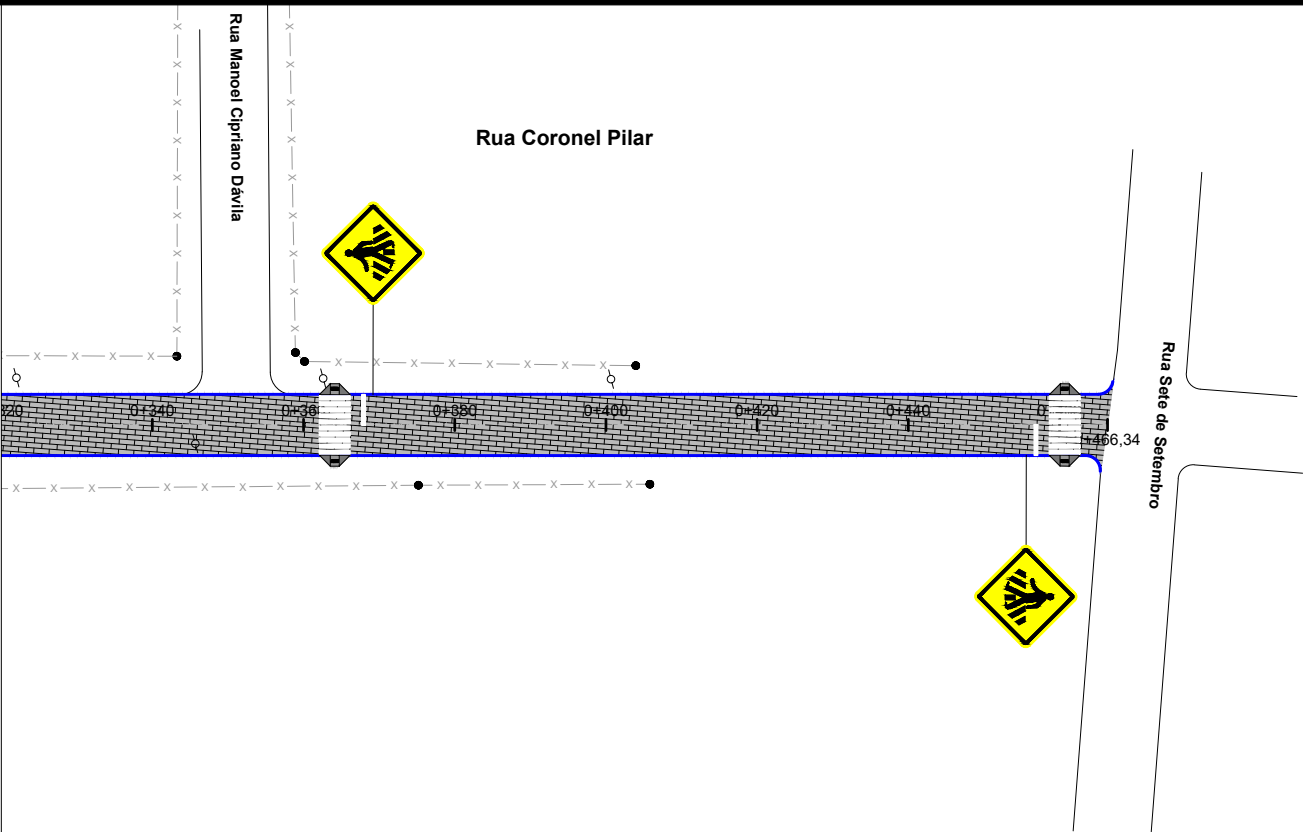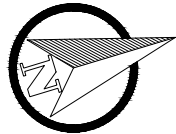

LEGENDA			
	ÁREA DE PAVIMENTO		FAIXA DE PEDESTRES
	SINALIZAÇÃO DE EIXO E BORDOS		PLACA A-32b (PASSAGEM DE PEDESTRES)

PREFEITURA MUNICIPAL DE SÃO VICENTE DO SUL



TIPO: SINALIZAÇÃO

LOCAL: RUA CORONEL PILAR

TRECHO: RUA EDUARDO LUTZ ATÉ A RUA 7 DE SETEMBRO

ÁREA: 466,34m X 8,00m + 3,96 (BOCAS) = 3.734,68 m²

PROPRIETÁRIO: HENRIQUE MEZZOMO:080

RESPONSÁVEL TÉCNICO: HENRIQUE MEZZOMO

CREA-RS: 208634


Assinado de forma digital por HENRIQUE MEZZOMO:00997426080

Dados: 2023.11.20 11:24:02 -03'00'

DATA: 2023

ESCALA: Horizontal: 1/1000 Vertical: 1/100

PRANCHA: SIN-2



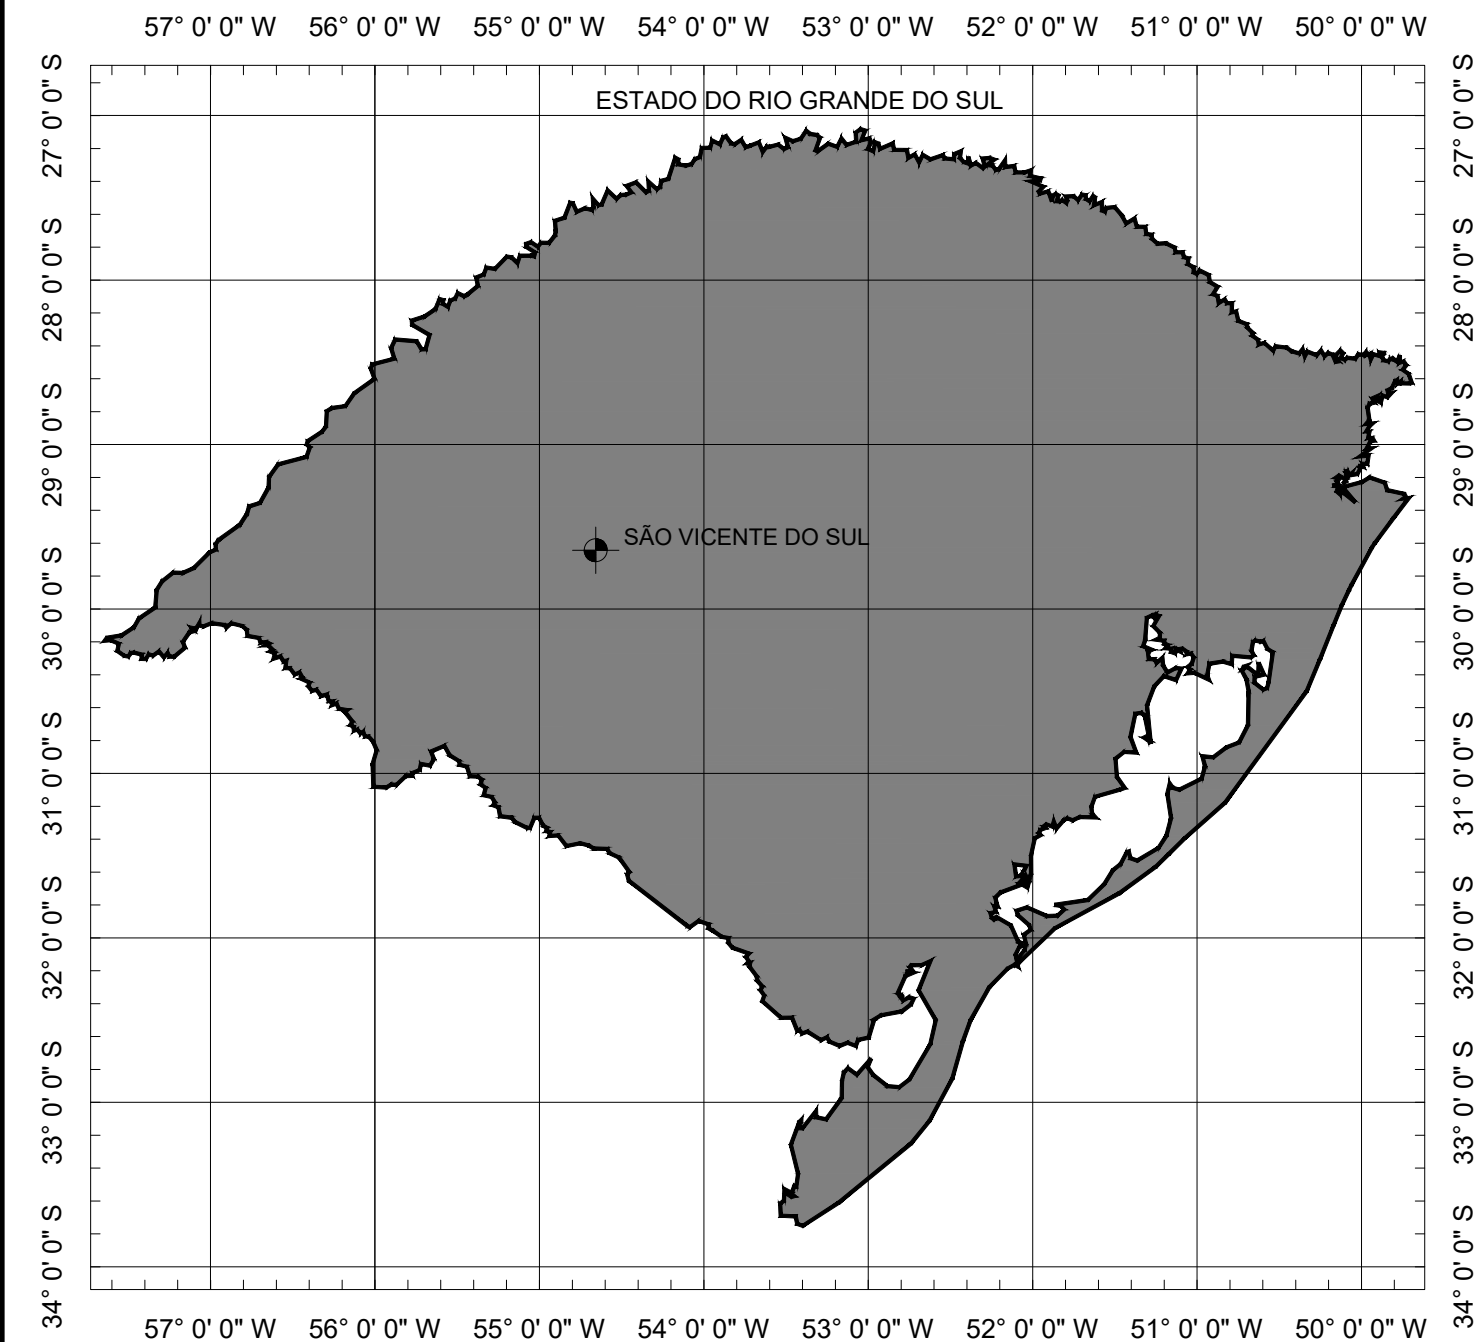


SITUAÇÃO
Sem escala



LOCALIZAÇÃO
Imagem de satélite
Sem escala

		PREFEITURA MUNICIPAL DE SÃO VICENTE DO SUL		<div><div>HM</div><div>ENGENHARIA</div><div>Plano e Consultoria</div></div>
TIPO:		PROPRIETÁRIO:		DATA:
PLANTA DE SITUAÇÃO E LOCALIZAÇÃO		<div><div>HENRIQUE MEZZOMO:00997426080</div><div>Assinado de forma digital por HENRIQUE MEZZOMO:00997426080</div><div>Dados: 2023.11.20 11:22:35 -03'00'</div><div>HENRIQUE MEZZOMO</div><div>CREA-RS: 208634</div></div>		2023
LOCAL: RUA CORONEL PILAR				ESCALA:
TRECHO: RUA EDUARDO LUTZ ATÉ A RUA 7 DE SETEMBRO				SEM ESCALA
ÁREA: 466,34m X 8,00m + 3,96 (BOCAS)= 3.734,68 m²				PRANCHA:
				Única

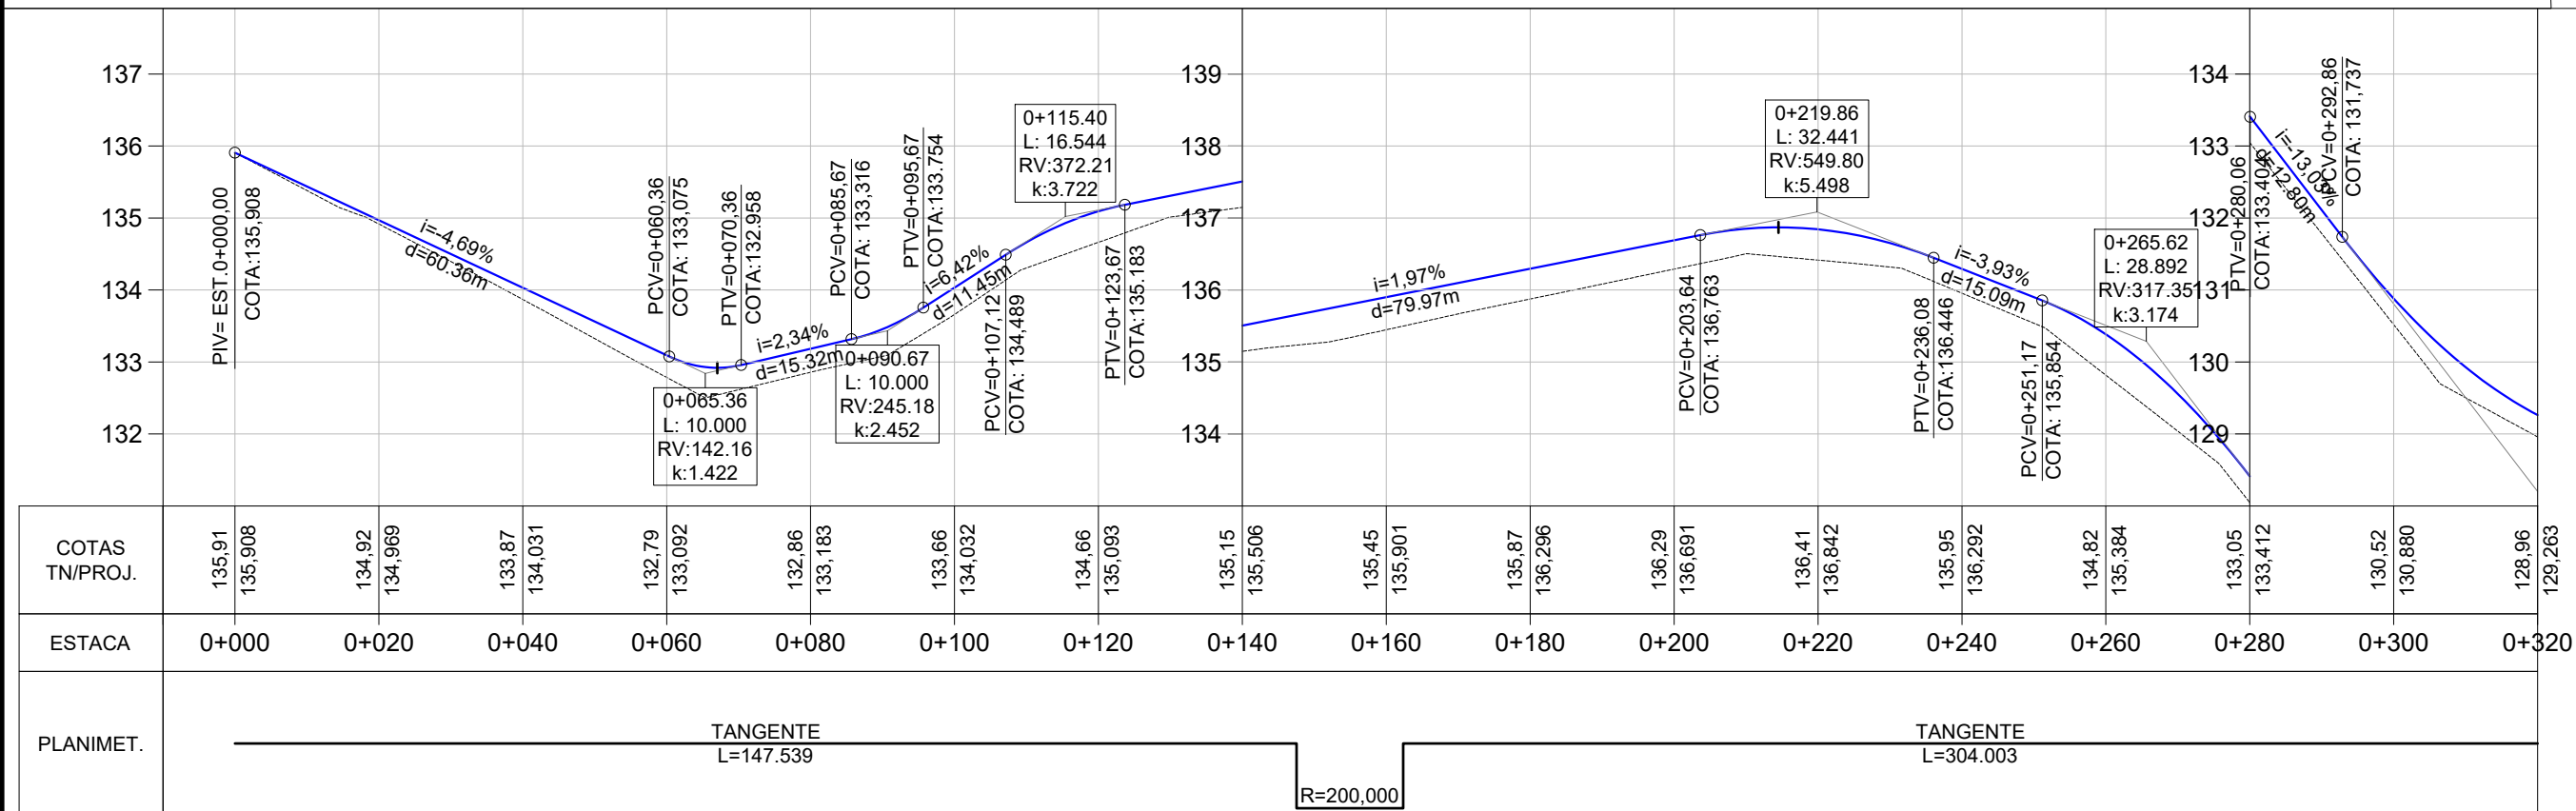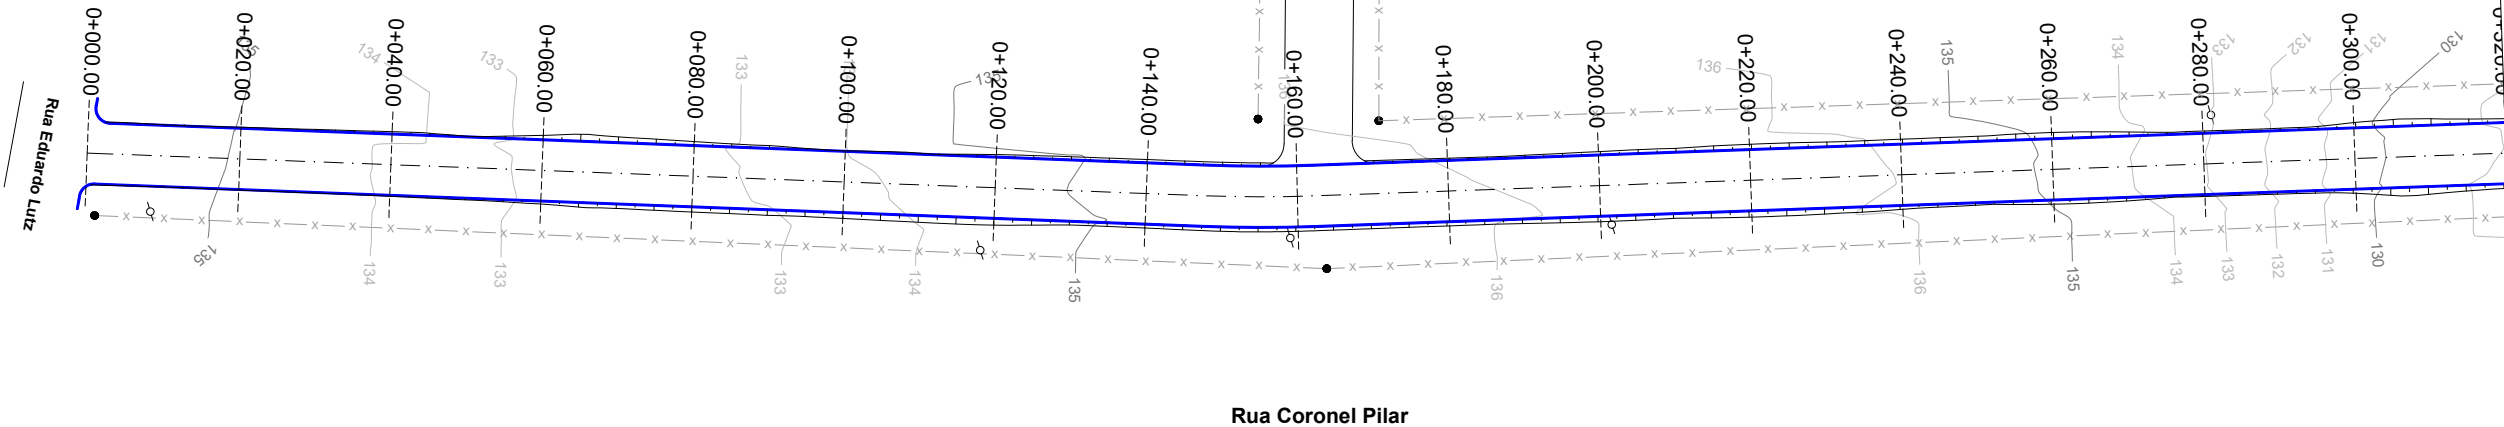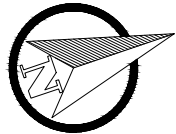

Norte

Cerca Existente

Meio Fio Novo

Offset de Terraplenagem

Talude de Terraplenagem

PLANTA BAIXA

PERFIL

Perfil Terreno Natural

Perfil projetado (Pavimento)

PREFEITURA MUNICIPAL DE SÃO VICENTE DO SUL

TIPO: TERRAPLENAGEM

LOCAL: RUA CORONEL PILAR

TRECHO: RUA EDUARDO LUTZ ATÉ A RUA 7 DE SETEMBRO

ÁREA: 466,34m X 8,00m + 3,96 (BOCAS)= 3.734,68 m²

PROPRIETÁRIO:

RESPONSÁVEL TÉCNICO:

Assinado de forma digital por HENRIQUE MEZZOMO:00997426080

Dados: 2023.11.20 11:24:27 -03'00'




HENRIQUE MEZZOMO

CREA-RS: 208634

DATA: 2023

ESCALA: Horizontal: 1/1000 Vertical: 1/100

PRANCHA: TP - 1

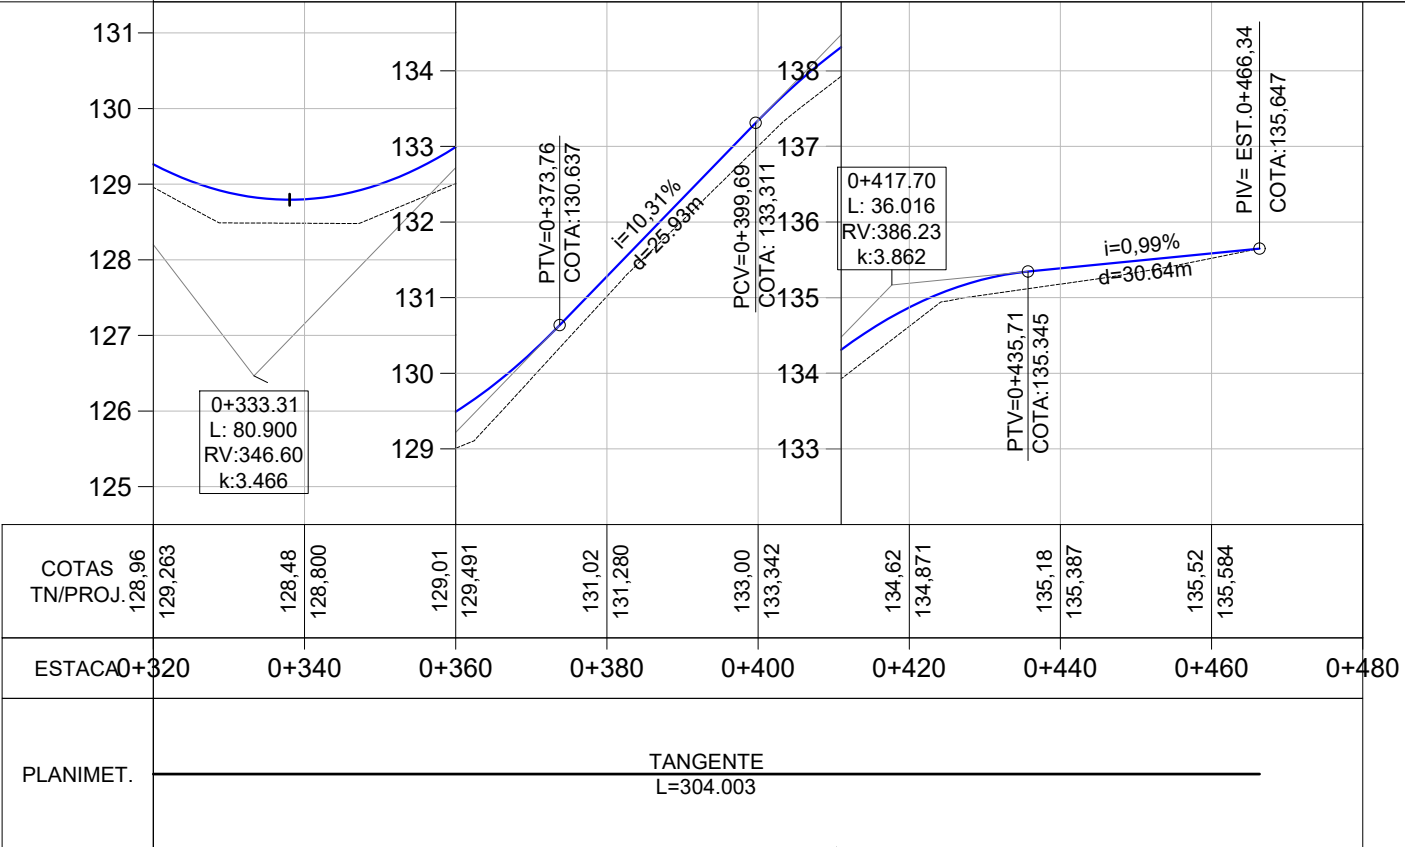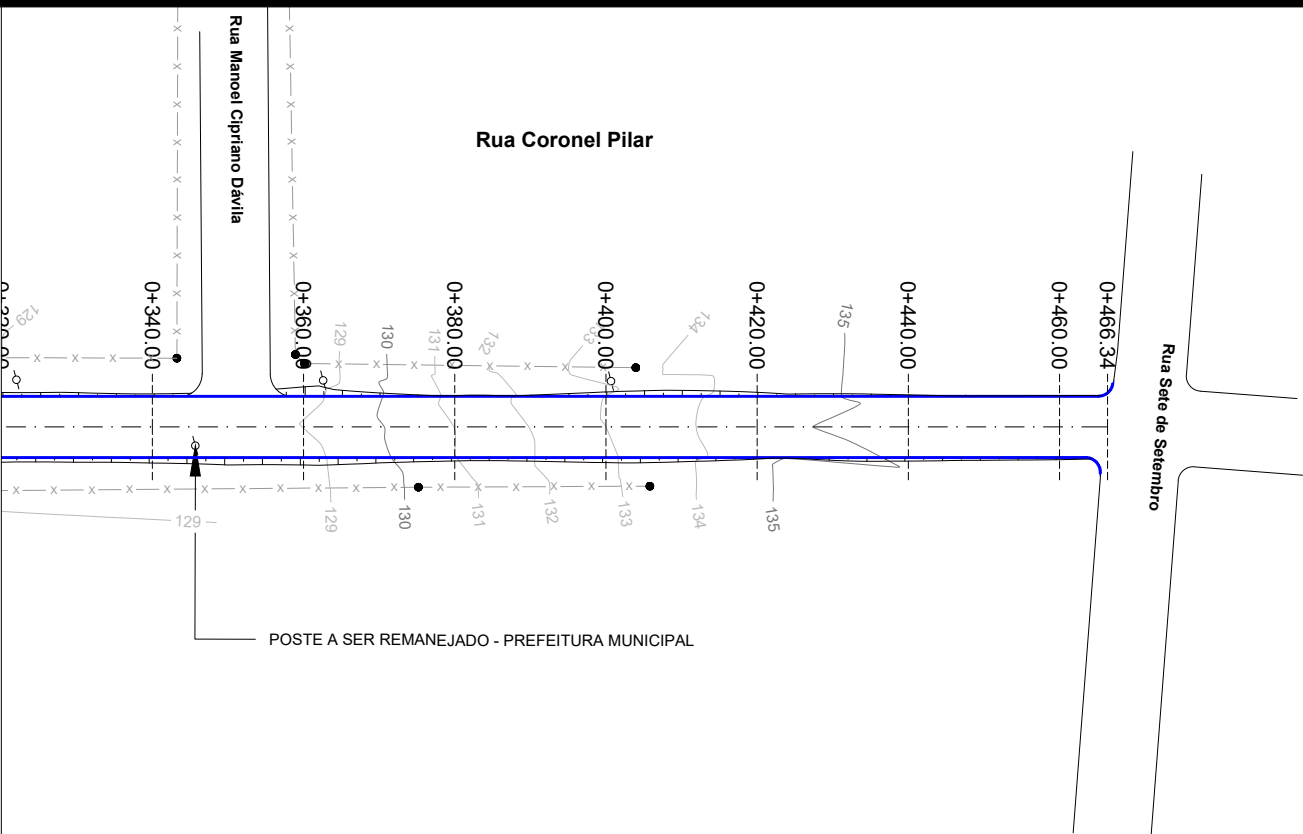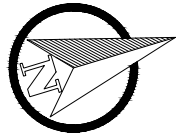

Norte

Eixo Projetado

Meio Fio Novo

Offset de Terraplenagem

Talude de Terraplenagem

PLANTA BAIXA

Cerca Existente

Poste

PERFIL

Perfil Terreno Natural

Perfil projetado (Pavimento)

PREFEITURA MUNICIPAL DE SÃO VICENTE DO SUL

TIPO: TERRAPLENAGEM

LOCAL: RUA CORONEL PILAR

TRECHO: RUA EDUARDO LUTZ ATÉ A RUA 7 DE SETEMBRO

ÁREA: 466,34m X 8,00m + 3,96 (BOCAS)= 3.734,68 m²

PROPRIETÁRIO:

RESPONSÁVEL TÉCNICO:

Assinado de forma digital por HENRIQUE MEZZOMO:00997426080
Dados: 2023.11.20 11:24:47 -03'00'

HENRIQUE MEZZOMO
CREA-RS: 208634

DATA: 2023

ESCALA: Horizontal: 1/1000
Vertical: 1/100

PRANCHA: TP - 2