

PLANTA DE SITUAÇÃO
ESCALA 1:1000

PLANTA DE LOCALIZAÇÃO E COBERTURA ATUAL
ESCALA 1:250




PROJETO: PROJETO DE REFORMA - EMEI CRISTO EDUCADOR	
LOCAL: RUA GENERAL JOÃO MANOEL, 1740	
PLANTA: LOCALIZAÇÃO E SITUAÇÃO	DATA: 10/2023
PRANCHA: 01	ESCALA: Indicada
RESPONSÁVEL TÉCNICO: Lucas Mazzoleni Pinto CREA-RS/212650	
PROPRIETÁRIO: Prefeitura Municipal de São Vicente do Sul	


PRANCHA Nº

1


2

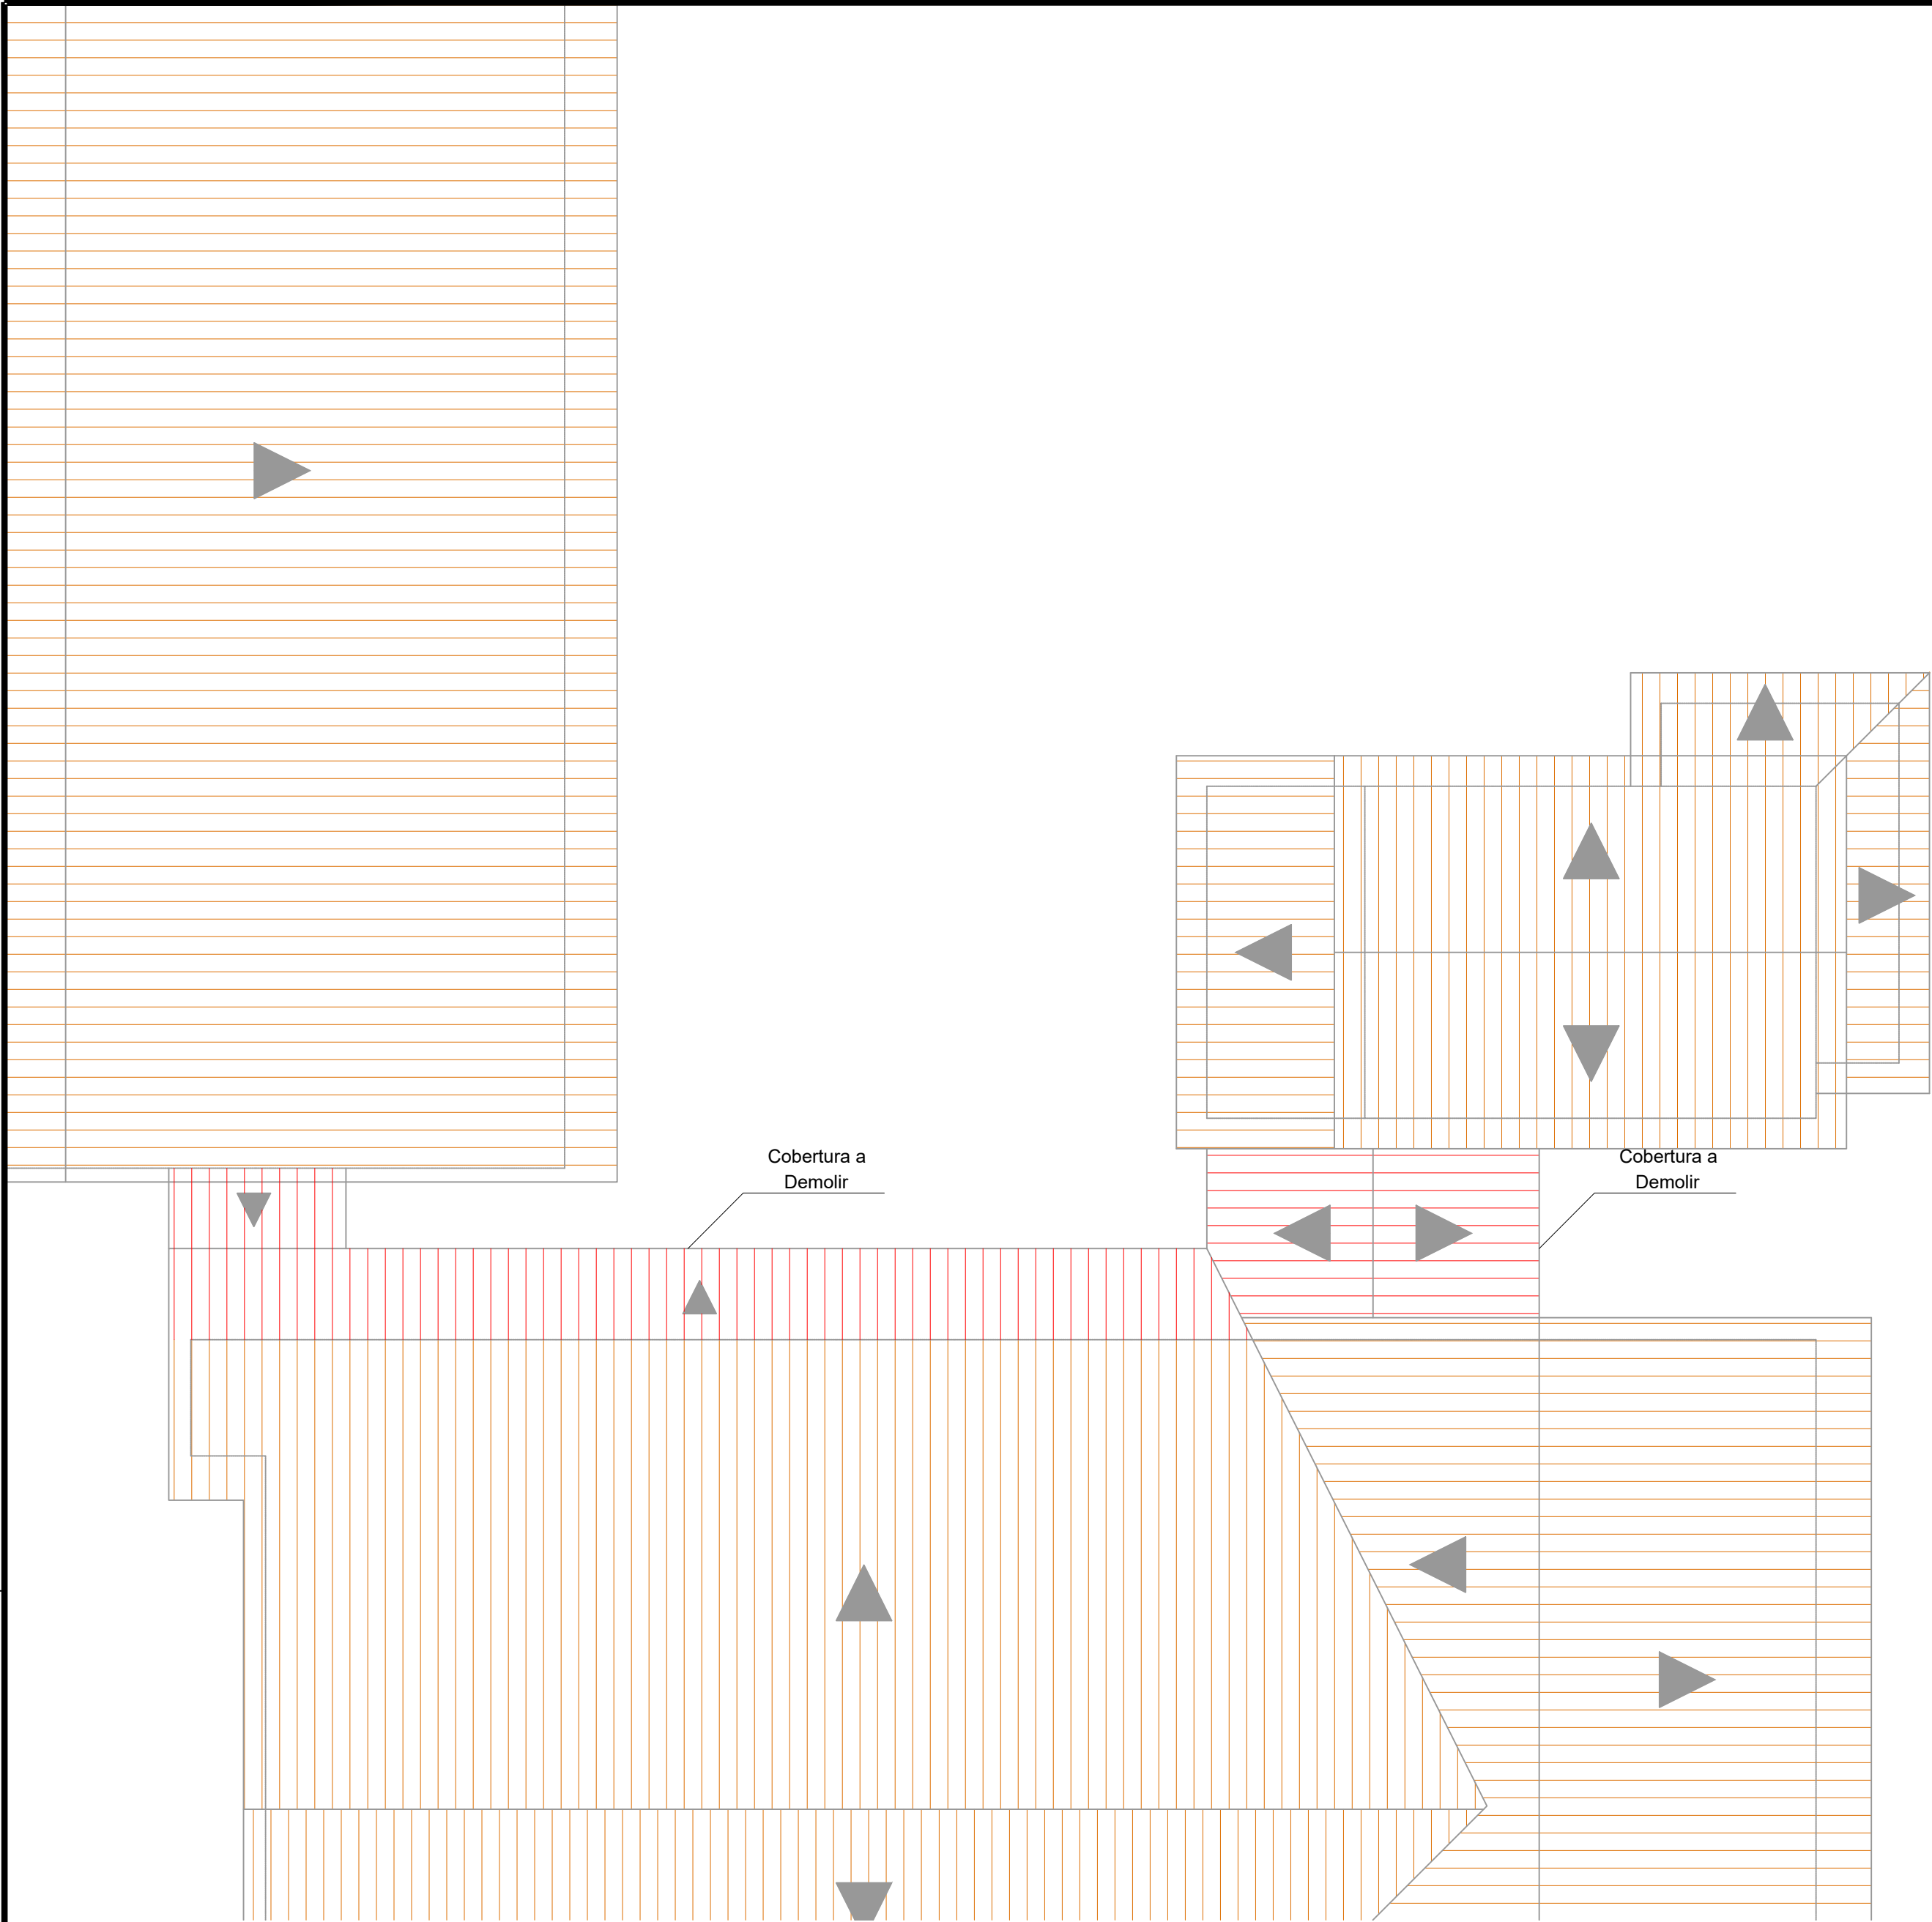


PLANTA DE COBERTURA A DEMOLIR
ESCALA 1:100

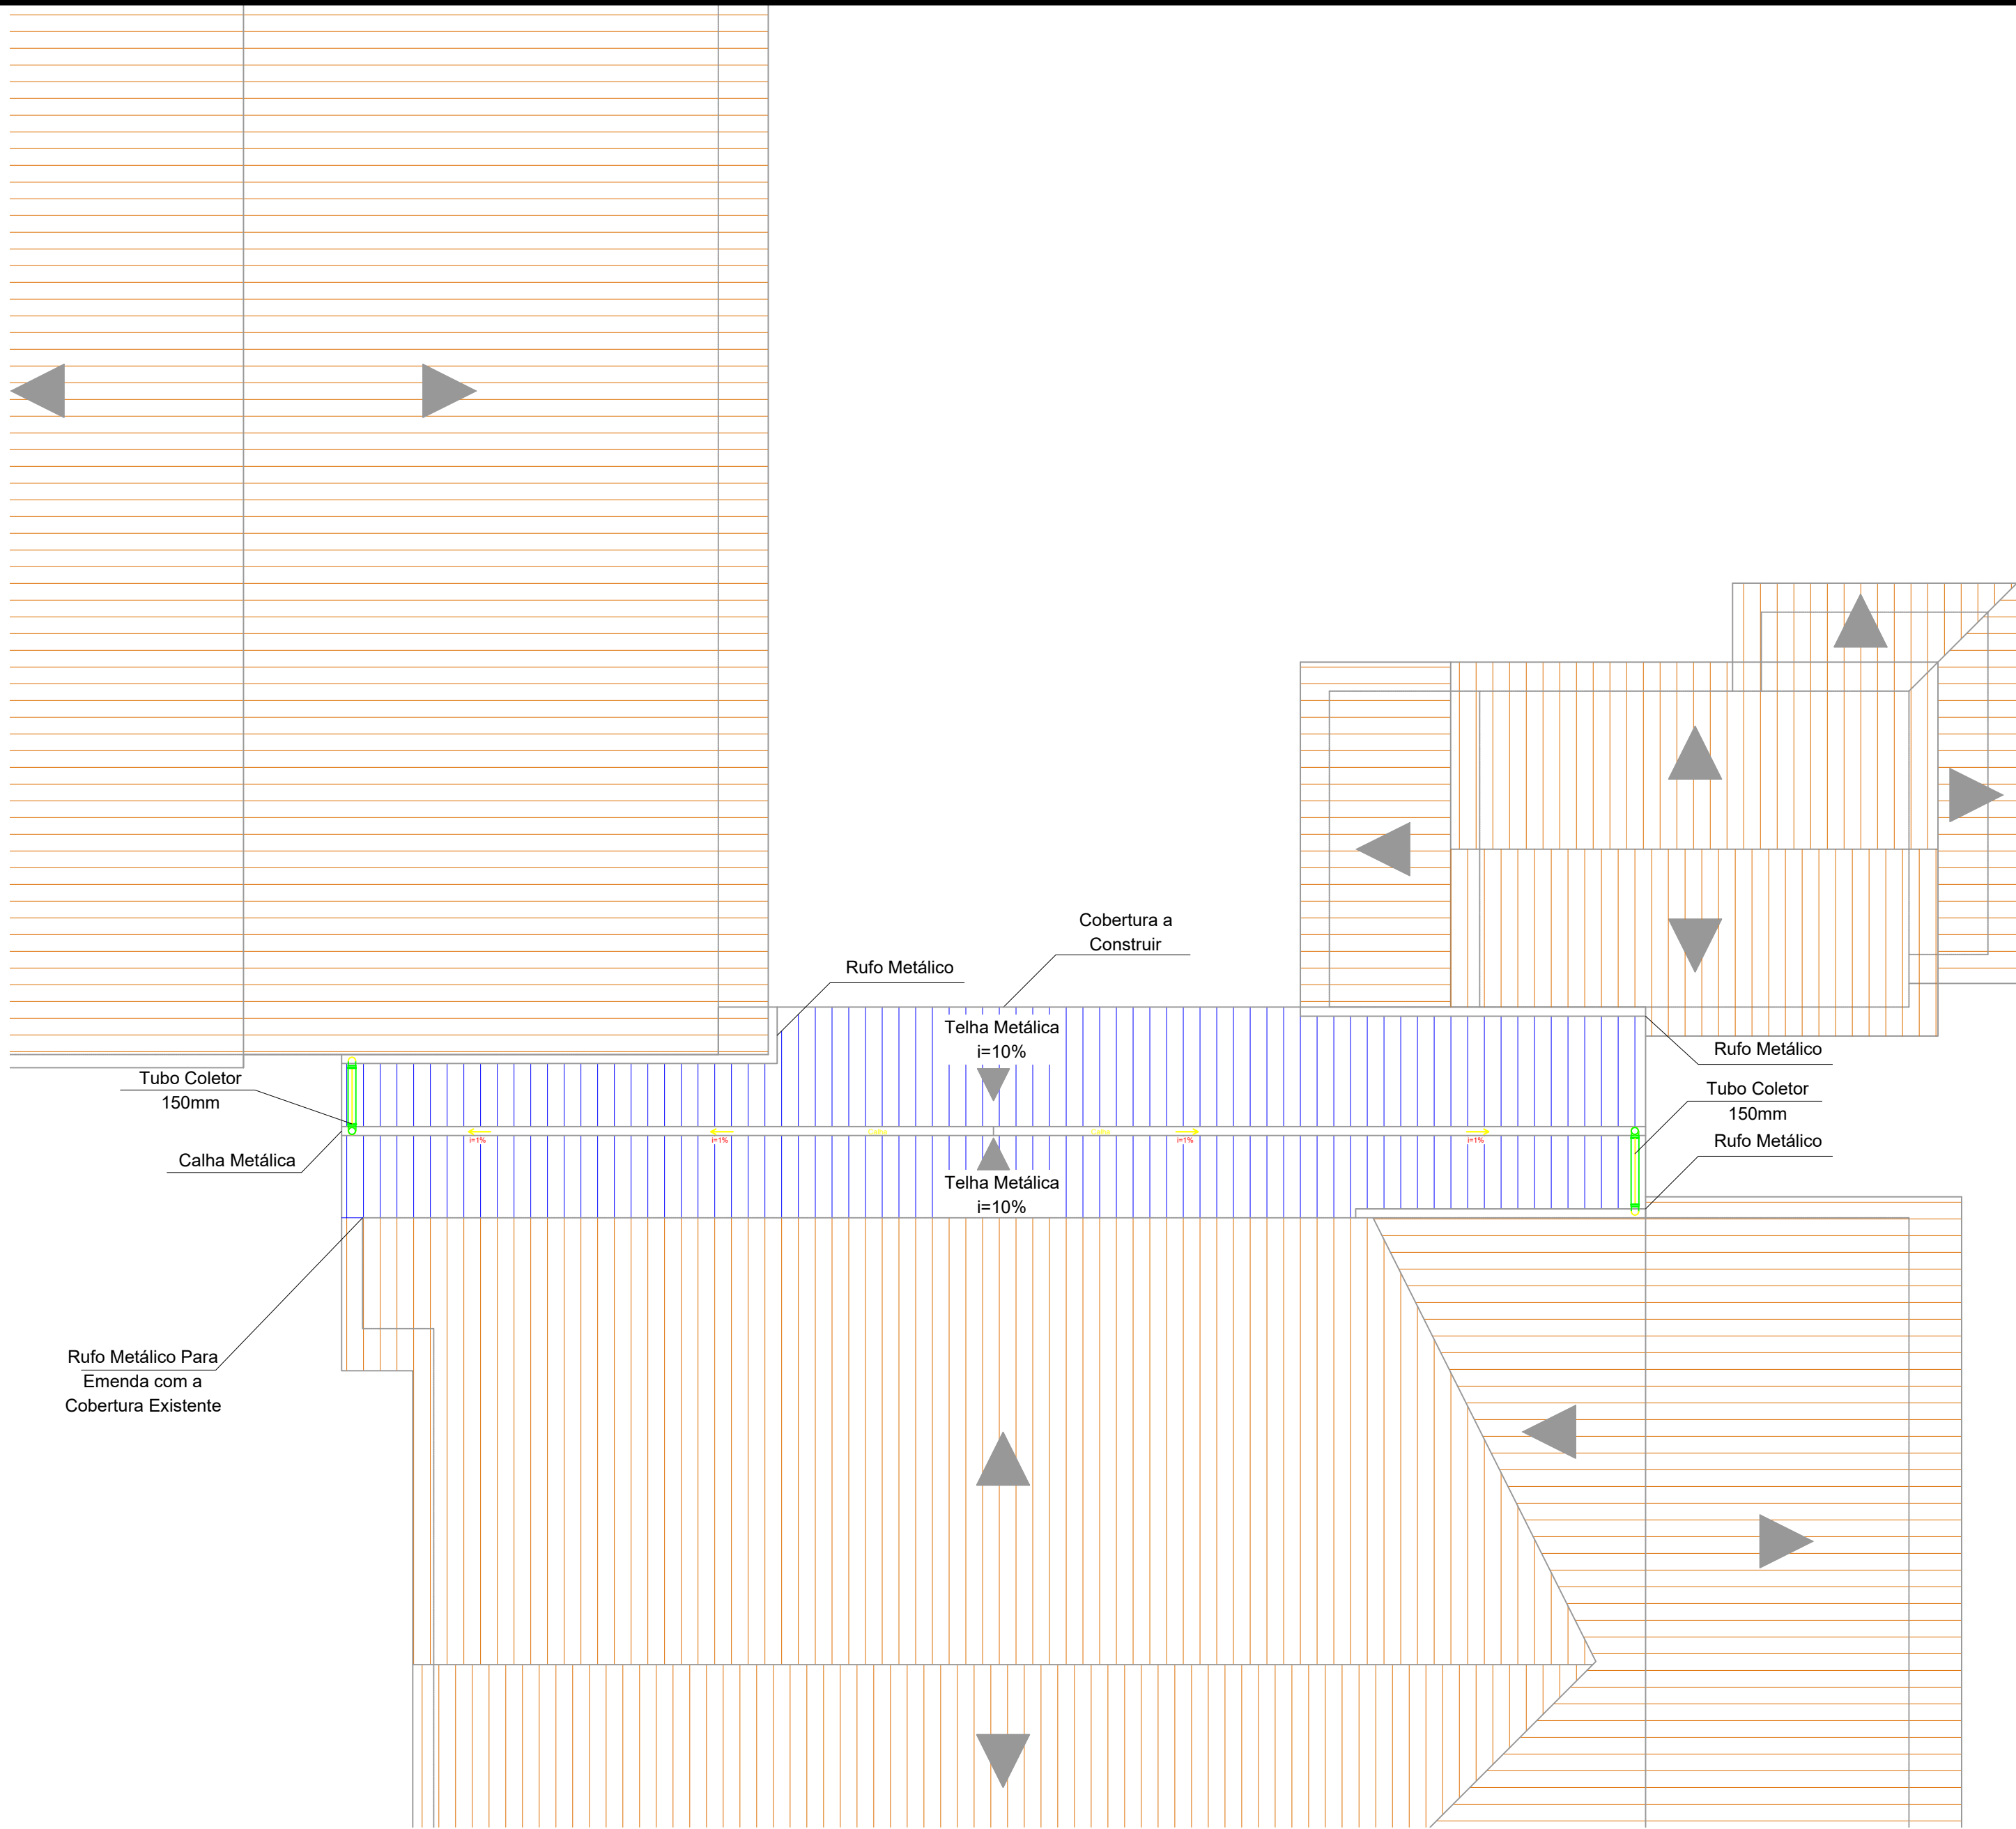

PLANTA DE COBERTURA A DEMOLIR
ESCALA 1:100

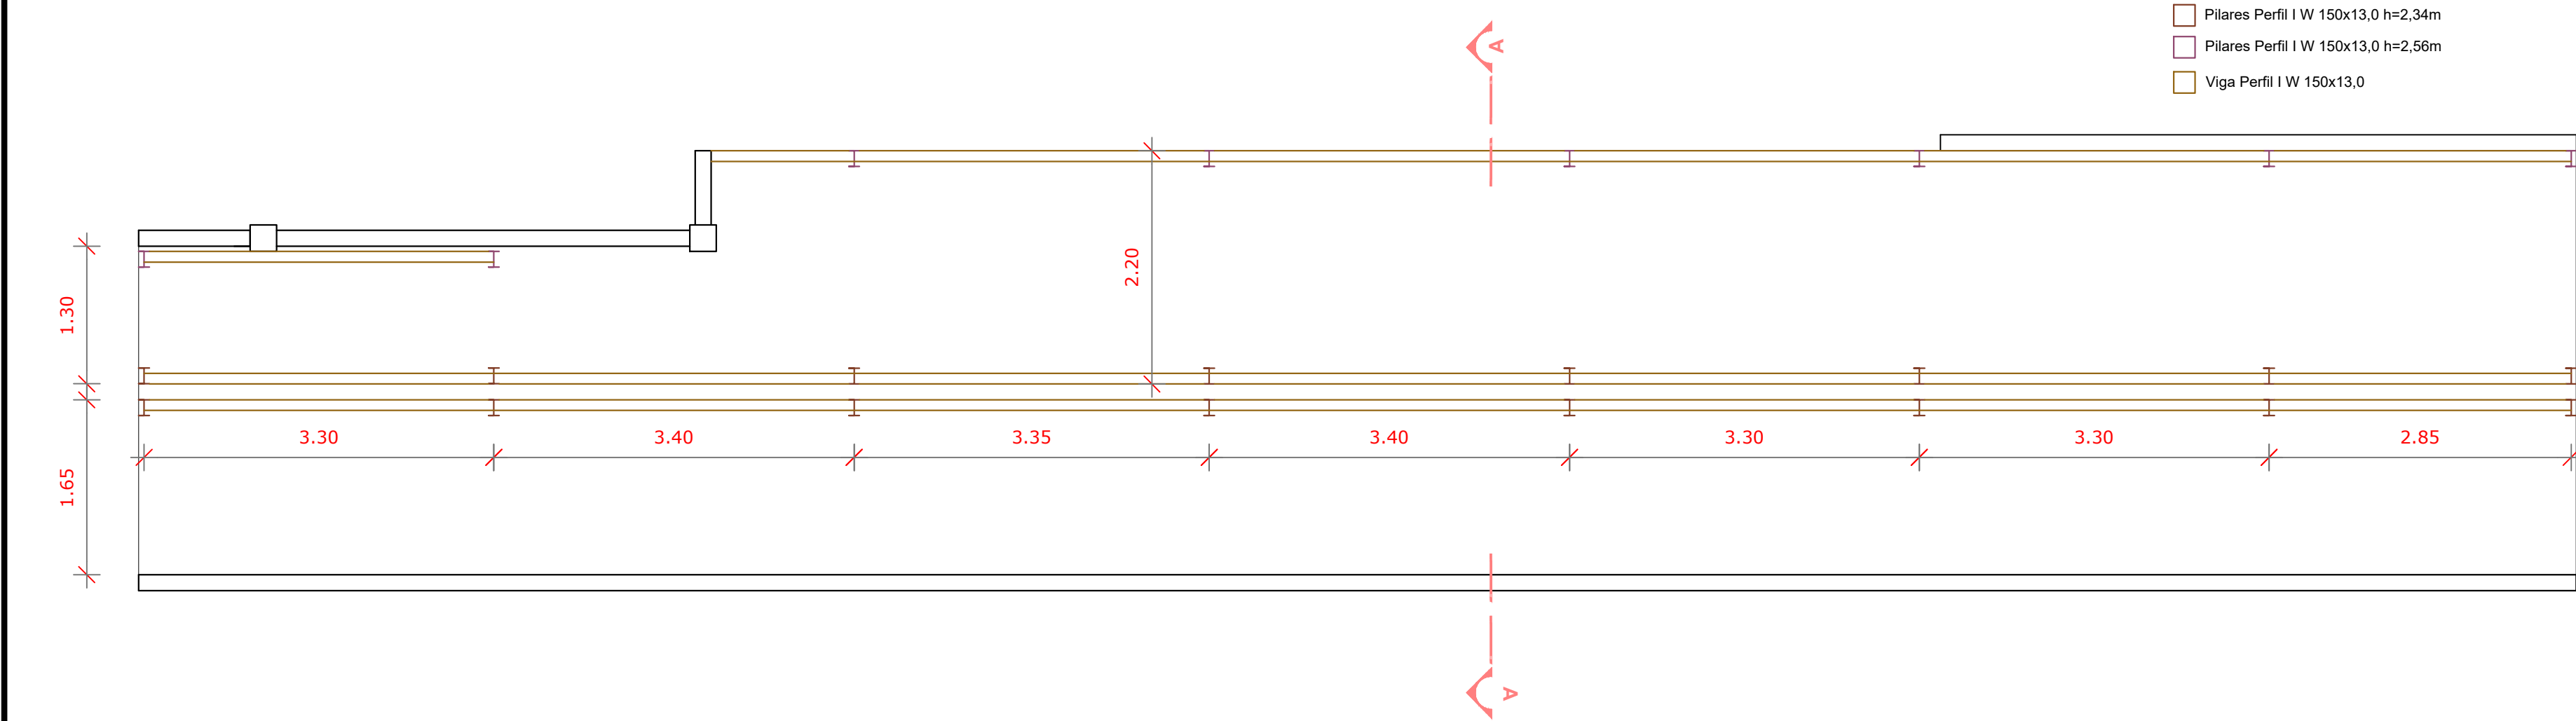


ESTRUTURA METÁLICA
ESCALA 1:50

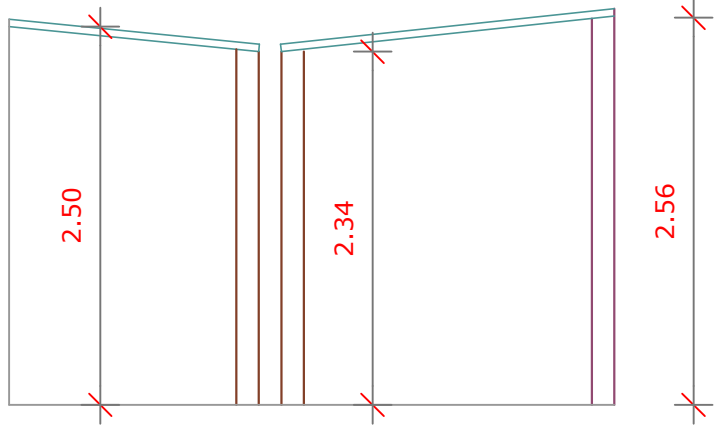

CORTE AA COBERTURA
ESCALA 1:50



PROJETO: PROJETO DE REFORMA - EMEI CRISTO EDUCADOR		PRANCHA Nº 3
LOCAL: RUA GENERAL JOÃO MANOEL, 1740		
PLANTA: PLANTA DE COBERTURA E ESTRUTURA METÁLICA	DATA: 10/2023	
PRANCHA: 03	ESCALA: Indicada	ÁREA: 1063,92 m²
RESPONSÁVEL TÉCNICO: Lucas Mazzoleni Pinto CREA-RS/212650		
PROPRIETÁRIO: Prefeitura Municipal de São Vicente do Sul		

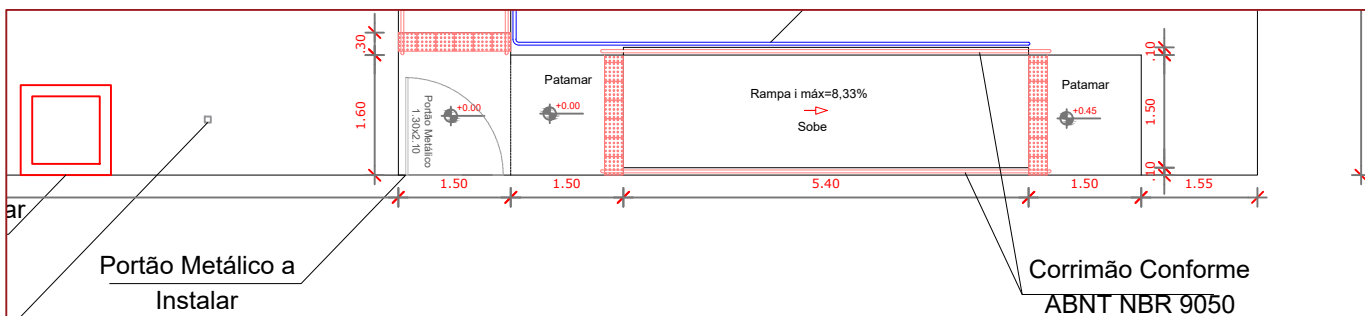

PROJETO:

PROJETO DE REFORMA - EMEI CRISTO EDUCADOR

LOCAL:

RUA GENERAL JOÃO MANOEL, 1740

PLANTA:

PLANTA BAIXA E DETALHES ADEQUAÇÕES PÁTIO

DATA:

10/2023

PRANCHA:

02

ESCALA:

Indicada

ÁREA:

1063,92 m²

RESPONSÁVEL TÉCNICO:

Lucas Mazzoleni Pinto CREA-RS/212650

PROPRIETÁRIO:

Prefeitura Municipal de São Vicente do Sul

PRANCHA Nº

2