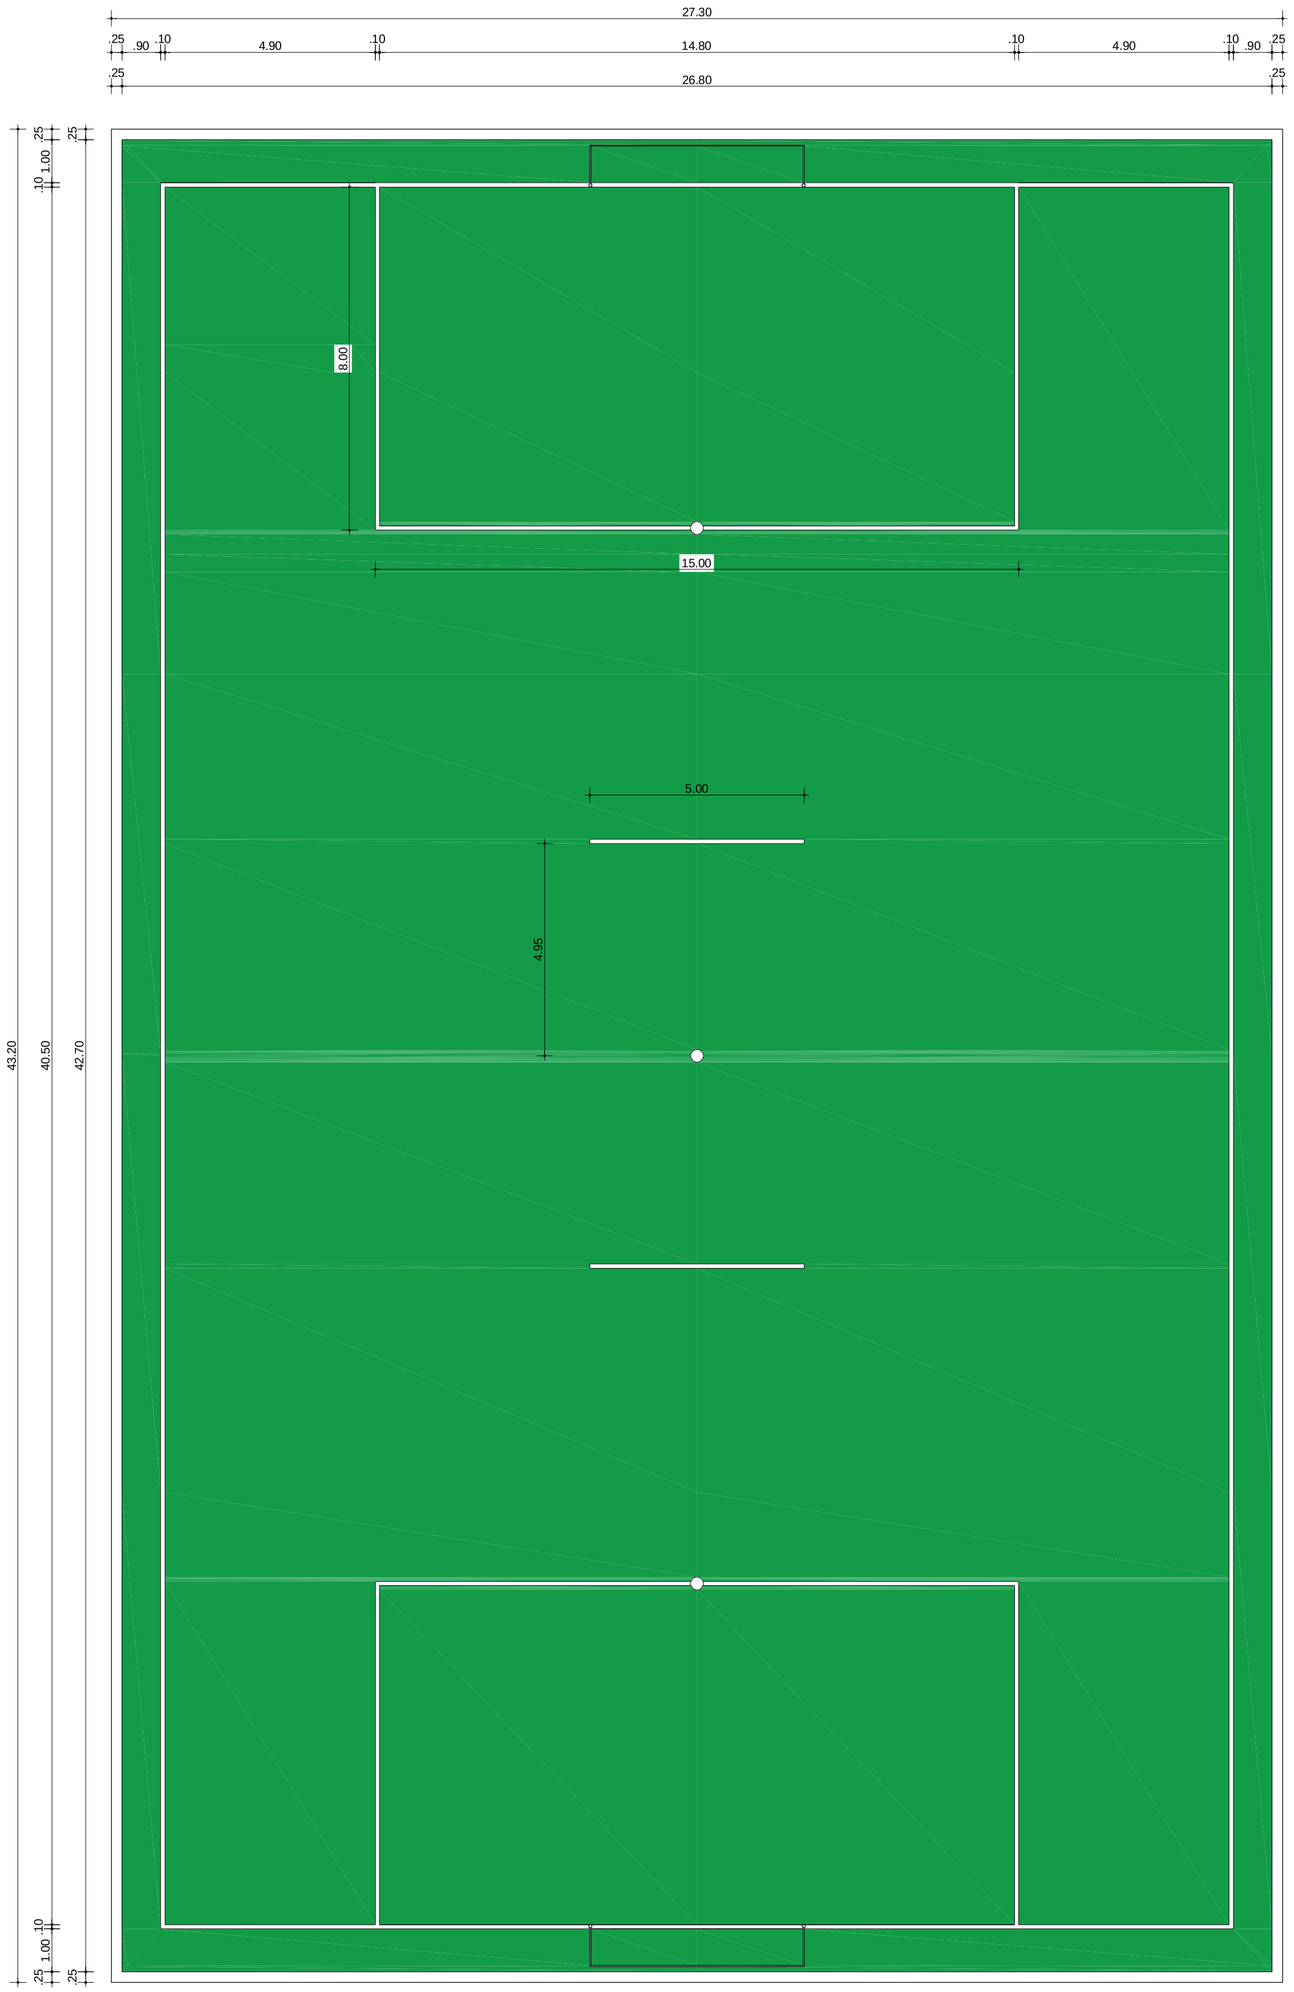

PLANTA BAIXA
Escala: 1/100

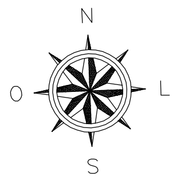

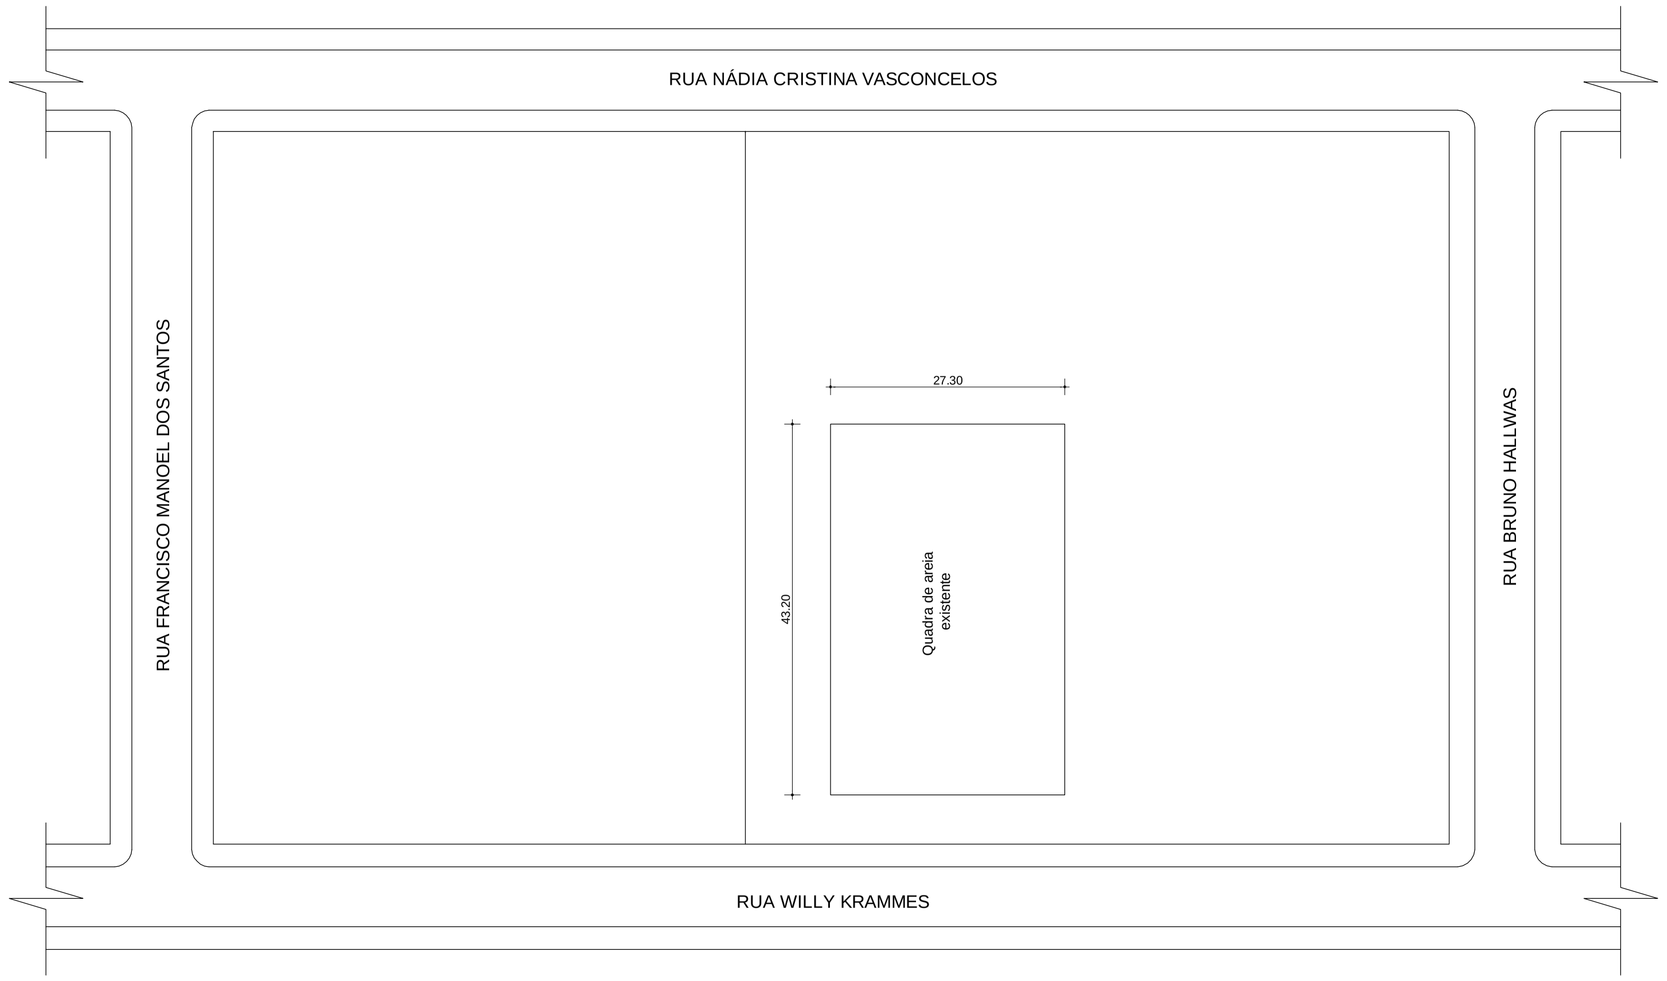

PLANTA DE SITUAÇÃO E LOCALIZAÇÃO
Escala: 1/1000

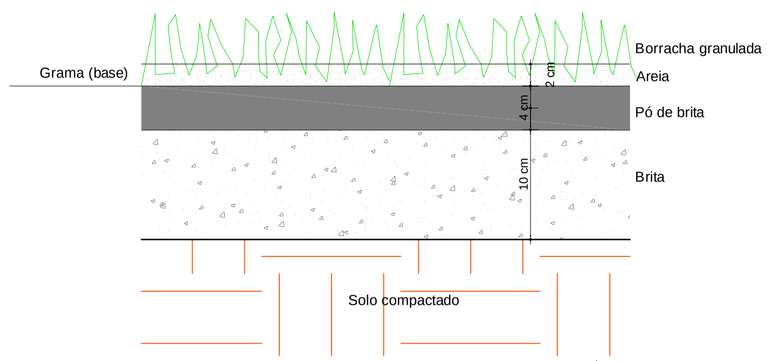

DETALHE 01
Escala: 1/100

MUNICÍPIO DE IBIRUBÁ

QUADRA ESPORTIVA DE GRAMA SINTÉTICA

OBRA
USO: PÚBLICO
LOCALIZAÇÃO: Praça do bairro Floresta - Rua Francisco Manoel dos Santos, lado par, esq. com a rua Willy Krammes, lado impar- Bairro Floresta - IBIRUBÁ/RS

PLANTAS EXISTENTE
* PLANTA BAIXA, CORTE E DETALHE
* PLANTA DE SITUAÇÃO E LOCALIZAÇÃO

PROPRIETÁRIO
MUNICÍPIO DE IBIRUBÁ

PROJETO
Roberta Suelen Ahlert Durigon
Arquiteta e Urbanista CAU A 46949-5

EXECUÇÃO

ÁREA
Área: 1.144,36 m²

DESENHO
JUN 2020

PRANCHA
1 / 2