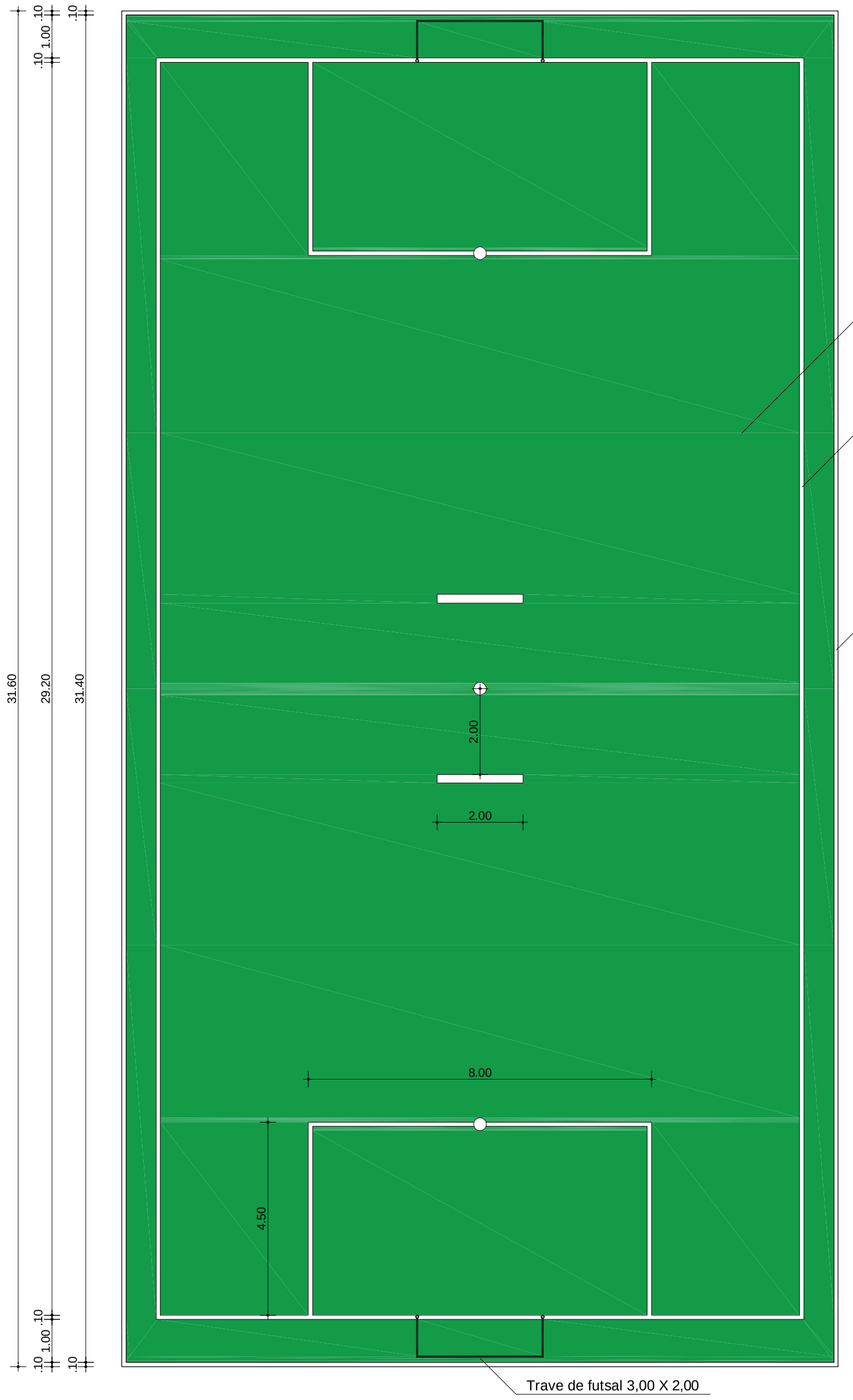

PLANTA BAIXA
Escala: 1/100

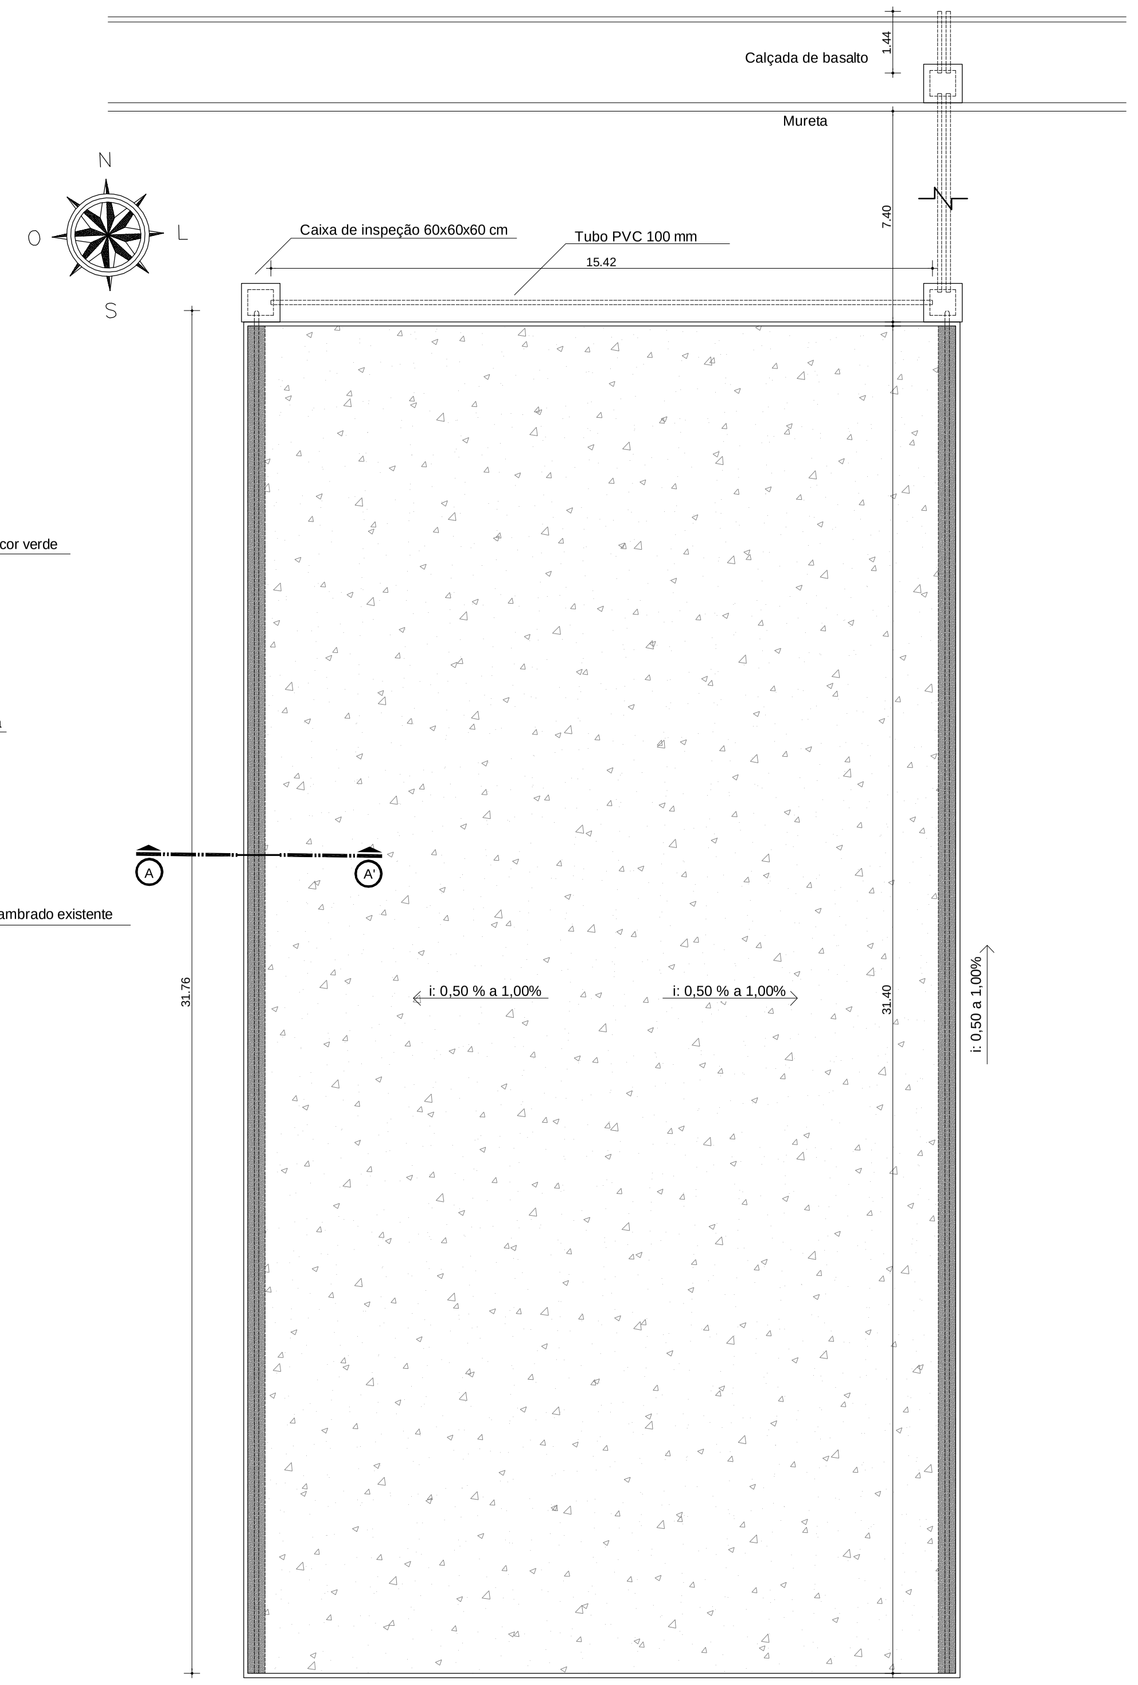

DRENAGEM
Escala: 1/100

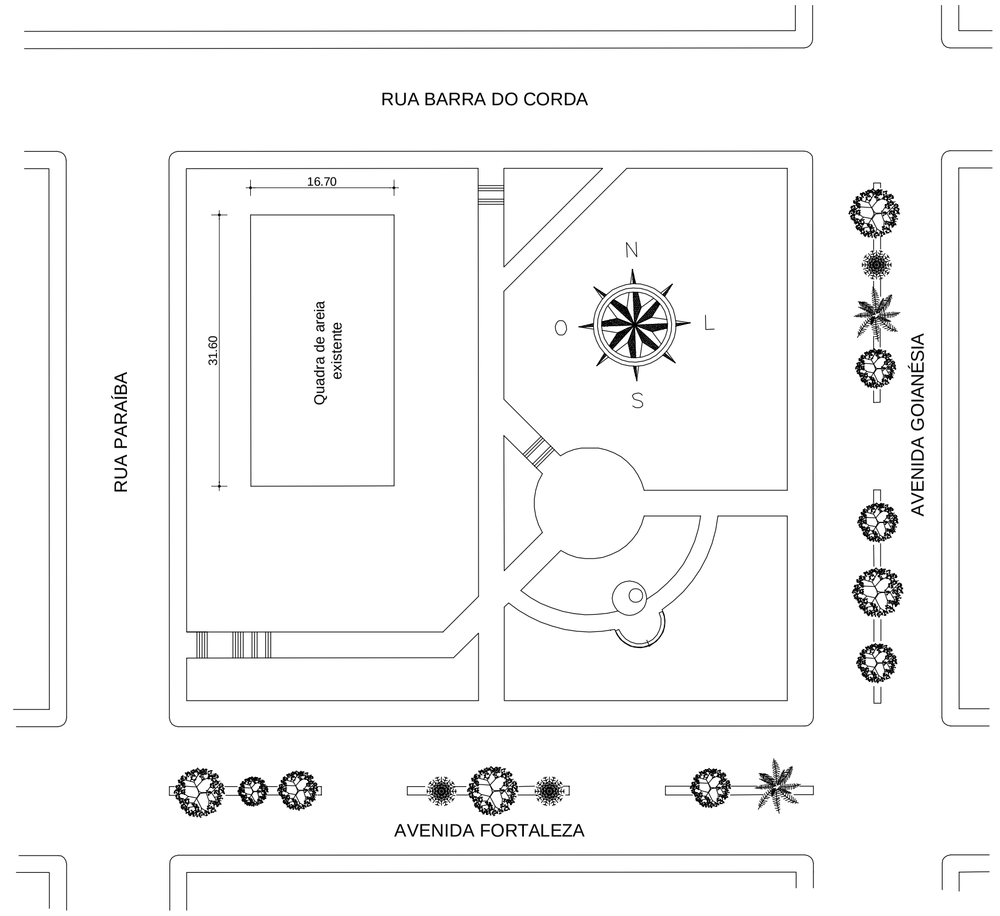

PLANTA DE SITUAÇÃO E LOCALIZAÇÃO
Escala: 1/500

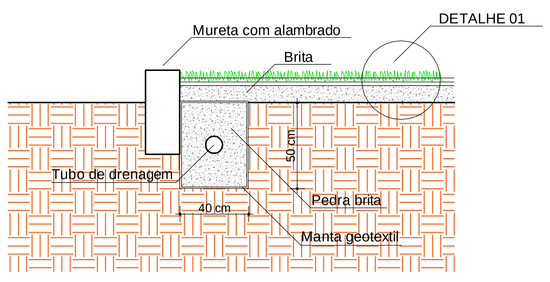

CORTE AA"
Escala: 1/100

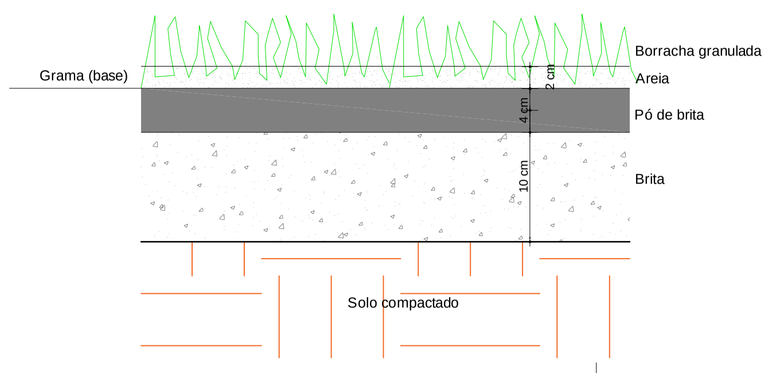

DETALHE 01
Escala: 1/100

MUNICÍPIO DE IBIRUBÁ

QUADRA ESPORTIVA DE GRAMA SINTÉTICA

OBRA
USO: PÚBLICO
LOCALIZAÇÃO: Praça do bairro Progresso- Rua Paraíba , lado par, esquina com a rua Barra do Corda, lado par- Bairro Progresso -IBIRUBÁRS

PLANTAS EXISTENTE
* PLANTA BAIXA, CORTE E DETALHE
* PLANTA DE SITUAÇÃO E LOCALIZAÇÃO

PROPRIETÁRIO
MUNICÍPIO DE IBIRUBÁ

PROJETO
Roberta Suelen Ahlert Dungon
Arquiteta e Urbanista CAU A 46849-5

EXECUÇÃO

ÁREA
Área: 645,05 m²

DESENHO
JUN 2020

PRANCHA
1 / 1