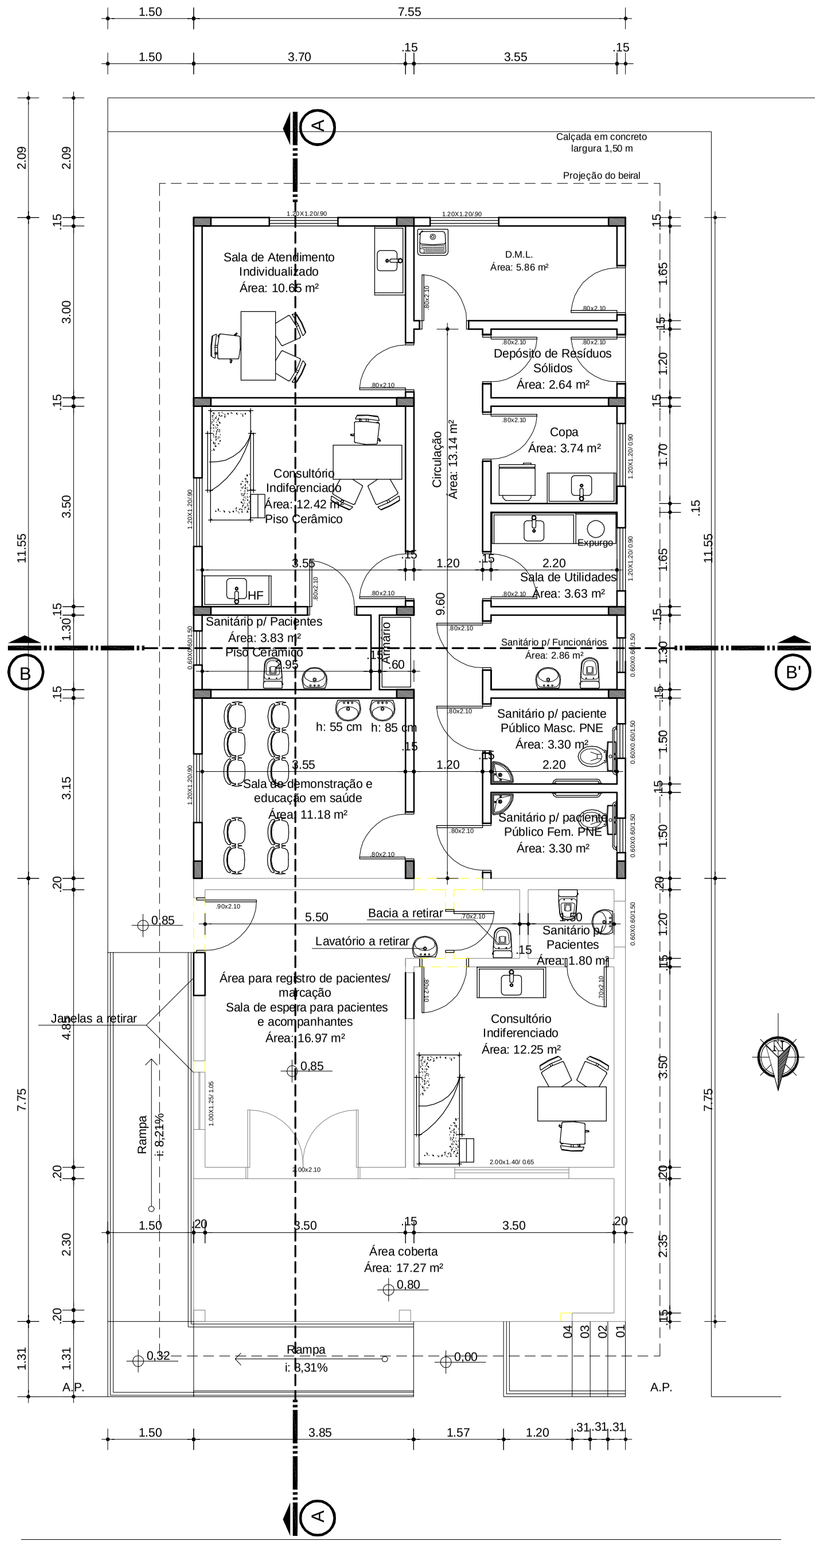

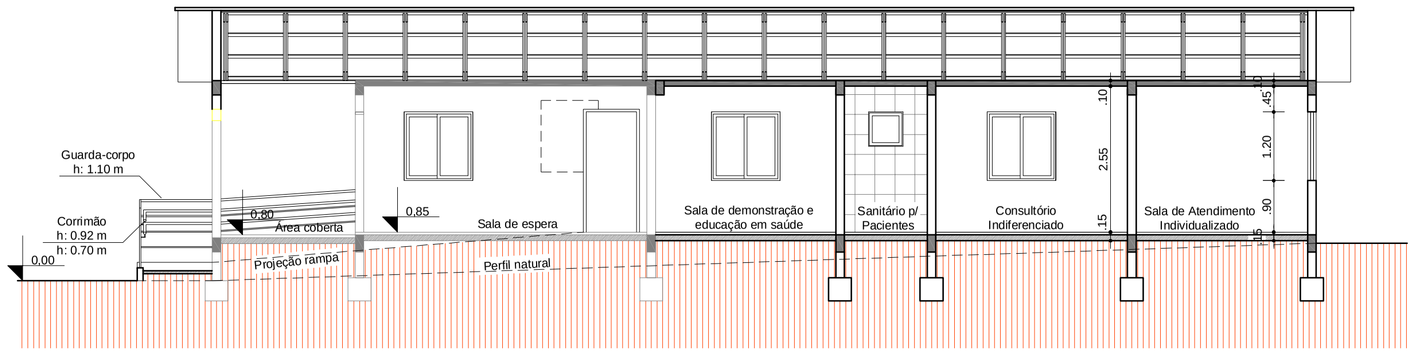

CORTE AA'
Escala:1:75

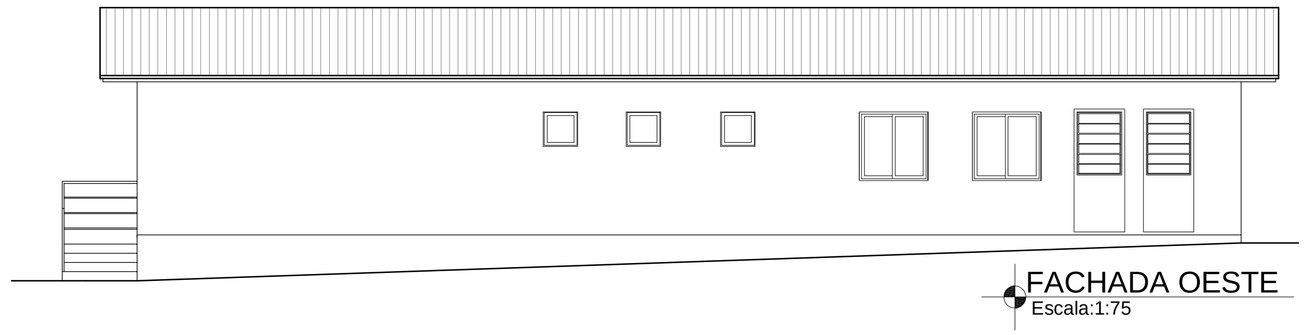

FACHADA OESTE
Escala:1:75

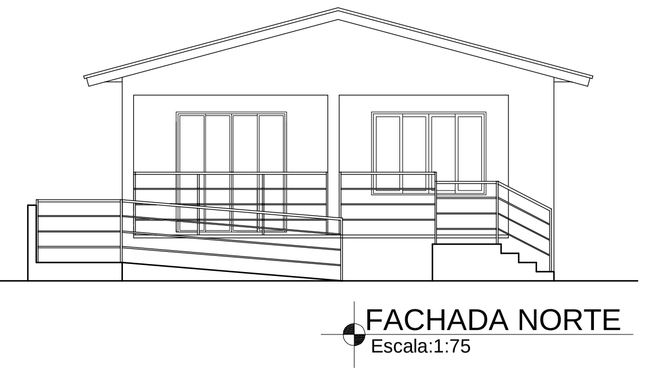

FACHADA NORTE
Escala:1:75

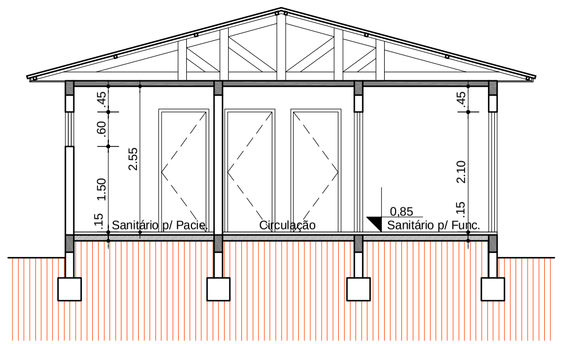

CORTE BB'
Escala:1:75

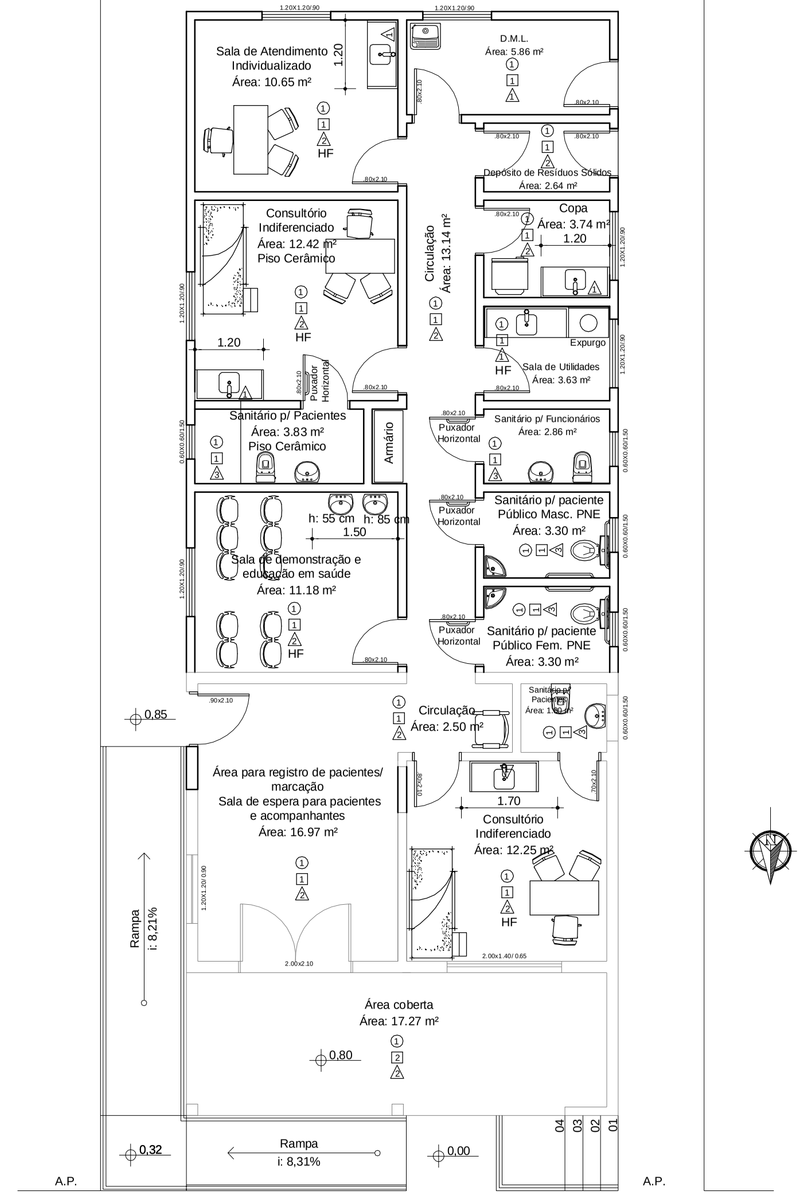

PLANTA BAIXA MOBILIADA
Escala:1:75

Legenda

- Parede a demolir
- Parede a construir
- Parede existente

PLANTA BAIXA
Escala:1:75

LEGENDA INSTALAÇÕES	
HF	ÁGUA FRIA

LEGENDA MATERIAIS DE ACABAMENTO		
ACABAMENTO	SÍMBOLO	TIPO
PISO	1	PORCELANATO
	2	CONCRETO
TETO	1	LAJE
	2	FORRO PVC
PAREDE	1	AZULEJO h= 1,50m
	2	PINTURA ACRÍLICA
	3	AZULEJO ATÉ O TETO

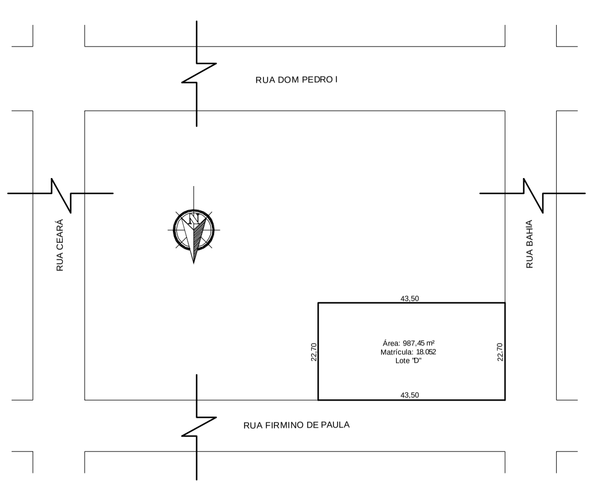

PLANTA DE SITUAÇÃO
Escala:1:1000

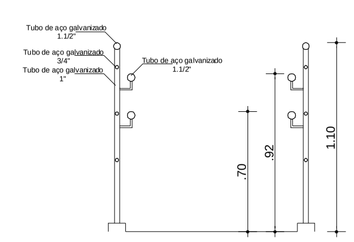

DETALHE GUARDA CORPO COM CORRIMÃO
Escala:1:1000

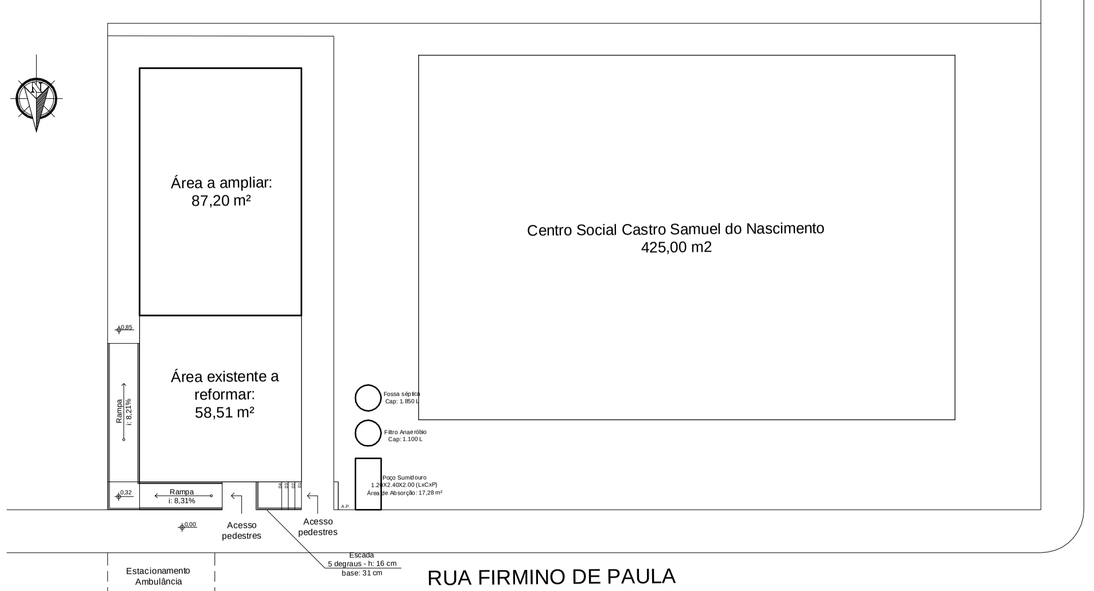

PLANTA DE LOCALIZAÇÃO
Escala:1:200

MUNICÍPIO DE IBIRUBÁ

AMPLIAÇÃO POSTO DE SAUDE BAIRRO PROGRESSO

OBRA
USO: PÚBLICO
LOCALIZAÇÃO: RUA FIRMINO DE PAULA, N°1918- BAIRRO PROGRESSO - IBIRUBÁRS

PLANTAS EXISTENTE
* PLANTA BAIXA E CORTES
* PLANTAS DE SITUAÇÃO E LOCALIZAÇÃO

PROPRIETÁRIO
MUNICIPIO DE IBIRUBA

PROJETO
Roberta Suelen Ahlert Durigon
Arquiteta e Urbanista CAU A 46849-5

EXECUÇÃO

ÁREA
Área existente: 58,51 m²
Área a ampliar: 87,20 m²
Área total: 145,71 m²

DESENHO
JAN 2019

PRANCHA
1 / 2