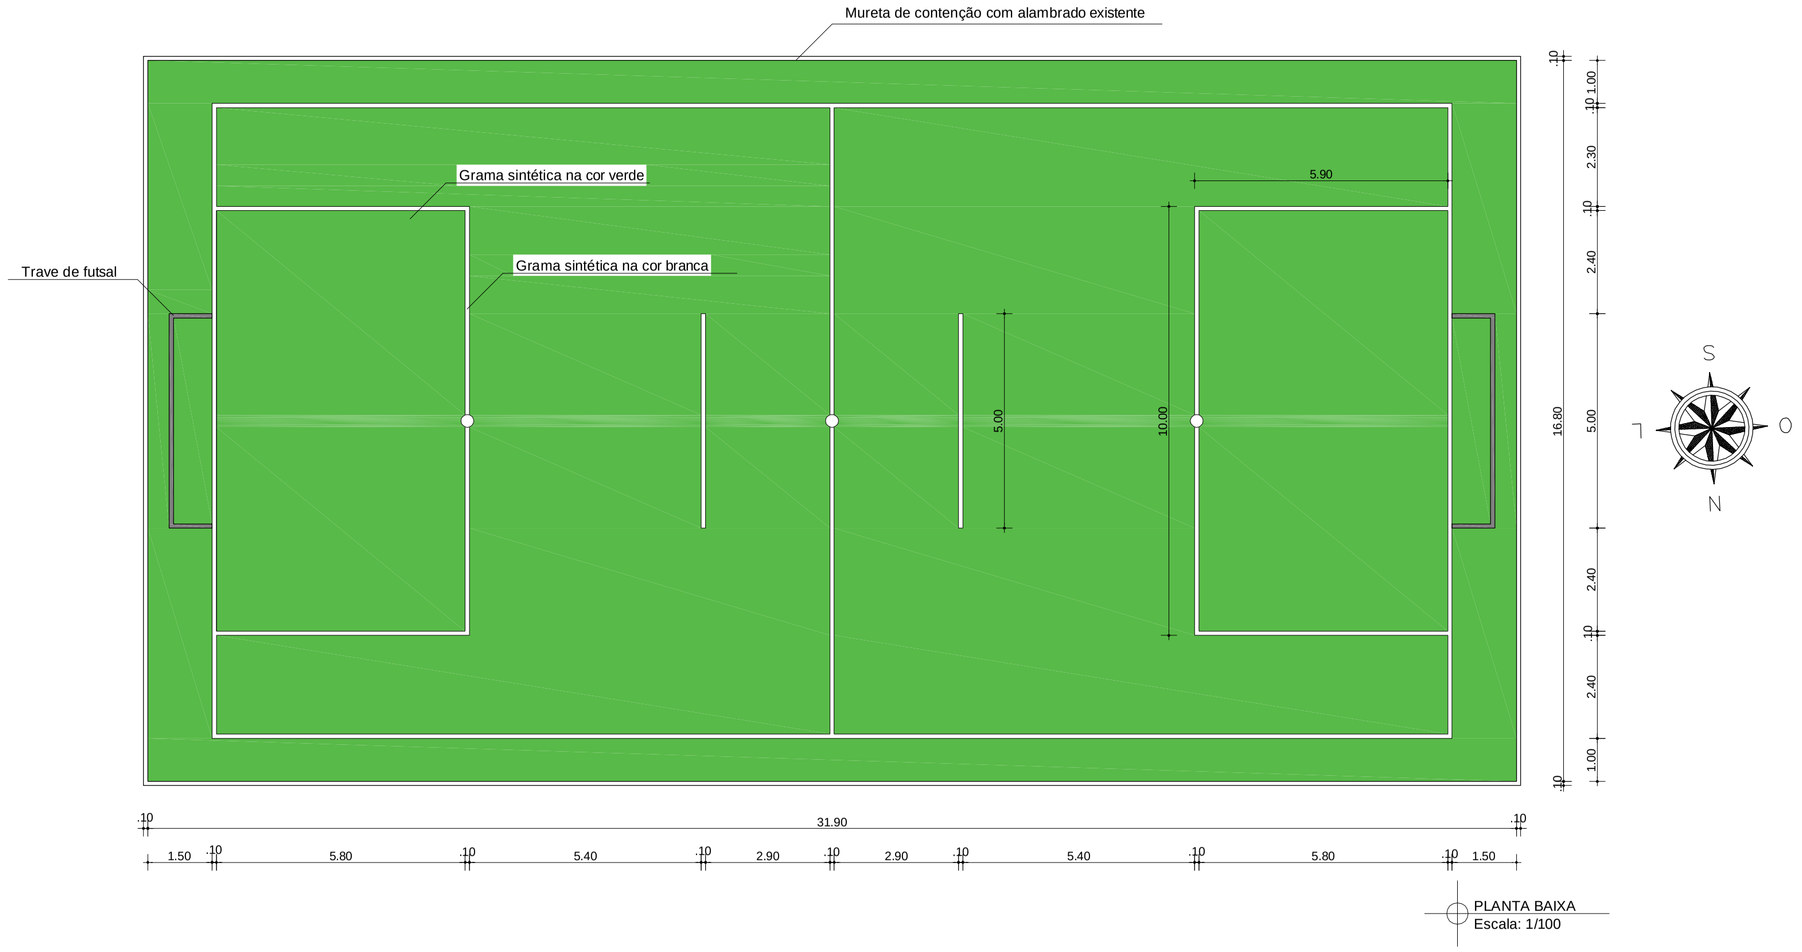

PLANTA BAIXA
Escala: 1/100

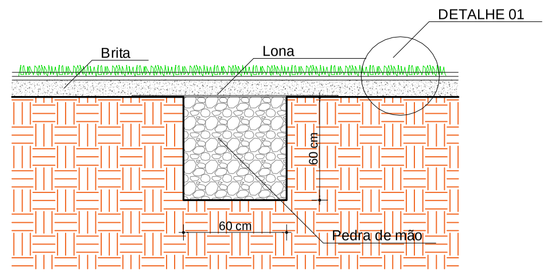

CORTE AA"
Escala: 1/100

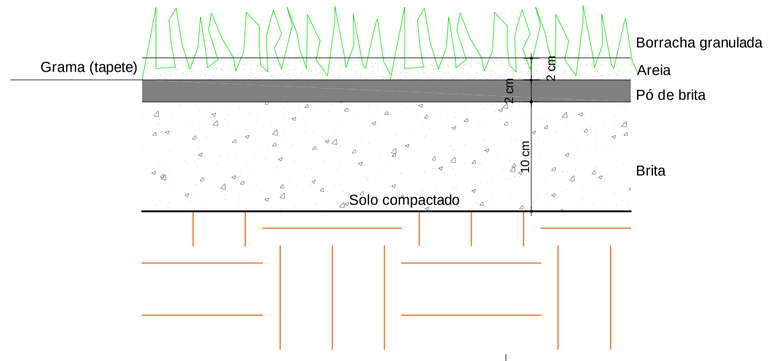

DETALHE 01
Escala: 1/100

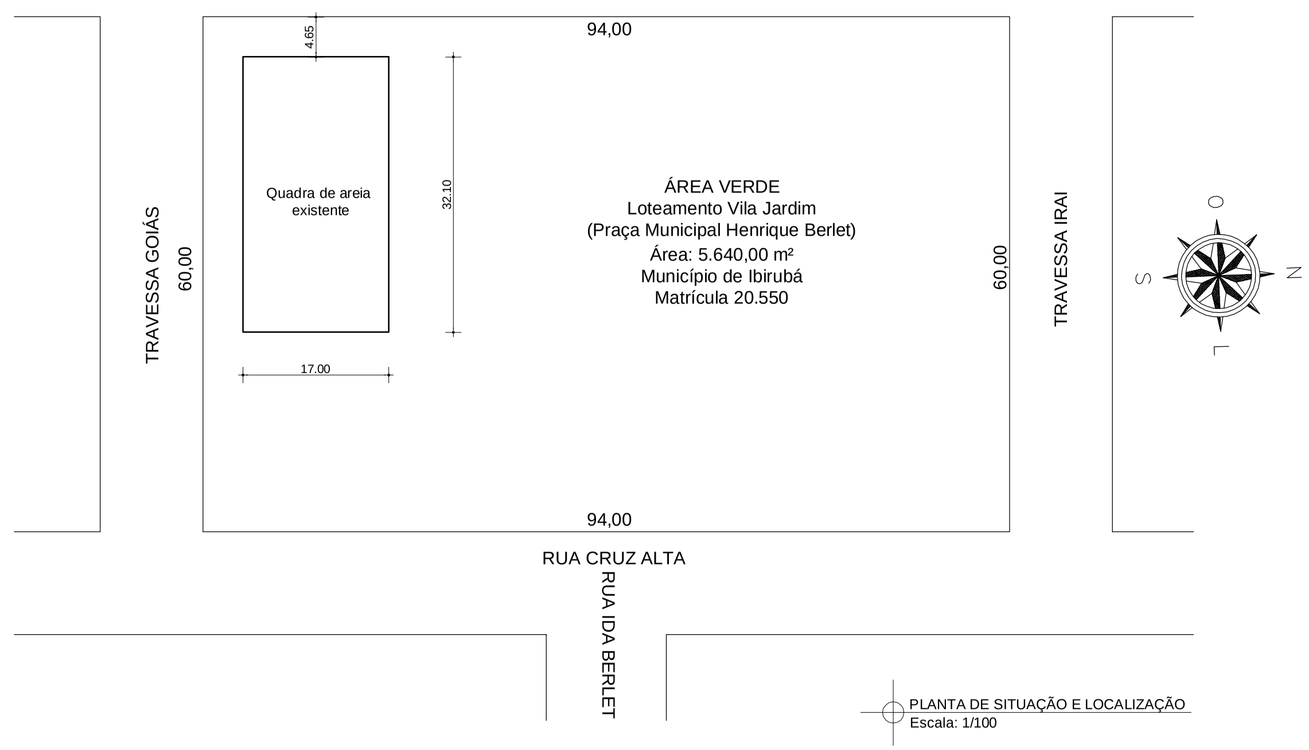

PLANTA DE SITUAÇÃO E LOCALIZAÇÃO
Escala: 1/100

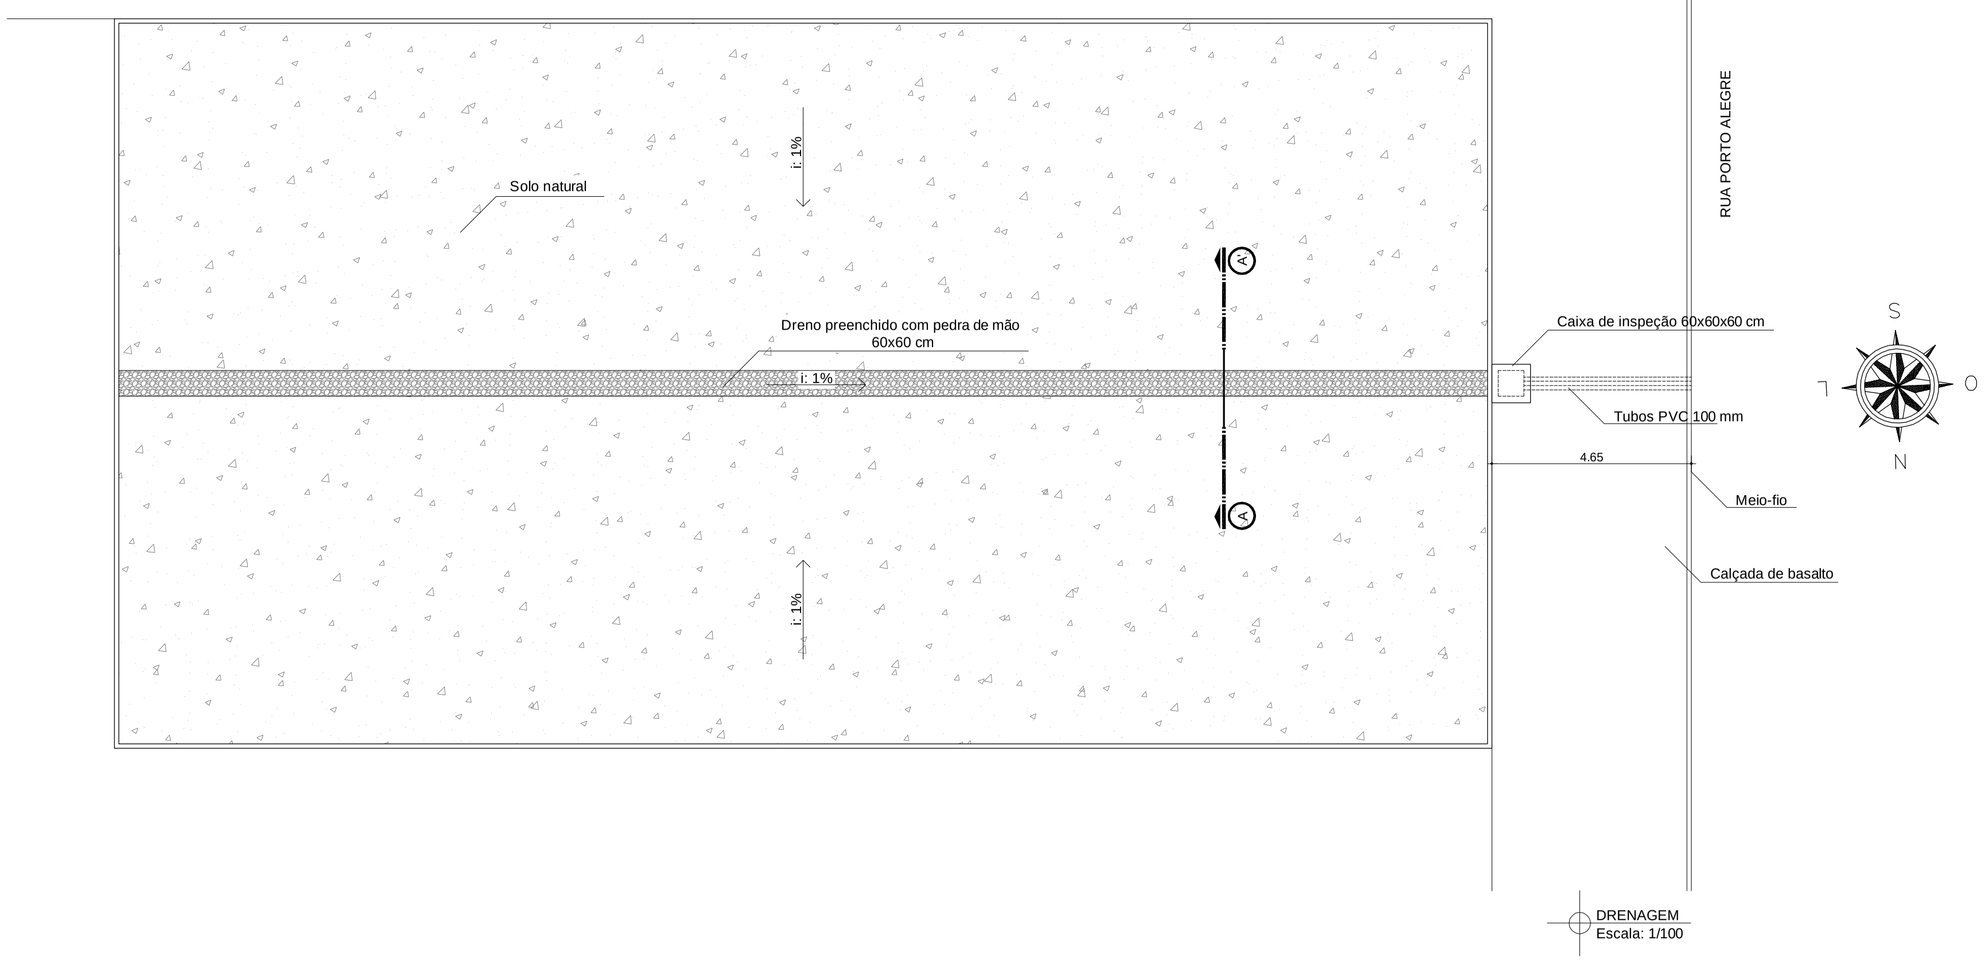

DRENAGEM
Escala: 1/100

MUNICÍPIO DE IBIRUBÁ

QUADRA ESPORTIVA DE GRAMA SINTÉTICA

OBRA
USO: PÚBLICO
LOCALIZAÇÃO: Praça Henrique Berlet - Rua Cruz Alta, lado impar,esquina com a Travessa Irai - Bairro Jardim-IBIRUBÁ/RS

PLANTAS EXISTENTE
* PLANTA BAIXA, CORTE E DETALHE
* PLANTA DE SITUAÇÃO E LOCALIZAÇÃO

PROPRIETÁRIO
MUNICÍPIO DE IBIRUBÁ

PROJETO
Roberta Suelen Ahlert Durigon
Arquiteta e Urbanista CAU A 46849-5

EXECUÇÃO

ÁREA
Área: 535,92 m²

DESENHO
JAN 2019

PRANCHA
1 / 1