

Coordenadas (SIRGAS UTM):

Início:
29°47'13.01"S
51°52'10.58"O

Localização da obra ●



Documento assinado digitalmente
gov.br SAMIA PATRICIA DA SILVA OLIVEIRA
Data: 23/03/2023 13:08:01-0300
Verifique em <https://validar.iti.gov.br>

REVISÃO	DESCRIÇÃO	DATA	VISTO

ASSUNTO: PROJETO PAVIMENTAÇÃO - SITUAÇÃO

ENDEREÇO: RUA JOSÉ RAMOS PEREIRA, COLÔNIA VINTE DE SETEMBRO - TAQUARI / RS

TÍTULO: PROJETO DE PAVIMENTAÇÃO EM BLOCOS INTERTRAVADOS (PVS)



PROPRIETÁRIO:

PREFEITURA DE TAQUARI


RESPONSÁVEL TÉCNICO PELO PROJETO

SÂMIA P. S. OLIVEIRA - CREA RS 248304

PRANCHA Nº:
01

PLANTA DE SITUAÇÃO
ESCALA: S/ ESCALA

600,00 m ² ÁREA	INDICADA ESCALA	Julho/2021 DATA	0 REVISÃO
-------------------------------	--------------------	--------------------	--------------

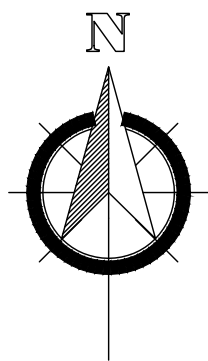


Coordenadas (SIRGAS UTM):

Início:

29°47'13.01"S

51°52'10.58"O

Localização da obra 



PONTO DE INÍCIO
PAVIMENTAÇÃO

Documento assinado digitalmente
gov.br SAMIA PATRICIA DA SILVA OLIVEIRA
Data: 23/03/2023 13:08:01-0300
Verifique em <https://validar.iti.gov.br>

REVISÃO	DESCRIÇÃO	DATA	VISTO

ASSUNTO: PROJETO PAVIMENTAÇÃO - LOCALIZAÇÃO

ENDEREÇO: RUA JOSÉ RAMOS PEREIRA, COLÔNIA VINTE DE SETEMBRO - TAQUARI / RS

TÍTULO: PROJETO DE PAVIMENTAÇÃO EM BLOCOS INTERTRAVADOS (PVS)



PROPRIETÁRIO:

PREFEITURA DE TAQUARI

RESPONSÁVEL TÉCNICO PELO PROJETO

SÂMIA P. S. OLIVEIRA - CREA RS 248304

PRANCHA Nº:

02

PLANTA DE LOCALIZAÇÃO
ESCALA: S/ ESCALA


600,00 m²
ÁREA

INDICADA
ESCALA

Julho/2021
DATA

0
REVISÃO


RUA JOSÉ RAMOS PEREIRA
MF: 150,00m
PAVIMENTO: 600m²

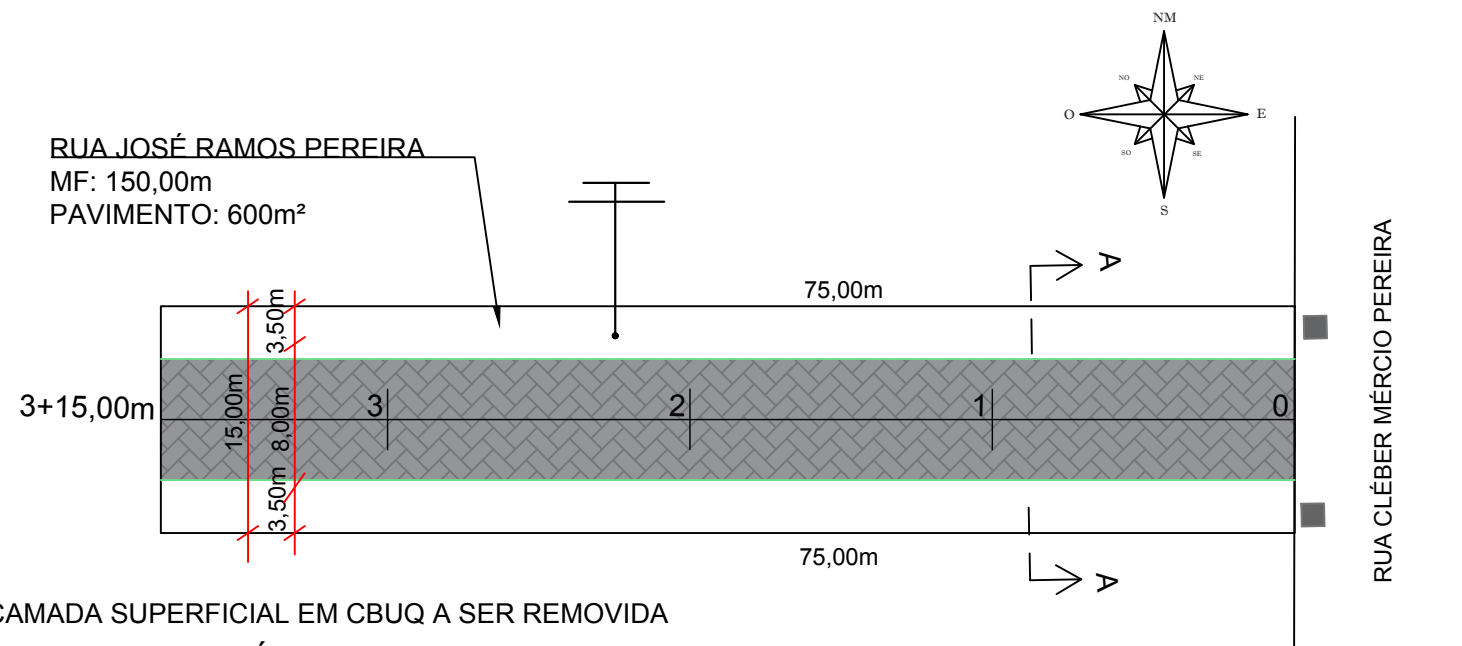

CAMADA SUPERFICIAL EM CBUQ A SER REMOVIDA

PROJETO GEOMÉTRICO

ESCALA 1:500

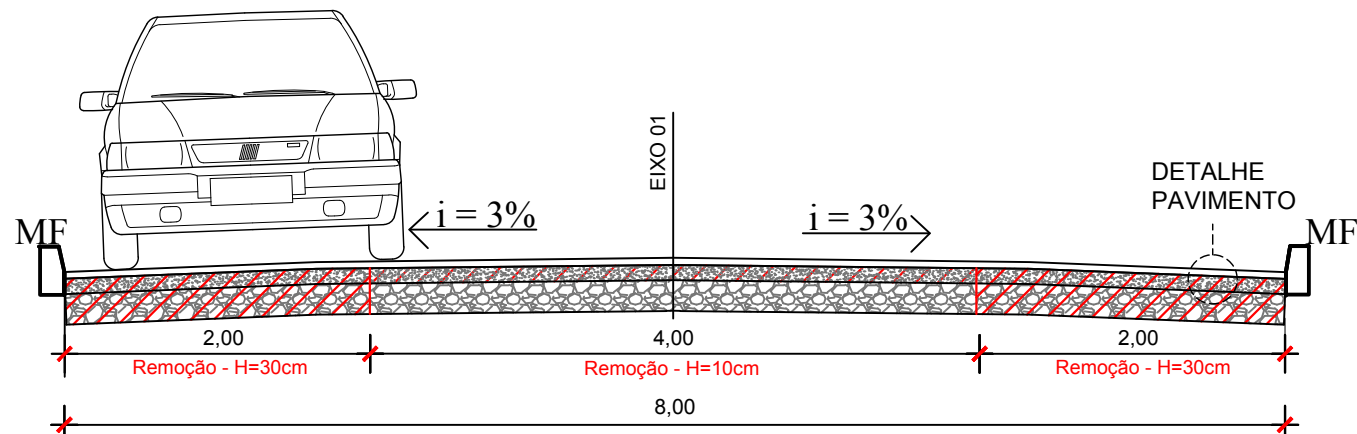

SEÇÃO TIPO DE PAVIMENTO - PAVS CORTE AA'
SEM ESCALA


SEÇÃO TIPO

PAVIMENTAÇÃO BLOCO INTERTRAVADO DE CONCRETO

COLCHÃO EM PÓ DE BRITA PARA ASSENTAMENTO


SEIXO ROLADO

GREIDE REGULARIZADO

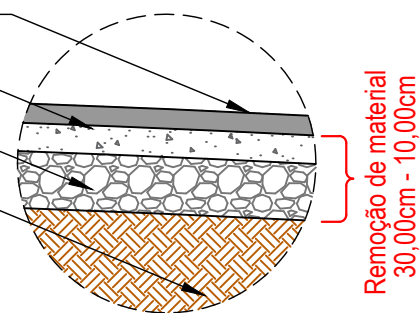

Remoção de material
30,00cm - 10,00cm

MEIO-FIO DE CONCRETO

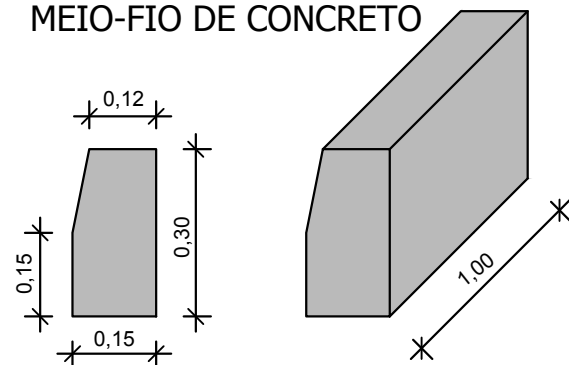

PAVIMENTAÇÃO BLOCO INTERTRAVADO DE CONCRETO ESPESURA 8,00cm - PISTA DE ROLAMENTO.

COLCHÃO DE PÓ DE BRITA PARA ASSENTAMENTO ESPESURA 10,00cm + 1,00cm REJUNTAMENTO

CAMADA DE SEIXO ROLADO ESPESURA 20,00cm

GREIDE REGULARIZADO

DETALHE PAVIMENTO SEM ESCALA

LEGENDA

PAVIMENTAÇÃO DE VIA
BLOCOS DE CONCRETO TIPO PAVS - 8,0cm
600,00m²

PAVIMENTAÇÃO DE PASSEIO
BLOCOS DE CONCRETO TIPO PAVS - 6,0cm
0,00m²

MEIO FIO DE CONCRETO
150,00m

ESTACAS DE 20 EM 20m

POSTE DE ENERGIA ELÉTRICA

Documento assinado digitalmente
SAMIA PATRICIA DA SILVA OLIVEIRA
Data: 23/03/2023 13:09:42-0300
Verifique em <https://validar.it.gov.br>

REVISÃO	DESCRIÇÃO	DATA	VISTO

ASSUNTO: PROJETO PAVIMENTAÇÃO - PROJETO GEOMÉTRICO

ENDEREÇO: RUA JOSÉ RAMOS PEREIRA, COLÔNIA VINTE DE SETEMBRO - TAQUARI / RS

TÍTULO: PROJETO DE PAVIMENTAÇÃO EM BLOCOS INTERTRAVADOS (PVS)



PROPRIETÁRIO:
PREFEITURA DE TAQUARI

RESPONSÁVEL TÉCNICO PELO PROJETO
SÂMIA P. S. OLIVEIRA - CREA RS 248304

PRANCHA Nº:
03






600,00 m²
ÁREA


INDICADA
ESCALA

Julho/2021
DATA


0
REVISÃO

LEGENDA

-  LIMITE DAS VIAS
-  CORPO HÍDRICO
-  CURVAS DE NÍVEL
-  PERFIL DO PROJETO
-  PERFIL DO TERRENO NATURAL

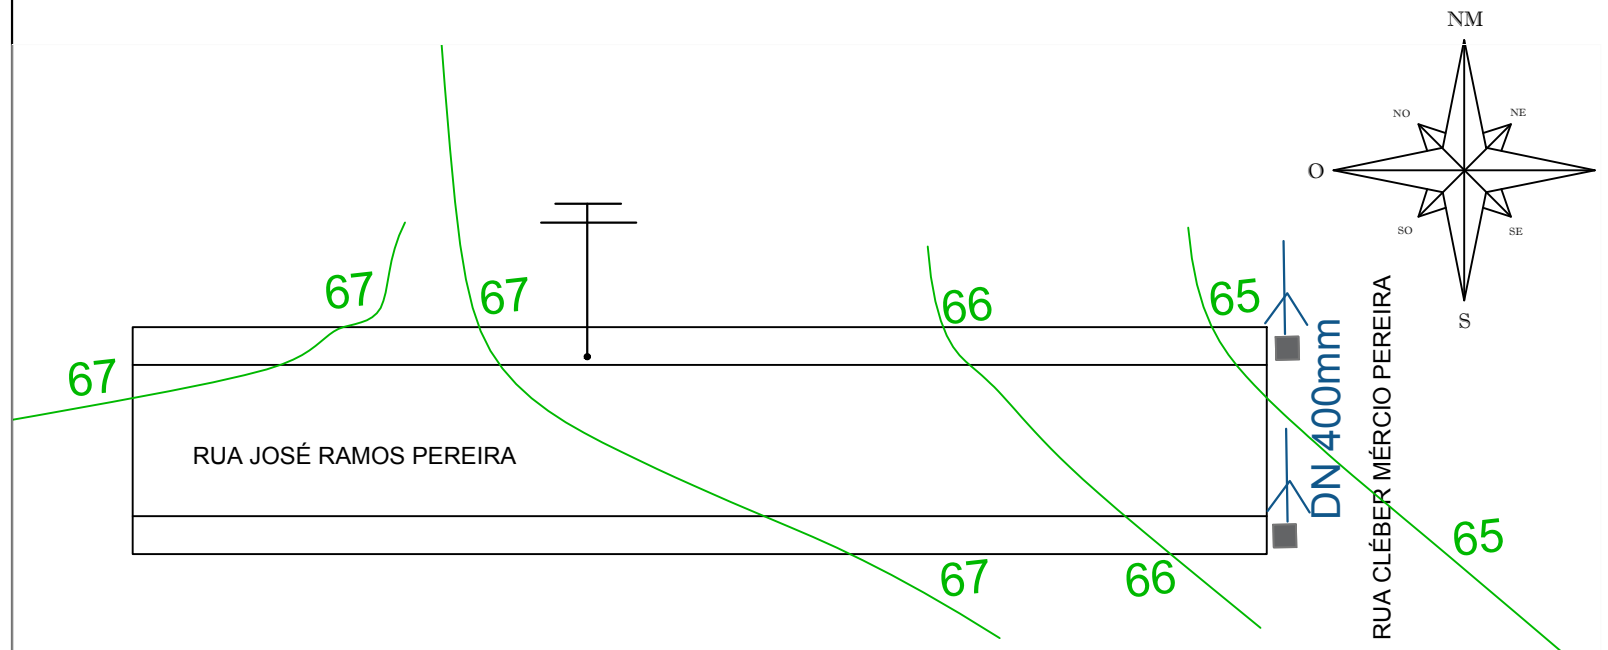

PROJETO TOPOGRÁFICO
 PLANIALTIMÉTRICO
 ESCALA: 1/500

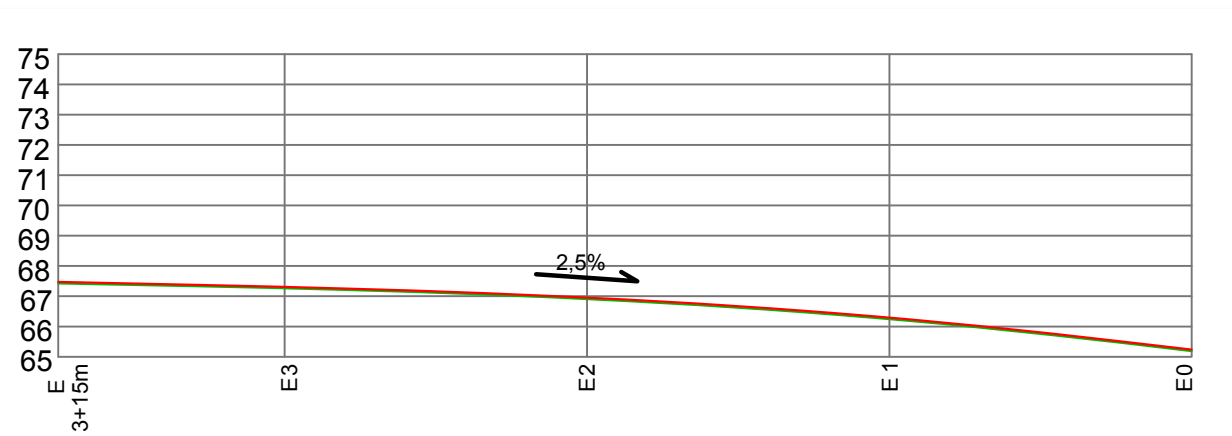

PERFIL LONGITUDINAL - RUA JOSÉ RAMOS PEREIRA
 ESCALA VERTICAL (1:2)
 ESCALA HORIZONTAL: 1/500

Documento assinado digitalmente
 gov.br SAMIA PATRICIA DA SILVA OLIVEIRA
 Data: 23/03/2023 13:09:42-0300
 Verifique em <https://validar.iti.gov.br>

REVISÃO	DESCRIÇÃO	DATA	VISTO

ASSUNTO: PROJETO PAVIMENTAÇÃO - PLANIALTIMÉTRICO

ENDEREÇO: RUA JOSÉ RAMOS PEREIRA, COLÔNIA VINTE DE SETEMBRO - TAQUARI / RS

TÍTULO: PROJETO DE PAVIMENTAÇÃO EM BLOCOS INTERTRAVADOS (PVS)



PROPRIETÁRIO:

 PREFEITURA DE TAQUARI

RESPONSÁVEL TÉCNICO PELO PROJETO

 SÂMIA P. S. OLIVEIRA - CREA RS 248304


PRANCHA Nº:

04



600,00 m ² ÁREA	INDICADA ESCALA	Julho/2021 DATA	0 REVISÃO
-------------------------------	--------------------	--------------------	--------------

CAIXA - CI + BL - LONGITUDINAL

COTAS EM CENTÍMETROS

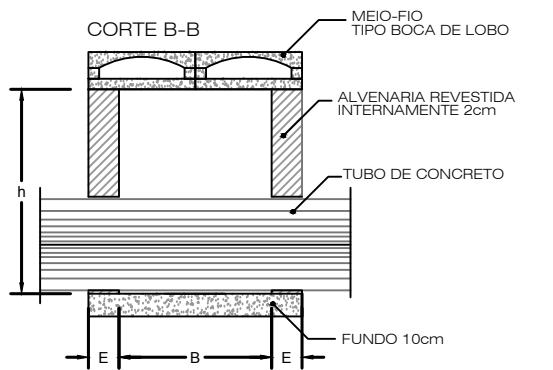

PLANTA BAIXA

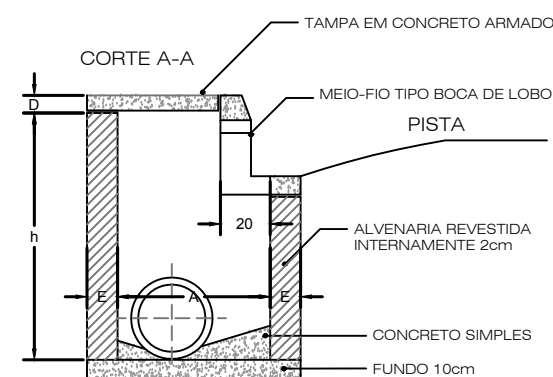
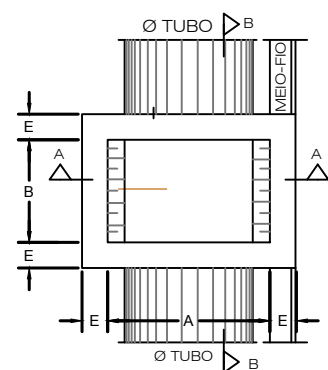


CAIXA CI + BL - DIMENSIONAMENTO

DN	h		A	B	E	D
	Min.	Máx.				
40/30	80	150	80	80	15	8
60	150	200	100	100	15	12
100	200	300	200	100	15	15

*OBS.: NA ARMAÇÃO DA TAMPA UTILIZAR FERRAGEM 6,3mm A CADA 10cm (2x)

DETALHE CAIXA COLETORA PLUVIAL BOCA DE LOBO – BL

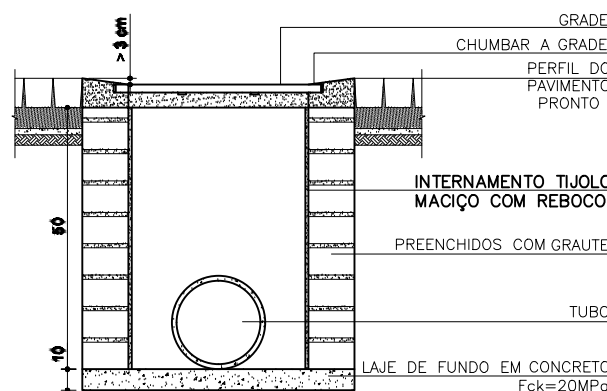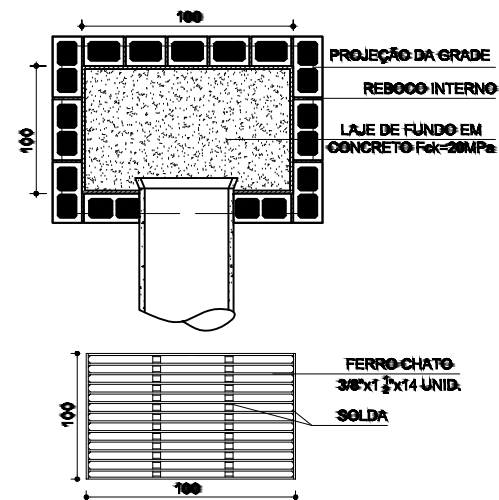


OBSERVAÇÕES:

- ESTAQUEAMENTO DE 20 EM 20m
- ITENS DE SINALIZAÇÃO CONFORME ABNT CONTRAN/DENATRAN
- VER MEMORIAL DESCRITIVO DE SINALIZAÇÃO
- VER RELAÇÃO DOS SERVIÇOS NO ORÇAMENTO
- CONFERIR SERVIÇOS NO LOCAL E PROJETO

CAIXA DE PASSAGEM

COTAS EM CENTÍMETROS

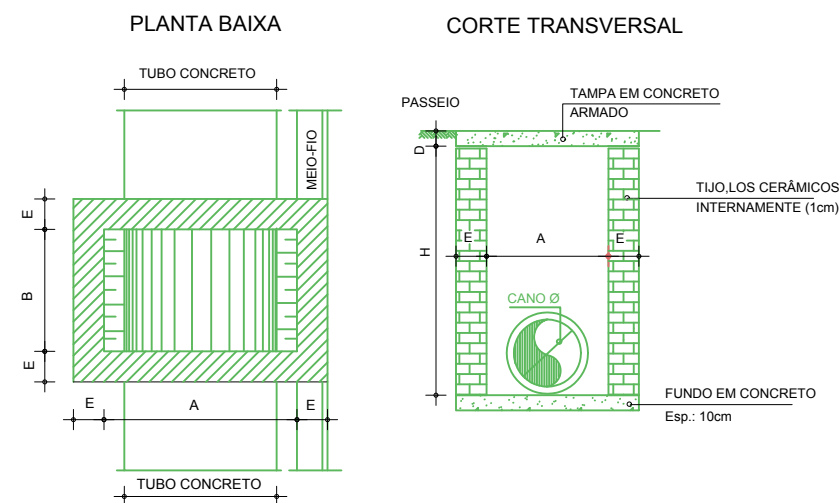

Tipo	H		A	B	E	D
	Min.	Máx.				
Tipo 1 - Ø40	80	150	80	80	15	8
Tipo 2 - Ø60	150	200	100	100	15	12
Tipo 3 - Ø100	180	250	150	150	15	15

*OBS.: NA ARMAÇÃO DA TAMPA UTILIZAR FERRAGEM 6,3mm A CADA 10cm (2x)

Documento assinado digitalmente
 gov.br SAMIA PATRICIA DA SILVA OLIVEIRA
 Data: 23/03/2023 13:09:42-0300
 Verifique em <https://validar.it.gov.br>

LEGENDAS

	CI + BL	PROJETO CAIXA COLETORA Ø 0,40 m + BOCA DE LOBO	SIMPLES = 2 UNIDADES COM GRELHA = 2 UNIDADES
		PROJETO BUEIRO Ø 0,40 m (Simples ou Armada)	Ø 0,40 m simples - 30,00m Ø 0,40 m armada - 16,00m
	Existente		
		BOCA DE BUEIRO	

REVISÃO	DESCRIÇÃO	DATA	VISTO

ASSUNTO: PROJETO PAVIMENTAÇÃO - DRENAGEM PLUVIAL

ENDEREÇO: RUA JOSÉ RAMOS PEREIRA, COLÔNIA VINTE DE SETEMBRO - TAQUARI / RS

TÍTULO: PROJETO DE PAVIMENTAÇÃO EM BLOCOS INTERTRAVADOS (PVS)



PROPRIETÁRIO:



 PREFEITURA DE TAQUARI

RESPONSÁVEL TÉCNICO PELO PROJETO

 SÂMIA P. S. OLIVEIRA - CREA RS 248304

PRANCHA Nº:
05

600,00 m ² ÁREA	INDICADA ESCALA	Julho/2021 DATA	0 REVISÃO
-------------------------------	--------------------	--------------------	--------------

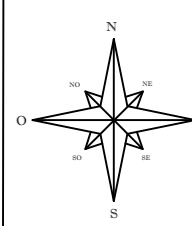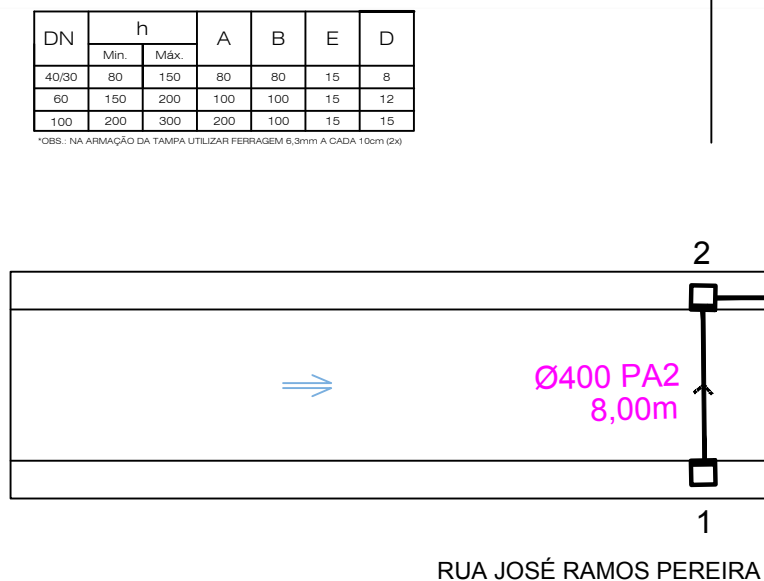


PROJETO DRENAGEM PLUVIAL

ESCALA: 1/500

DETALHAMENTO SINALIZAÇÃO HORIZONTAL




DETALHE FAIXA DE PEDESTRES

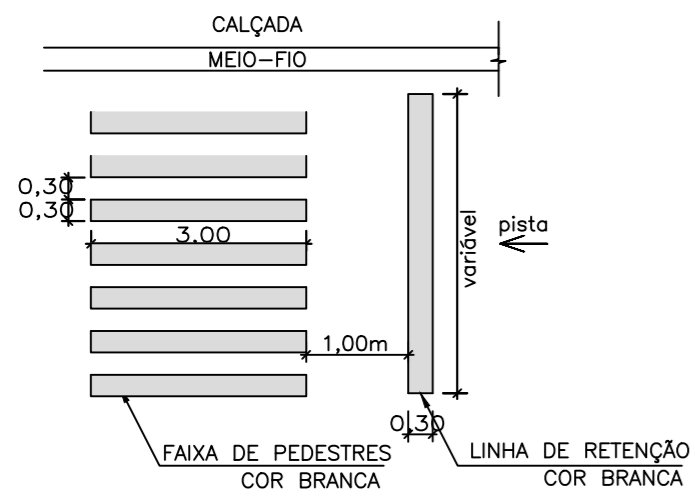

PAVIMENTAÇÃO EM PVS: RUA JOSÉ RAMOS PEREIRA

QUANTITATIVO SINALIZAÇÃO HORIZONTAL	
DESCRIÇÃO	QUANTIDADE
FAIXA DE PEDESTRES (3,00 X 0,30m) x 16 unidades= 14,40m²	ÁREA TOTAL PINTURA BRANCA FAIXA: 14,40m²
LINHA DE RETENÇÃO (5,00 X 0,30m) x 2 unidades= 3,00m²	ÁREA TOTAL PINTURA BRANCA LINHA: 3,00m²
QUANTITATIVO SINALIZAÇÃO VERTICAL	
DESCRIÇÃO	QUANTIDADE
- PLACA DE REGULAMENTAÇÃO R - 1 (PARADA OBRIGATÓRIA)	01 UNIDADE
- PLACA DE ADVERTÊNCIA A-32b (PASSAGEM DE PEDESTRES)	02 UNIDADES
- PLACA DE REGULAMENTAÇÃO R - 19 (VELOCIDADE)	02 UNIDADES
- PLACA INDICATIVA NOME DE RUA	01 UNIDADE
OBSERVAÇÕES:	
- SINALIZAÇÃO COMPLEMENTAR A EXISTENTE	
- SINALIZAÇÃO DE ACORDO COM CONTRAN/DENAT/TRAN	
- PLACAS DE INDICAÇÃO DE LOGRADOURO CASO PROPOSTAS, SERÃO CONFORME LEIS DE TRÂNSITO MUNICIPAIS (PADRÃO MUNICIPAL)	

DETALHAMENTO SINALIZAÇÃO VERTICAL

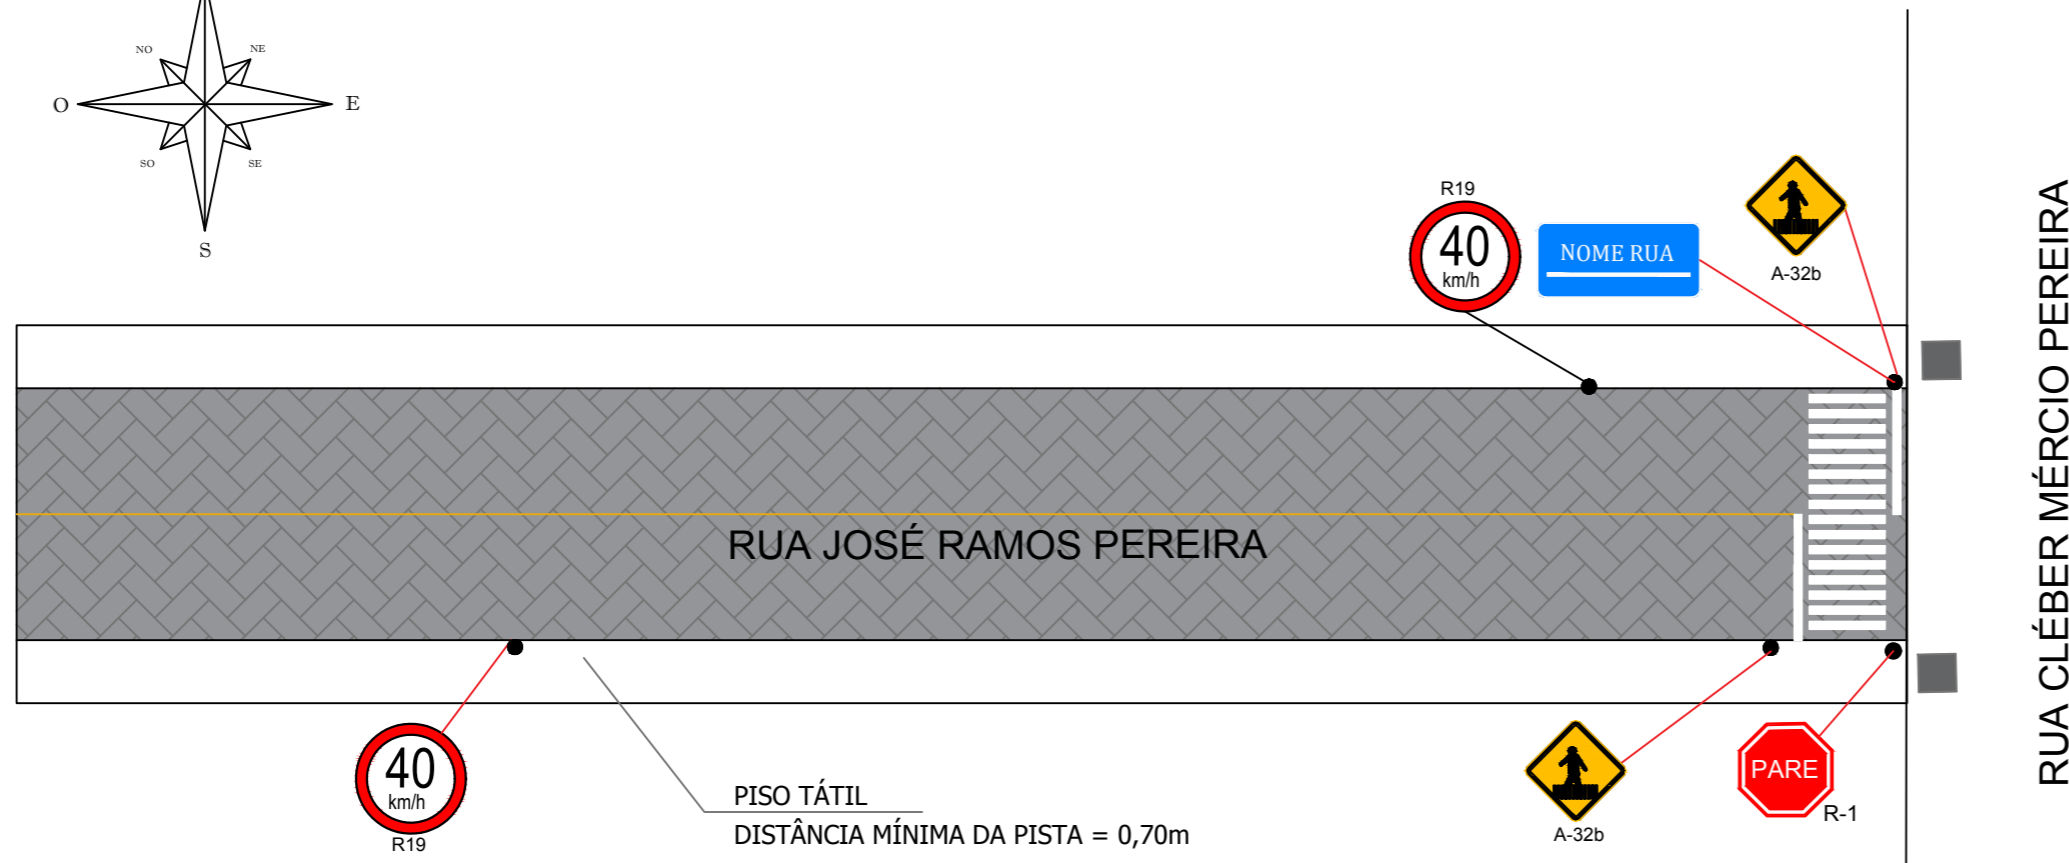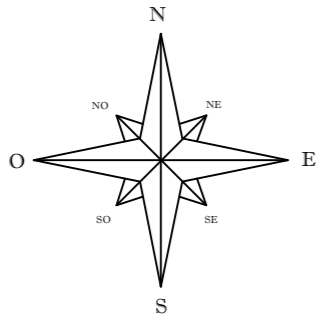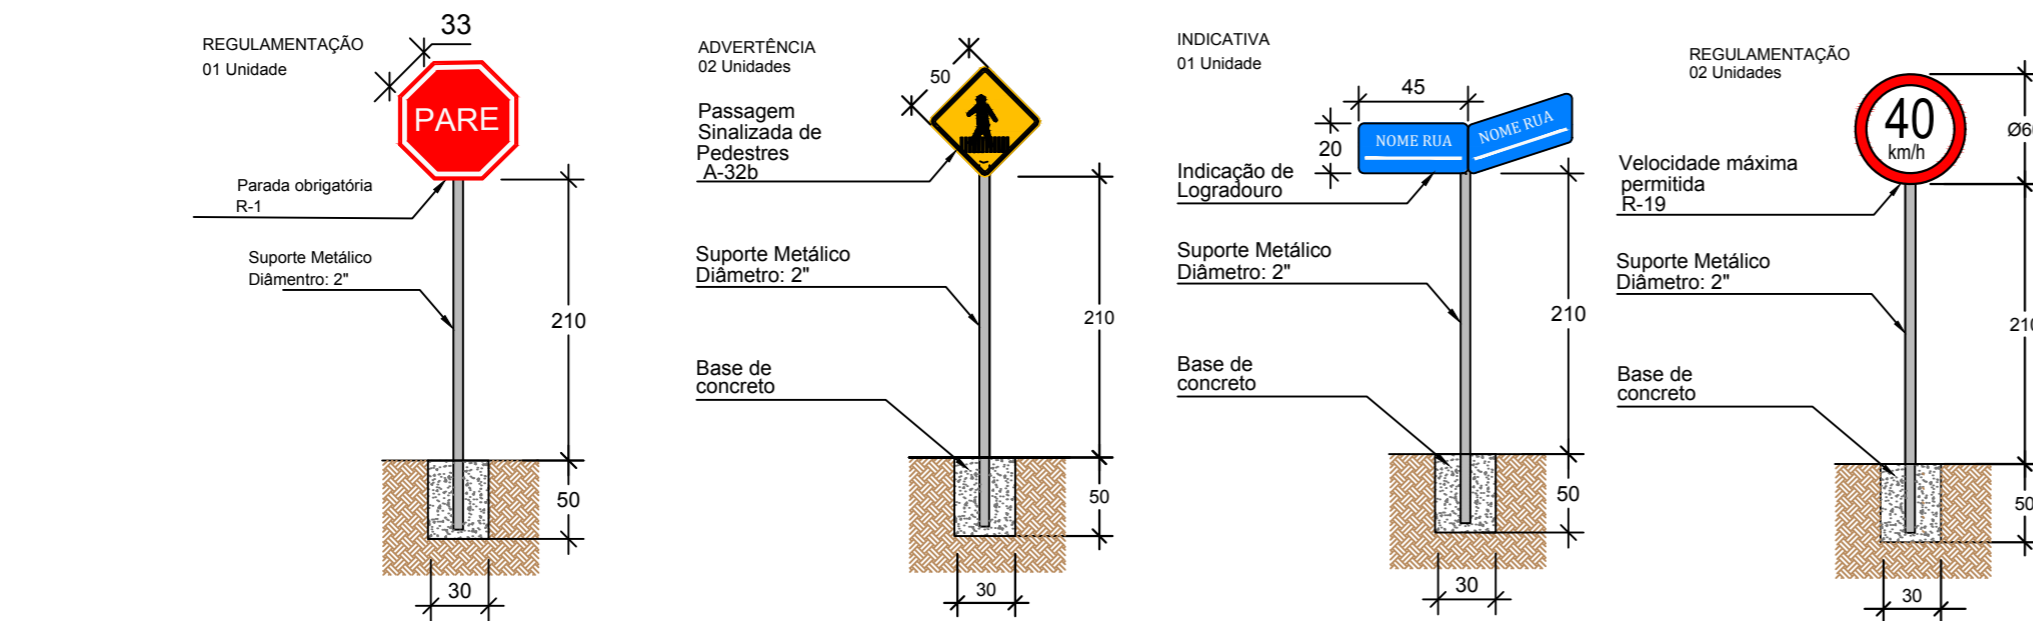

PROJETO SINALIZAÇÃO VIÁRIA
ESCALA: 1/300

Documento assinado digitalmente
SÂMIA PATRÍCIA DA SILVA OLIVEIRA
Data: 23/03/2023 13:09:42-0300
Verifique em <https://validar.ti.gov.br>

REVISÃO	DESCRIÇÃO	DATA	VISTO

ASSUNTO: PROJETO PAVIMENTAÇÃO - SINALIZAÇÃO VIÁRIA

ENDEREÇO: RUA JOSÉ RAMOS PEREIRA, COLÔNIA VINTE DE SETEMBRO - TAQUARI / RS

TÍTULO: PROJETO DE PAVIMENTAÇÃO EM BLOCOS INTERTRAVADOS (PVS)

	PROPRIETÁRIO: PREFEITURA DE TAQUARI	PRANCHA Nº: 06
	RESPONSÁVEL TÉCNICO PELO PROJETO: SÂMIA P. S. OLIVEIRA - CREA RS 248304	

600,00 m² ÁREA	1/300 ESCALA	Julho/2021 DATA	0 REVISÃO
-------------------	-----------------	--------------------	--------------