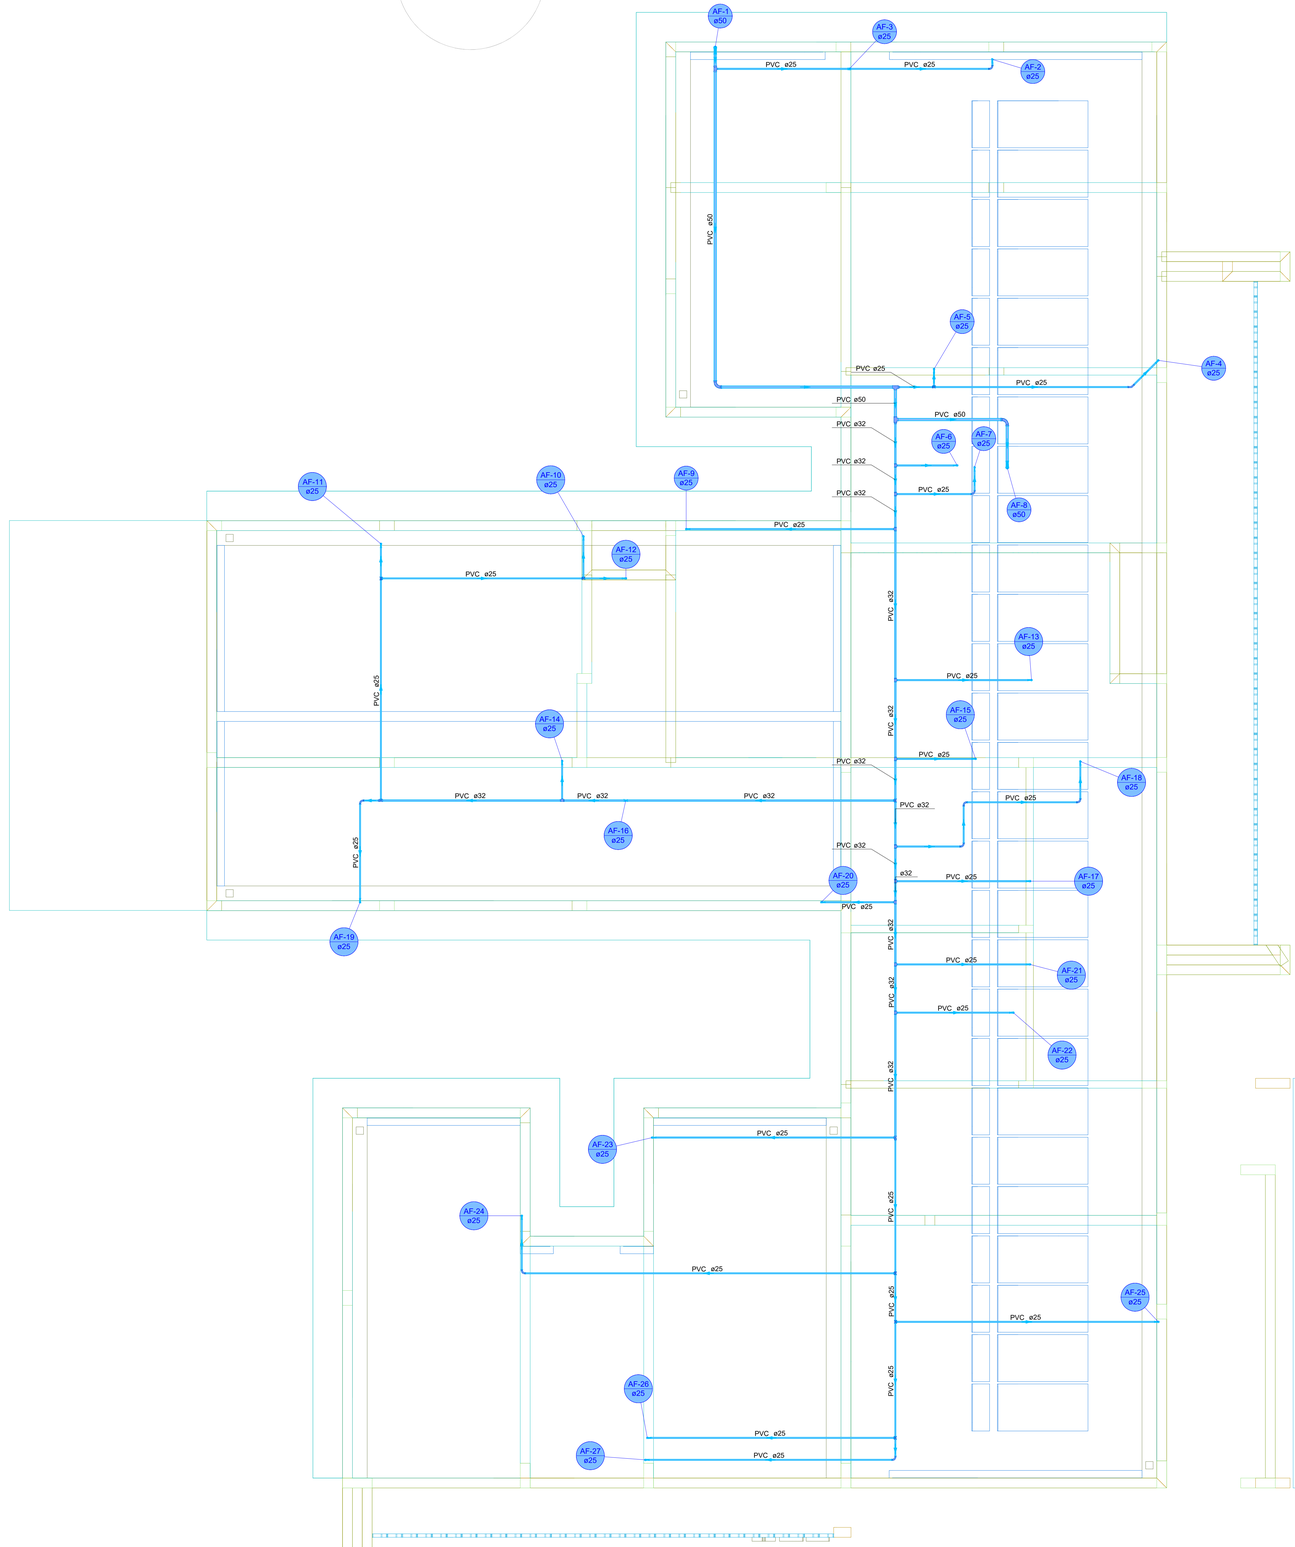

Legenda de condutos - COBERTURA 1
Água fria

PLANTA BAIXA

Escala:1:50

Título do Projeto
UNIDADE BÁSICA DE SAÚDE - PORTE 1

Nome(s) do(s) Proponente(s)
MINISTÉRIO DA SAÚDE
SECRETARIA DE ATENÇÃO PRIMÁRIA À SAÚDE
Departamento de Engenharia & Arquitetura

Endereço do Empreendimento
MUNICÍPIO DE TAQUARI
Endereço, Bairro, Cidade, UF/ Região Geográfica - Taquari/RS

Município de Taquari

Responsável Técnico
ANDRÉ LUIS BARCELLOS BRITO
Arquiteto e Urbanista
Nº de Registro no CAU/RS com a atribuição para este Projeto (ou de Responsável Legal)

Resp. técnico

Título do Desenho
PLANTA BAIXA

Nome(s) do(s) Autor(es)
PROJETO HIDRAULICO

NOME PRANCHA - ARQUIVO	REVISÃO	Área	DATA	ESCALA
	0x0	300,78 m²	07/01/2026	INDICADA

DIREITOS AUTORAIS RESERVADOS CONFORME LEGISLAÇÃO NACIONAL E INTERNACIONAL
A UTILIZAÇÃO DESTE PROJETO, SEJA PARCIAL OU TOTAL, SEM AUTORIZAÇÃO DO AUTOR, CONFORME LEI 9.610/98, SUJEITA O INFRATOR A PENALIDADES PREVISTAS EM LEI.

Folha nº
PRANCHA 04