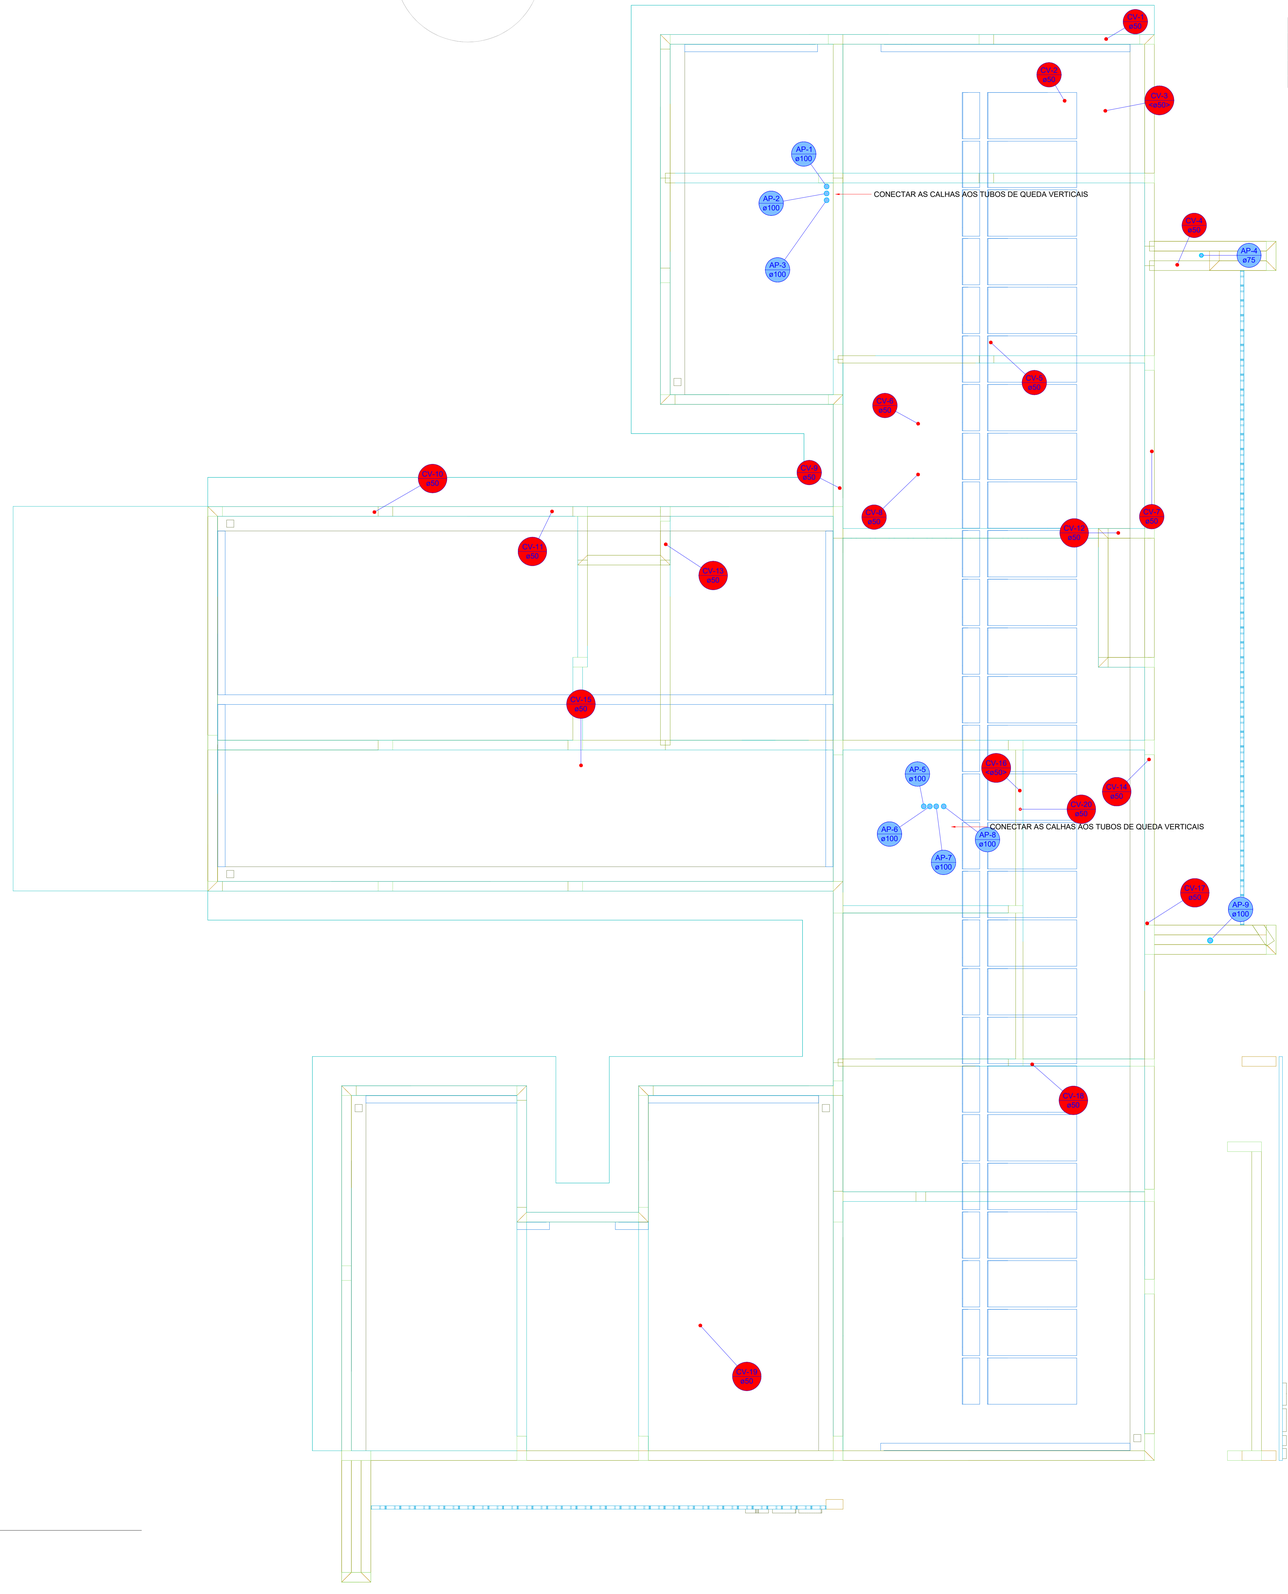

PLANTA BAIXA

Escala:1:50

UNIDADE BÁSICA DE SAÚDE - PORTE 1

MINISTÉRIO DA SAÚDE
SECRETARIA DE ATENÇÃO PRIMARIA À SAUDE
Departamento de Engenharia & Arquitetura

MUNICÍPIO DE TAQUARI
Endereço: Rua José

Município de Taquari

ANDRE LUIS BARCELLOS BRITO
ENGENHEIRO CIVIL
CREA-RS 227.000

Resp. técnico

Projeto de Arquitetura
Eng.Civil & Eng. de Segurança do Trabalho
Projeto Elétrico

Disciplina Responsável

PLANTA BAIXA

DESCRIÇÃO DA ETAPA

PROJETO HIDROSSANITÁRIO

ESCALA	Data	FOLHA	ESCALA
R00	399,70 m²	07/01/2026	INDICADA

ANOTAÇÕES, ESCALAS E DESENHOS DEVEM SER CONFERIDOS NO LOCAL PELO RESPONSÁVEL TÉCNICO. QUALQUER ALTERAÇÃO DEVERÁ SER COMUNICADA AO RESPONSÁVEL TÉCNICO. ESTE DESENHO NÃO PODE SER REPRODUZIDO SEM AUTORIZAÇÃO DO AUTOR.

Folha 01 de 01
PAR-UBS-BA-R