

PROJETO EXECUTIVO

Mobiliário Projetado
Categoria 1



WELLERSON PESSOTTO
Arquitetura | Interiores | Urbanismo

Sumário

1 Aéreo Cozinha	04
2 Armário Cozinha	06
5 Armário Tanque	08
13 Estação de Trabalho Baixa	10
14. Estação de Trabalho em L	16
20 Mesa de Atendimento em L - CPU	19
20.1 Fechamento	21
30 Móvel Projetado 01	22
34 Painel Porta Oculta	25
35 Painel Prefeitos	26
36 Painel Recepção	29



CONDIÇÕES GERAIS

Este manual técnico apresenta os detalhes dos móveis sob medida, desenvolvidos de forma a garantir a padronização do mobiliário da Prefeitura Municipal de Alpestre, devido a isso é de extrema importância que as especificações seja seguidas de acordo com o indicado nesse material.

Questões voltadas a itens fora de linha ou substituições devem ser previamente solicitadas para a aprovação do setor responsável.

PUXADOR PADRÃO



Puxador Para Móvel Alça II2092 192mm
Marca: Italy Line
Cor: Aço Escovado

DETALHES GENÉRICOS DA MOBÍLIA

- Considerar:
- 1. Todas as dobradiças das portas de abrir com amortecedor;
 - 2. Corrediças telescópicas com amortecedor (exceto em casos específicos solicitados);
 - 3. Todos os puxadores de portas e gavetas devem seguir a cor conforme imagem e ter o mesmo padrão de medidas, modelo: Puxador para Móvel Alça II2092 192mm;
 - 4. Utilizar fitas de bordas espessas (mínimo 1mm) para suavizar quinas;
 - 5. Fechaduras cromadas para porta de abrir e fechaduras cromadas frontal com chave para gaveteiro;
 - 6. Conferir medidas de todos os aparelhos eletrônicos diretamente com o órgão responsável antes da execução;
 - 7. É responsabilidade do fornecedor medir e ajustar projeto (e executar somente depois da aprovação do responsável técnico);
 - 8. Se o projeto conter passa fio, esse deve ser da mesma cor do tampo;
 - 9. Quando existirem tomadas e interruptores, realocar para frente da marcenaria, exceto indicação contrária;
 - 10. Ferragens em inox sugeridas: Blum, Hafele ou FGVTN- FGM;

PADRÕES DE MDF DO PROJETO



NUVEM
Linha Colors
Marca: Guararapes



CURUPIXÁ
Linha Madeiras do Brasil
Marca: Guararapes



PROJETO:
Institucional

CIDADE:
Alpestre - RS

CLIENTE:
Prefeitura de Alpestre

RESPONSÁVEL:
ARQUITETO
Wellerson Pessotto
CAU: A1768905

Contato:
55 99661 5052
@arq.wellersonpessotto

ETAPA:
Projeto Executivo

DESENHO
Considerações
Gerais

ANOTAÇÕES

DATA
Julho de 2026

03

Escala indicada



PROJETO:
Institucional

CIDADE:
Alpestre - RS

CLIENTE:
Prefeitura de Alpestre

RESPONSÁVEL:
ARQUITETO
Wellerson Pessotto
CAU: A1768905

Contato:
55 99661 5052
@arq.wellersonpessotto


ETAPA:
Projeto Executivo

DESENHO
Planta Baixa


ANOTAÇÕES

DATA
Julho de 2026

04
Escala indicada

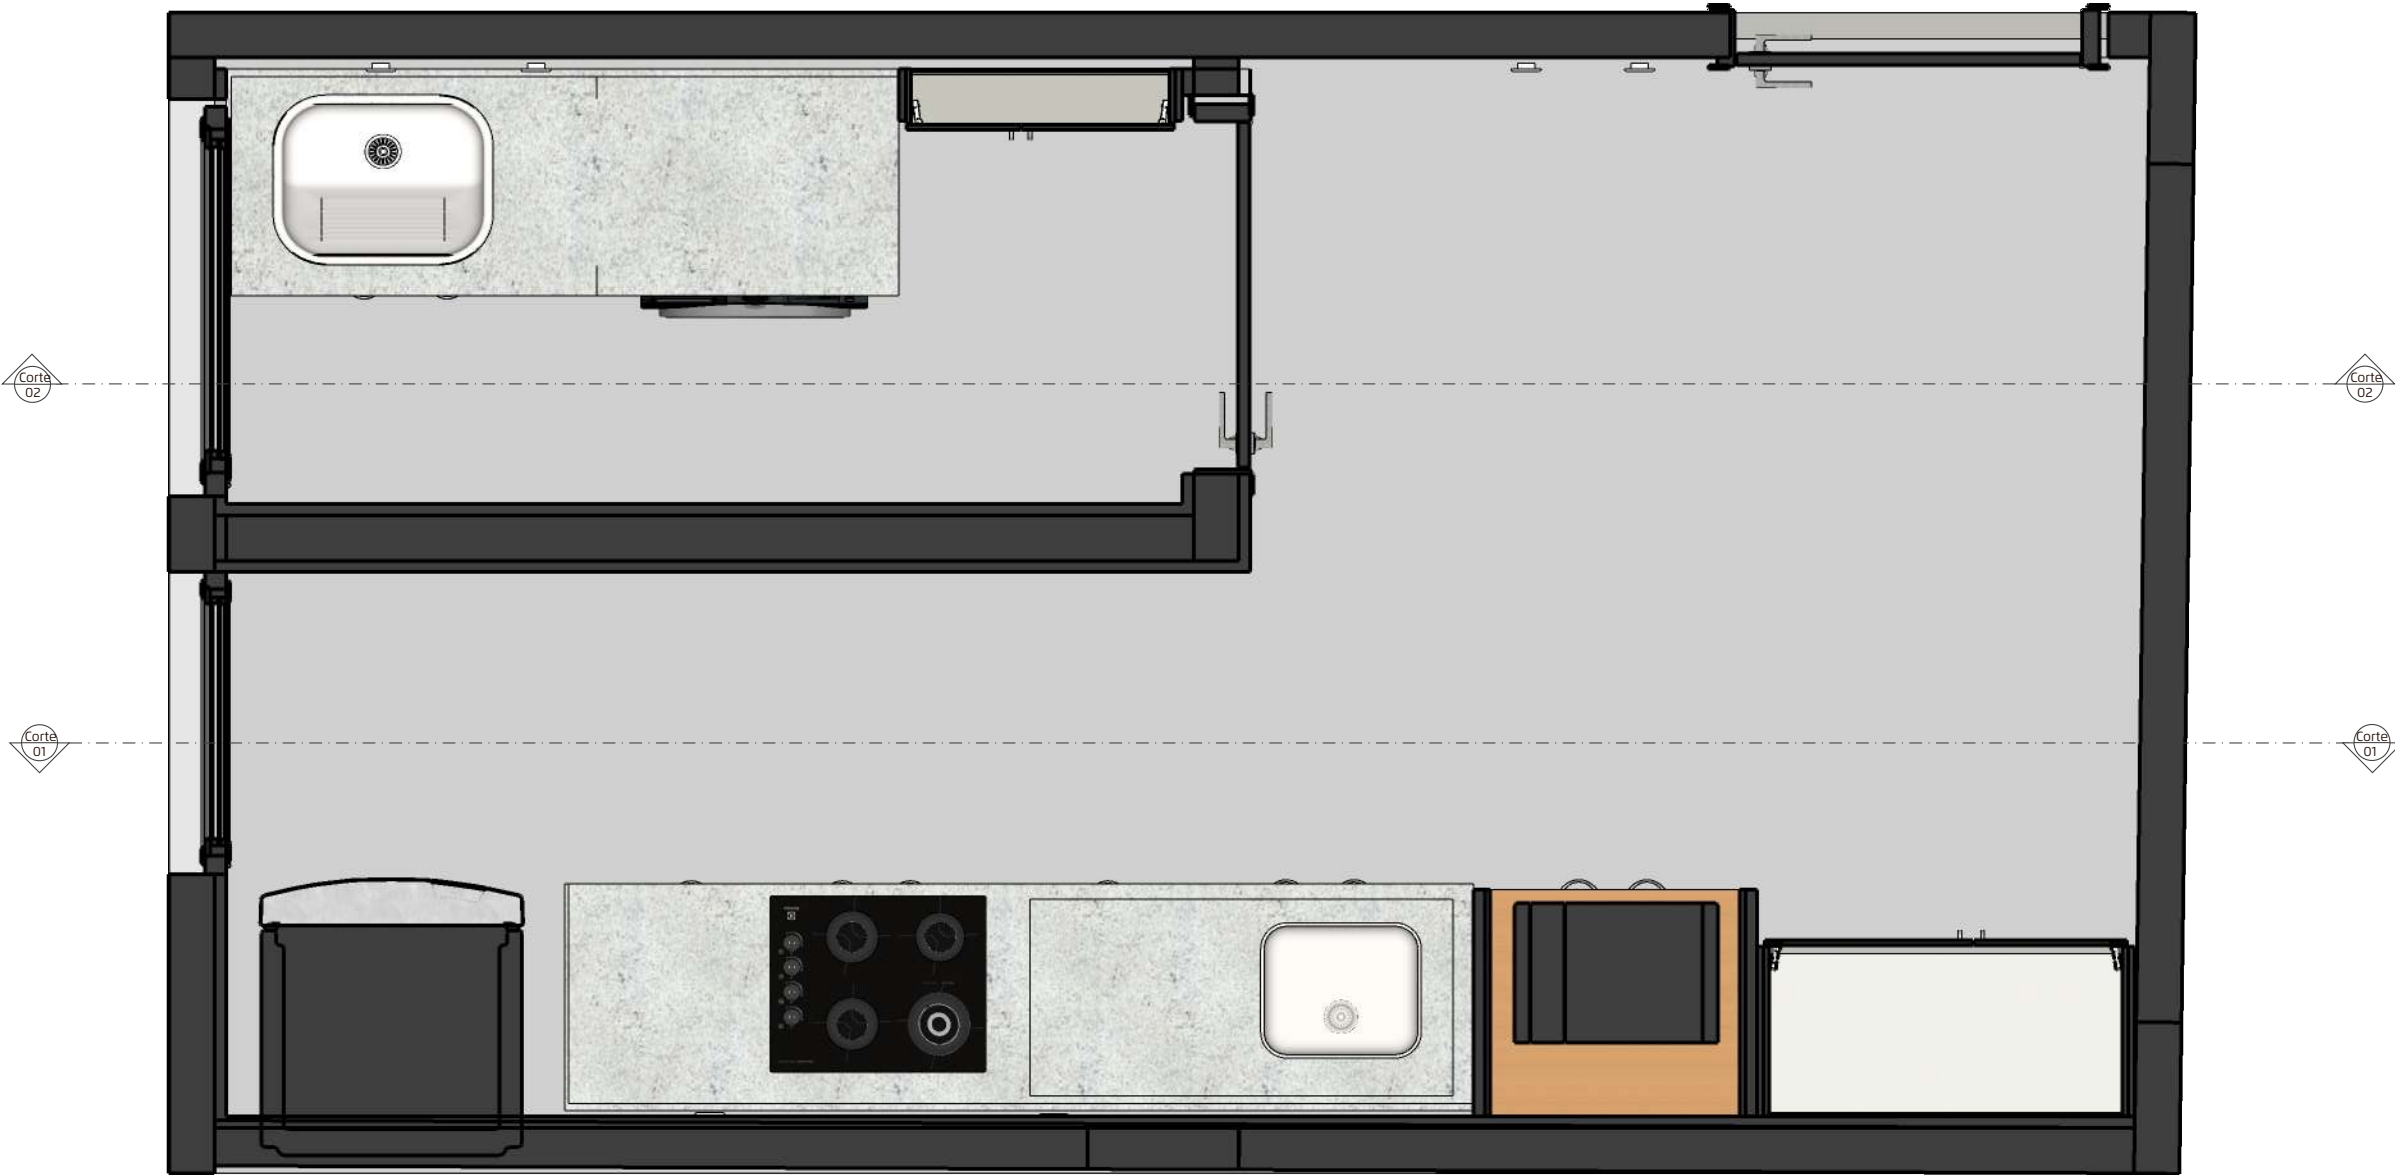

1 Planta Baixa- Layout Sala Prefeito
ESC. 1:25

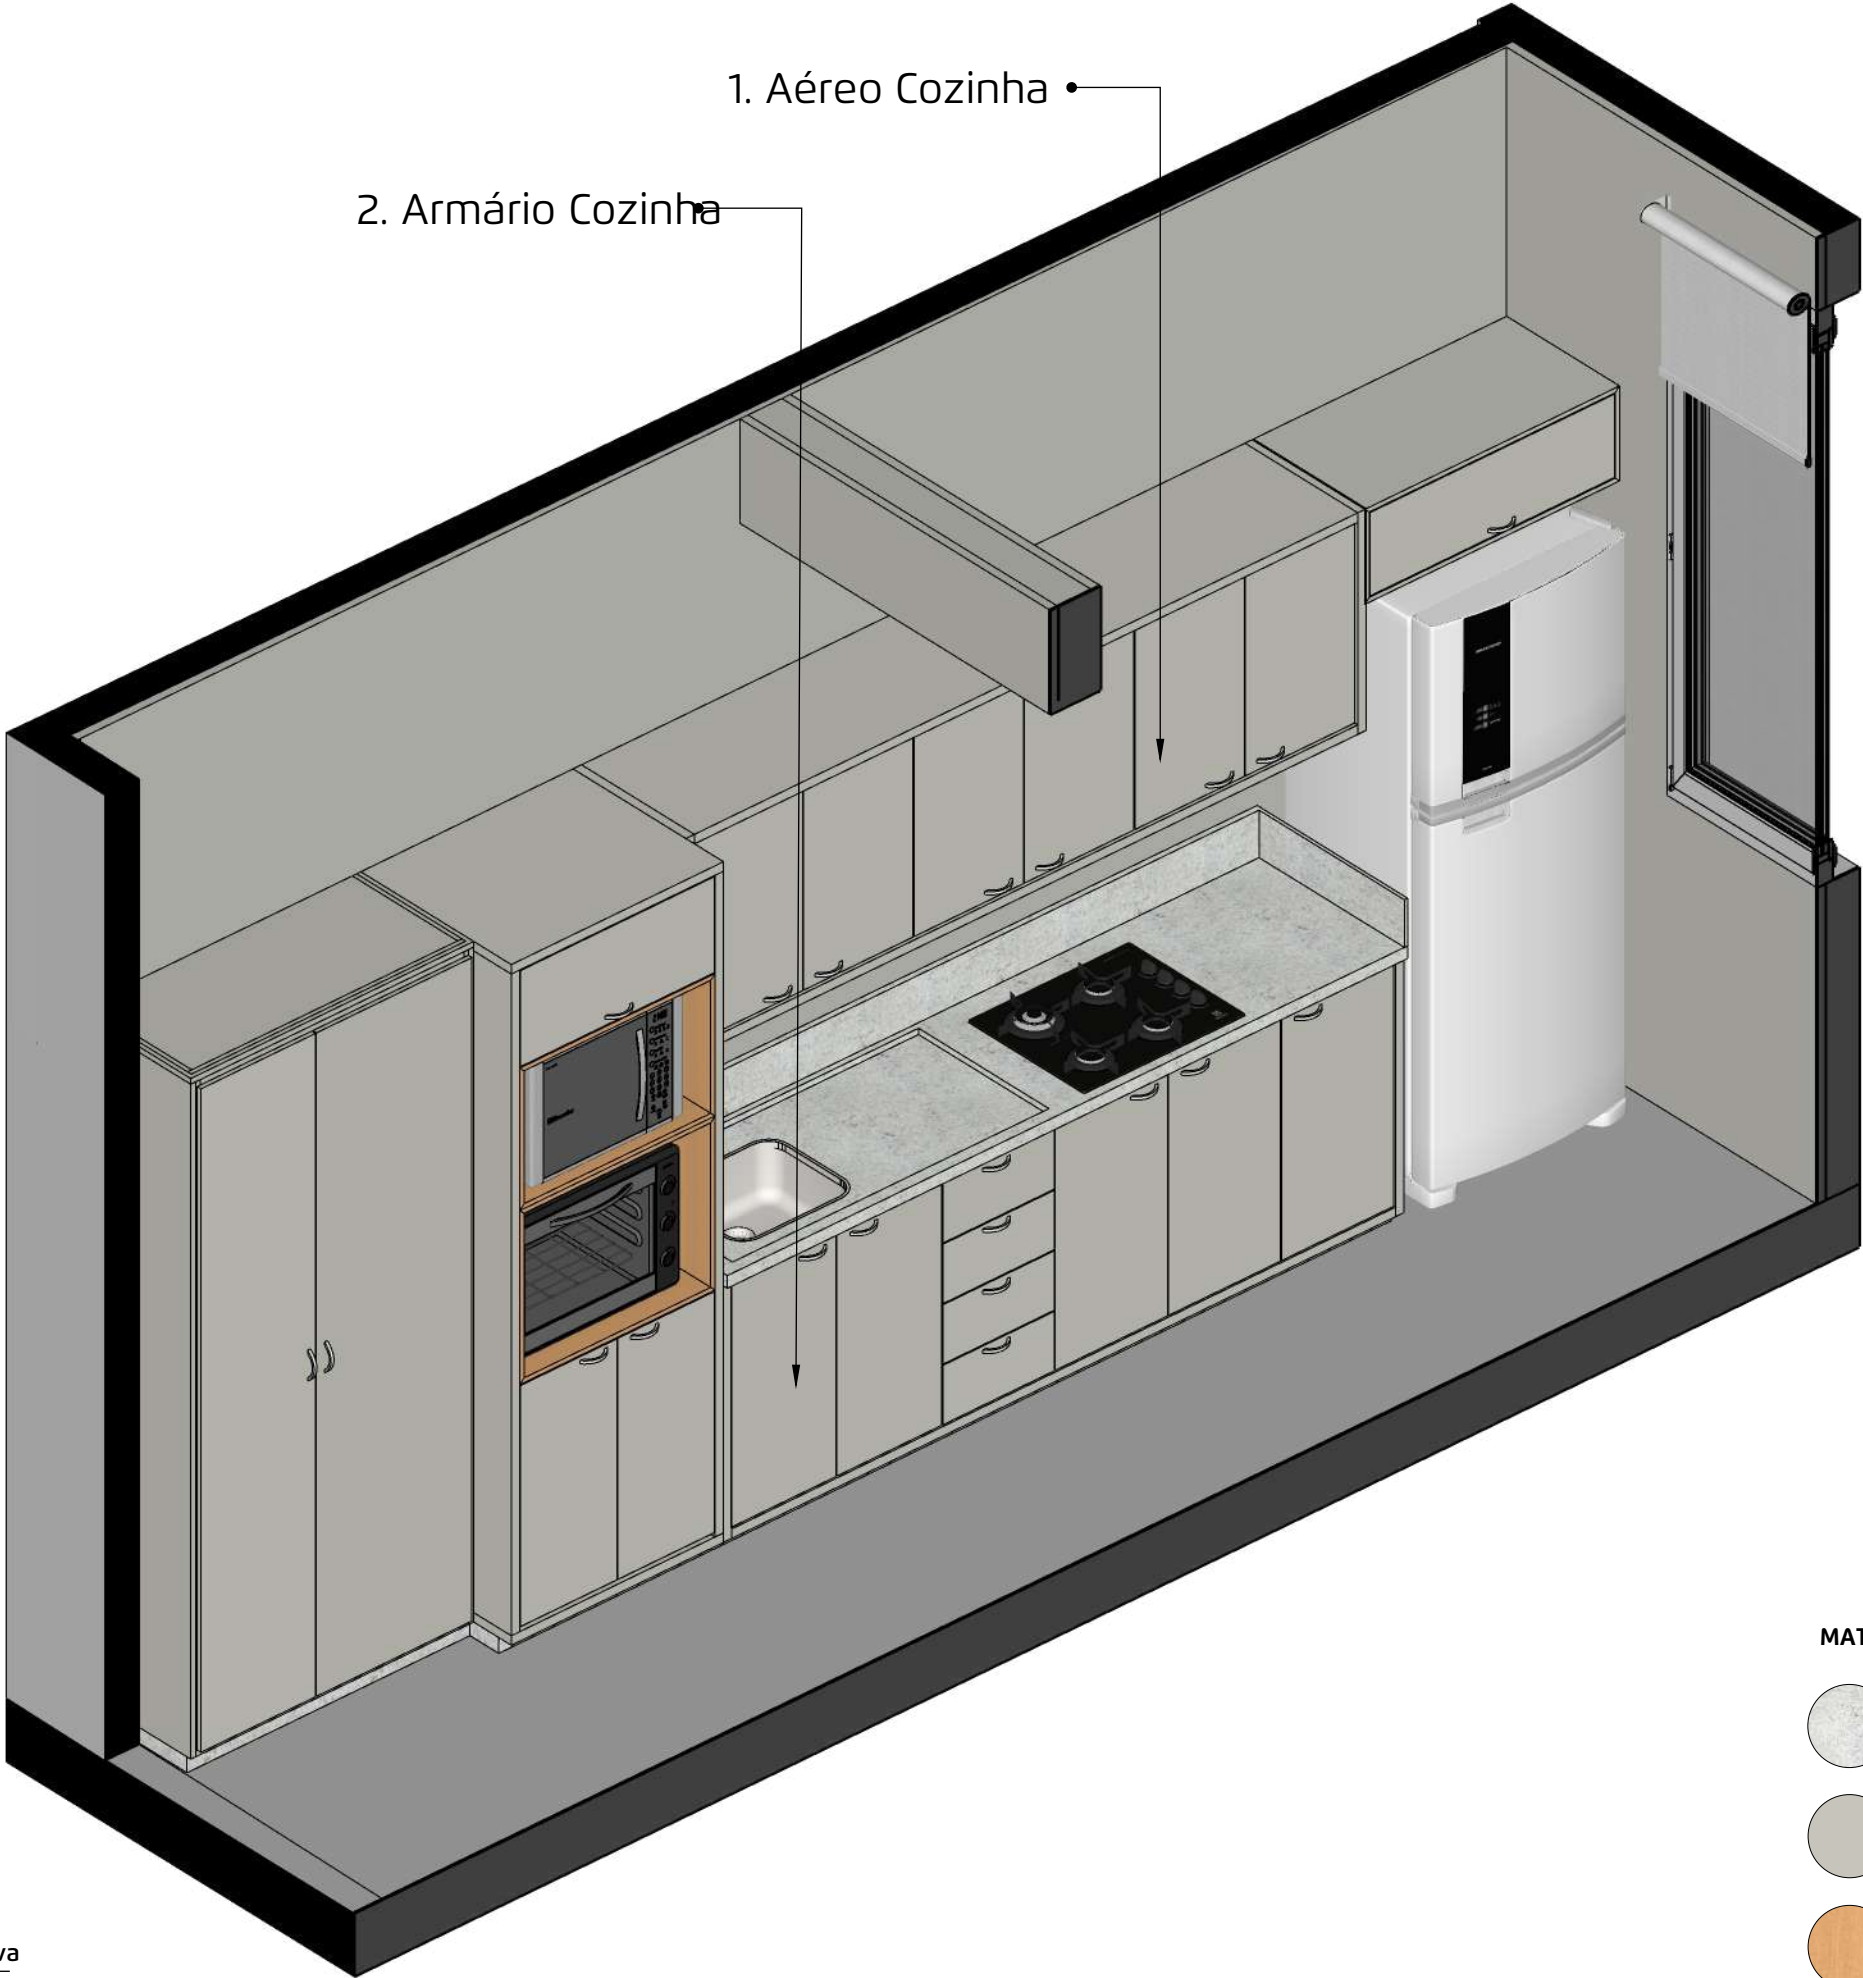

1 Perspectiva
ESC. 1:20

- MATERIAIS
- GRANITO BRANCO ITAÚNAS
 - NUVEM - GUARARAPES
 - CURUPIXA - GUARARAPES



PROJETO:
Institucional

CIDADE:
Alpestre - RS

CLIENTE:
Prefeitura de Alpestre

RESPONSÁVEL:
ARQUITETO
Wellerson Pessotto
CAU: A1768905

Contato:
55 99661 5052
@arq.wellersonpessotto

ETAPA:
Projeto Executivo

DESENHO
Perspectiva

ANOTAÇÕES

DATA
Julho de 2026


05
Escala indicada



ANOTAÇÕES


2. Armário Cozinha

Escala indicada

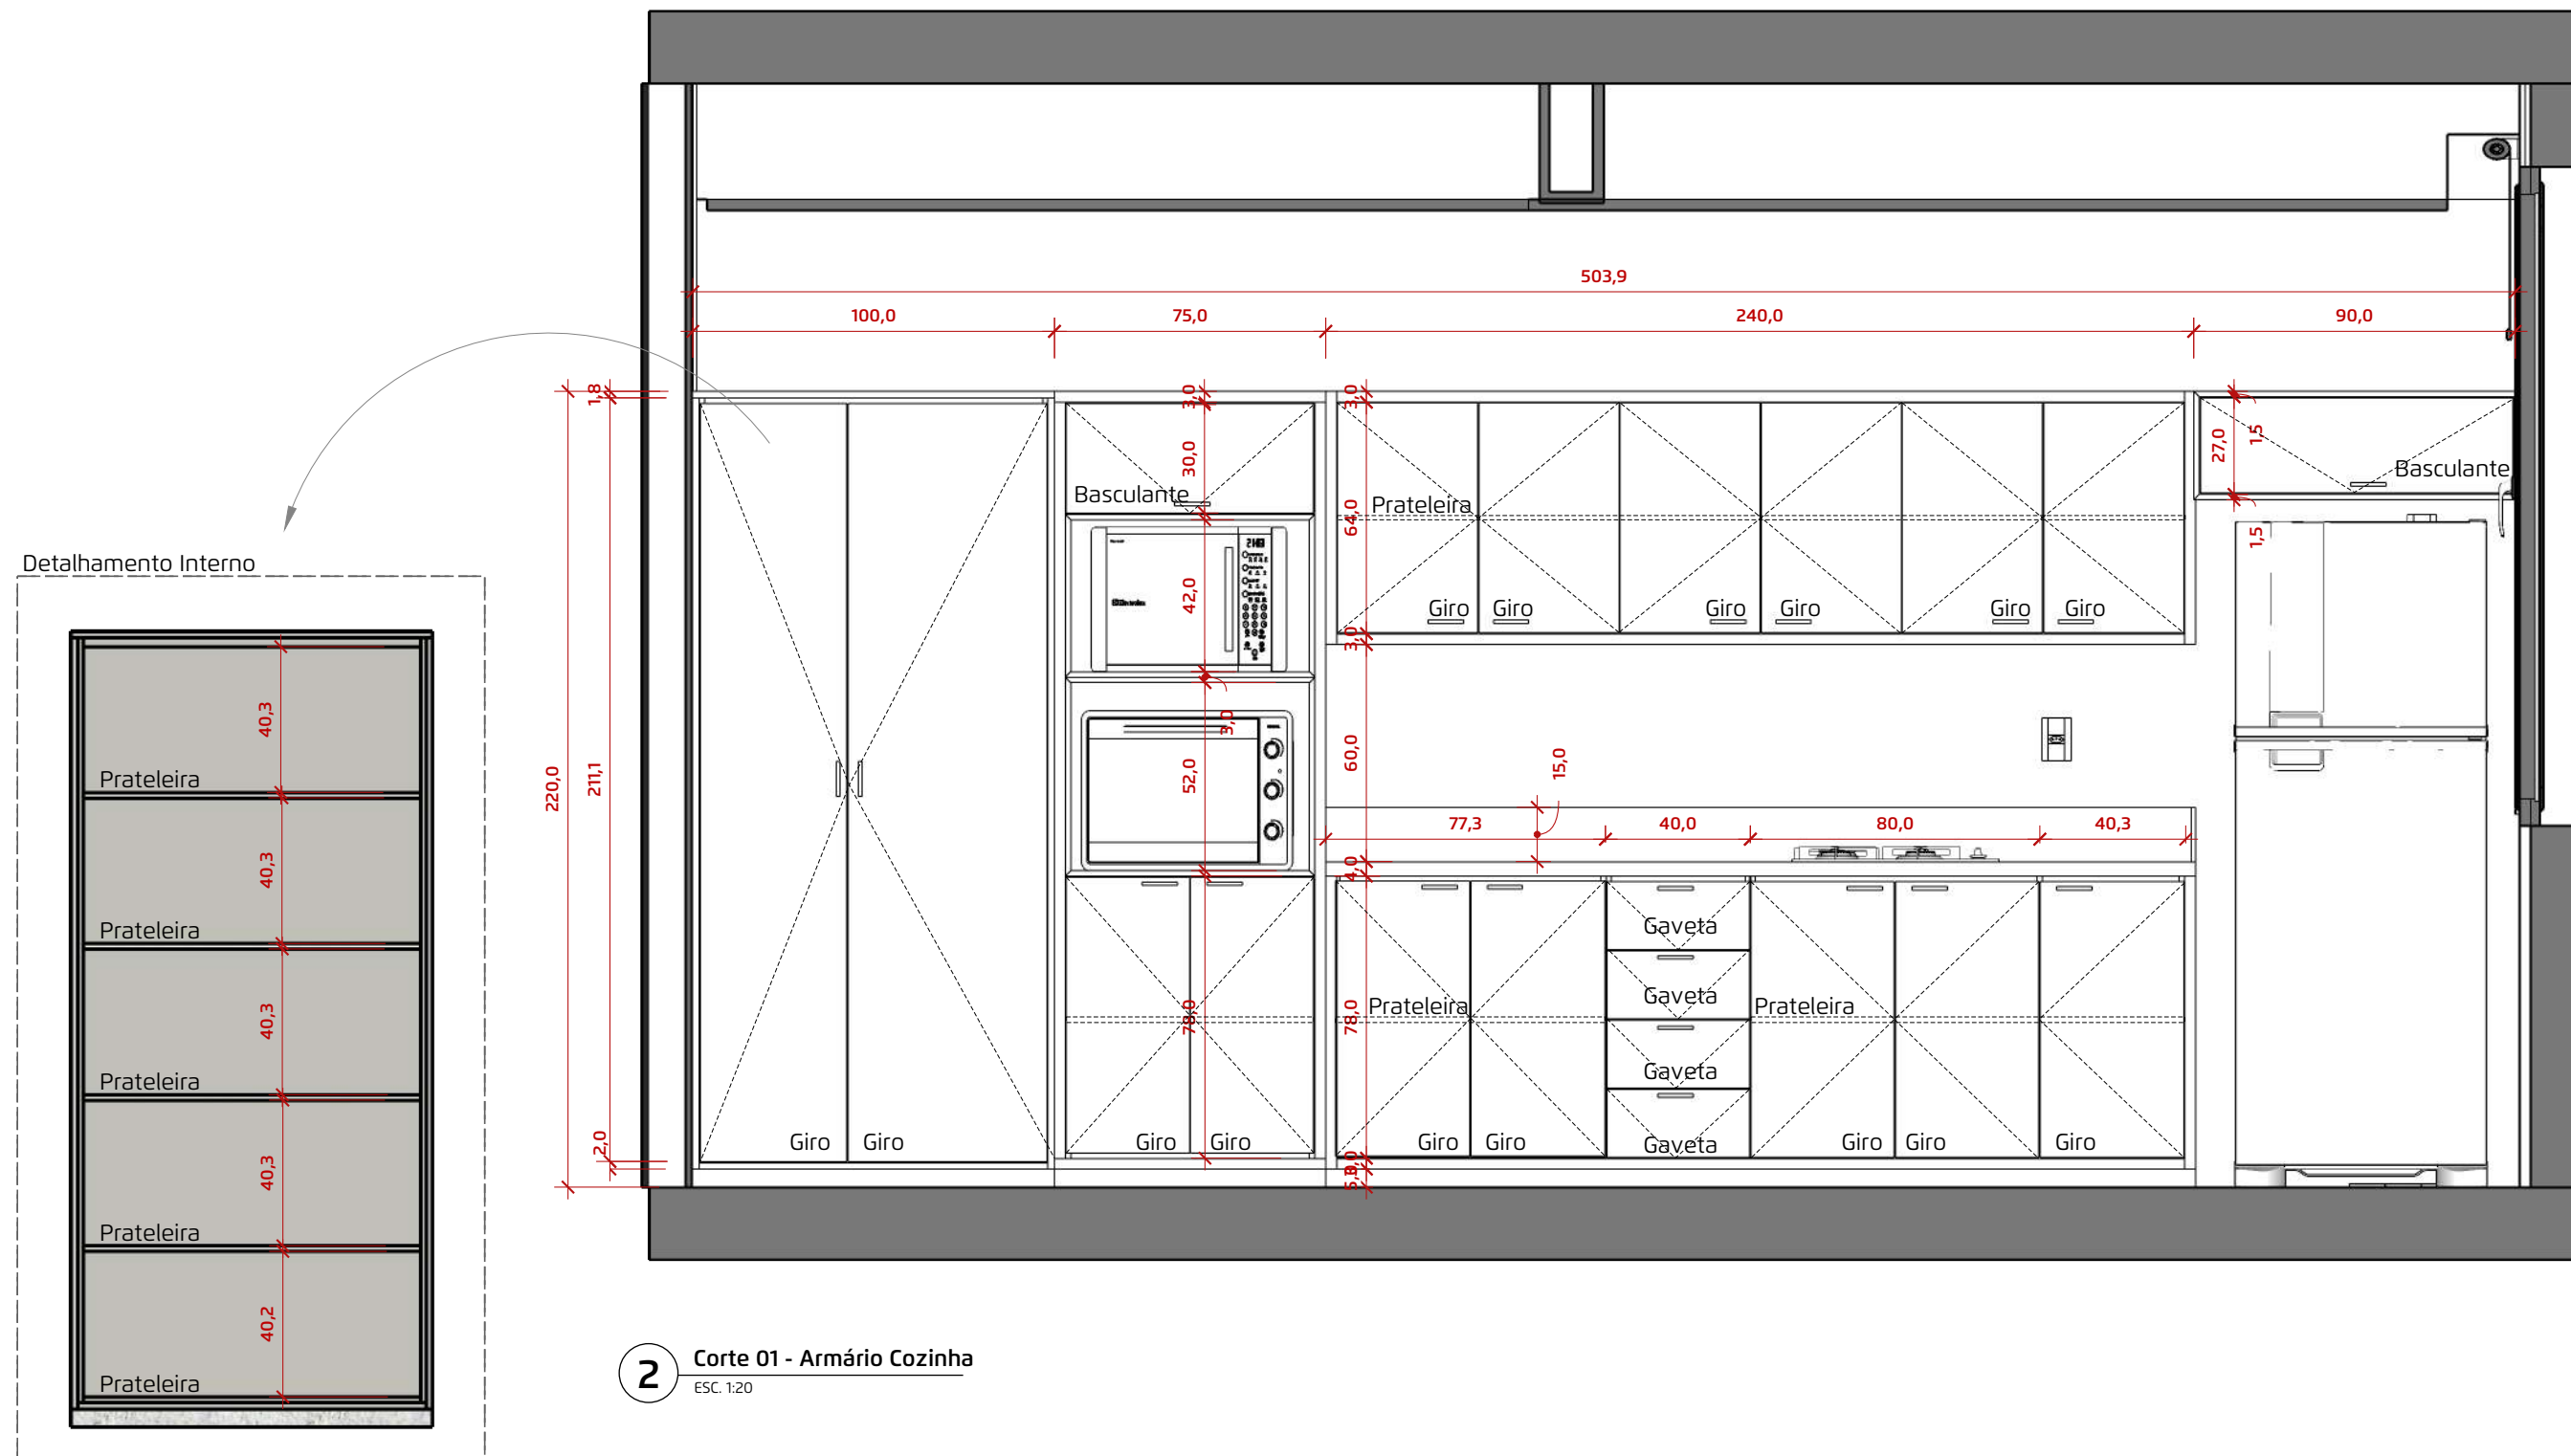

1 Vista Frontal
ESC. 1:20

- 1. Aéreo Cozinha
- 2. Armário Cozinha

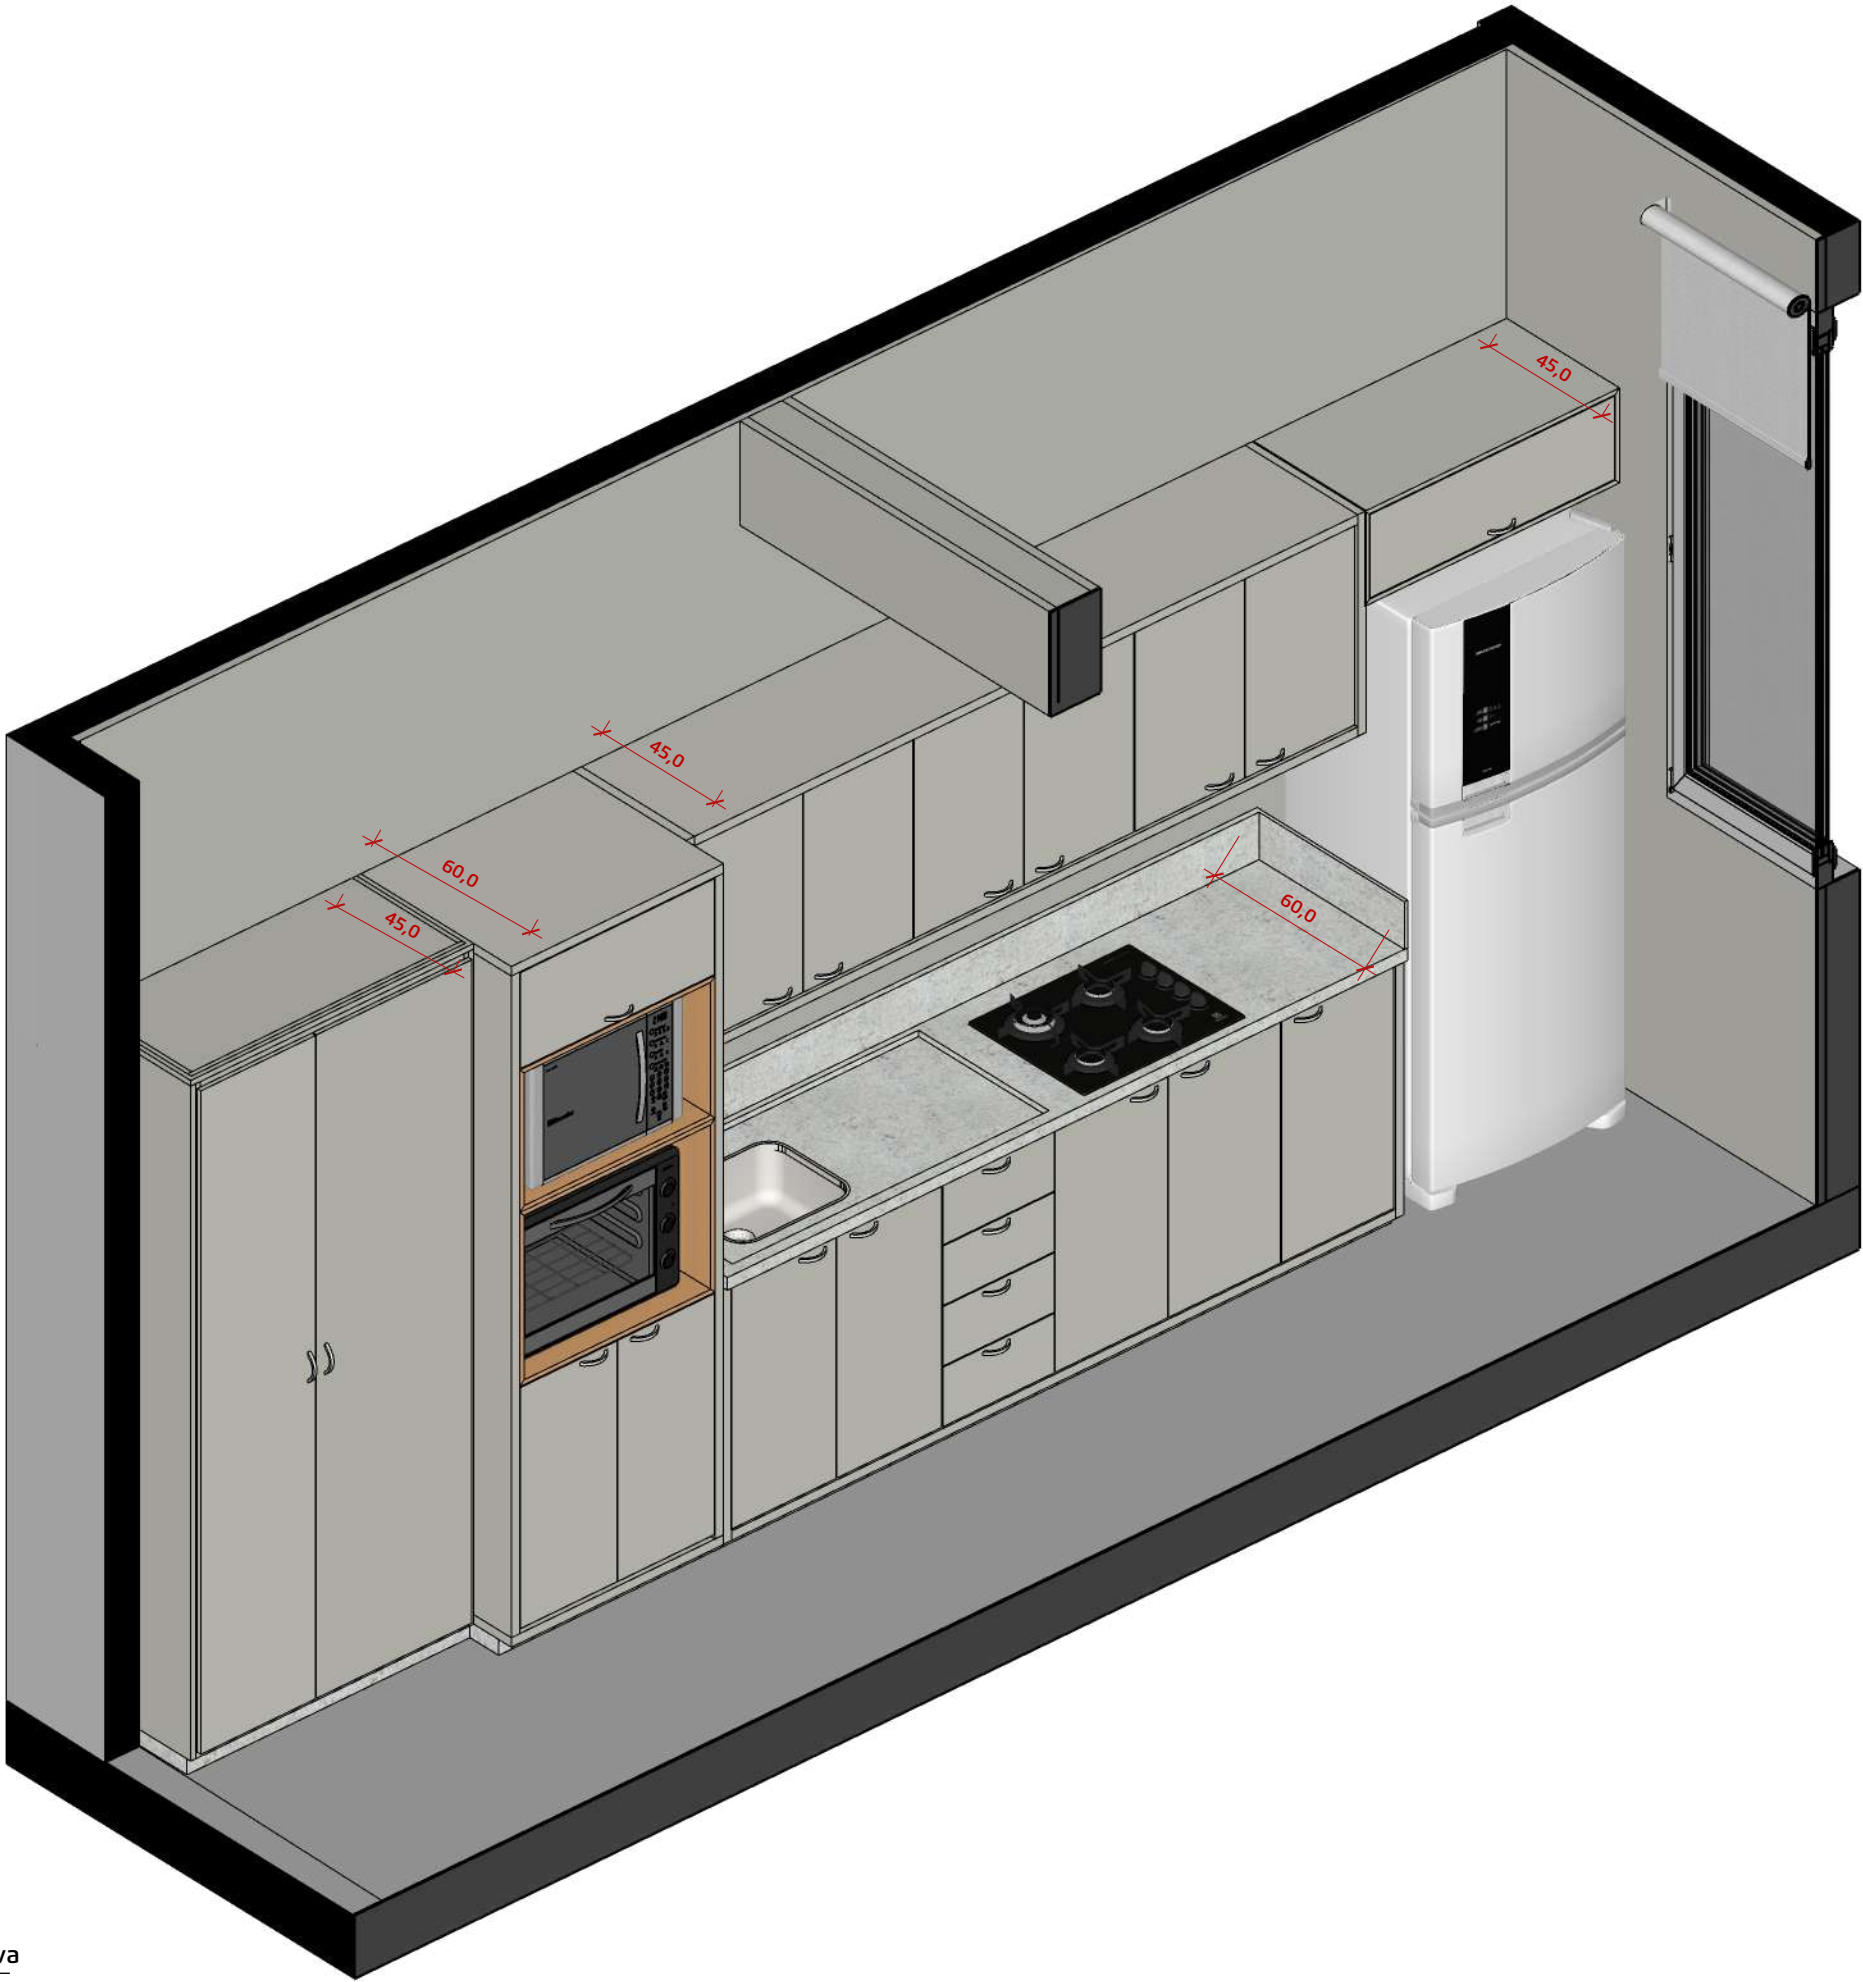

PROJETO:
Institucional

CIDADE:
Alpestre - RS

CLIENTE:
Prefeitura de
Alpestre

RESPONSÁVEL:
ARQUITETO
Wellerson Pessotto
CAU: A1768905

Contato:
55 99661 5052
@arq.wellersonpessotto

ETAPA:
Projeto Executivo

DESENHO
Detalhamento

ANOTAÇÕES
2. Armário Cozinha

DATA
Julho de 2026

07
Escala indicada



PROJETO:
Institucional

CIDADE:
Alpestre - RS

CLIENTE:
Prefeitura de
Alpestre

RESPONSÁVEL:
ARQUITETO
Wellerson Pessotto
CAU: A1768905

Contato:
55 99661 5052
@arq.wellersonpessotto


ETAPA:
Projeto Executivo

DESENHO
Perspectiva

ANOTAÇÕES


DATA
Julho de 2026

08
Escala indicada

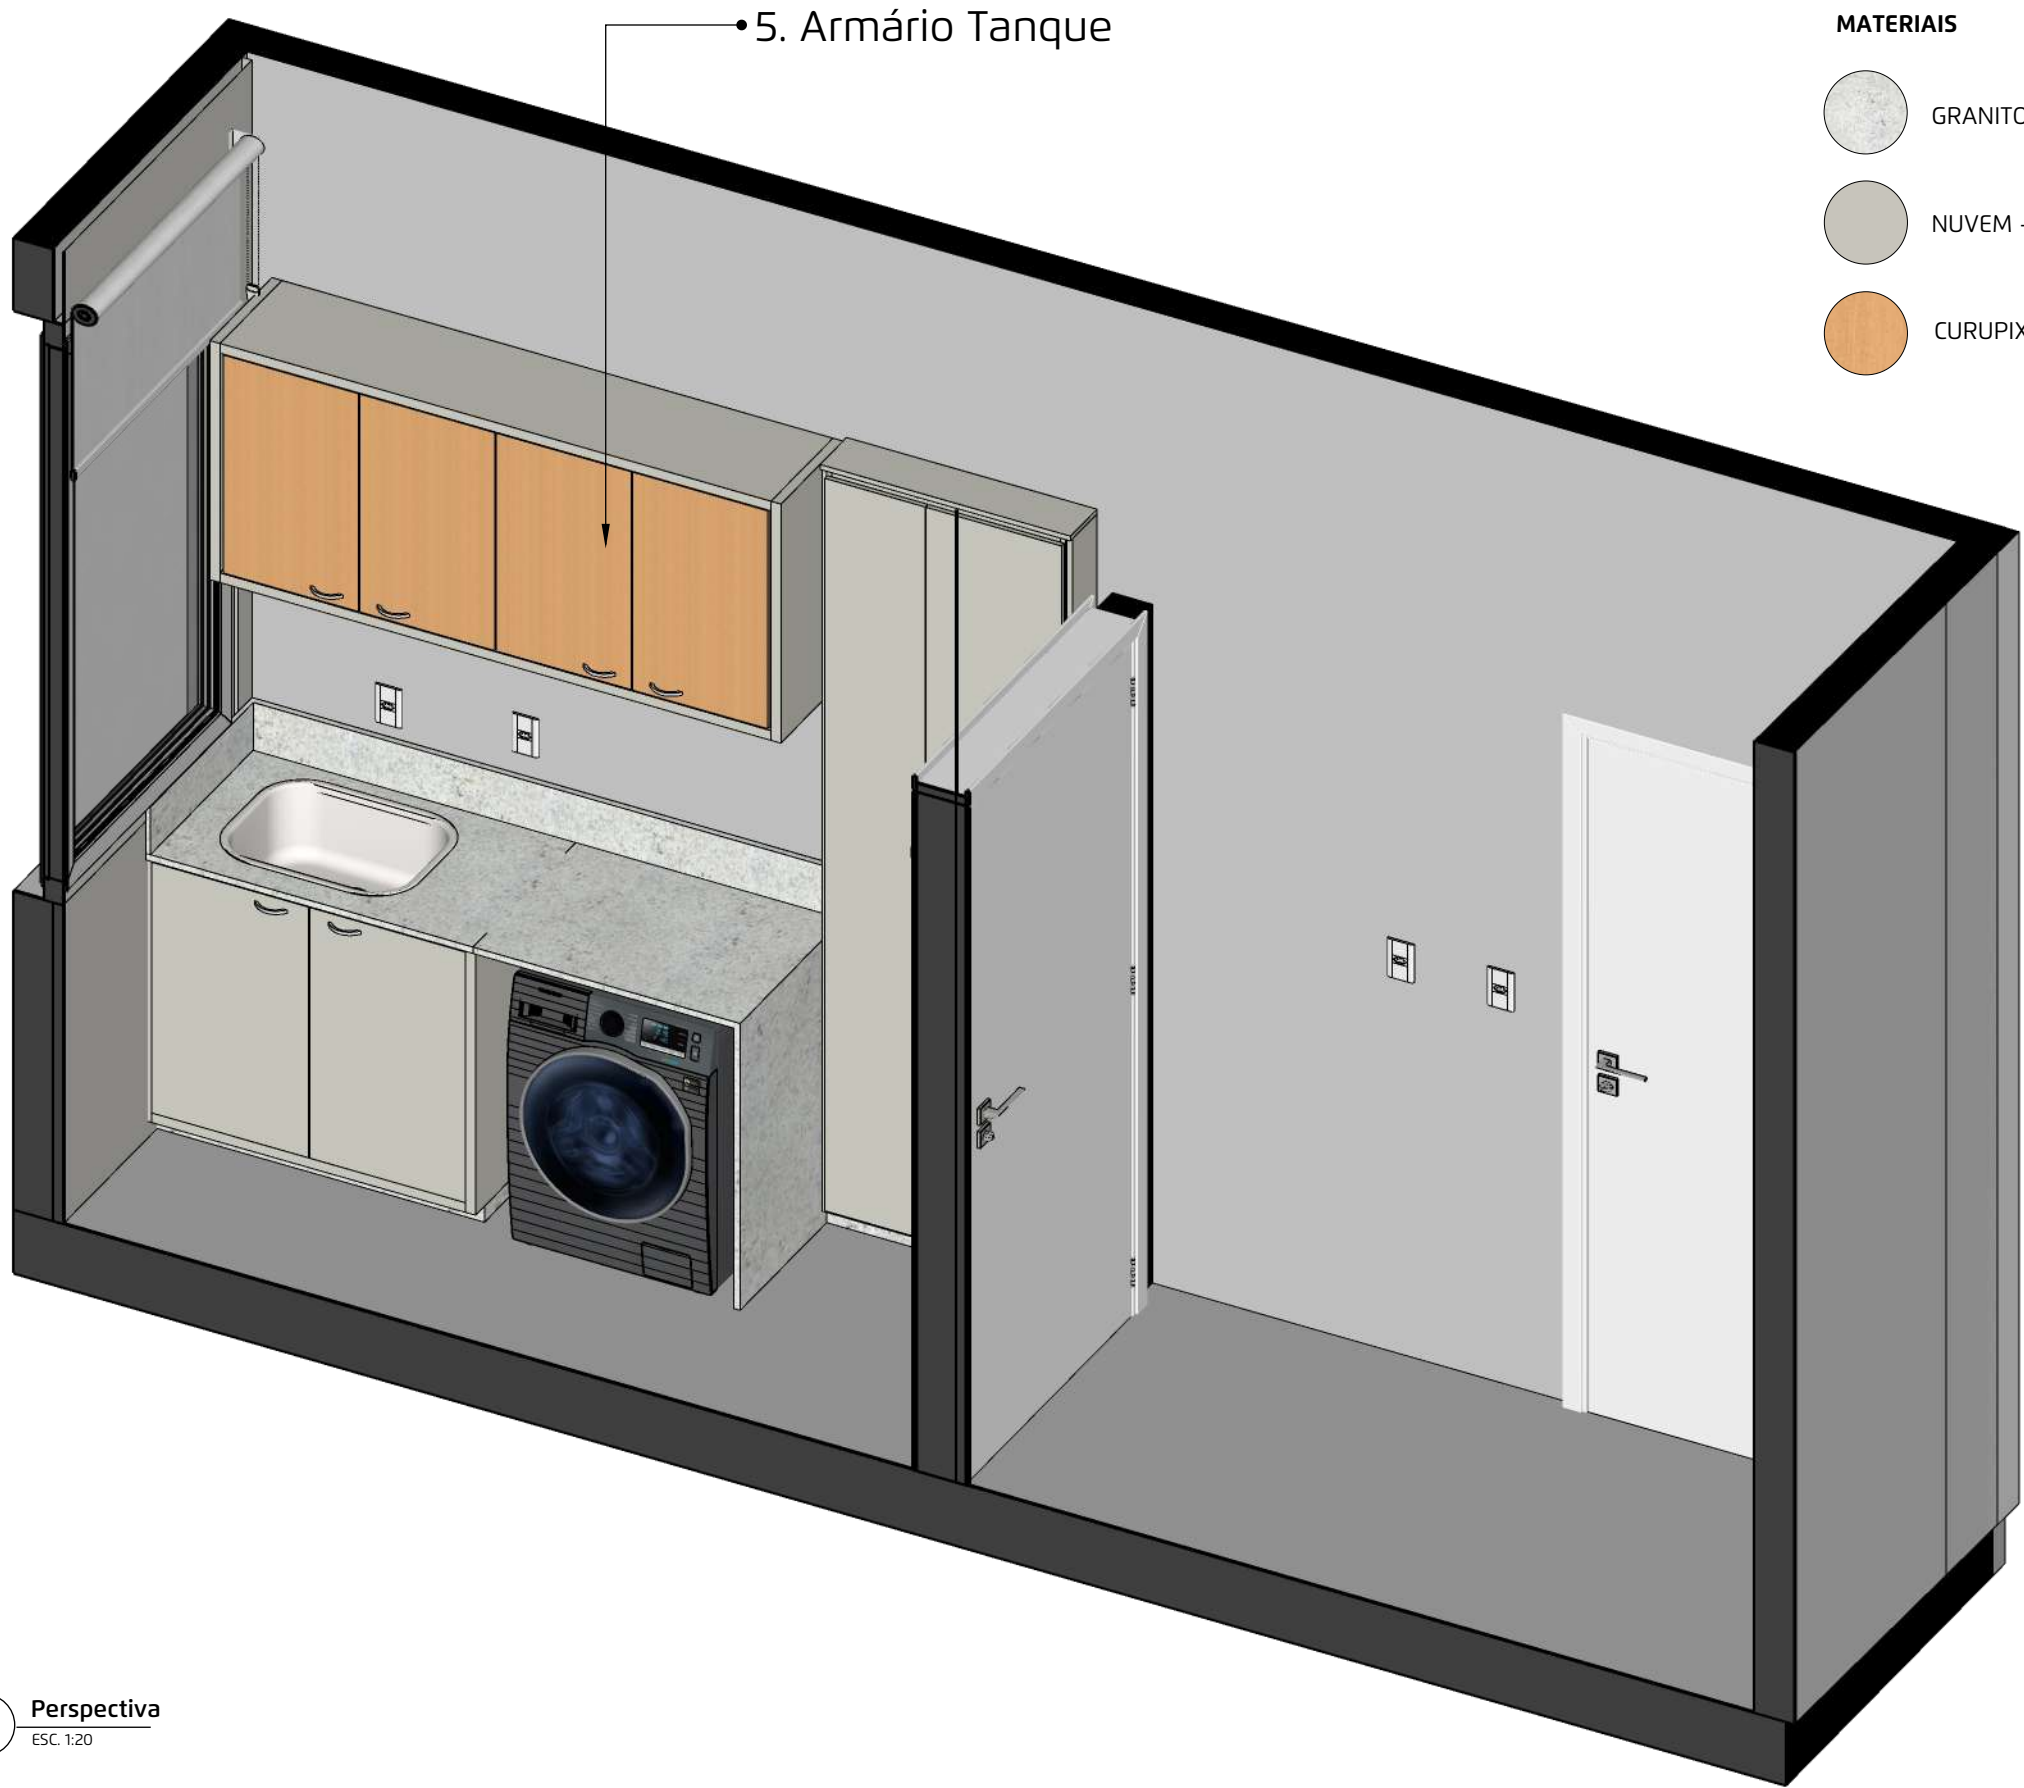


1 Perspectiva
ESC. 1:20

5. Armário Tanque

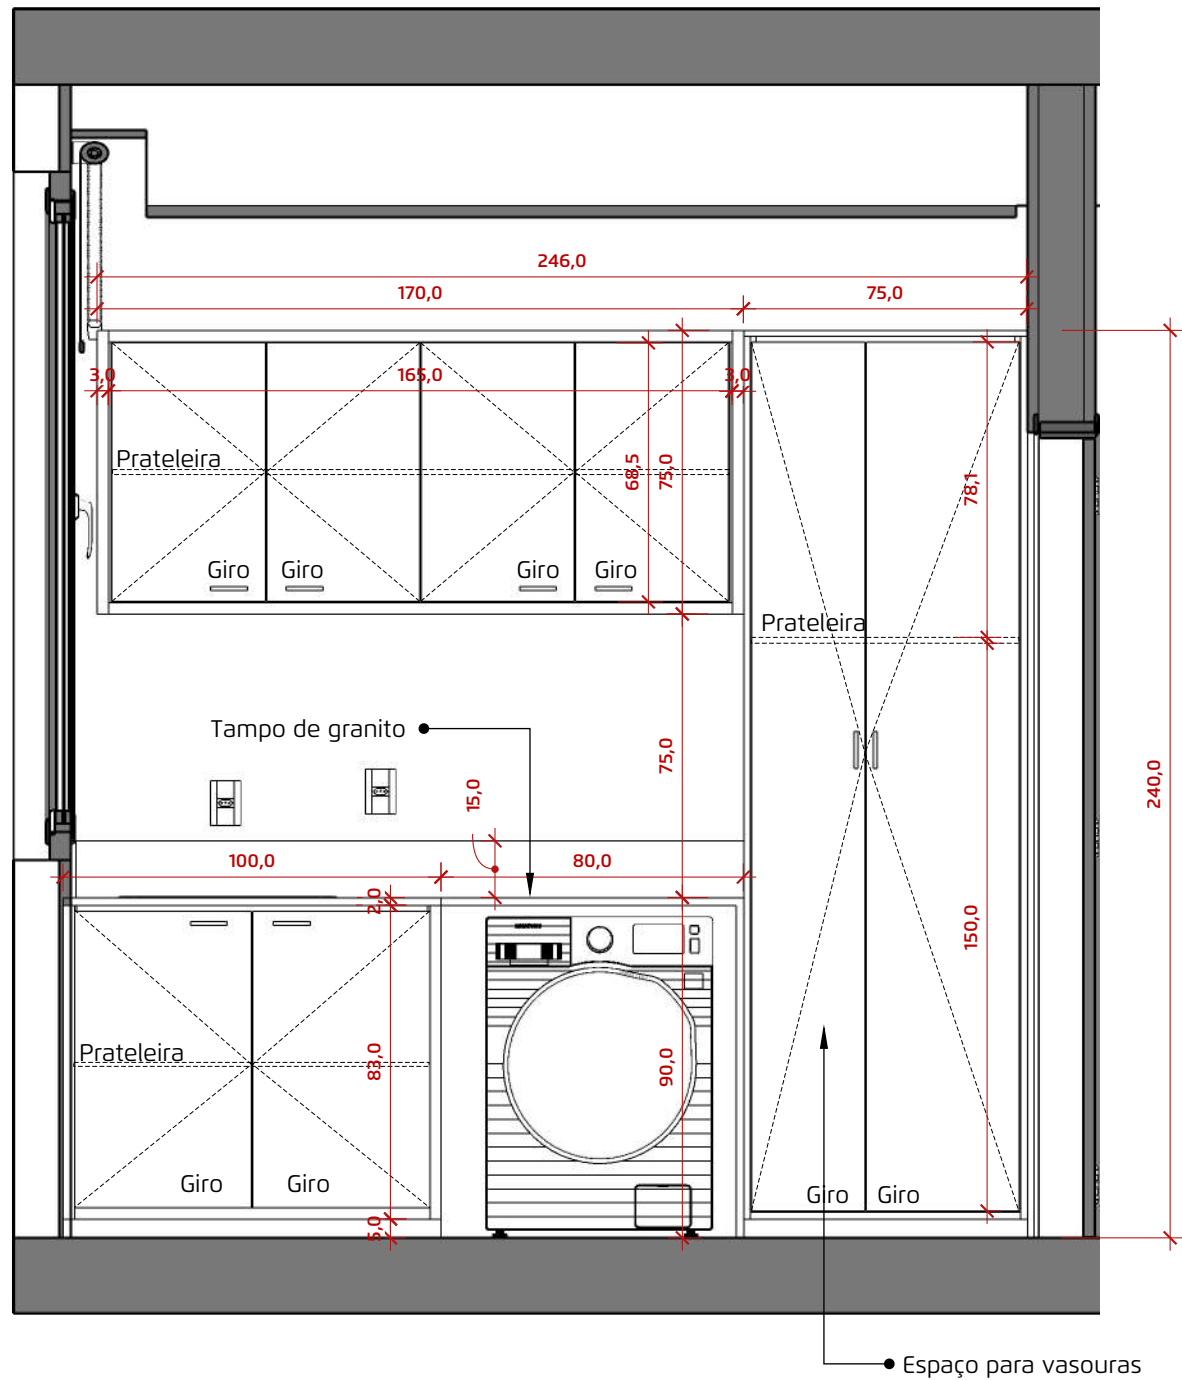

1 Corte 02 - Armário Tanque
ESC. 1:20

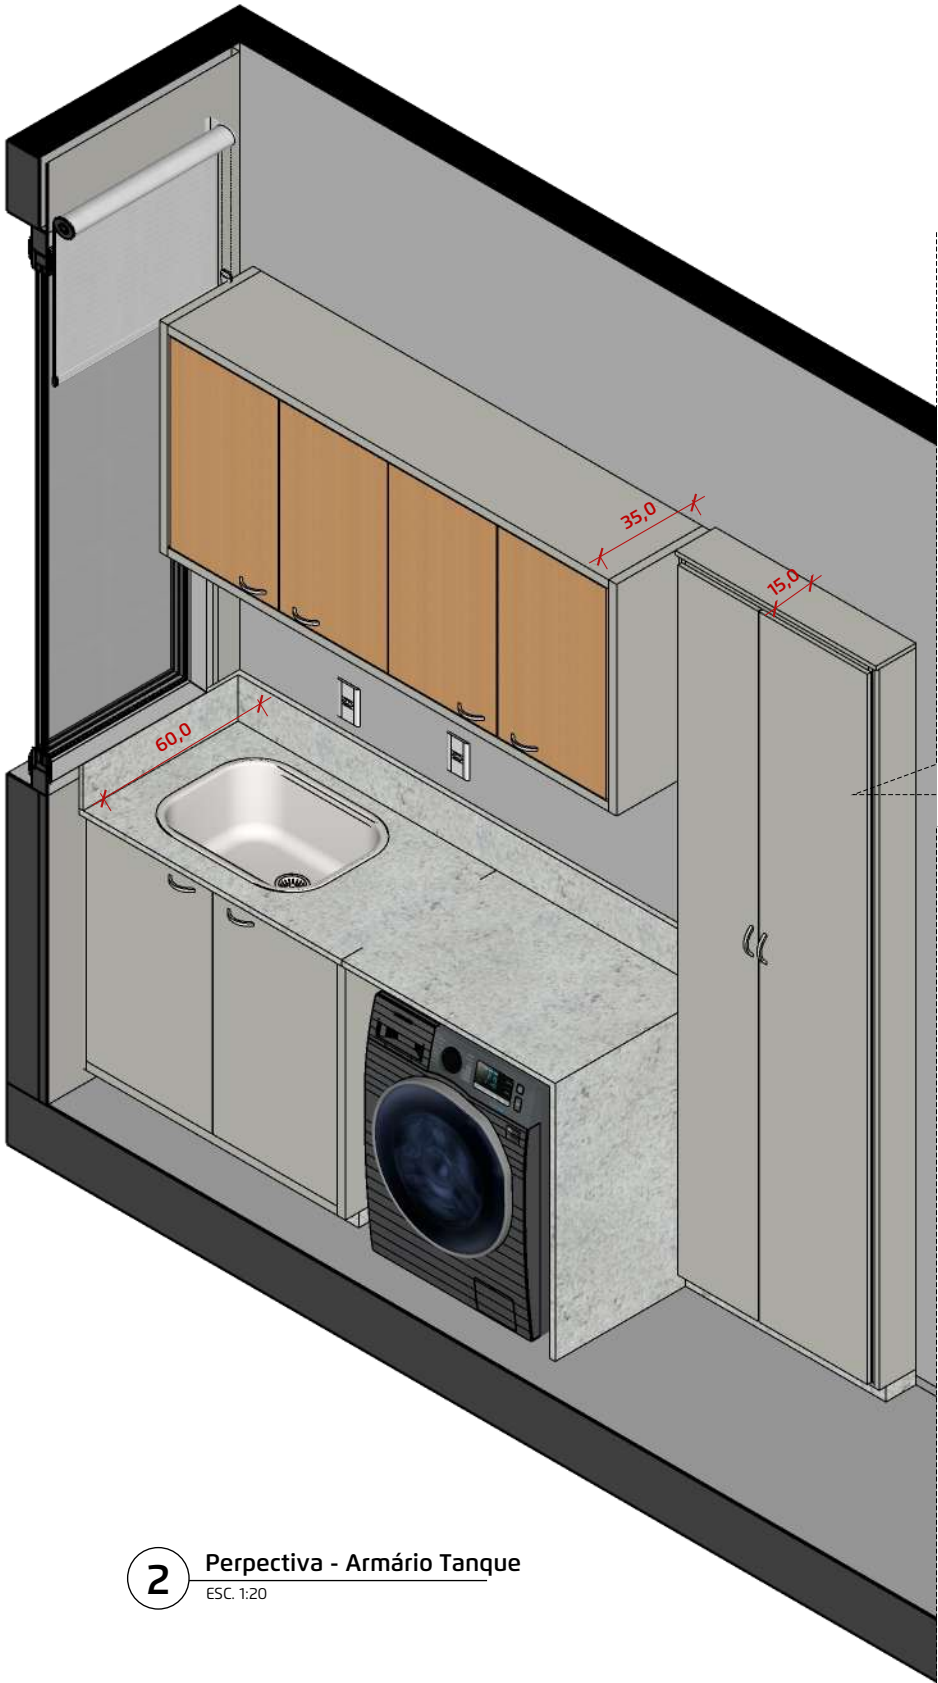

2 Perspectiva - Armário Tanque
ESC. 1:20



PROJETO:
Institucional

CIDADE:
Alpestre - RS

CLIENTE:
Prefeitura de
Alpestre

RESPONSÁVEL:
ARQUITETO
Wellerson Pessotto
CAU: A1768905

Contato:
55 99661 5052
@arq.wellersonpessotto

ETAPA:
Projeto Executivo

DESENHO
Detalhamento

ANOTAÇÕES
5. Armário Tanque

DATA
Julho de 2026

09

Escala indicada



PROJETO:
Institucional

CIDADE:
Alpestre - RS

CLIENTE:
Prefeitura de Alpestre

RESPONSÁVEL:
ARQUITETO
Wellerson Pessotto
CAU: A1768905

Contato:
55 99661 5052
@arq.wellersonpessotto


ETAPA:
Projeto Executivo

DESENHO
Planta de Layout

ANOTAÇÕES

DATA
Julho de 2026

10
Escala indicada

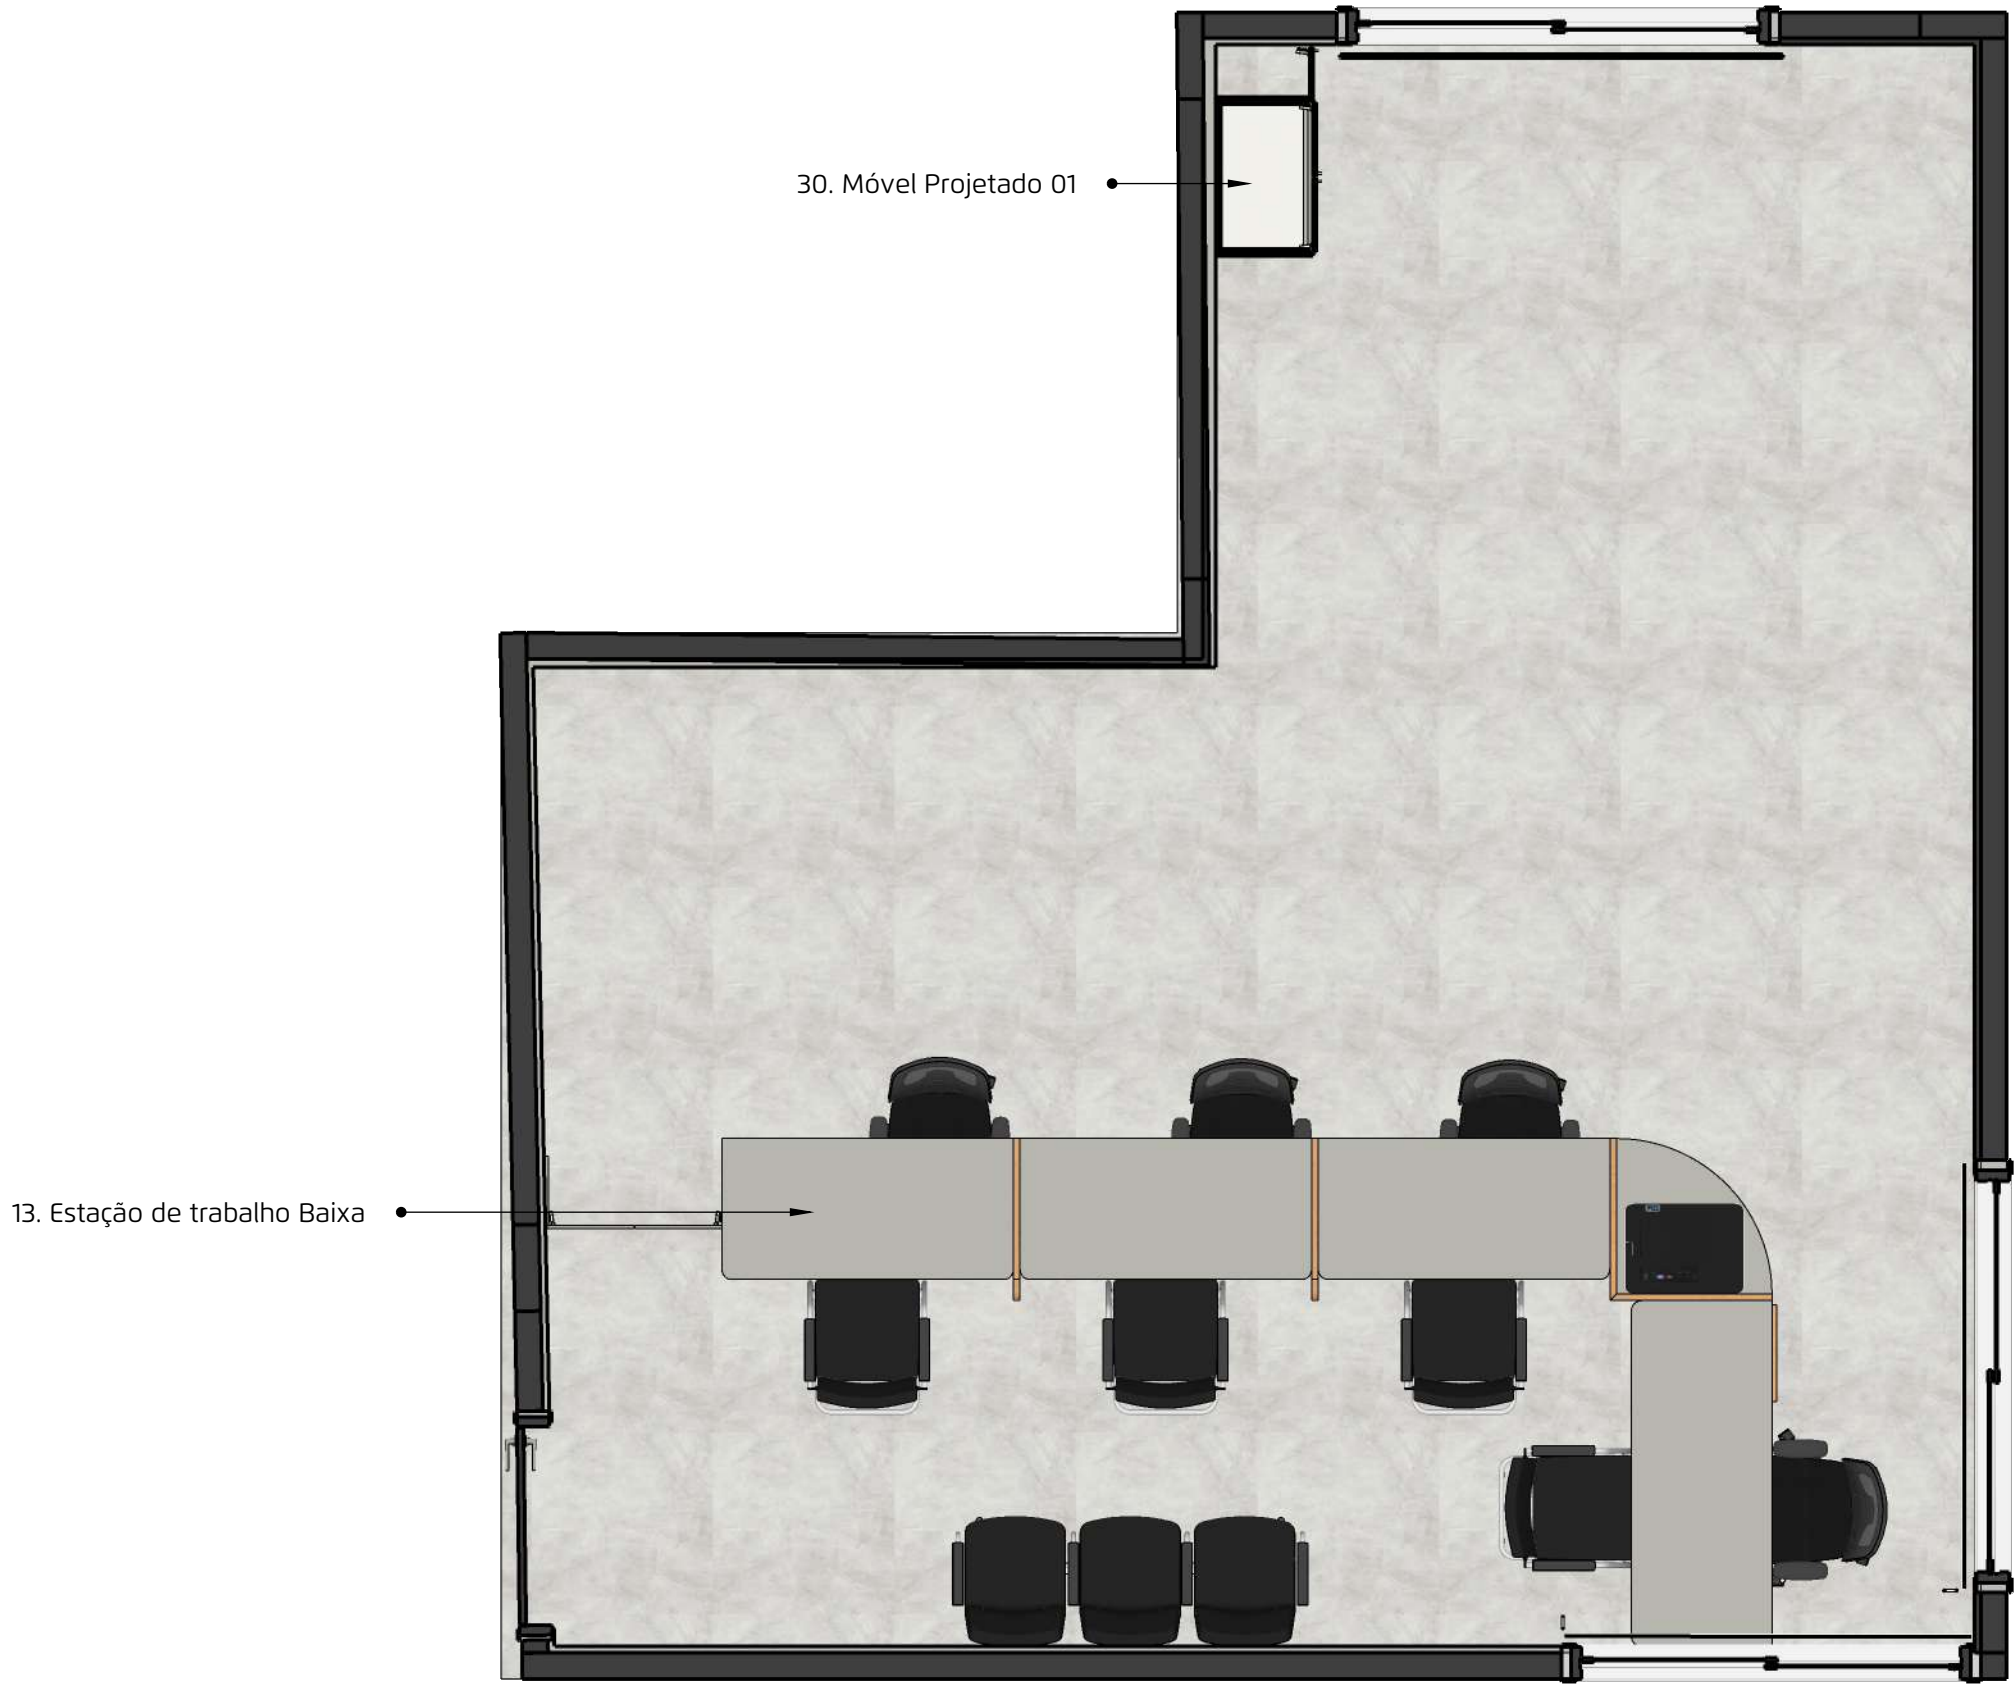

1 Planta Baixa- Layout Sala Prefeito
ESC. 1:35



PROJETO:
Institucional

CIDADE:
Alpestre - RS

CLIENTE:
Prefeitura de Alpestre

RESPONSÁVEL:
ARQUITETO
Wellerson Pessotto
CAU: A1768905

Contato:
55 99661 5052
@arq.wellersonpessotto

ETAPA:
Projeto Executivo

DESENHO
Perspectiva

ANOTAÇÕES

DATA
Julho de 2026

11
Escala indicada




13. Estação de Trabalho Baixa


30. Móvel Projetado 01

1 Perspectiva
ESC. 1:35

13. Estação de Trabalho Baixa

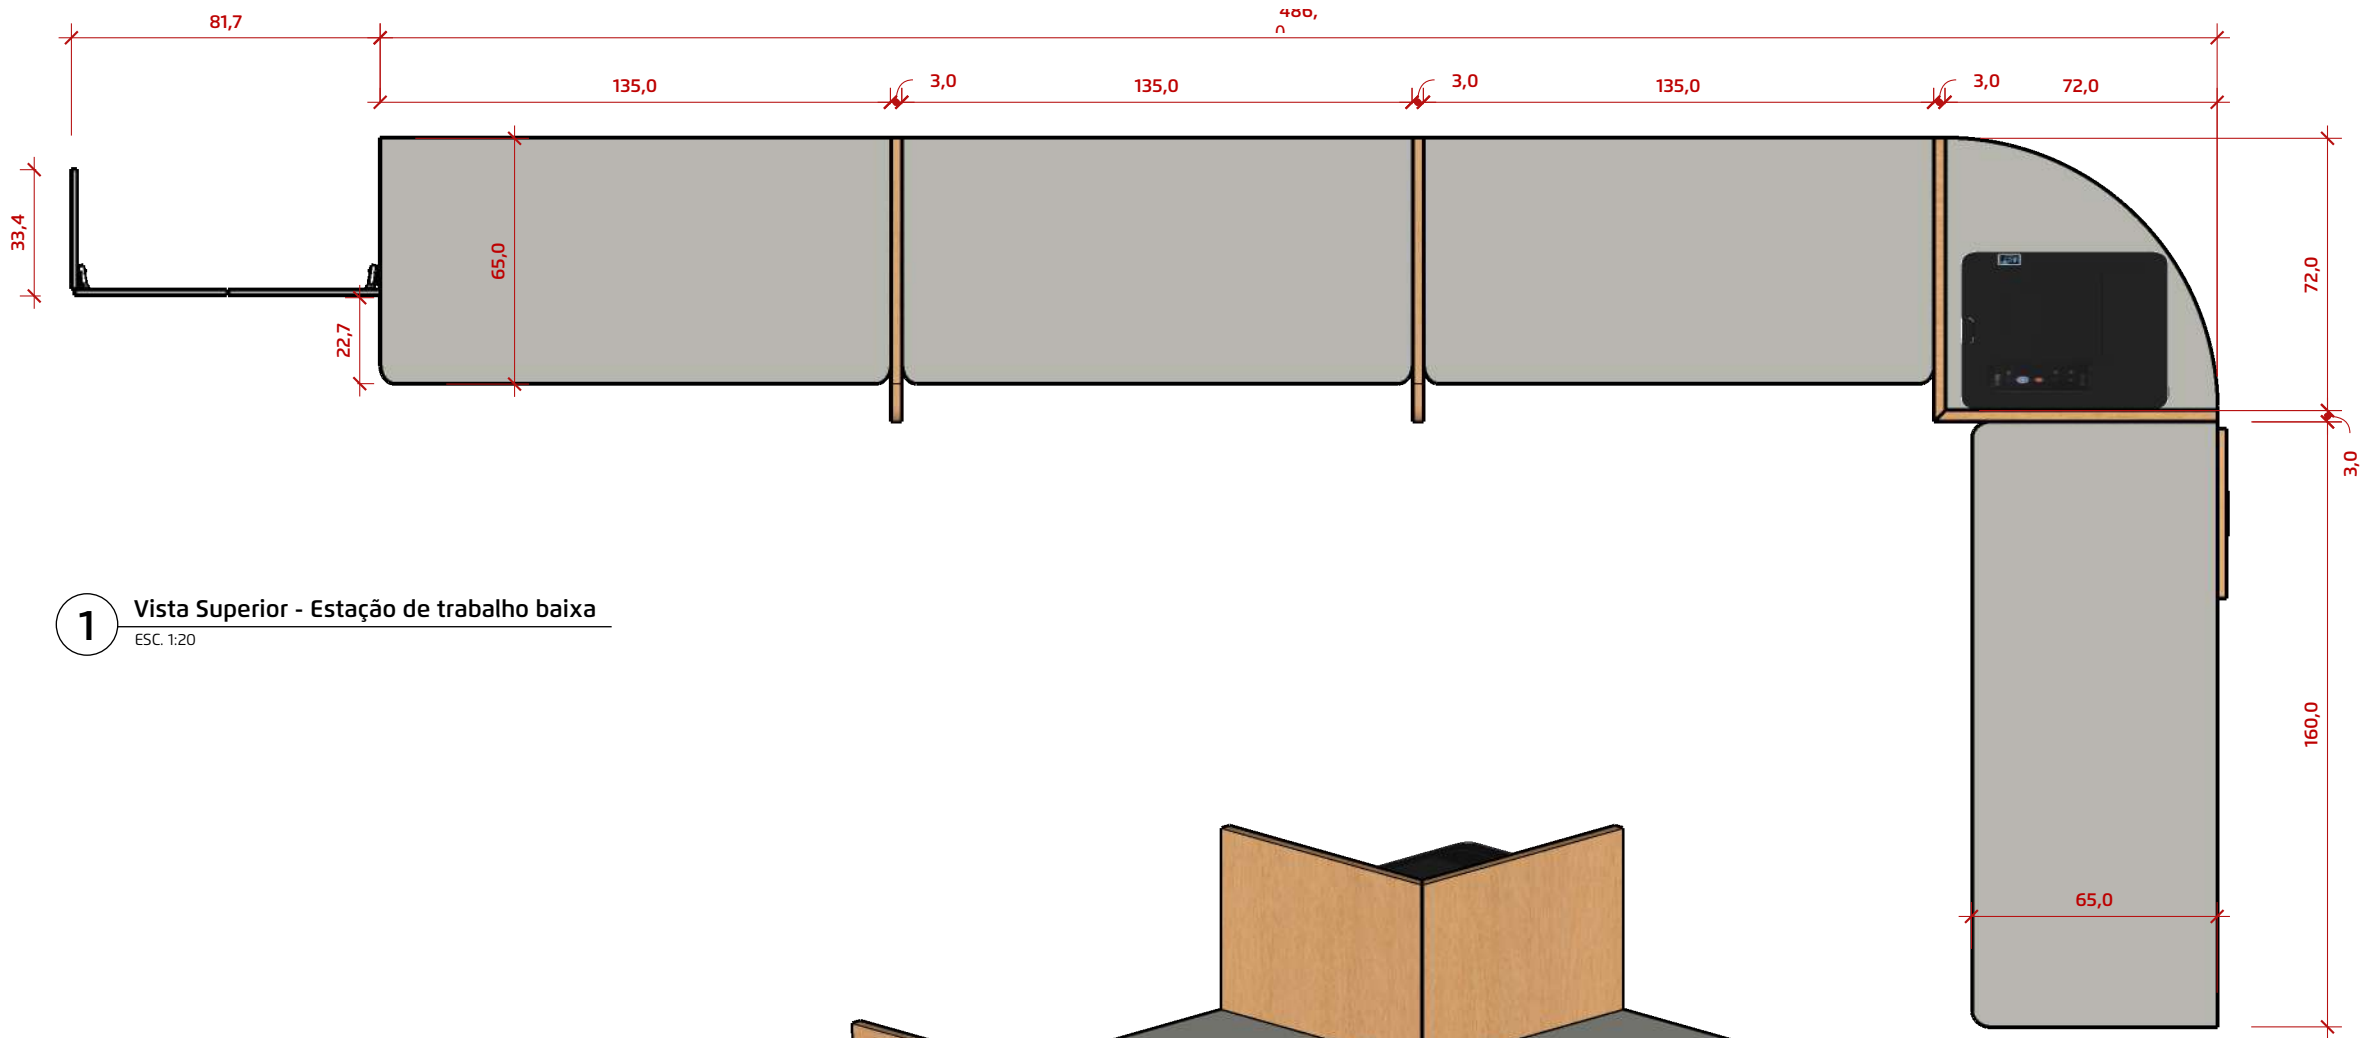

1 Vista Superior - Estação de trabalho baixa
ESC. 1:20

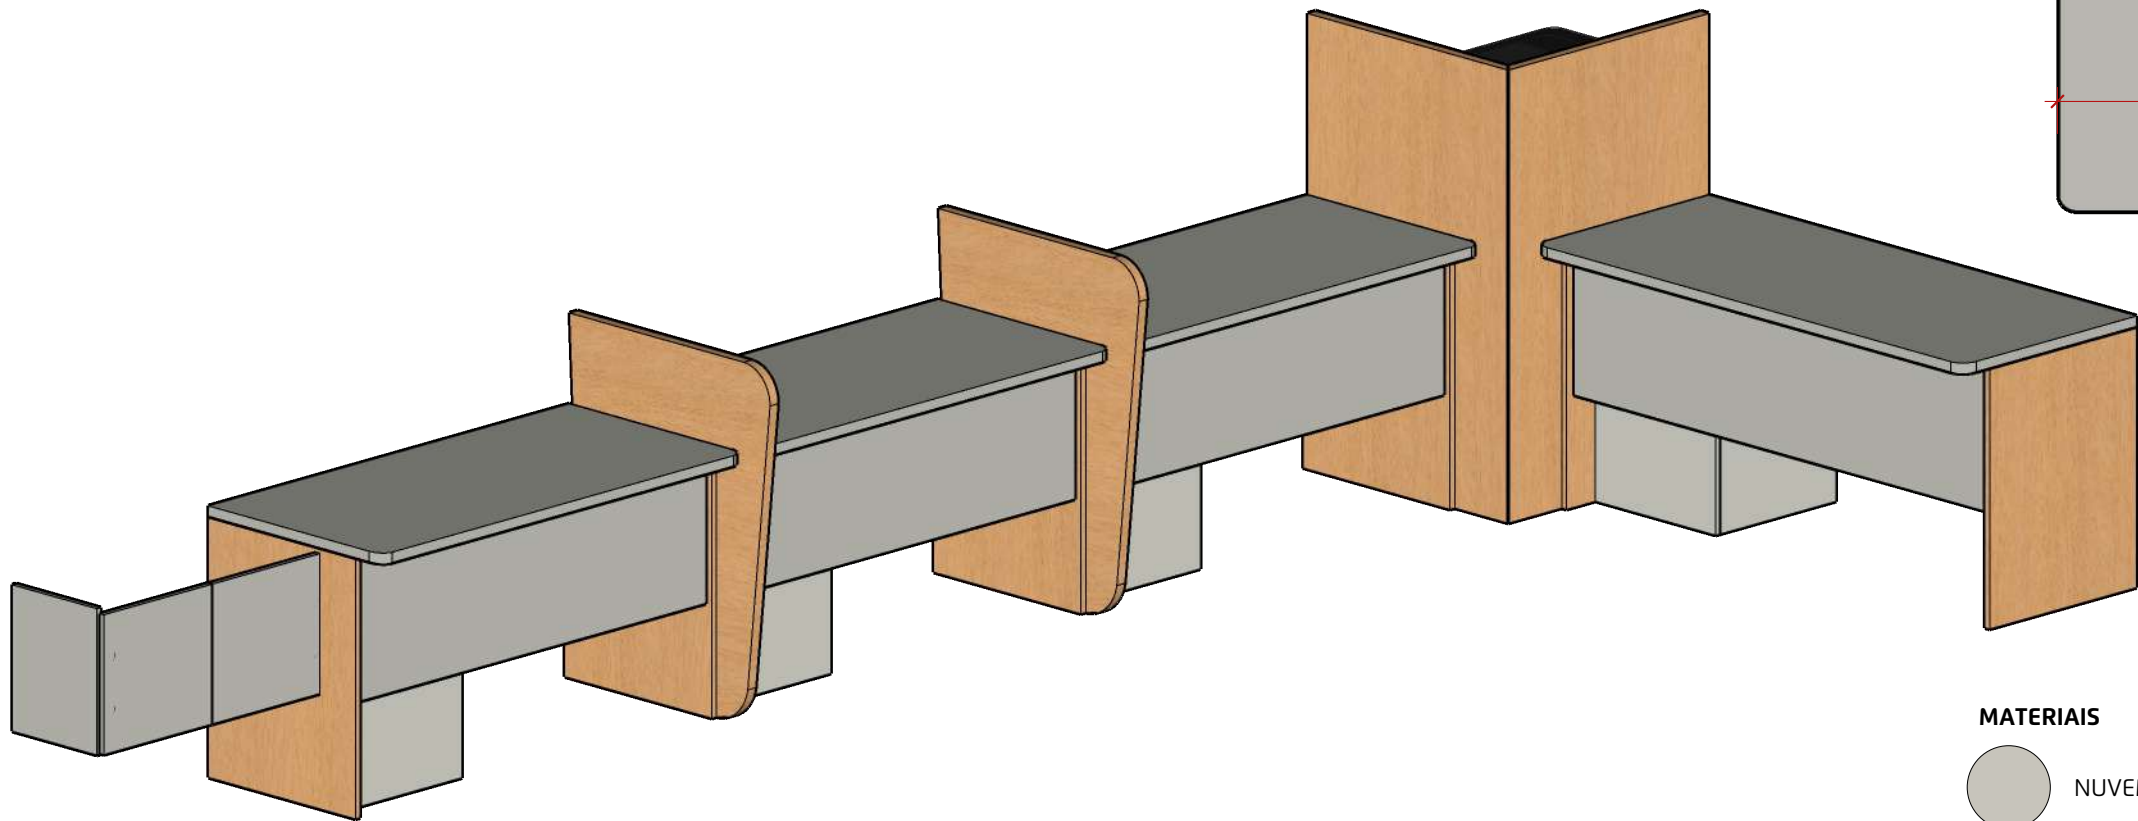

2 Perspectiva - Estação de trabalho baixa
ESC. 1:20

- MATERIAIS**
- NUVEM - GUARARAPES
 - CURUPIXA - GUARARAPES



PROJETO:
Institucional

CIDADE:
Alpestre - RS

CLIENTE:
Prefeitura de Alpestre

RESPONSÁVEL:
ARQUITETO
Wellerson Pessotto
CAU: A1768905

Contato:
55 99661 5052
@arq.wellersonpessotto

ETAPA:
Projeto Executivo


DESENHO
Detalhamento

ANOTAÇÕES
13. Estação de Trabalho Baixa


DATA
Julho de 2026

12
Escala indicada


13. Estação de Trabalho Baixa
13.1 Mesa de atendimento menor

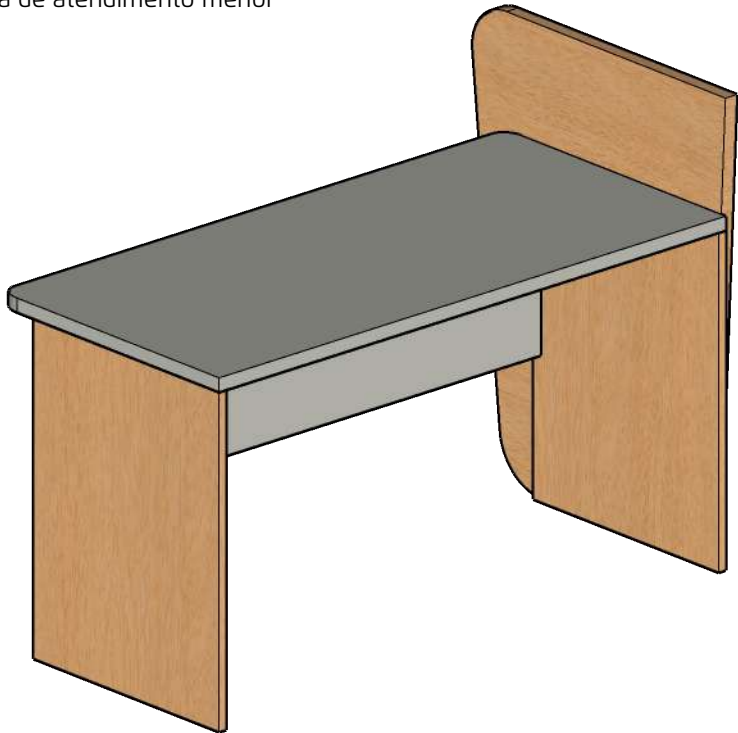


1 Perspectiva - Mesa menor
ESC. 1:15

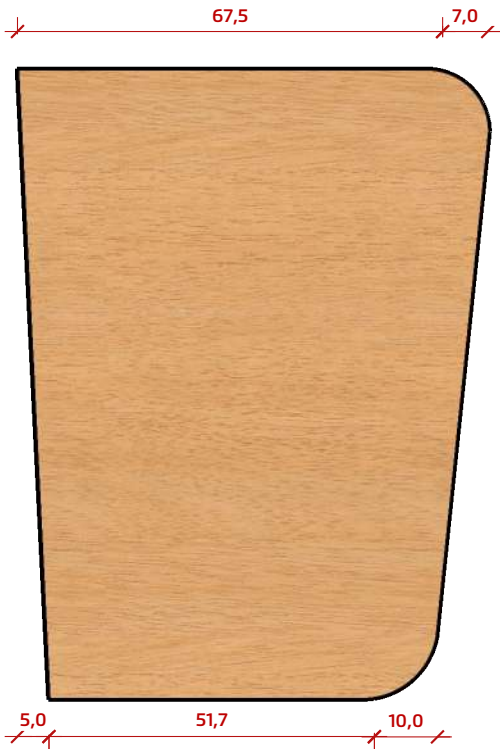


2 Vista Lateral - Divisória
ESC. 1:12

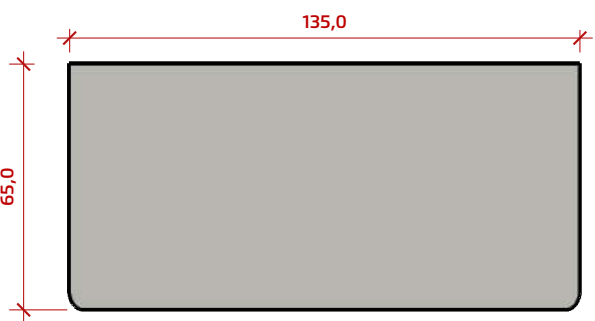


3 Vista Superior - Mesa menor
ESC. 1:20

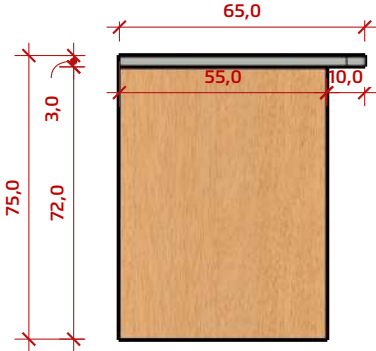

4 Vista lateral - Mesa menor
ESC. 1:20

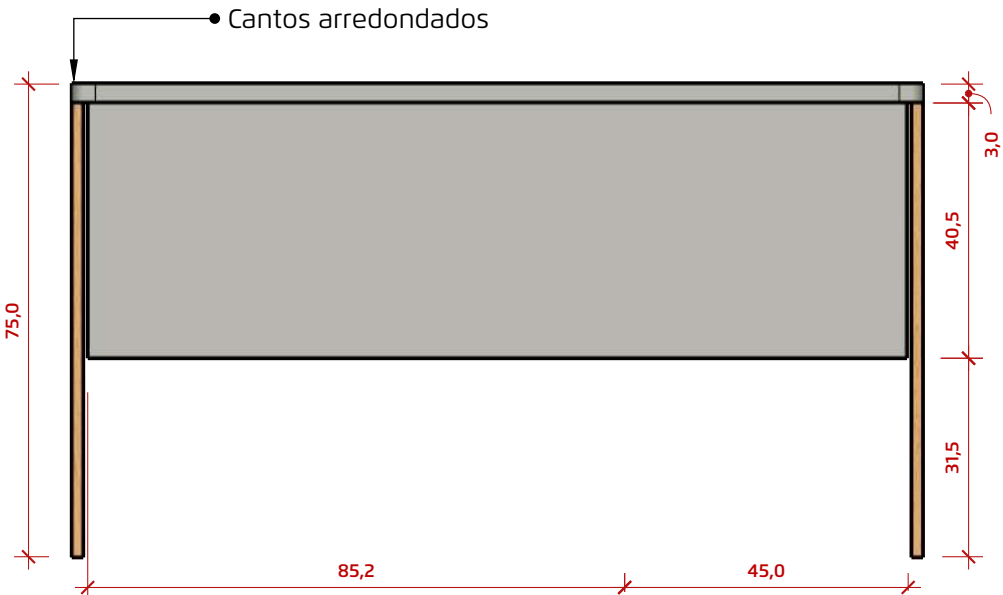

5 Vista Frontal - Mesa menor
ESC. 1:20

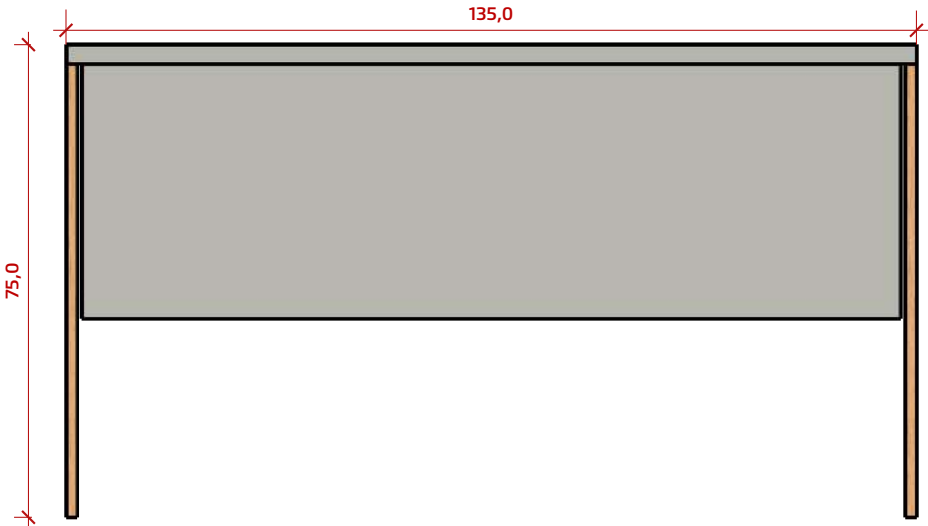

6 Vista Posterior - Mesa menor
ESC. 1:20



PROJETO:
Institucional

CIDADE:
Alpestre - RS

CLIENTE:
Prefeitura de
Alpestre

RESPONSÁVEL:
ARQUITETO
Wellerson Pessotto
CAU: A1768905

Contato:
55 99661 5052
@arq.wellersonpessotto

ETAPA:
Projeto Executivo


DESENHO
Detalhamento

ANOTAÇÕES
13.1 Mesa de
atendimento
menor


DATA
Julho de 2026

13
Escala indicada


13. Estação de Trabalho Baixa
13.2 Mesa de atendimento Maior

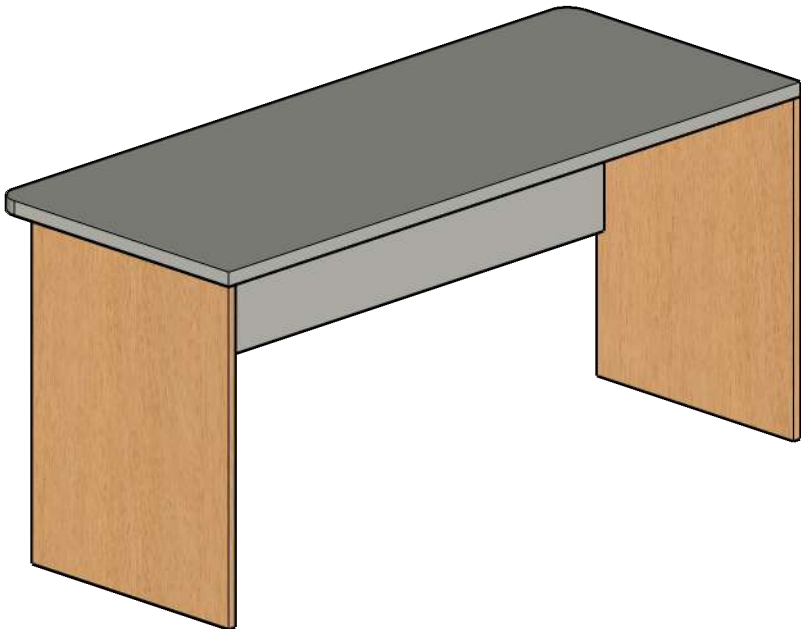


1 Perspectiva - Mesa Maior
ESC. 1:15

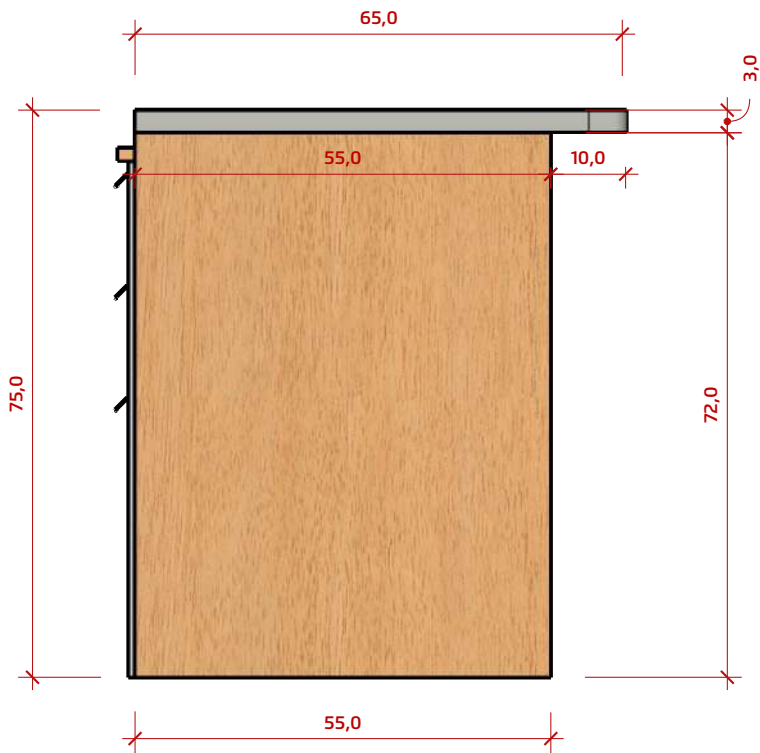

2 Vista lateral - Mesa maior
ESC. 1:10

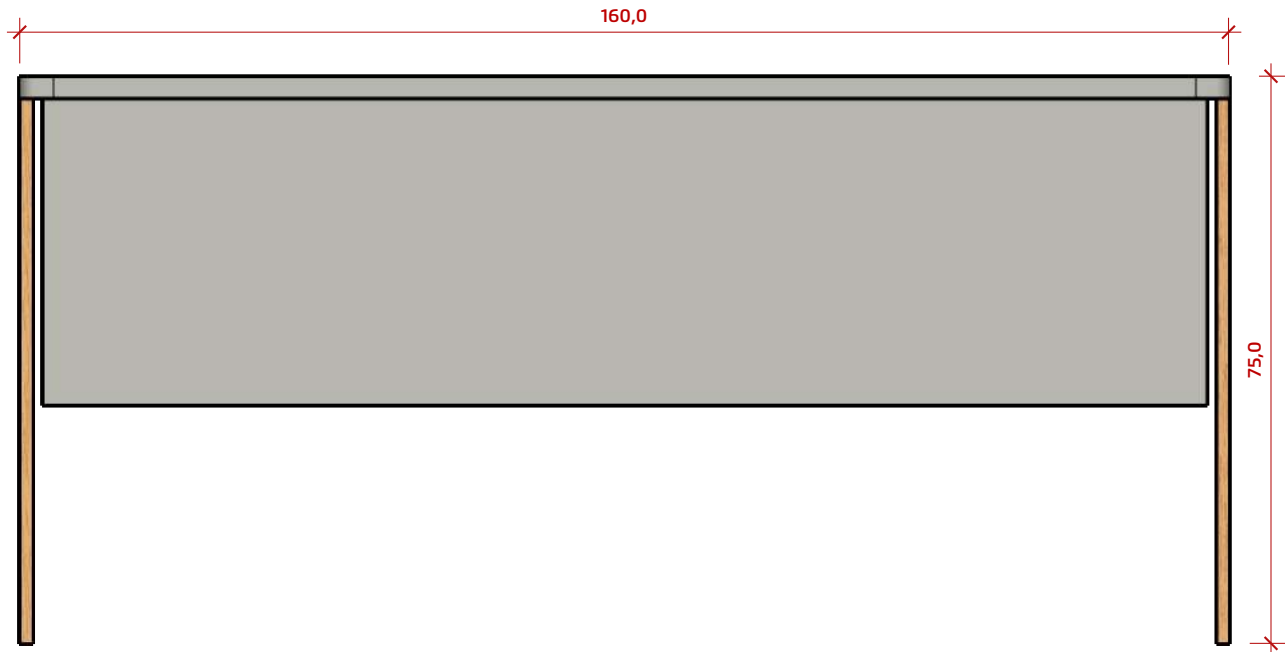

3 Vista Posterior - Mesa maior
ESC. 1:10

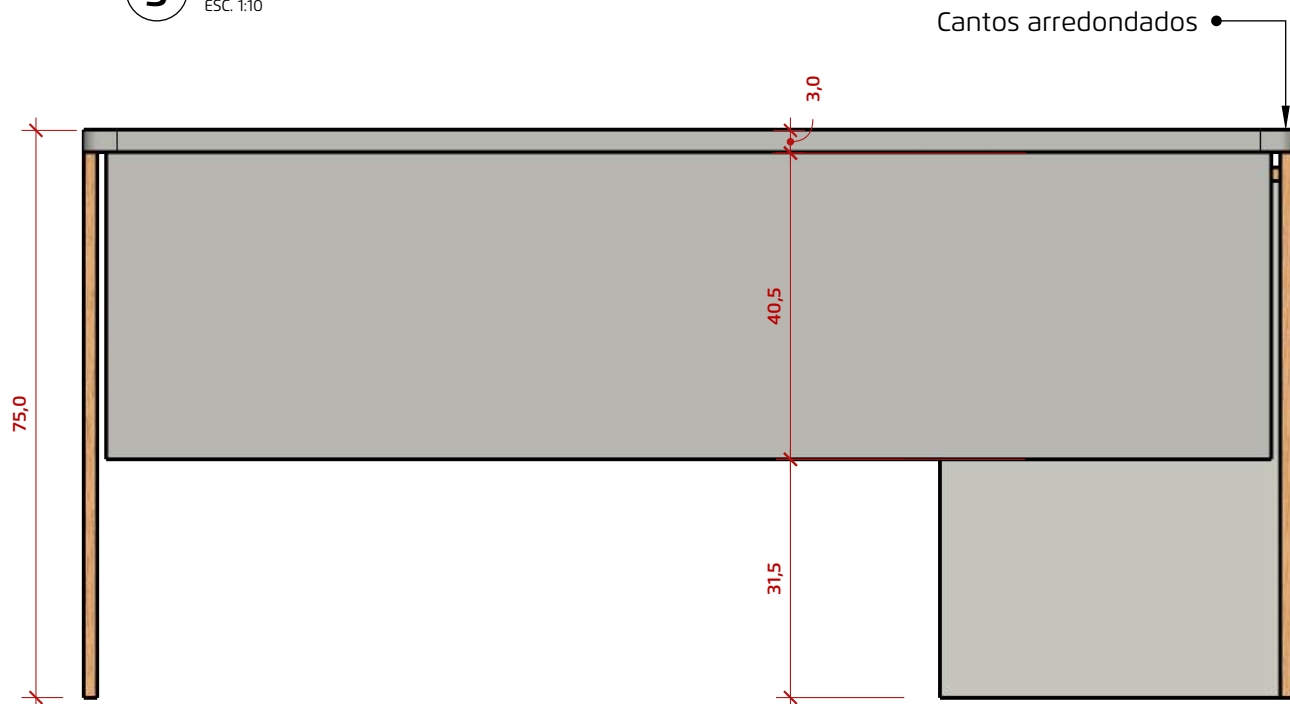

4 Vista Posterior - Mesa maior
ESC. 1:10



PROJETO:
Institucional

CIDADE:
Alpestre - RS

CLIENTE:
Prefeitura de
Alpestre

RESPONSÁVEL:
ARQUITETO
Wellerson Pessotto
CAU: A1768905

Contato:
55 99661 5052
@arq.wellersonpessotto

ETAPA:
Projeto Executivo


DESENHO
Detalhamento

ANOTAÇÕES
13.2 Mesa de
atendimento
maior


DATA
Julho de 2026

14
Escala indicada

13. Estação de Trabalho Baixa
13.3 Impressora
13.4 Porta

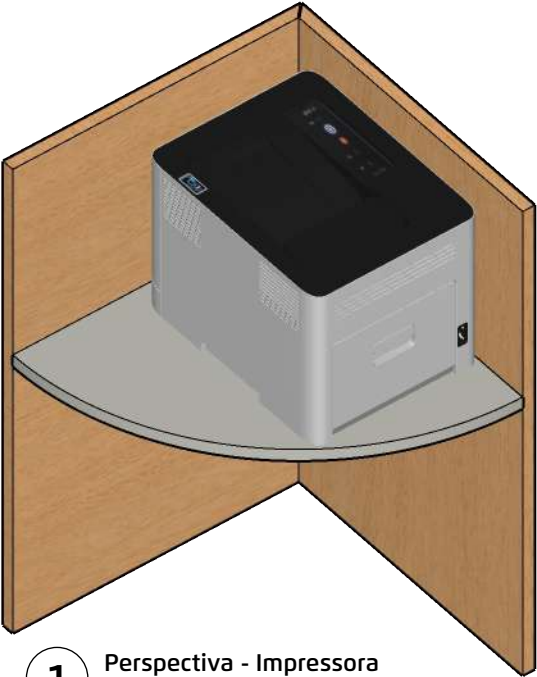


1 Perspectiva - Impressora
ESC. 1:15

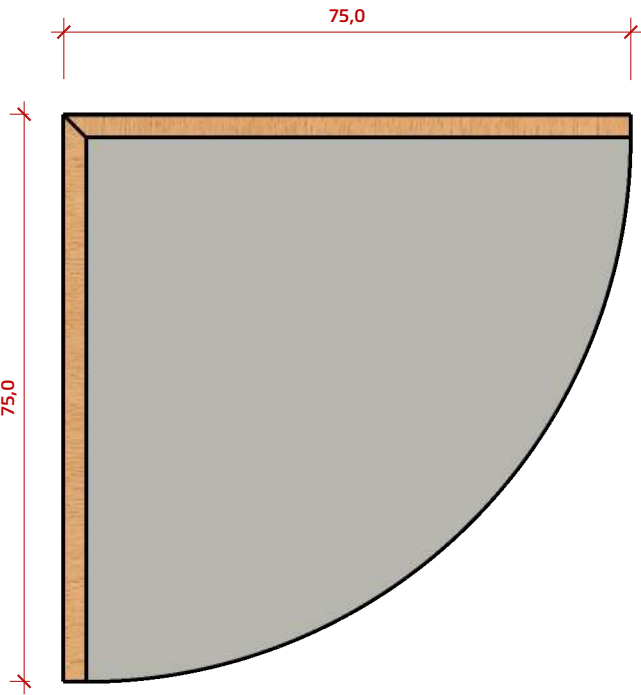


4 Vista Superior - Impressora
ESC. 1:10




2 Vista Lateral - Impressora
ESC. 1:10

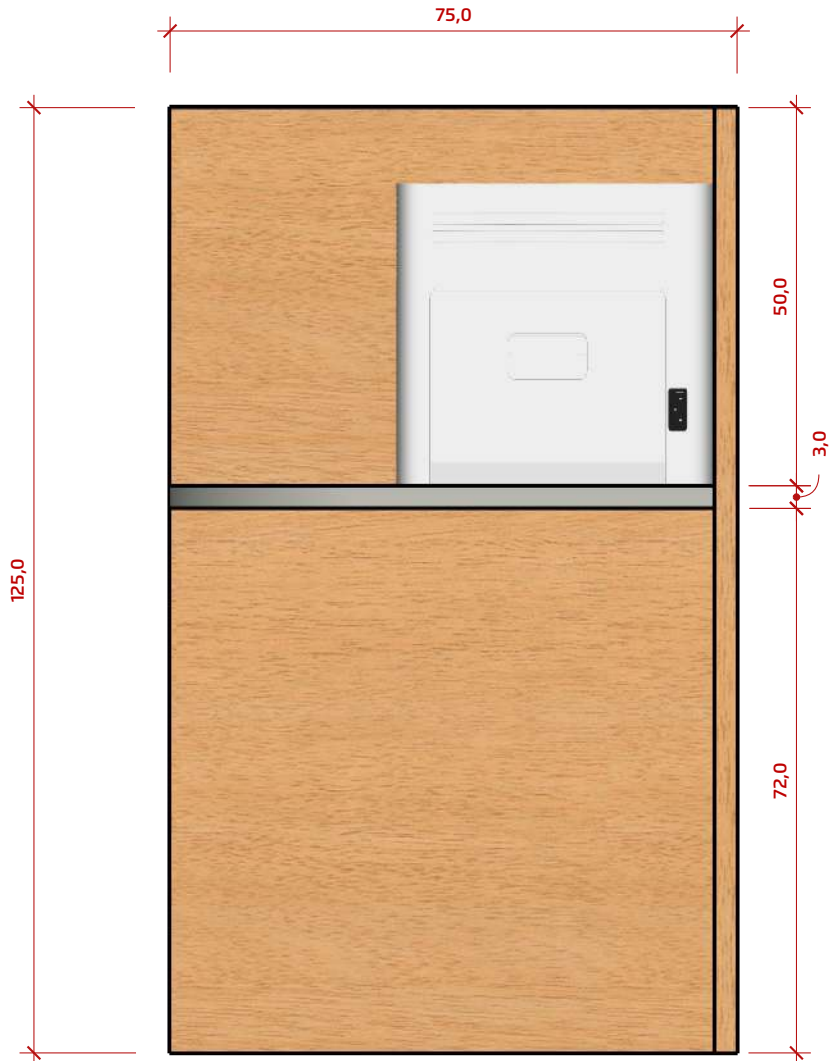

3 Vista Posterior - Impressora
ESC. 1:10

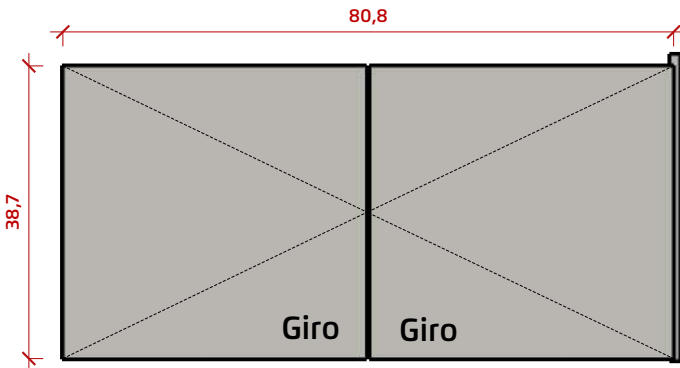

4 Vista Frontal - Porta
ESC. 1:10

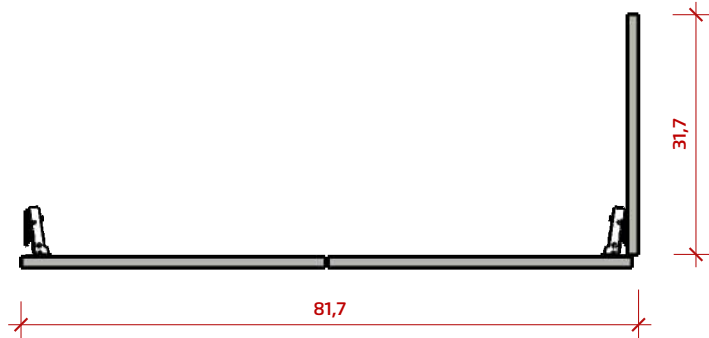

5 Vista Superior - Porta
ESC. 1:10



PROJETO:
Institucional

CIDADE:
Alpestre - RS

CLIENTE:
Prefeitura de Alpestre

RESPONSÁVEL:
ARQUITETO
Wellerson Pessotto
CAU: A1768905

Contato:
55 99661 5052
@arq.wellersonpessotto

ETAPA:
Projeto Executivo


DESENHO
Detalhamento

ANOTAÇÕES
13.3 Impressora

DATA
Julho de 2026

15
Escala indicada

14. Estação de trabalho em L

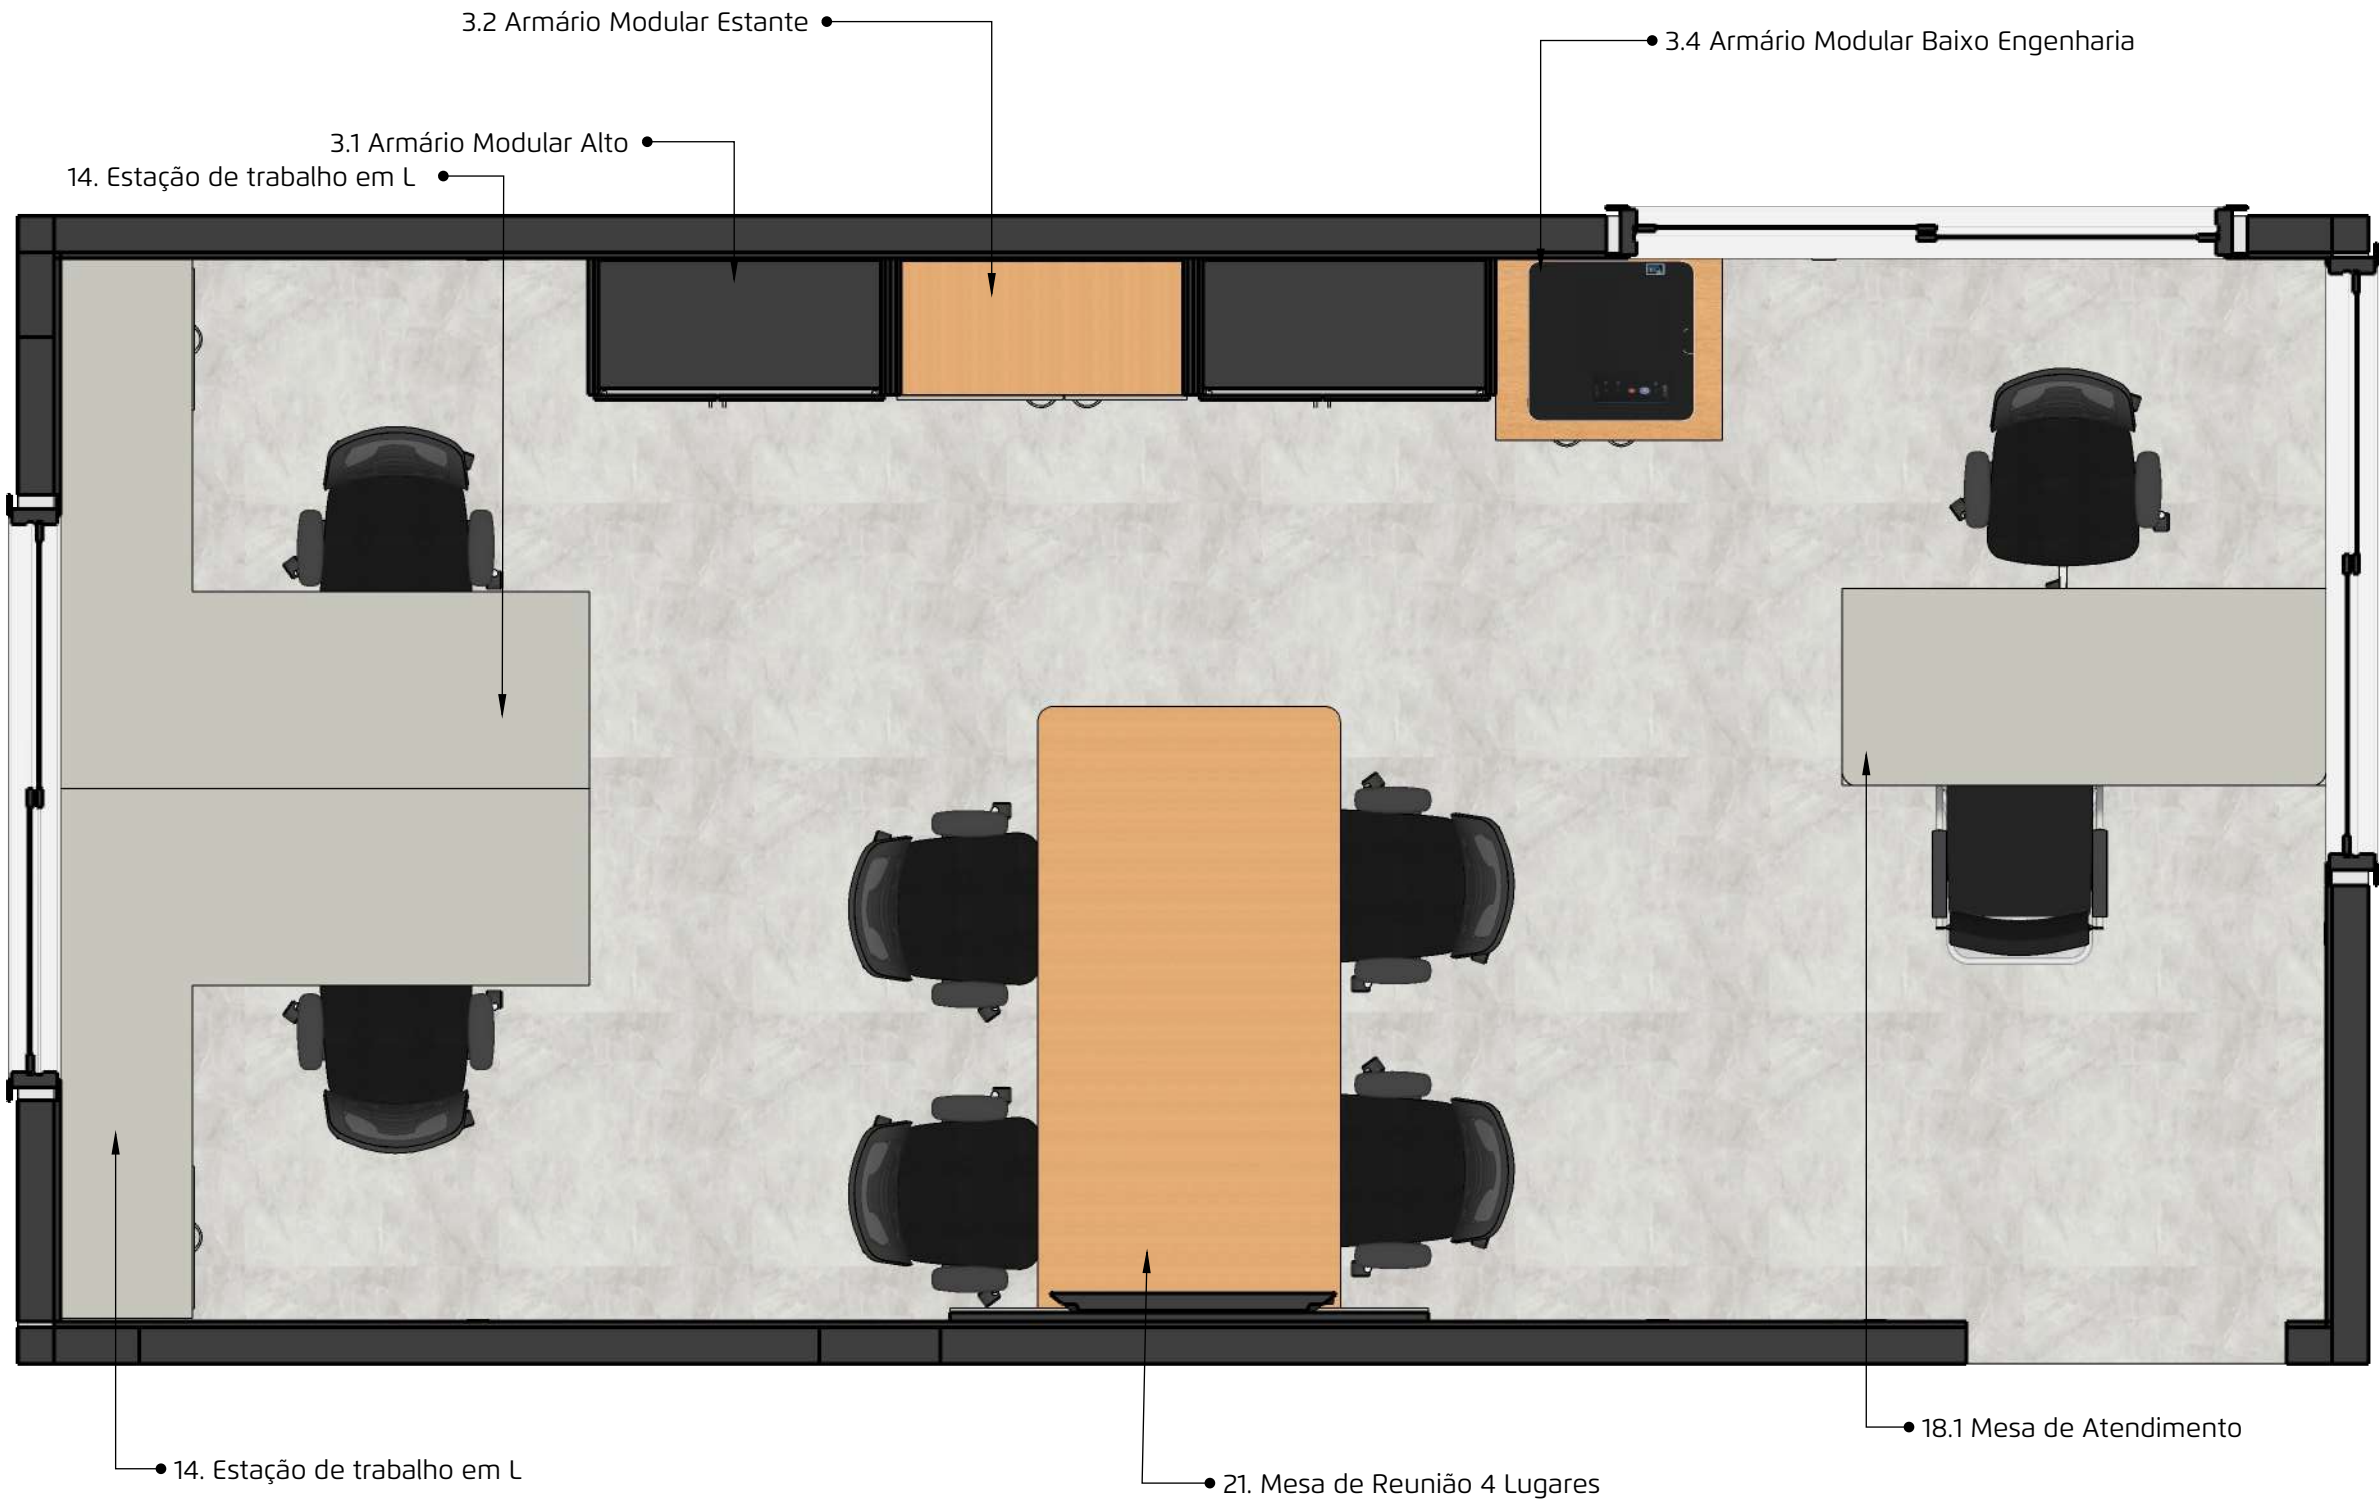

1 Planta Baixa- Layout Engenharia
ESC. 1:25



PROJETO:
Institucional

CIDADE:
Alpestre - RS

CLIENTE:
Prefeitura de Alpestre

RESPONSÁVEL:
ARQUITETO
Wellerson Pessotto
CAU: A1768905

Contato:
55 99661 5052
@arq.wellersonpessotto

ETAPA:
Projeto Executivo


DESENHO
Planta de Layout

ANOTAÇÕES

DATA
Julho de 2026

16
Escala indicada

14. Estação de trabalho em L

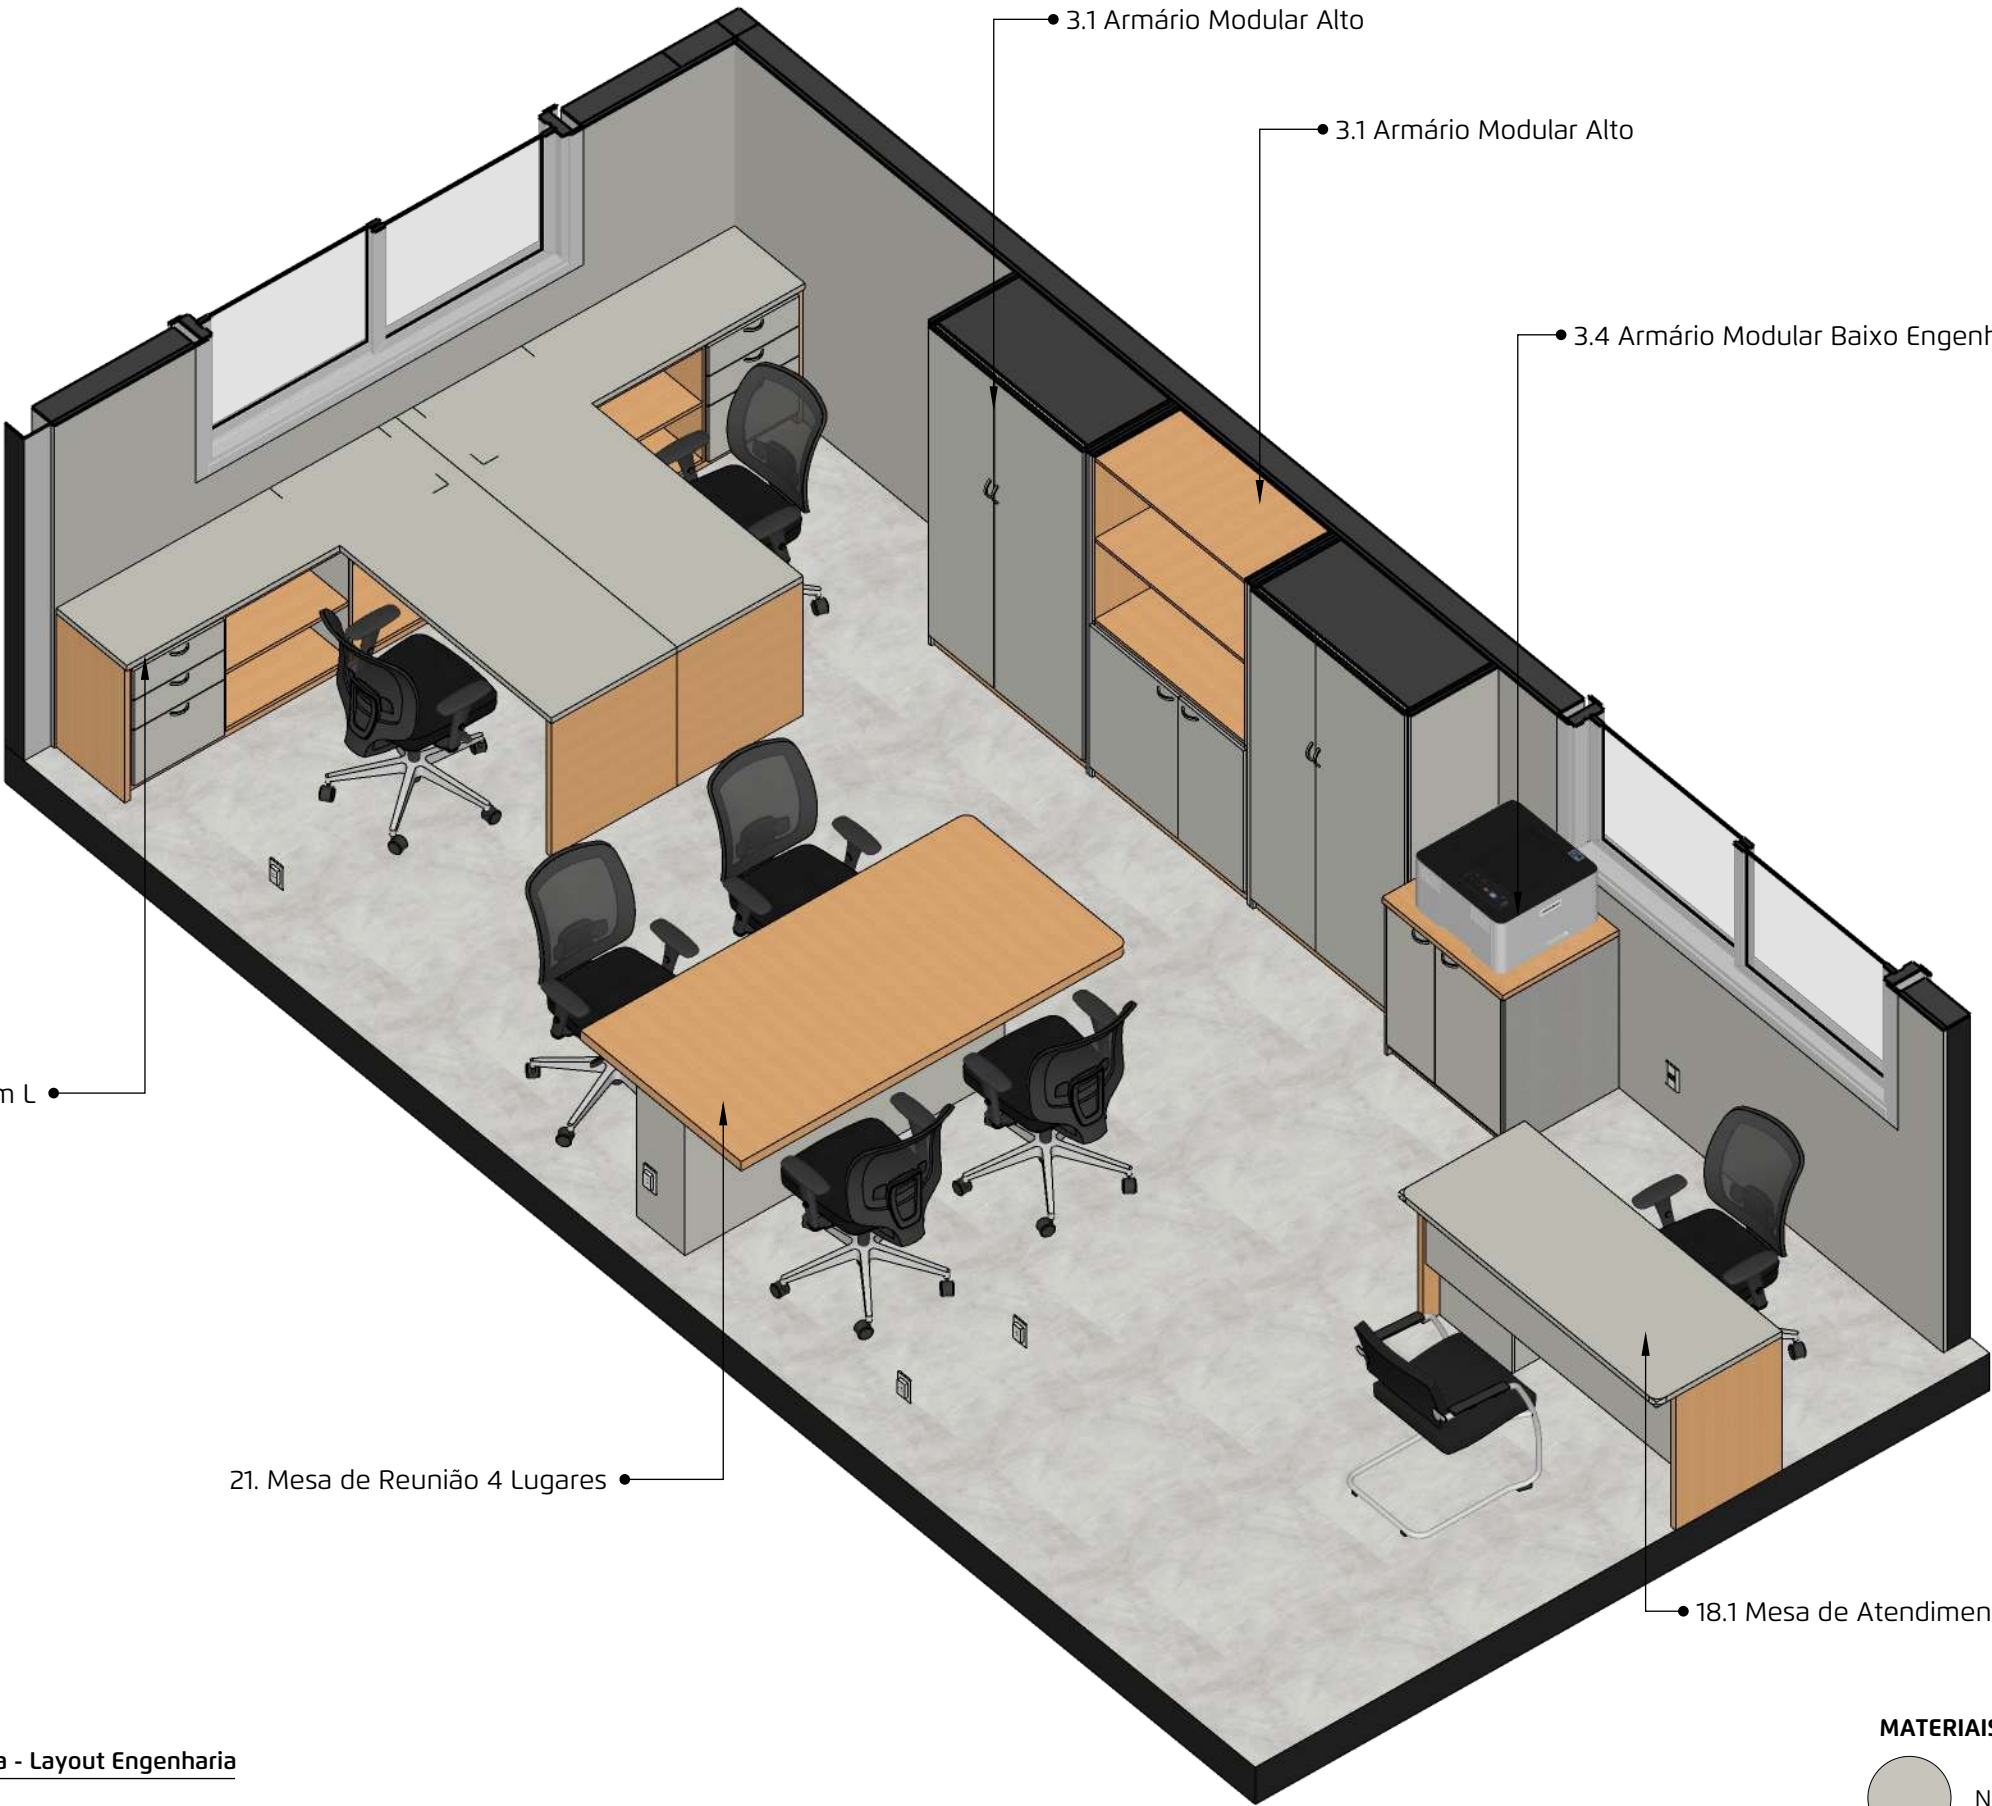

14. Estação de trabalho em L

21. Mesa de Reunião 4 Lugares

18.1 Mesa de Atendimento

1 Perspectiva - Layout Engenharia
ESC. 1:30

MATERIAIS

NUVEM - GUARARAPES

CURUPIXA - GUARARAPES



PROJETO:
Institucional

CIDADE:
Alpestre - RS

CLIENTE:
Prefeitura de
Alpestre

RESPONSÁVEL:
ARQUITETO
Wellerson Pessotto
CAU: A1768905

Contato:
55 99661 5052
@arq.wellersonpessotto

ETAPA:
Projeto Executivo


DESENHO
Perspectiva

ANOTAÇÕES


DATA
Julho de 2026

17
Escala indicada


14. Estação de trabalho em L

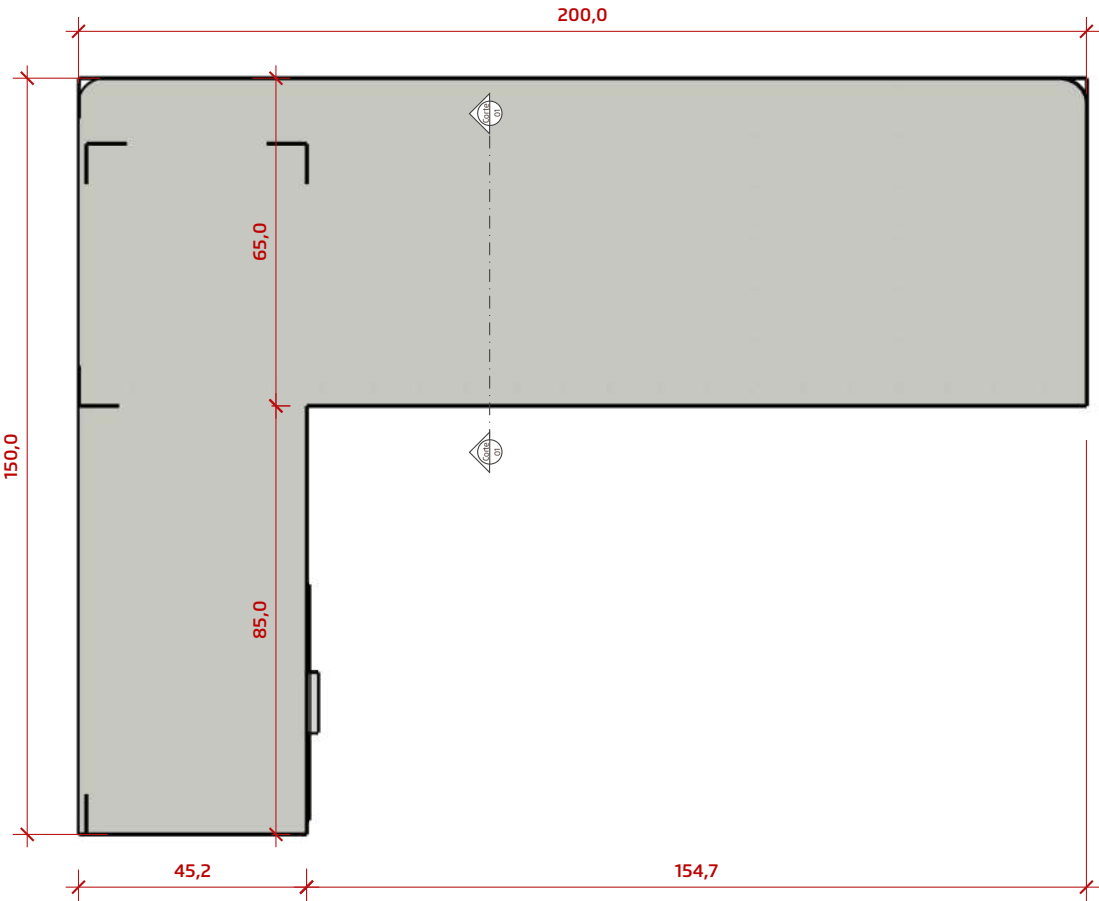



1 Vista Superior - ETL
ESC. 1:15

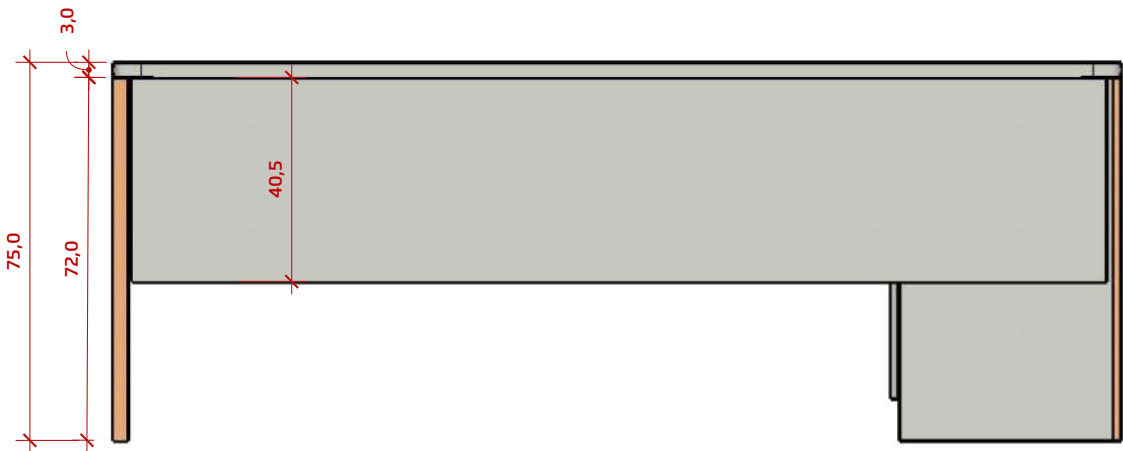

2 Vista Frontal - ETL
ESC. 1:15

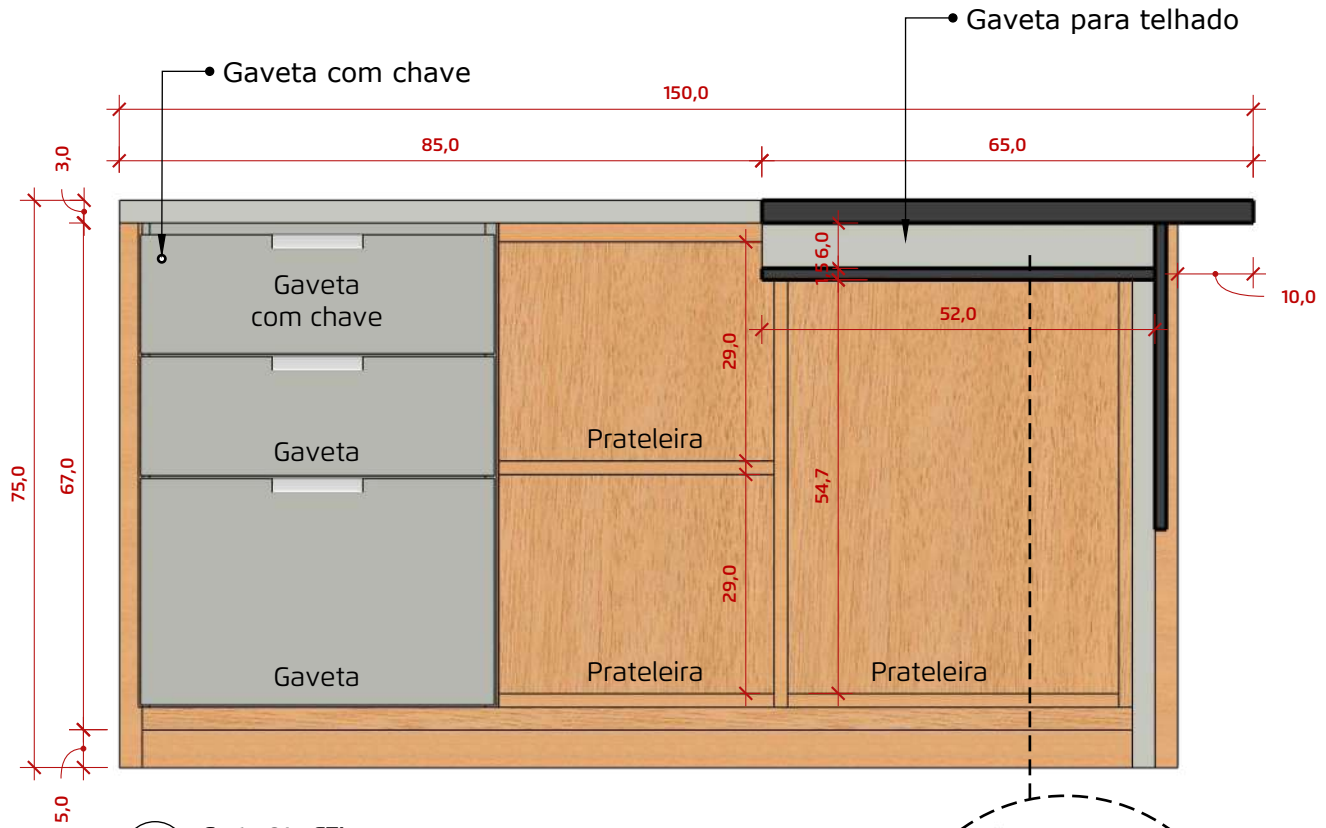

3 Corte 01 - ETL
ESC. 1:10

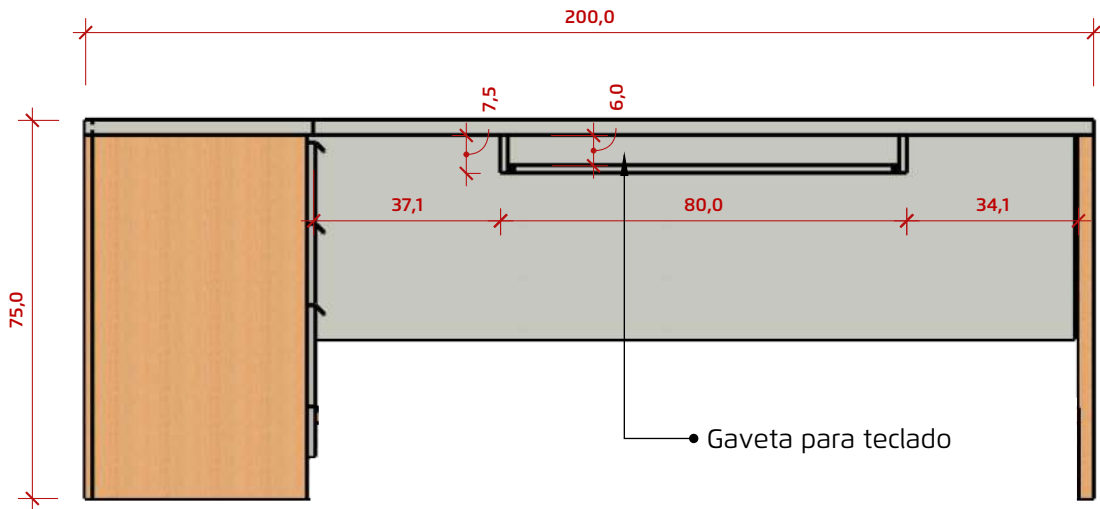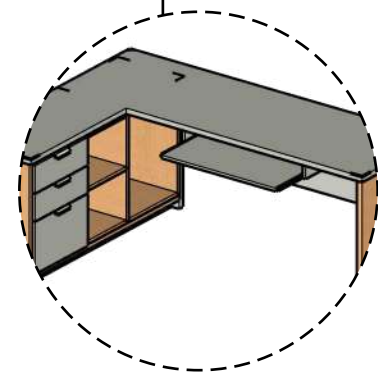

4 Vista Posterior - ETL
ESC. 1:15



PROJETO:
Institucional

CIDADE:
Alpestre - RS

CLIENTE:
Prefeitura de Alpestre

RESPONSÁVEL:
ARQUITETO
Wellerson Pessotto
CAU: A1768905

Contato:
55 99661 5052
@arq.wellersonpessotto

ETAPA:
Projeto Executivo

DESENHO
Detalhamento

ANOTAÇÕES
14. Estação de trabalho em L

DATA
Julho de 2026

18

Escala indicada



PROJETO:
Institucional

CIDADE:
Alpestre - RS

CLIENTE:
Prefeitura de
Alpestre

RESPONSÁVEL:
ARQUITETO
Wellerson Pessotto
CAU: A1768905

Contato:
55 99661 5052
@arq.wellersonpessotto


ETAPA:
Projeto Executivo

DESENHO
Planta de Layout

ANOTAÇÕES

DATA
Julho de 2026

19
Escala indicada

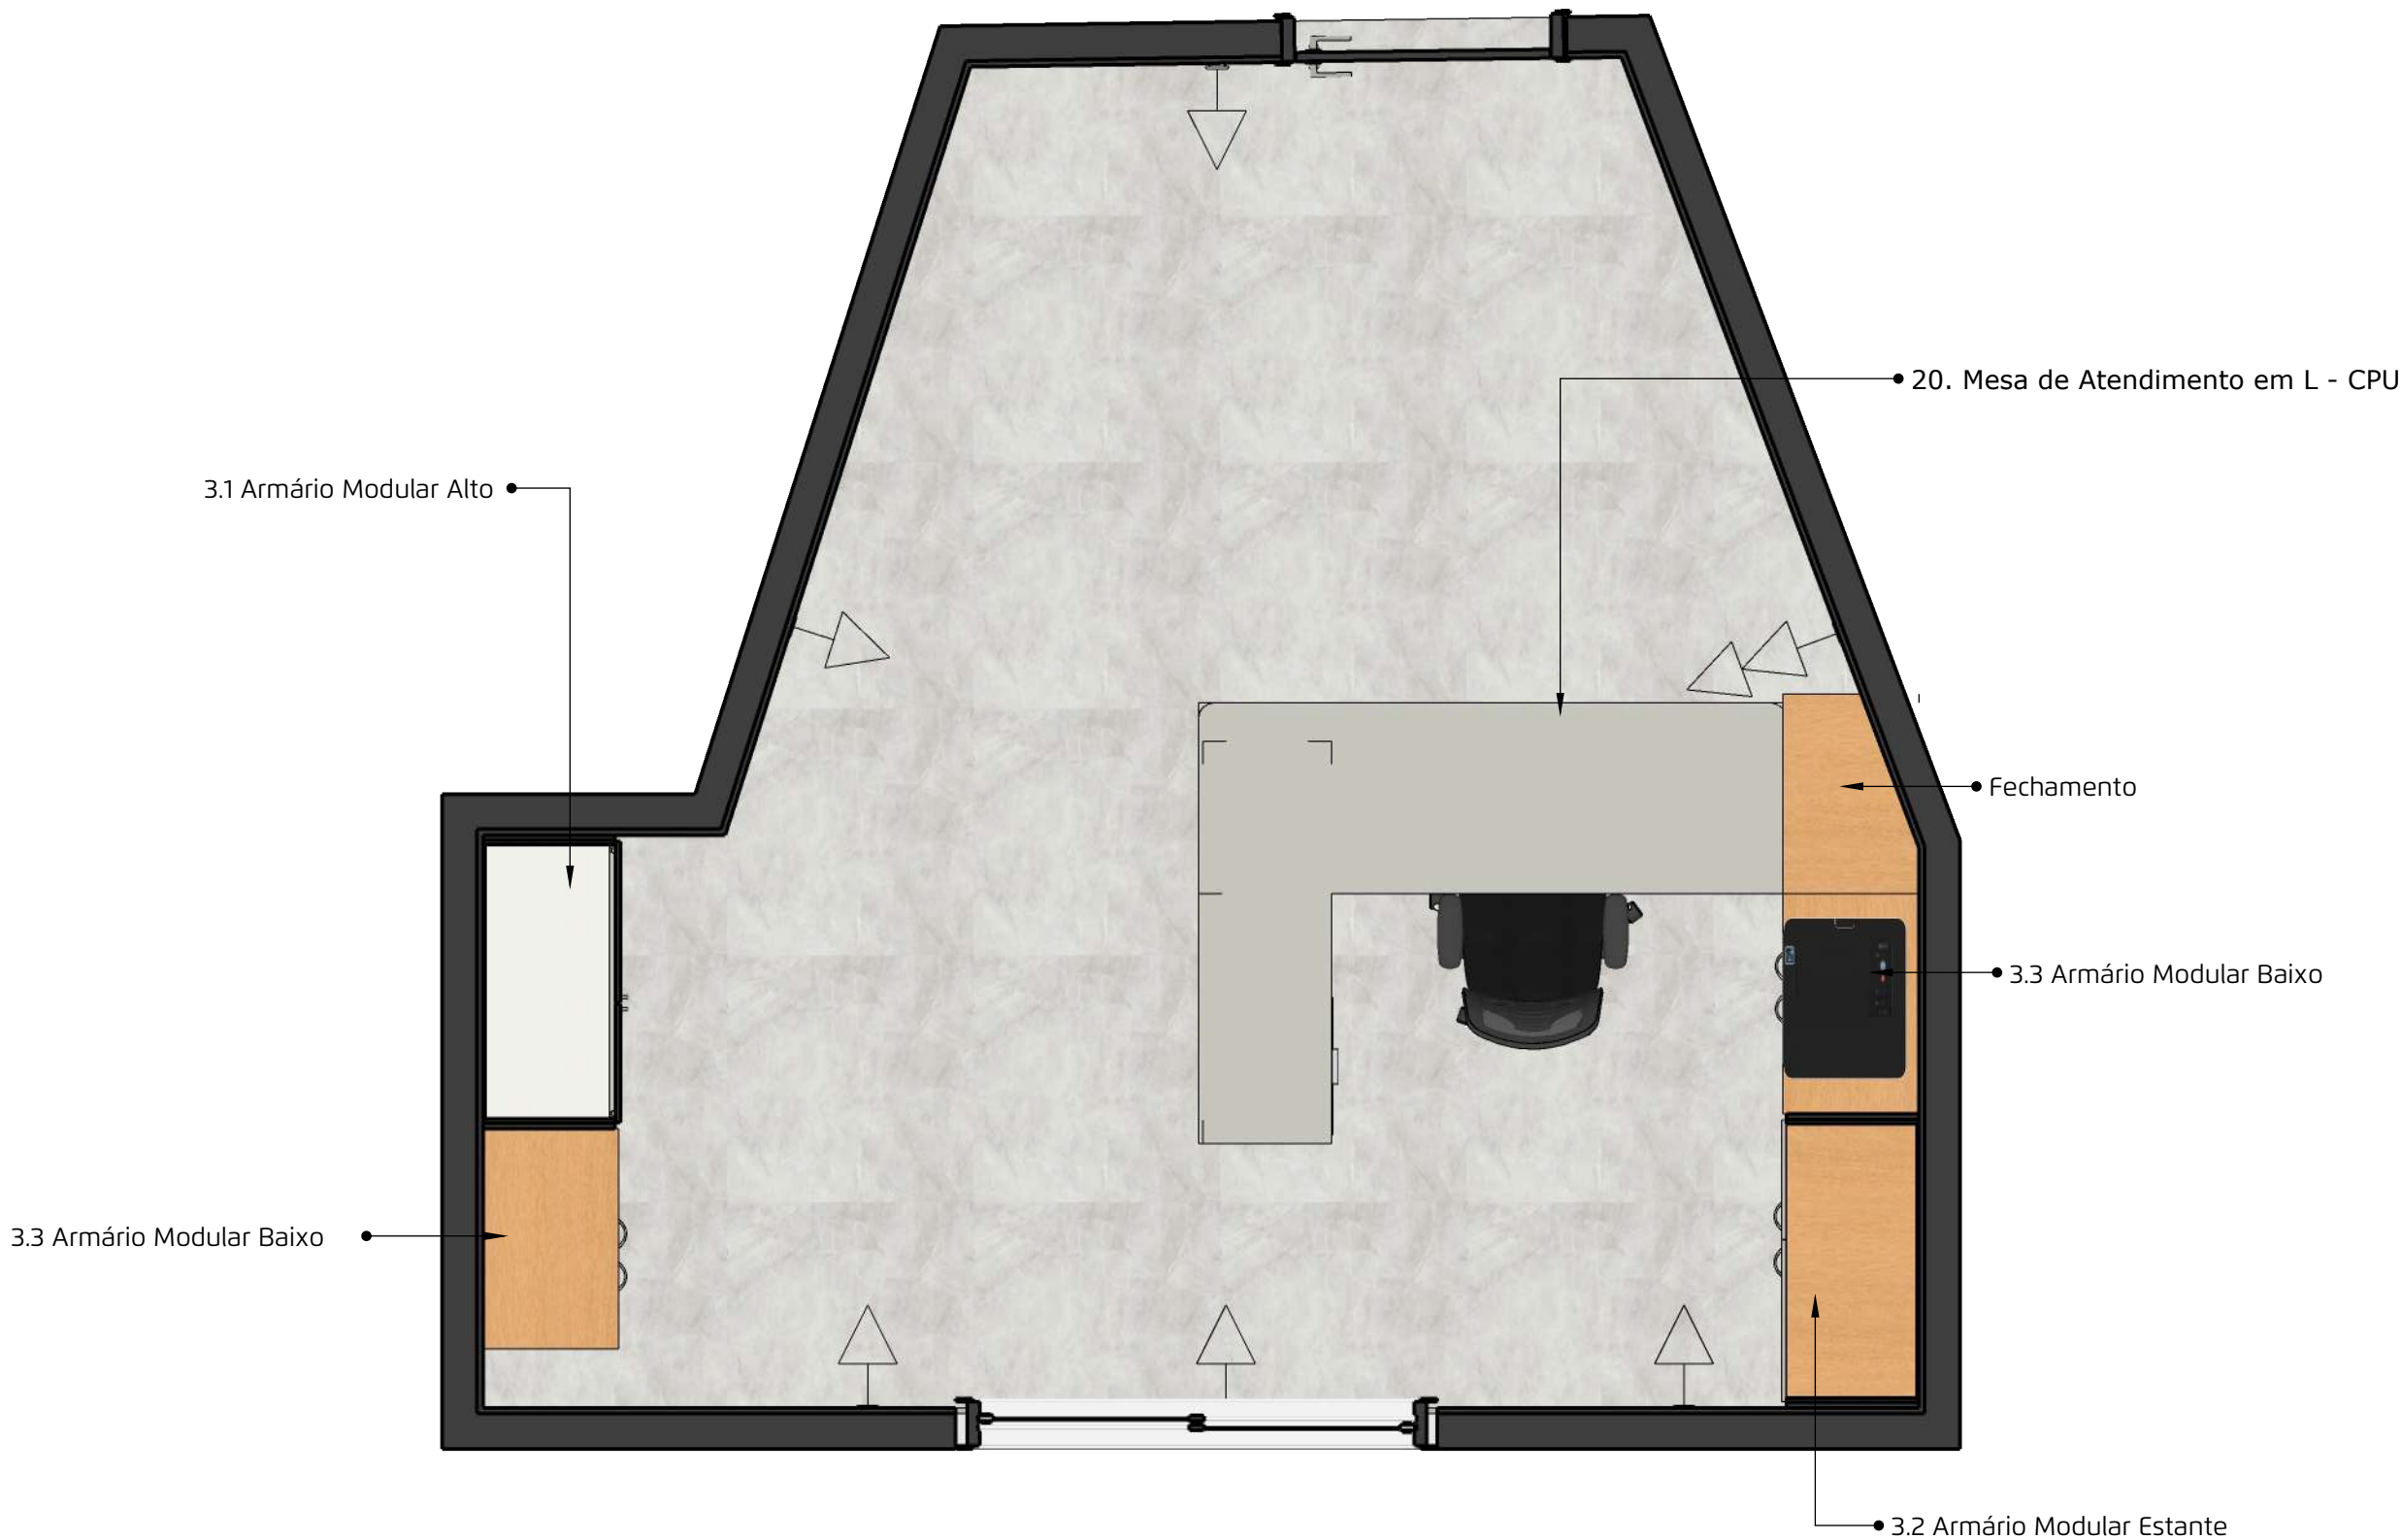

1 Planta Baixa- Layout Sala de Engenharia
ESC. 1:25



PROJETO:
Institucional

CIDADE:
Alpestre - RS

CLIENTE:
Prefeitura de
Alpestre

RESPONSÁVEL:
ARQUITETO
Wellerson Pessotto
CAU: A1768905

Contato:
55 99661 5052
@arq.wellersonpessotto

ETAPA:
Projeto Executivo

DESENHO
Perspectiva

ANOTAÇÕES

DATA
Julho de 2026

20

Escala indicada

3.2 Armário Modular Estante

3.2 Armário Modular Estante

3.1 Armário Modular Alto

3.3 Armário Modular Baixo

Fechamento

1 Perspectiva
ESC. 1:30


20. Mesa de Atendimento em L - CPU

MATERIAIS


NUVEM - GUARARAPES

CURUPIXA - GUARARAPES


20. Mesa de Atendimento em L Engenharia

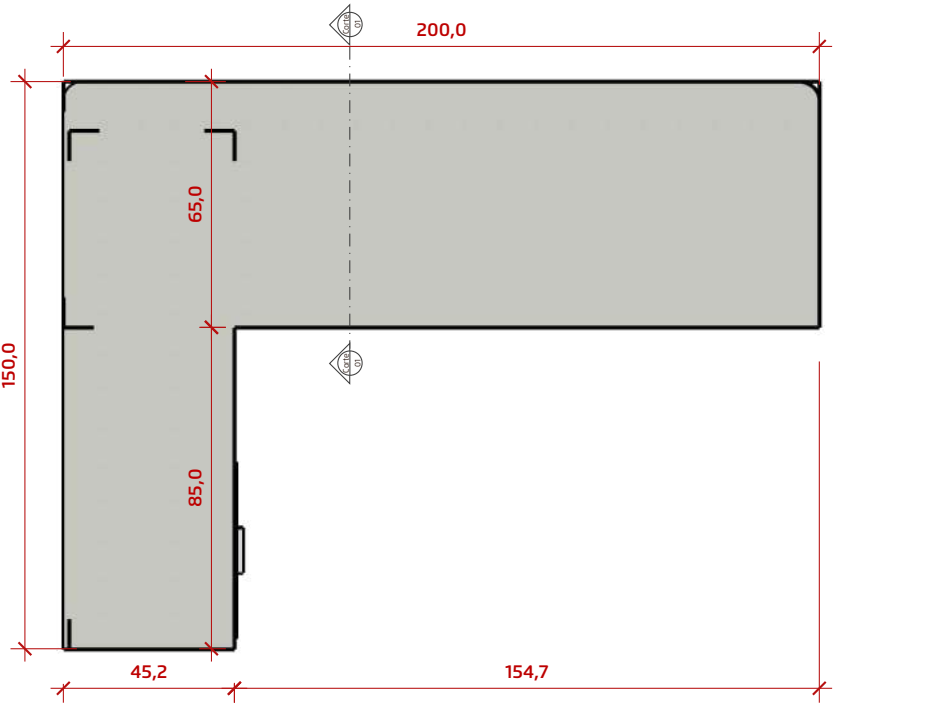


1 Vista Superior - MALE
ESC. 1:20

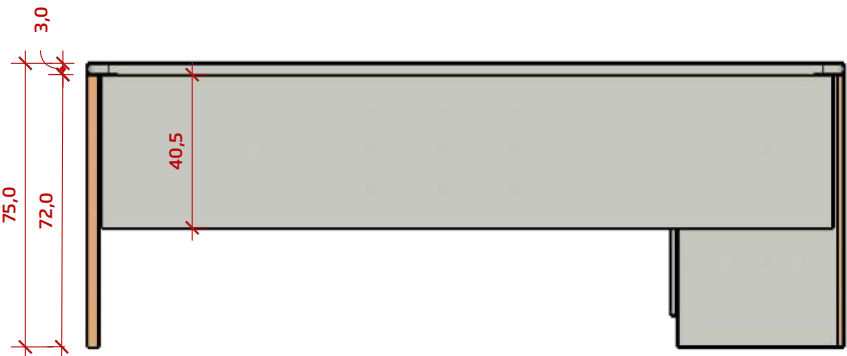



2 Vista Posterior - MALE
ESC. 1:20

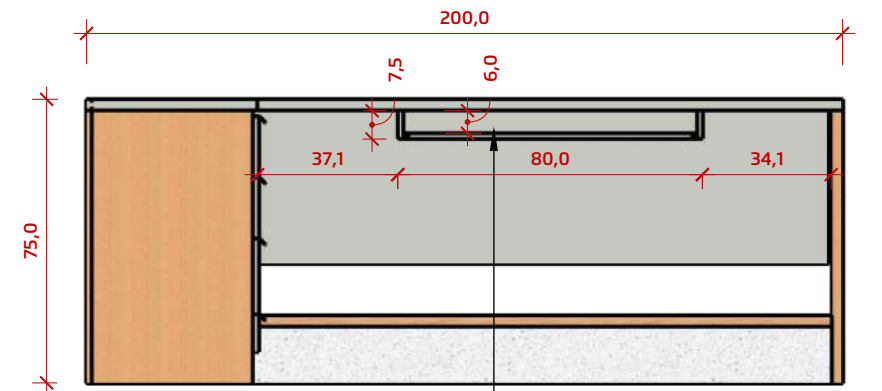

3 Vista Posterior - MALE
ESC. 1:20

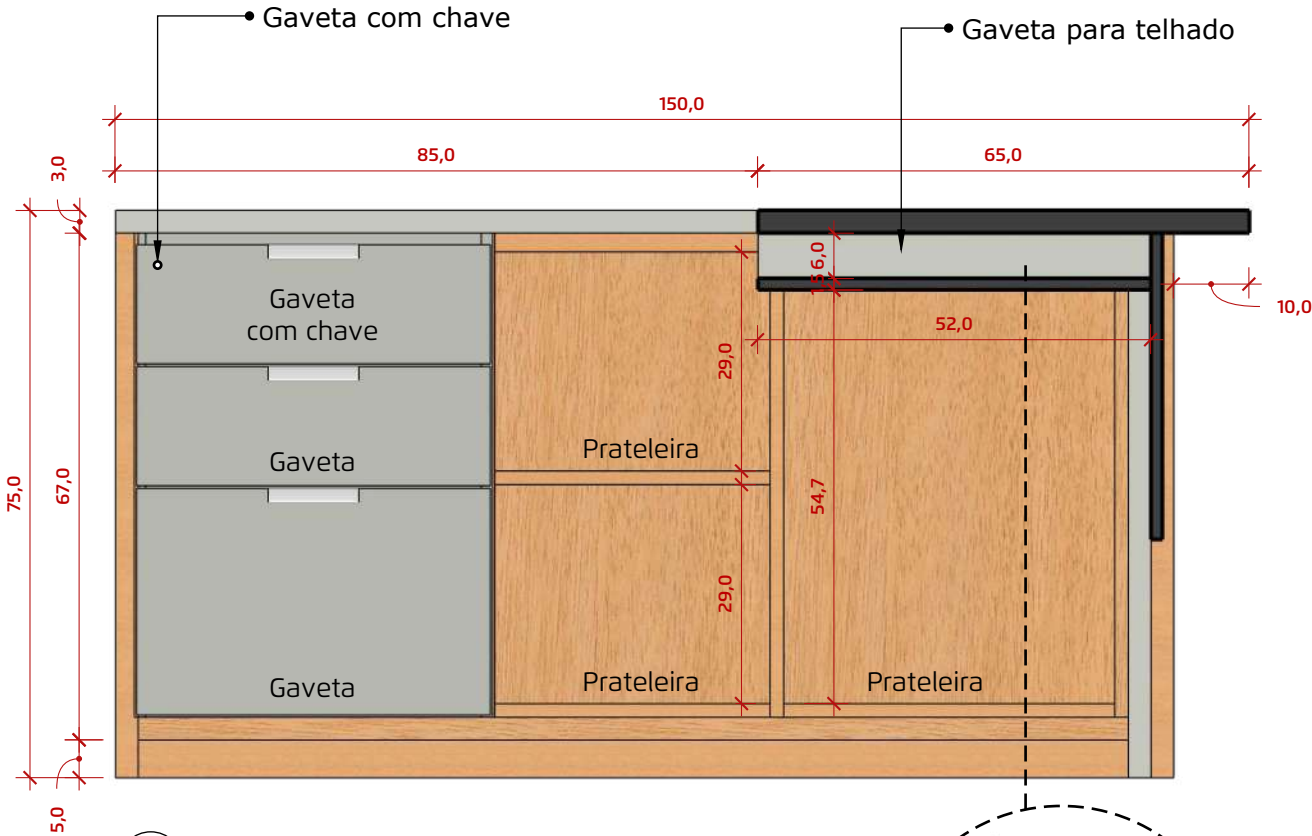


4 Corte 01 - MALE
ESC. 1:10

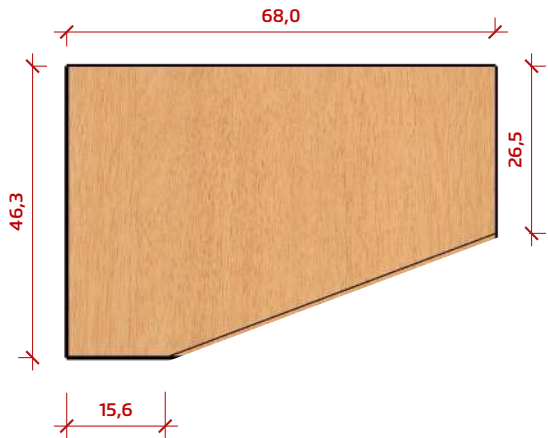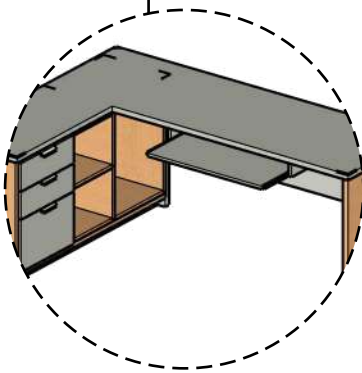

5 Vista Superior - Fechamento
ESC. 1:12

Segue mesma altura do
armário modular baixo (3.2)

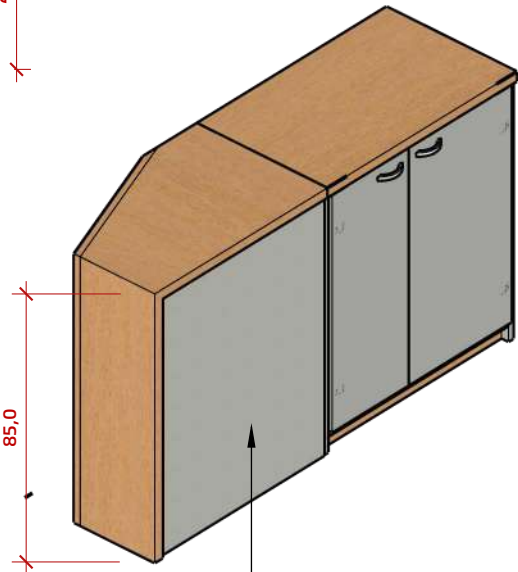

6 Perspectiva - Fechamento
ESC. 1:20



PROJETO:
Institucional

CIDADE:
Alpestre - RS

CLIENTE:
Prefeitura de Alpestre

RESPONSÁVEL:
ARQUITETO
Wellerson Pessotto
CAU: A1768905

Contato:
55 99661 5052
@arq.wellersonpessotto

ETAPA:
Projeto Executivo

DESENHO
Detalhamento

ANOTAÇÕES
20. Mesa de Atendimento em L - CPU

Fechamento

DATA
Julho de 2026

21
Escala indicada



PROJETO:
Institucional

CIDADE:
Alpestre - RS

CLIENTE:
Prefeitura de Alpestre

RESPONSÁVEL:
ARQUITETO
Wellerson Pessotto
CAU: A1768905

Contato:
55 99661 5052
@arq.wellersonpessotto


ETAPA:
Projeto Executivo

DESENHO
Planta de Layout

ANOTAÇÕES

DATA
Julho de 2026

22
Escala indicada

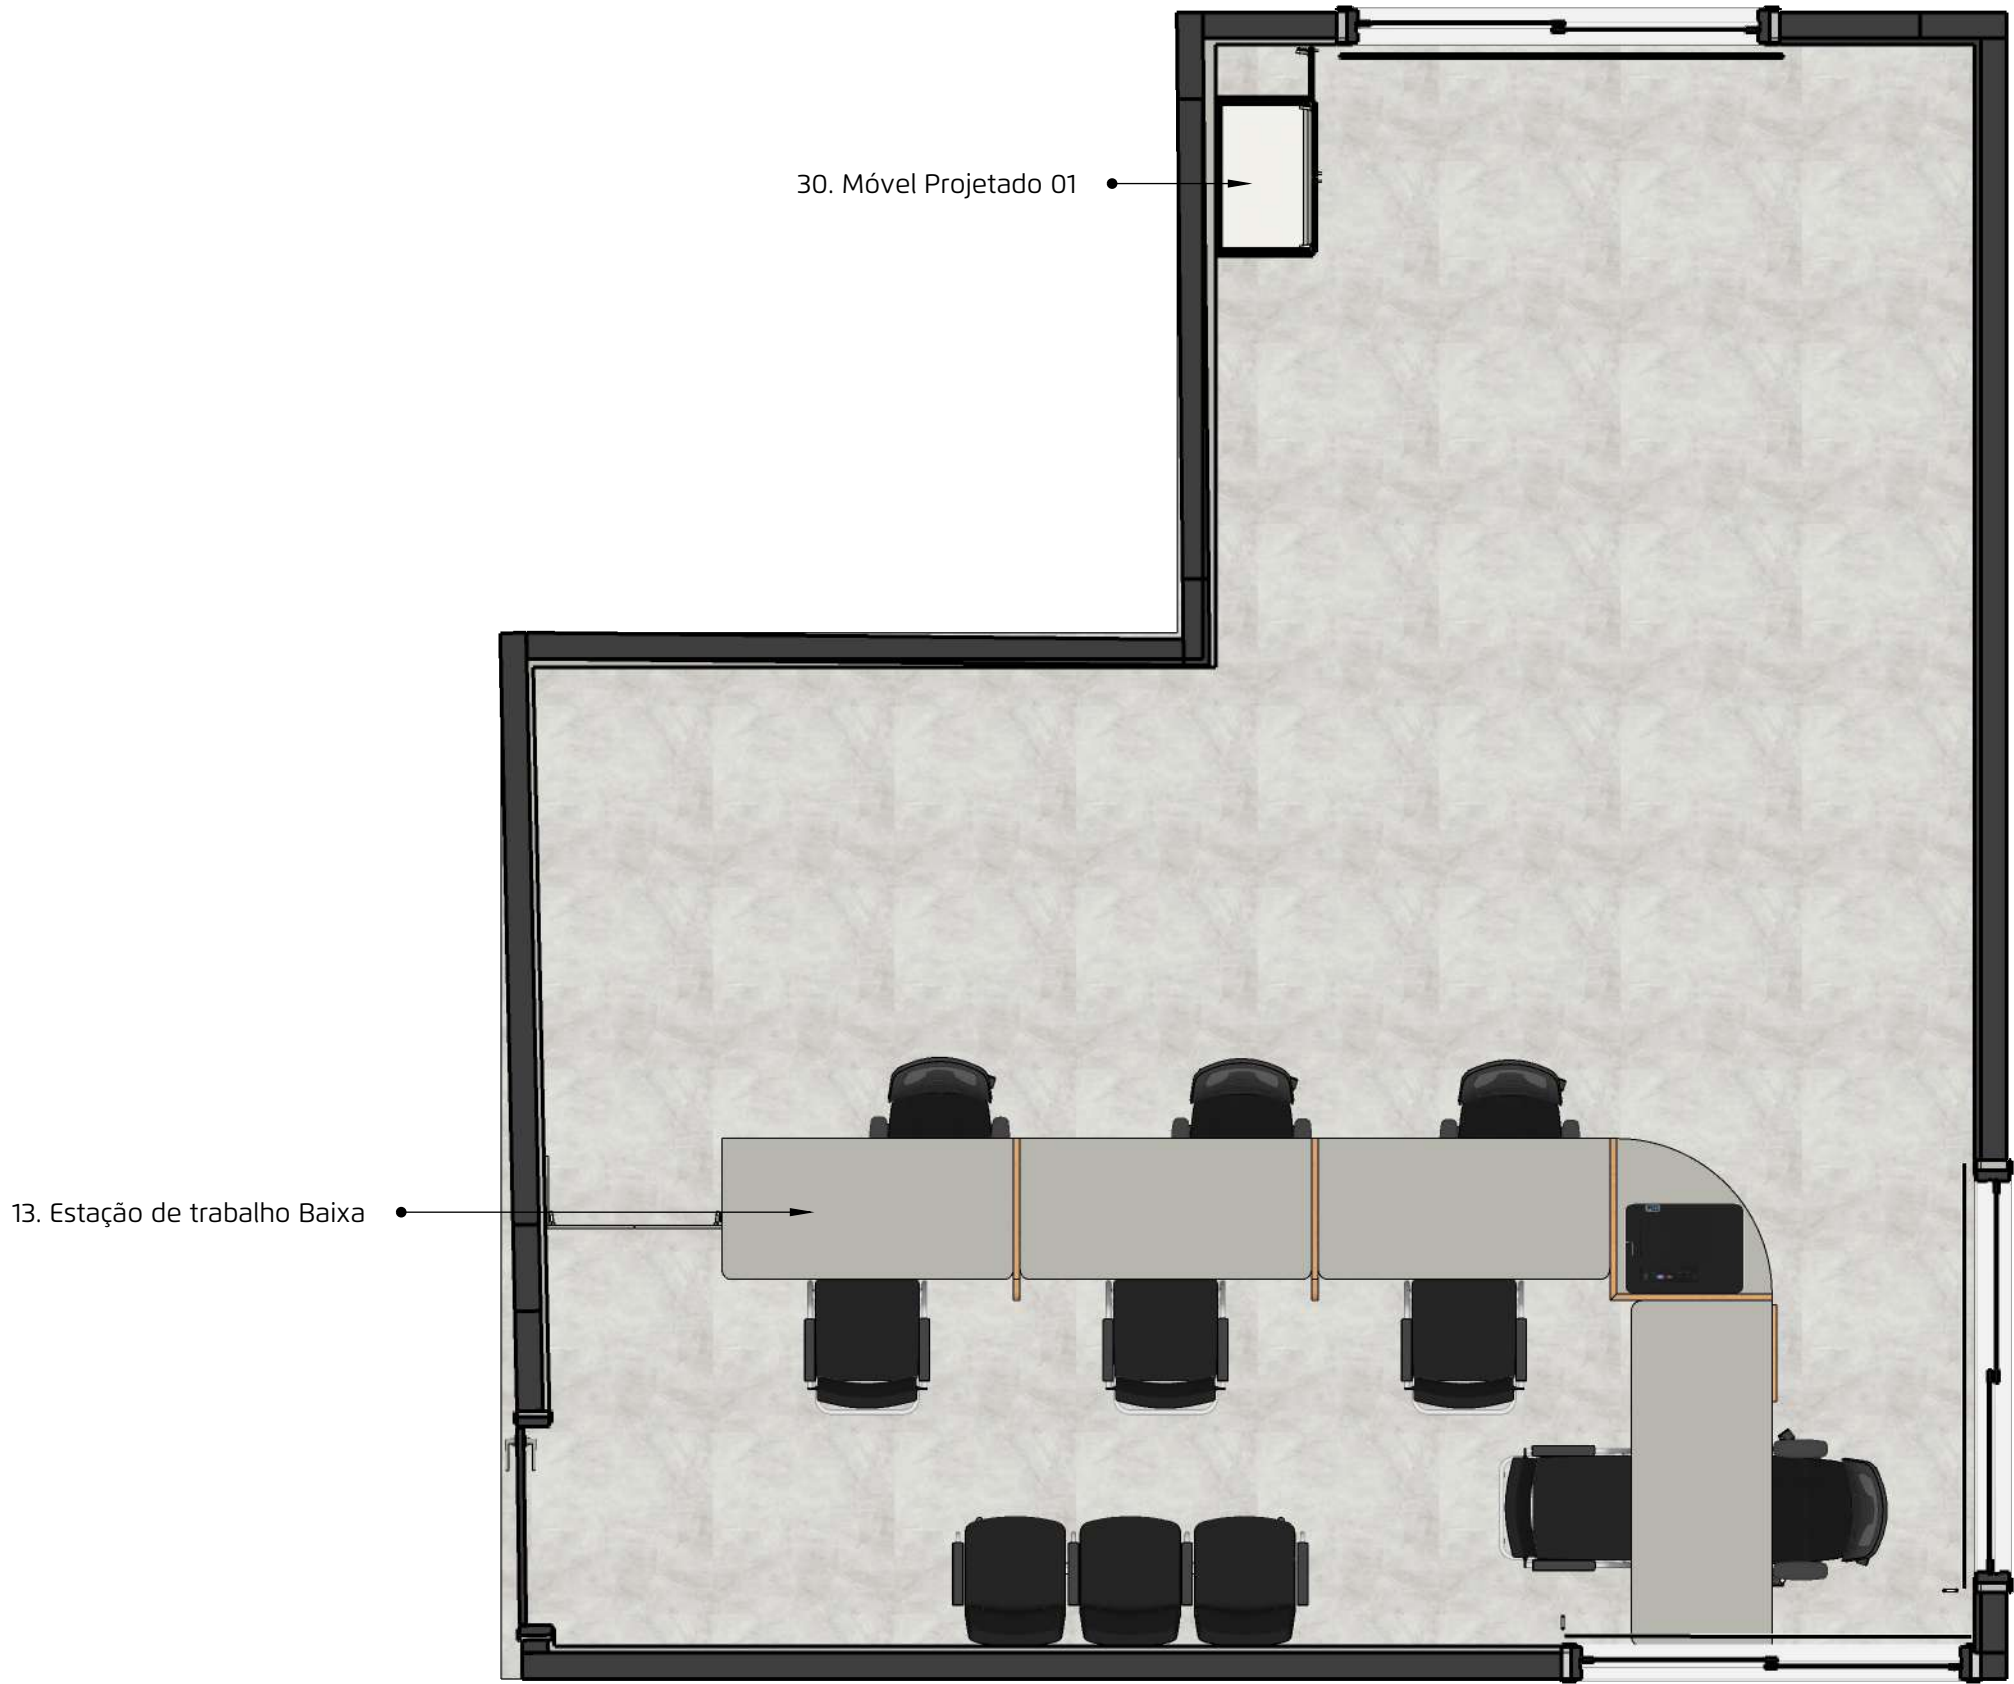

1 Planta Baixa- Layout Sala Prefeito
ESC. 1:35



PROJETO:
Institucional

CIDADE:
Alpestre - RS

CLIENTE:
Prefeitura de Alpestre

RESPONSÁVEL:
ARQUITETO
Wellerson Pessotto
CAU: A1768905

Contato:
55 99661 5052
@arq.wellersonpessotto

ETAPA:
Projeto Executivo

DESENHO
Perspectiva

ANOTAÇÕES

DATA
Julho de 2026

23
Escala indicada



13. Estação de Trabalho Baixa

30. Móvel Projetado 01

1 Perspectiva
ESC. 1:35

PROJETO:
Institucional

CIDADE:
Alpestre - RS

CLIENTE:
Prefeitura de
Alpestre

RESPONSÁVEL:
ARQUITETO
Wellerson Pessotto
CAU: A1768905

Contato:
55 99661 5052
@arq.wellersonpessotto

ETAPA: Projeto Executivo

DESENHO

Detalhamento

ANOTAÇÕES


30. Móvel

Projetado 01


DATA
Julho de 2026

24

Escala indicada

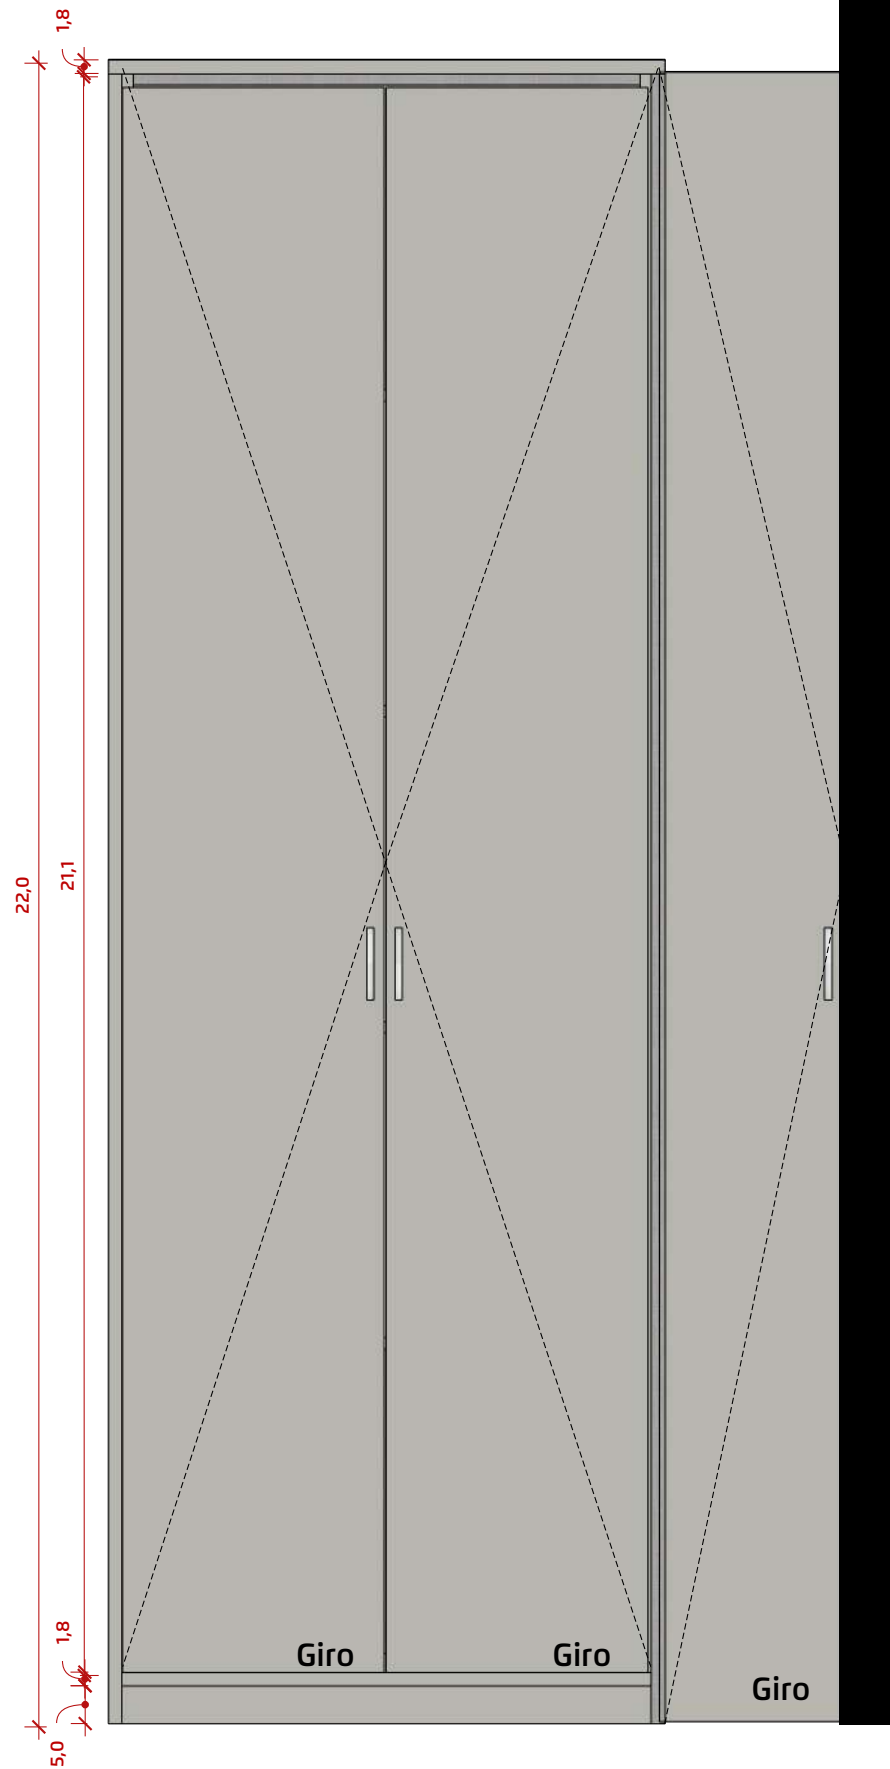

1 **Perspectiva - Móvel Projetado 01**
ESC. 1:20

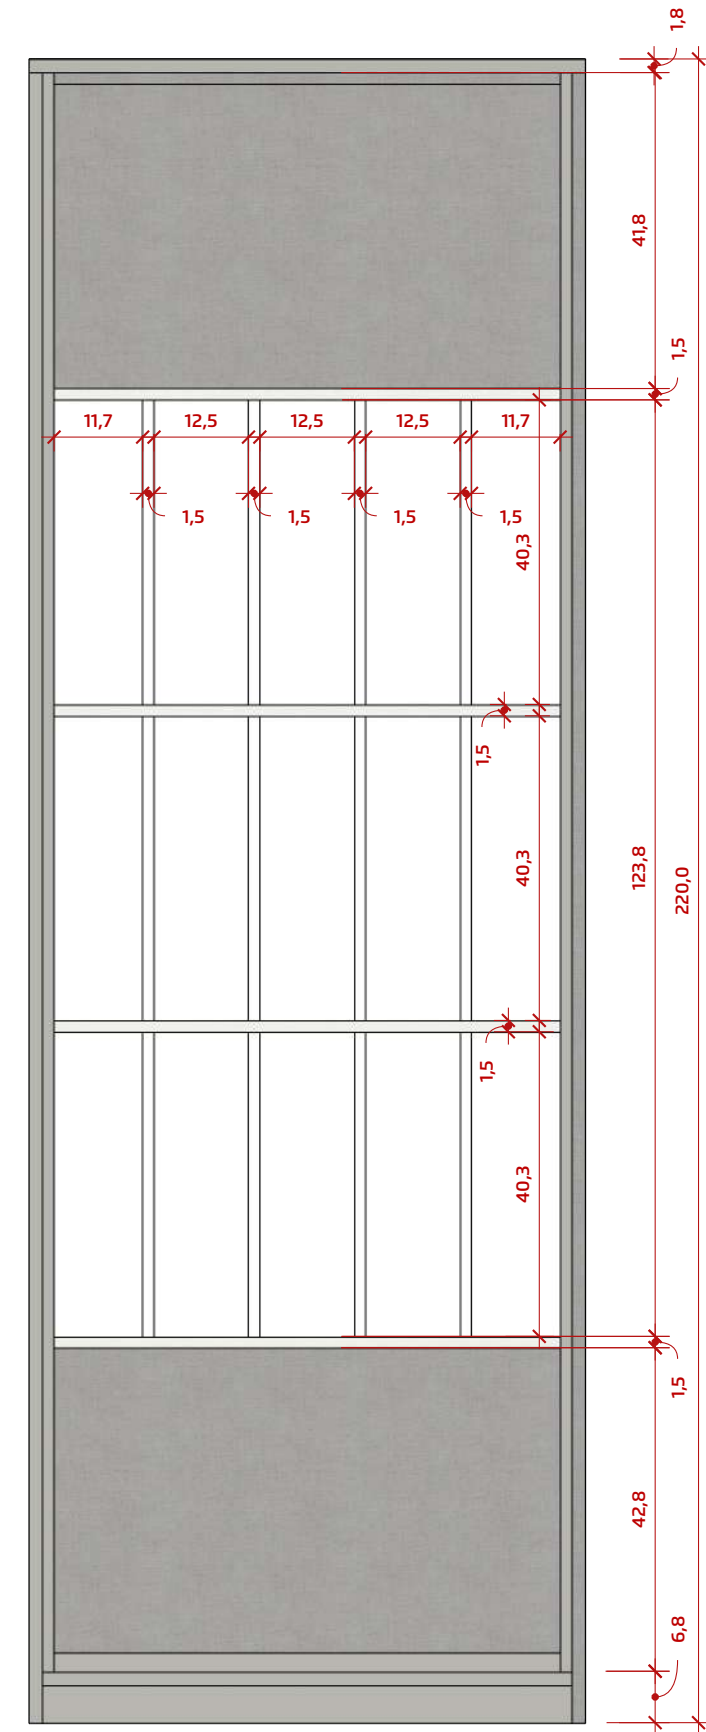


4 Vista Frontal interno - Móvel Projetado 01
ESC. 1:10

NUVEM - GUARARAPES

2 Vista Superior - Móvel Projetado 01
ESC. 1:15


34. Painei Porta Oculta

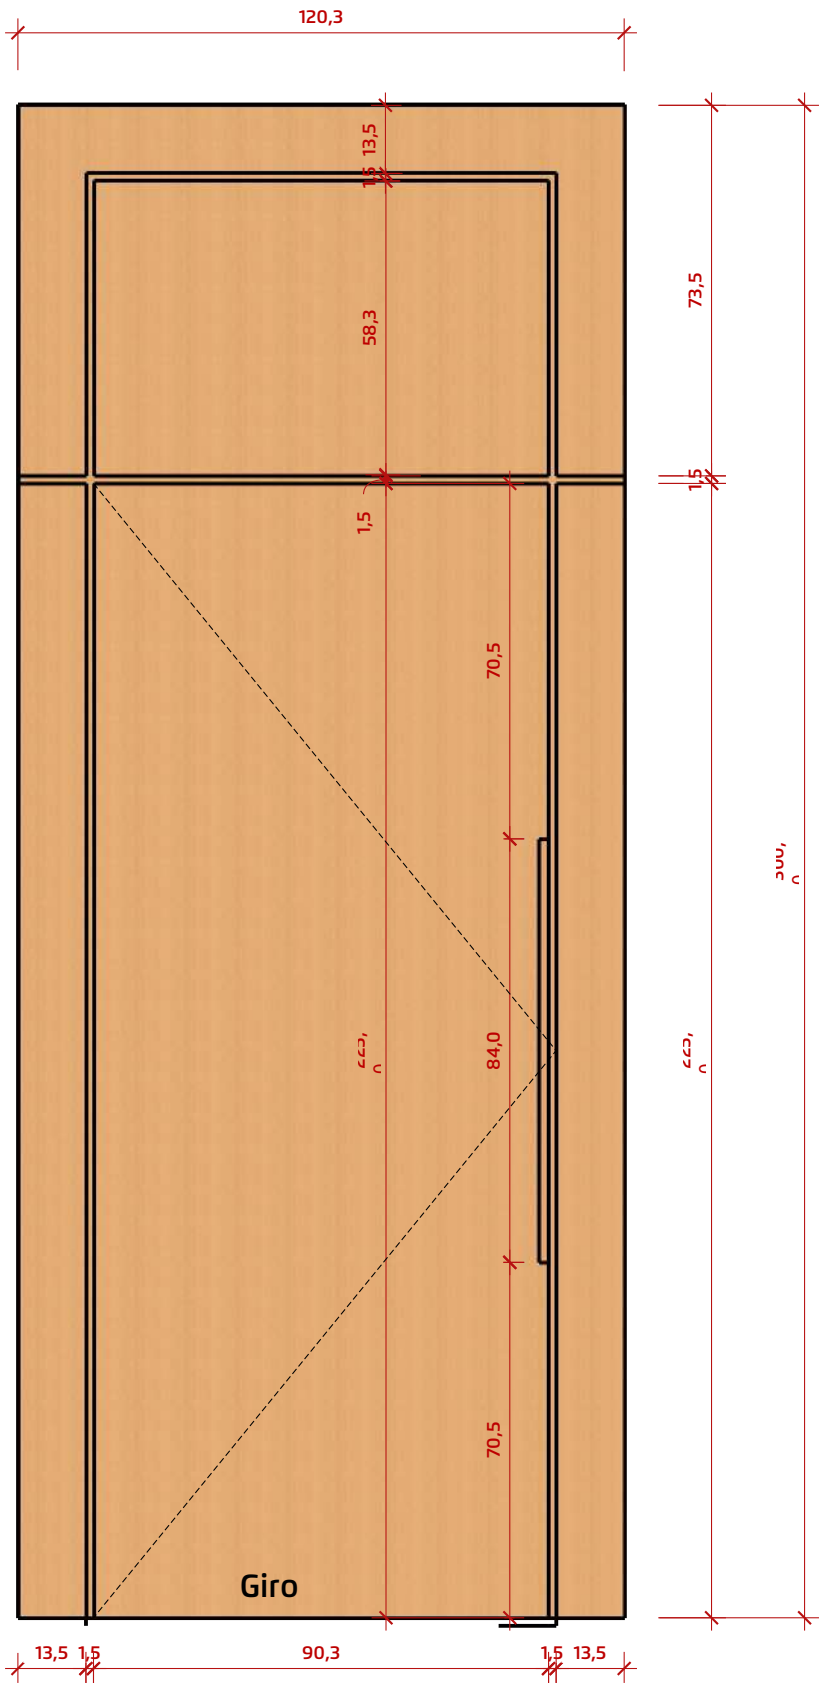

1 Vista Frontal - Porta Oculta
ESC. 1:15

2

Perspectiva - Painei Prefeitos
ESC. 1:12

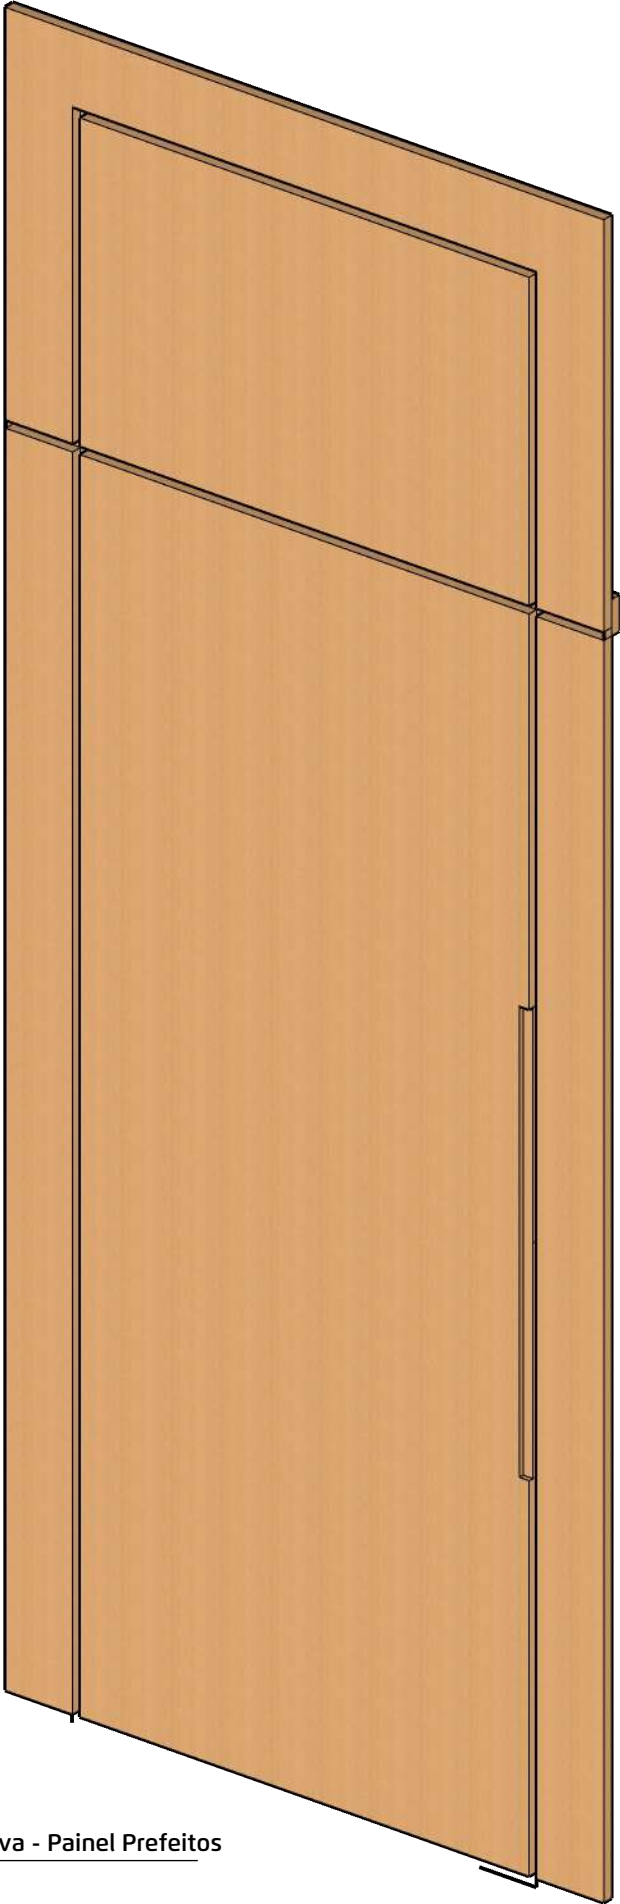

PROJETO:
Institucional

CIDADE:
Alpestre - RS

CLIENTE:
Prefeitura de
Alpestre

RESPONSÁVEL:
ARQUITETO
Wellerson Pessotto
CAU: A1768905

Contato:
55 99661 5052
@arq.wellersonpessotto

ETAPA:
Projeto Executivo

DESENHO
Detalhamento

ANOTAÇÕES
34. Painei Porta
Oculta


DATA
Julho de 2026

25

Escala indicada

35. Paineis

35. Paineis

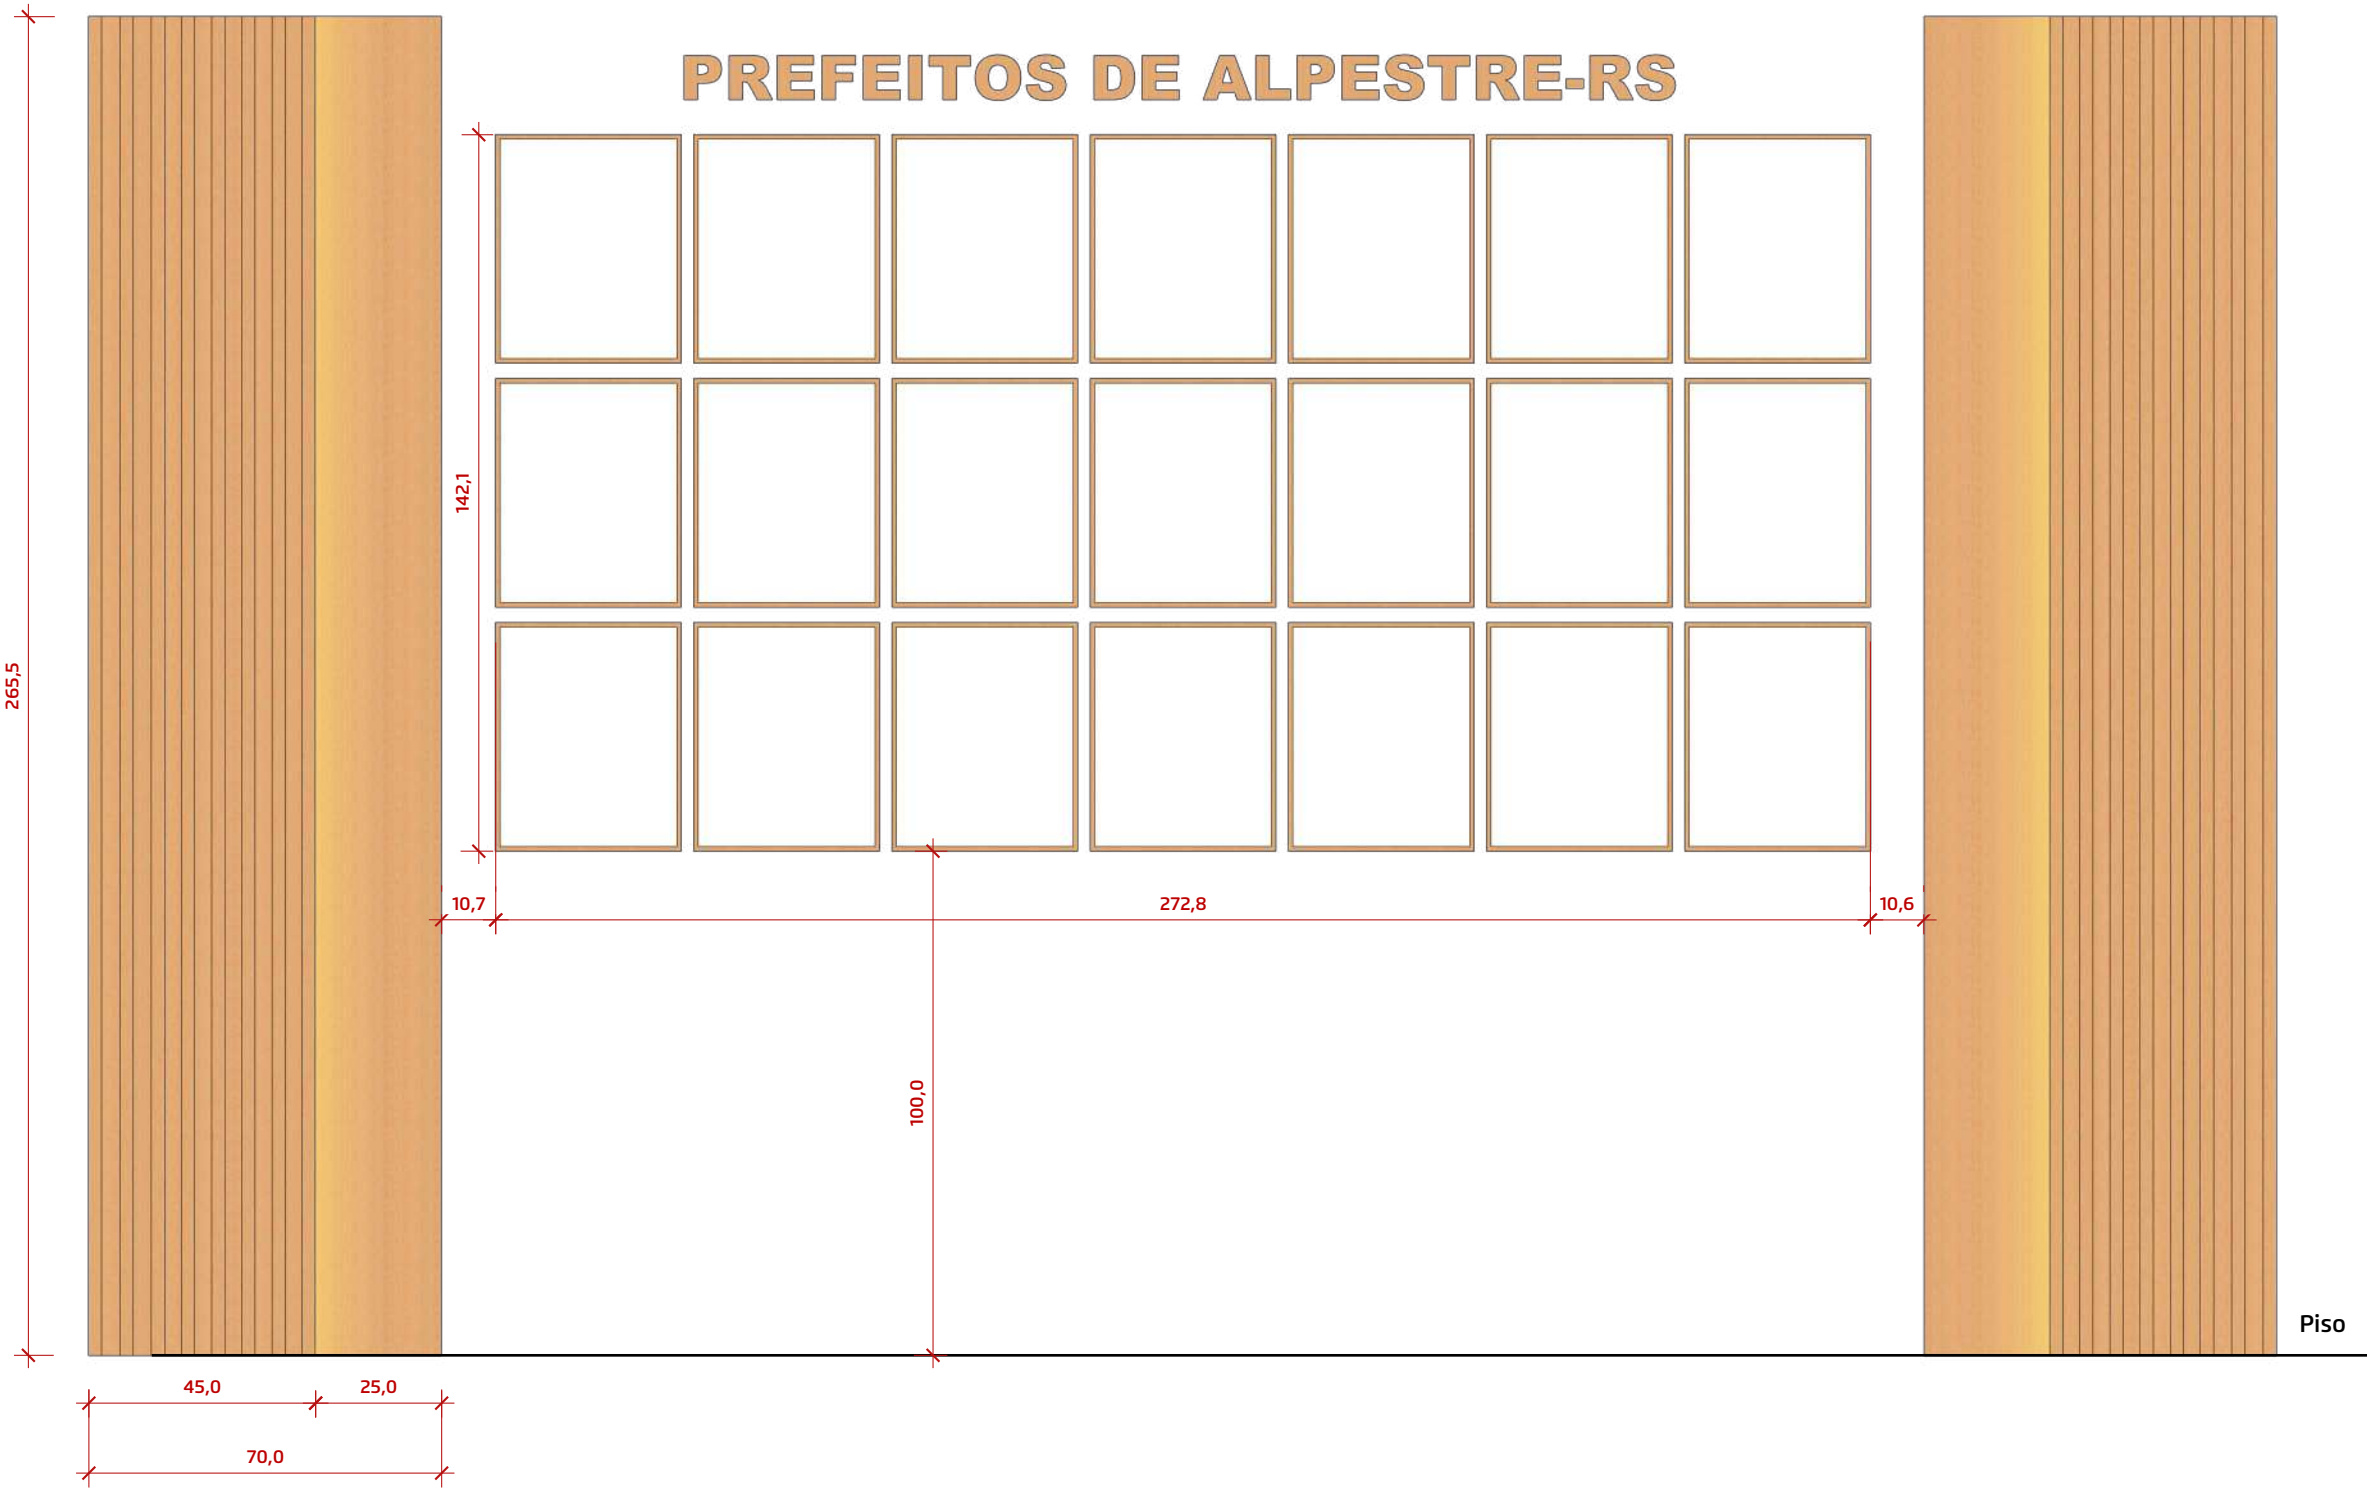

1 Vista Frontal - Paineis
ESC. 1:15



PROJETO:
Institucional

CIDADE:
Alpestre - RS

CLIENTE:
Prefeitura de Alpestre

RESPONSÁVEL:
ARQUITETO
Wellerson Pessotto
CAU: A1768905

Contato:
55 99661 5052
@arq.wellersonpessotto

ETAPA:
Projeto Executivo


DESENHO
Detalhamento

ANOTAÇÕES
35. Paineis
Paineis

DATA
Julho de 2026

26
Escala indicada

35. Painel Prefeitos

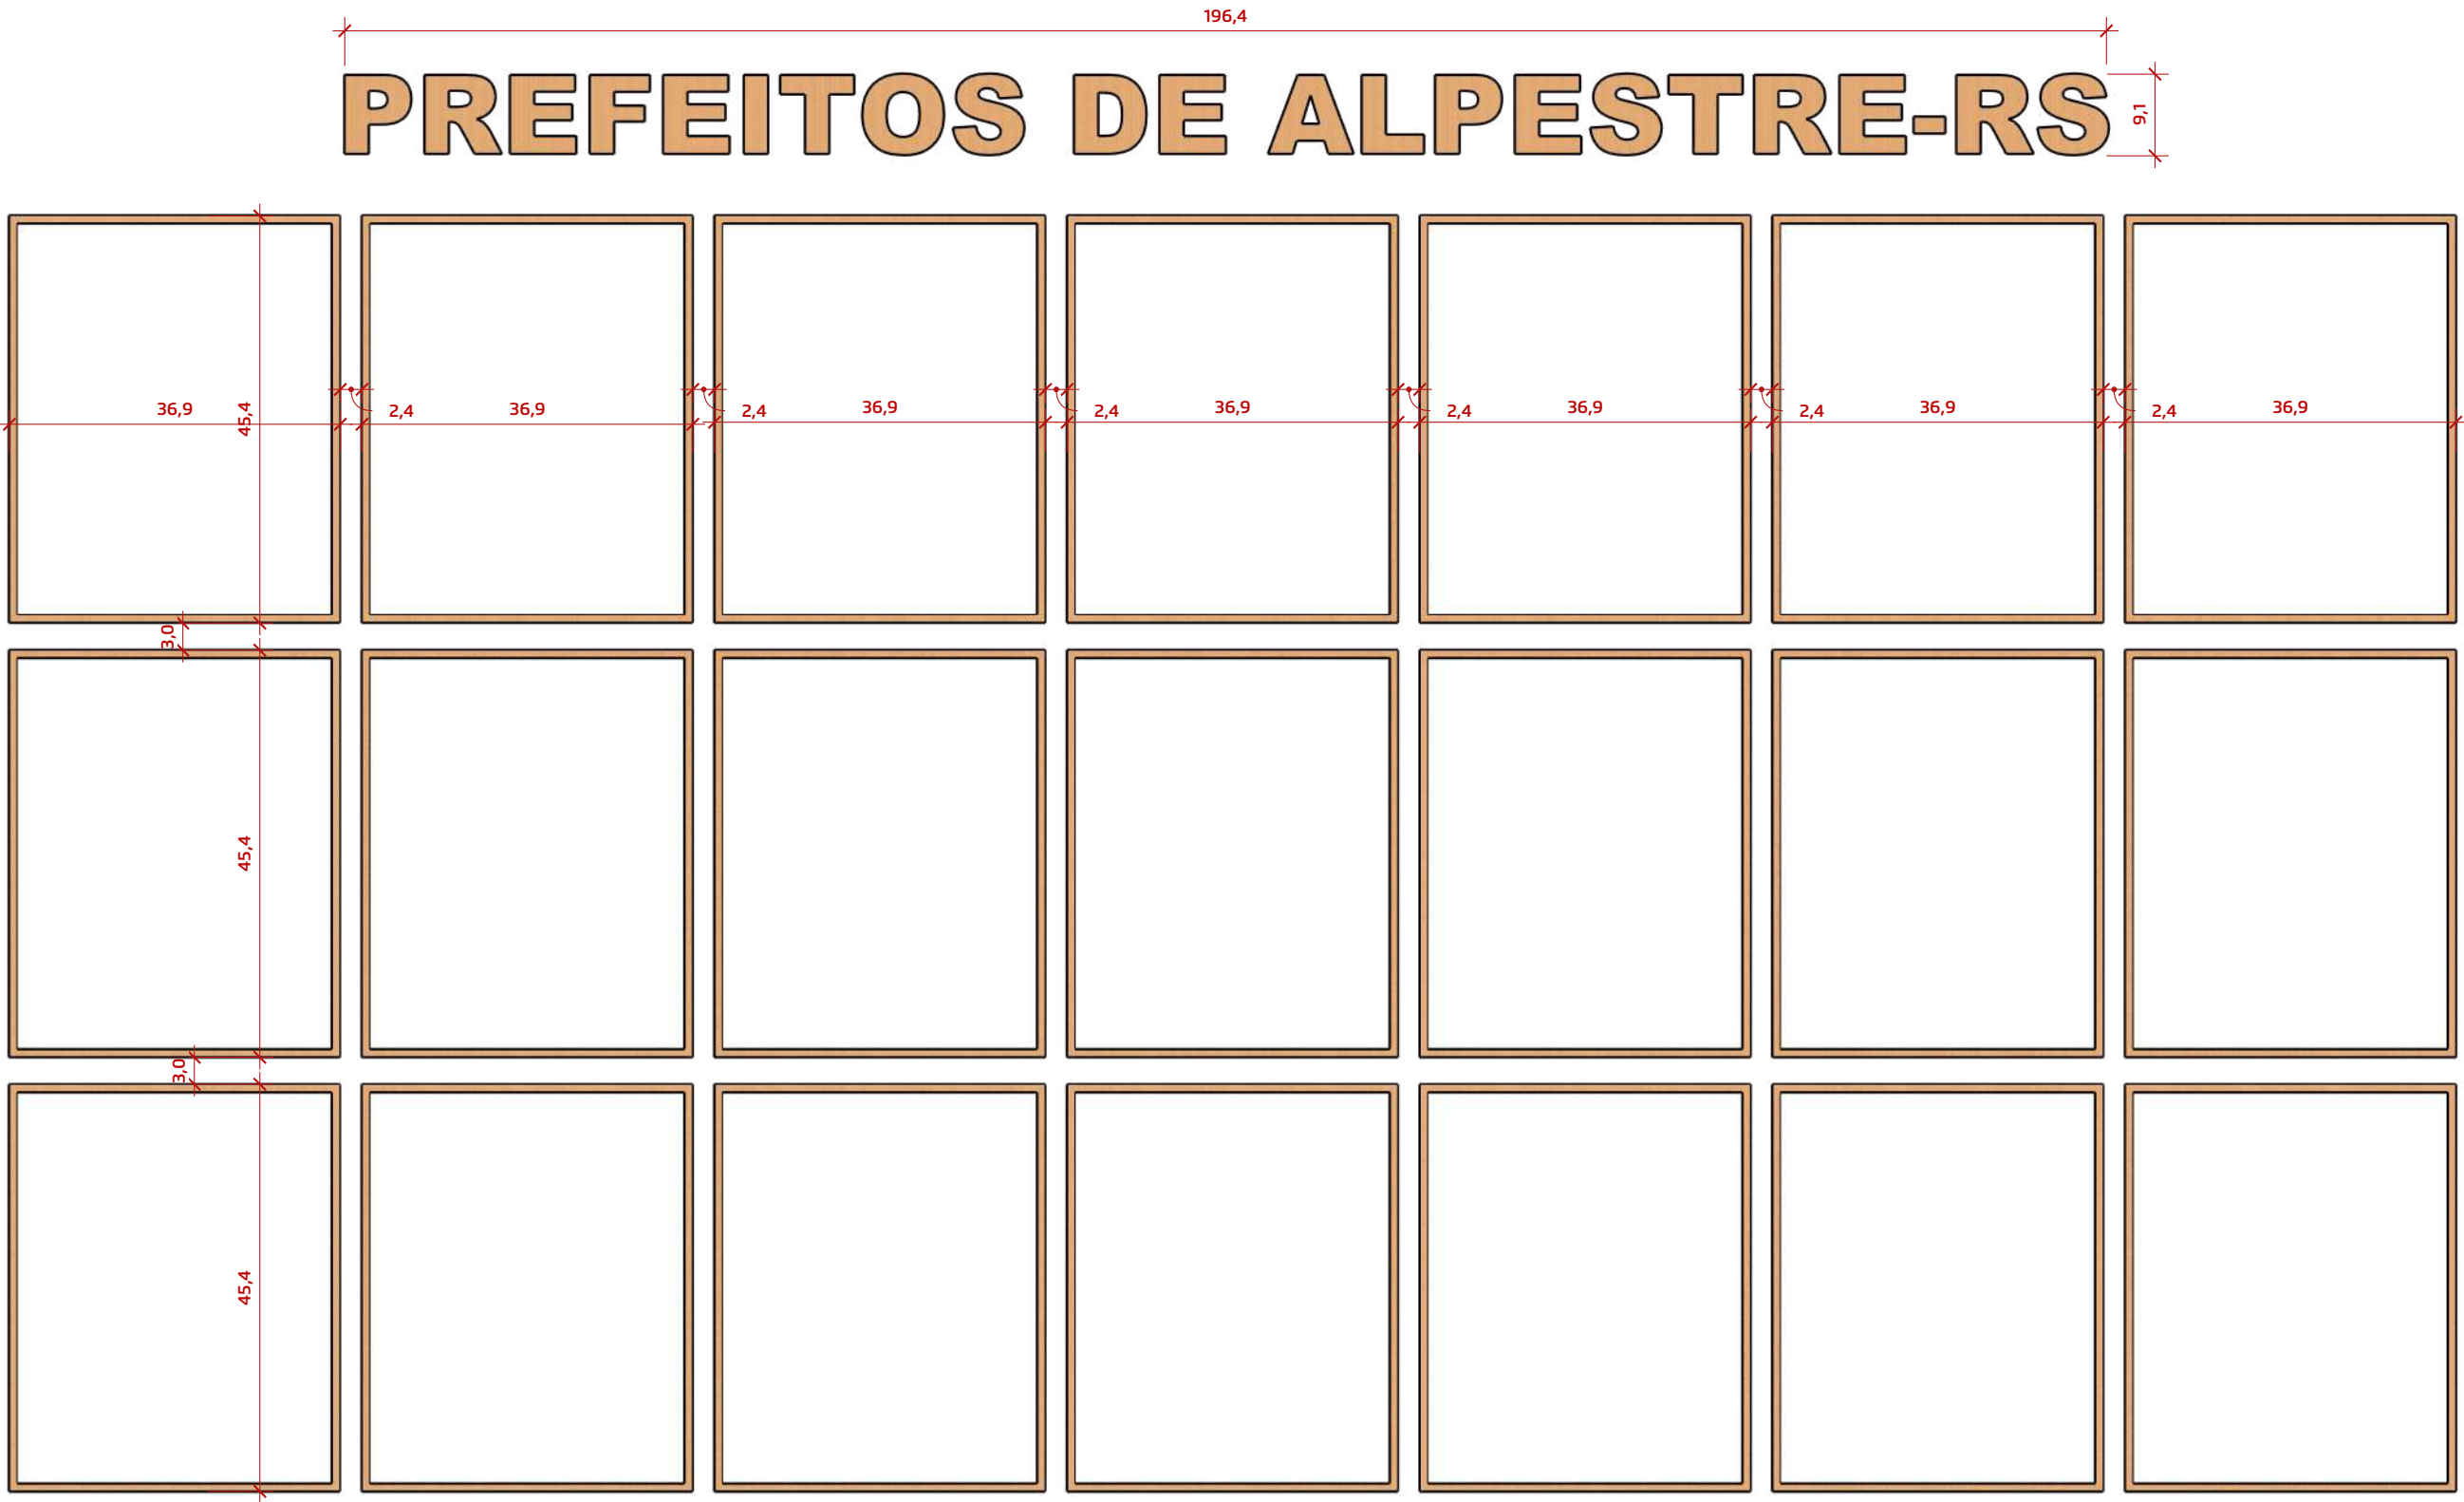

1 Vista Frontal - Molduras
ESC. 1:8



PROJETO:
Institucional

CIDADE:
Alpestre - RS

CLIENTE:
Prefeitura de Alpestre

RESPONSÁVEL:
ARQUITETO
Wellerson Pessotto
CAU: A1768905

Contato:
55 99661 5052
@arq.wellersonpessotto

ETAPA:
Projeto Executivo


DESENHO
Detalhamento

ANOTAÇÕES
35. Painel Prefeitos


DATA
Julho de 2026

27
Escala indicada


35. Painel Prefeitos

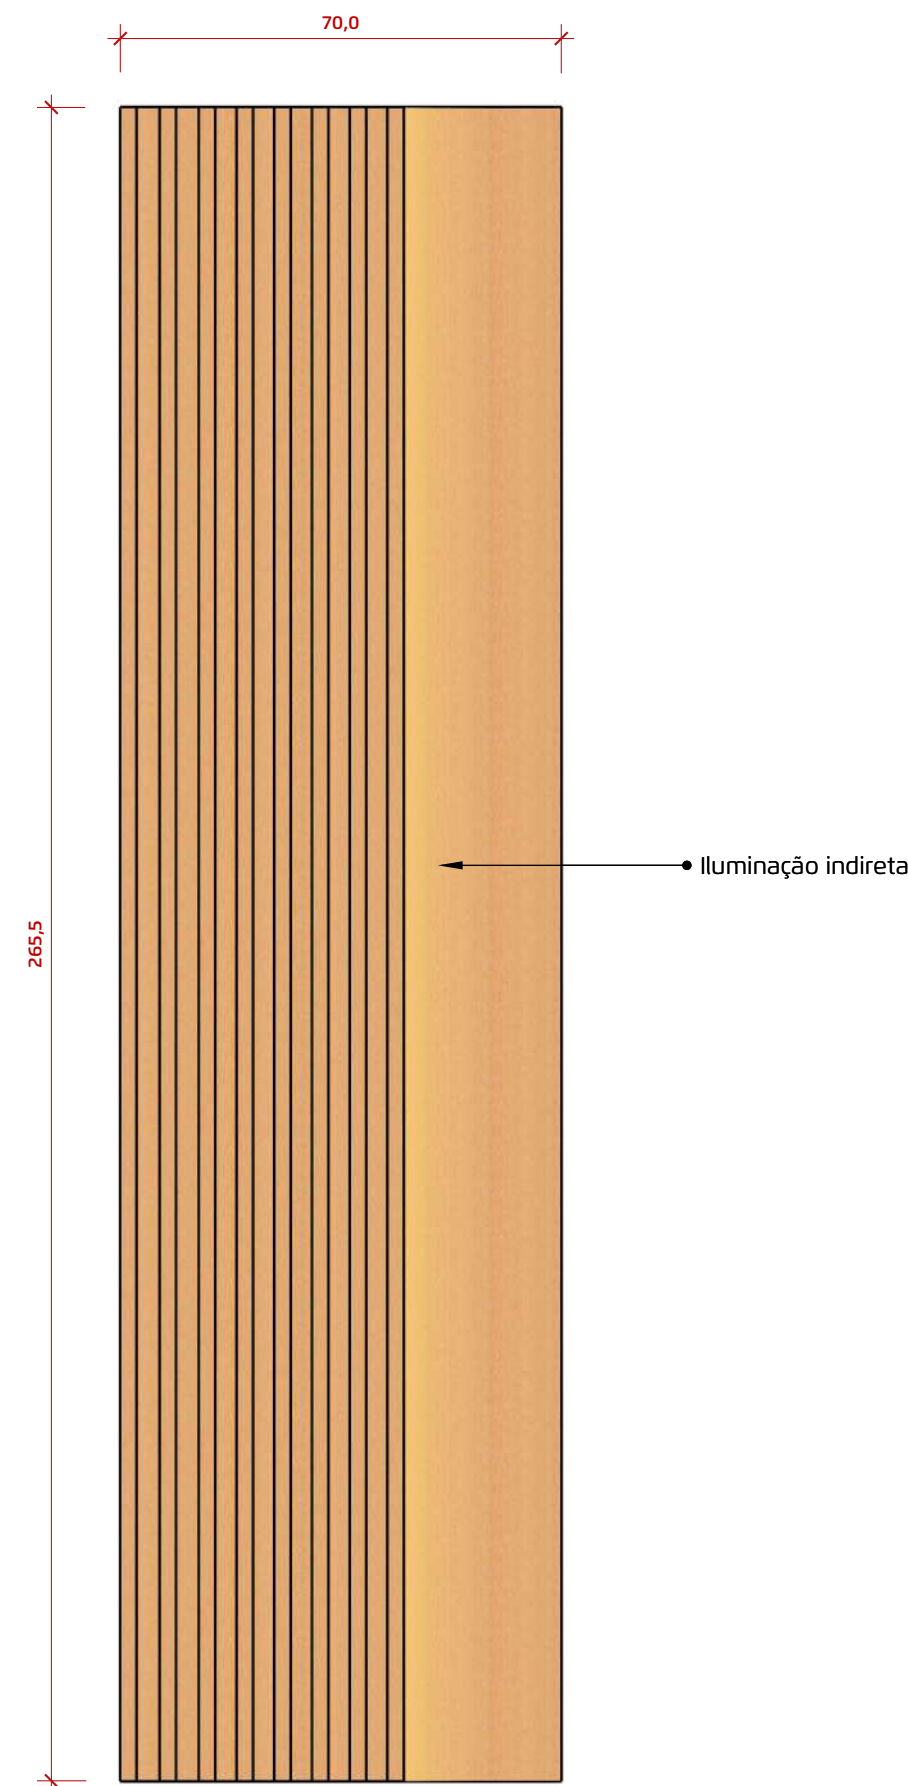

1 Vista Frontal - Ripado
ESC. 1:12

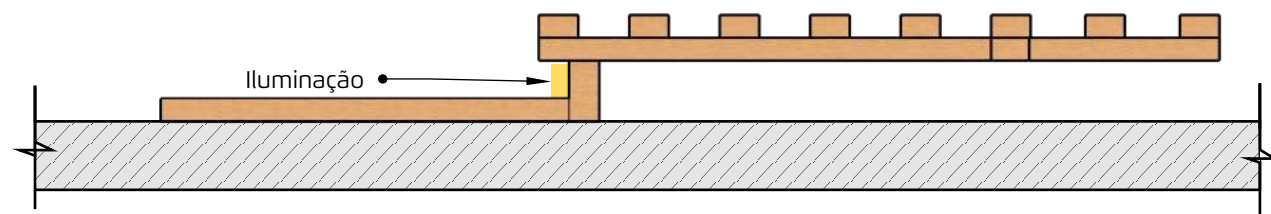


2 Vista Superior - Ripado
ESC. 1:5

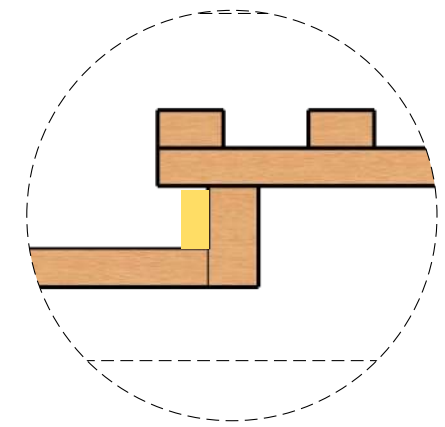

Fita de LED COB 3000K c/360 LEDs/m.



3 Vista Frontal - Ripado
ESC. 1:5

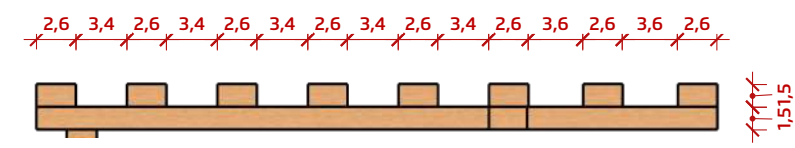

4 Vista Superior - Ripado
ESC. 1:5



PROJETO:
Institucional

CIDADE:
Alpestre - RS

CLIENTE:
Prefeitura de Alpestre

RESPONSÁVEL:
ARQUITETO
Wellerson Pessotto
CAU: A1768905

Contato:
55 99661 5052
@arq.wellersonpessotto

ETAPA:
Projeto Executivo


DESENHO
Detalhamento

ANOTAÇÕES
35. Painel Prefeitos

DATA
Julho de 2026

28
Escala indicada

36. Painei Recepção

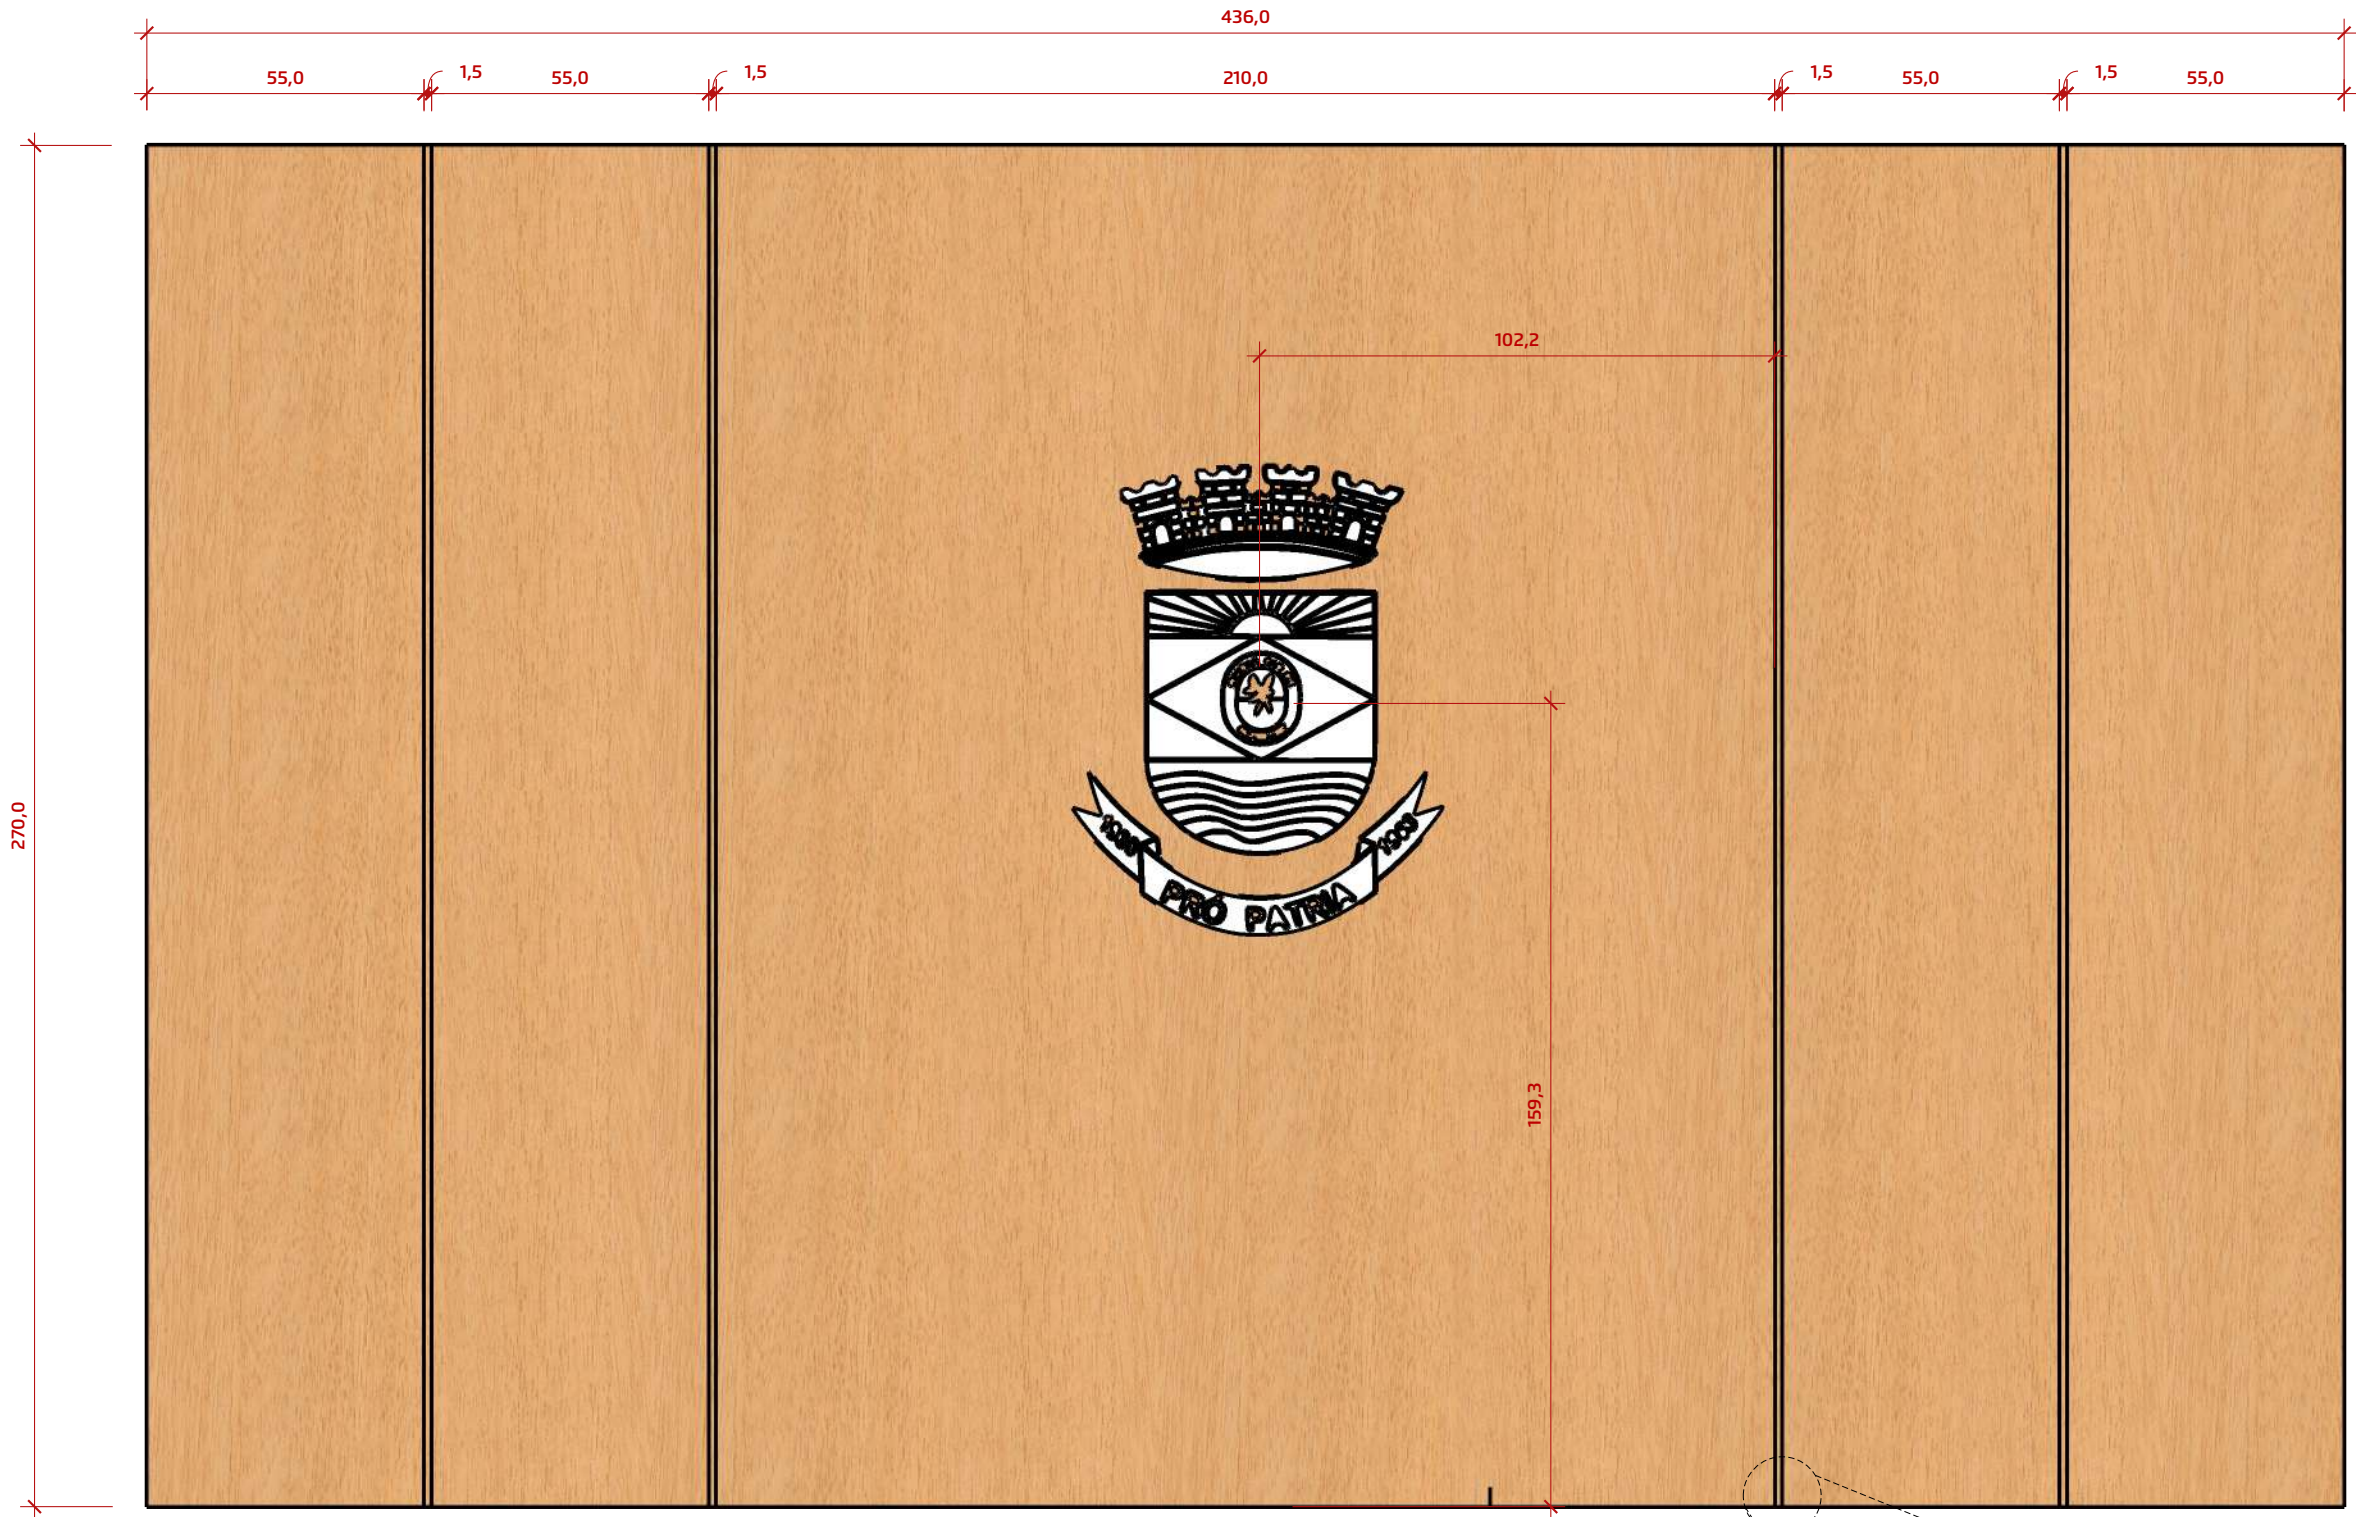

1 Vista Frontal - Painei Recepção
ESC. 1:15

Detalhe em planta



PROJETO:
Institucional

CIDADE:
Alpestre - RS

CLIENTE:
Prefeitura de
Alpestre

RESPONSÁVEL:
ARQUITETO
Wellerson Pessotto
CAU: A1768905

Contato:
55 99661 5052
@arq.wellersonpessotto

ETAPA:
Projeto Executivo

DESENHO
Detalhamento

ANOTAÇÕES
36. Painei
Recepção

DATA
Julho de 2026

29
Escala indicada