

PROJETO EXECUTIVO

Mobiliário Projetado
Categoria 2



WELLERSON PESSOTTO
Arquitetura | Interiores | Urbanismo

Sumário

4. Armário Prefeito	04
4.1 Balcão	06
4.2 Prateleiras	07
4.3 Painel	08
23 Mesa de reunião 8L Prefeito	10
24 Mesa Prefeito	11
6 Armário Vice-Prefeito	12
6.1 Balcão	14
6.2 Painel	15
27 Mesa Vice-Prefeito	16
8 Bancada Banheiro Prefeito	17
9 Bancada Banheiro Vice-Prefeito	19



CONDIÇÕES GERAIS

Este manual técnico apresenta os detalhes dos móveis sob medida, desenvolvidos de forma a garantir a padronização do mobiliário da Prefeitura Municipal de Alpestre, devido a isso é de extrema importância que as especificações seja seguidas de acordo com o indicado nesse material.

Questões voltadas a itens fora de linha ou substituições devem ser previamente solicitadas para a aprovação do setor responsável.

PUXADOR PADRÃO




Puxador Para Móvel Alça Il2092 192mm
Marca: Italy Line
Cor: Aço Escovado

DETALHES GENÉRICOS DA MOBÍLIA

- Considerar:
- 1. Todas as dobradiças das portas de abrir com amortecedor;
 - 2. Corrediças telescópicas com amortecedor (exceto em casos específicos solicitados);
 - 3. Todos os puxadores de portas e gavetas devem seguir a cor conforme imagem e ter o mesmo padrão de medidas, modelo: Puxador para Móvel Alça Il2092 192mm;
 - 4. Utilizar fitas de bordas espessas (mínimo 1mm) para suavizar quinas;
 - 5. Fechaduras cromadas para porta de abrir e fechaduras cromadas frontal com chave para gaveteiro;
 - 6. Conferir medidas de todos os aparelhos eletrônicos diretamente com o órgão responsável antes da execução;
 - 7. É responsabilidade do fornecedor medir e ajustar projeto (e executar somente depois da aprovação do responsável técnico);
 - 8. Se o projeto conter passa fio, esse deve ser da mesma cor do tampo;
 - 9. Quando existirem tomadas e interruptores, realocar para frente da marcenaria, exceto indicação contrária;
 - 10. Ferragens em inox sugeridas: Blum, Hafele ou FGVTN- FGM;

PADRÕES DE MDF DO PROJETO

 

CINZA PERFEITO
Linha Colors
Marca: Guararapes



PEROBA
Linha Madeiras do Brasil
Marca: Guararapes



CONCRETO DECOR
Linha Pedras
Marca: Arauco



PROJETO:
Institucional

CIDADE:
Alpestre - RS

CLIENTE:
Prefeitura de Alpestre

RESPONSÁVEL:
ARQUITETO
Wellerson Pessotto
CAU: A1768905

Contato:
55 99661 5052
@arq.wellersonpessotto

ETAPA:
Projeto Executivo

DESENHO
Considerações
Gerais

ANOTAÇÕES

DATA
Julho de 2026

03

Escala indicada



PROJETO:
Institucional

CIDADE:
Alpestre - RS

CLIENTE:
Prefeitura de Alpestre

RESPONSÁVEL:
ARQUITETO
Wellerson Pessotto
CAU: A1768905

Contato:
55 99661 5052
@arq.wellersonpessotto


ETAPA:
Projeto Executivo

DESENHO
Planta de Layout

ANOTAÇÕES

DATA
Julho de 2026

04
Escala indicada

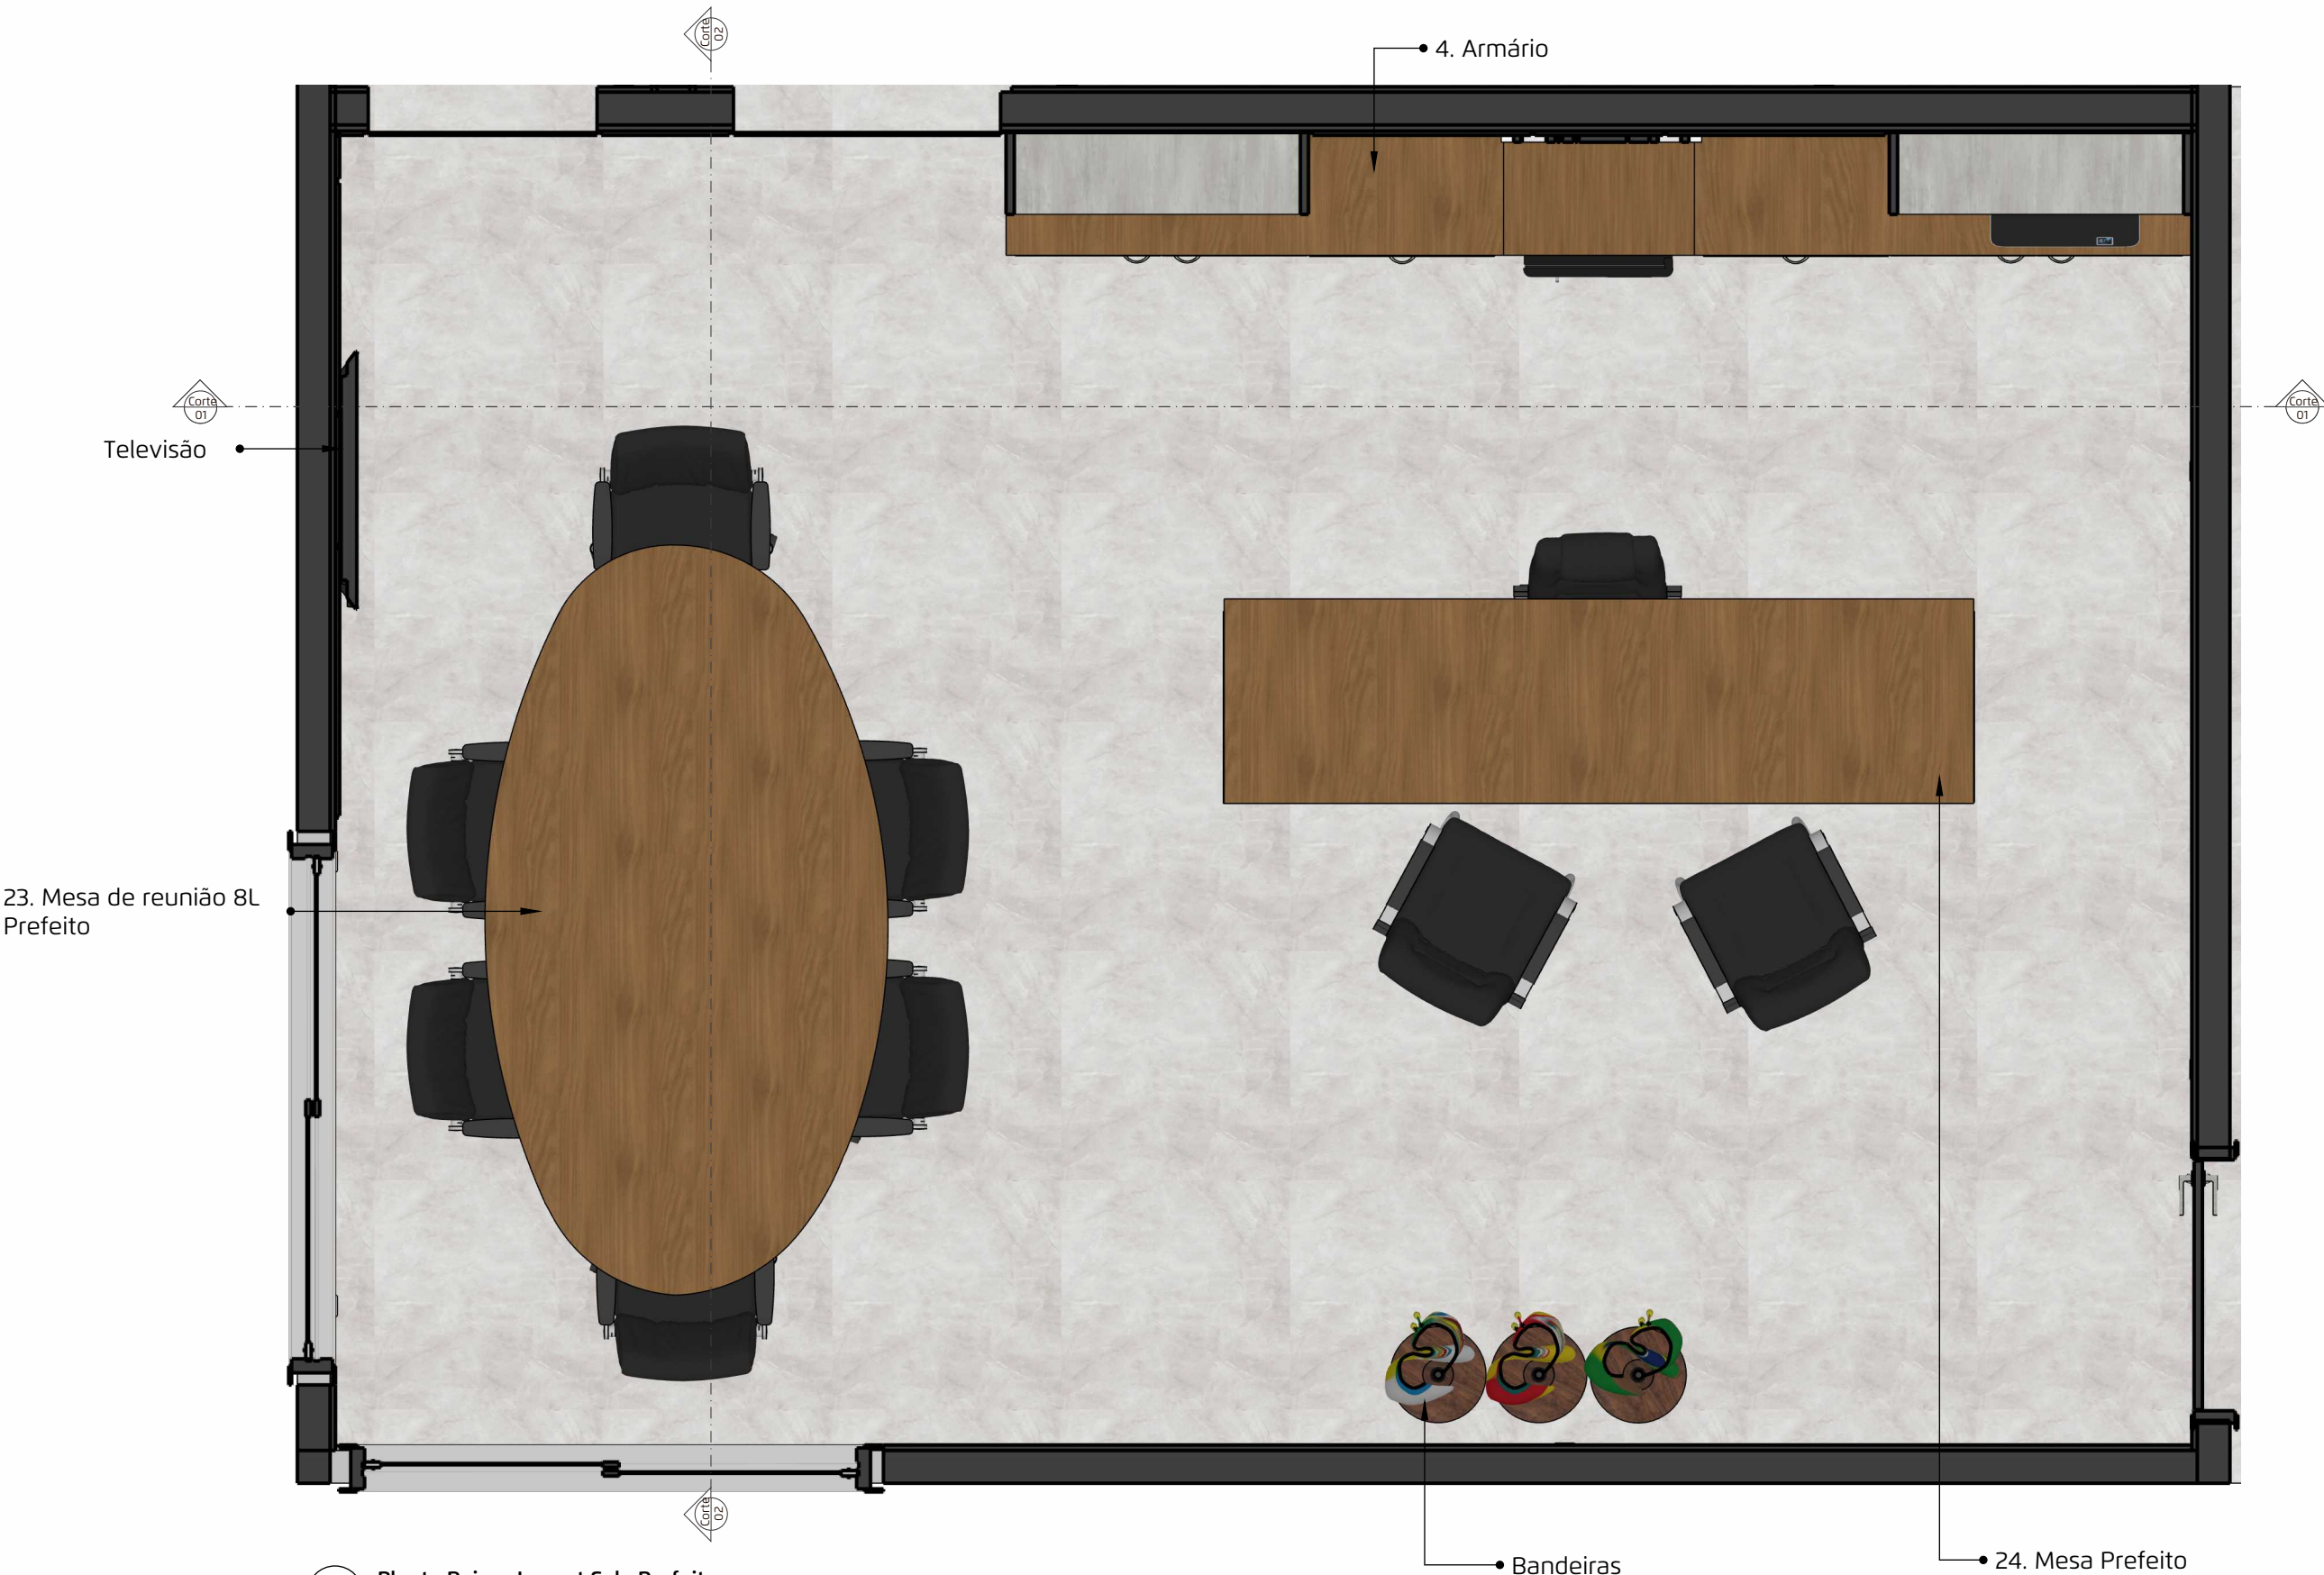

1 Planta Baixa- Layout Sala Prefeito
ESC. 1:25



PROJETO:
Institucional

CIDADE:
Alpestre - RS

CLIENTE:
Prefeitura de
Alpestre

RESPONSÁVEL:
ARQUITETO
Wellerson Pessotto
CAU: A1768905

Contato:
55 99661 5052
@arq.wellersonpessotto


ETAPA:
Projeto Executivo

DESENHO
Perspectiva


ANOTAÇÕES

DATA
Julho de 2026

05
Escala indicada

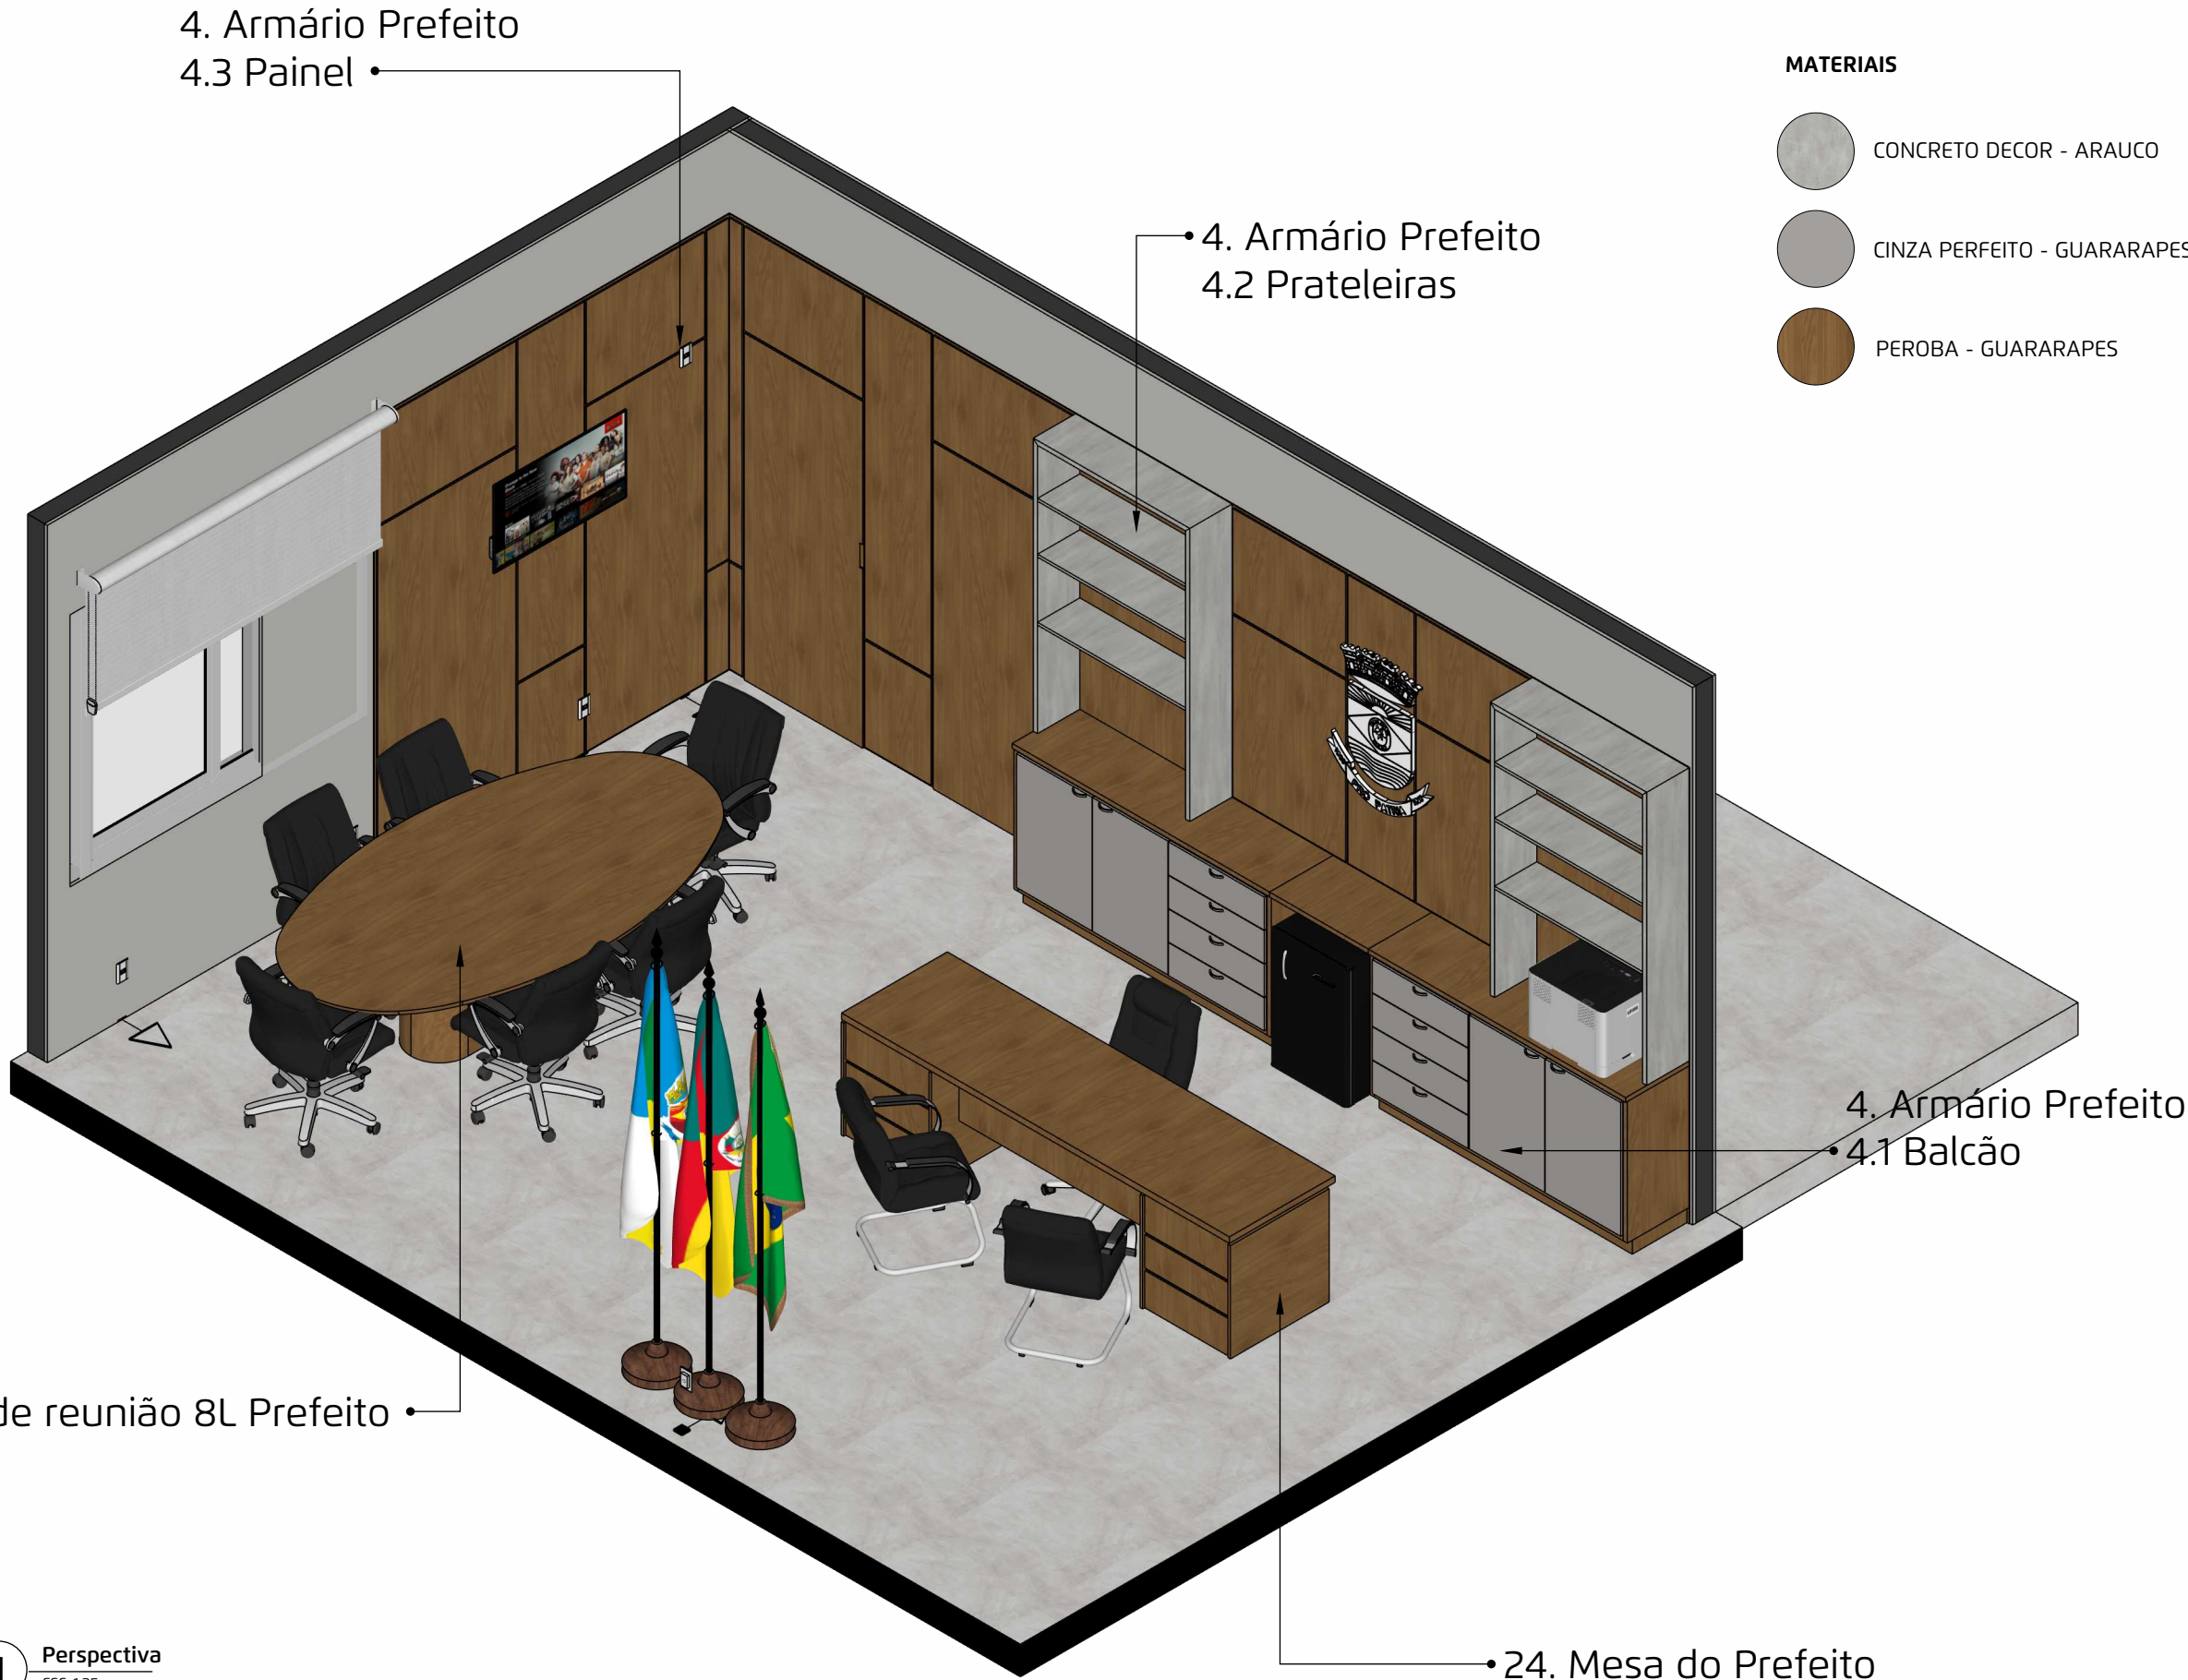

4. Armário Prefeito
4.1 Balcão

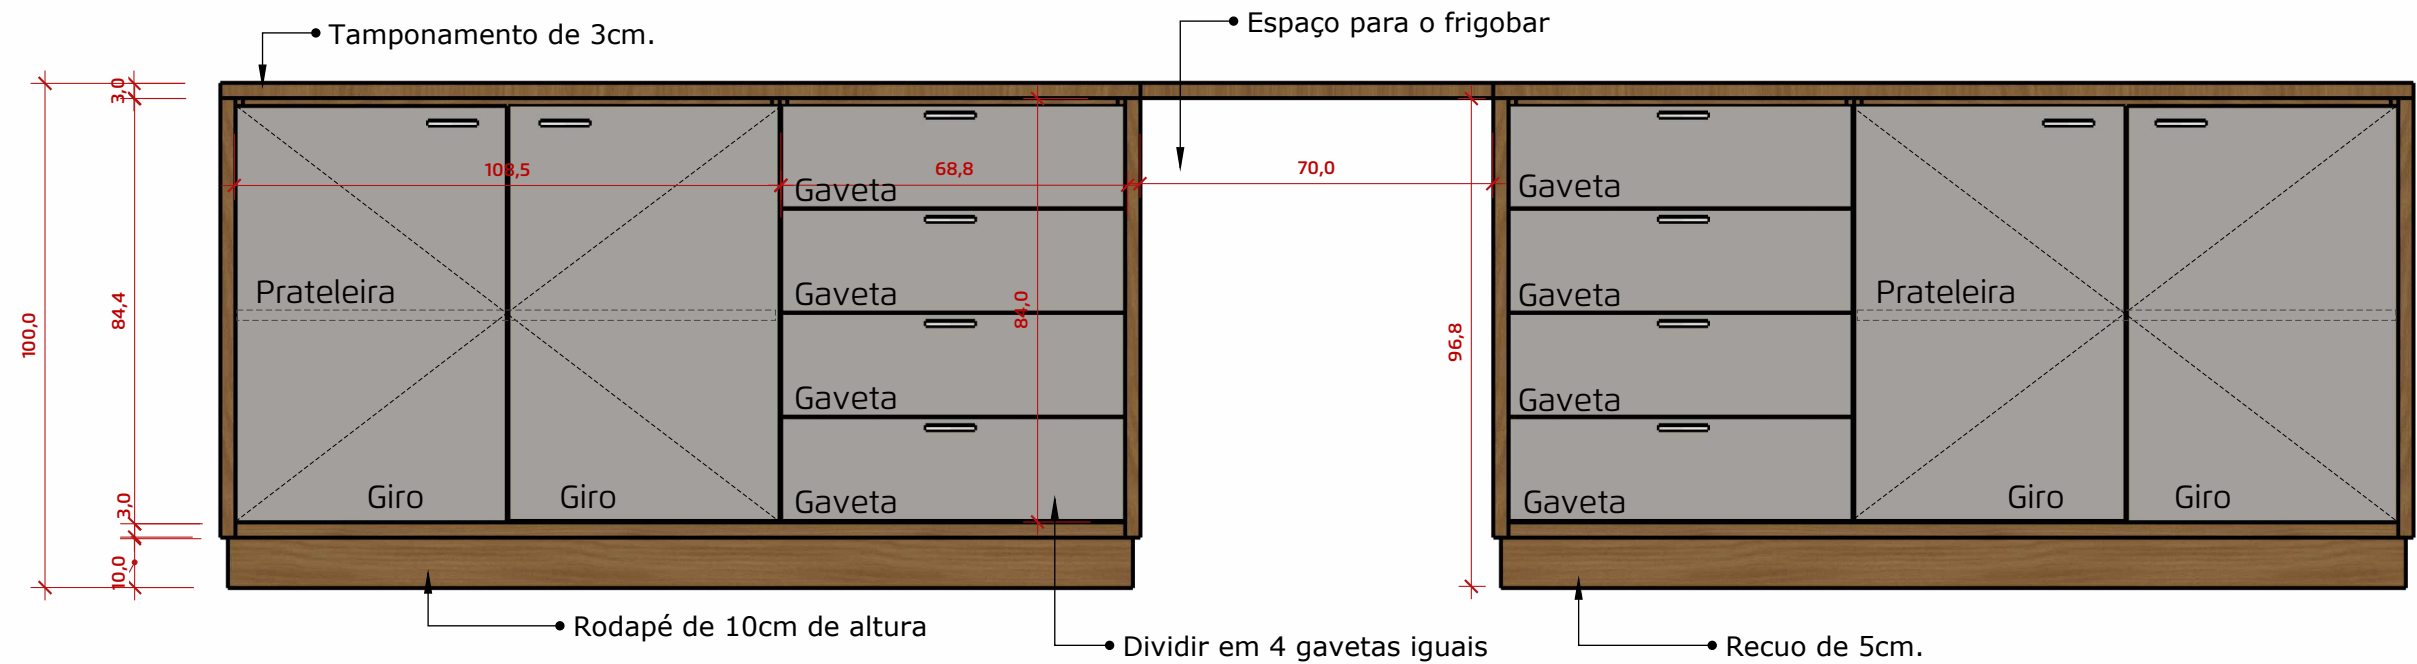

1 Vista Frontal - Armário
ESC. 1:15



2 Perspectiva - Armário
ESC. 1:15

- CINZA PERFEITO - GUARARAPES
- PEROBA - GUARARAPES



PROJETO:
Institucional

CIDADE:
Alpestre - RS

CLIENTE:
Prefeitura de Alpestre

RESPONSÁVEL:
ARQUITETO
Wellerson Pessotto
CAU: A1768905

Contato:
55 99661 5052
@arq.wellersonpessotto

ETAPA:
Projeto Executivo

DESENHO
Detalhamento


ANOTAÇÕES
4.1 Balcão

DATA
Julho de 2026


06

Escala indicada

4. Armário Prefeito
4.2 Prateleiras

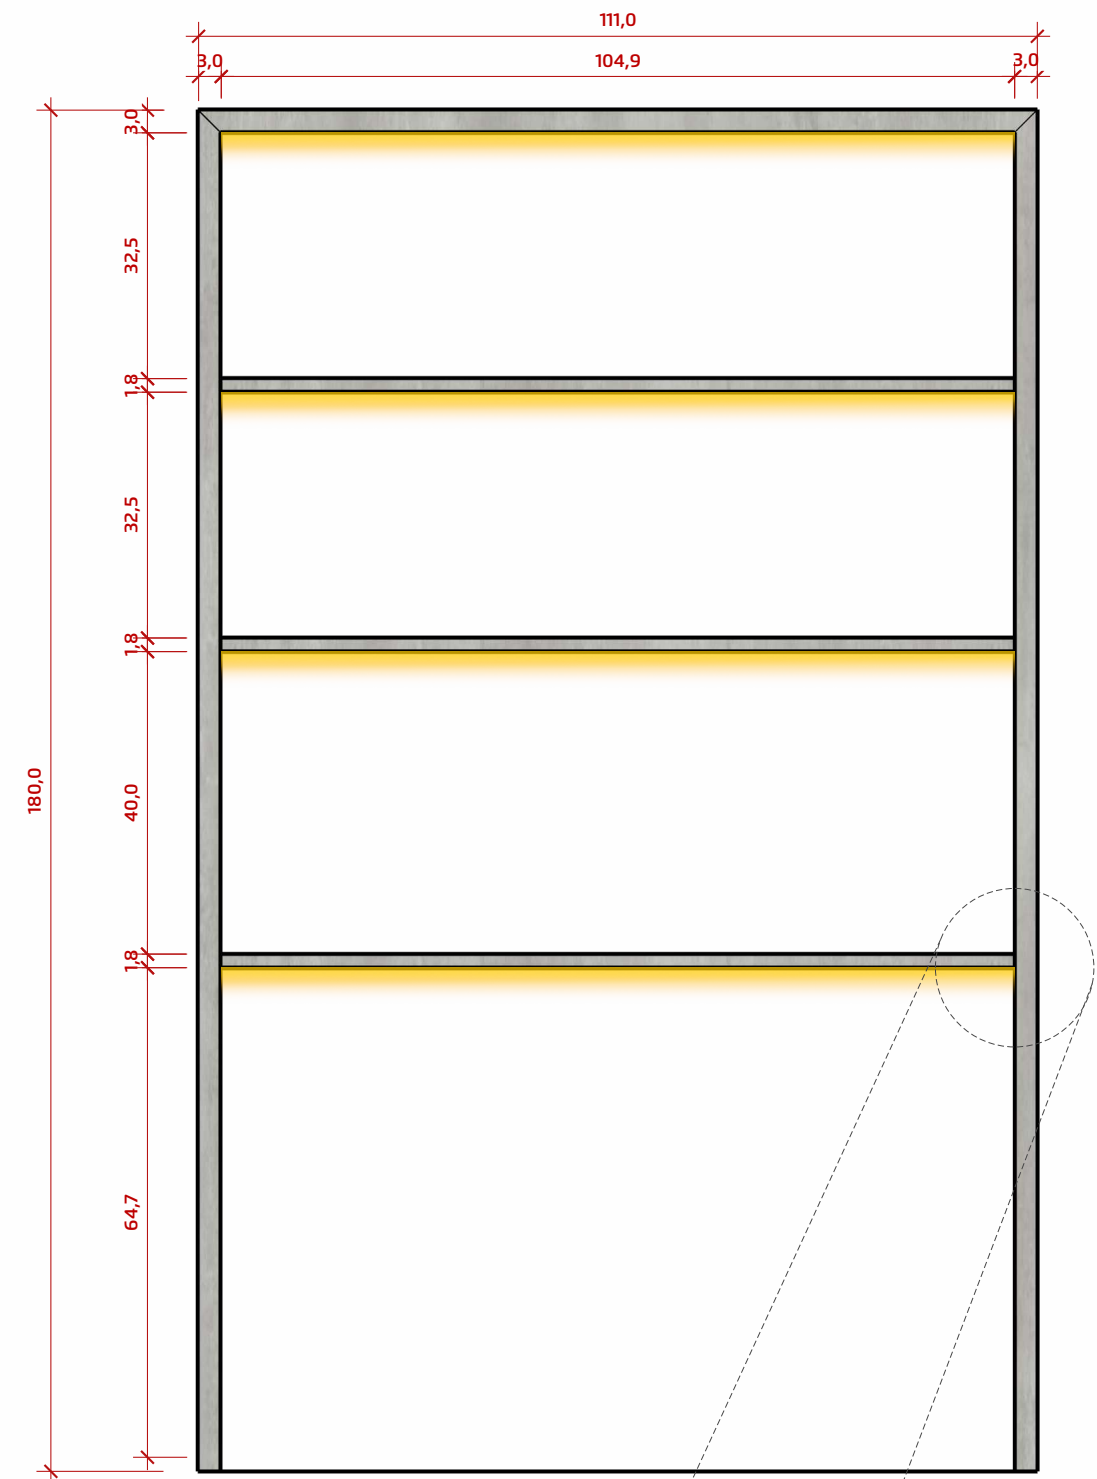

1 Vista Frontal - Prateleiras painel
ESC. 1:15

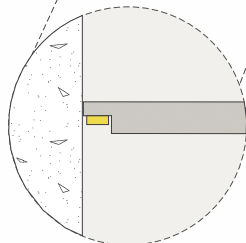

FITA DE LED COB EMBUTIDA
3000K c/ 360 LEDs /m
SEM ESCALA



2 Perspectiva - Prateleiras painel
ESC. 1:20



PROJETO:
Institucional

CIDADE:
Alpestre - RS

CLIENTE:
Prefeitura de
Alpestre

RESPONSÁVEL:
ARQUITETO
Wellerson Pessotto
CAU: A1768905

Contato:
55 99661 5052
@arq.wellersonpessotto

ETAPA:
Projeto Executivo

DESENHO
Detalhamento


ANOTAÇÕES
4.2 Prateleiras

DATA
Julho de 2026

07

Escala indicada

4. Armário Prefeito
4.3 Paine

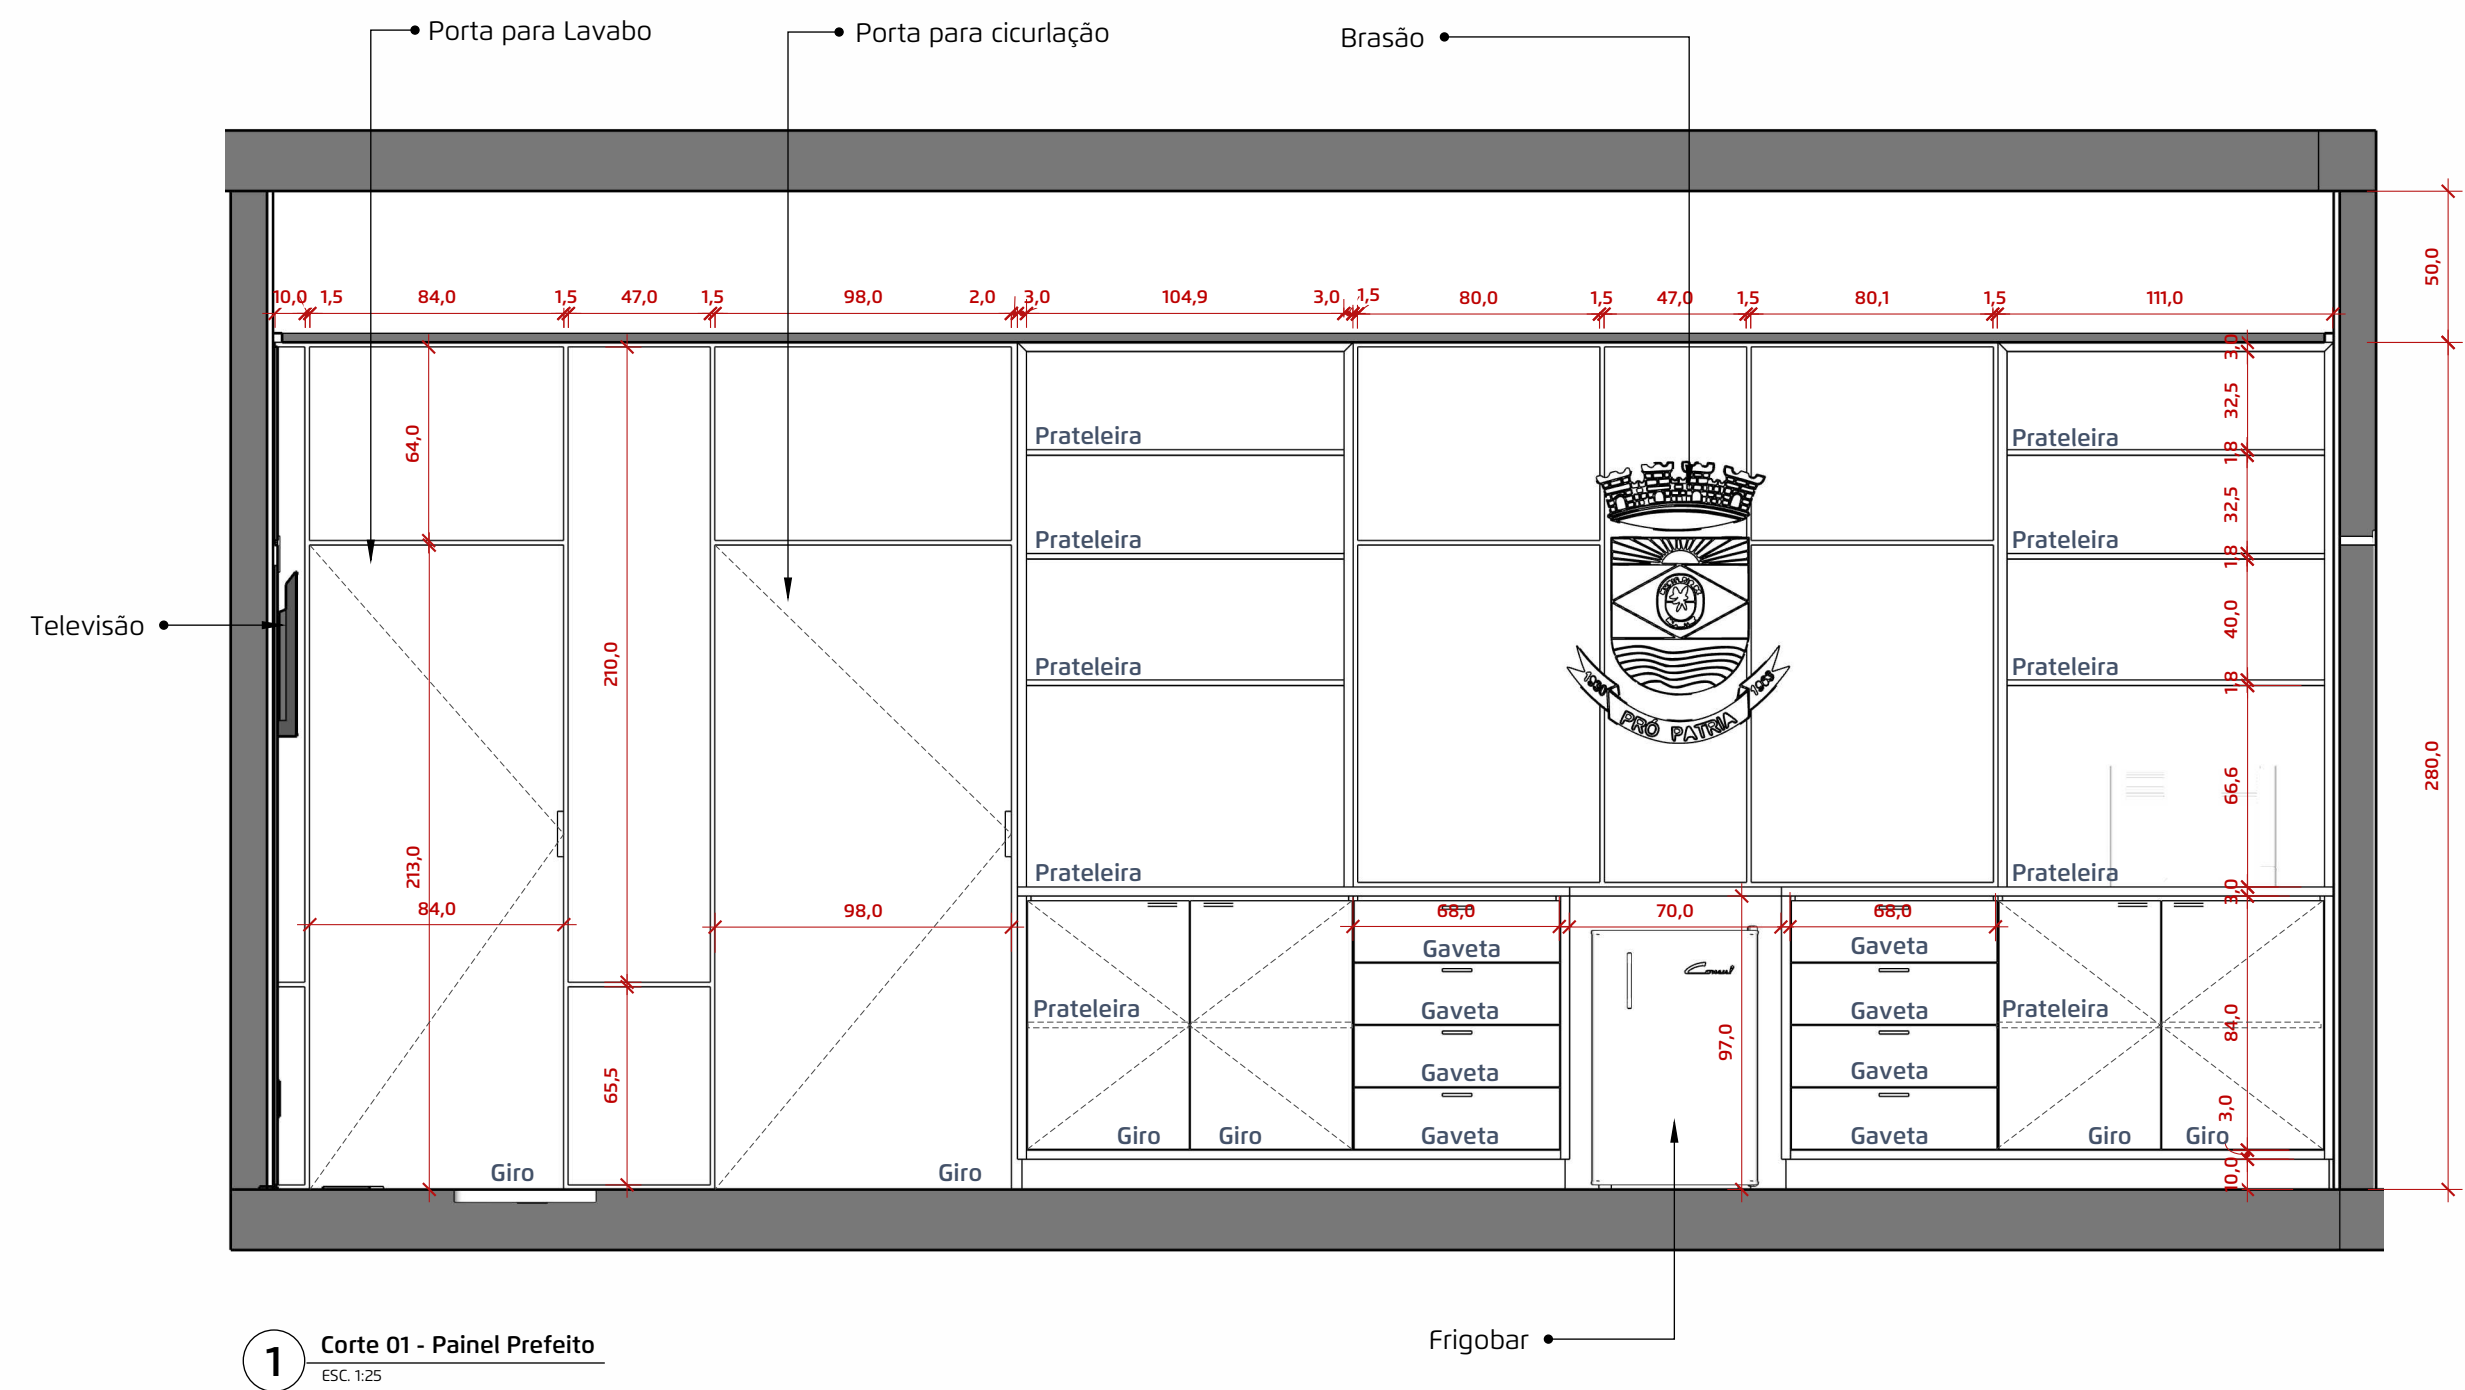

PROJETO:
Institucional

CIDADE:
Alpestre - RS

CLIENTE:
Prefeitura de Alpestre

RESPONSÁVEL:
ARQUITETO
Wellerson Pessotto
CAU: A1768905

Contato:
55 99661 5052
@arq.wellersonpessotto

ETAPA:
Projeto Executivo


DESENHO
Corte 01

ANOTAÇÕES
4.3 Paine

DATA
Julho de 2026

08
Escala indicada

4. Armário Prefeito
4.3 Painel

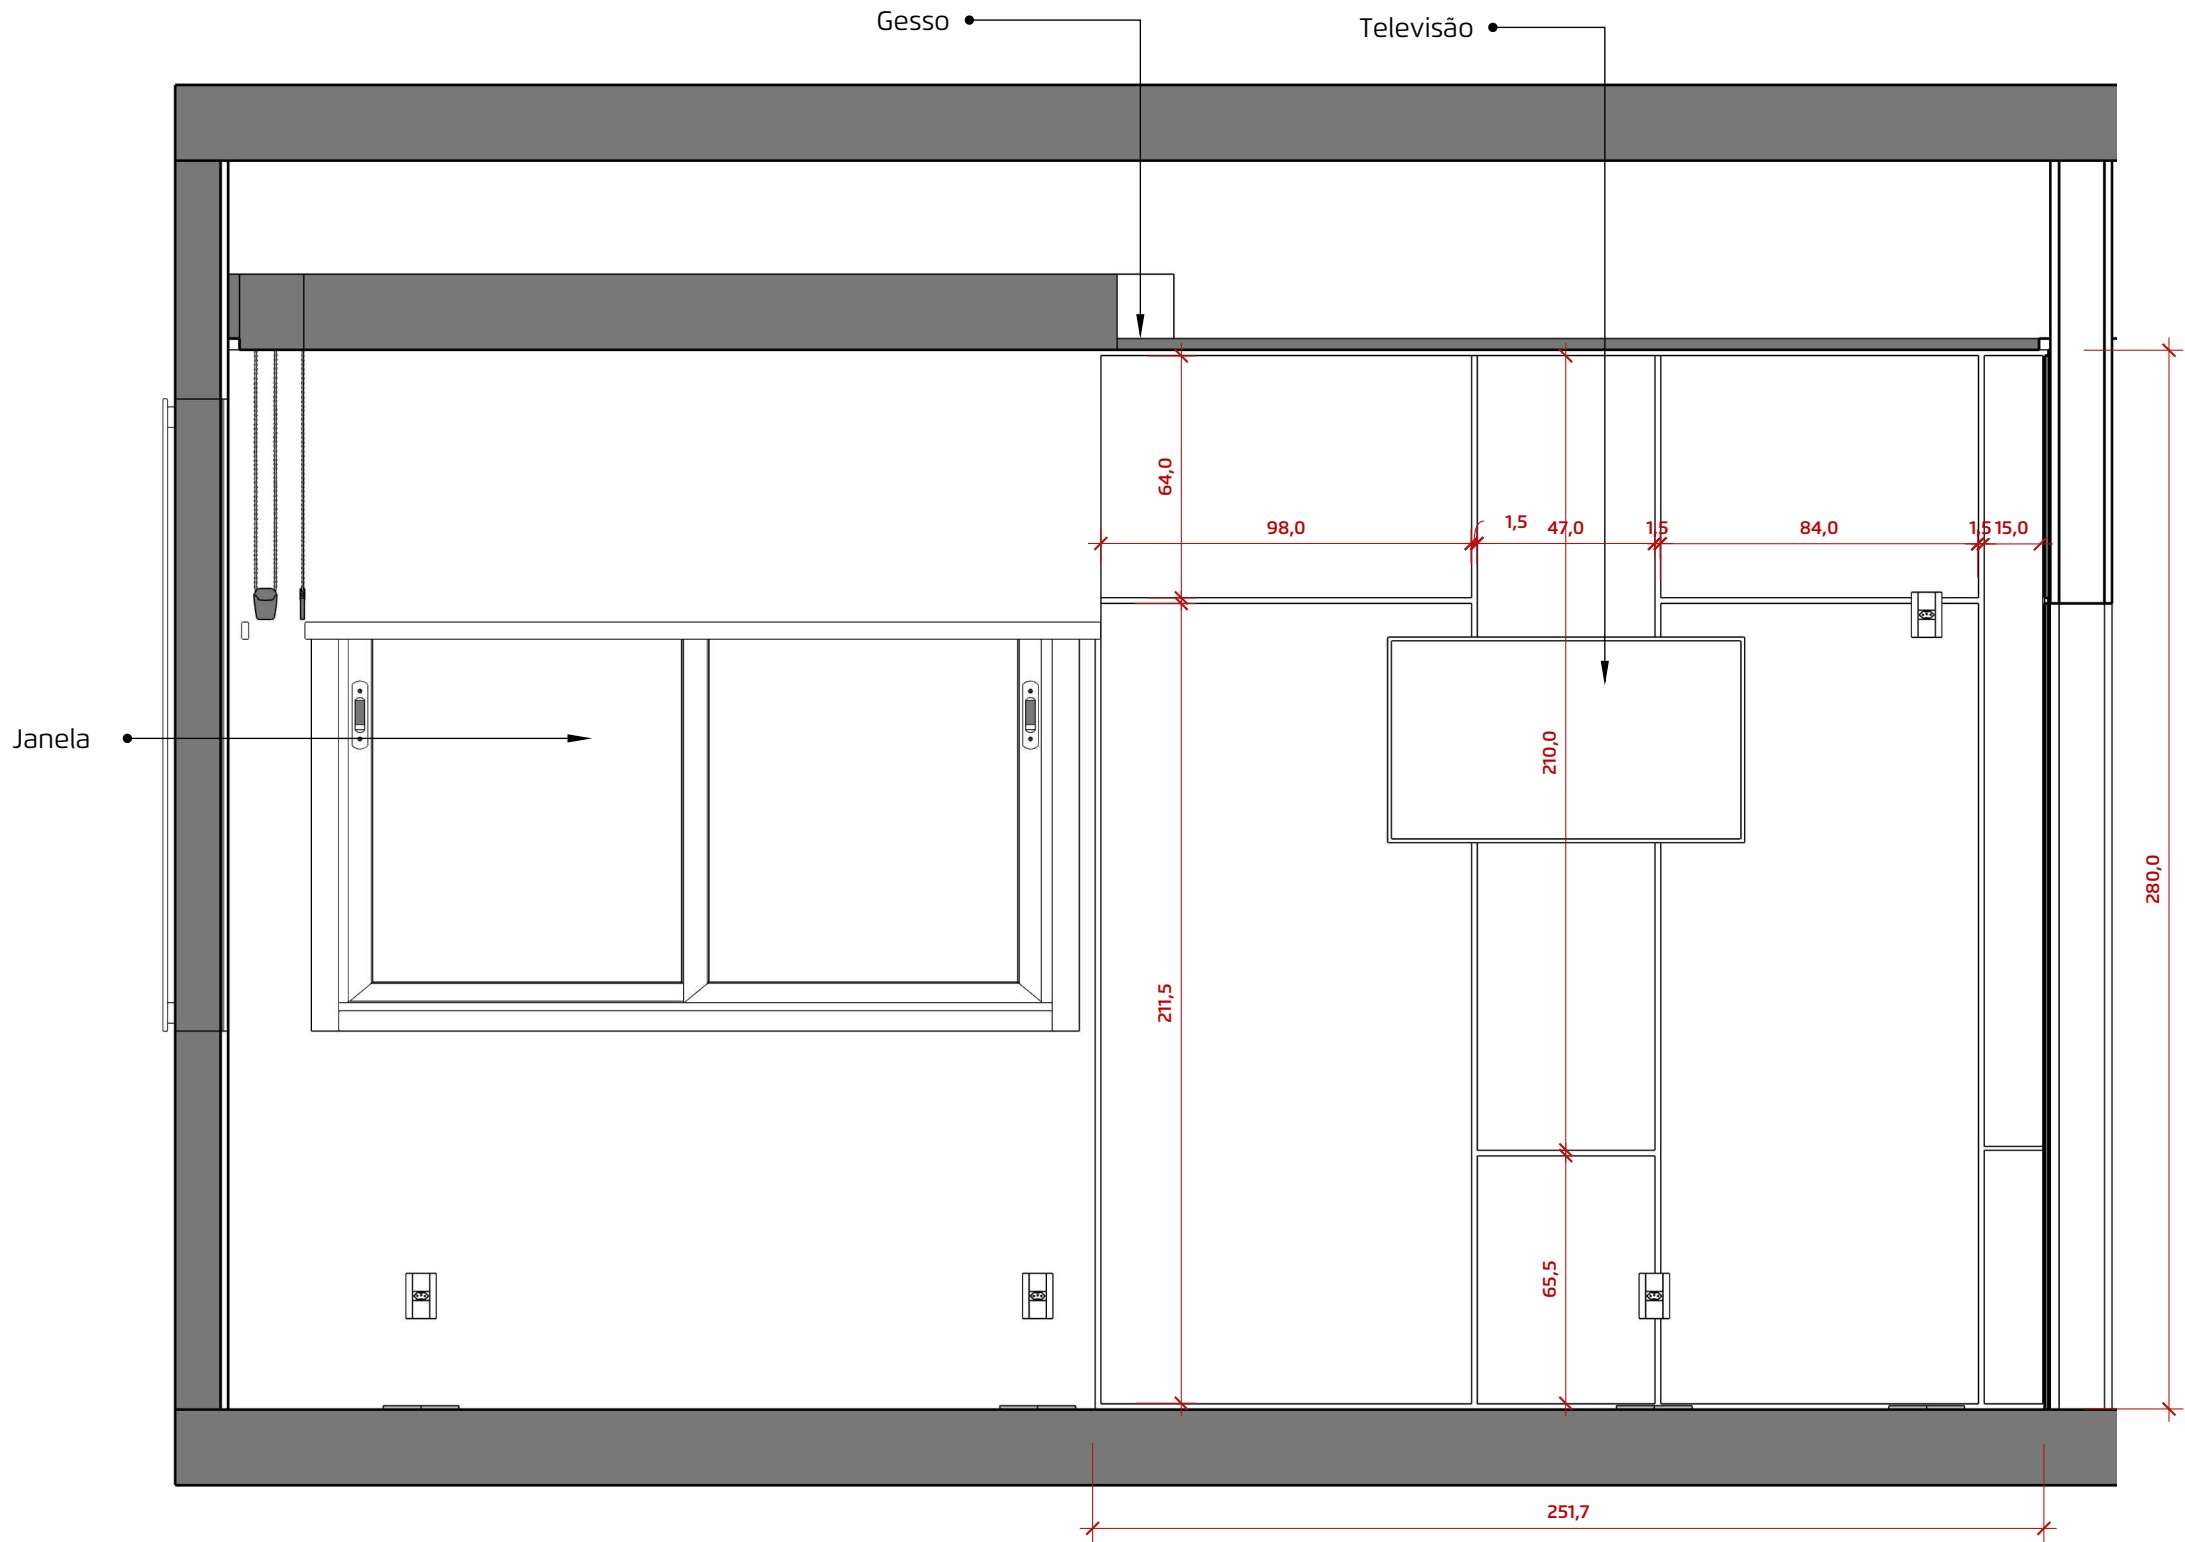

1 Corte 02 - Painel Prefeito
ESC. 1:20



PROJETO:
Institucional

CIDADE:
Alpestre - RS

CLIENTE:
Prefeitura de
Alpestre

RESPONSÁVEL:
ARQUITETO
Wellerson Pessotto
CAU: A1768905

Contato:
55 99661 5052
@arq.wellersonpessotto

ETAPA:
Projeto Executivo

DESENHO
Corte 02


ANOTAÇÕES
4.3 Painel

DATA
Julho de 2026

09

Escala indicada

23. Mesa de reunião 8L Prefeito

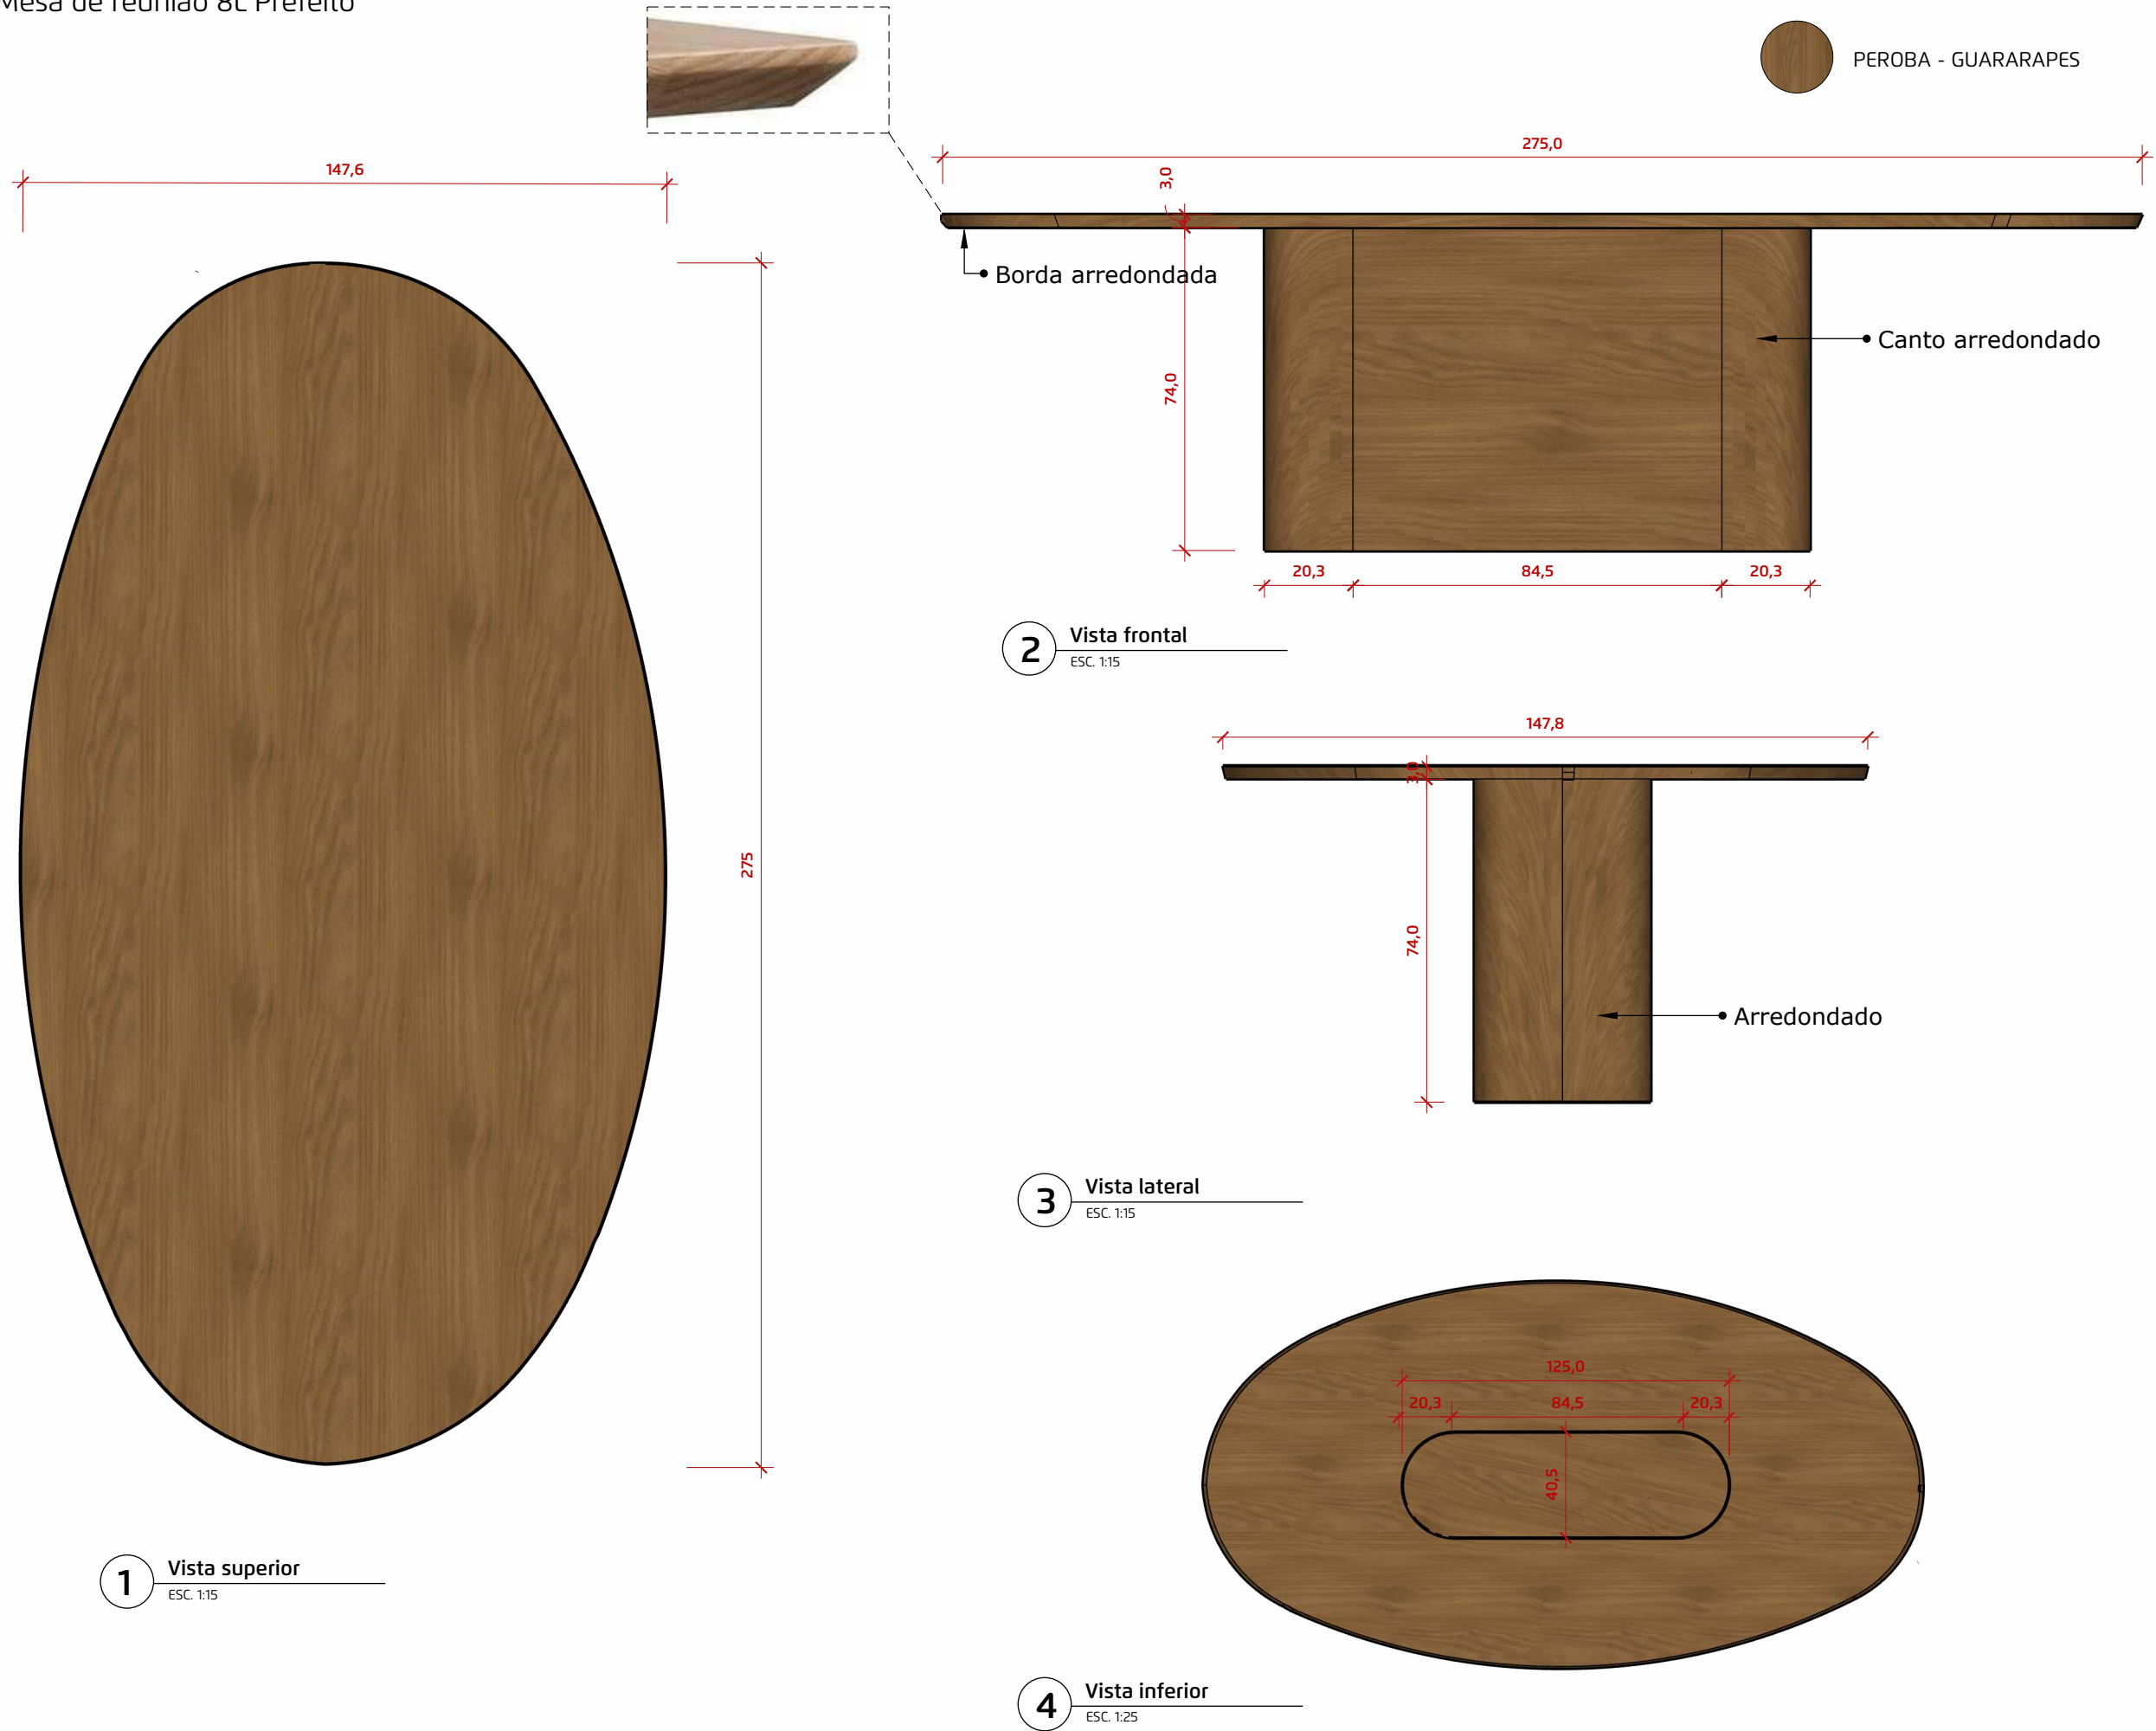

PROJETO:
Institucional

CIDADE:
Alpestre - RS

CLIENTE:
Prefeitura de Alpestre

RESPONSÁVEL:
ARQUITETO
Wellerson Pessotto
CAU: A1768905

Contato:
55 99661 5052
@arq.wellersonpessotto

ETAPA:
Projeto Executivo



DESENHO
Detalhamento

ANOTAÇÕES
23. Mesa de reunião 8L Prefeito



DATA
Julho de 2026

10
Escala indicada

24. Mesa do Prefeito

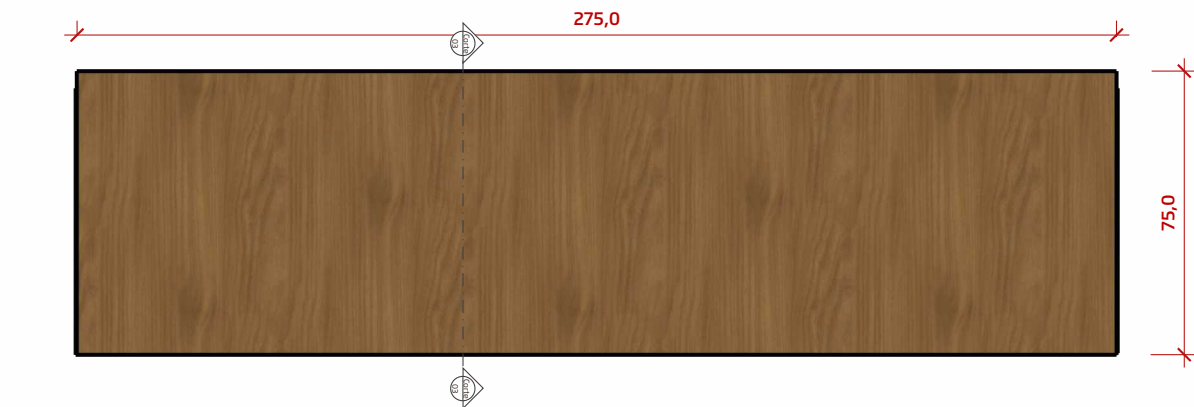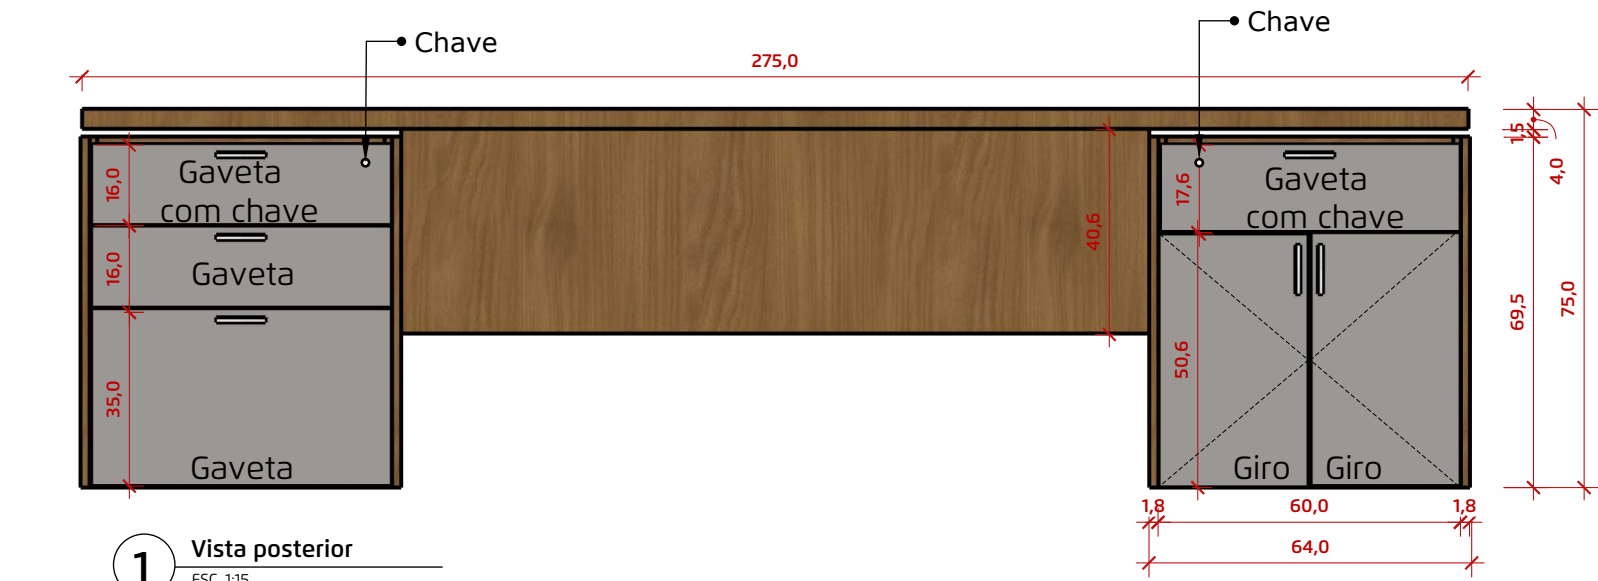

- CINZA PERFEITO - GUARARAPES
- PEROBA - GUARARAPES

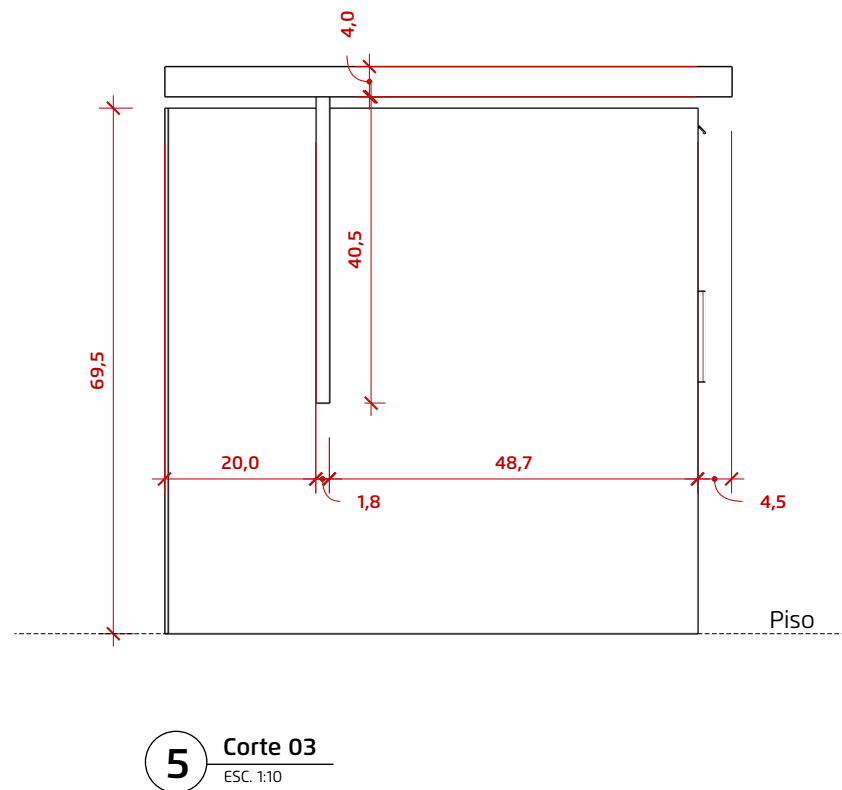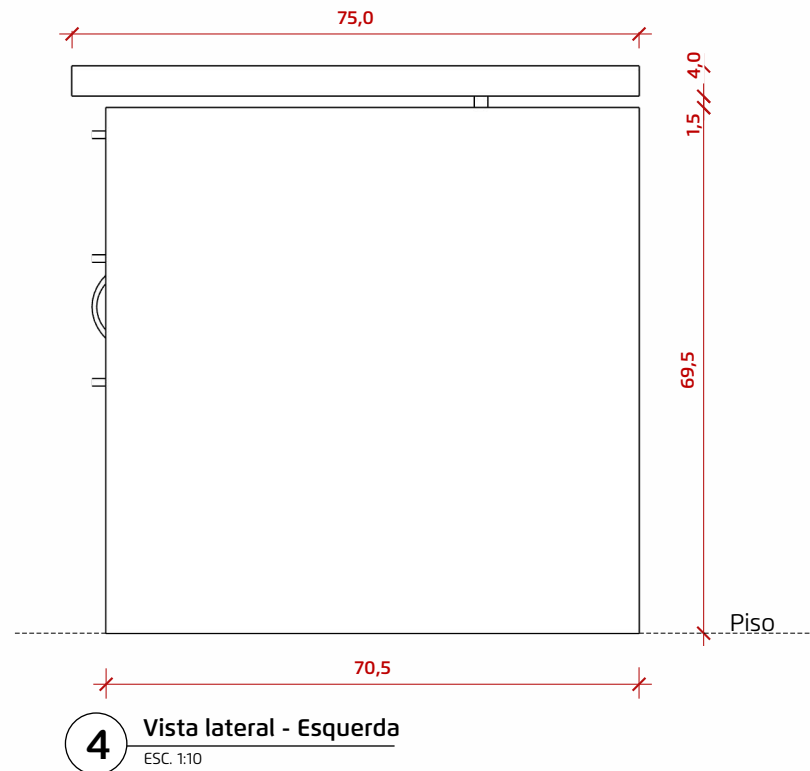

PROJETO:
Institucional

CIDADE:
Alpestre - RS

CLIENTE:
Prefeitura de
Alpestre

RESPONSÁVEL:
ARQUITETO
Wellerson Pessotto
CAU: A1768905

Contato:
55 99661 5052
@arq.wellersonpessotto


ETAPA:
Projeto Executivo

DESENHO
Detalhamento

ANOTAÇÕES
24. Mesa do
Prefeito

DATA
Julho de 2026

11
Escala indicada

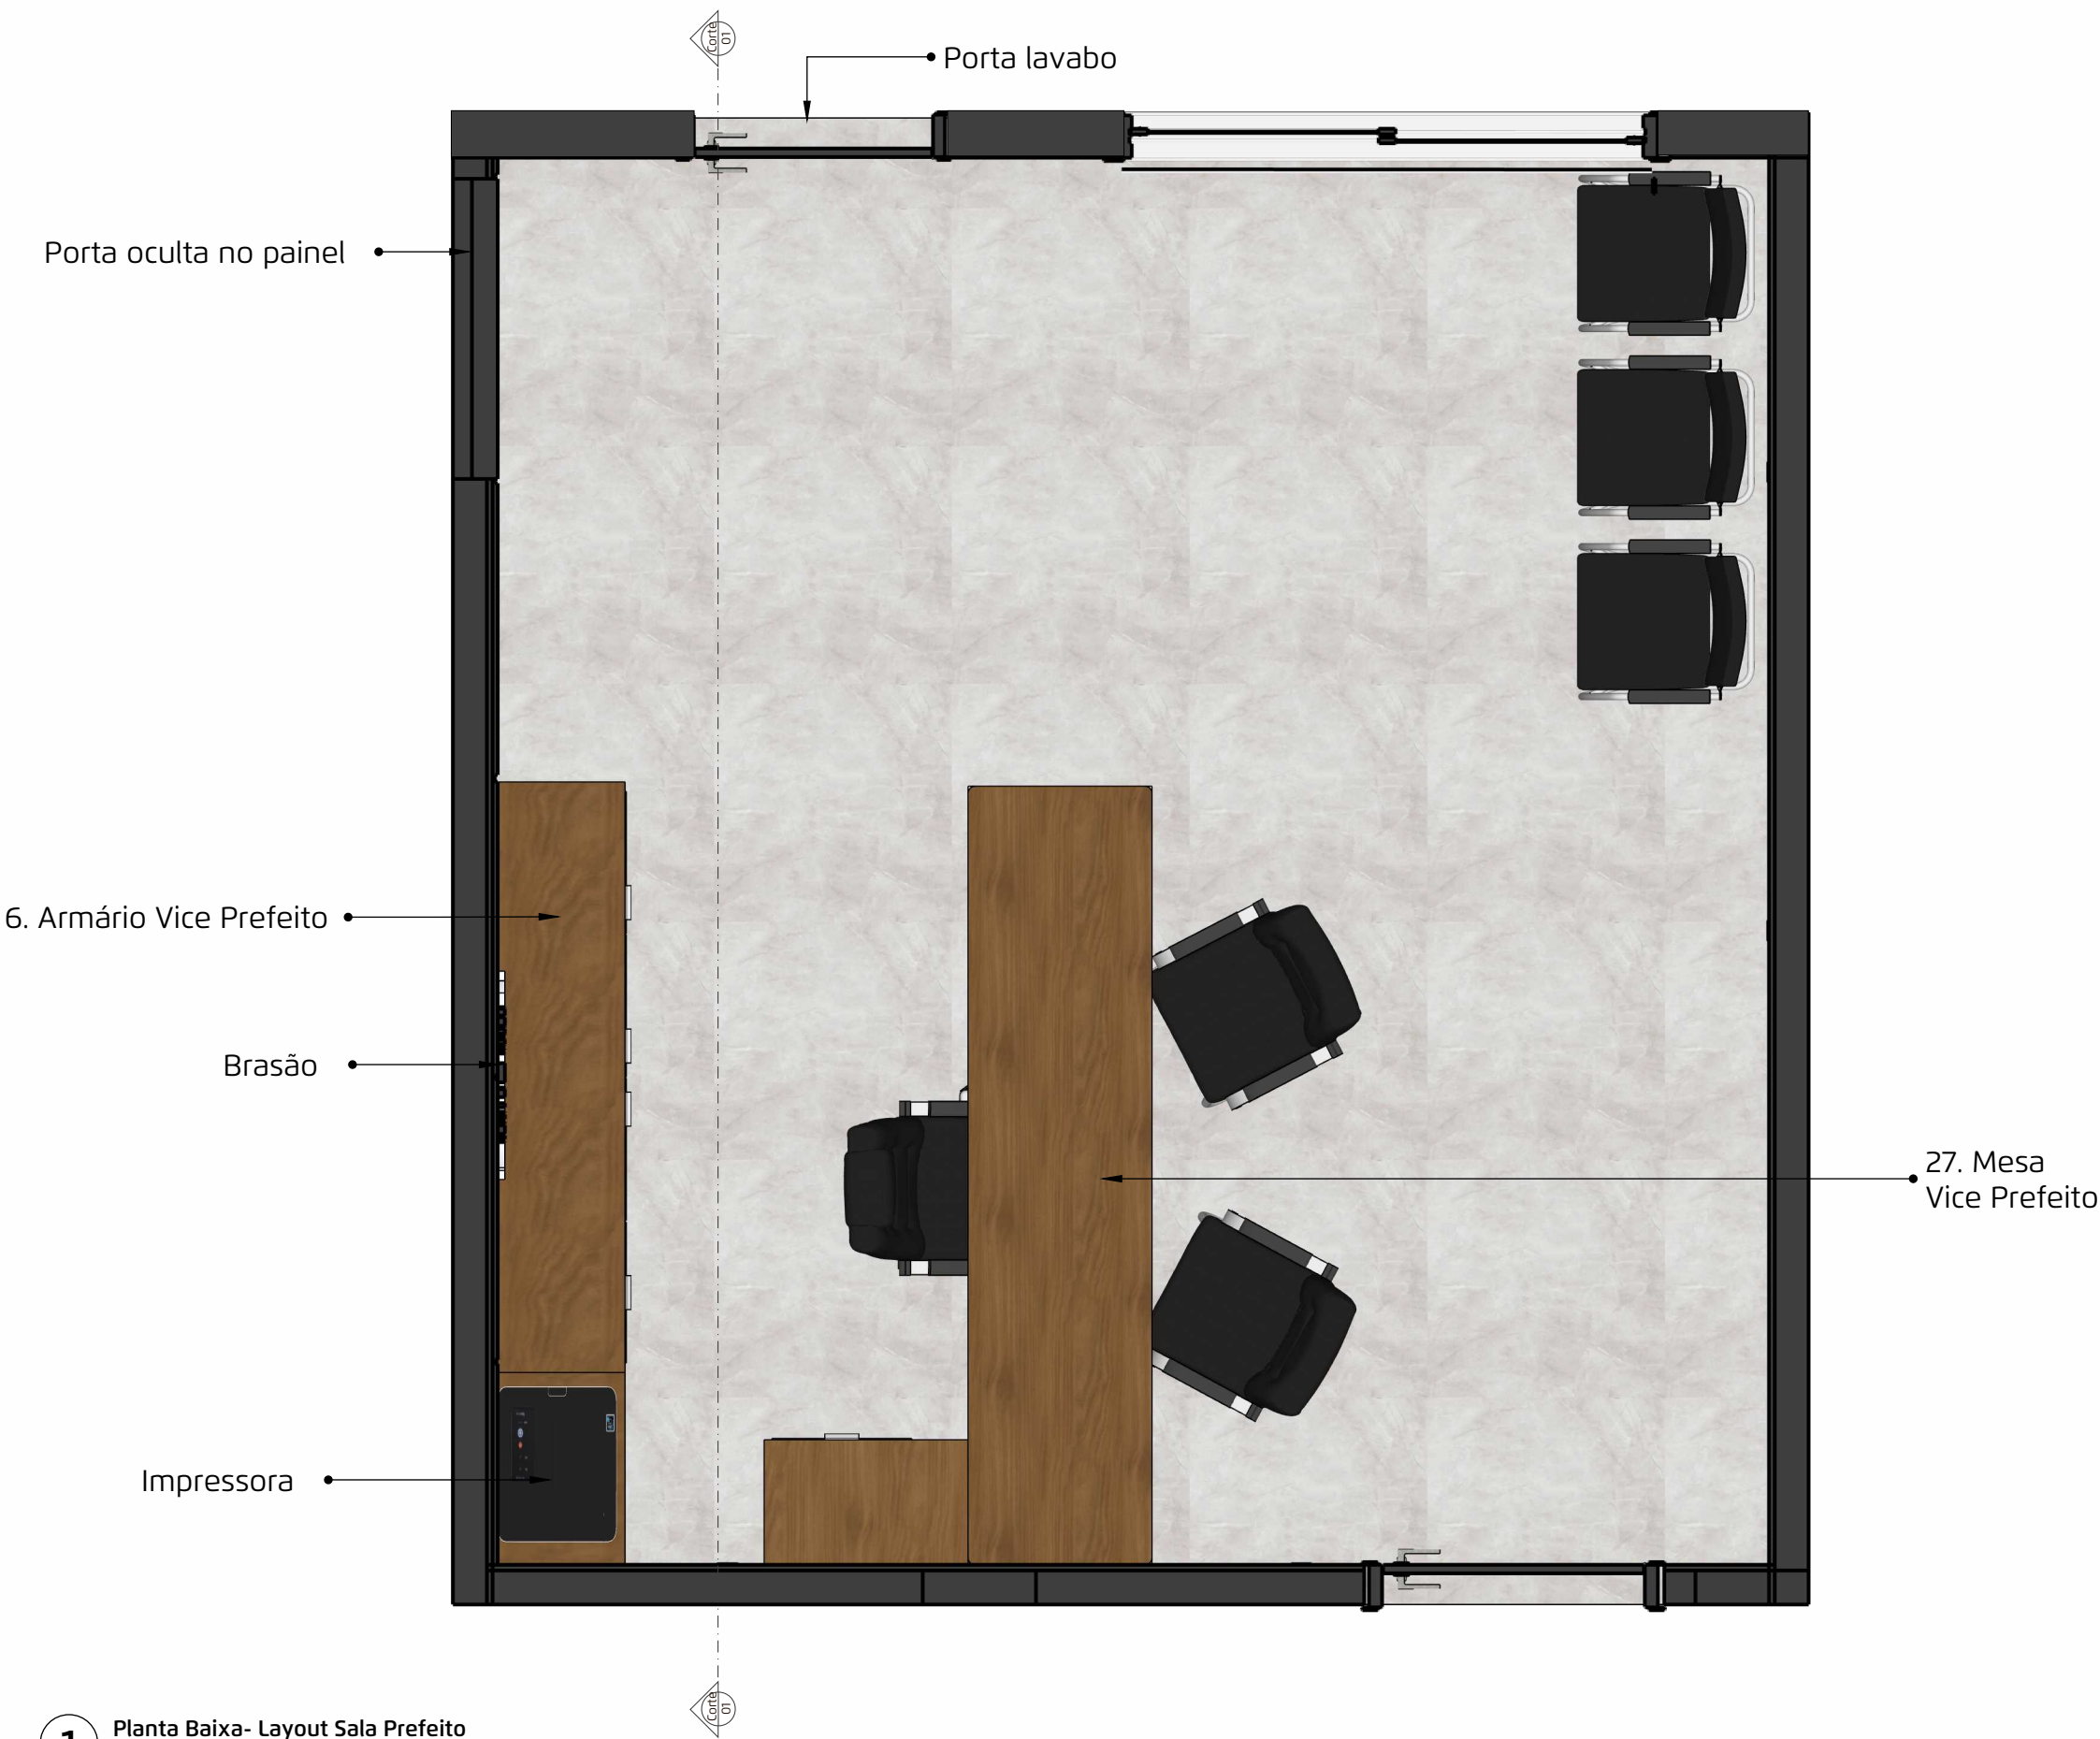

1 Planta Baixa- Layout Sala Prefeito
ESC. 1:25



PROJETO:
Institucional

CIDADE:
Alpestre - RS

CLIENTE:
Prefeitura de Alpestre

RESPONSÁVEL:
ARQUITETO
Wellerson Pessotto
CAU: A1768905

Contato:
55 99661 5052
@arq.wellersonpessotto

ETAPA:
Projeto Executivo

DESENHO
Planta Baixa

ANOTAÇÕES

DATA
Julho de 2026

12
Escala indicada



PROJETO:
Institucional

CIDADE:
Alpestre - RS

CLIENTE:
Prefeitura de
Alpestre

RESPONSÁVEL:
ARQUITETO
Wellerson Pessotto
CAU: A1768905

Contato:
55 99661 5052
@arq.wellersonpessotto


ETAPA:
Projeto Executivo

DESENHO
Perspectiva

ANOTAÇÕES

DATA
Julho de 2026


13
Escala indicada

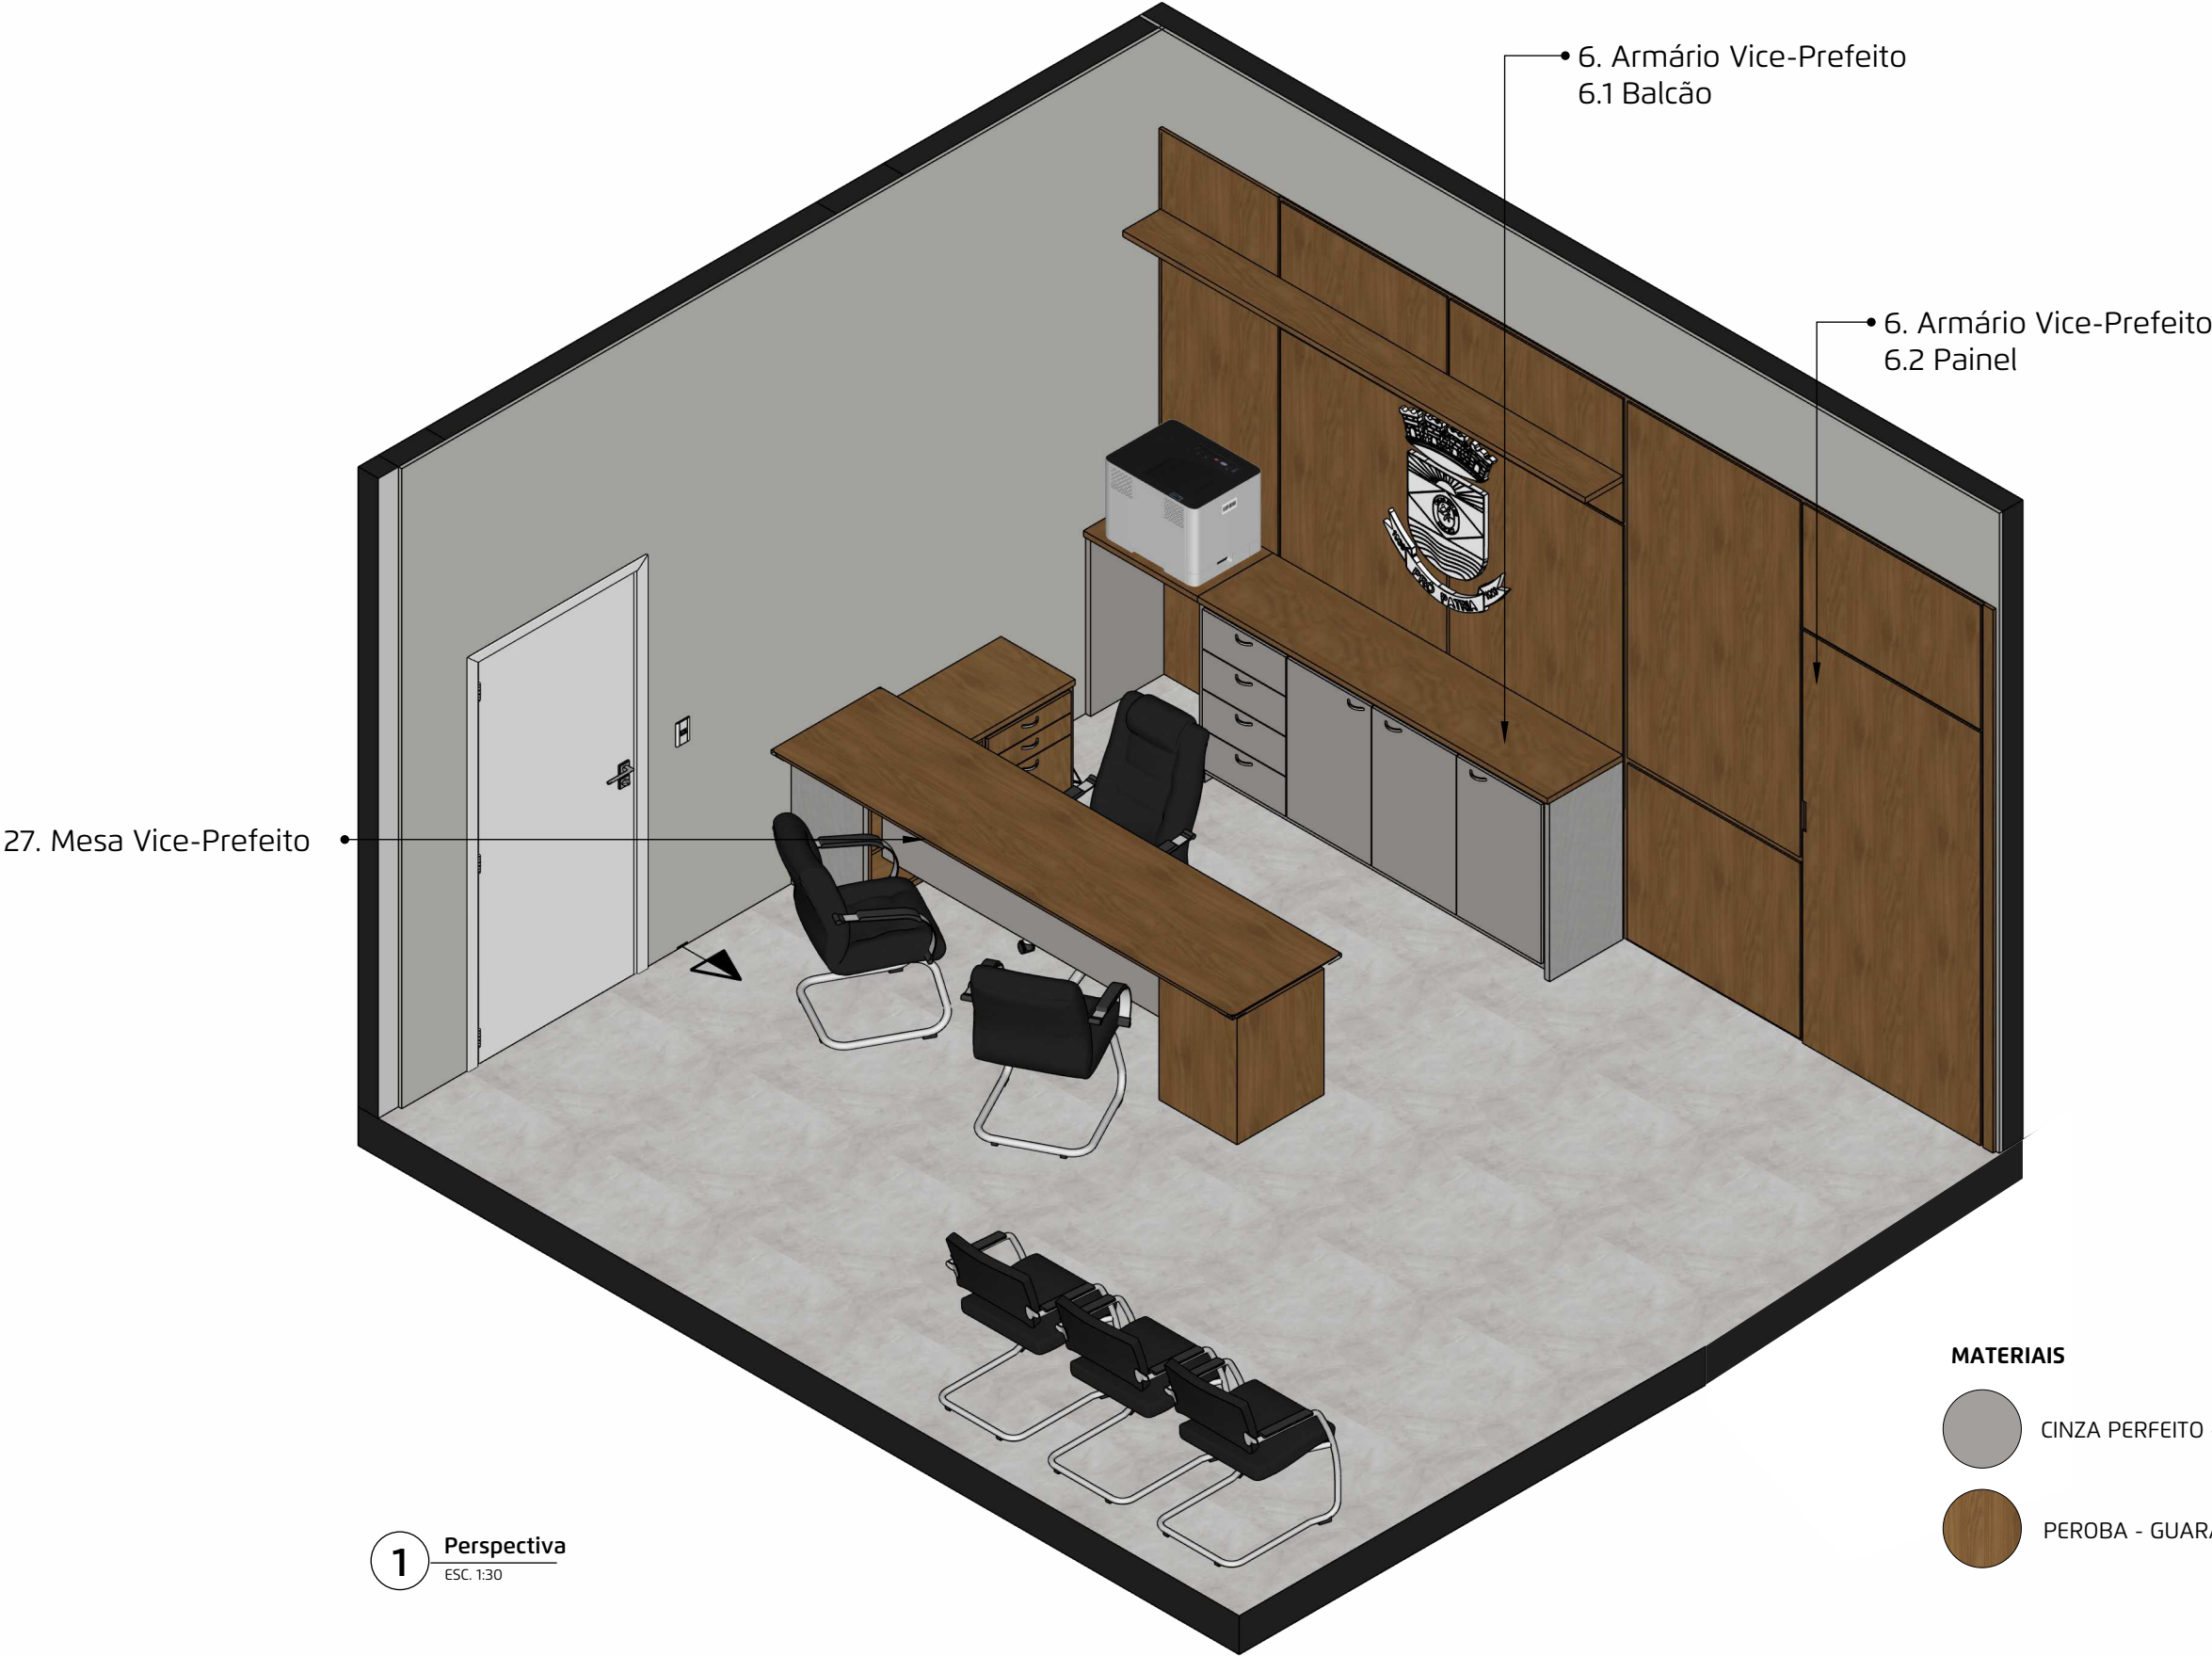


1 Perspectiva
ESC. 1:30

- MATERIAIS
- CINZA PERFEITO - GUARARAPES
 - PEROBA - GUARARAPES


6. Armário Vice-Prefeito
6.1 Balcão

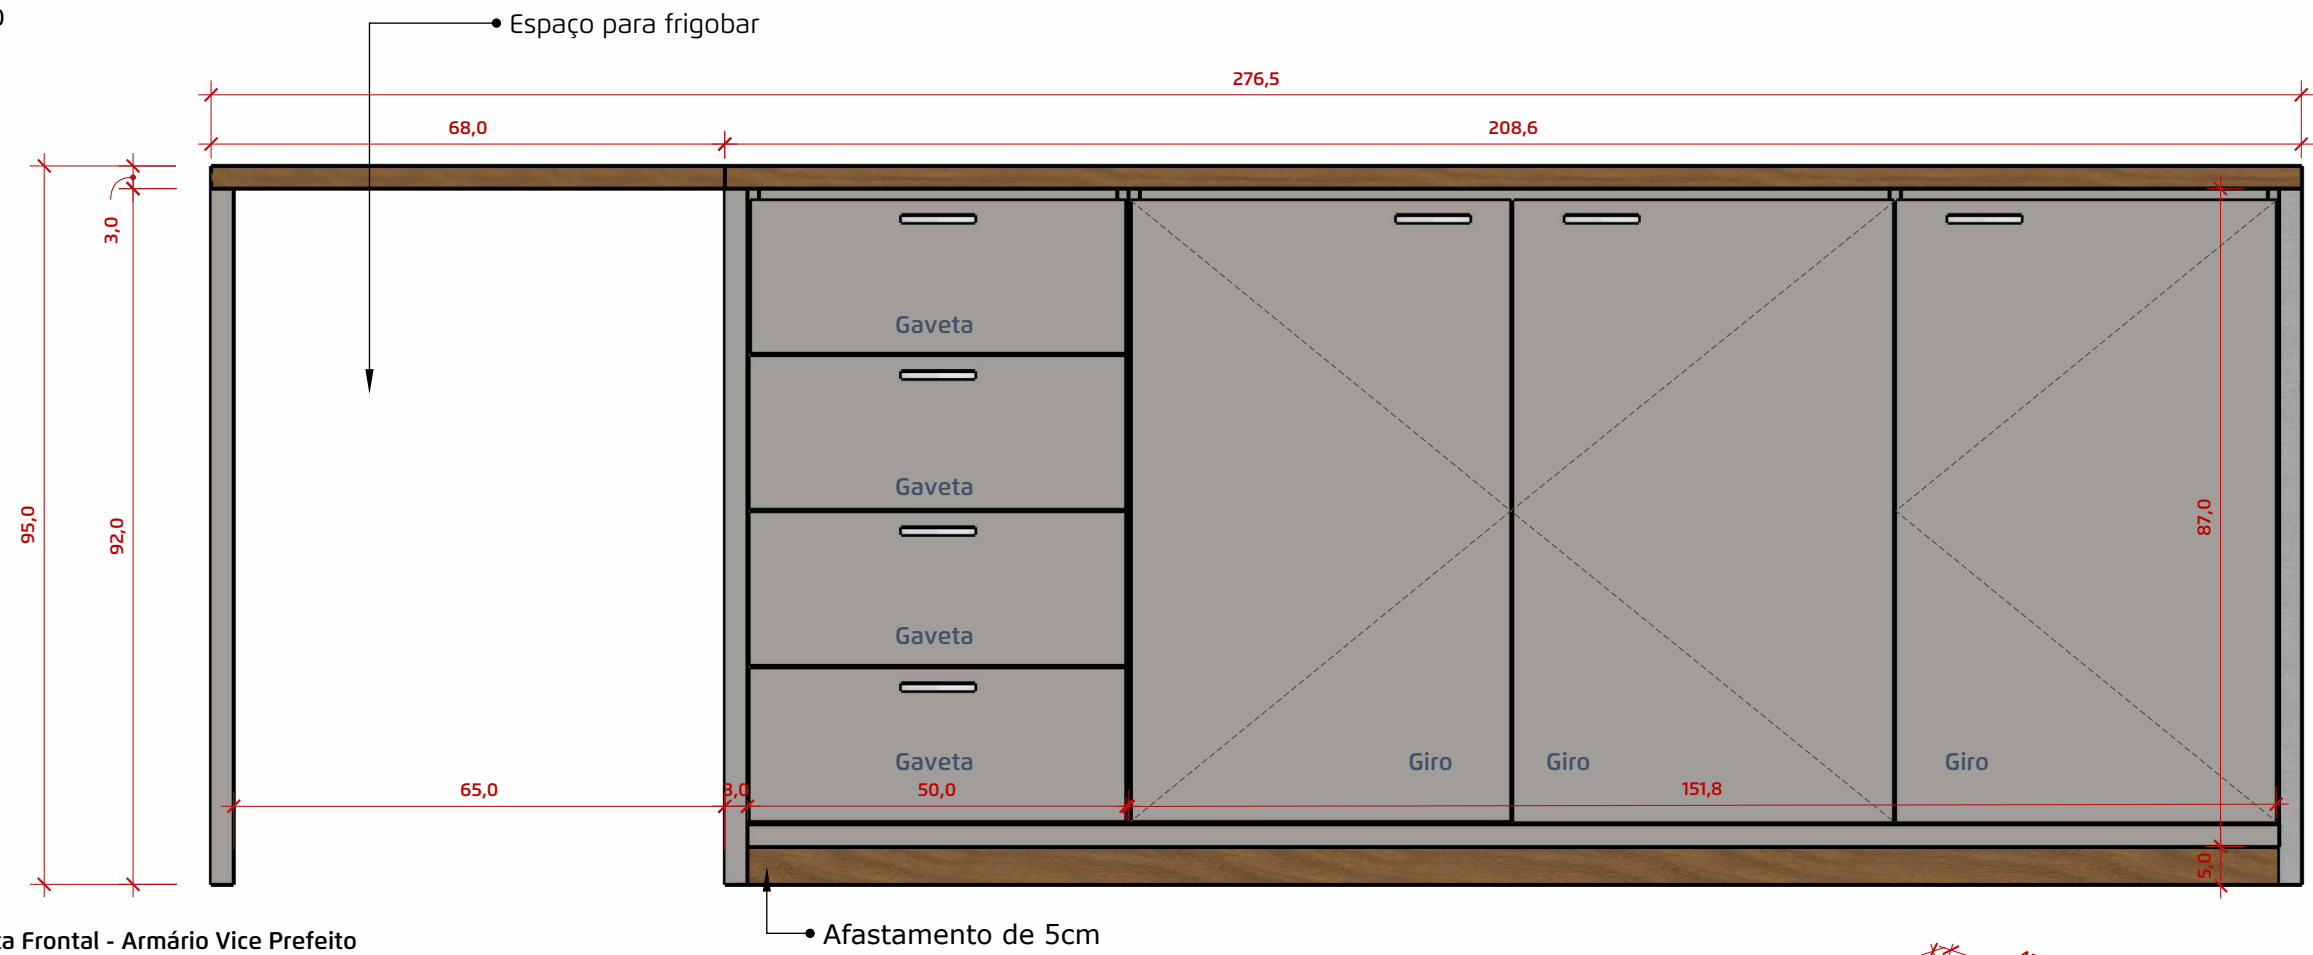

1 Vista Frontal - Armário Vice Prefeito
ESC. 1:10

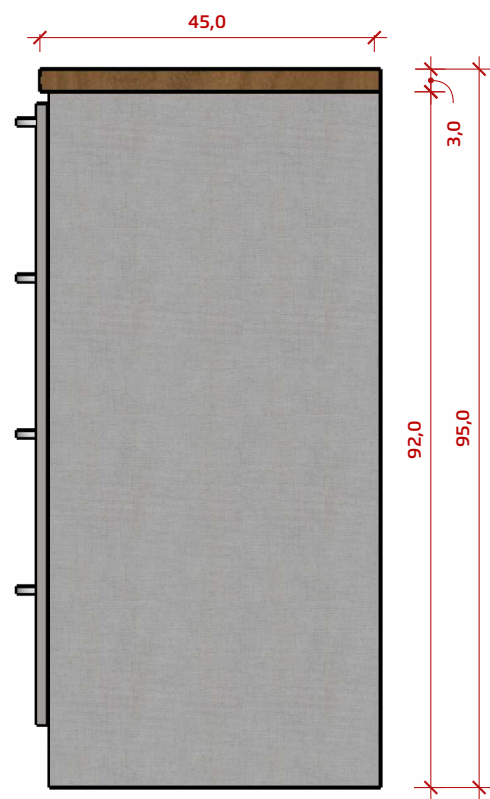

2 Vista Lateral - Armário Vice Prefeito
ESC. 1:10

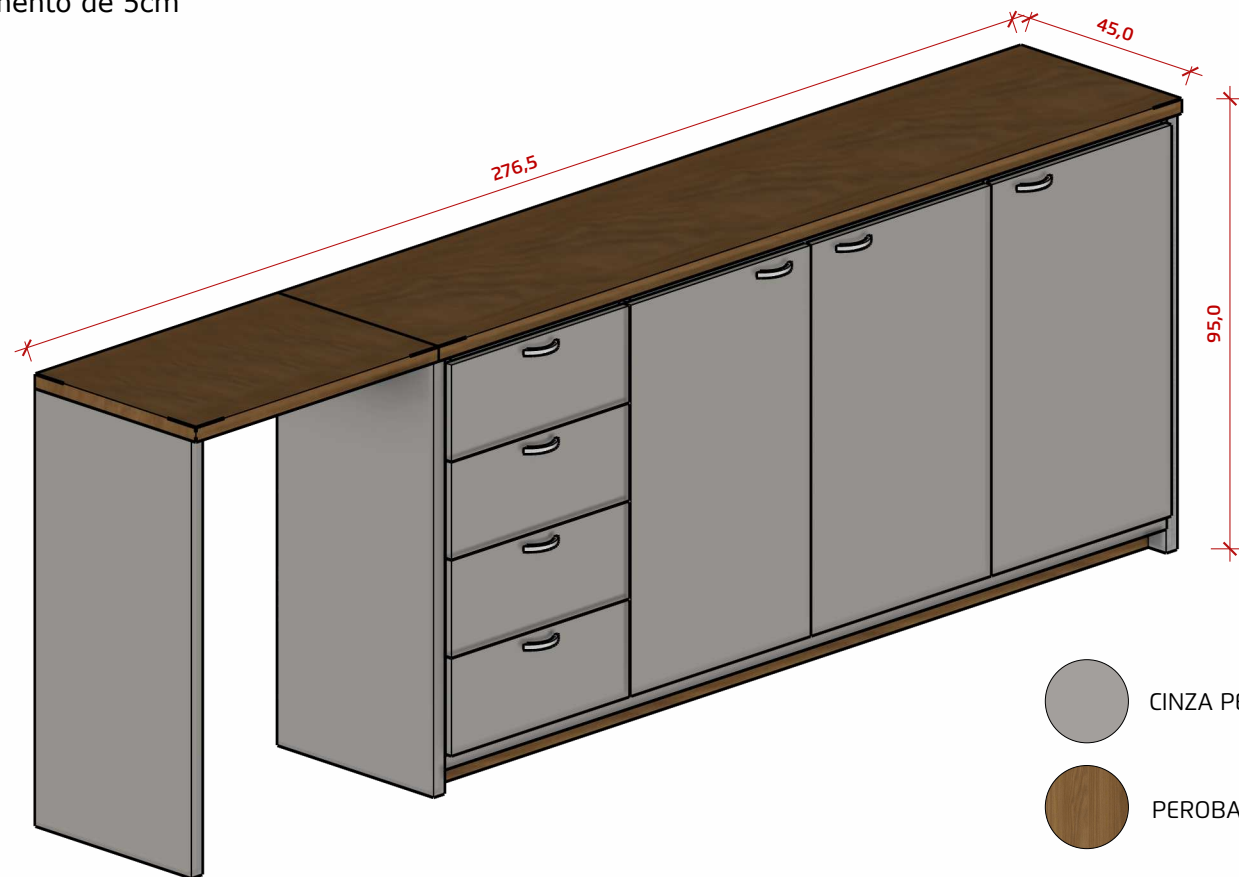

3 Perspectiva - Armário Vice Prefeito
ESC. 1:15

- CINZA PERFEITO - GUARARAPES
- PEROBA - GUARARAPES



PROJETO:
Institucional

CIDADE:
Alpestre - RS

CLIENTE:
Prefeitura de Alpestre

RESPONSÁVEL:
ARQUITETO
Wellerson Pessotto
CAU: A1768905

Contato:
55 99661 5052
@arq.wellersonpessotto

ETAPA:
Projeto Executivo


DESENHO
Detalhamento

ANOTAÇÕES
6.1 Balcão

DATA
Julho de 2026

14
Escala indicada

6. Armário Vice-Prefeito
6.2 Painel

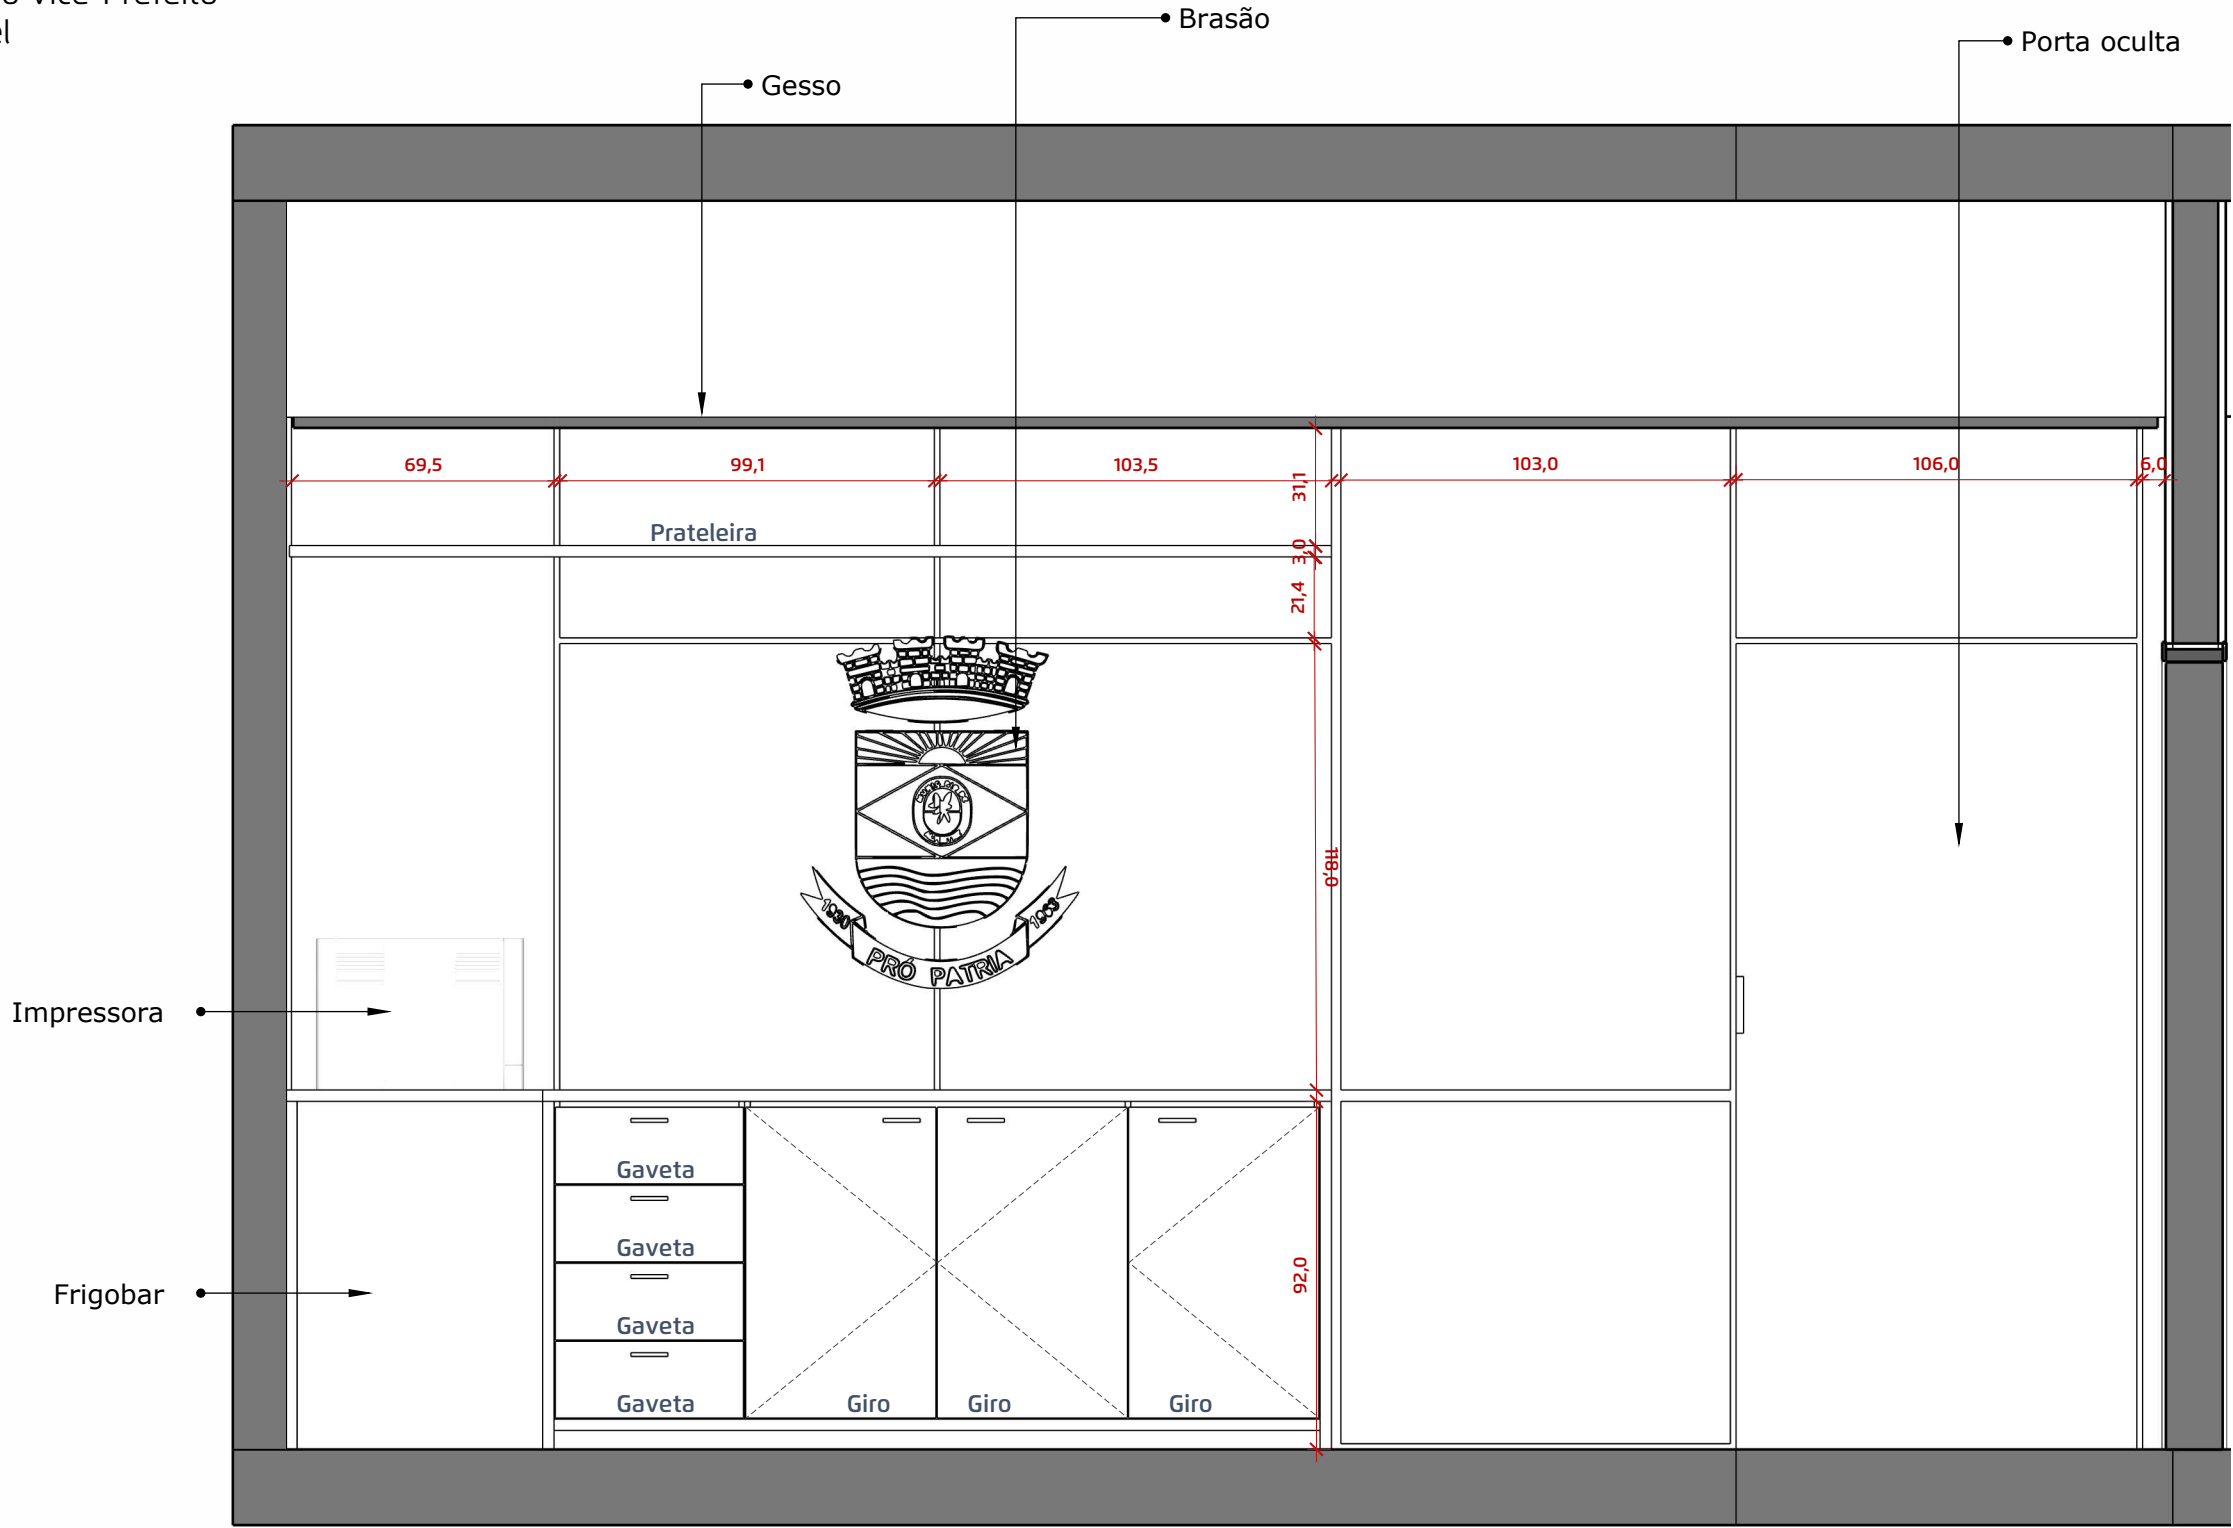

1 Corte 01
ESC. 1:25



PROJETO:
Institucional

CIDADE:
Alpestre - RS

CLIENTE:
Prefeitura de
Alpestre

RESPONSÁVEL:
ARQUITETO
Wellerson Pessotto
CAU: A1768905

Contato:
55 99661 5052
@arq.wellersonpessotto



ETAPA:
Projeto Executivo

DESENHO
Corte 01

ANOTAÇÕES
6.2 Painel

DATA
Julho de 2026

27. Mesa Vice-Prefeito

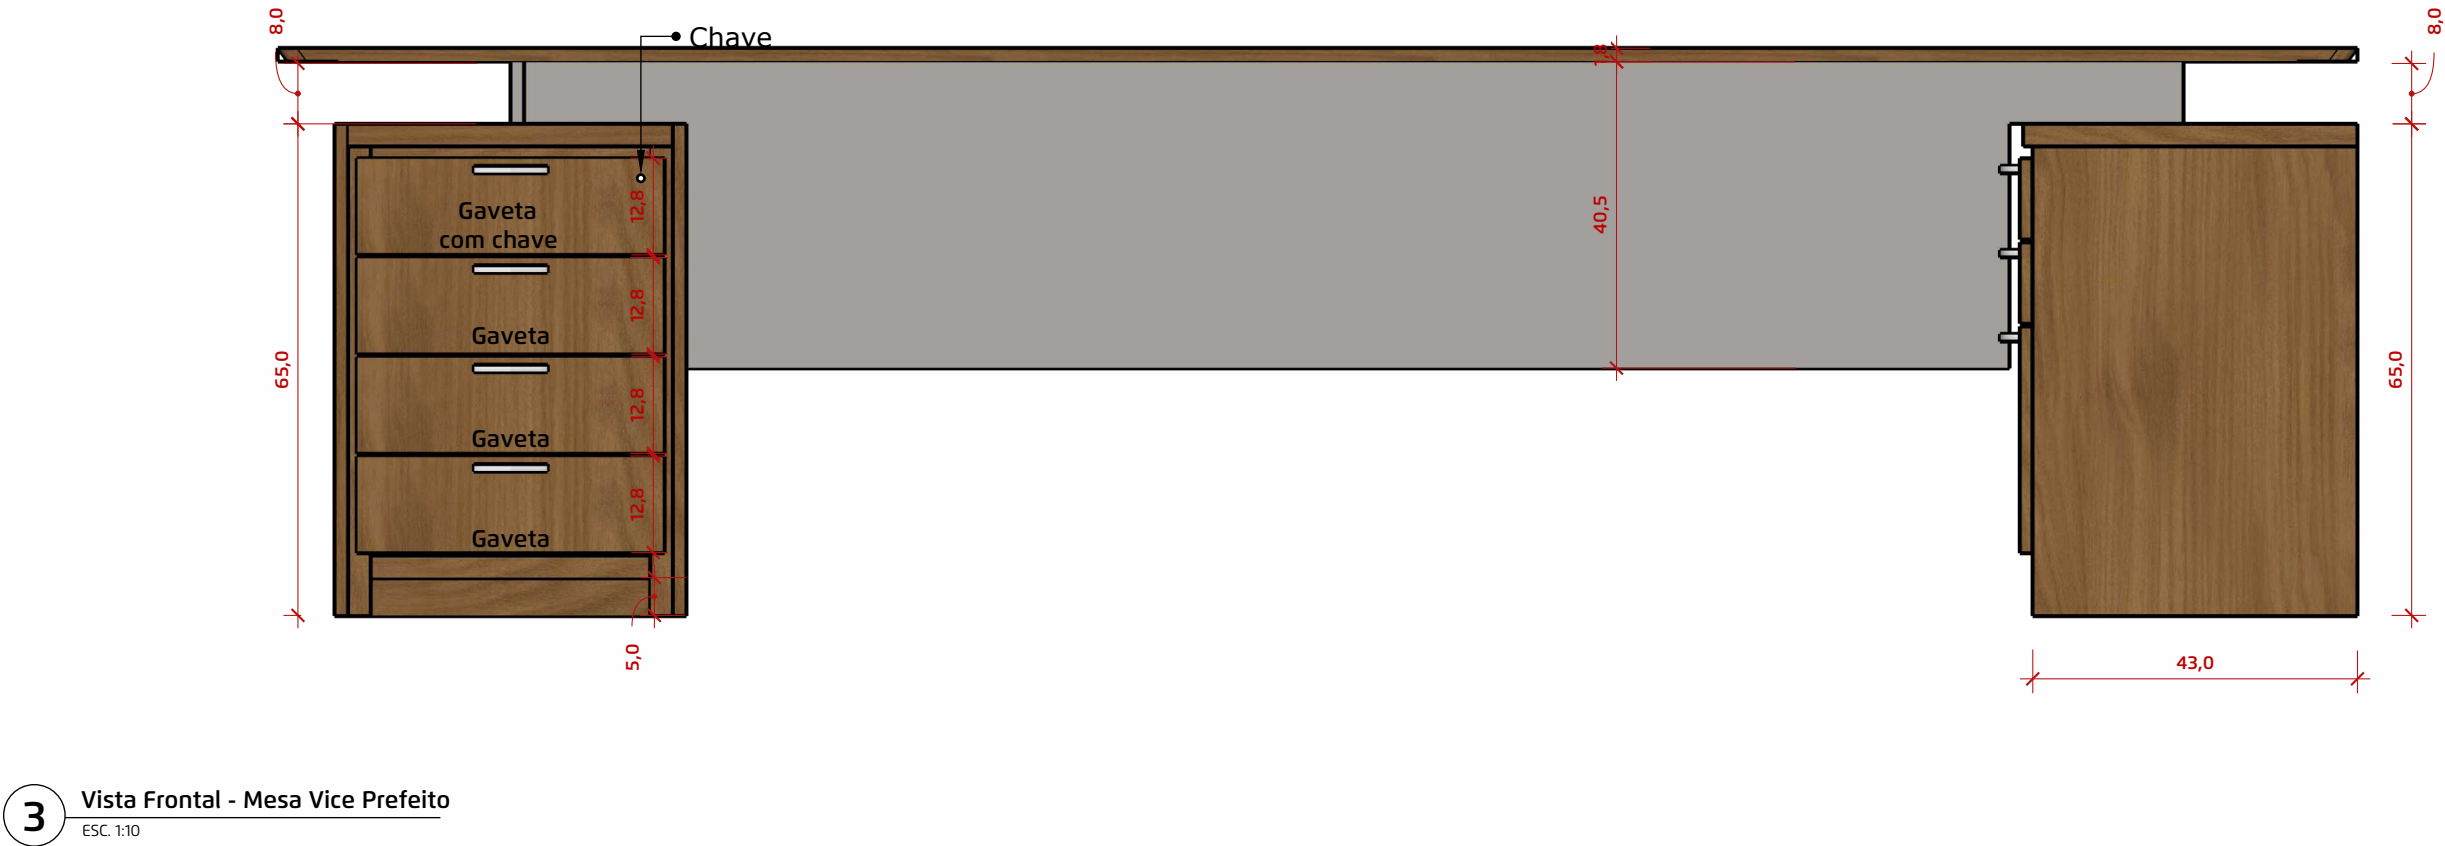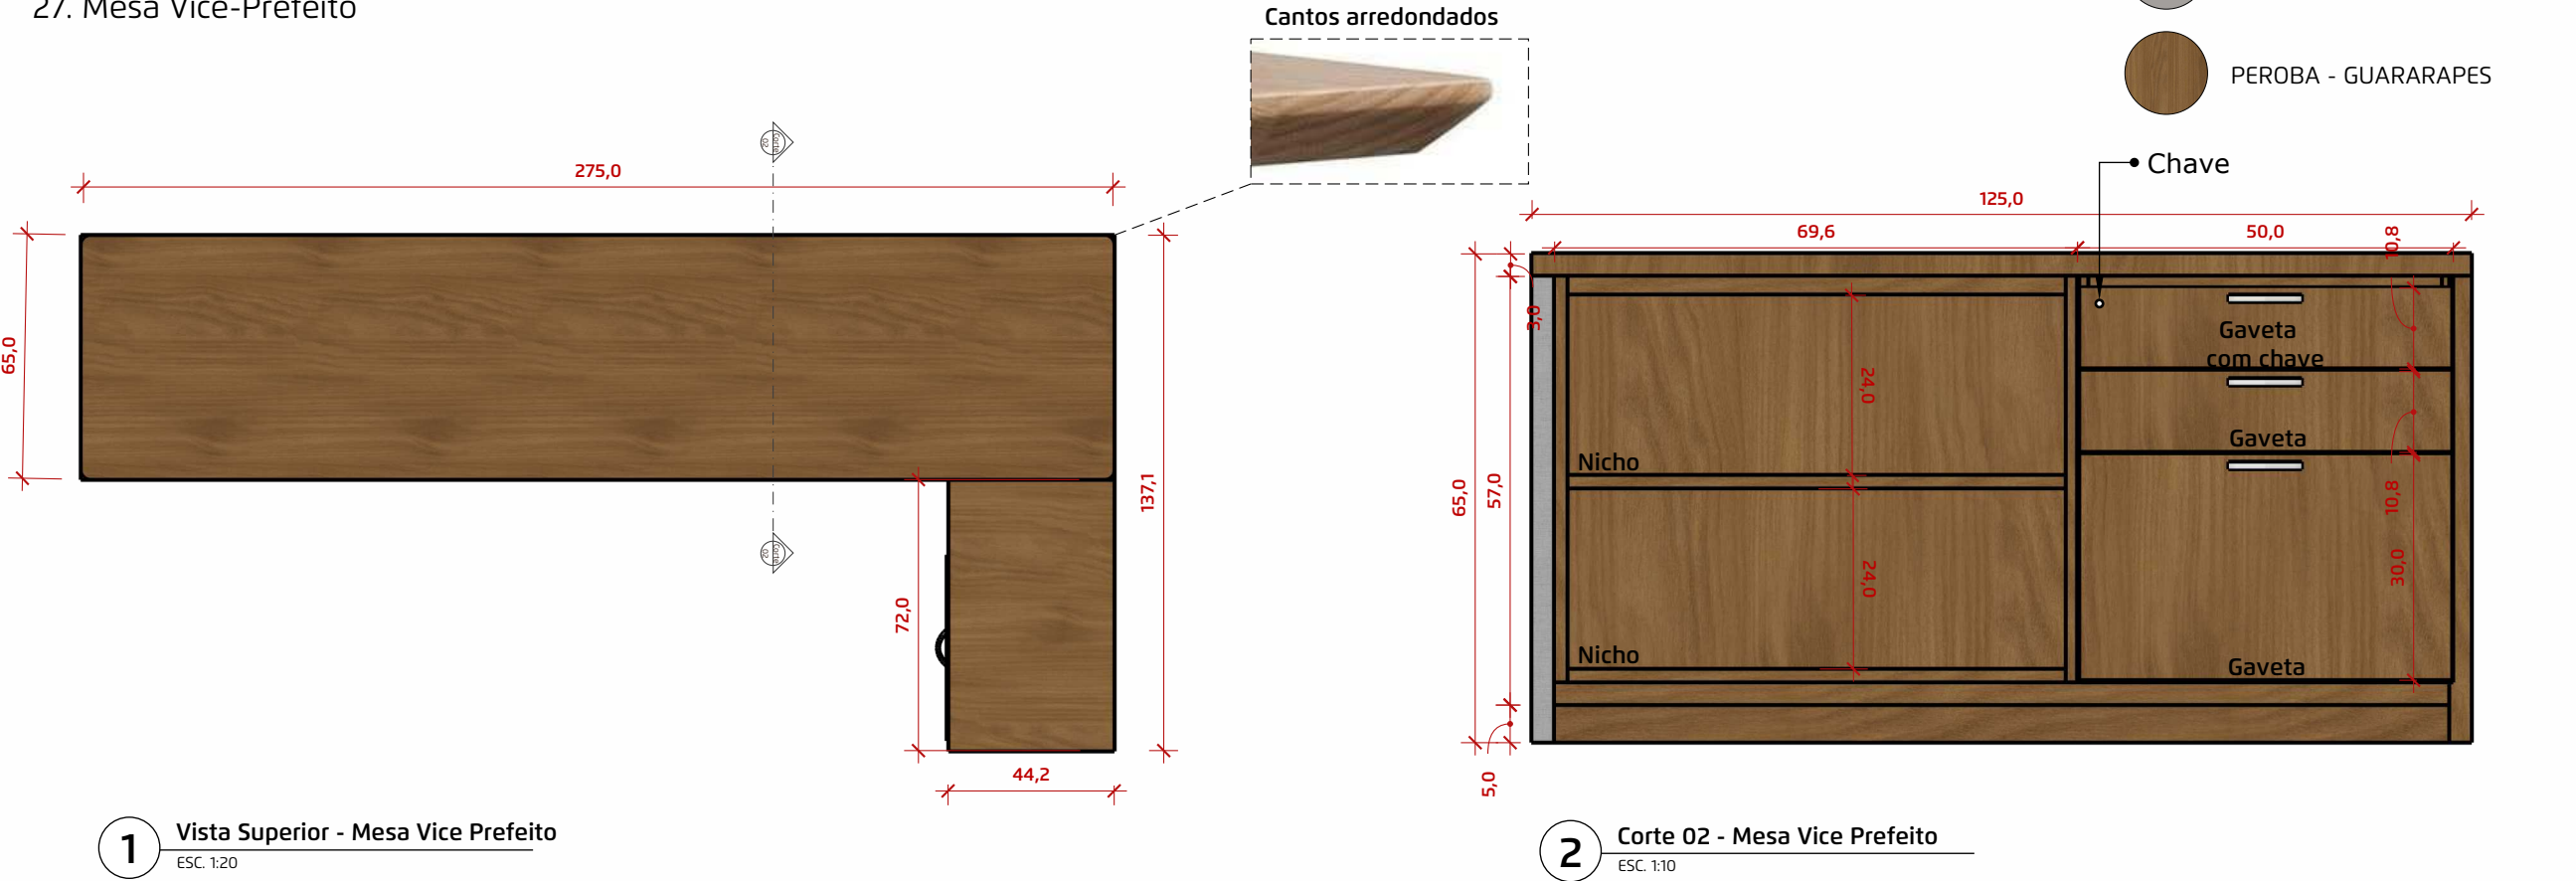

PROJETO:
Institucional

CIDADE:
Alpestre - RS

CLIENTE:
Prefeitura de Alpestre

RESPONSÁVEL:
ARQUITETO
Wellerson Pessotto
CAU: A1768905

Contato:
55 99661 5052
@arq.wellersonpessotto

ETAPA:
Projeto Executivo

DESENHO
Detalhamento

ANOTAÇÕES
27. Mesa Vice Prefeito

DATA
Julho de 2026

16
Escala indicada



PROJETO:
Institucional

CIDADE:
Alpestre - RS

CLIENTE:
Prefeitura de Alpestre

RESPONSÁVEL:
ARQUITETO
Wellerson Pessotto
CAU: A1768905

Contato:
55 99661 5052
@arq.wellersonpessotto


ETAPA:
Projeto Executivo

DESENHO
Planta Baixa

ANOTAÇÕES


DATA
Julho de 2026

17
Escala indicada

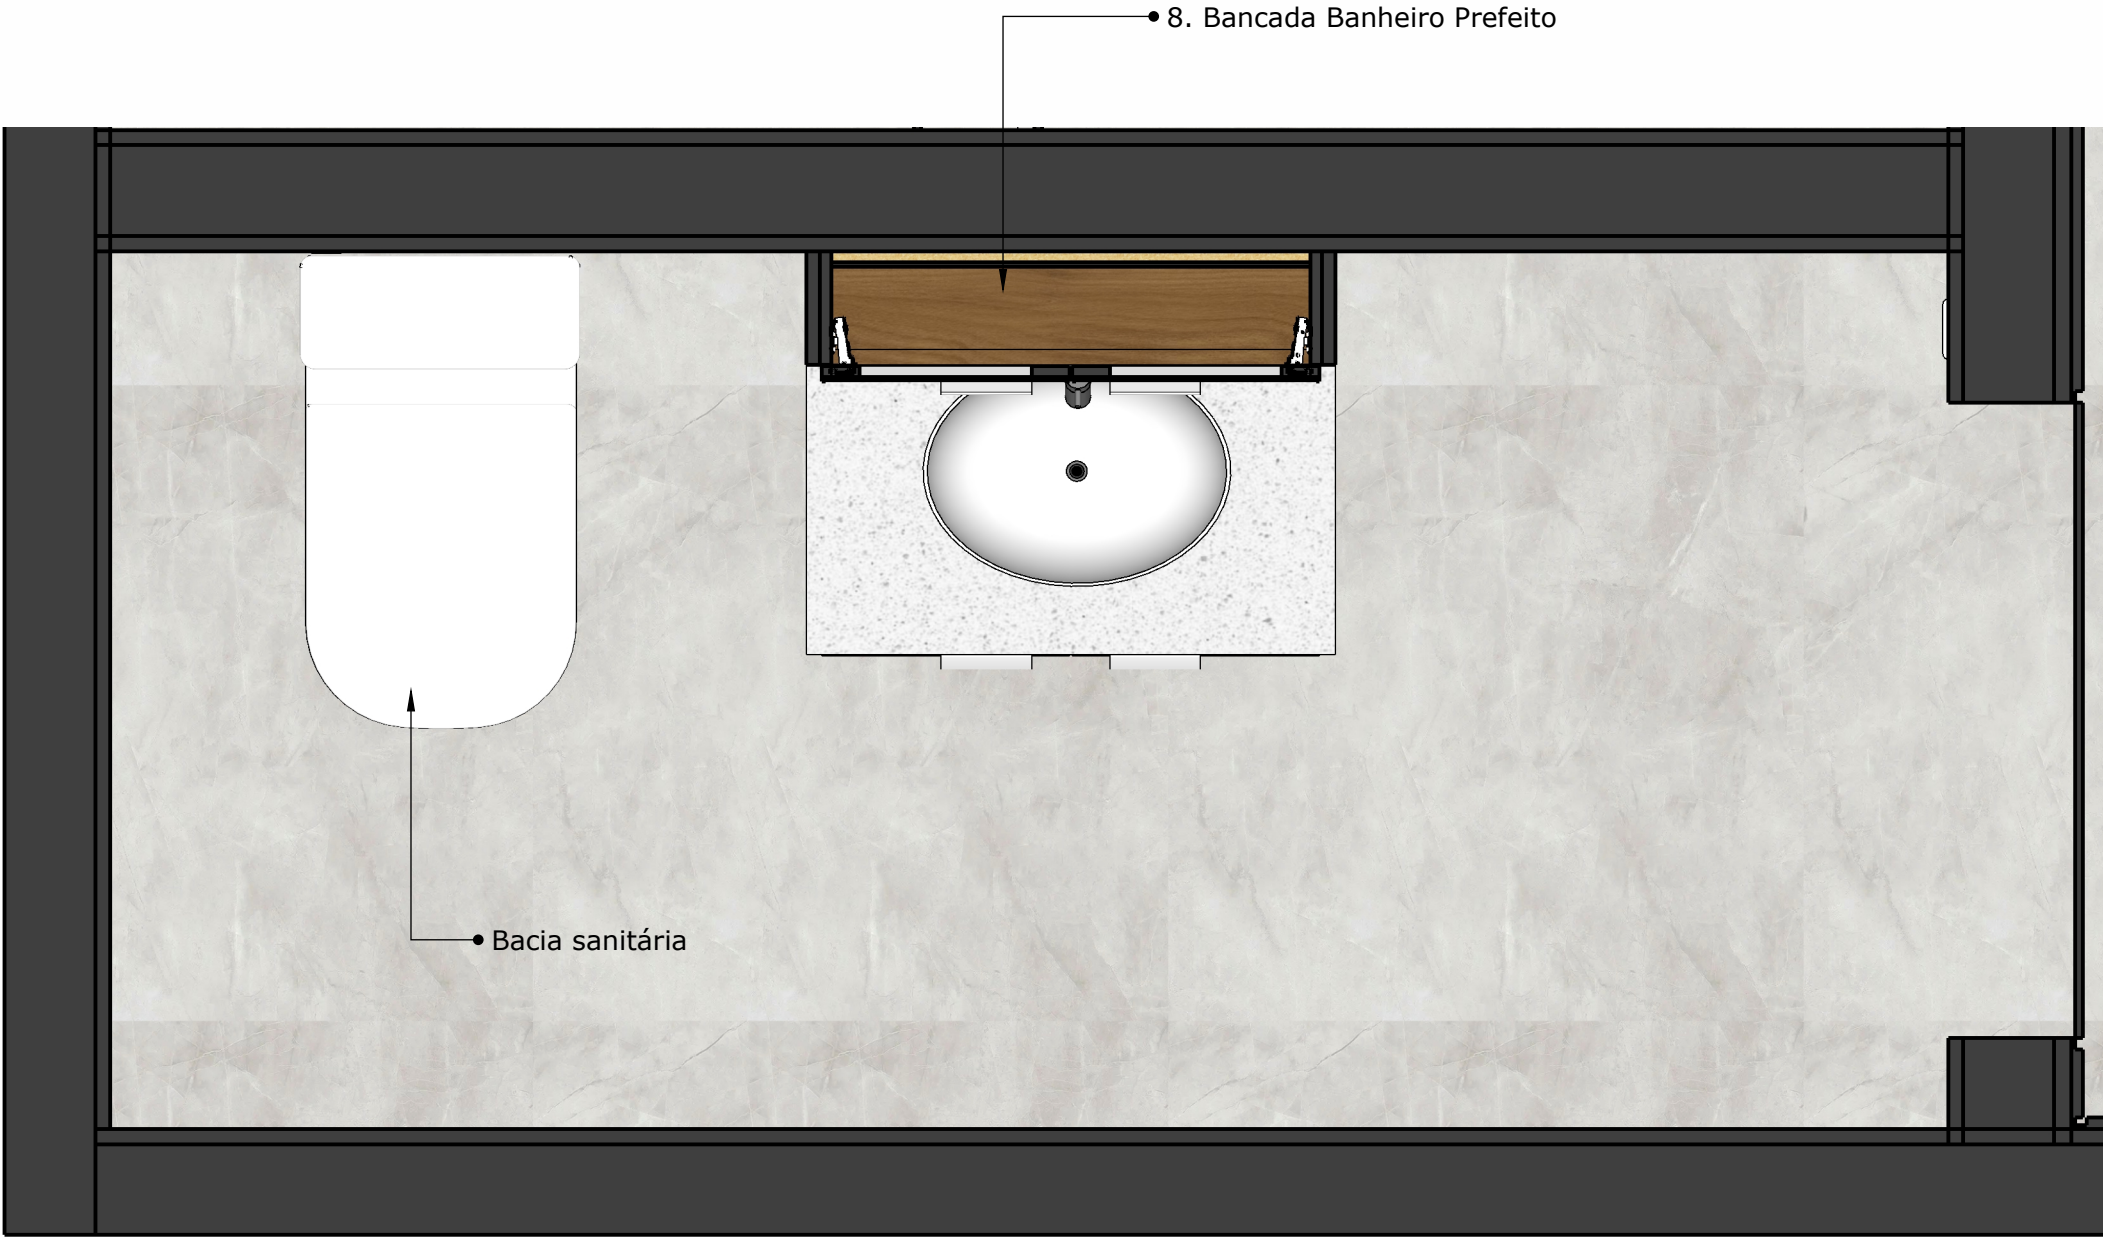


1 Planta Baixa- Layout Banheiro Prefeito
ESC. 1:10

8. Bancada Banheiro Prefeito

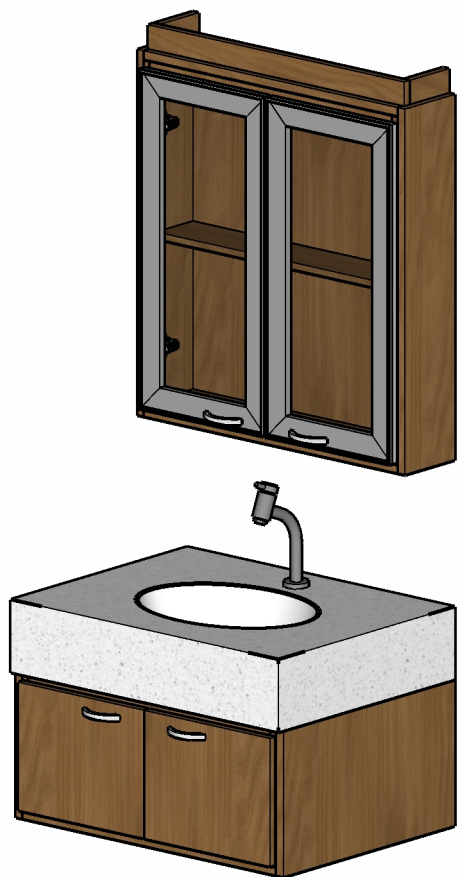


1 Perspectiva
ESC. 1:30

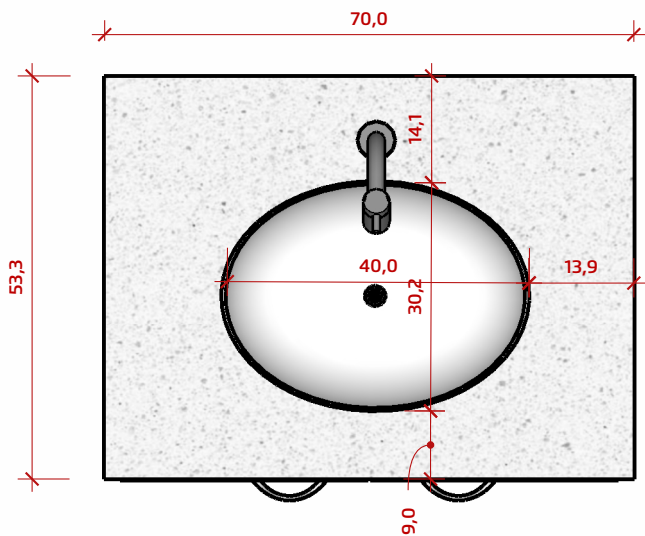


3 Vista superior - Balcão
ESC. 1:10

8. Bancada Banheiro Prefeito
8.1 Balcão

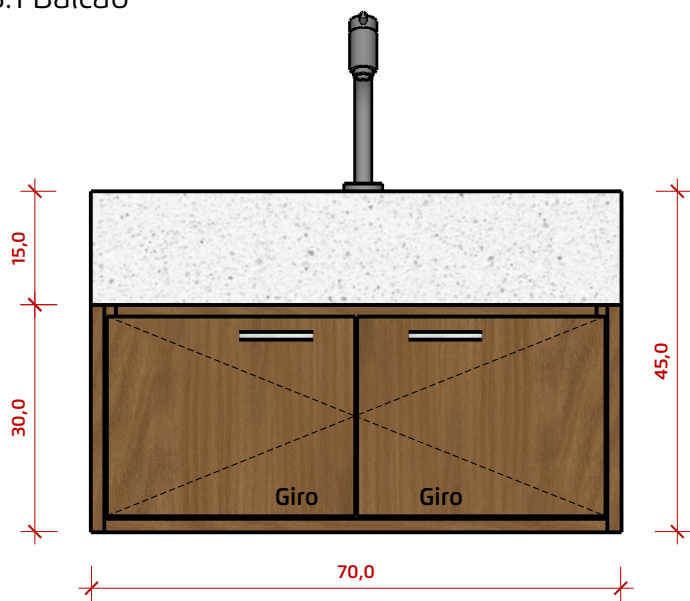


2 Vista Frontal - Balcão
ESC. 1:10

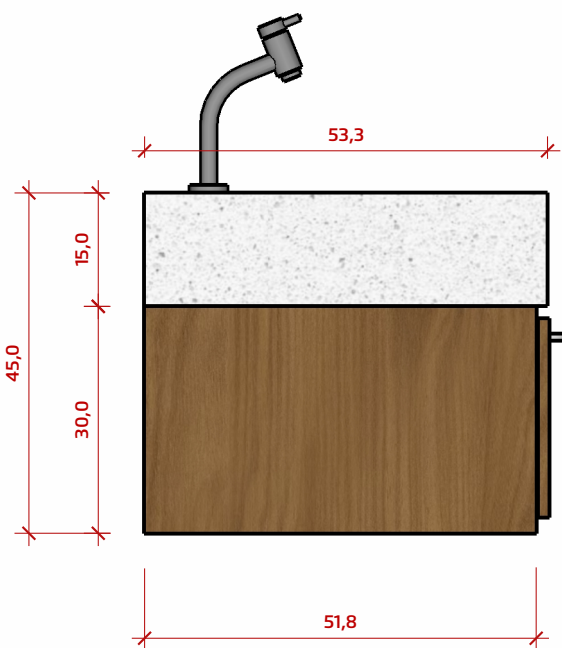


4 Vista Lateral - Balcão
ESC. 1:10

8. Bancada Banheiro Prefeito
8.2 Aéreo

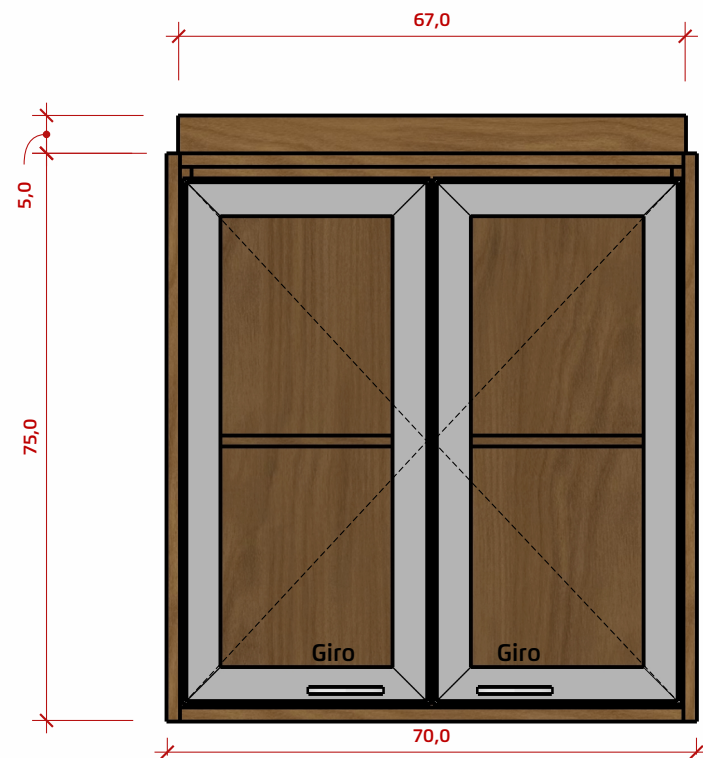

5 Vista Frontal - Aéreo
ESC. 1:10

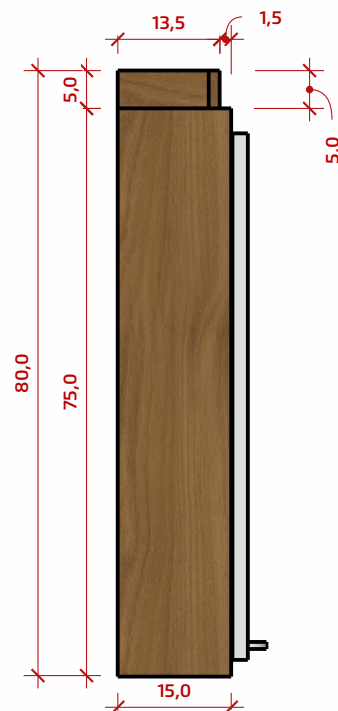

6 Vista lateral - Aéreo
ESC. 1:10

- MATERIAIS
- CINZA PERFEITO - GUARARAPES
 - PEROBA - GUARARAPES



PROJETO:
Institucional

CIDADE:
Alpestre - RS

CLIENTE:
Prefeitura de Alpestre

RESPONSÁVEL:
ARQUITETO
Wellerson Pessotto
CAU: A1768905

Contato:
55 99661 5052
@arq.wellersonpessotto

ETAPA:
Projeto Executivo

DESENHO
Detalhamento

ANOTAÇÕES
8.1 Balcão
8.2 Aéreo

DATA
Julho de 2026

18
Escala indicada



PROJETO:
Institucional

CIDADE:
Alpestre - RS

CLIENTE:
Prefeitura de Alpestre


RESPONSÁVEL:
ARQUITETO
Wellerson Pessotto
CAU: A1768905

Contato:
55 99661 5052
@arq.wellersonpessotto

ETAPA:
Projeto Executivo

DESENHO
Planta Baixa

ANOTAÇÕES

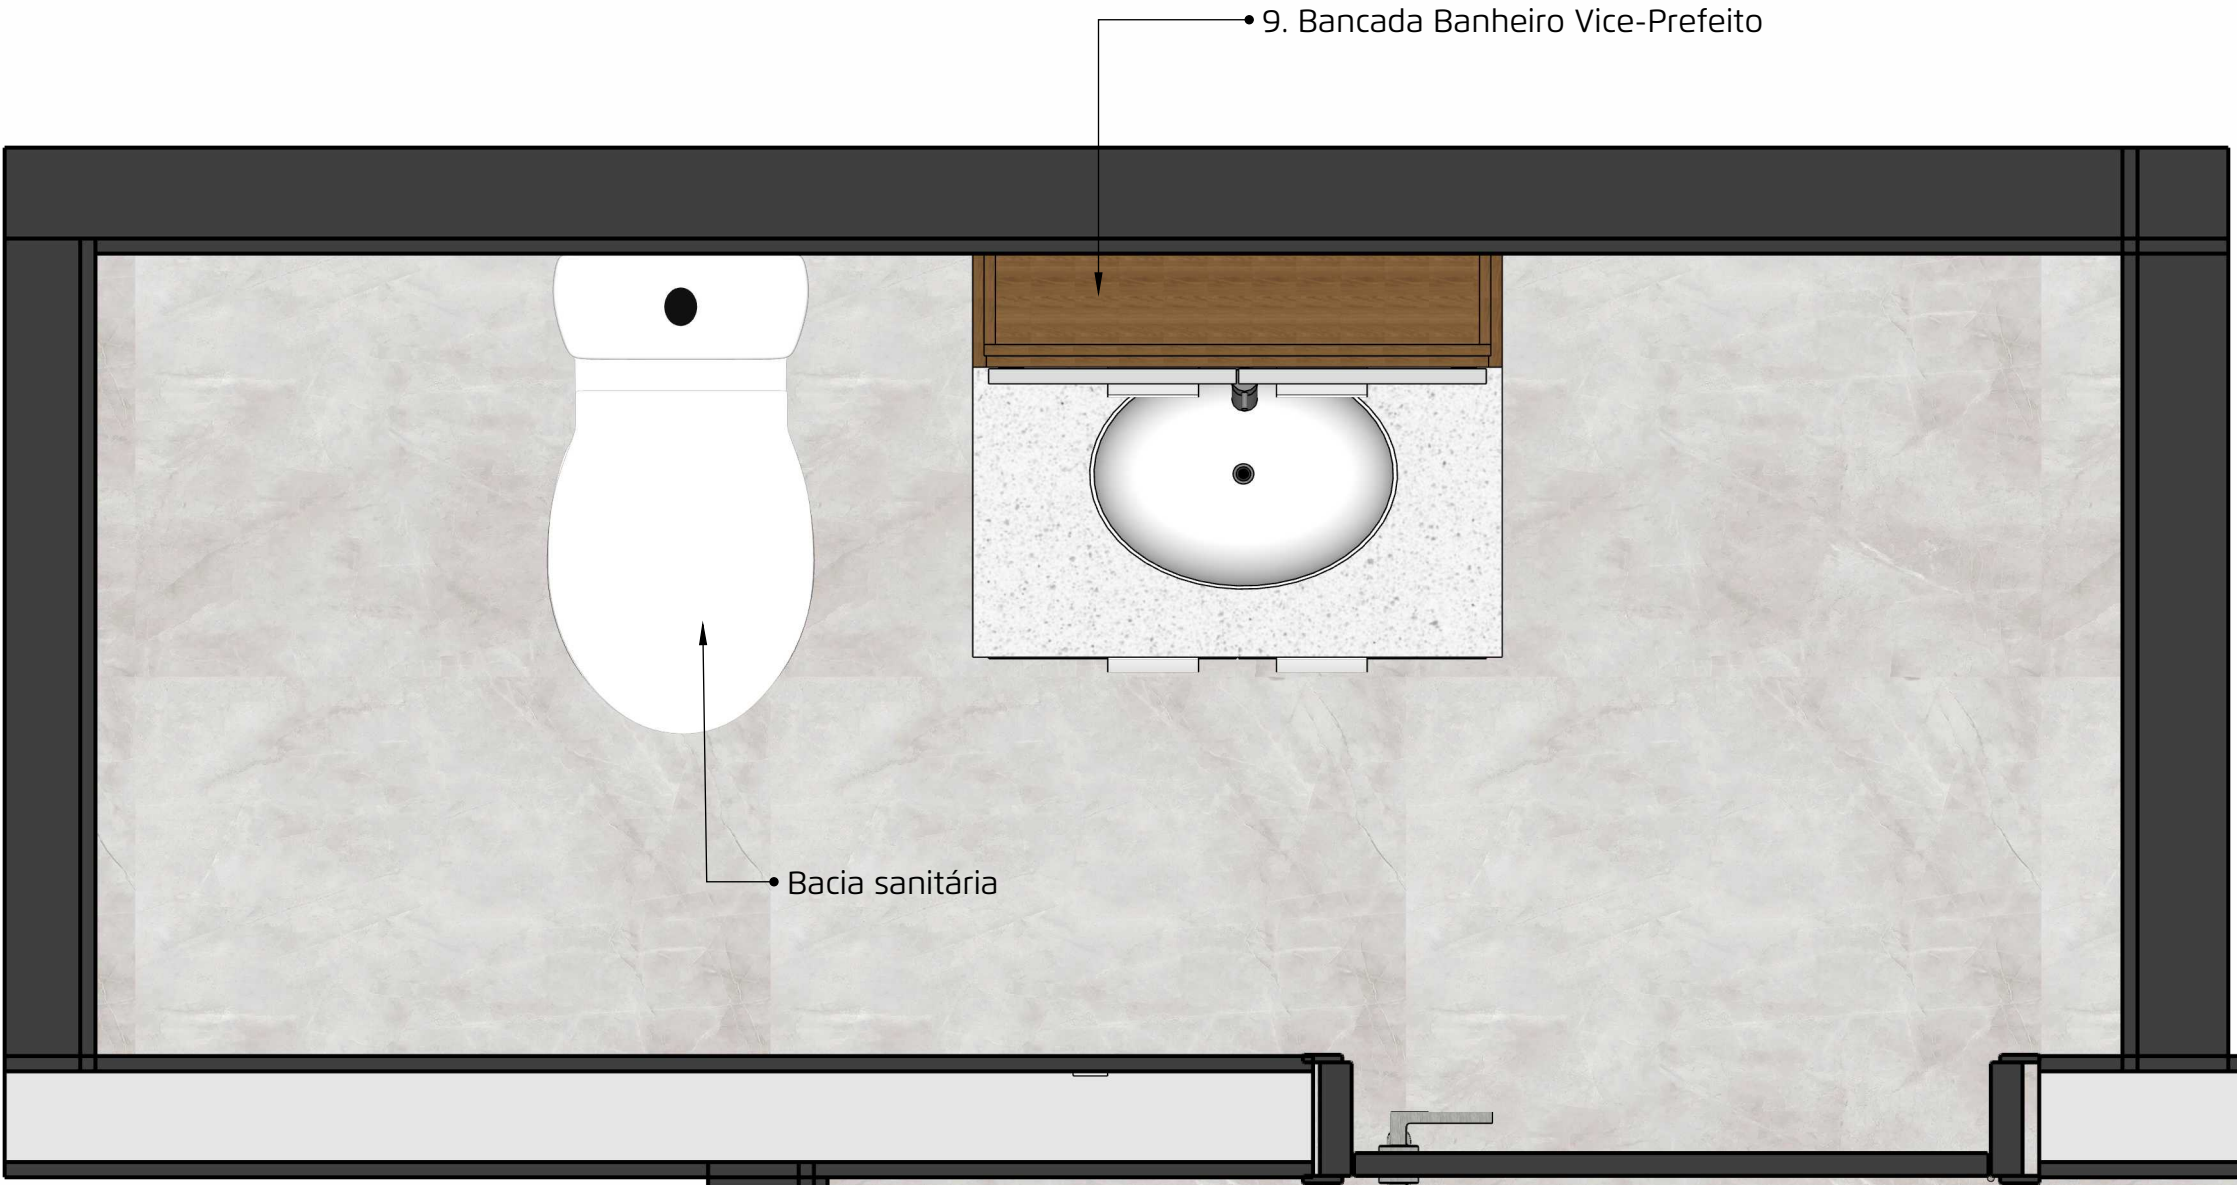


1 Planta Baixa- Layout Banheiro Vice Prefeito
ESC. 1:10

DATA
Julho de 2026

9. Bancada Banheiro Vice-Prefeito




1 Perspectiva
ESC. 1:30

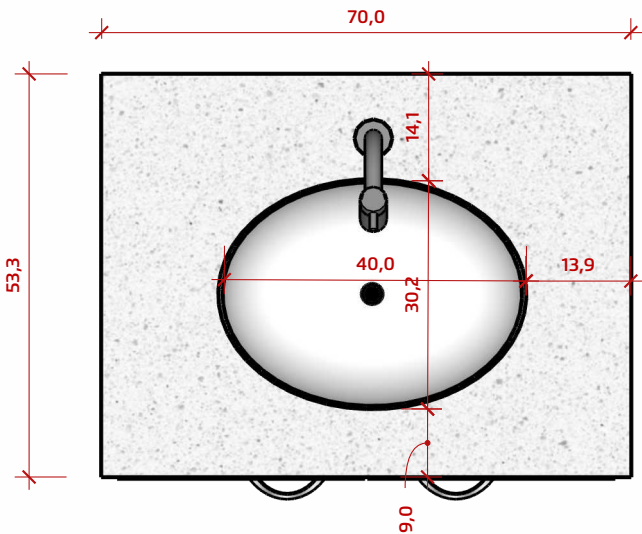


3 Vista superior - Balcão
ESC. 1:10

9. Bancada Banheiro Vice-Prefeito
9.1 Balcão

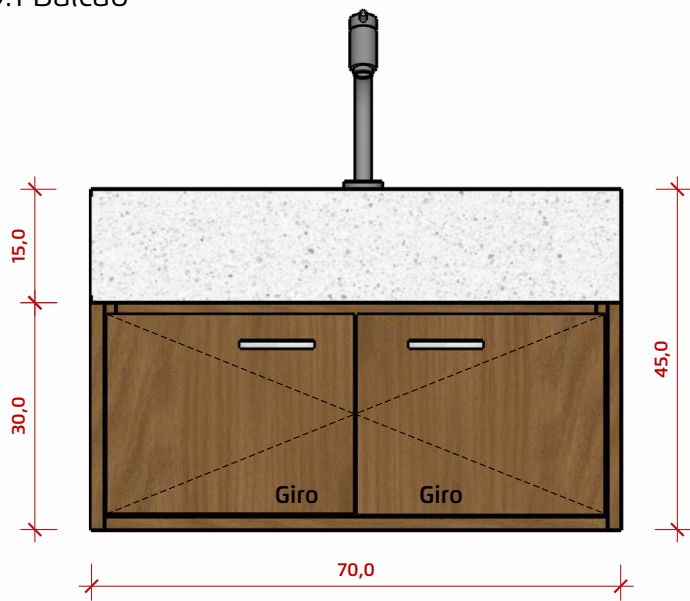


2 Vista Frontal - Balcão
ESC. 1:10

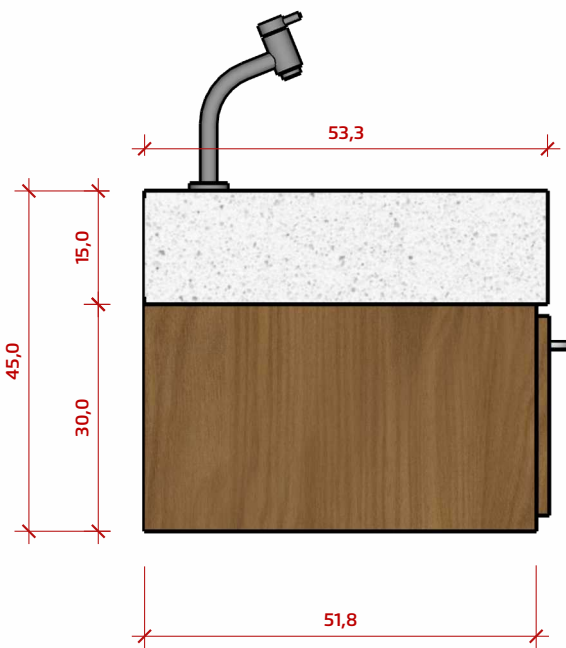


4 Vista Lateral - Balcão
ESC. 1:10

9. Bancada Banheiro Vice-Prefeito
9.2 Aéreo

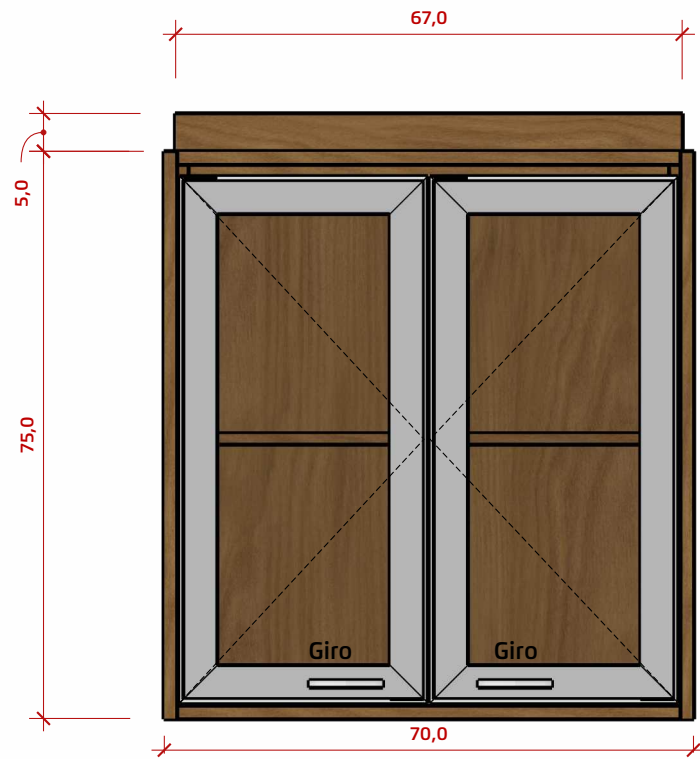

5 Vista Frontal - Aéreo
ESC. 1:10

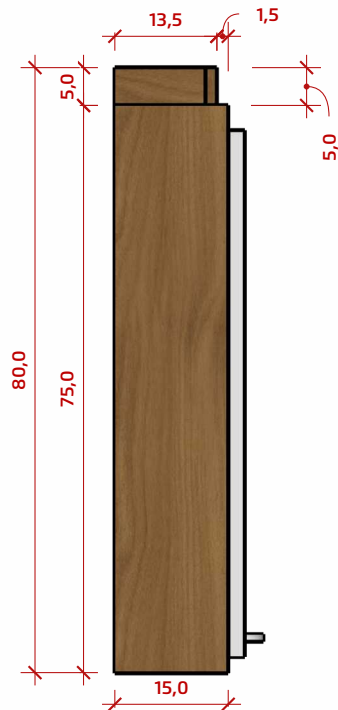

6 Vista lateral - Aéreo
ESC. 1:10

- MATERIAIS**
- CINZA PERFEITO - GUARARAPES
 - PEROBA - GUARARAPES



PROJETO:
Institucional

CIDADE:
Alpestre - RS

CLIENTE:
Prefeitura de Alpestre

RESPONSÁVEL:
ARQUITETO
Wellerson Pessotto
CAU: A1768905

Contato:
55 99661 5052
@arq.wellersonpessotto

ETAPA:
Projeto Executivo

DESENHO
Detalhamento

ANOTAÇÕES
9.1 Balcão
9.2 Áereo

DATA
Julho de 2026

20
Escala indicada