




COORDENADAS:
S:27°15'14.44"
O:53°1'52.70"

Planta Implantação
ESCALA: 1:500



Gráfico de corte e aterro
ESCALA: 1:125

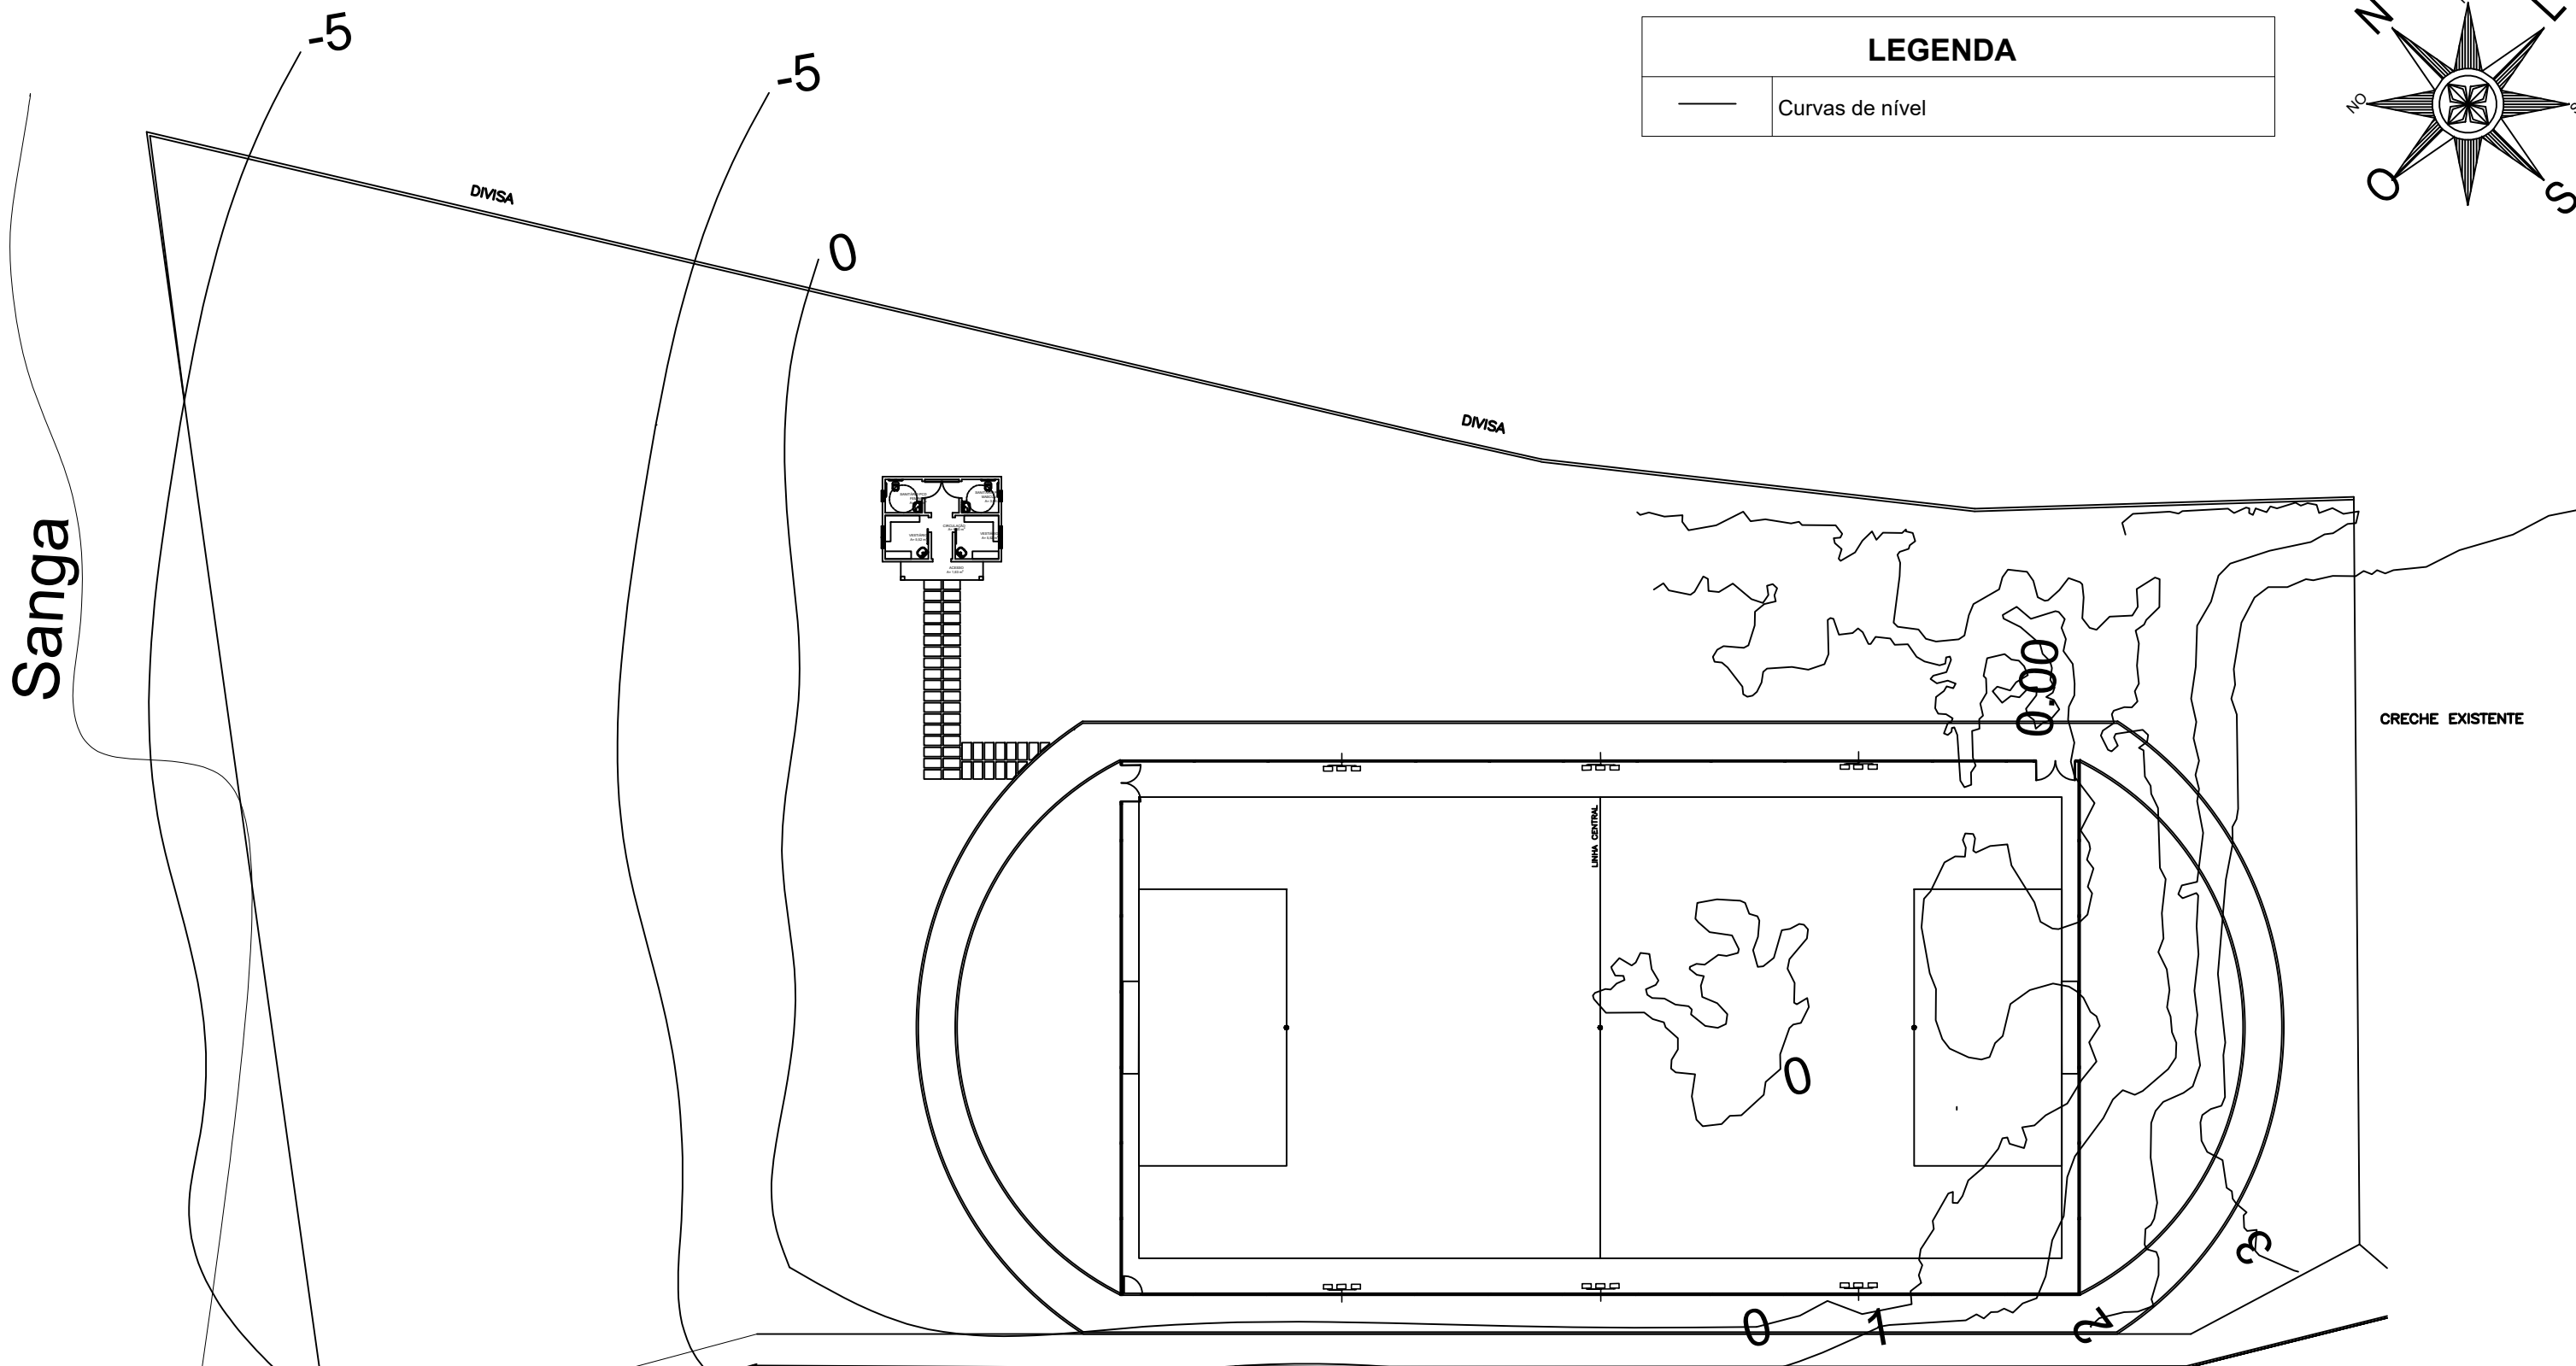

PLANTA CURVAS DE NÍVEL/TERRAPLENAGEM
ESCALA: 1:350

	PREFEITURA MUNICIPAL DE ALPESTRE PRAÇA TANCREDO NEVES, Nº 303 CENTRO - ALPESTRE/RS CEP: 96.480-000 TELEFONE: (55) 3796.1166			
OBRA: COMPLEXO EDUCACIONAL E ESPORTIVO EMANCIPAÇÃO				
LOCAL: ALPESTRE/RS				
ASSUNTO: IMPLANTAÇÃO, TOPOGRAFIA E DETALHES				
PROJETO: PROJETO ARQUITETÔNICO				
PROPRIETÁRIO: PREFEITURA MUNICIPAL DE ALPESTRE VALDIR JOSÉ ZASSO (PREFEITO) CPF: 87.612.833/0001-18		VISTO: _____		
RESP. TÉCNICO: DANIEL VANSSEN ENGENHEIRO CIVIL - CREA/RS 134510-D LUSA COPPIN BALESTRIN ARQUITETA E URBANISTA - CAU A228024-B		VISTO: _____		
ESCALA: INDICADA	MES: OUTUBRO	ANO: 2024	PRONOME: 01/07	FOLHA: A1