PROJETO ESTRUTURAL
DETALHAMENTO VIGAS BALDRAME - SANITÁRIOS/VESTIÁRIOS
ESCALA: 1/175

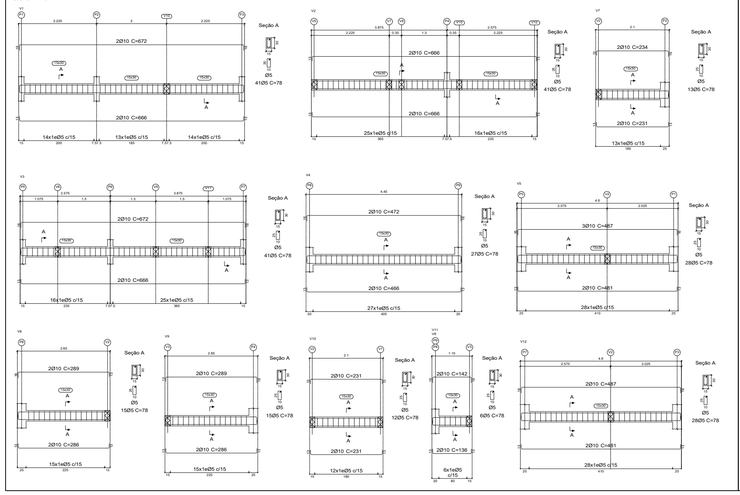

PROJETO ESTRUTURAL
DETALHAMENTO VIGAS COBERTURA - SANITÁRIOS/VESTIÁRIOS
ESCALA: 1/175

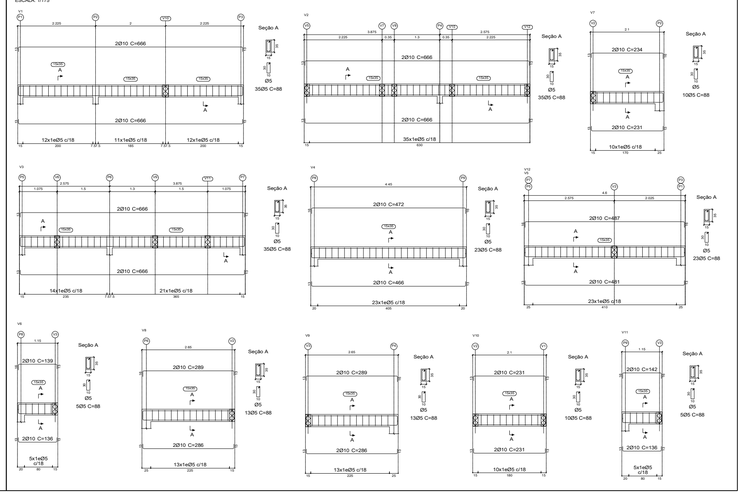

QUADRO DE ELEMENTOS DE FUNDAÇÃO		
Referências	Dimensões (cm)	Altura (cm)
P1, P2, P3, P4, P5, P6, P7, P8 e P9	60x70	30

P1, P2, P3, P4, P5, P6 e P7

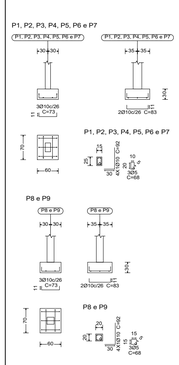

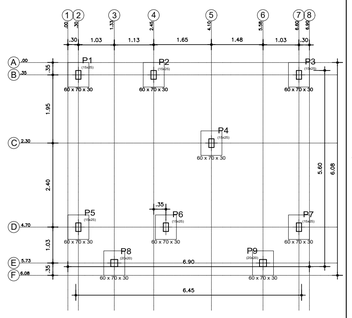

PLANTA DE LOCAÇÃO
ESCALA: 1/175

DET. SAPATAS
ESCALA: 1/175

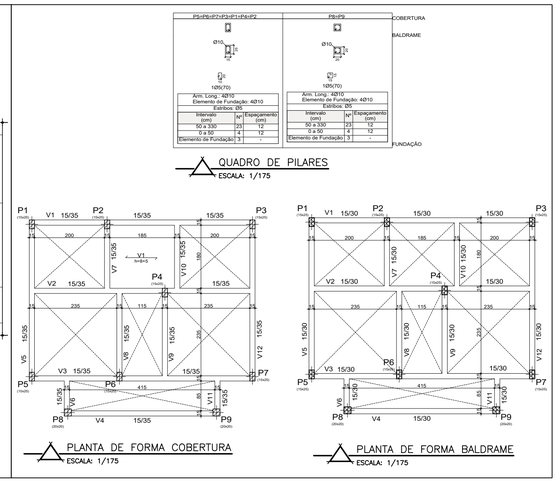

PLANTA DE FORMA COBERTURA
ESCALA: 1/175

PLANTA DE FORMA BALDRAME
ESCALA: 1/175

QUADRO DE PILARES
ESCALA: 1/175

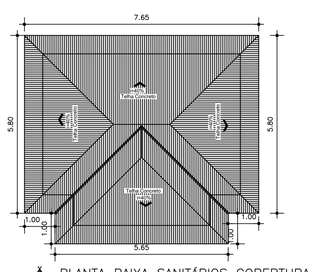

PLANTA BAIXA SANITÁRIOS COBERTURA
ESCALA: 1/100

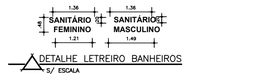

DETALHE LETREIRO BANHEIROS
S/ ESCALA

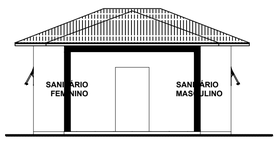

FACHADA
ESCALA: 1/100

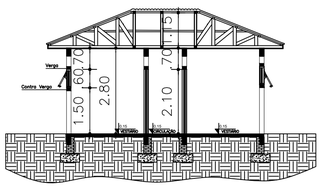

CORTE C-C'
ESCALA: 1/100

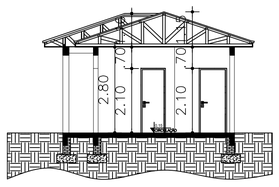

CORTE D-D'
ESCALA: 1/100

PREFEITURA MUNICIPAL DE ALPESTRE
PRAÇA TANCREDO NEVES, Nº 300
CENTRO , ALPESTRE/RS
CEP 98 480-000
TELEFONE: (55) 3796 1166

OBRA: COMPLEXO EDUCACIONAL E ESPORTIVO EMANCIPAÇAO
LOCAL: ALPESTRE/RS
ASSUNTO: LOCAÇÃO, PROJETO ESTRUTURAL E DETALHES (SANITÁRIOS)
PROJETO: **PROJETO ARQUITETÔNICO**

PROPRIETÁRIO(A):
PREFEITURA MUNICIPAL DE ALPESTRE
VALDIR JOSÉ ZASSO (PREFEITO)
CNPJ: 87.612.933/0001-18
VISTO:

RESP. TÉCNICO:
DANIEL IANSSEN
ENGENHEIRO CIVIL – CREA/RS 134510-D
LUISA COPPINI BALESTRIN
ARQUITETA E URBANISTA – CAU A228024-8
VISTO:

ESCALA:	MÊS:	ANO:	PRANCHA:	FOLHA:
INDICADA	OUTUBRO	2024	07/07	A1